


საპარჯიშო ჯოგის და საქვების გეგმა 0,00 ნიშნულზე მ-1:50

საქვებიდან II და III
სართულის გათბობის
მიმწოდებელი და უკუ
მაგისტრალი d=50

საქვებიდან I სართულის
გათბობის მიმწოდებელი
და უკუ მაგისტრალი d=50

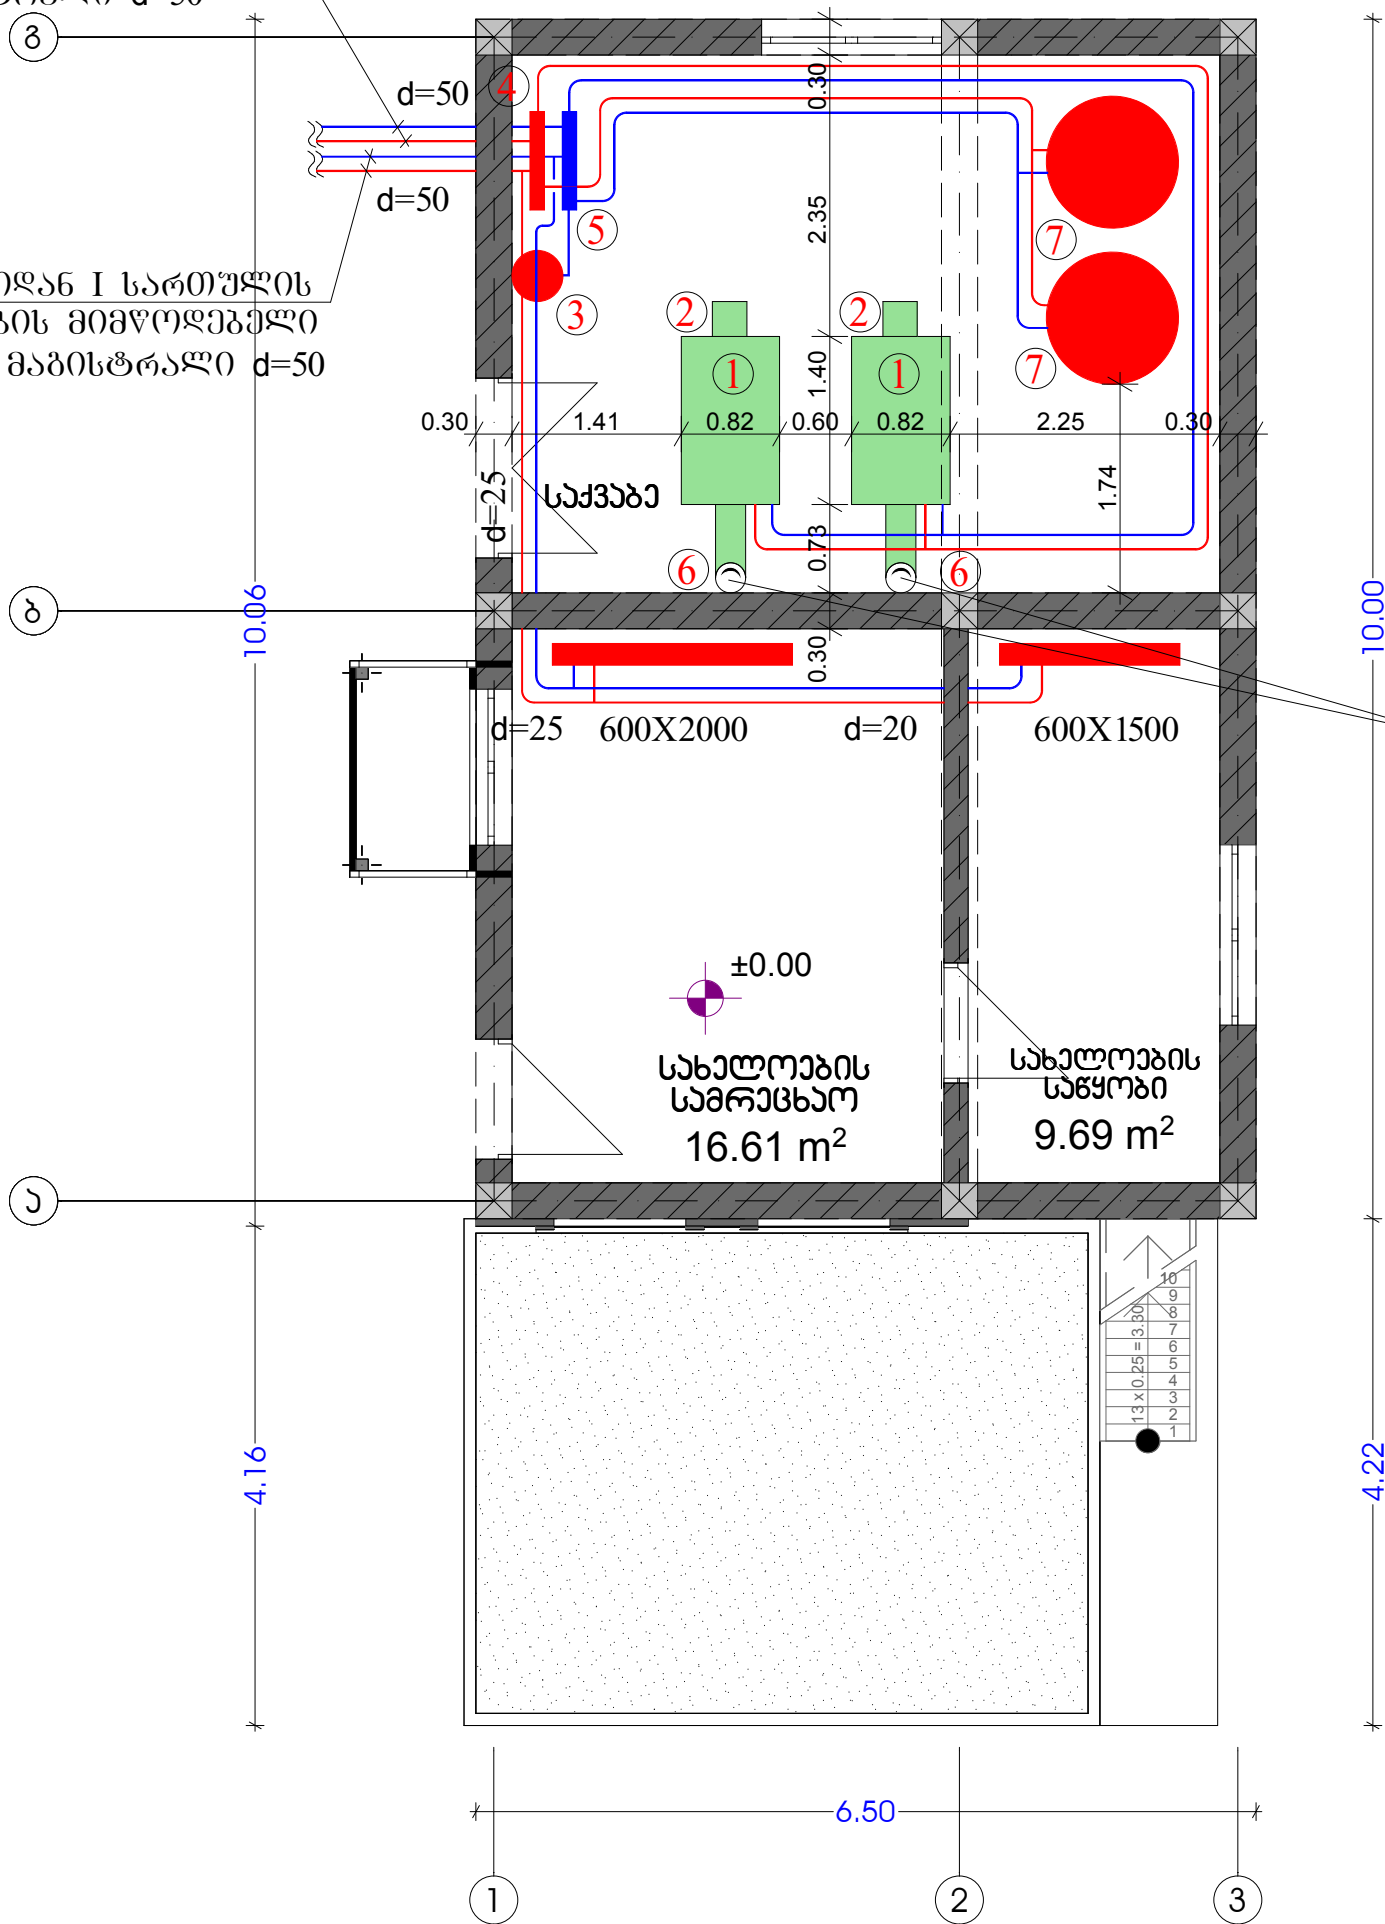

საქვამლე მილი
ფოლადის d=200 h=15.0მ

ექსპლიკაცია

1	წმალსათბობი ძვები Q=140 კვტ.
2	გაზზე მომუშავე სანთურა Q=140 კვტ.
3	გამაფართოებელი ავზი 300 ლიტრიანი
4	ფოლადის გამანაწილებელი კოლექტორი d=150
5	ფოლადის შემკრები კოლექტორი d=150
6	საქვამლე მილი d=200 h=15.0მ
7	ცხელი წყლის მოცულობითი ბოილერი მოცულობით 1000 ლიტრი

პირობითი აღნიშვნები

- გათბობის მიმწოდებელი
მაგისტრალი
- გათბობის უკუ მაგისტრალი