




ლითონის კიბის მონ. რ/ბ-ის წარმოდგენა
საპირკეპლის სამონტაჟო გეგმა -2.630 ნიშნულზე

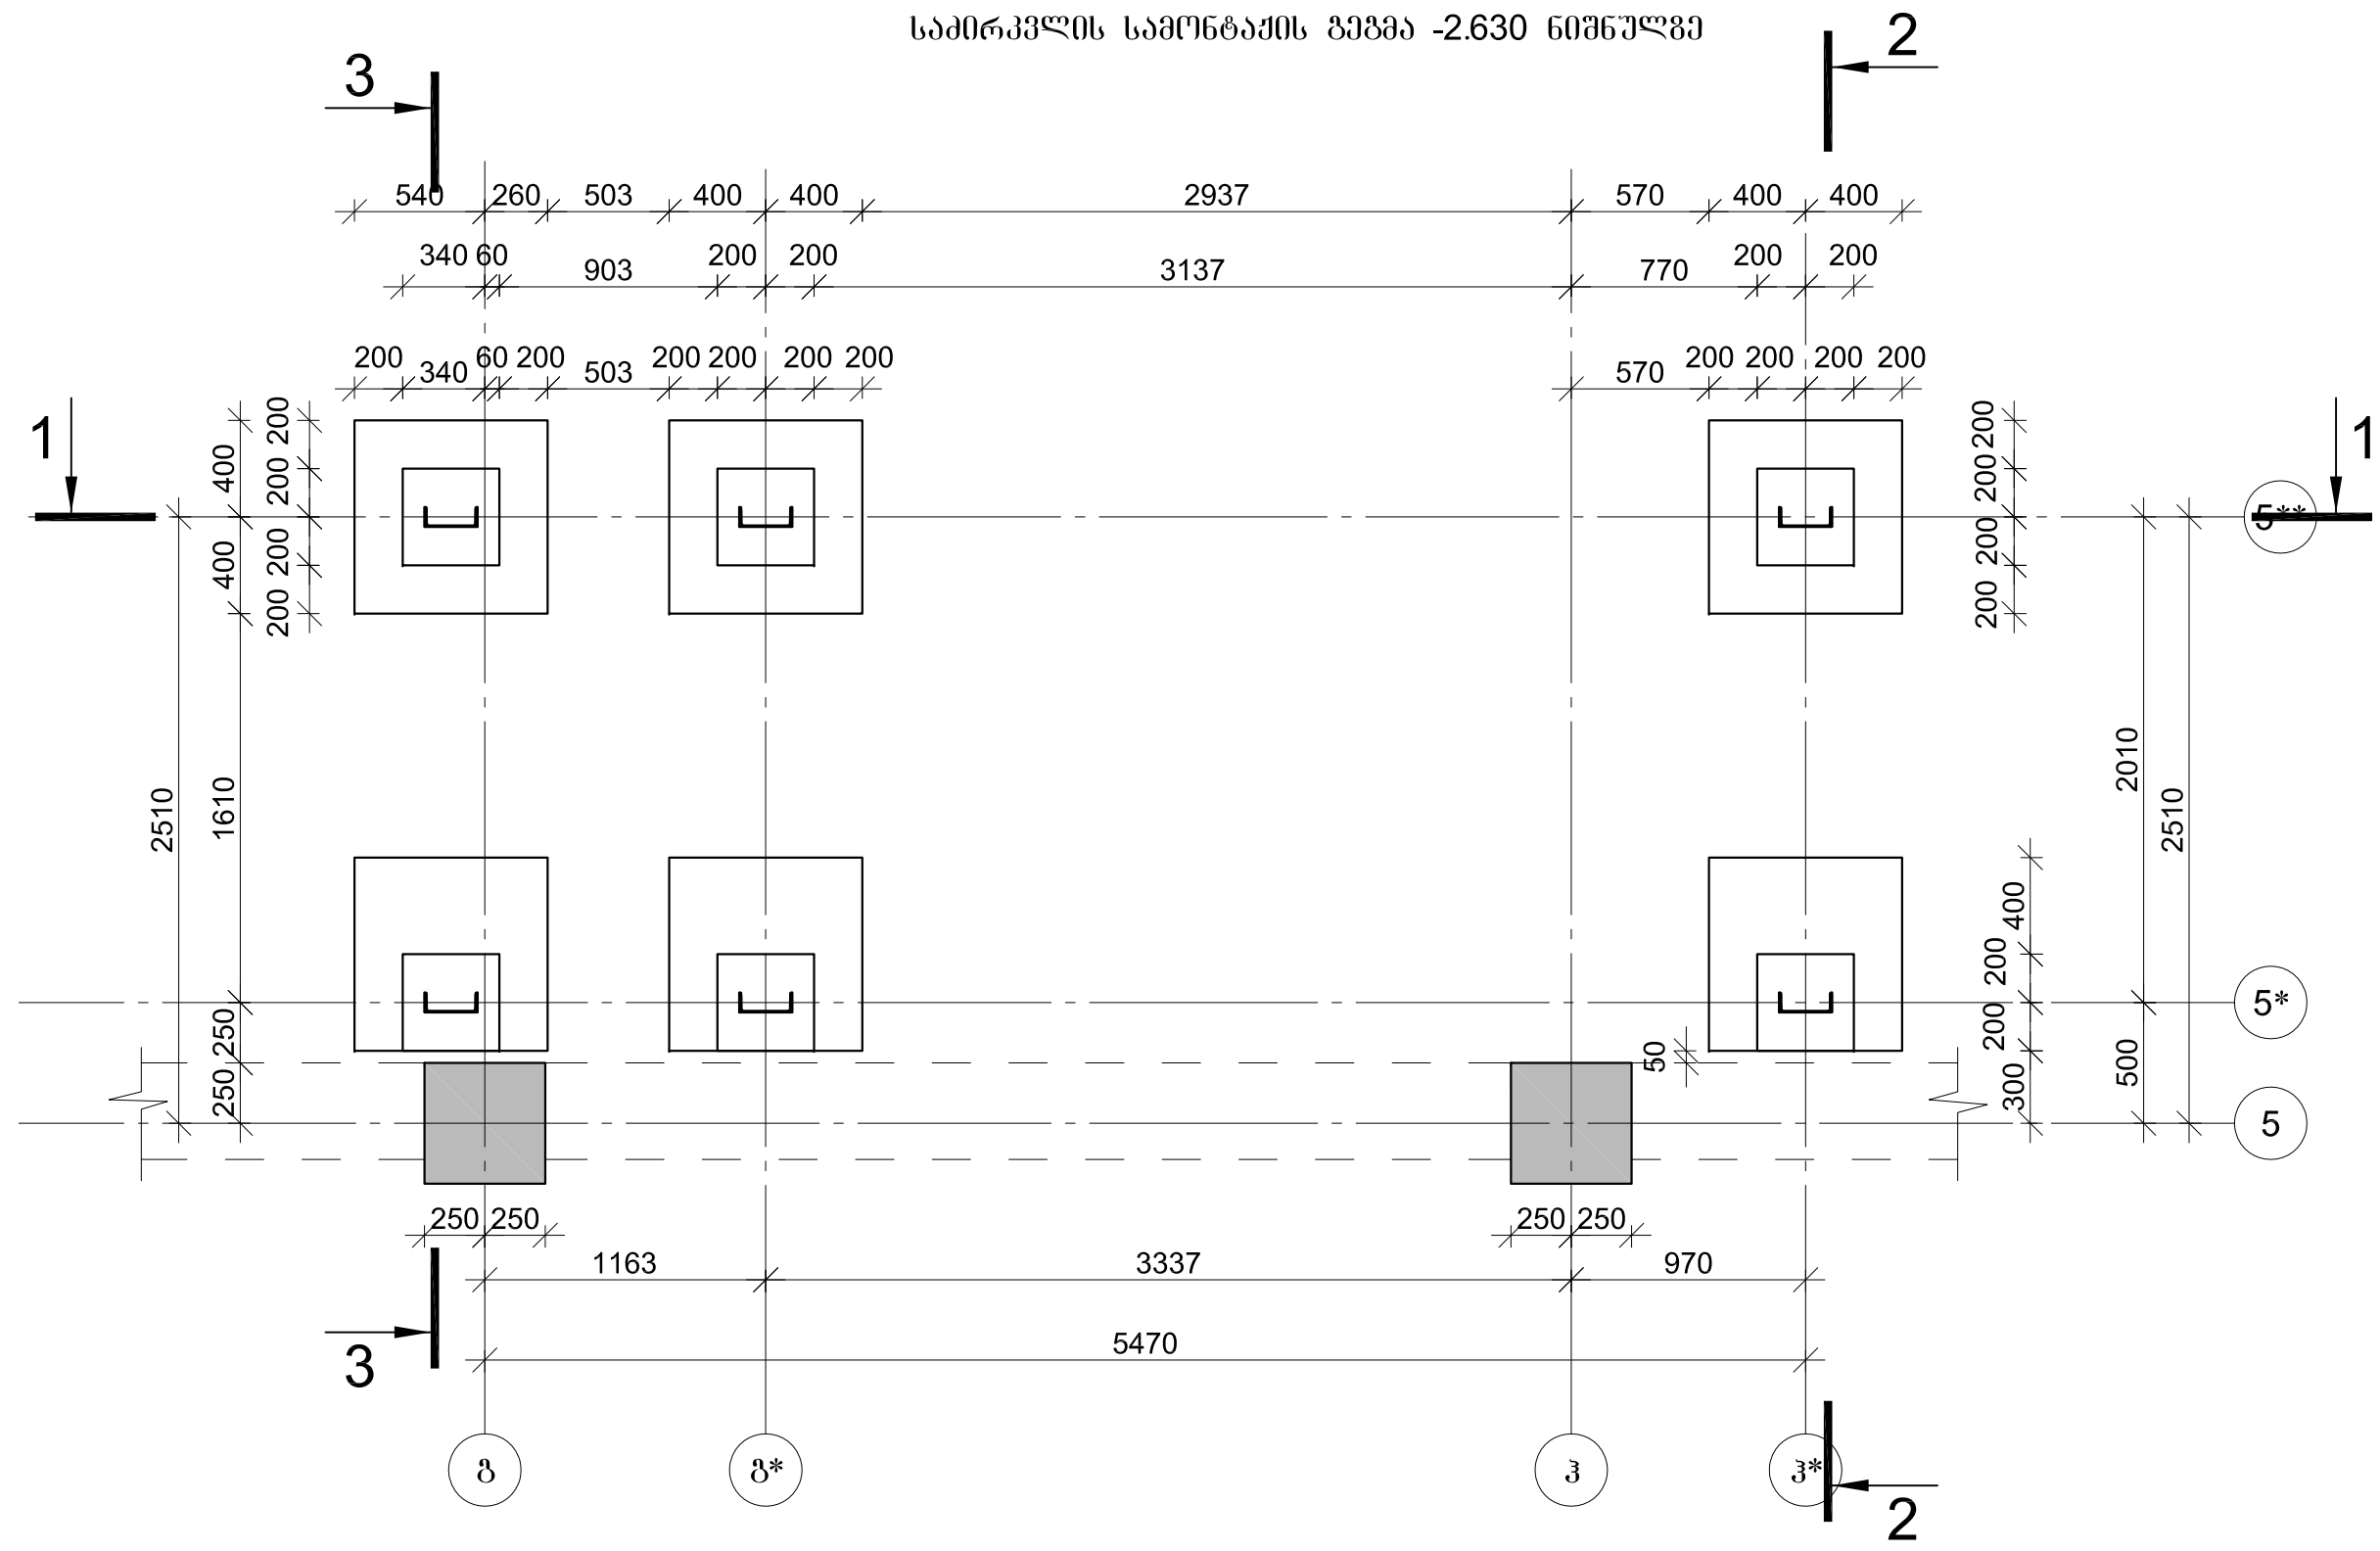


ლითონის სვეტის სამონტაჟო
გეგმა -1.630 ნიშნულზე

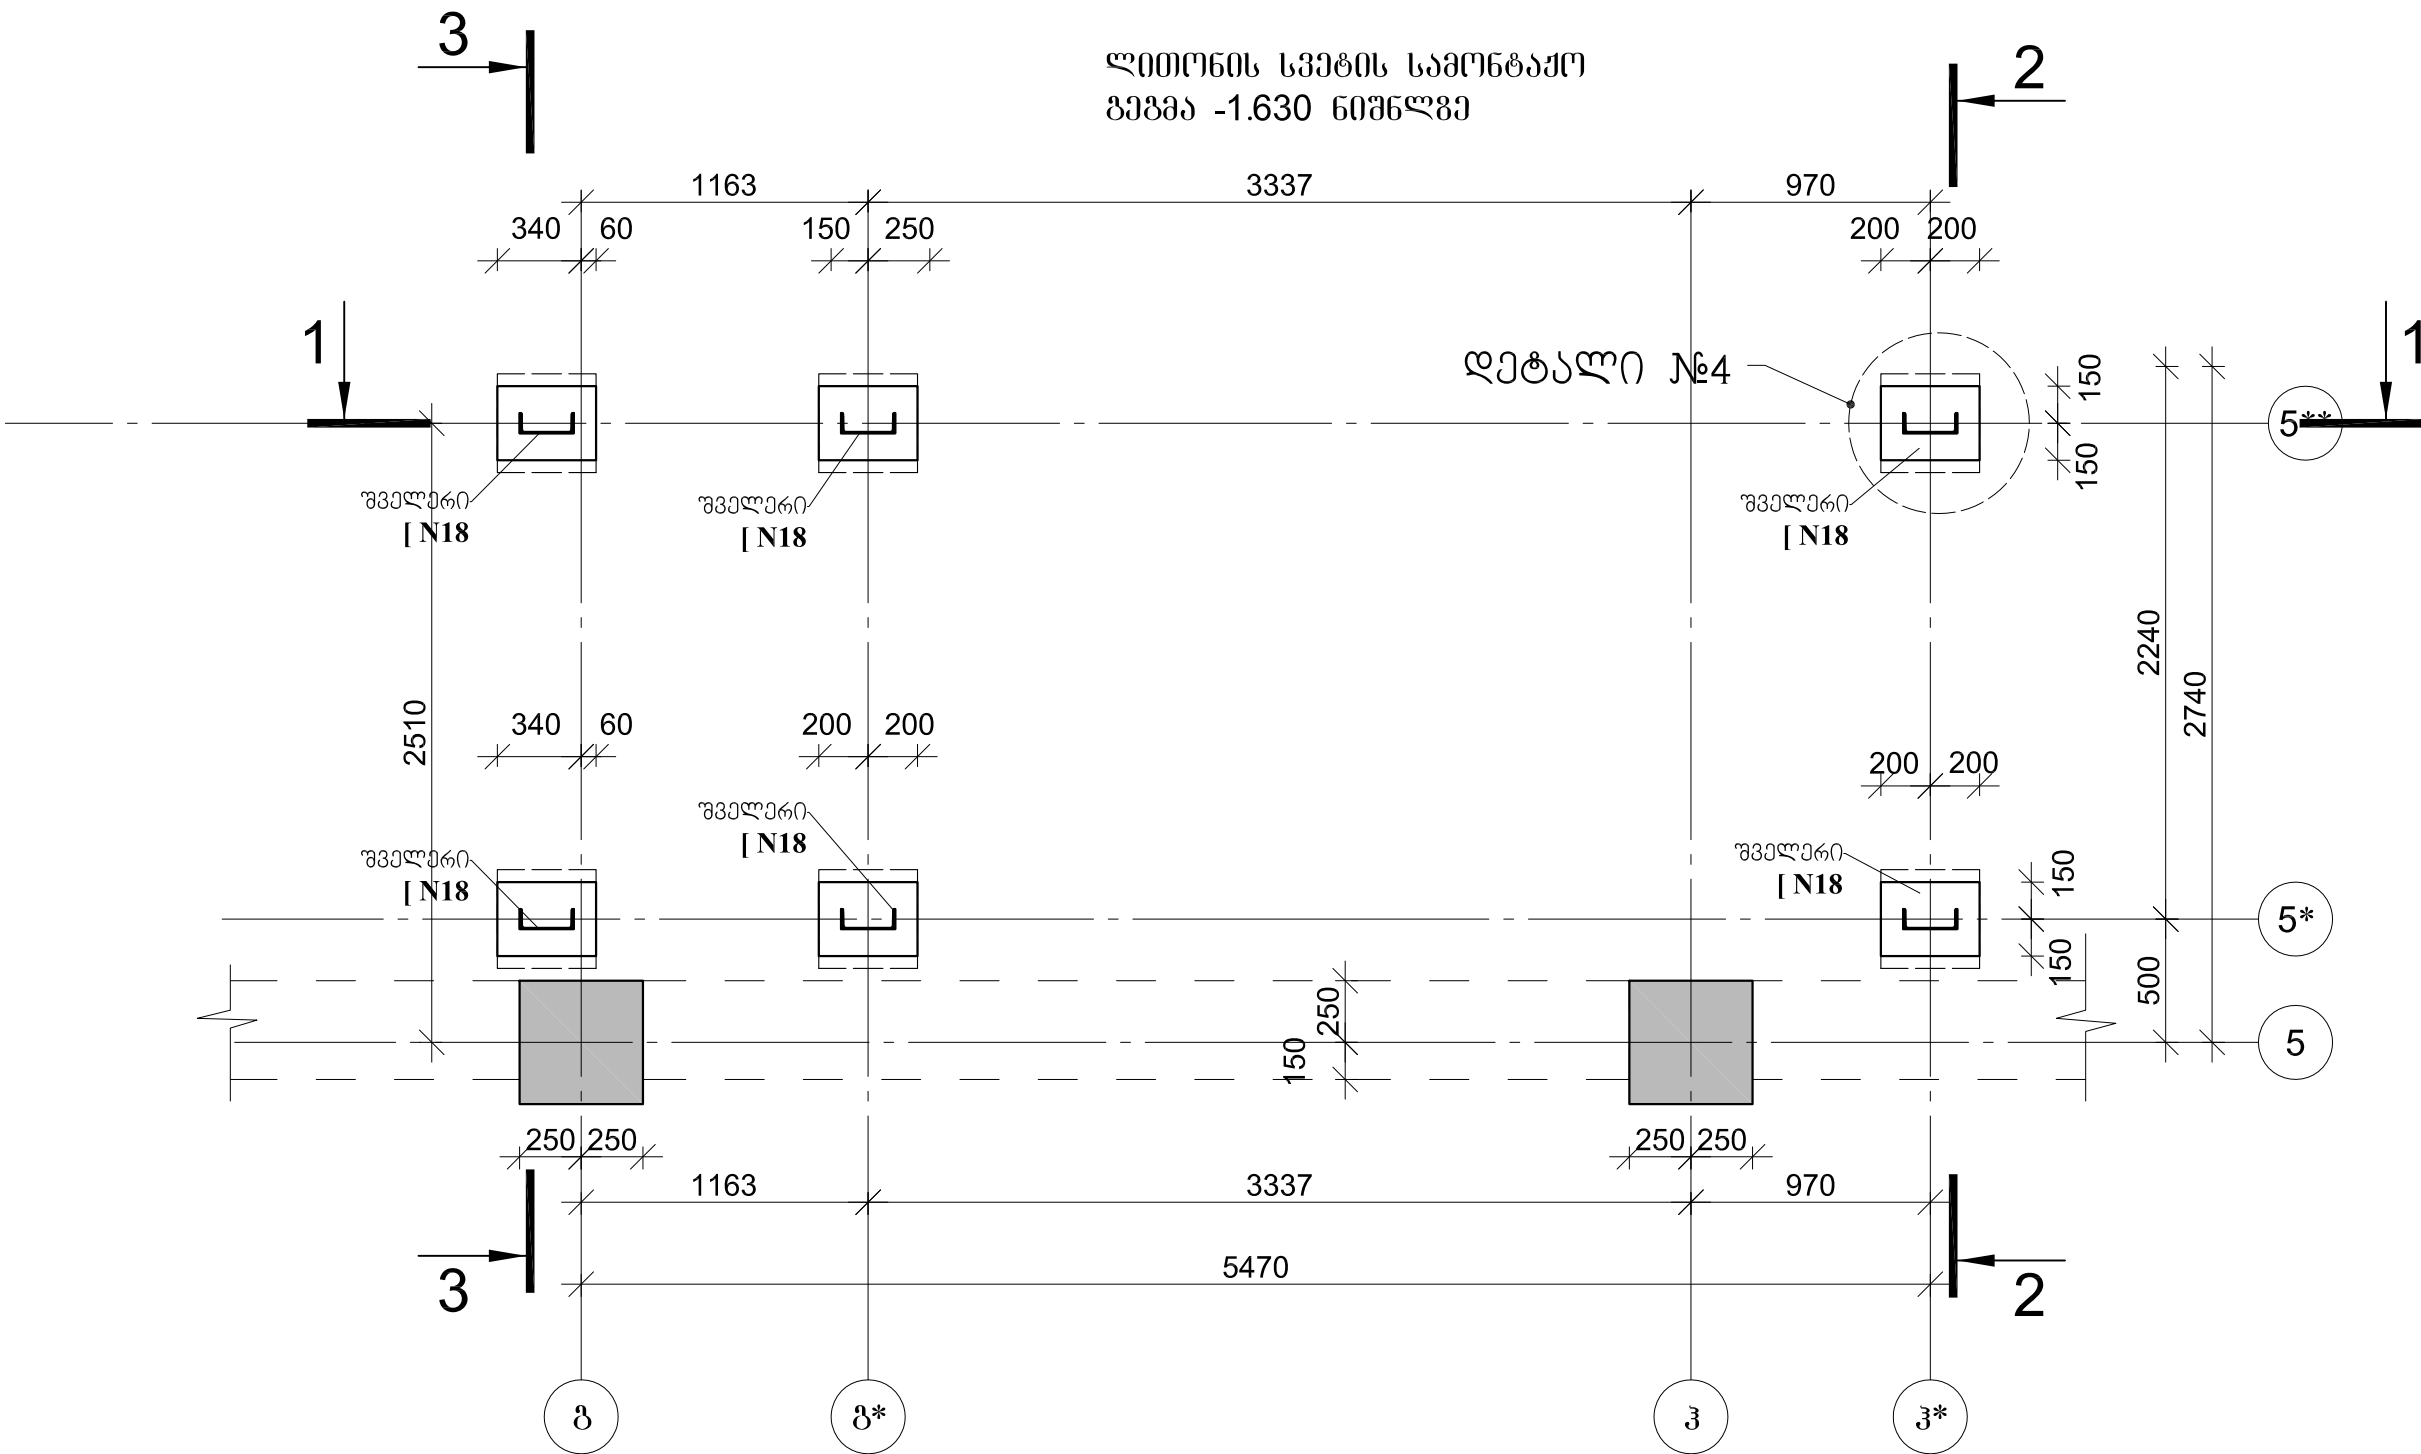


ლიტონის კიბის გეგმა -1.630-დან -0.100 ნიშნულამდე

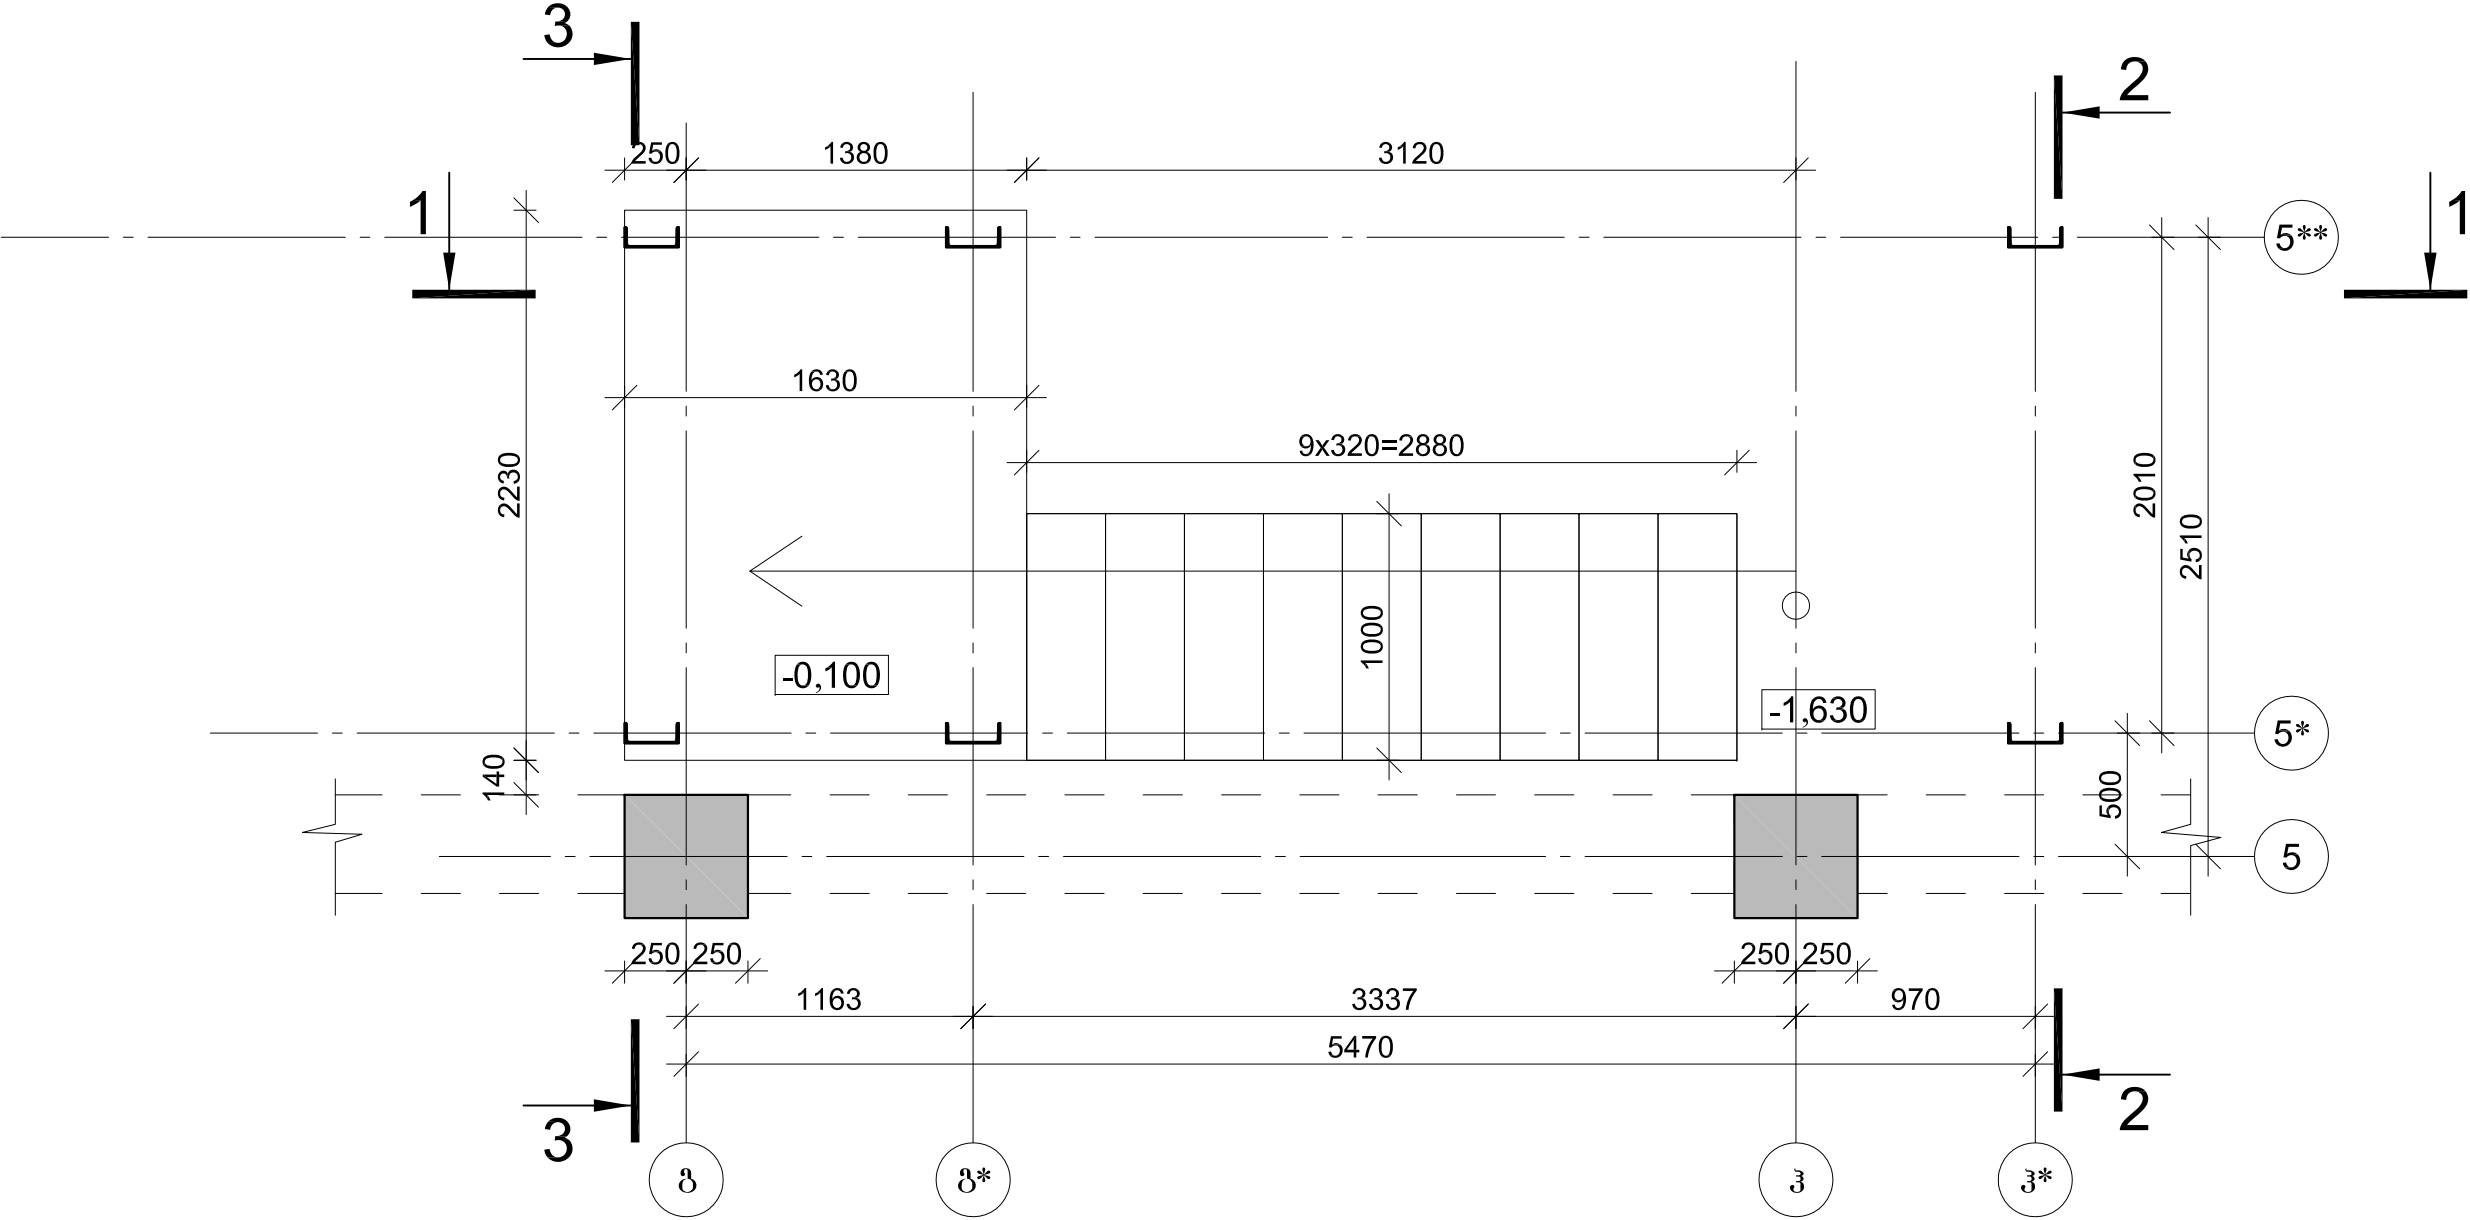


ლიტონის კიბის გეგმა -0.100-დან +3.700 ნიჟეულამდე

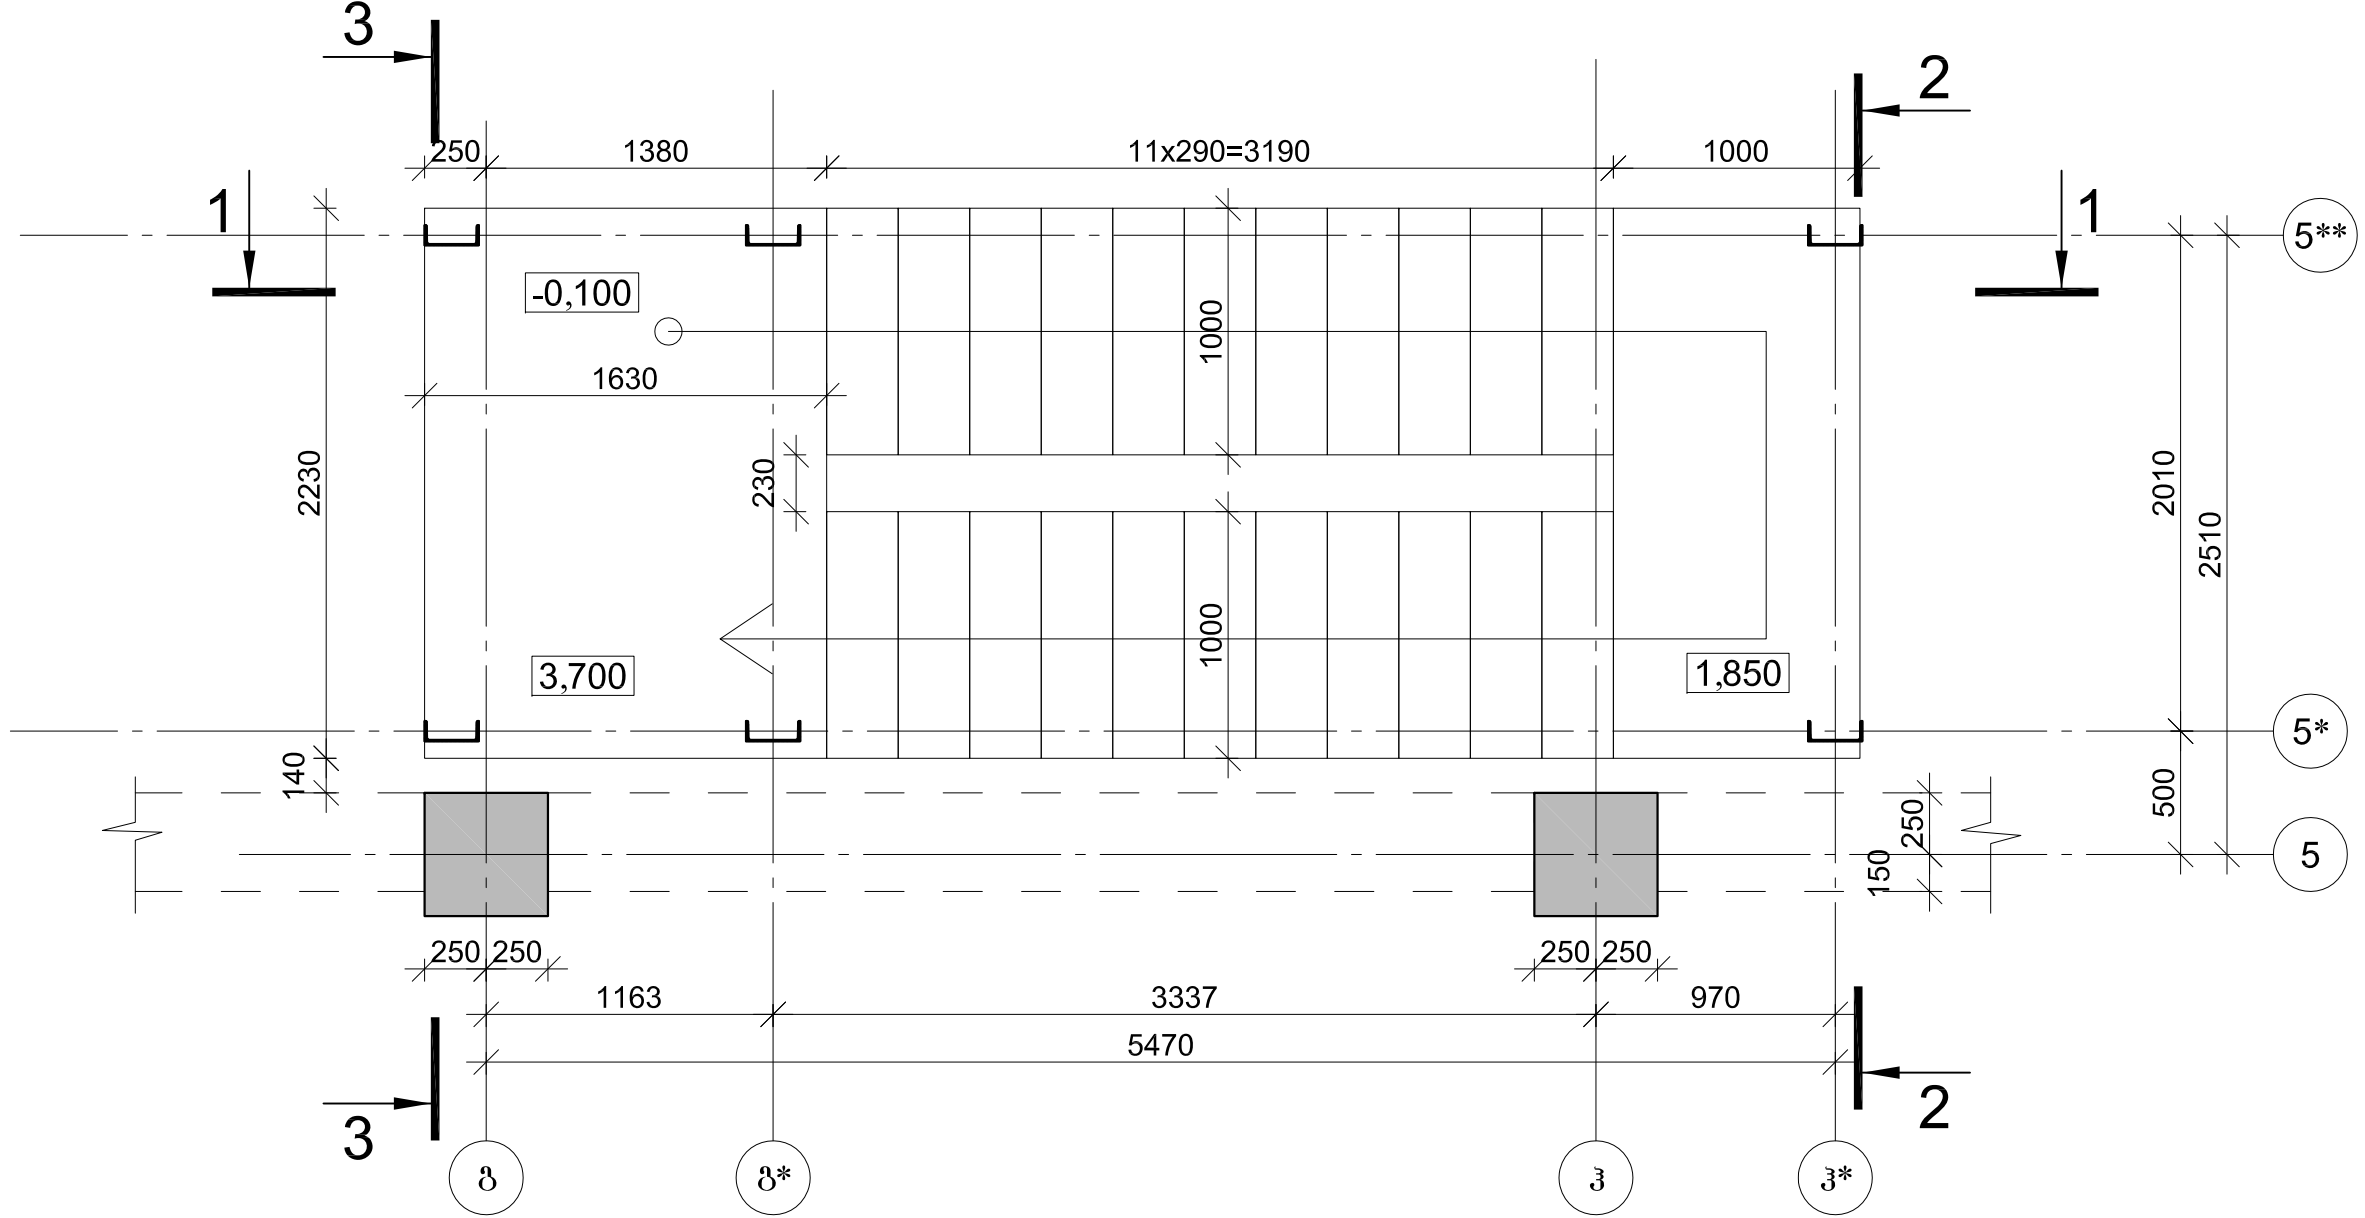


ლიტონის კიბის გეგმა +3.700-დან +5.500 ნიშნულამდე

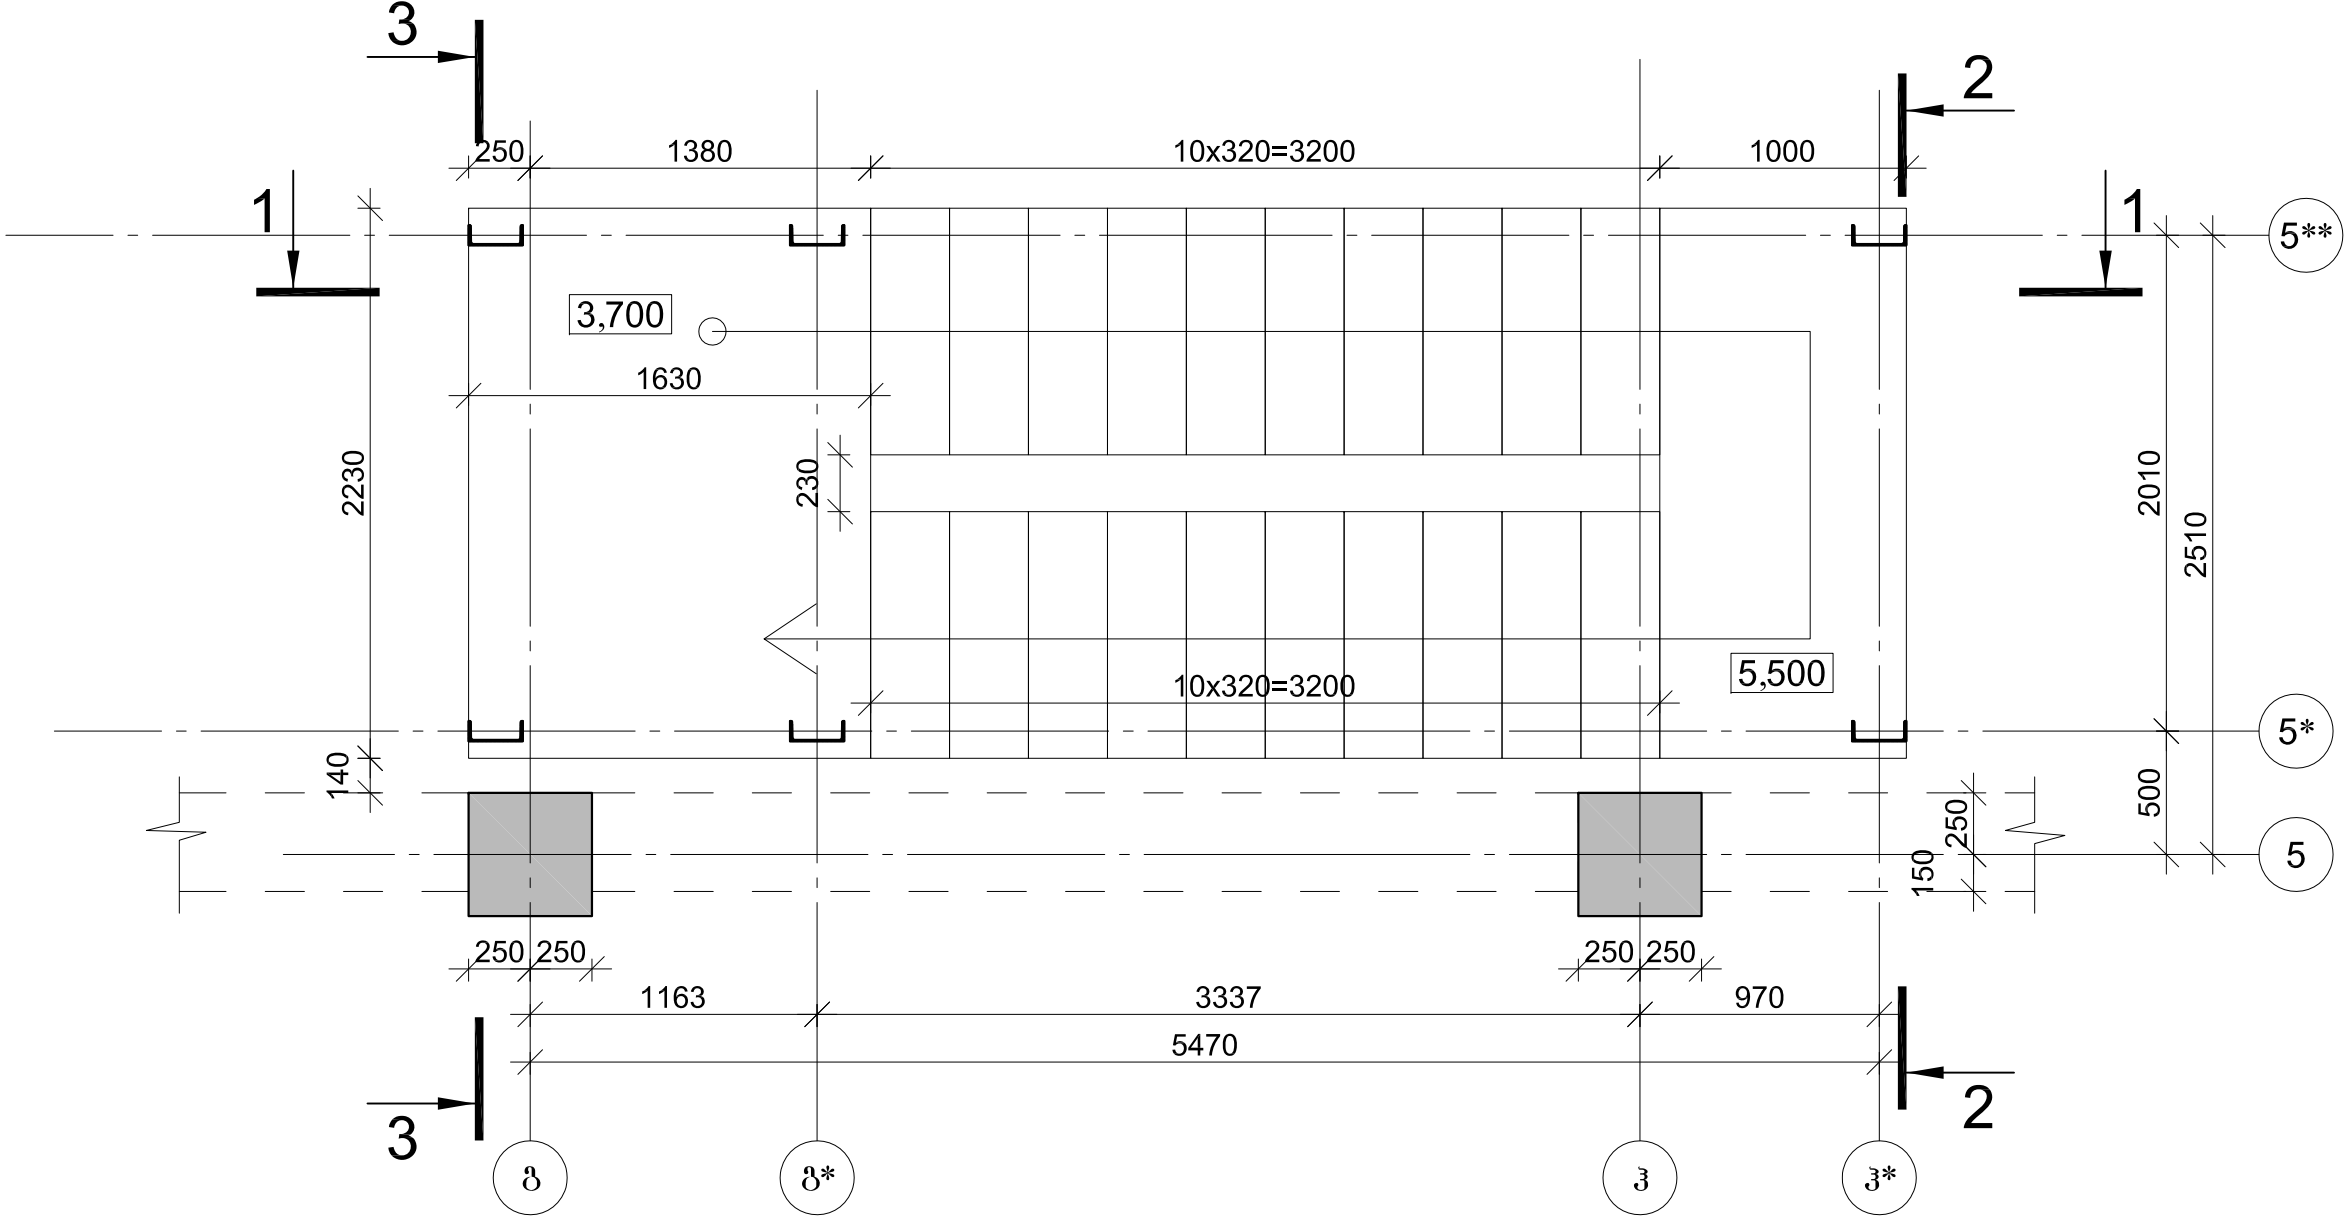


ლითონის კიბის გეგმა +5.500-დან +7.200 ნიშნულამდე

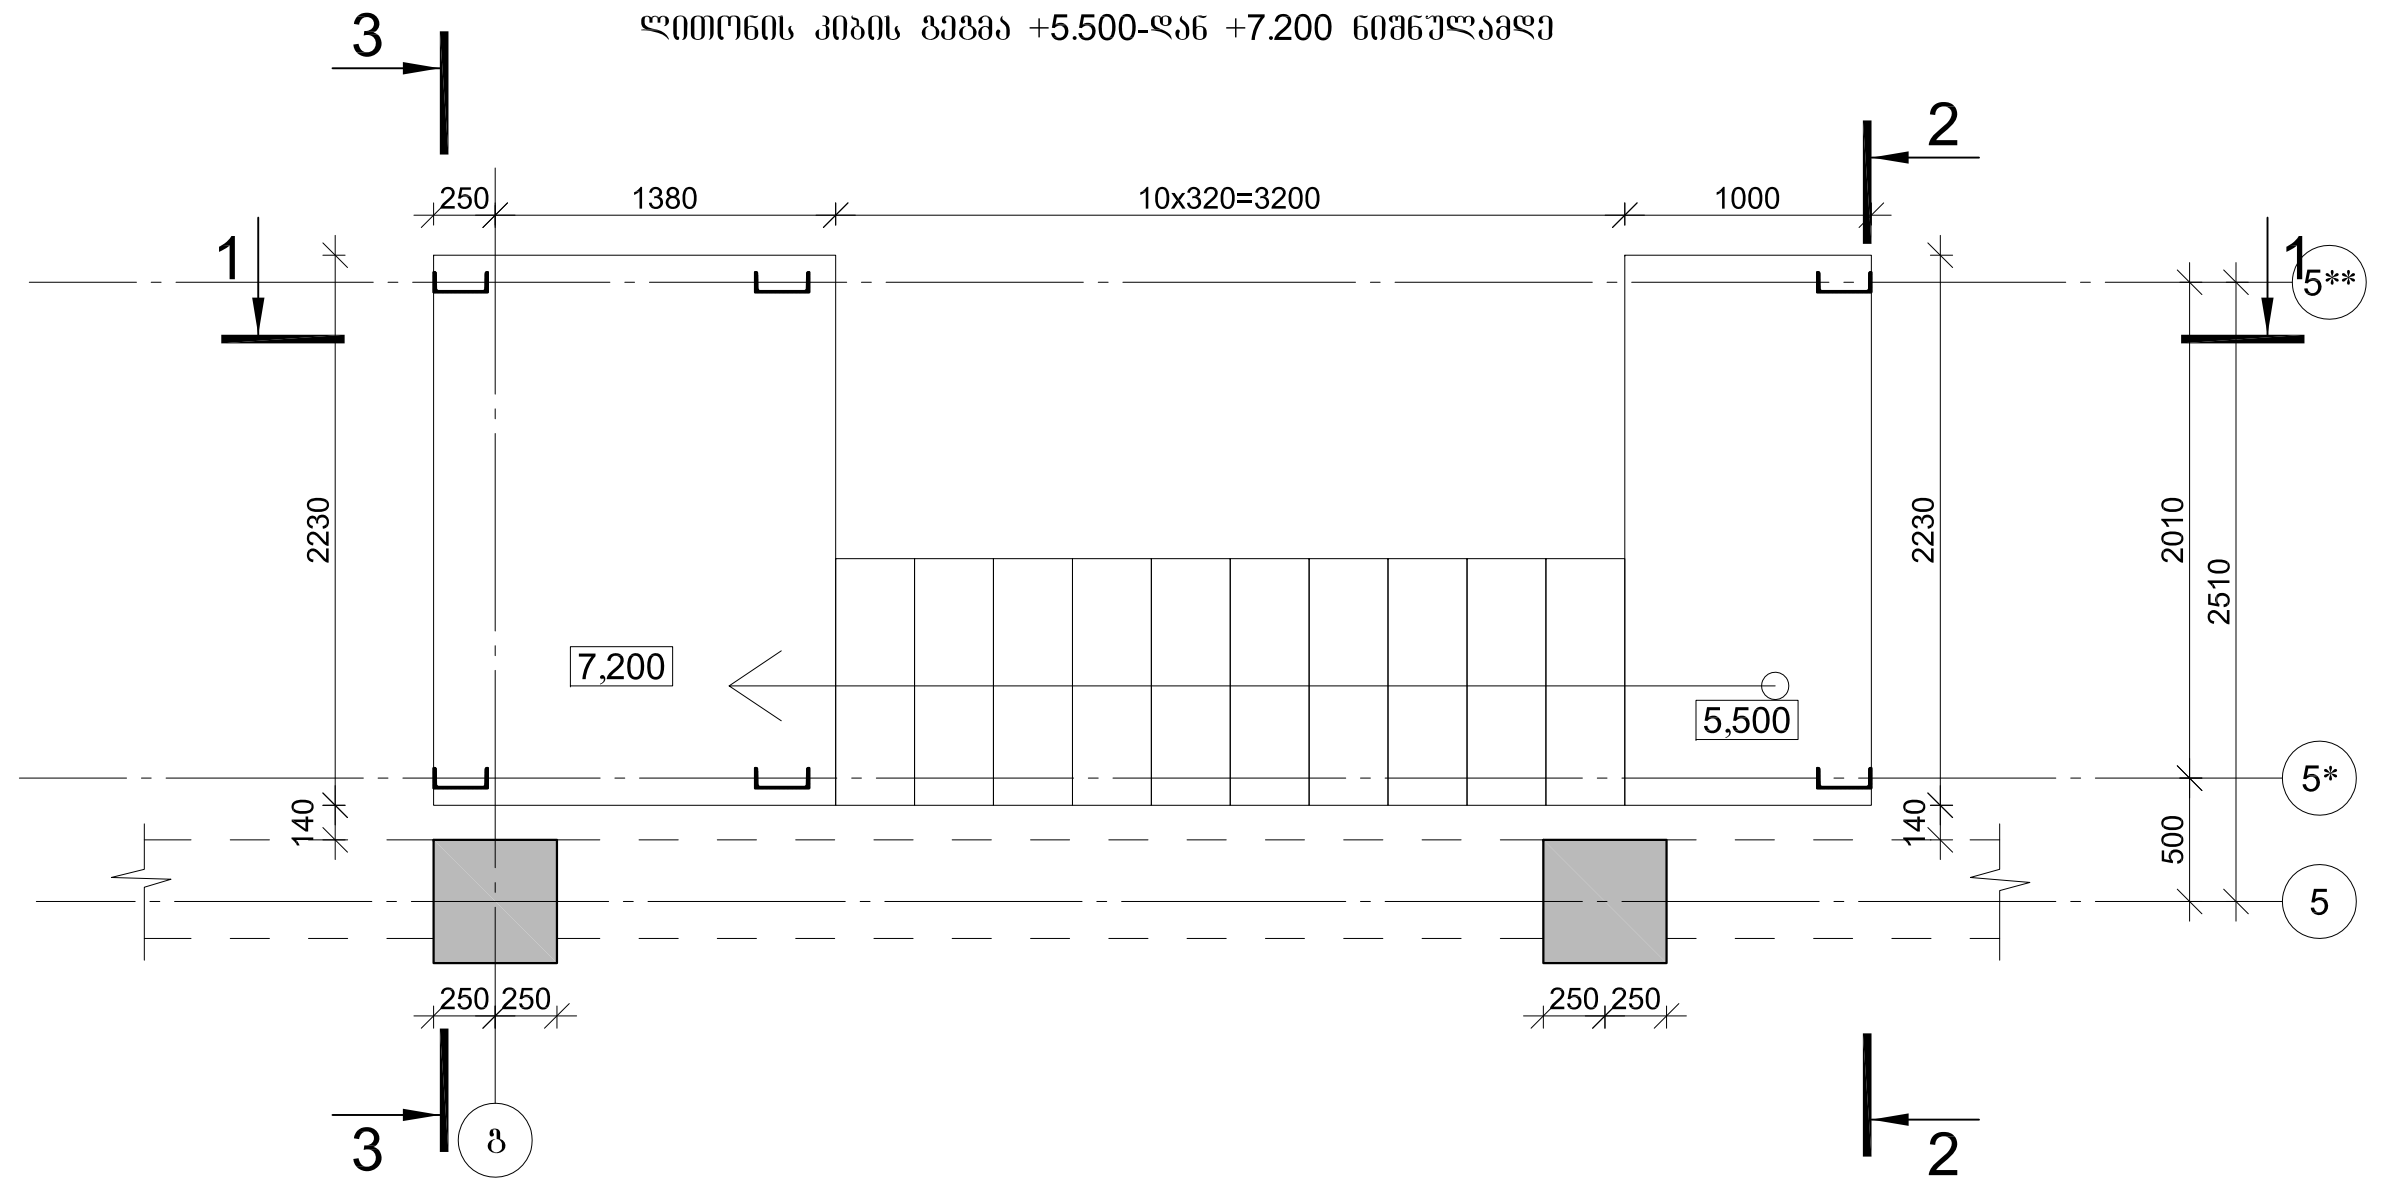


339000 1:1

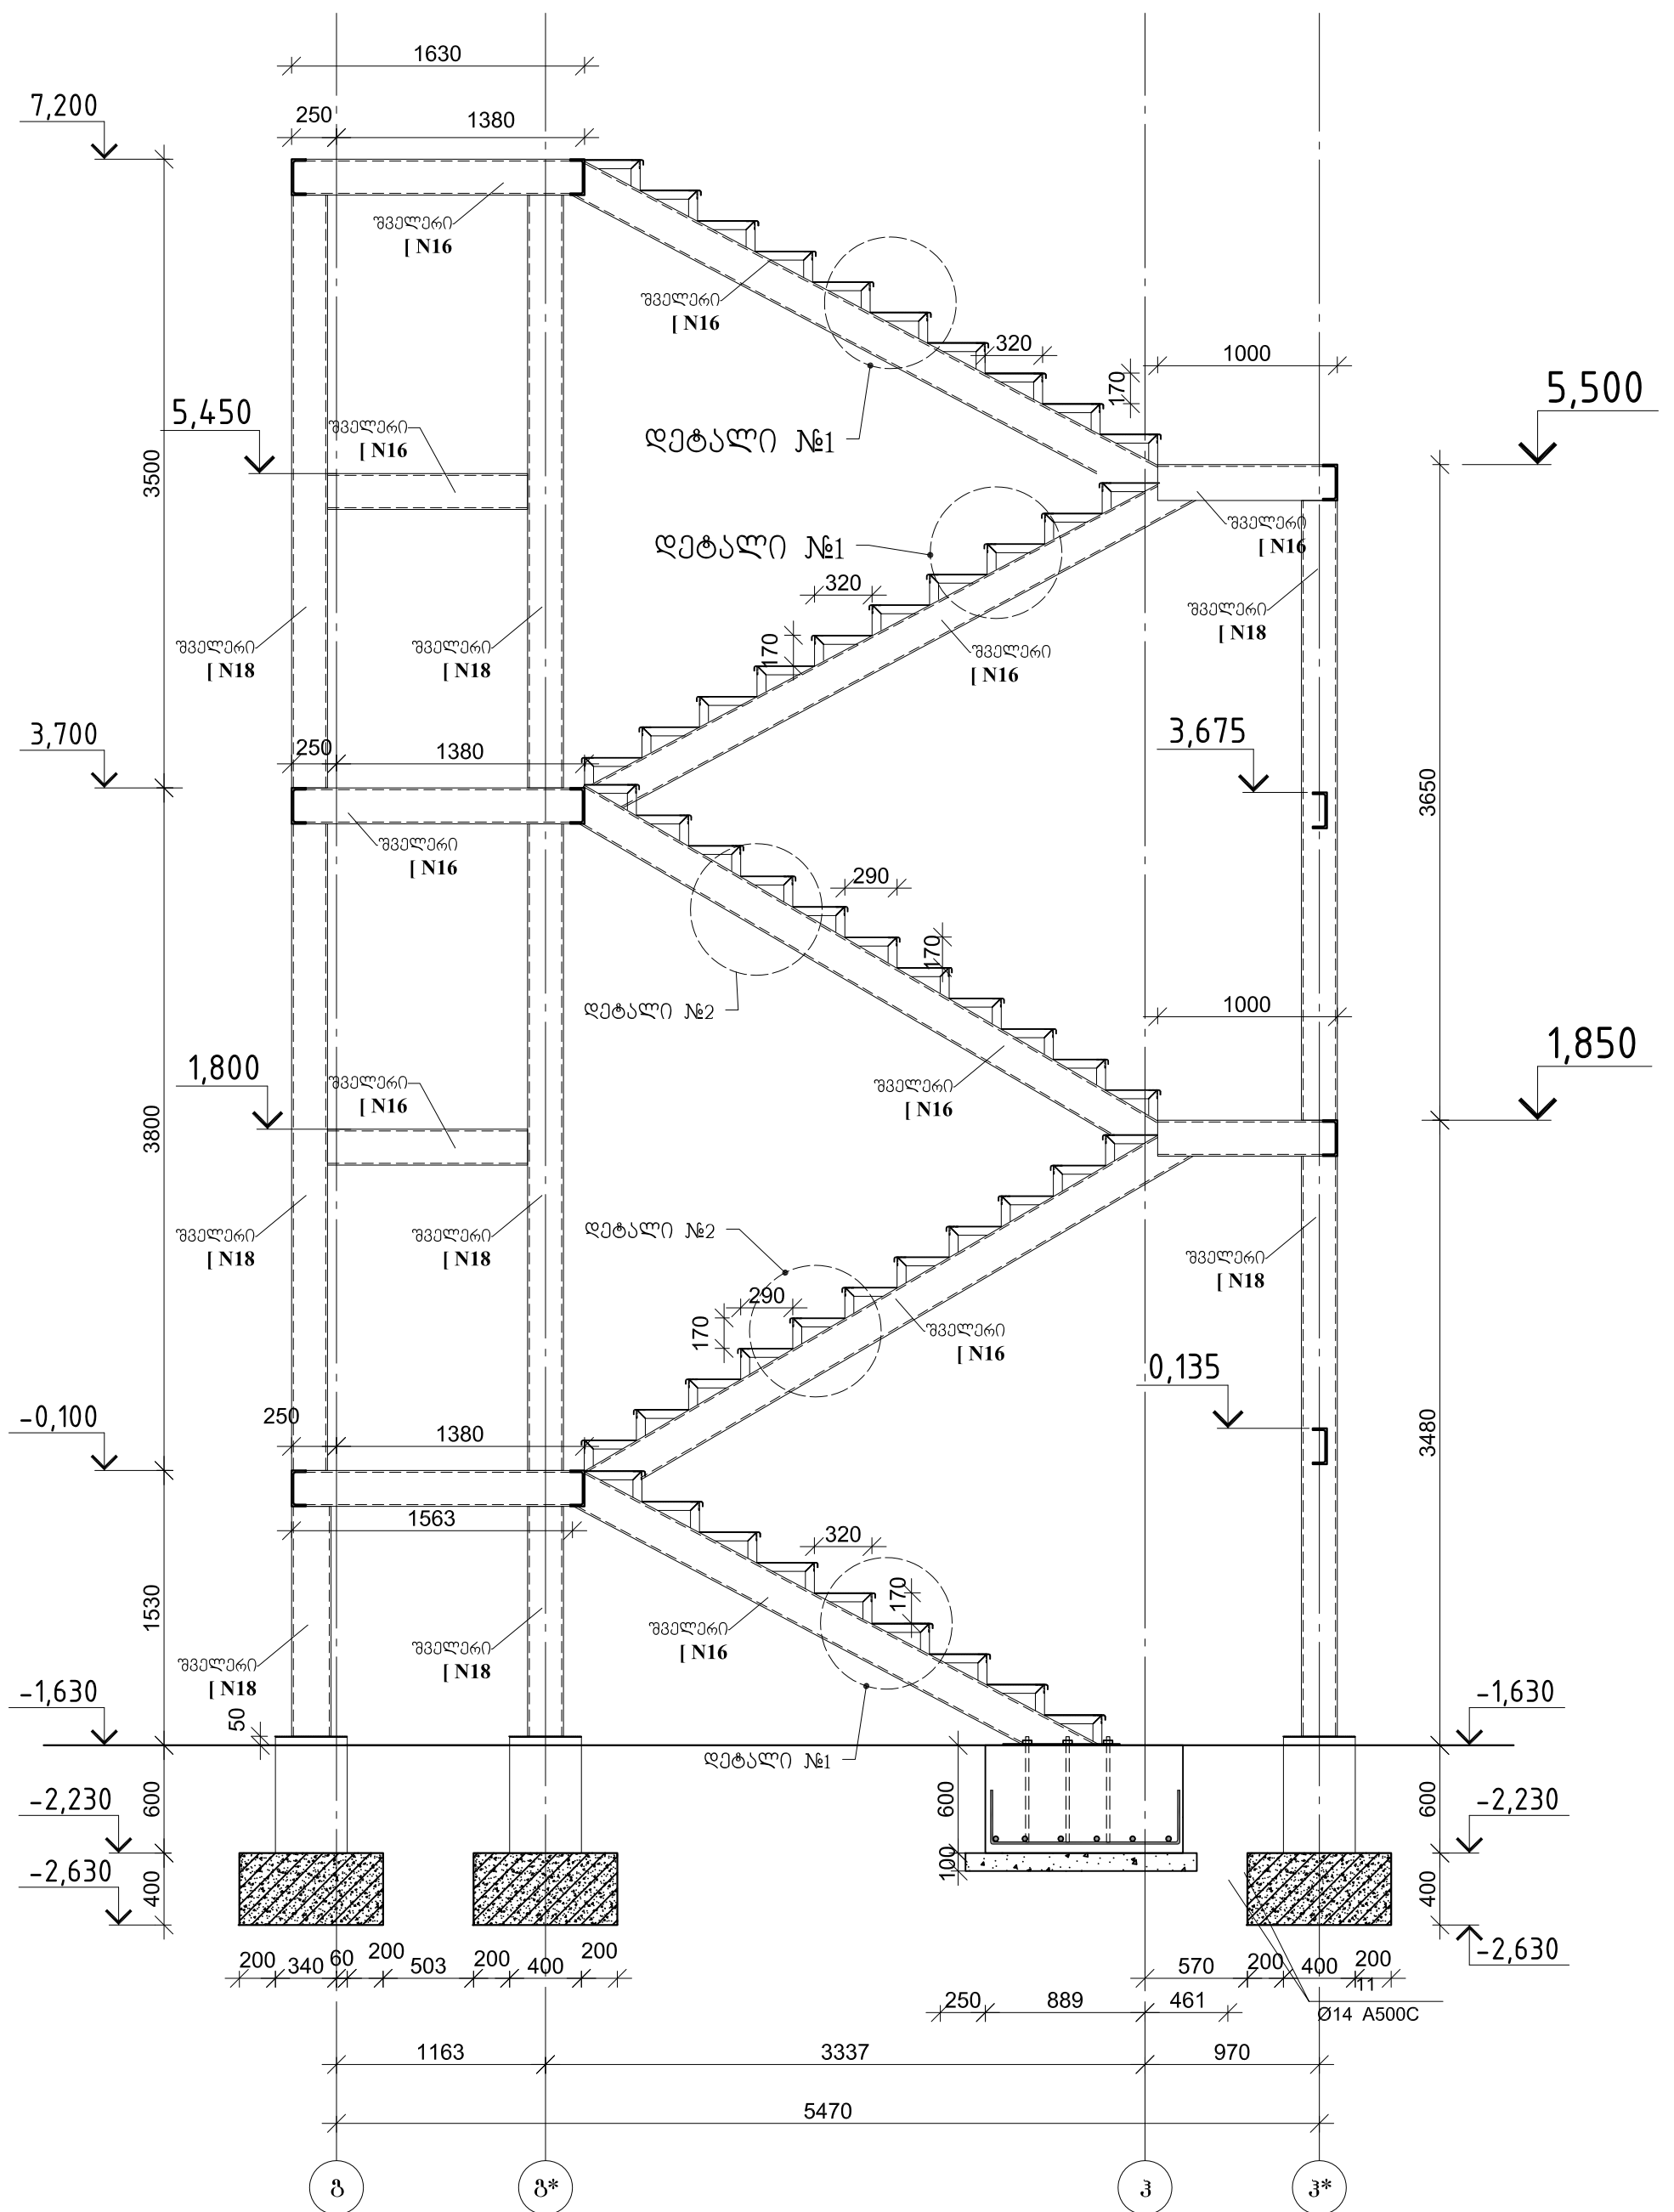

33000 2:2

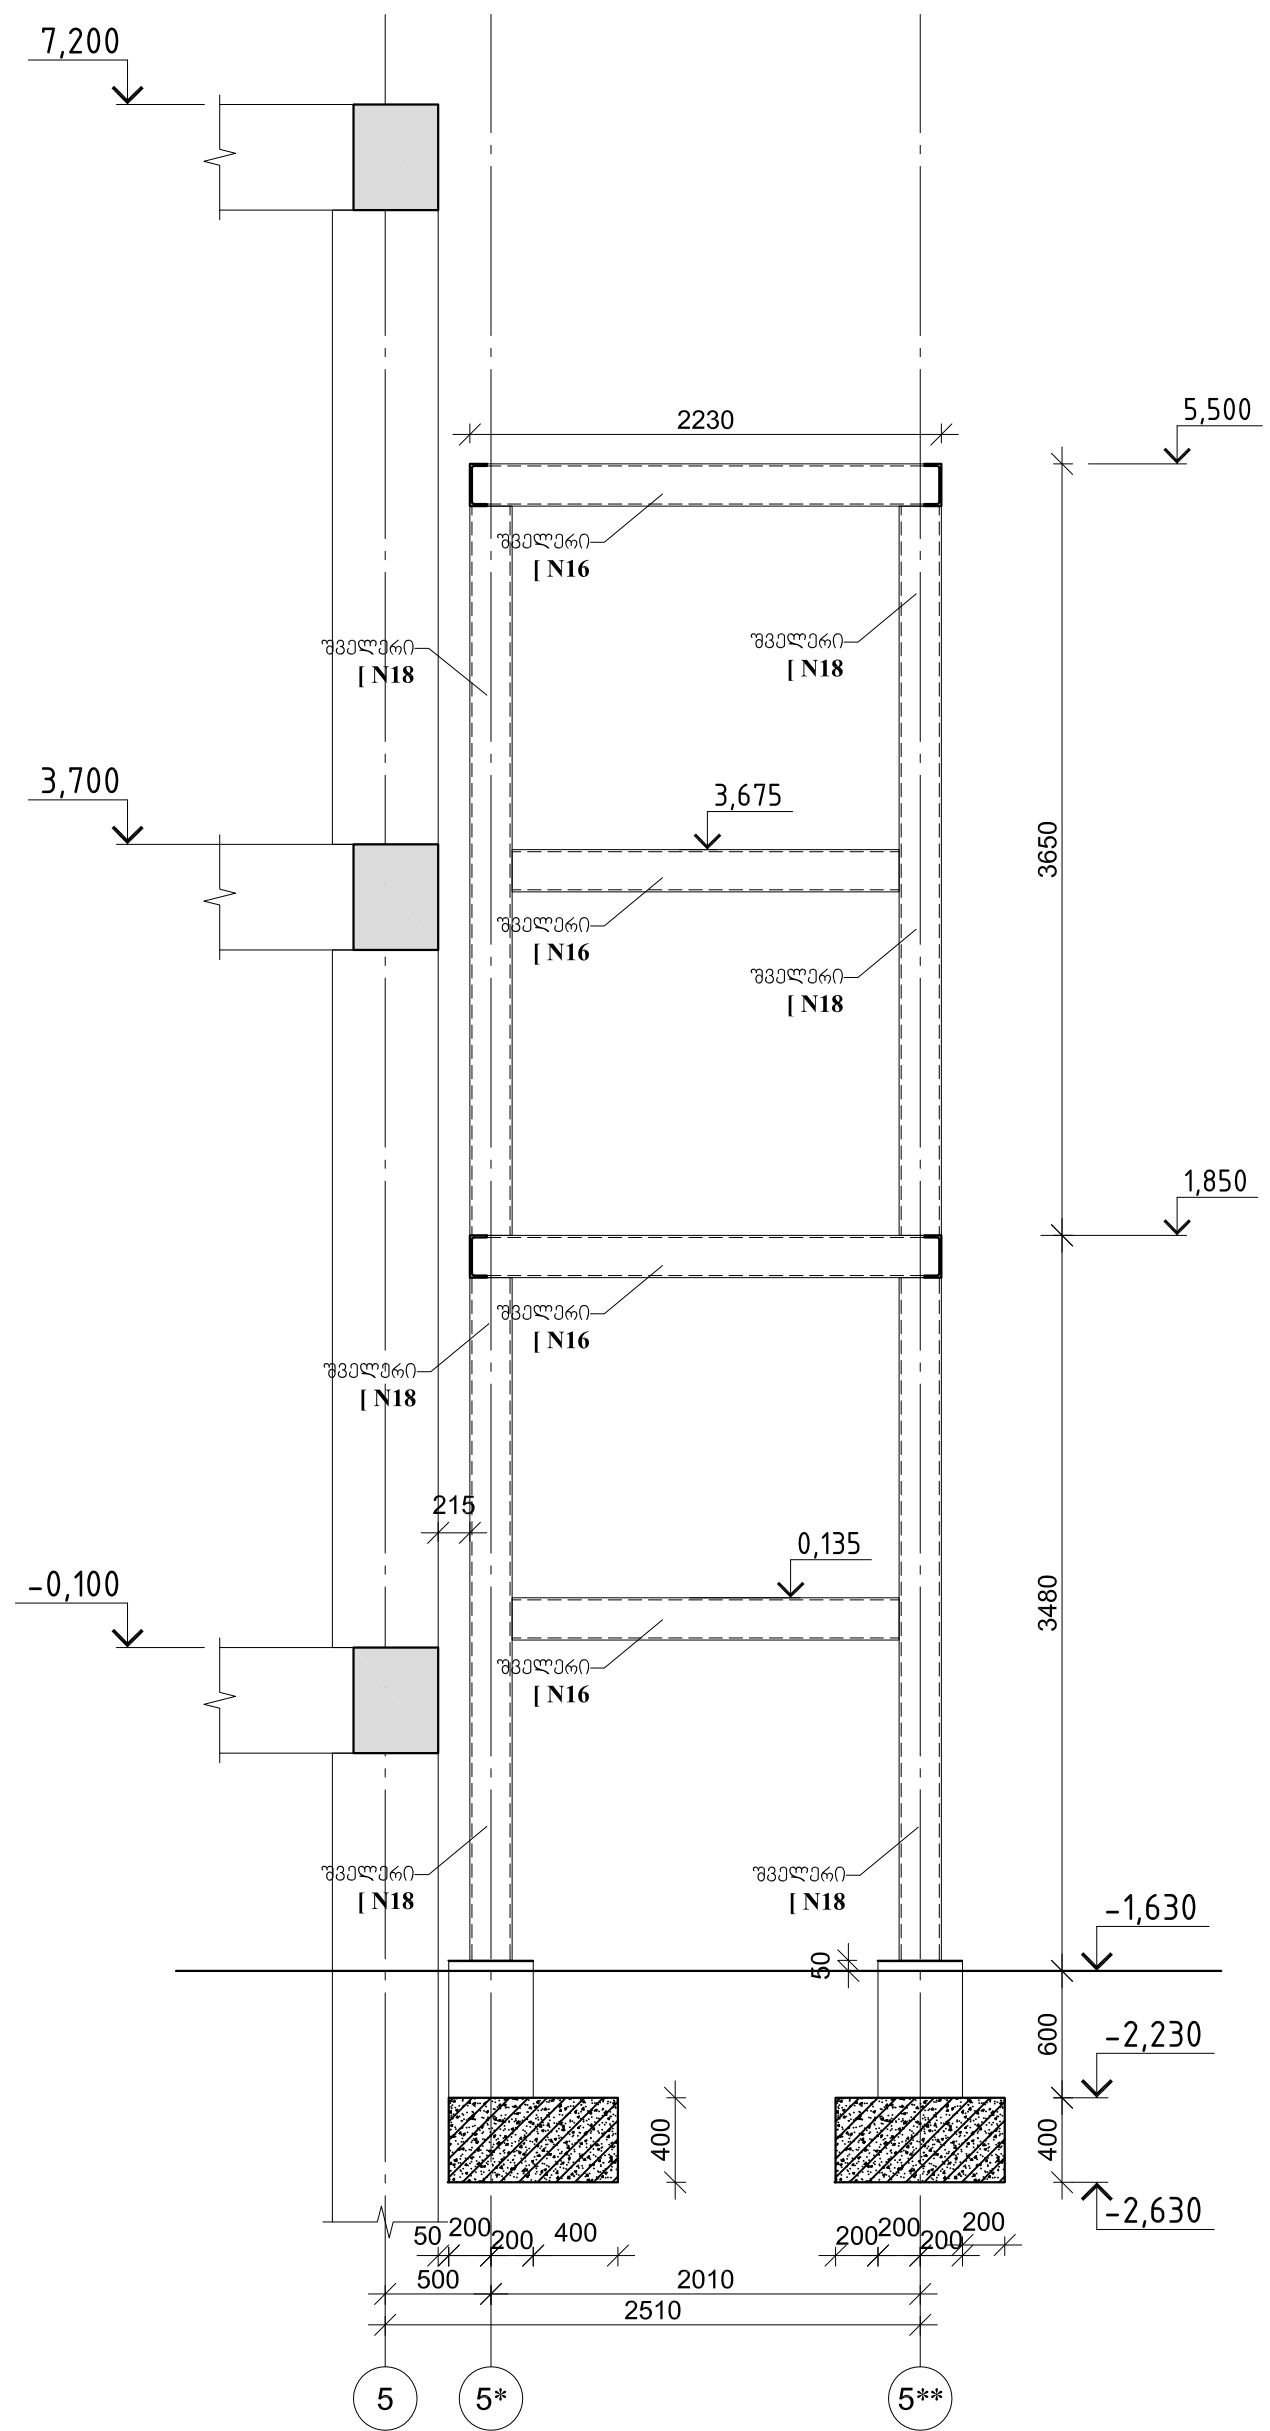


კვეთი 3:3

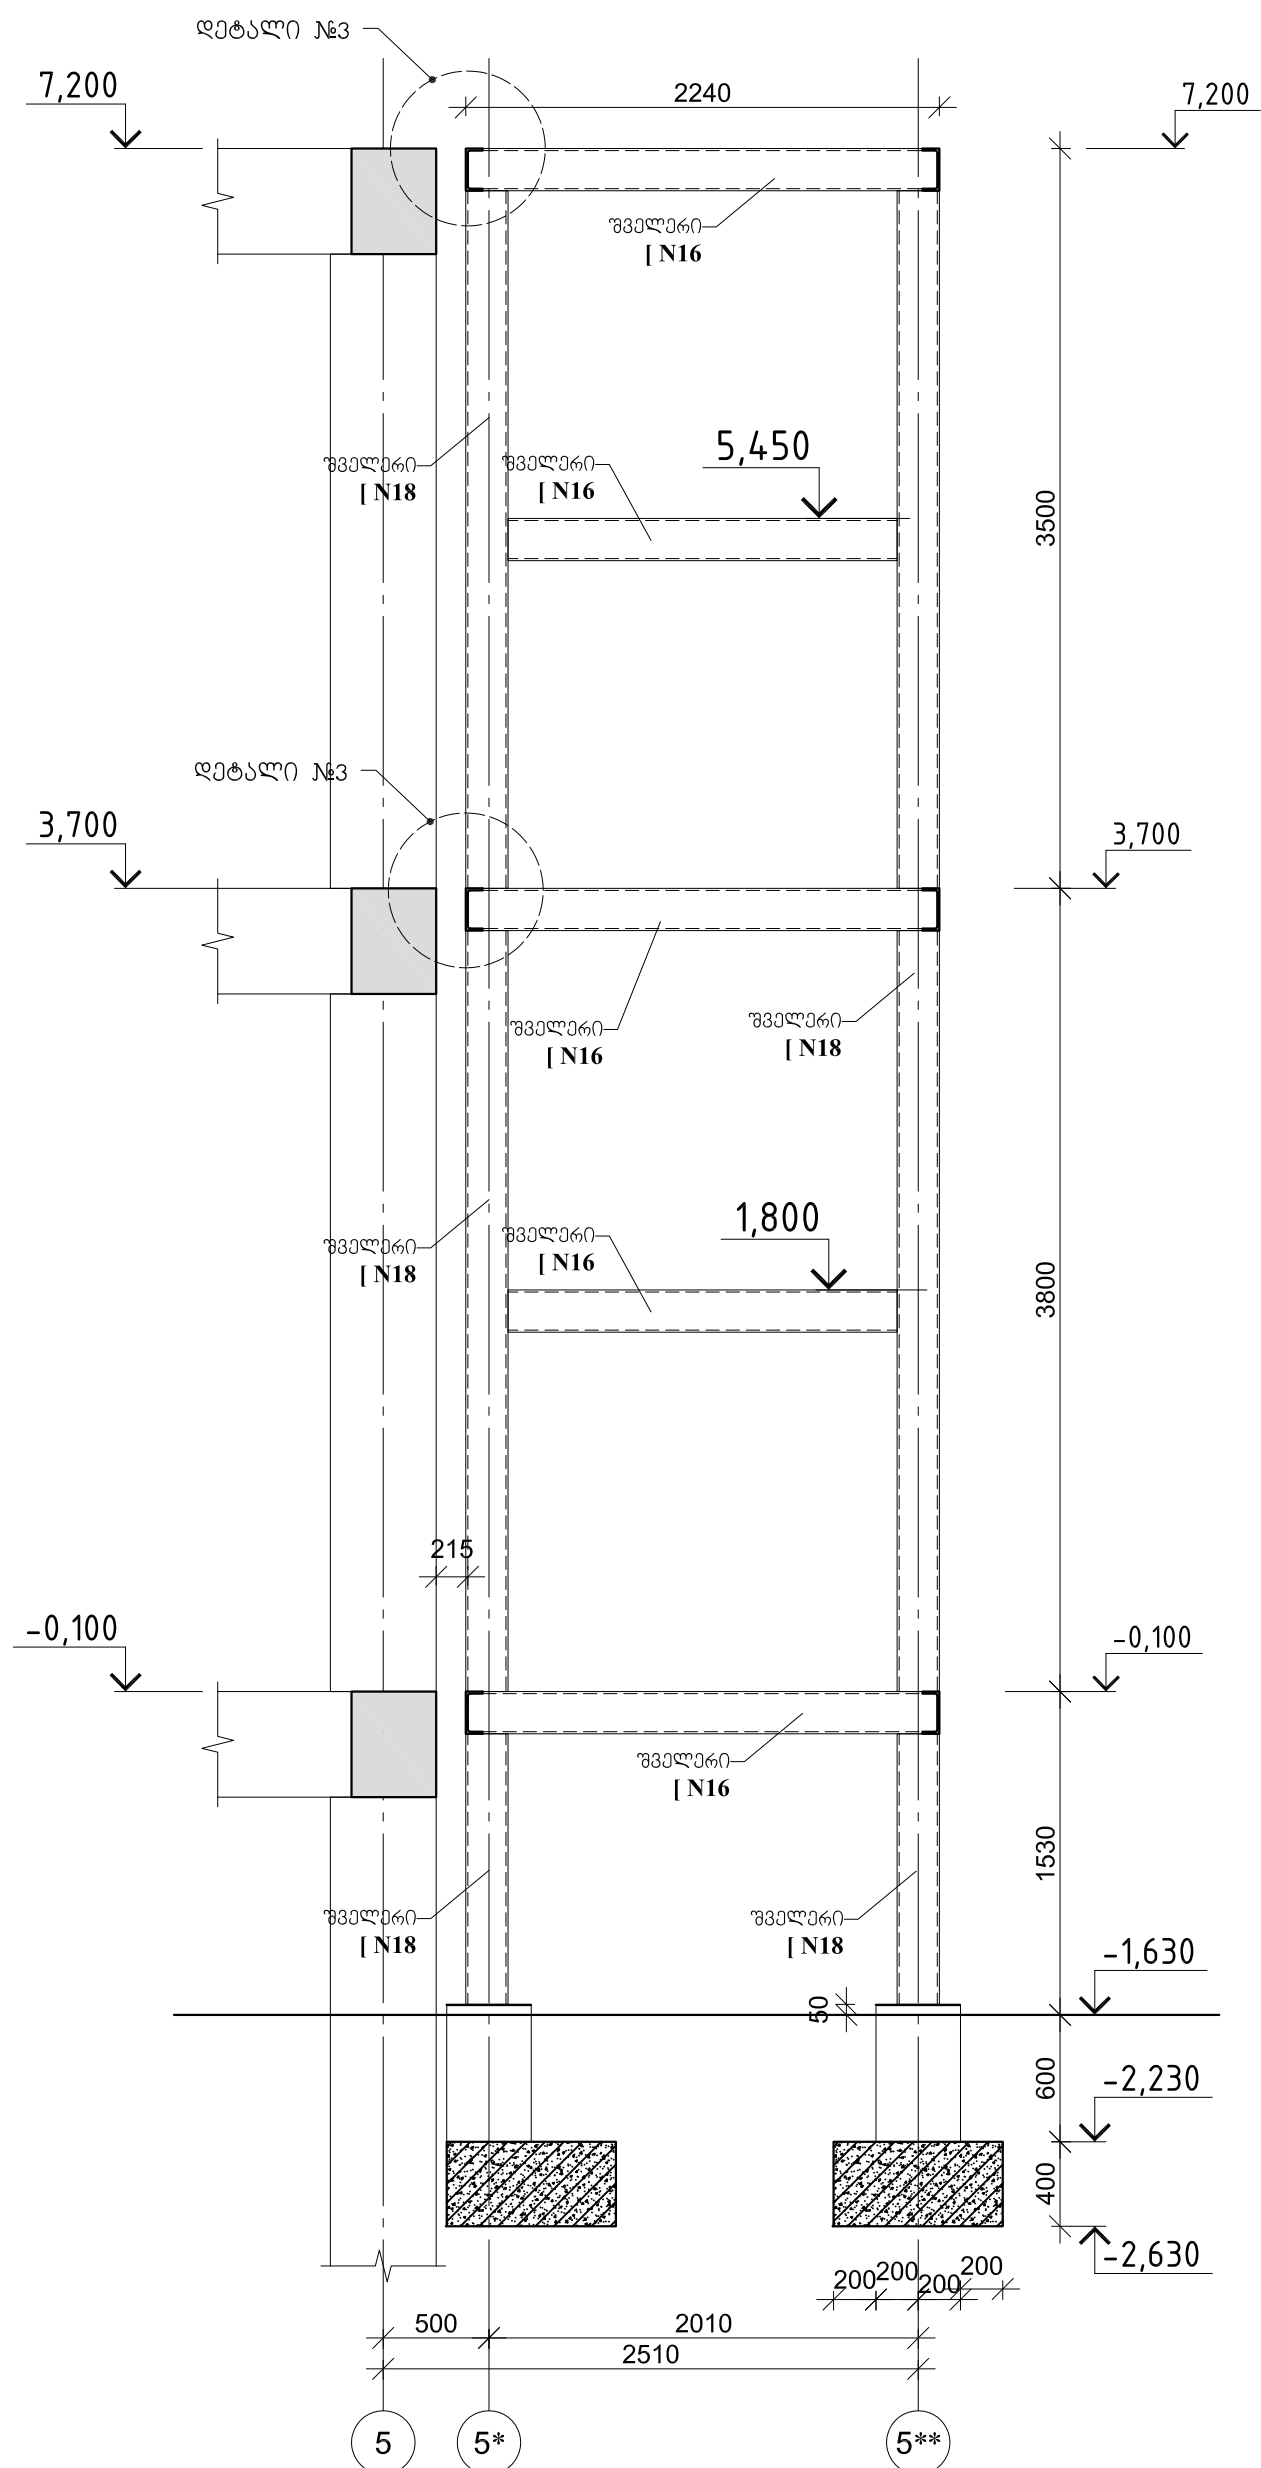

დეტალი №4 (ჭრილი 1-1)


ლითონის სვეტის ჩაანაკრება;
მონ. რ/ბ -ის წერტილოვანი საპირკველის არმირების ფრაგმენტი

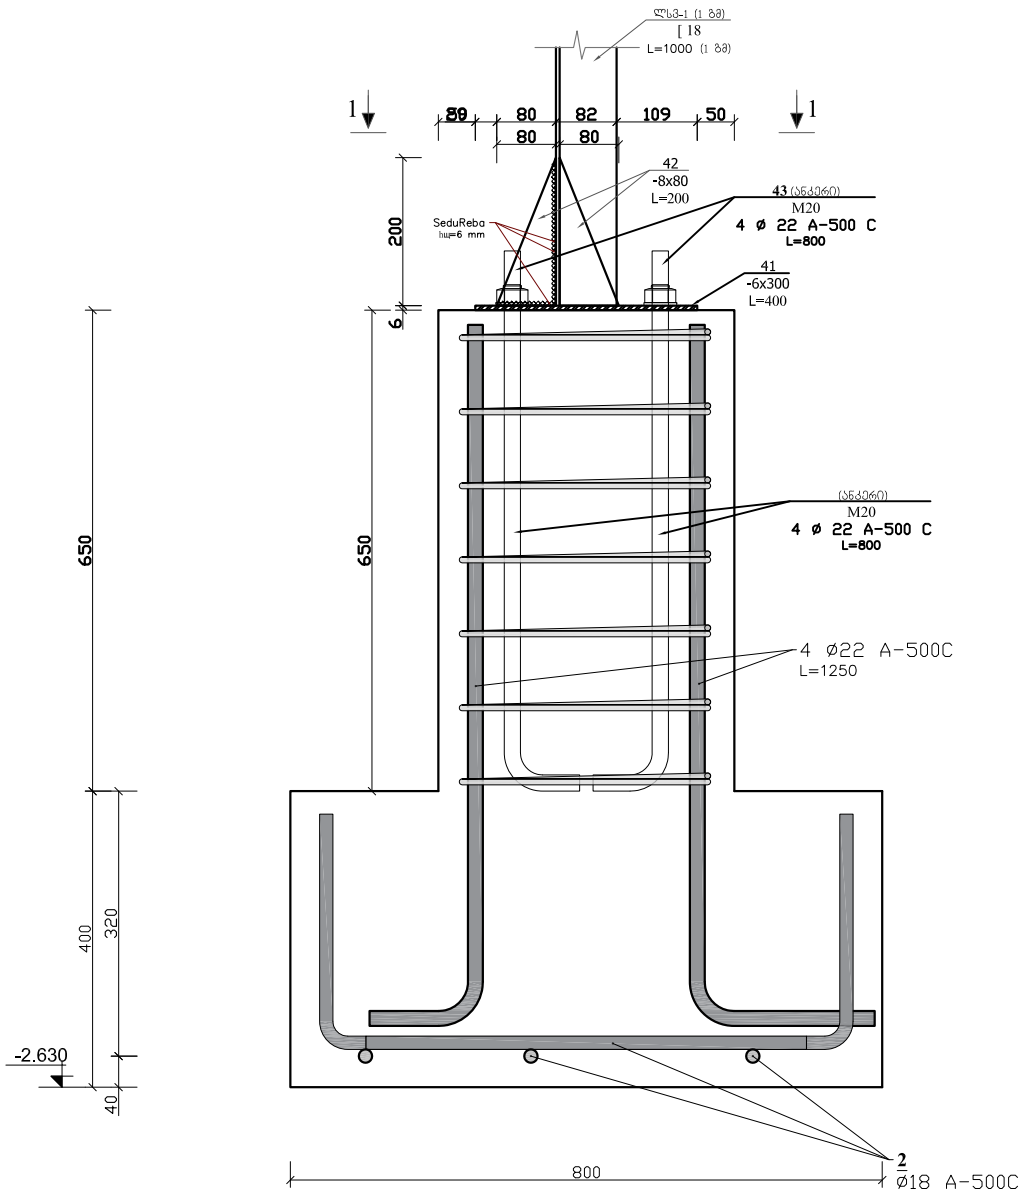


მონ. რ/ბ წერტილოვანი საპირკველის სპეციფიკაცია

არმატურის სპეციფიკაცია					არმატურის ამოკრეფა					პერმენტი B 25
პოზ. №	Ø	L მმ.	n ცალი	Ln მ.	Ø	Σ Ln მ.	არამონივრებელი წონა კგ.	წონა კგ.		V; მ³
								A240	A500C	
1	2	3	4	5	6	7	8	9	10	11
1	22 A500C	1750	4	7.00	8 A240	18.40	0.39	7.26		0.34
1	18 A500C	1340	6	8.04	18 A500C	8.04	2.00		16.06	
I	8 A240	1480	7	10.36	22 A500C	10.36	2.98		30.91	
					Σ			7.26	16.06	0.34
						n= 6		43.56	96.36	2.04
									68.59	კგ/მ³



დეტალი №4
(ჭრილი 2-2)

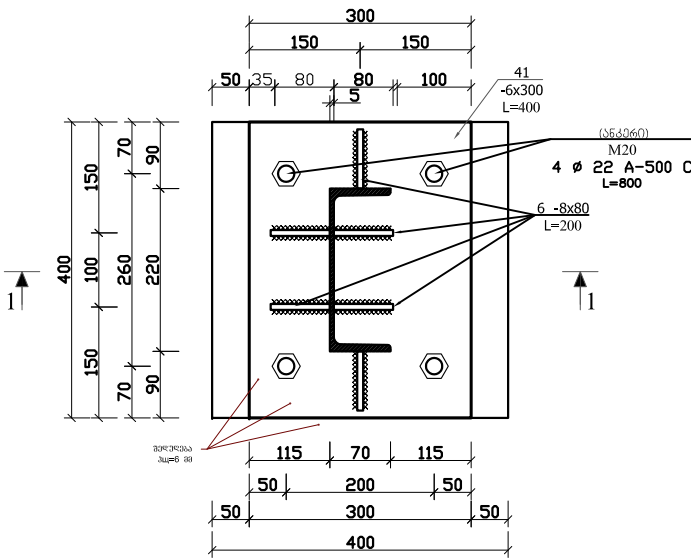


მონ. რ/ბ -ის ტუმბო
მტბ-1

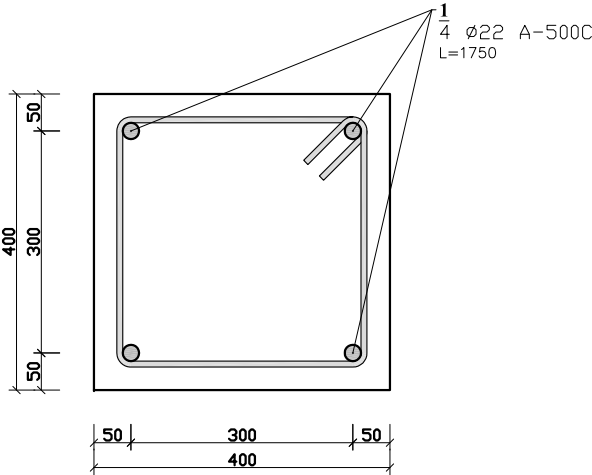


პოზიცია №I

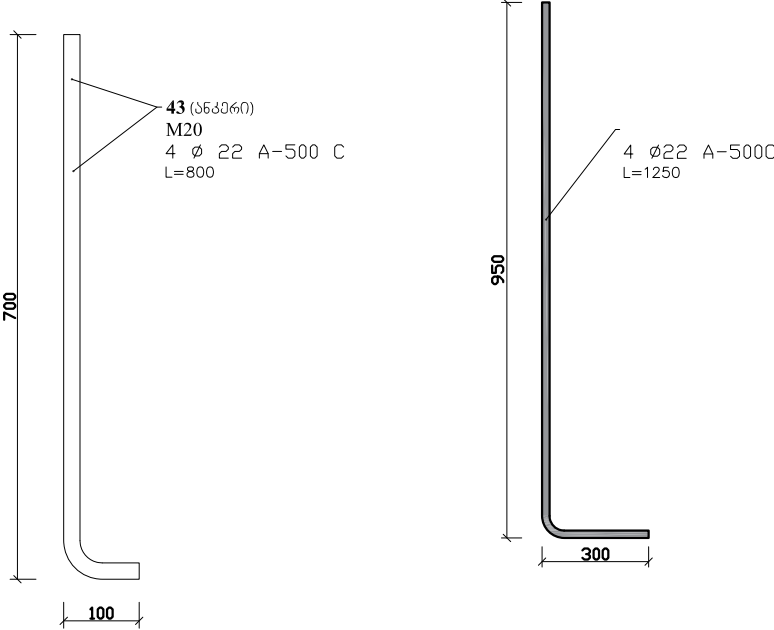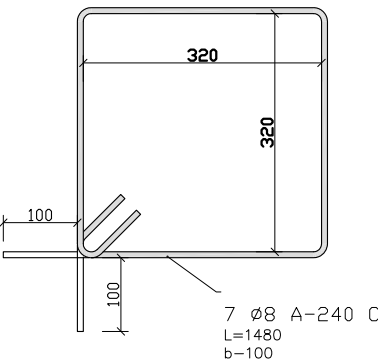

ლითონის საფეხური

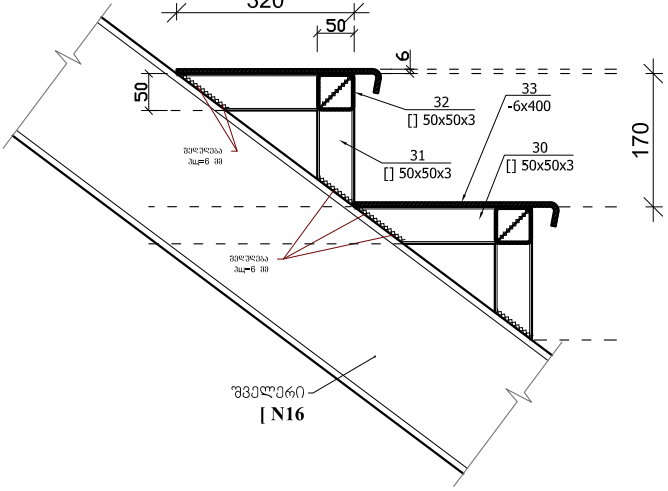


ლითონის საფეხური

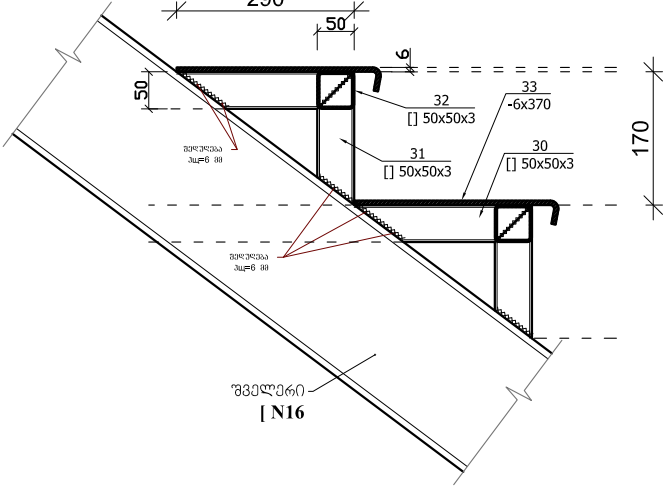

ლითონის კონსტრუქციების სპეციფიკაცია										
კონსტრუქციის გრაფა	უღებინების გრაფა	ძალეები (ტ)		ქსოვი	სიმაღლე მ	უღებინების საანბარებელი სიგრძე	ფაბრიკური სიგრძე	რეკლამირება (მ)	საერთო სიგრძე მ	ფონა კმ
		საბრუნავი ტონი	მხრისუნარი რეკლამირება							
ლითონის საფუძვარი - ლ1-1	კოვ. ქნ30				50x50x3	1000	320	2	0.6	2.8
	კოვ. ქნ31				50x50x3	1000	170	2	0.3	1.5
	კოვ. ქნ32				50x50x3	1000	1000	1	1.0	4.3
	კოვ. ქნ33				-6 x 400	1000	1000	1	1.0	15.1
	ჯამით:									23.6
შეღებვა % - 3									0.7	
სულ: 29									705.0	

ლითონის კონსტრუქციების სპეციფიკაცია										
კონსტრუქციის ზოგადი	ელემენტის ზოგადი	ძალეობრივი (ტ)		ძალის მიმართულება	კვეთის მ	ელემენტის საანბნარის სიგრძე	ფაბრიკის სიგრძე	გამოყენება (ც)	საშენი სიგრძე	წონა კგ
		საკრეპი ტონ	მზილუნარ ინტენსივობა							
ლითონის საფუძვარი - ლი-1	კოფ. ქ30		50x50x3	1000	290	2	0.6	2.5		
	კოფ. ქ31			50x50x3	1000	170	2	0.3	1.5	
	კოფ. ქ32			50x50x3	1000	1000	1	1.0	4.3	
	კოფ. ქ33			-6 x 370	1000	1000	1	1.0	15.1	
	ჯამით:									23.3
შეღებვა % - 3									0.7	
სულ: 22									529.0	

(ლეთონის კიბის მონ. რ/ბ -ის კონსტრუქციასთან
ჩაანკერების კვანძი)

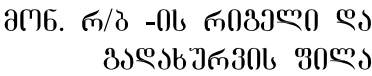

ლითონის ფირფიტების კონსტრუქციების სპეციფიკაცია										
კონსტრუქციის მარკა	ელემენტის მარკა	ძალეები (ტ)		მასივი	კვეთი მმ	ელემენტის საანბარი სიგრძე	ფაბრიკის სიგრძე	კაილენობა (ც)	სამართო სიგრძე მ	წონა კგ
		სპეროვ ტო	მკილუნარ იონაობა							
					-6 x 2230	1630	2230	2	4.5	67.2
					-6 x 1630	1000	1630	2	3.3	49.1
					-6 x 2230	1000	2230	1	2.2	33.6
	Σ ა მ ი:									149.9
	შეღებვა % - 3									4.5
	ს უ ლ:									154.4