



მონ. რ/ბ გაღებუროს ჟილის კონსტრუქციების
სამონტაჟო გეგმა -0.100 ნიჟნულზე (ბ გლოკი)

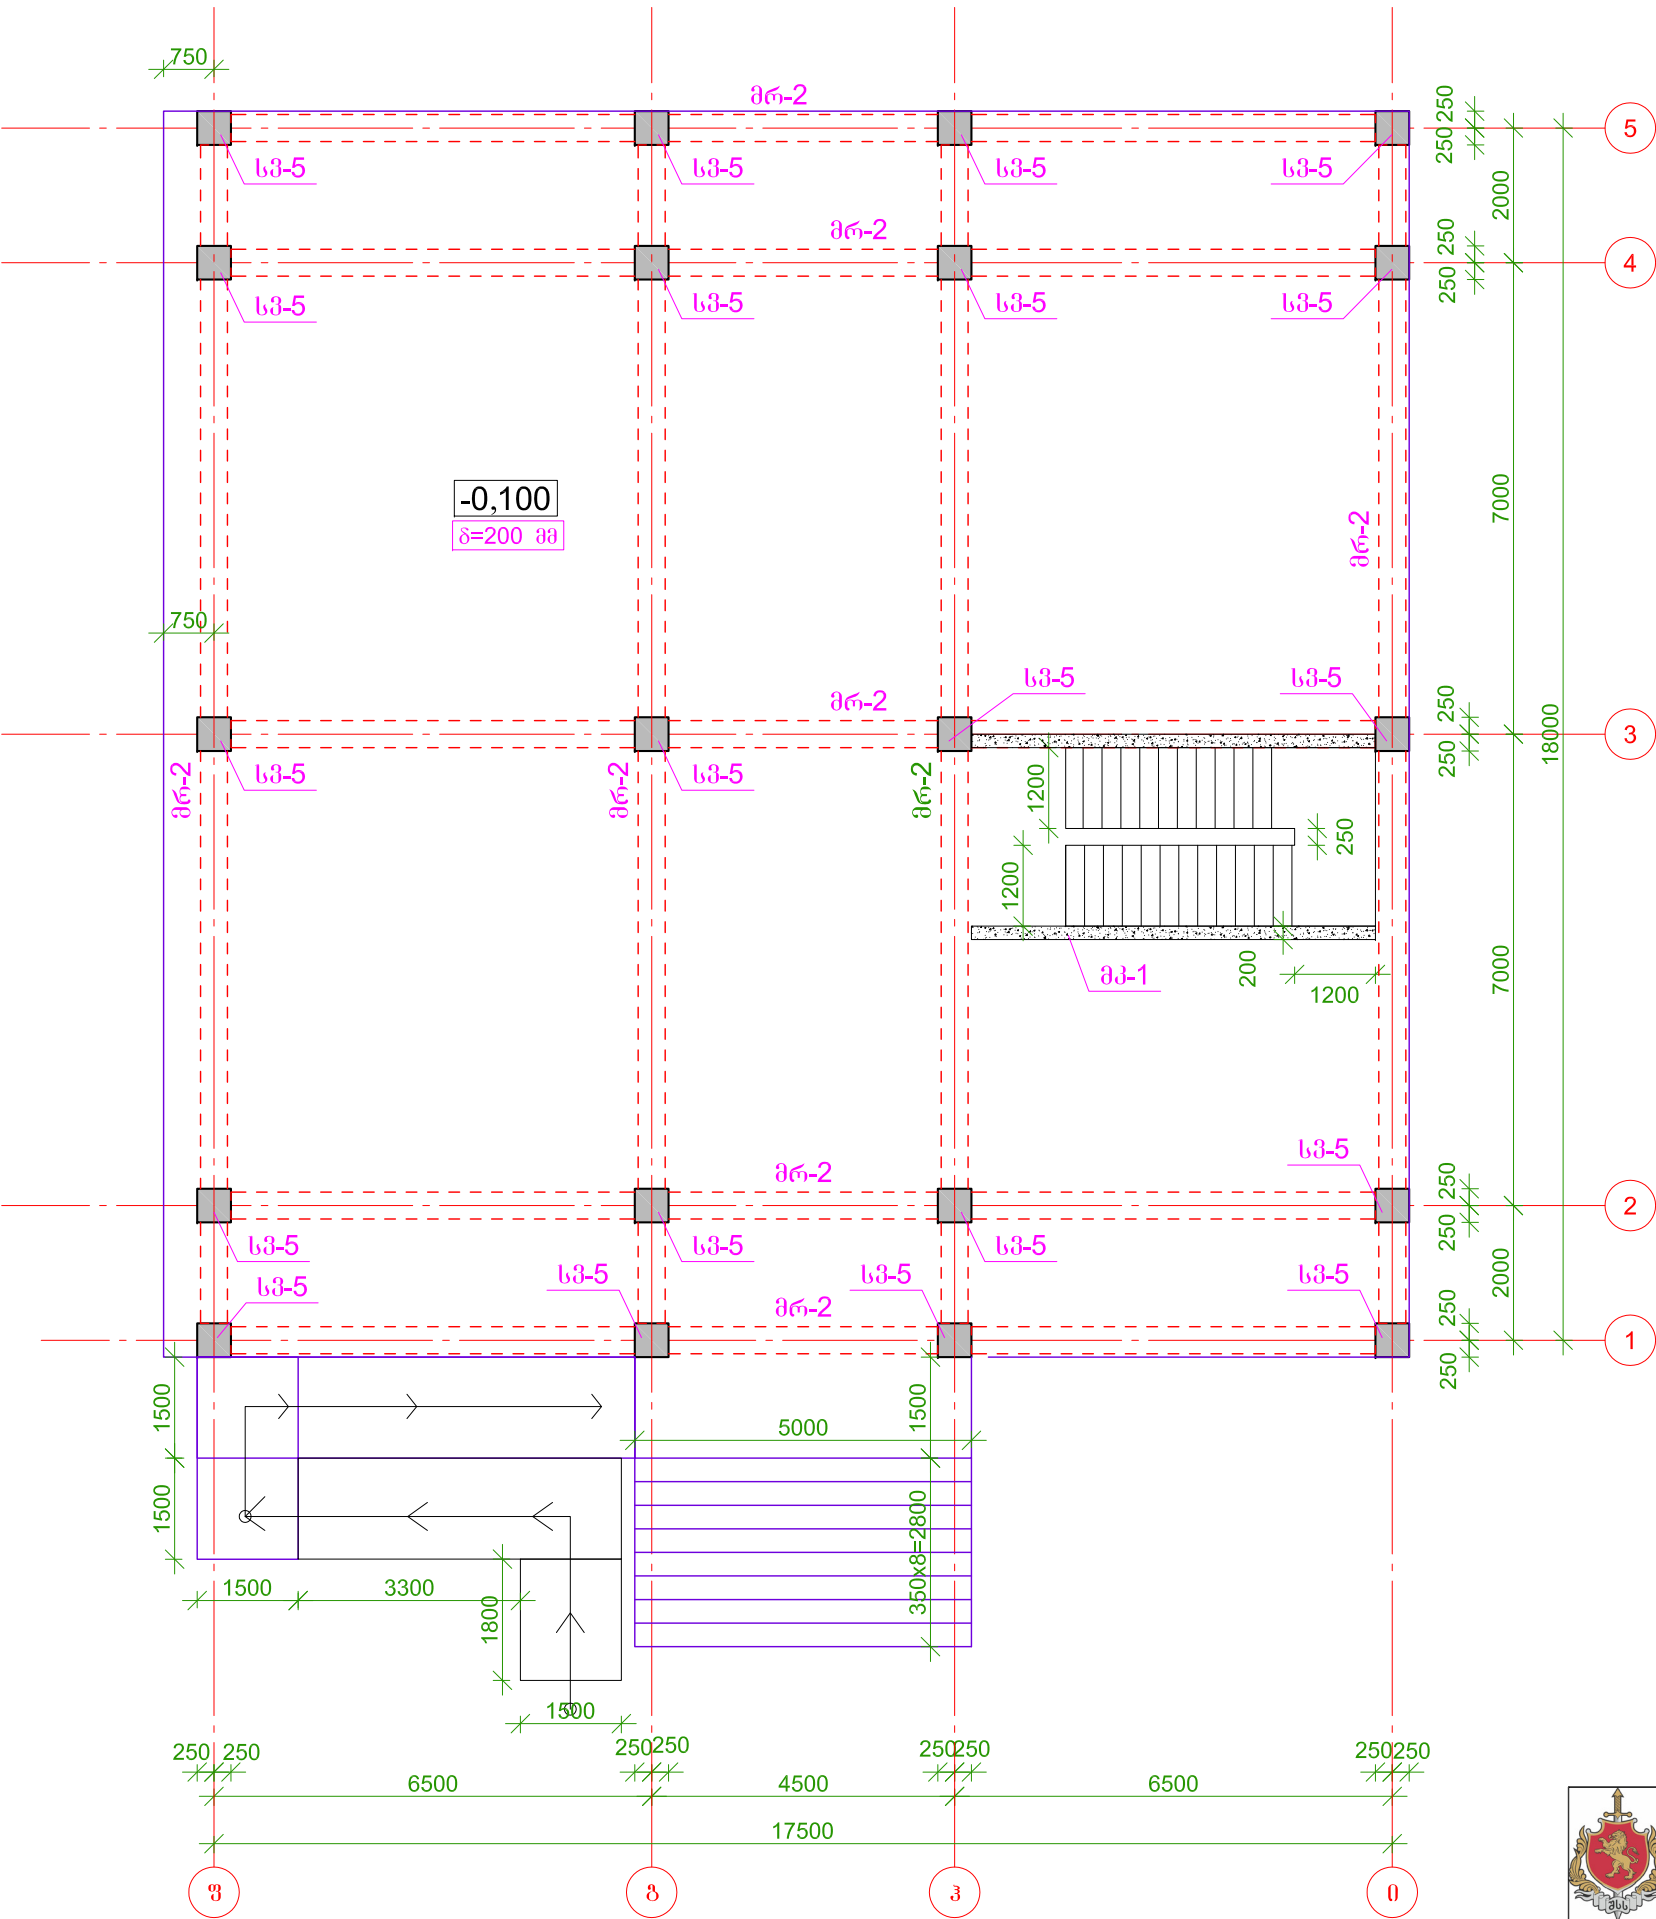

	საგ. სამ. უფროსი	მ. ახვლედიანი	შინაგან სამართალ სამინისტრო	ლოგოსტიკის დარგის სამსახური, საგანგებო სამართალ სამსახური, საპროექტო სამსახური
	საპრ. სამ. უფროსი	ბ. იაშვილი	კლინიკის რაიონის ლ. აბასიშვილის ქ. №30	
	კონსტრუქტორი	ბაქა ქირია		
				2019 წელი
				ფურცელი

მონ. რ/ბ გაღახურვის ფილის კონსტრუქციების
სამონტაჟო გეგმა +3.700 ნიშნულზე (ბ პლოკი)

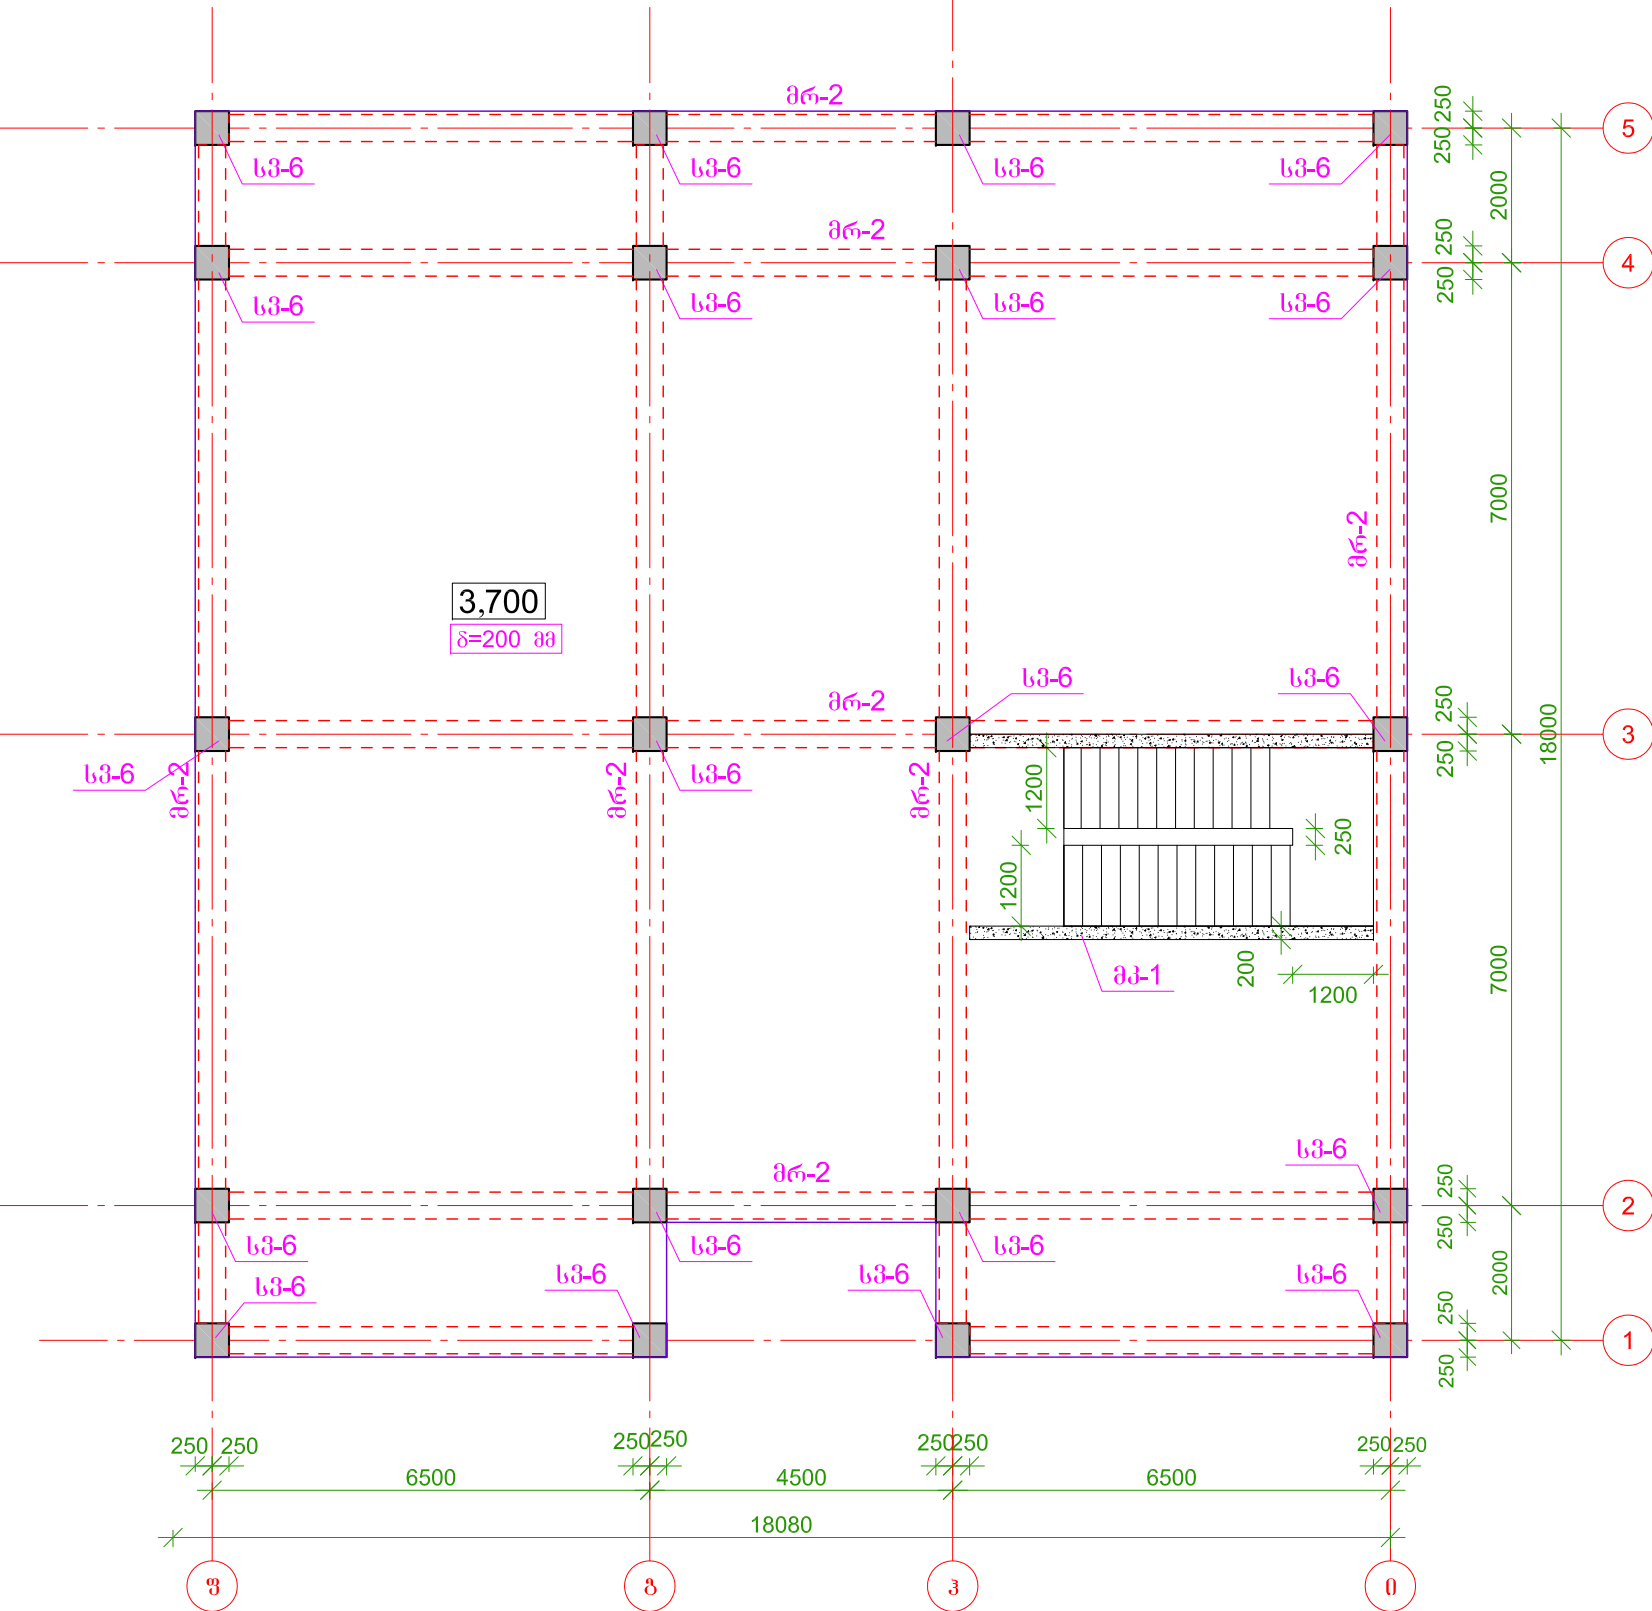


	სამშ. სამშ. უფროსი		მ. ახვლედიანი	შინაგან საქმეთა სამინისტრო	ლოგოსტიკის დაზოგადების სამსახური სამშენობლო სამსახური სამშენობლო სამსახური 2019 წელი
	საურ. სამშ. უფროსი		ბ. იაშვილი	კლინიკის რაიონის ლ. აბასიშვილის რესტავრაციის ქ. №30	
	კონსტრუქტორი		ბაქა ქირია		
				ფურცელი	

Architectural floor plan of a building with a grid system. The plan shows a rectangular layout with a central area labeled "7,200" and "δ=200 მმ". The grid is defined by lines labeled "მრ-2" (horizontal) and "სპ-7" (vertical). Dimensions are provided in meters: horizontal dimensions are 6500, 4500, 6500, and a total of 18080; vertical dimensions are 7000, 18000, and a total of 25000. The plan includes a staircase area on the right side. The grid lines are numbered 0, 3, 6, 9 horizontally and 1, 2, 3, 4, 5 vertically.


	სამხ. სამე. უფროსი	<i>[Signature]</i>	მ. ახვლედიანი	მინიჭავ სპეციალური საინჟინერო	ლოჯისტიკის სამსახური	
	სამხ. სამე. უფროსი	<i>[Signature]</i>	მ. იაშვილი	აღივანების რაიონის ღ. აბაშოვანაძის რუხთაყვანის ქ. №30	სამხ. სამე. უფროსი	2019 წელი
	ქონსრუპორი	<i>[Signature]</i>	ბეჟა ქირია		ფარგაბი	
					ფარგაბი	

მონ. რ/ბ გაღახურვის ფილის კონსტრუქციების
სამონტაჟო გეგმა +10.800 ნიშნულზე (ხ ბლოკი)

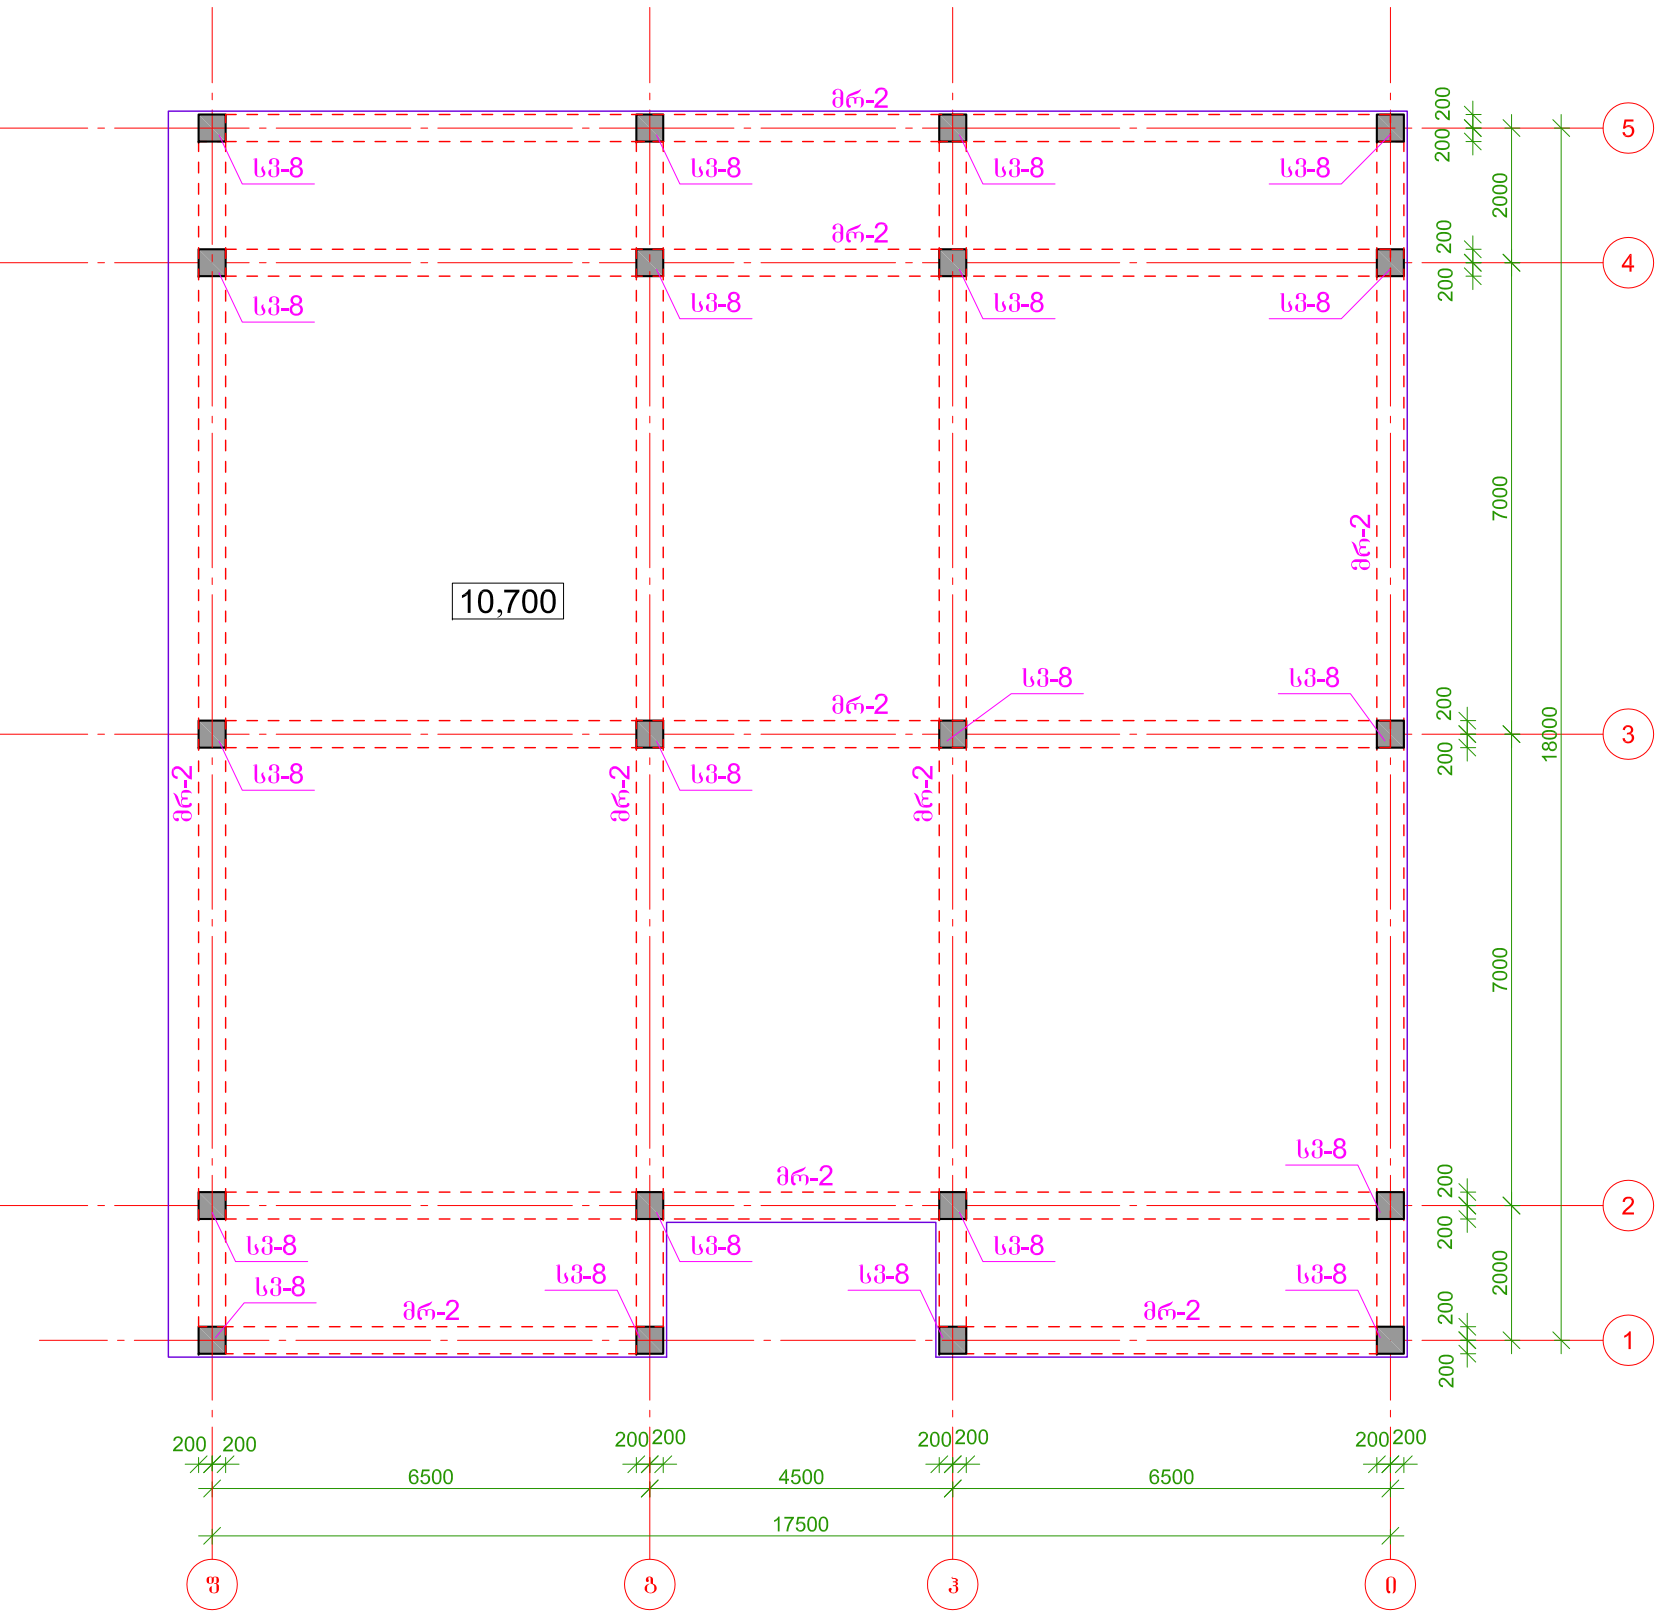


	სამშ. სამს. უფროსი		მ. ახვლედიანი	შინაგან სამშენაო სამინისტრო	ლოგოსტიკის დარბაზი, სამშენაო სამსახურის სამსახური 2019 წელი
	საურ. სამშ. უფროსი		ბ. იაშვილი	კლინიკის რაიონის ლ. აბასთუმანში რუსთაველის ქ. №30	
	კონსტრუქტორი		ბაქა ქირია		
				ფურცელი	


მონ. რ/ბ გაღახურვის ფილის კონსტრუქციების
სამონტაჟო გეგმა (ხ ბლოკი)





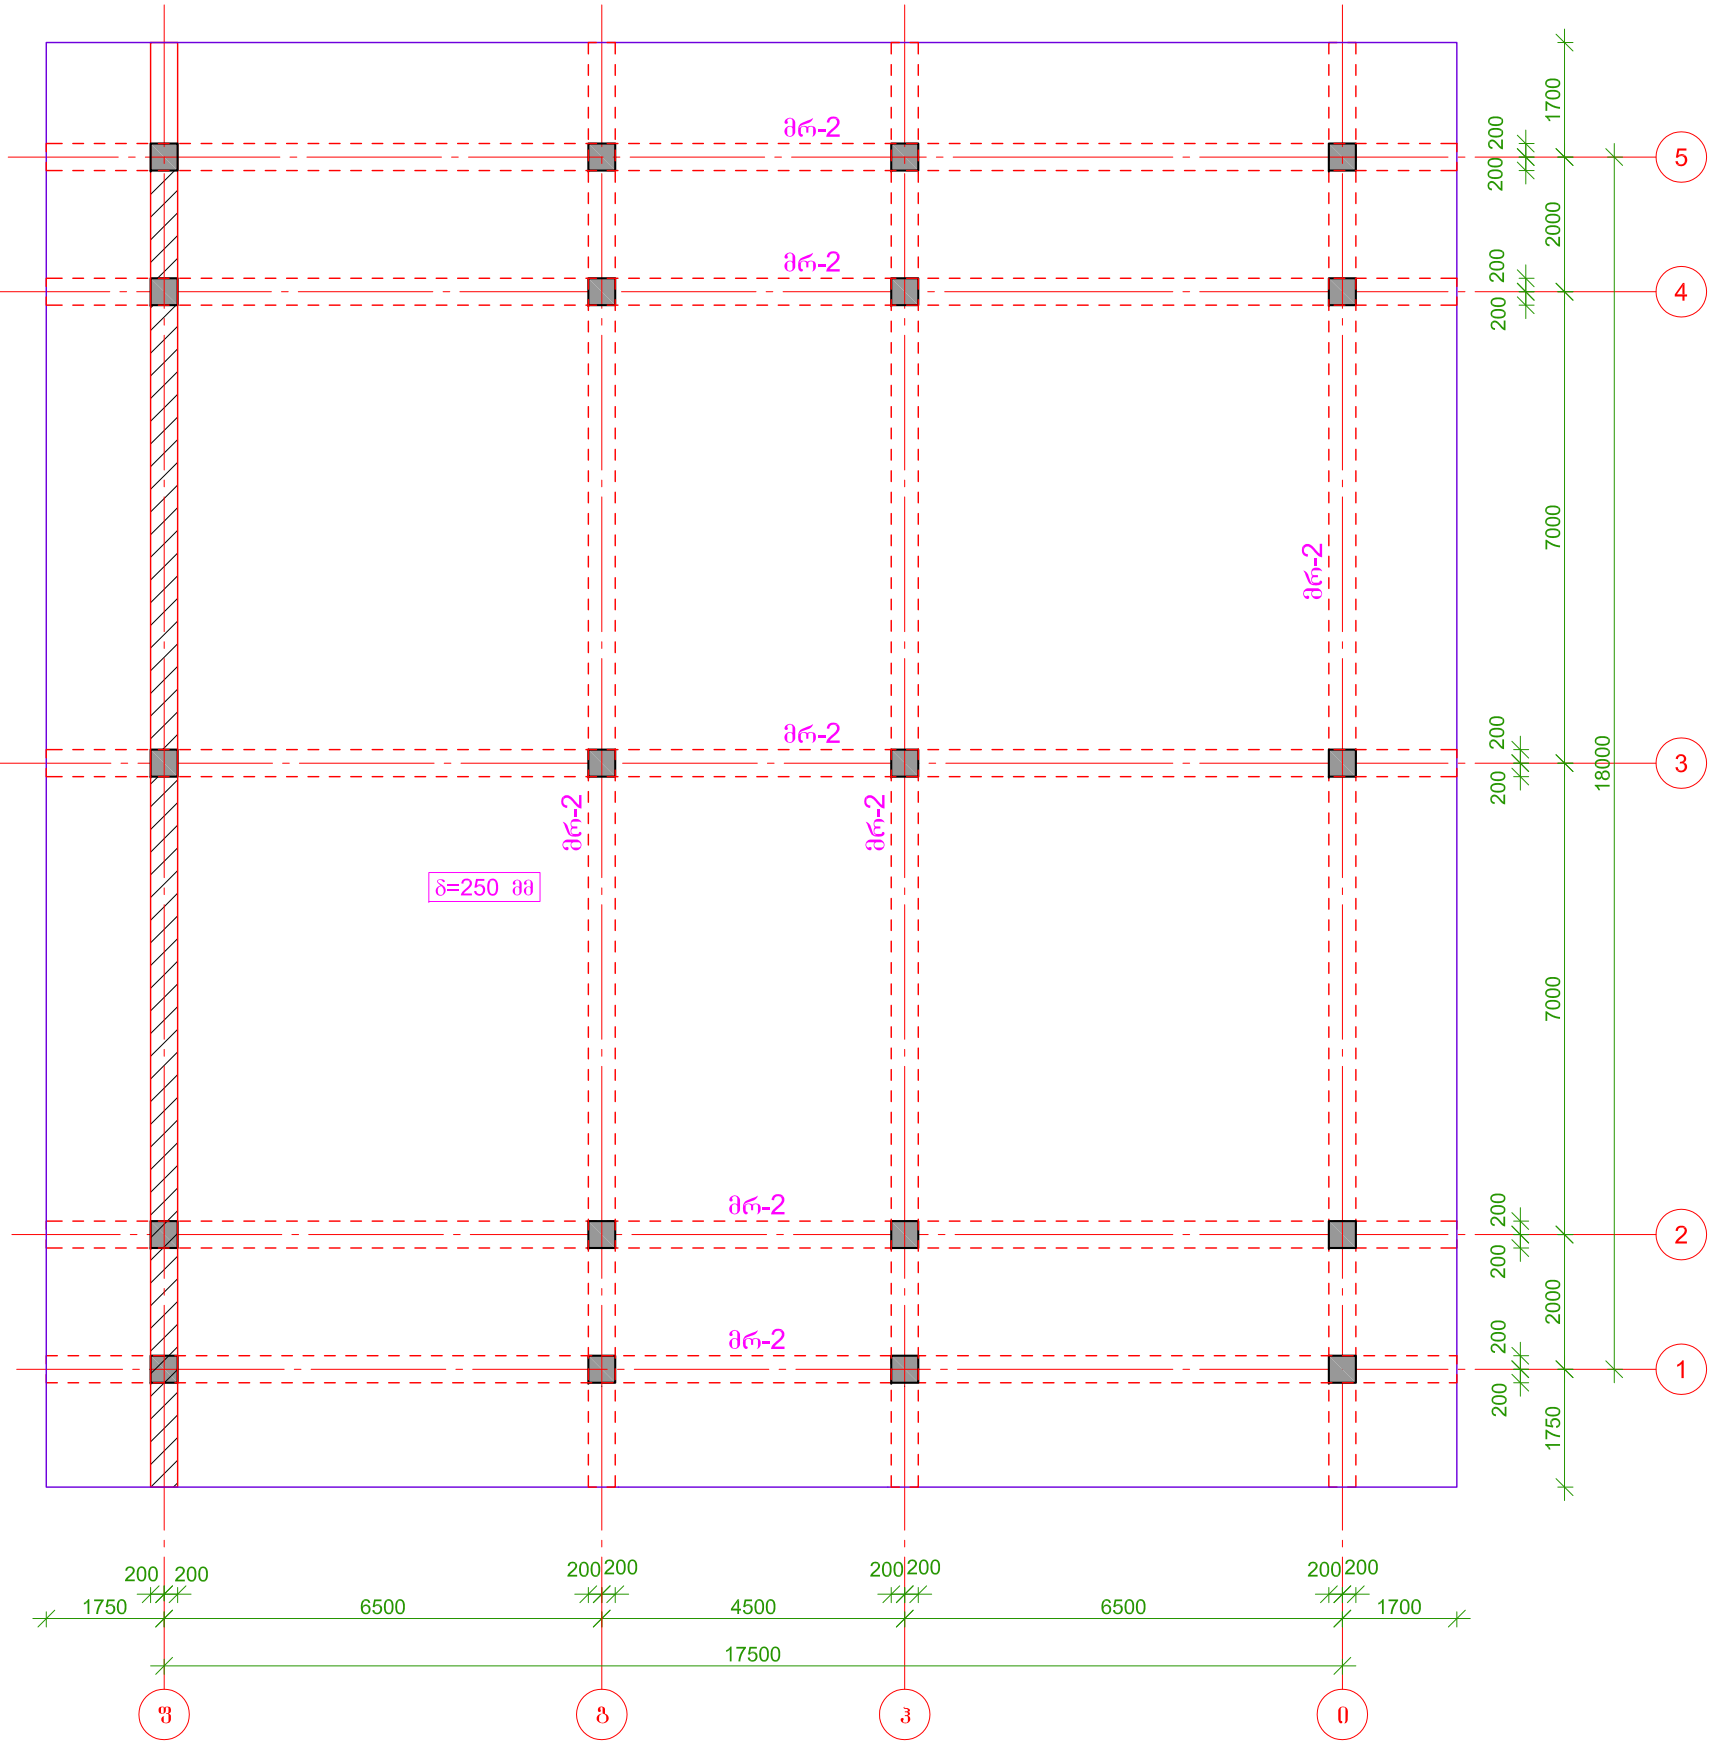



	საგ. სამ. უფროსი		მ. ახვლედიანი	შინაგან საქმეთა სამინისტრო	ლოგოსტიკის დეპარტამენტი, საგანგებო საგანგებო სამსახური, საგანგებო სამსახური
	საურ. სამ. უფროსი		ბ. იაშვილი	კლინიკის რაიონის ლ. აბასიშვილის ქ. №30	
	კონსტრუქტორი		ბაქა ქირია		2019 წელი
					ფურცელი

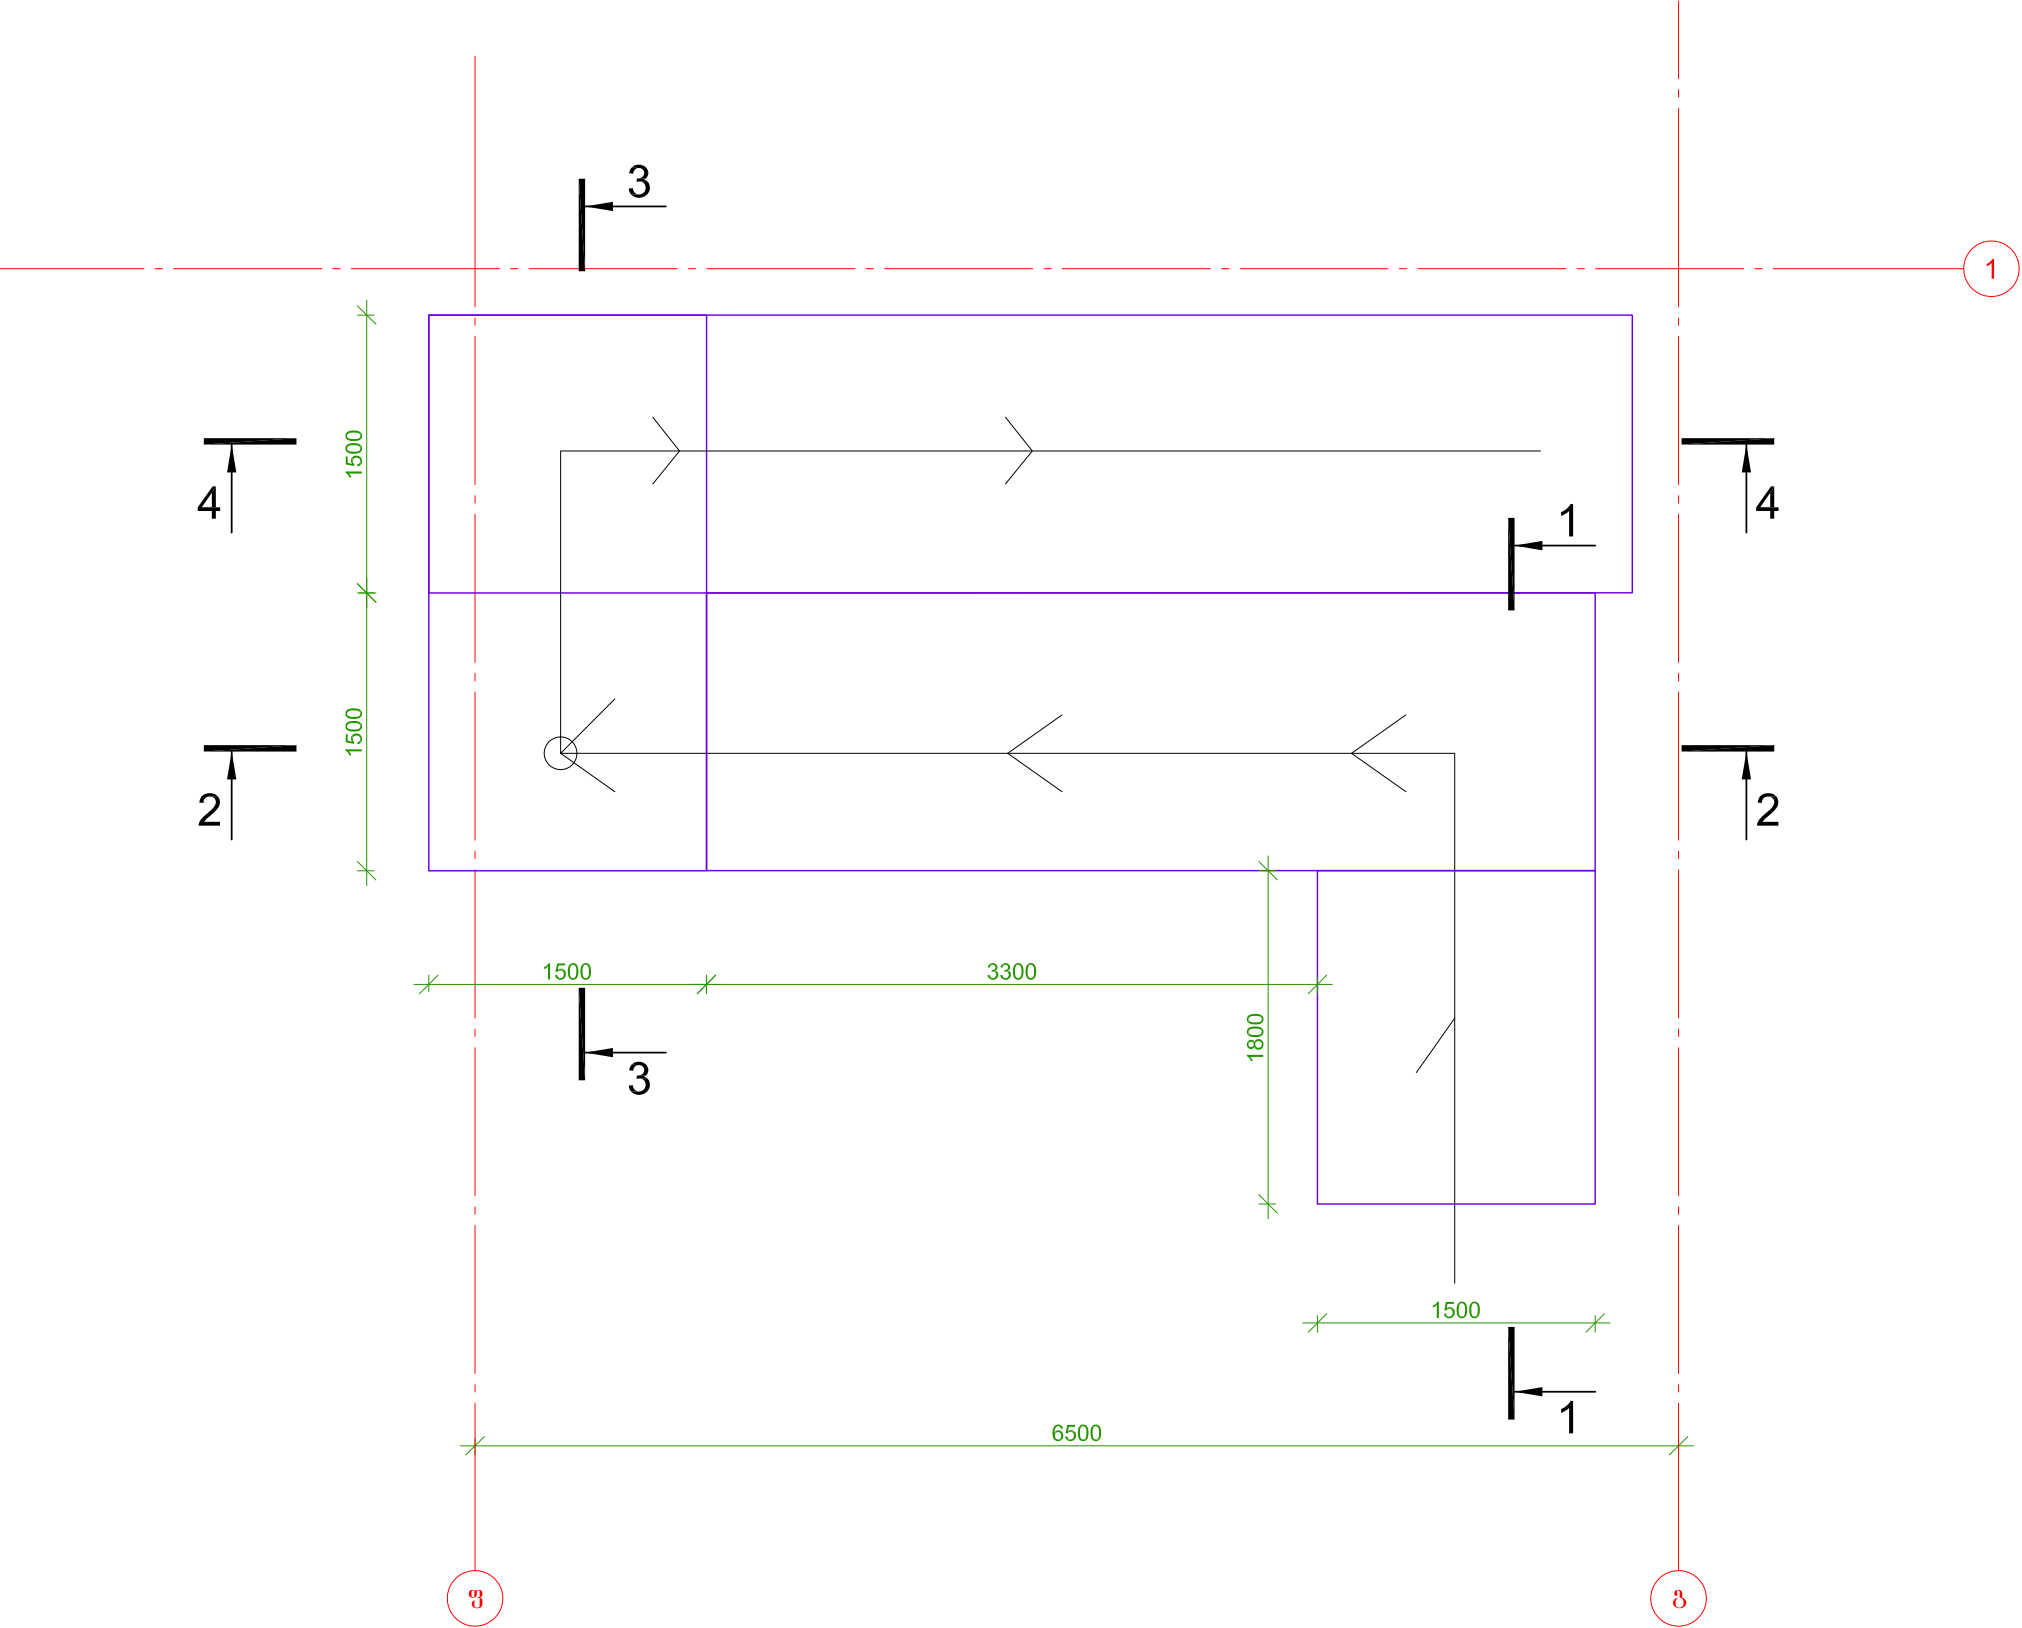


მონ. რ/ბ პანდუსის საყრდენი კედლის გეგმა

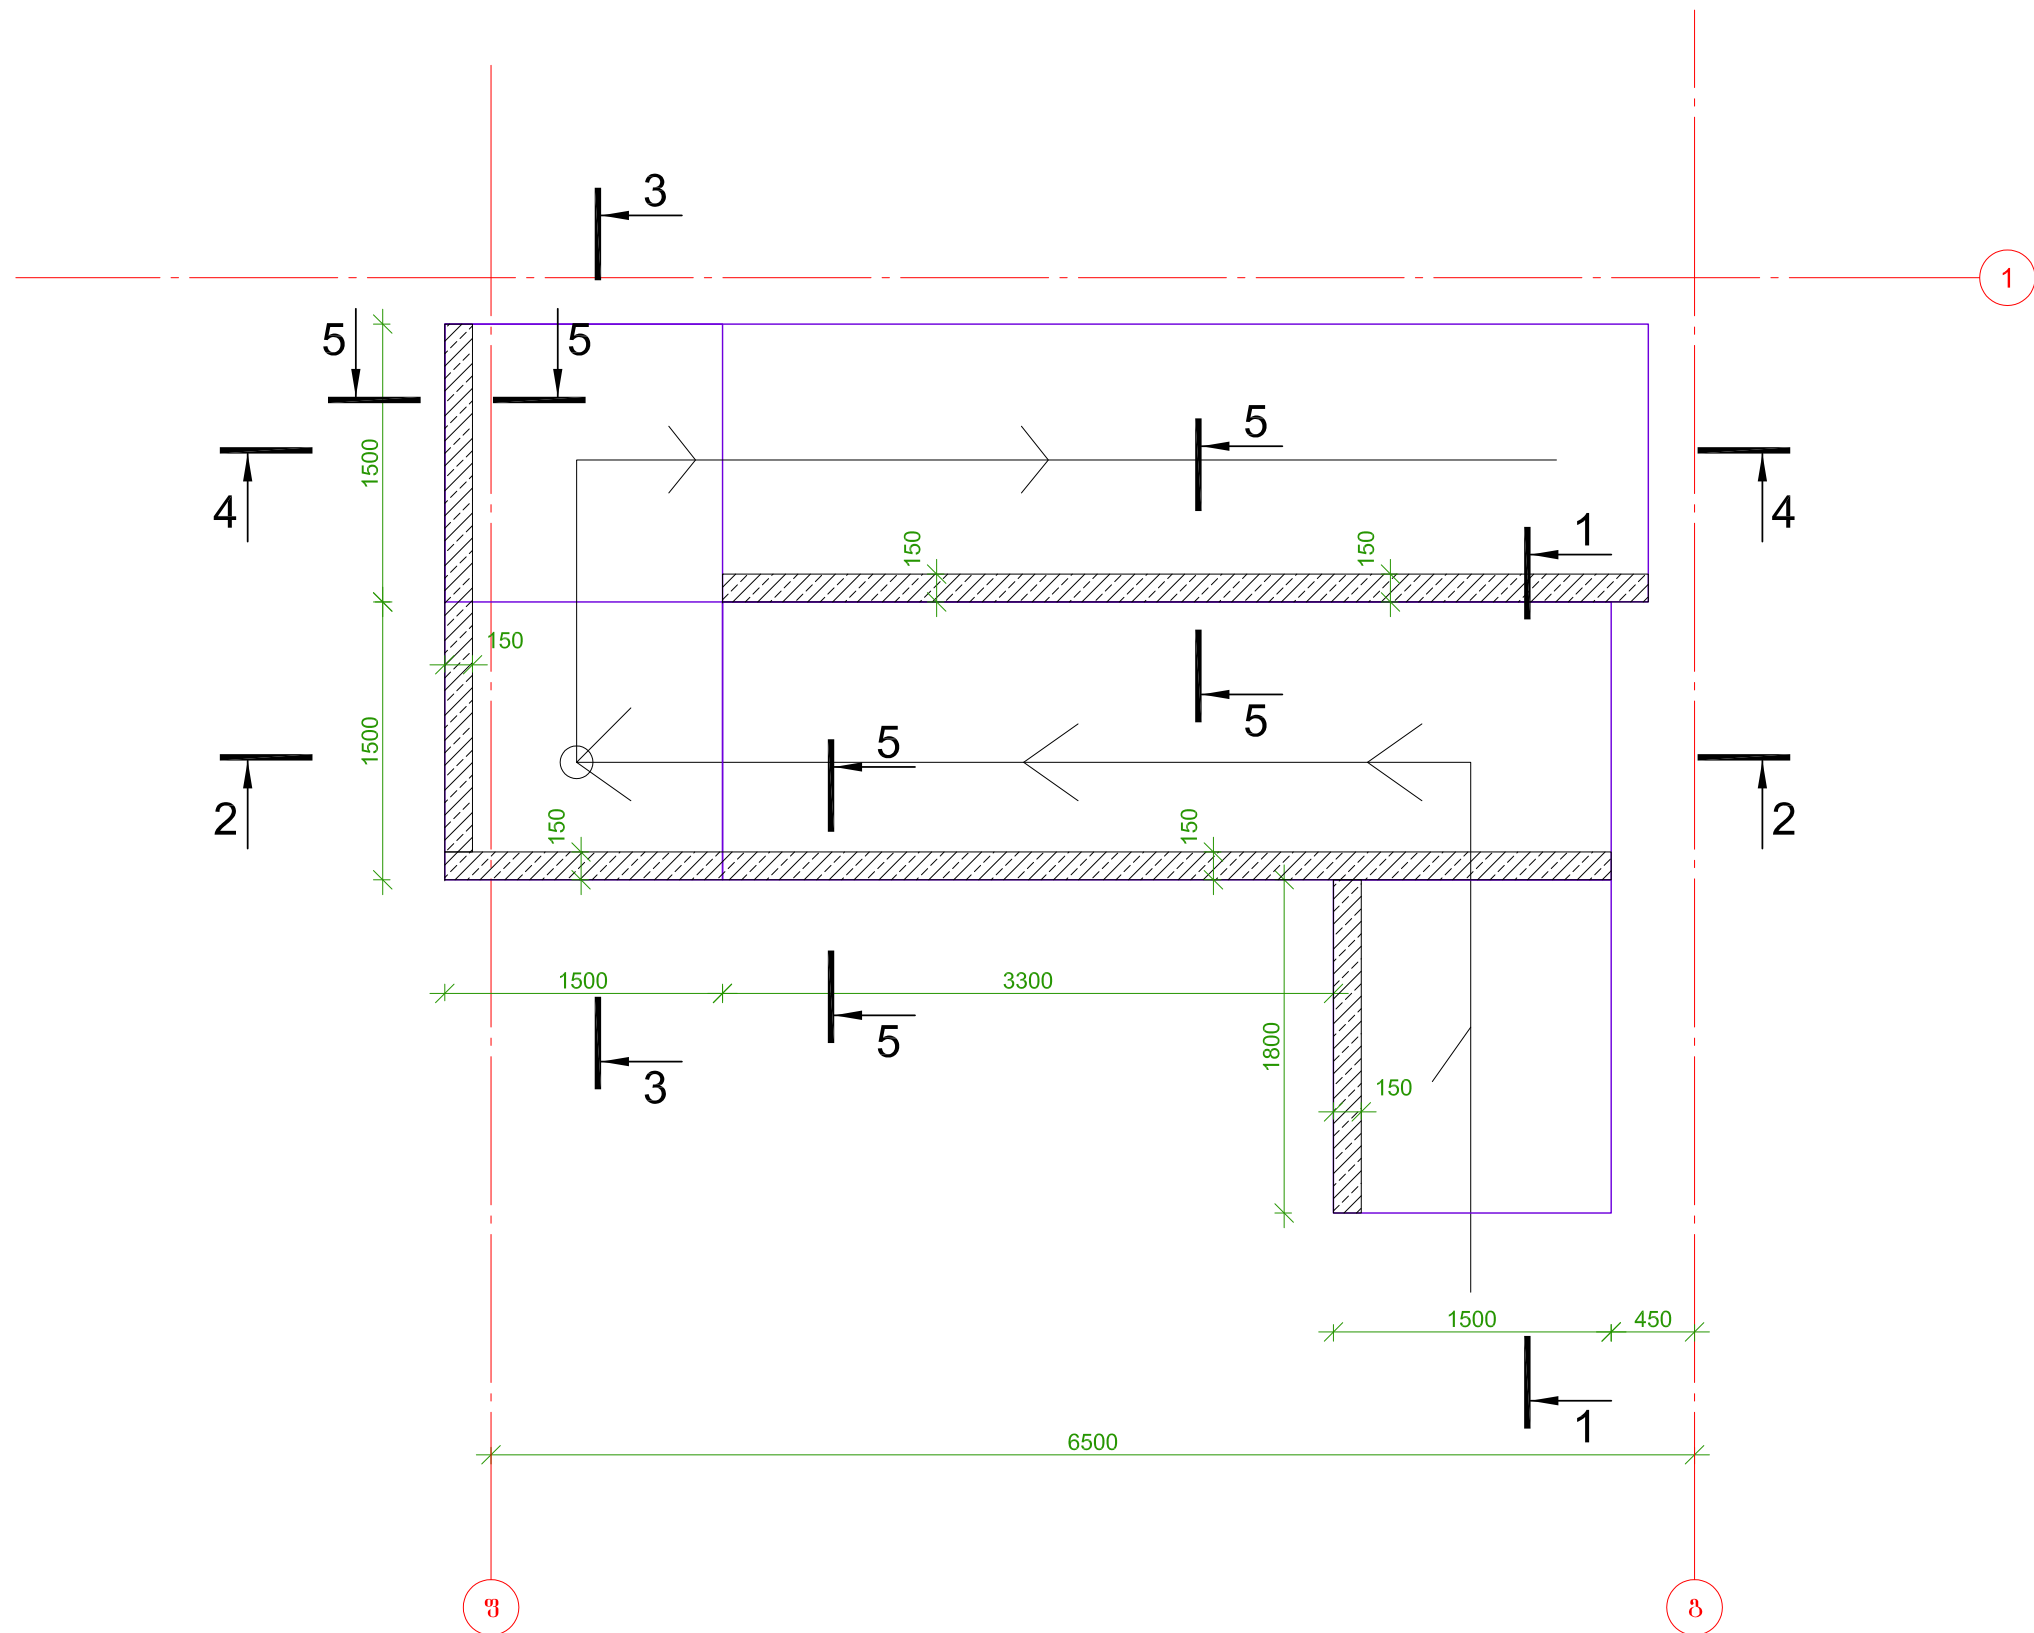

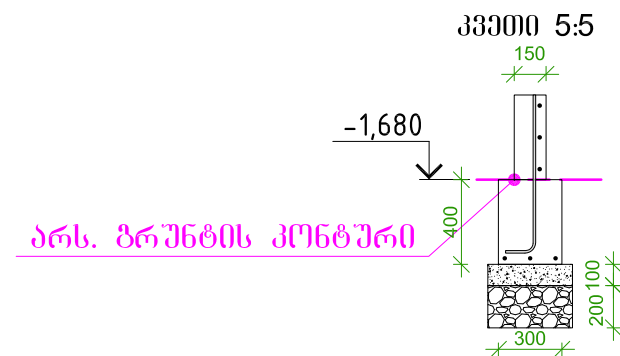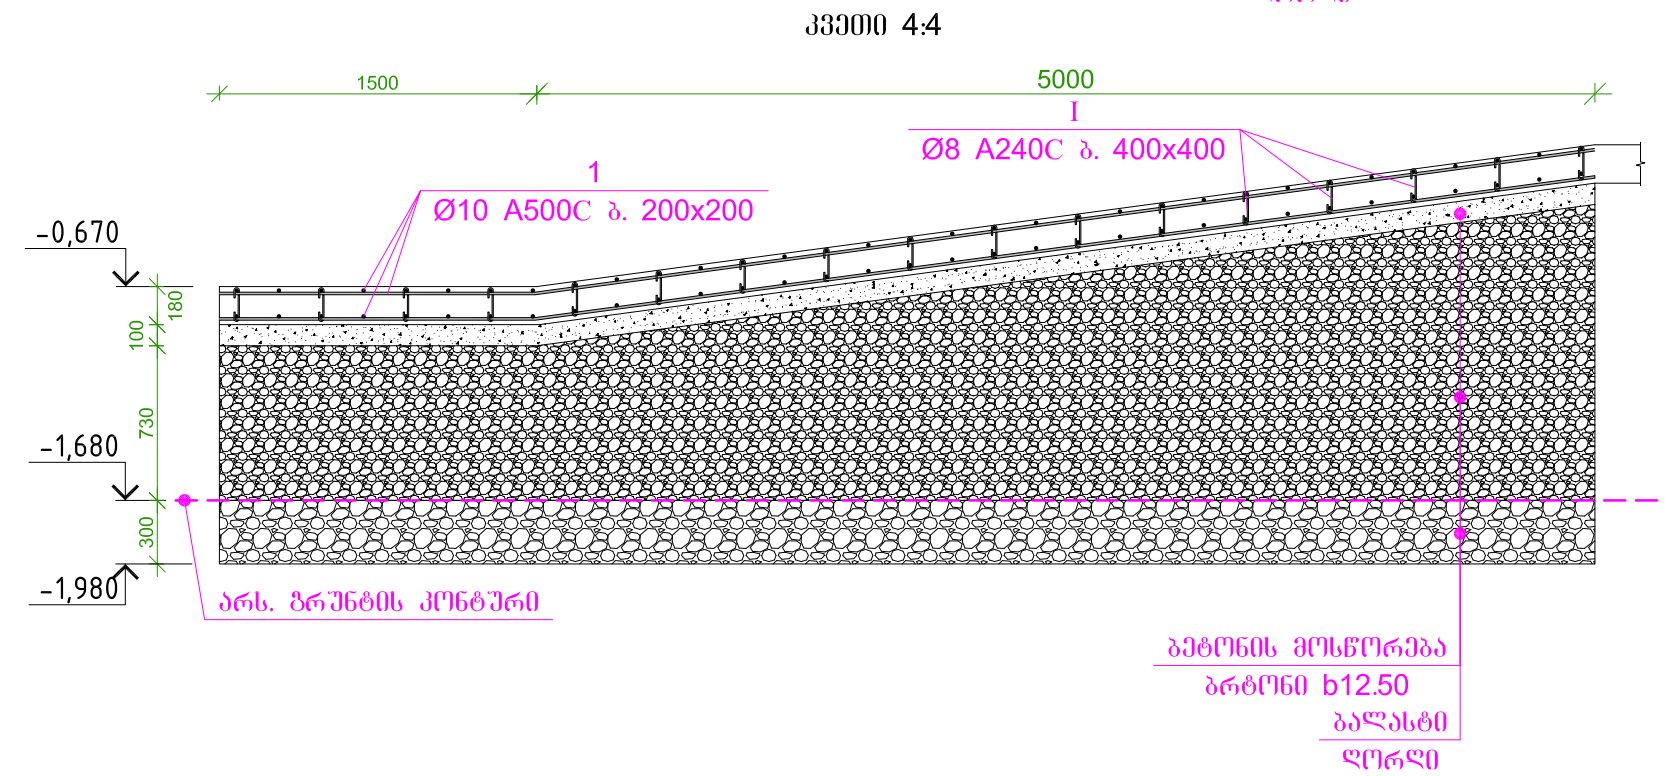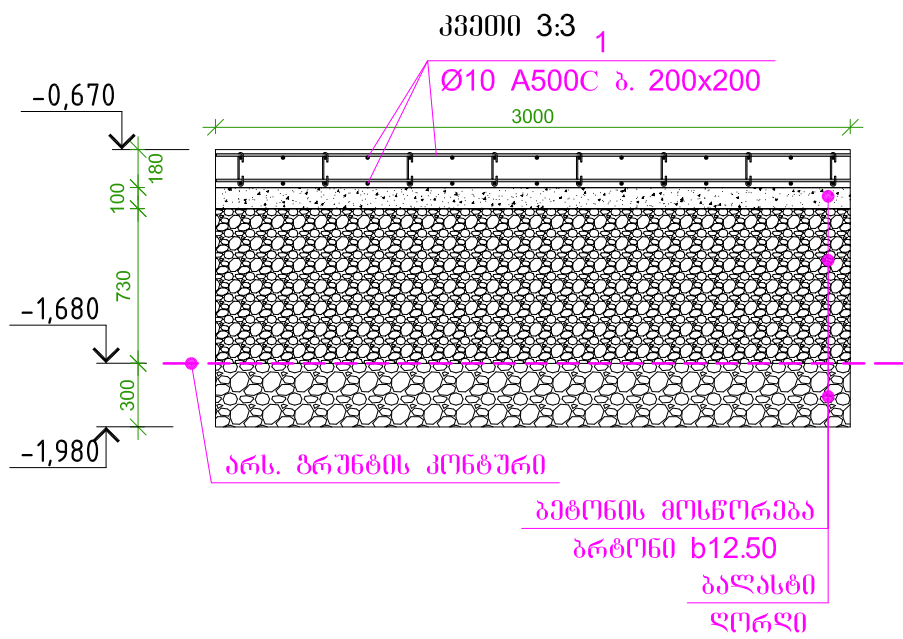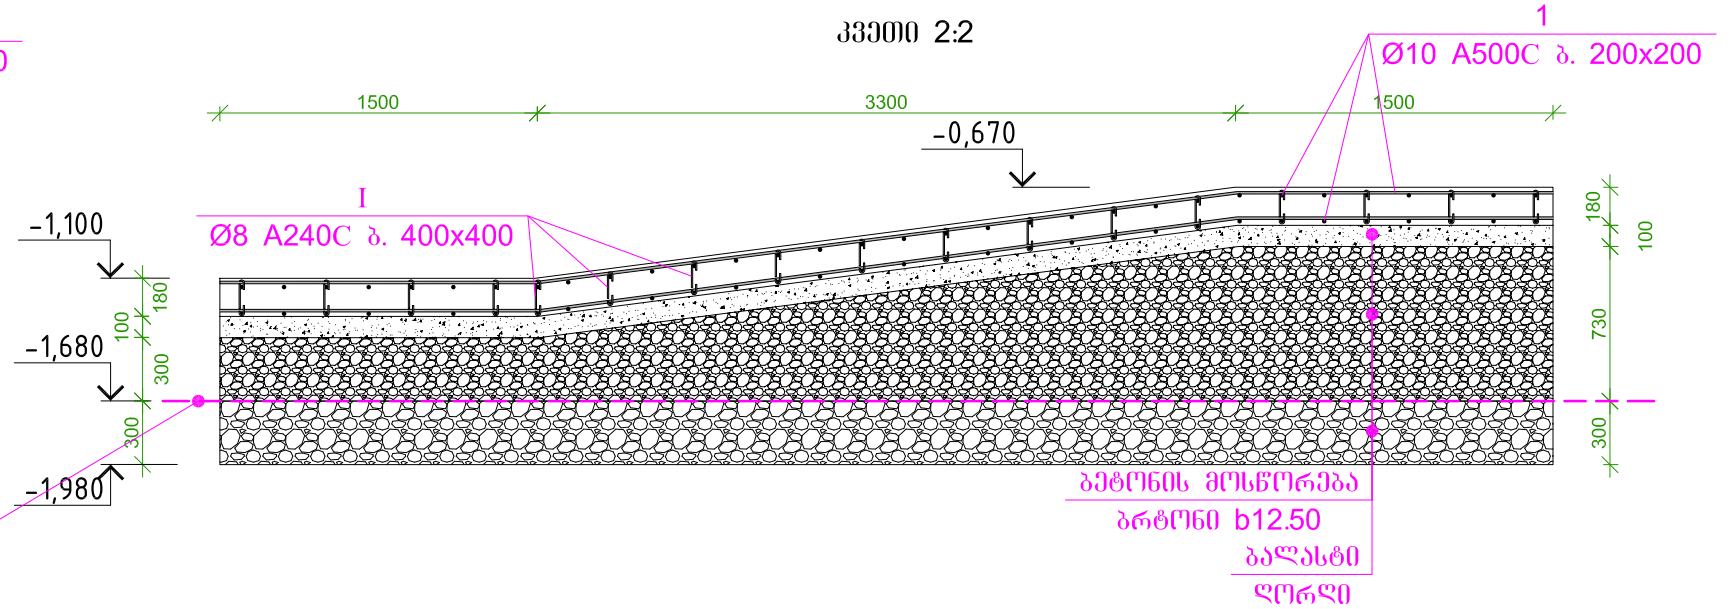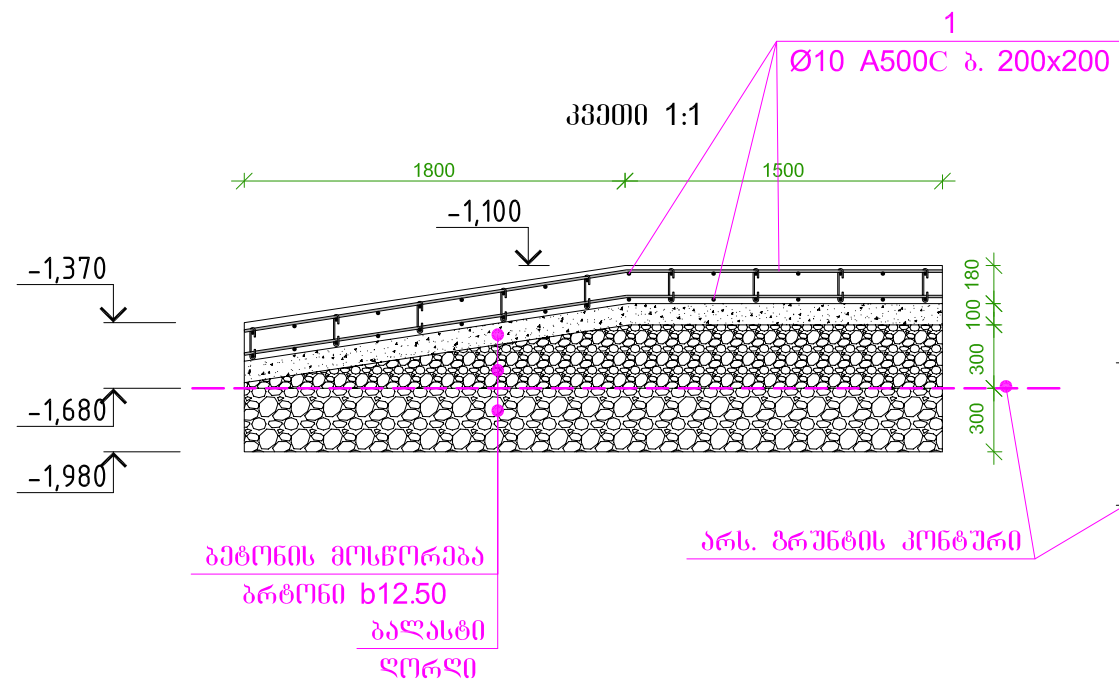

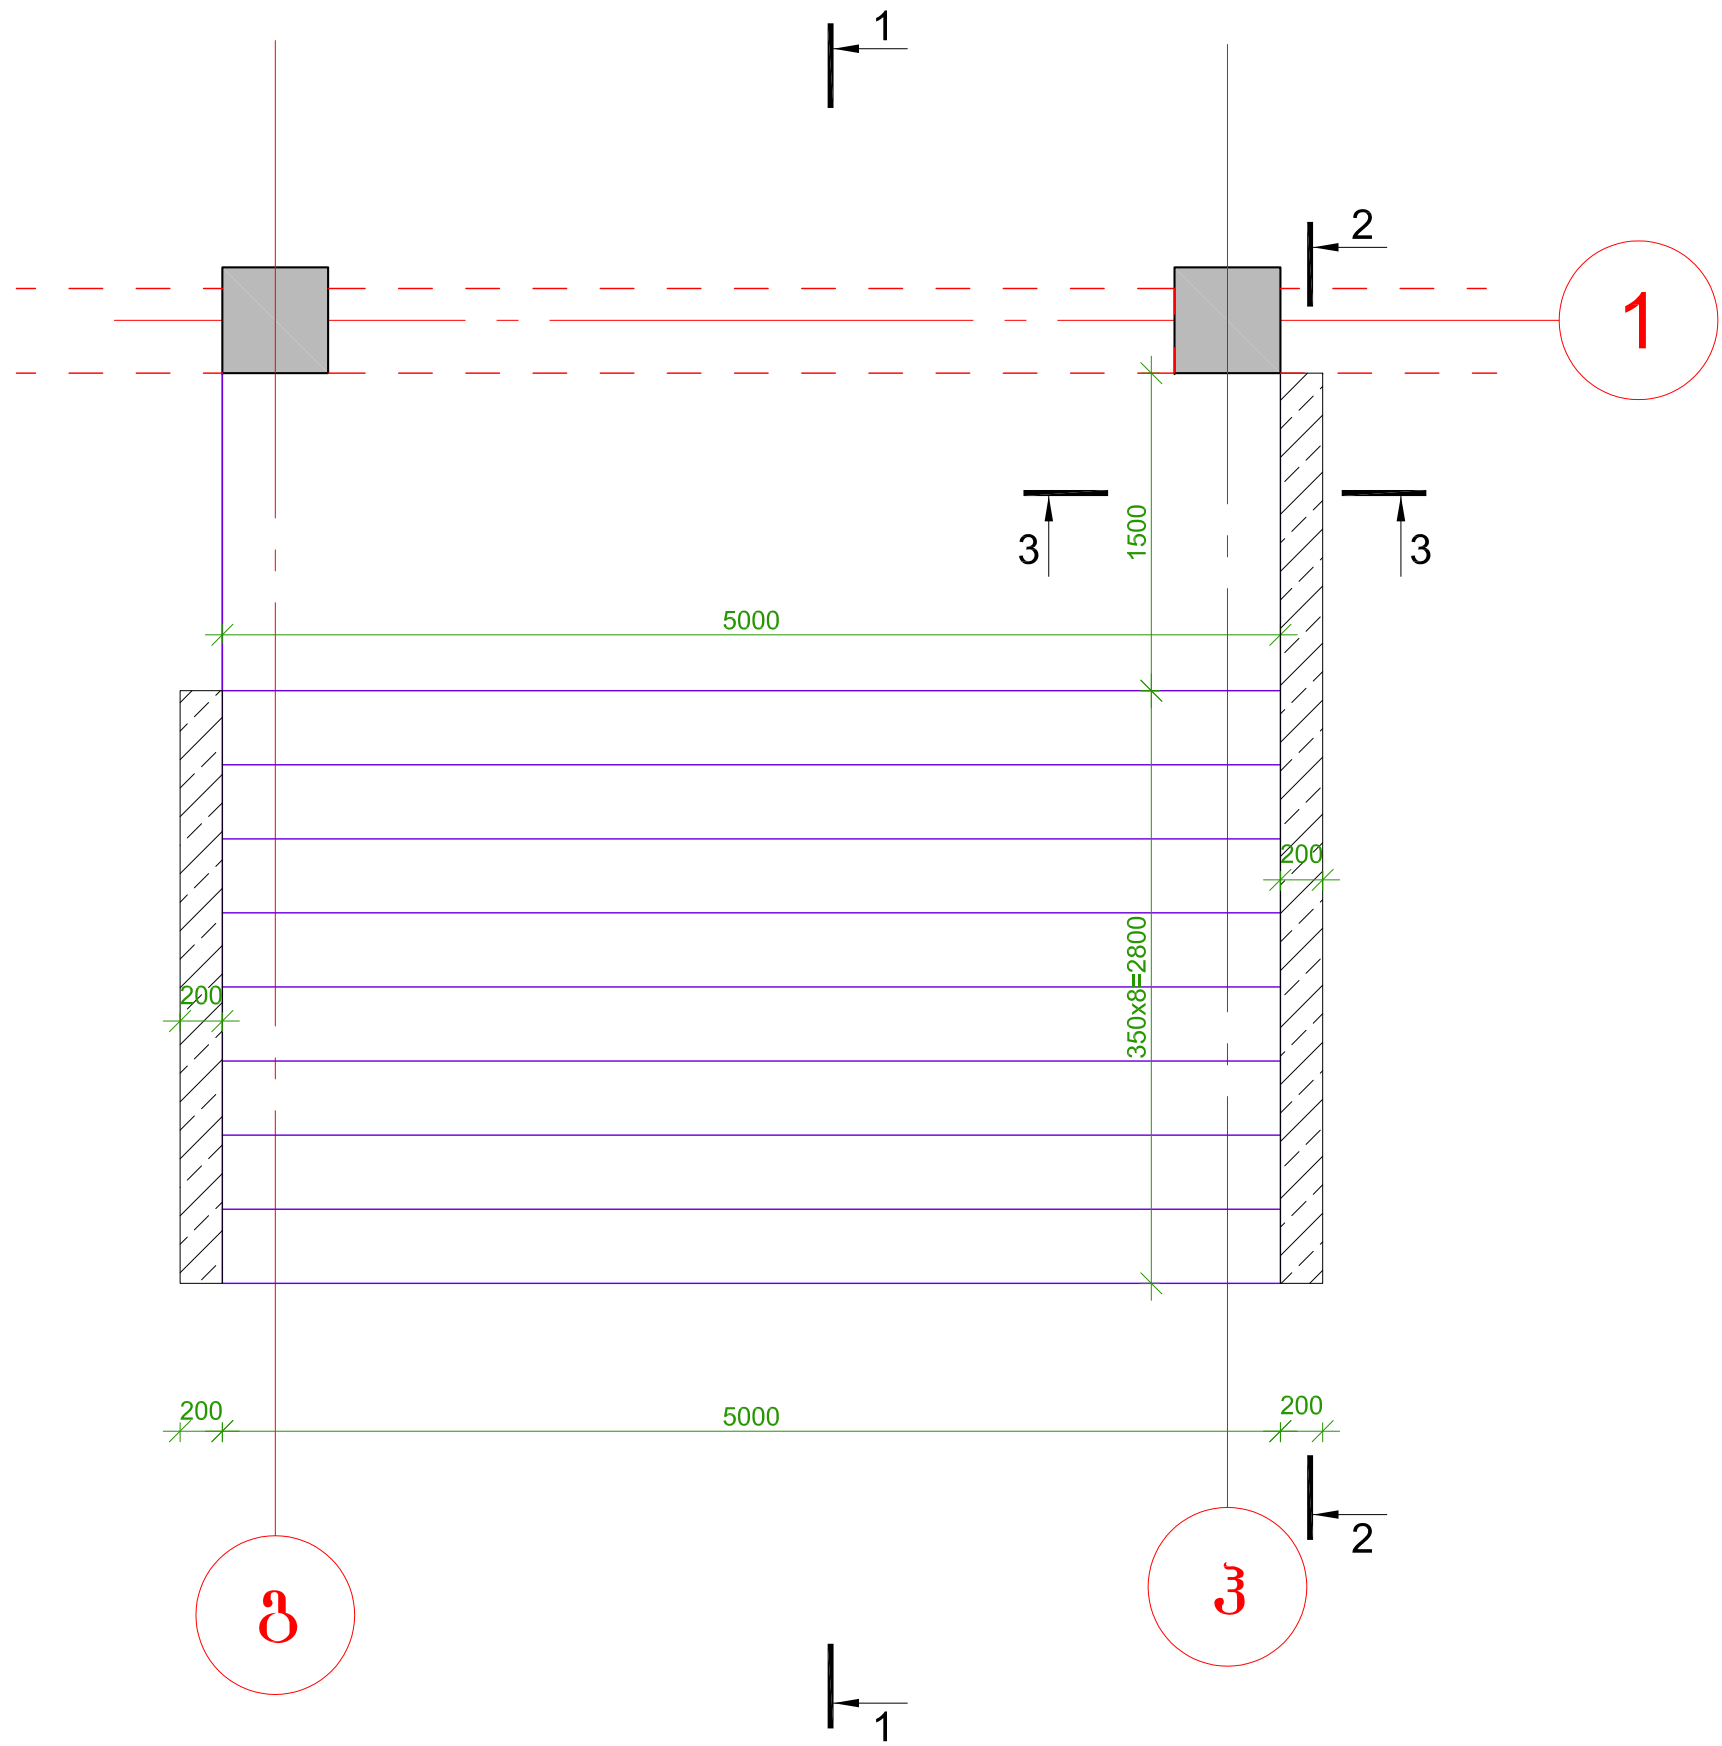


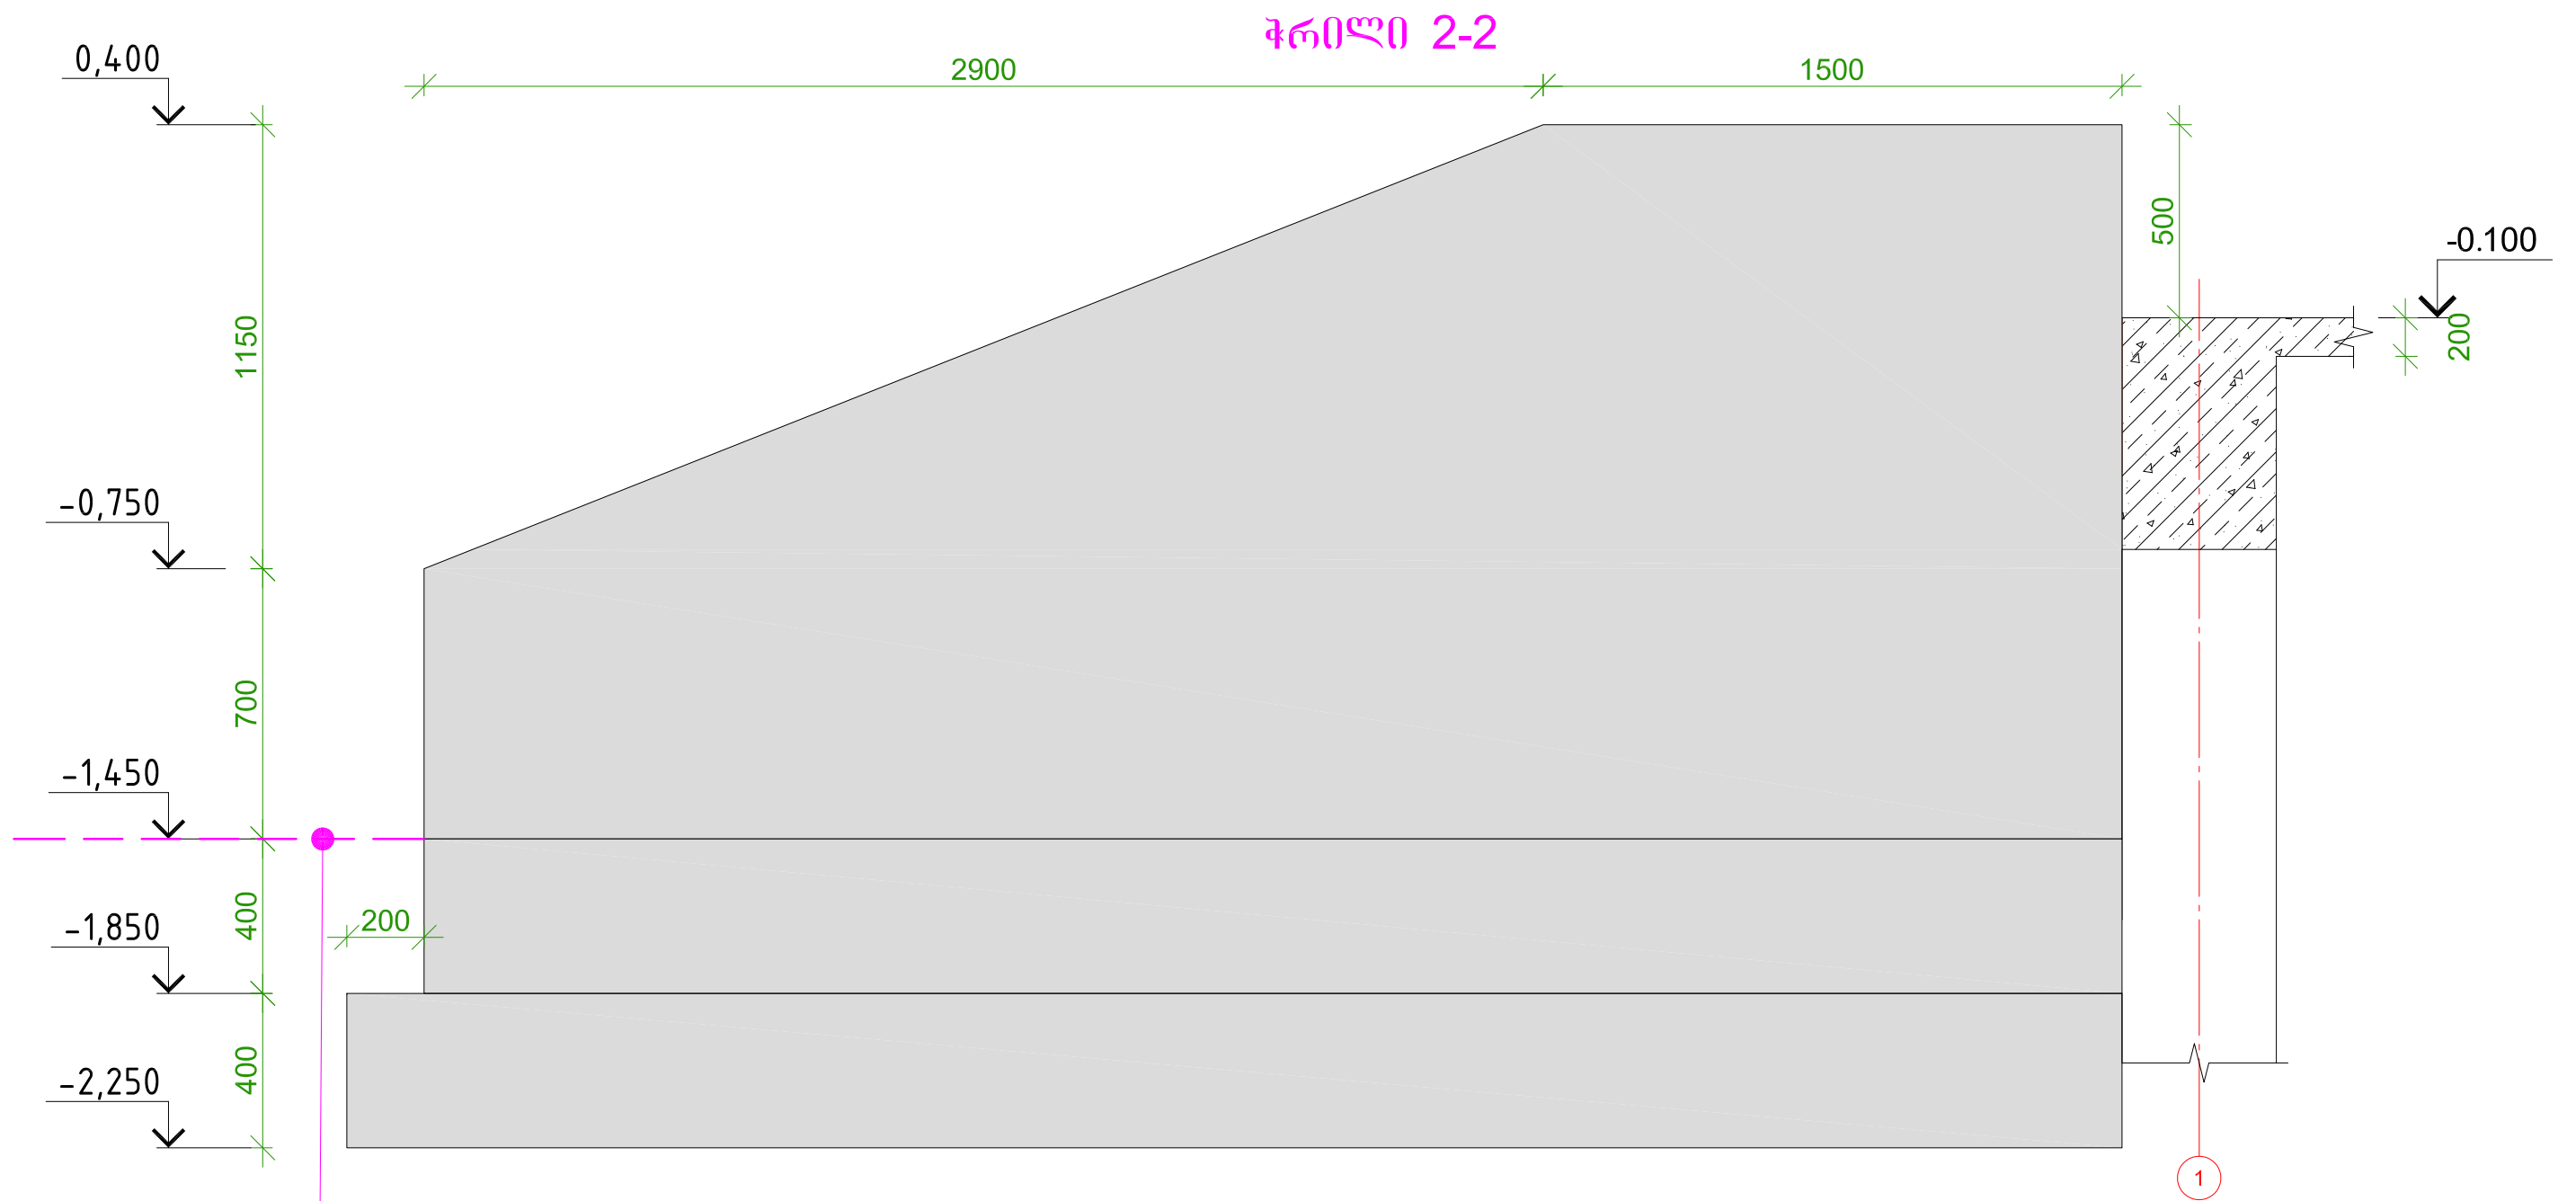

არს. ბრუნტის კონტური

	სამშ. სამშ. უფროსი		მ. ავთოიანი	შიდახან სამხეთა სამინისტრო	ლოჯისტიკის დეპარტამენტი, სამხრეთ-აღმოსავლეთი საქართველოს სამხრეთ-აღმოსავლეთი სამსახური 2019 წელი	
	სავრ. სამშ. უფროსი		გ. იაშვილი	ადიგანის რაიონის ღ. აბასთუმანში რუსთაველის ქ. №30		
	პონსტრუქტორი		ბექა ქირია		ფურც-ბი	


ჭრილი 3-3

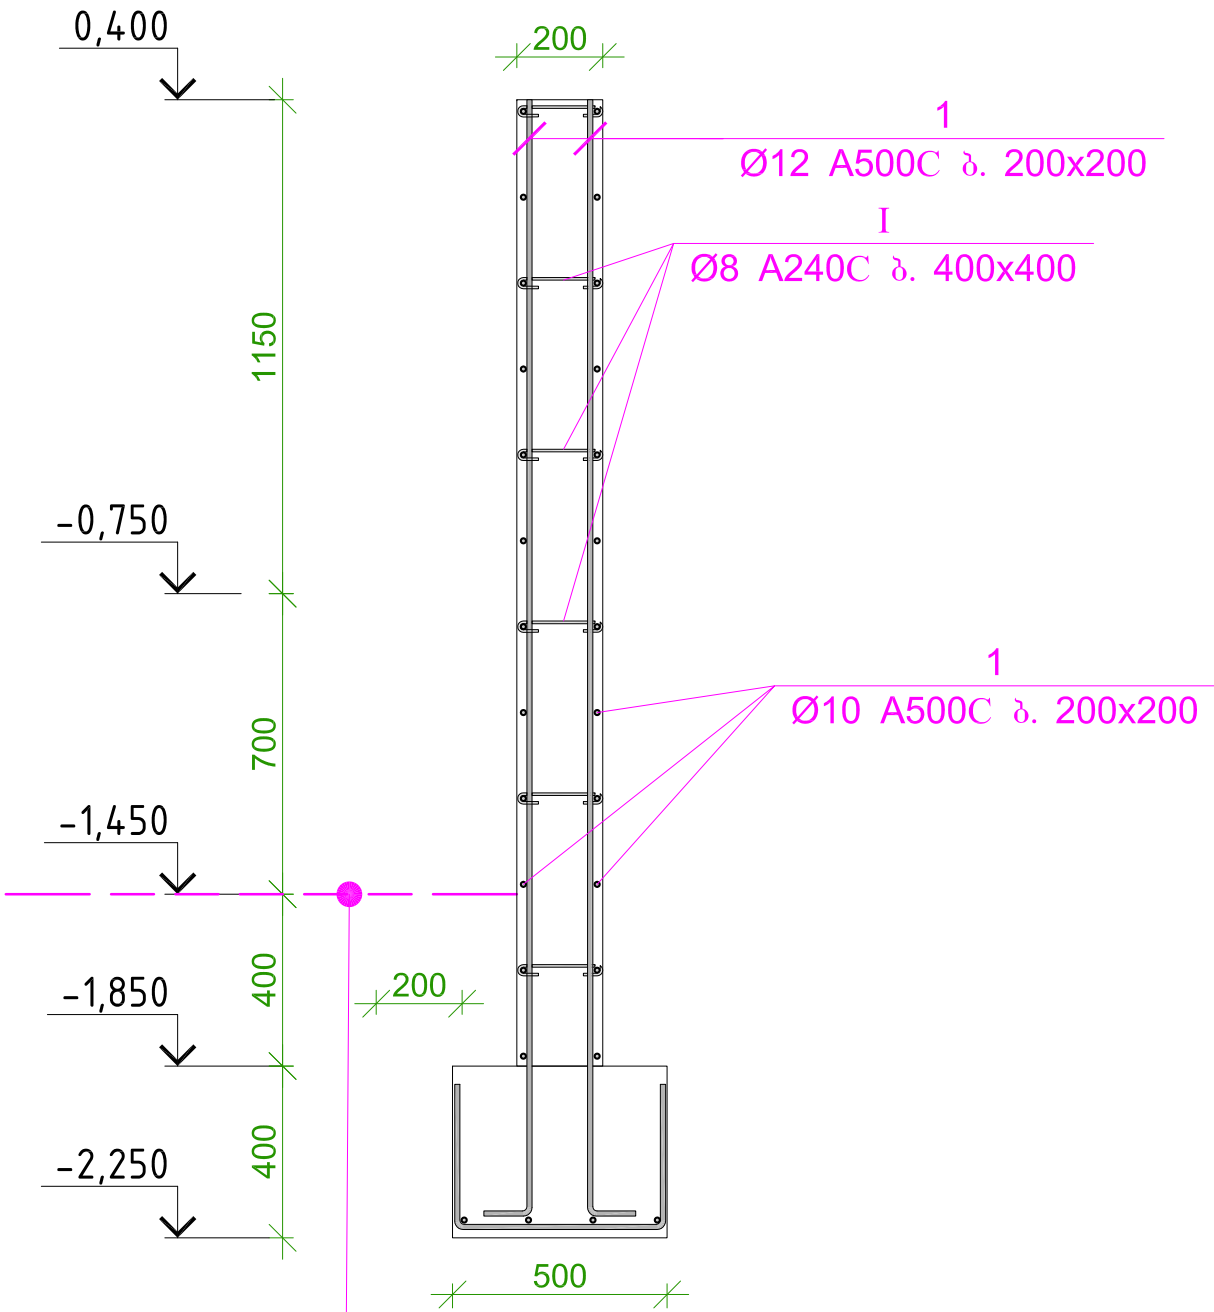


არს. გრუნტის კონტური

	სამგ. სამგ. უფროსი		მ. ავთოიანი	შინაგან საქმეთა სამინისტრო	ლოჯისტიკის დეპარტამენტი, სამგანათლებლო სამსახურის სამსახური	
	სავრ. სამგ. უფროსი		გ. იაშვილი	ადიგანის რაიონის ღ. აბასთუმანში რუსთაველის ქ. №30		
	კონსტრუქტორი		ბექა ქირია		ფურცელი	


ლითონის კიბის გეგმა

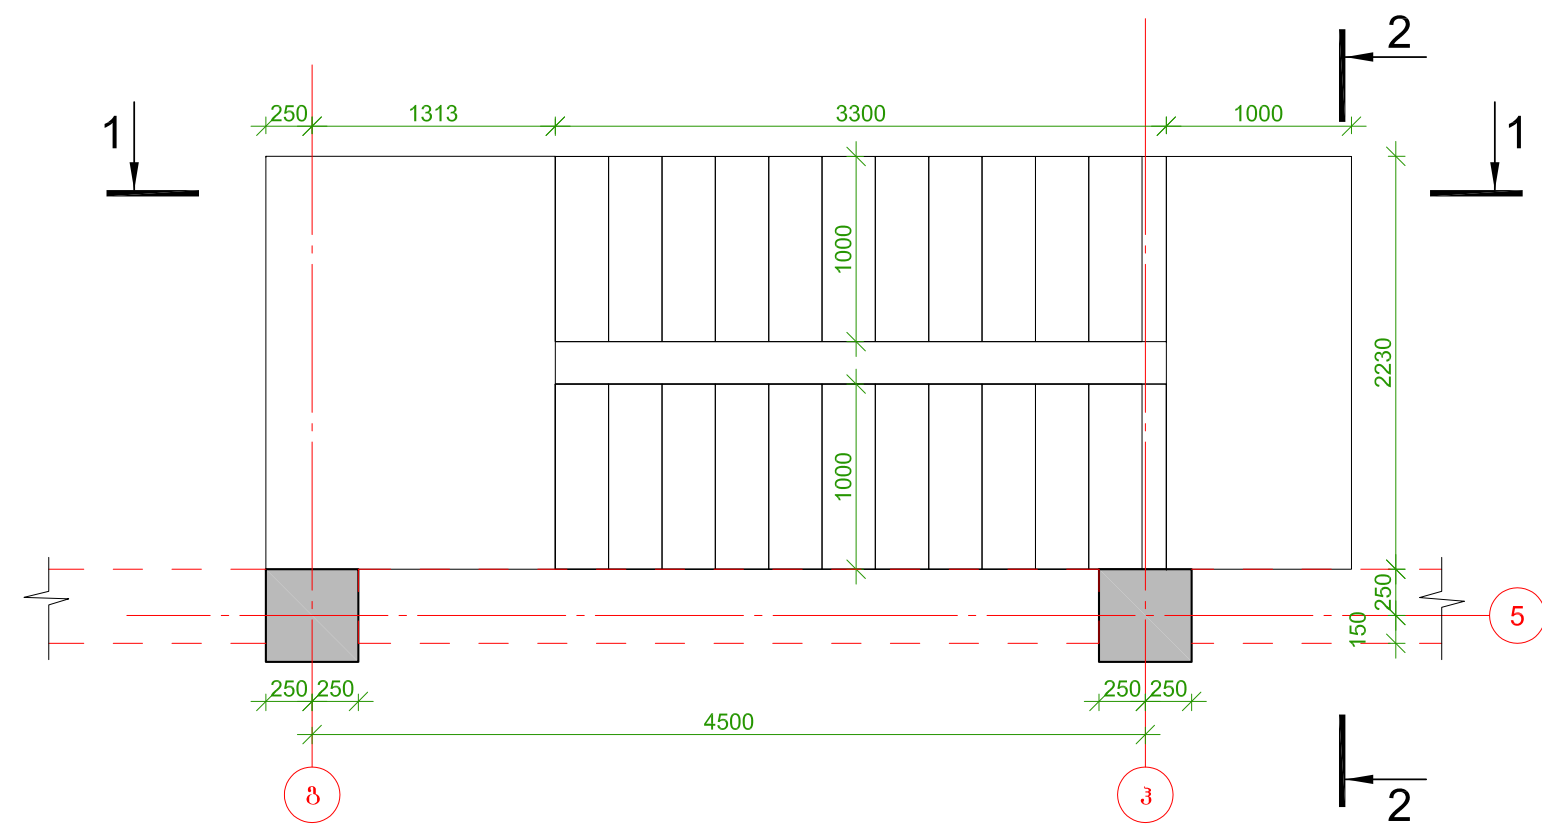


ლიონის კიბის მონ. რ/ბ-ის წარმოდგენა
საპირკველის სამონტაჟო გეგმა -2.450 ნიშნულზე

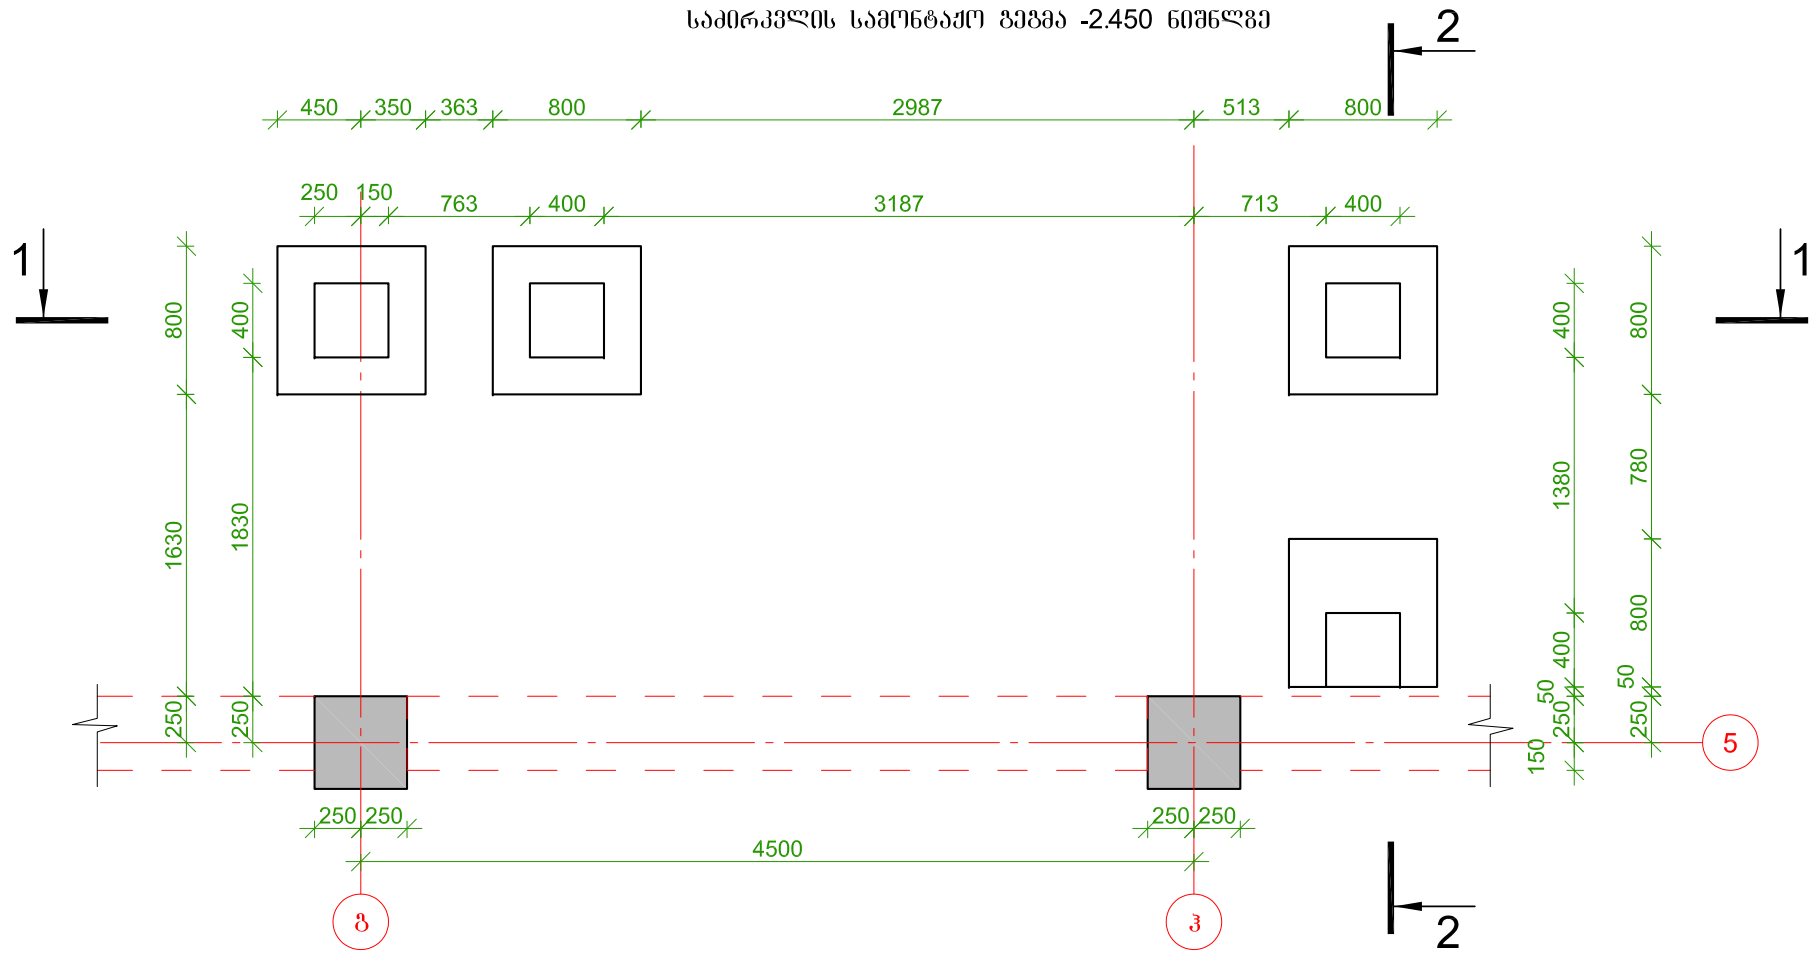


ლითონის სვეტის სამონტაჟო
გეგმა -1.400 ნიჟნლზე

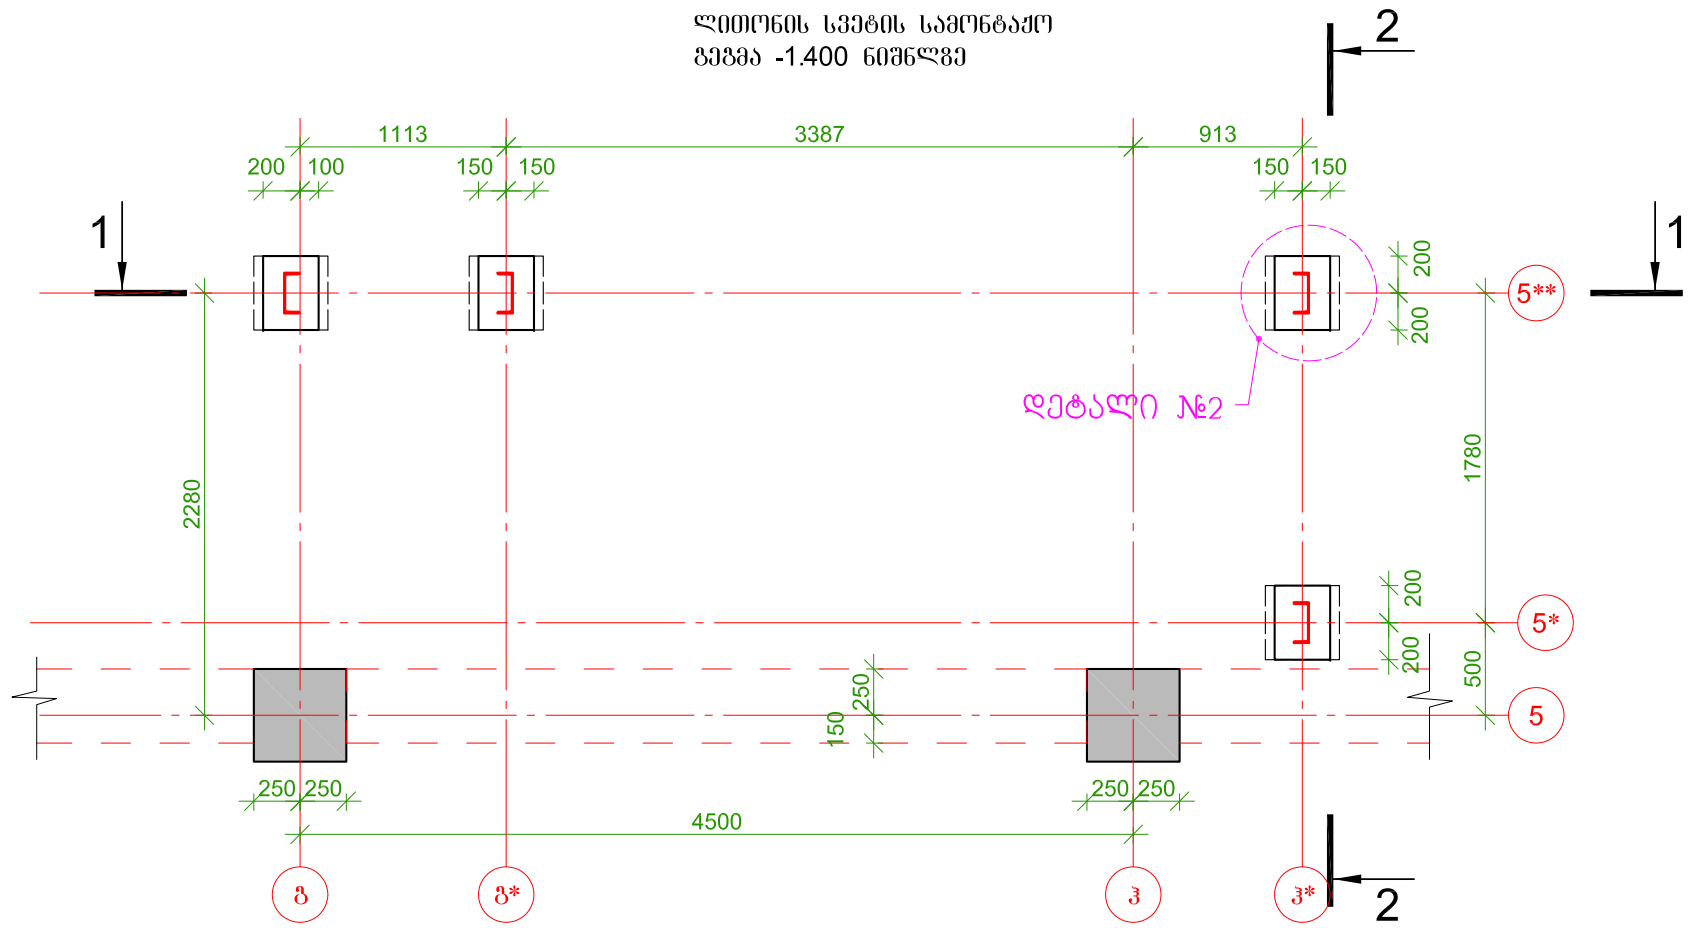


ლიტონის კიბის გეგმა +7.200 ნიჟეულზე

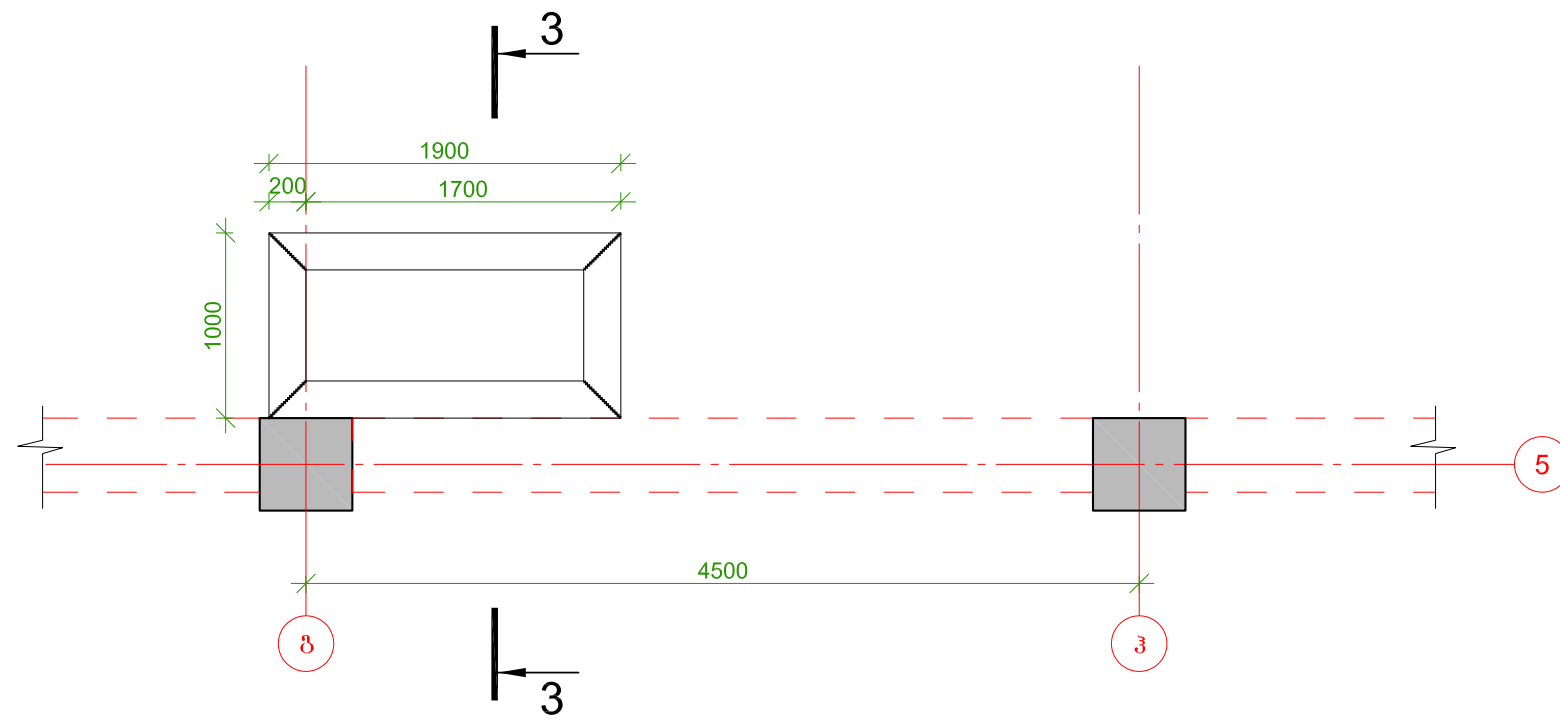

339000 1:1

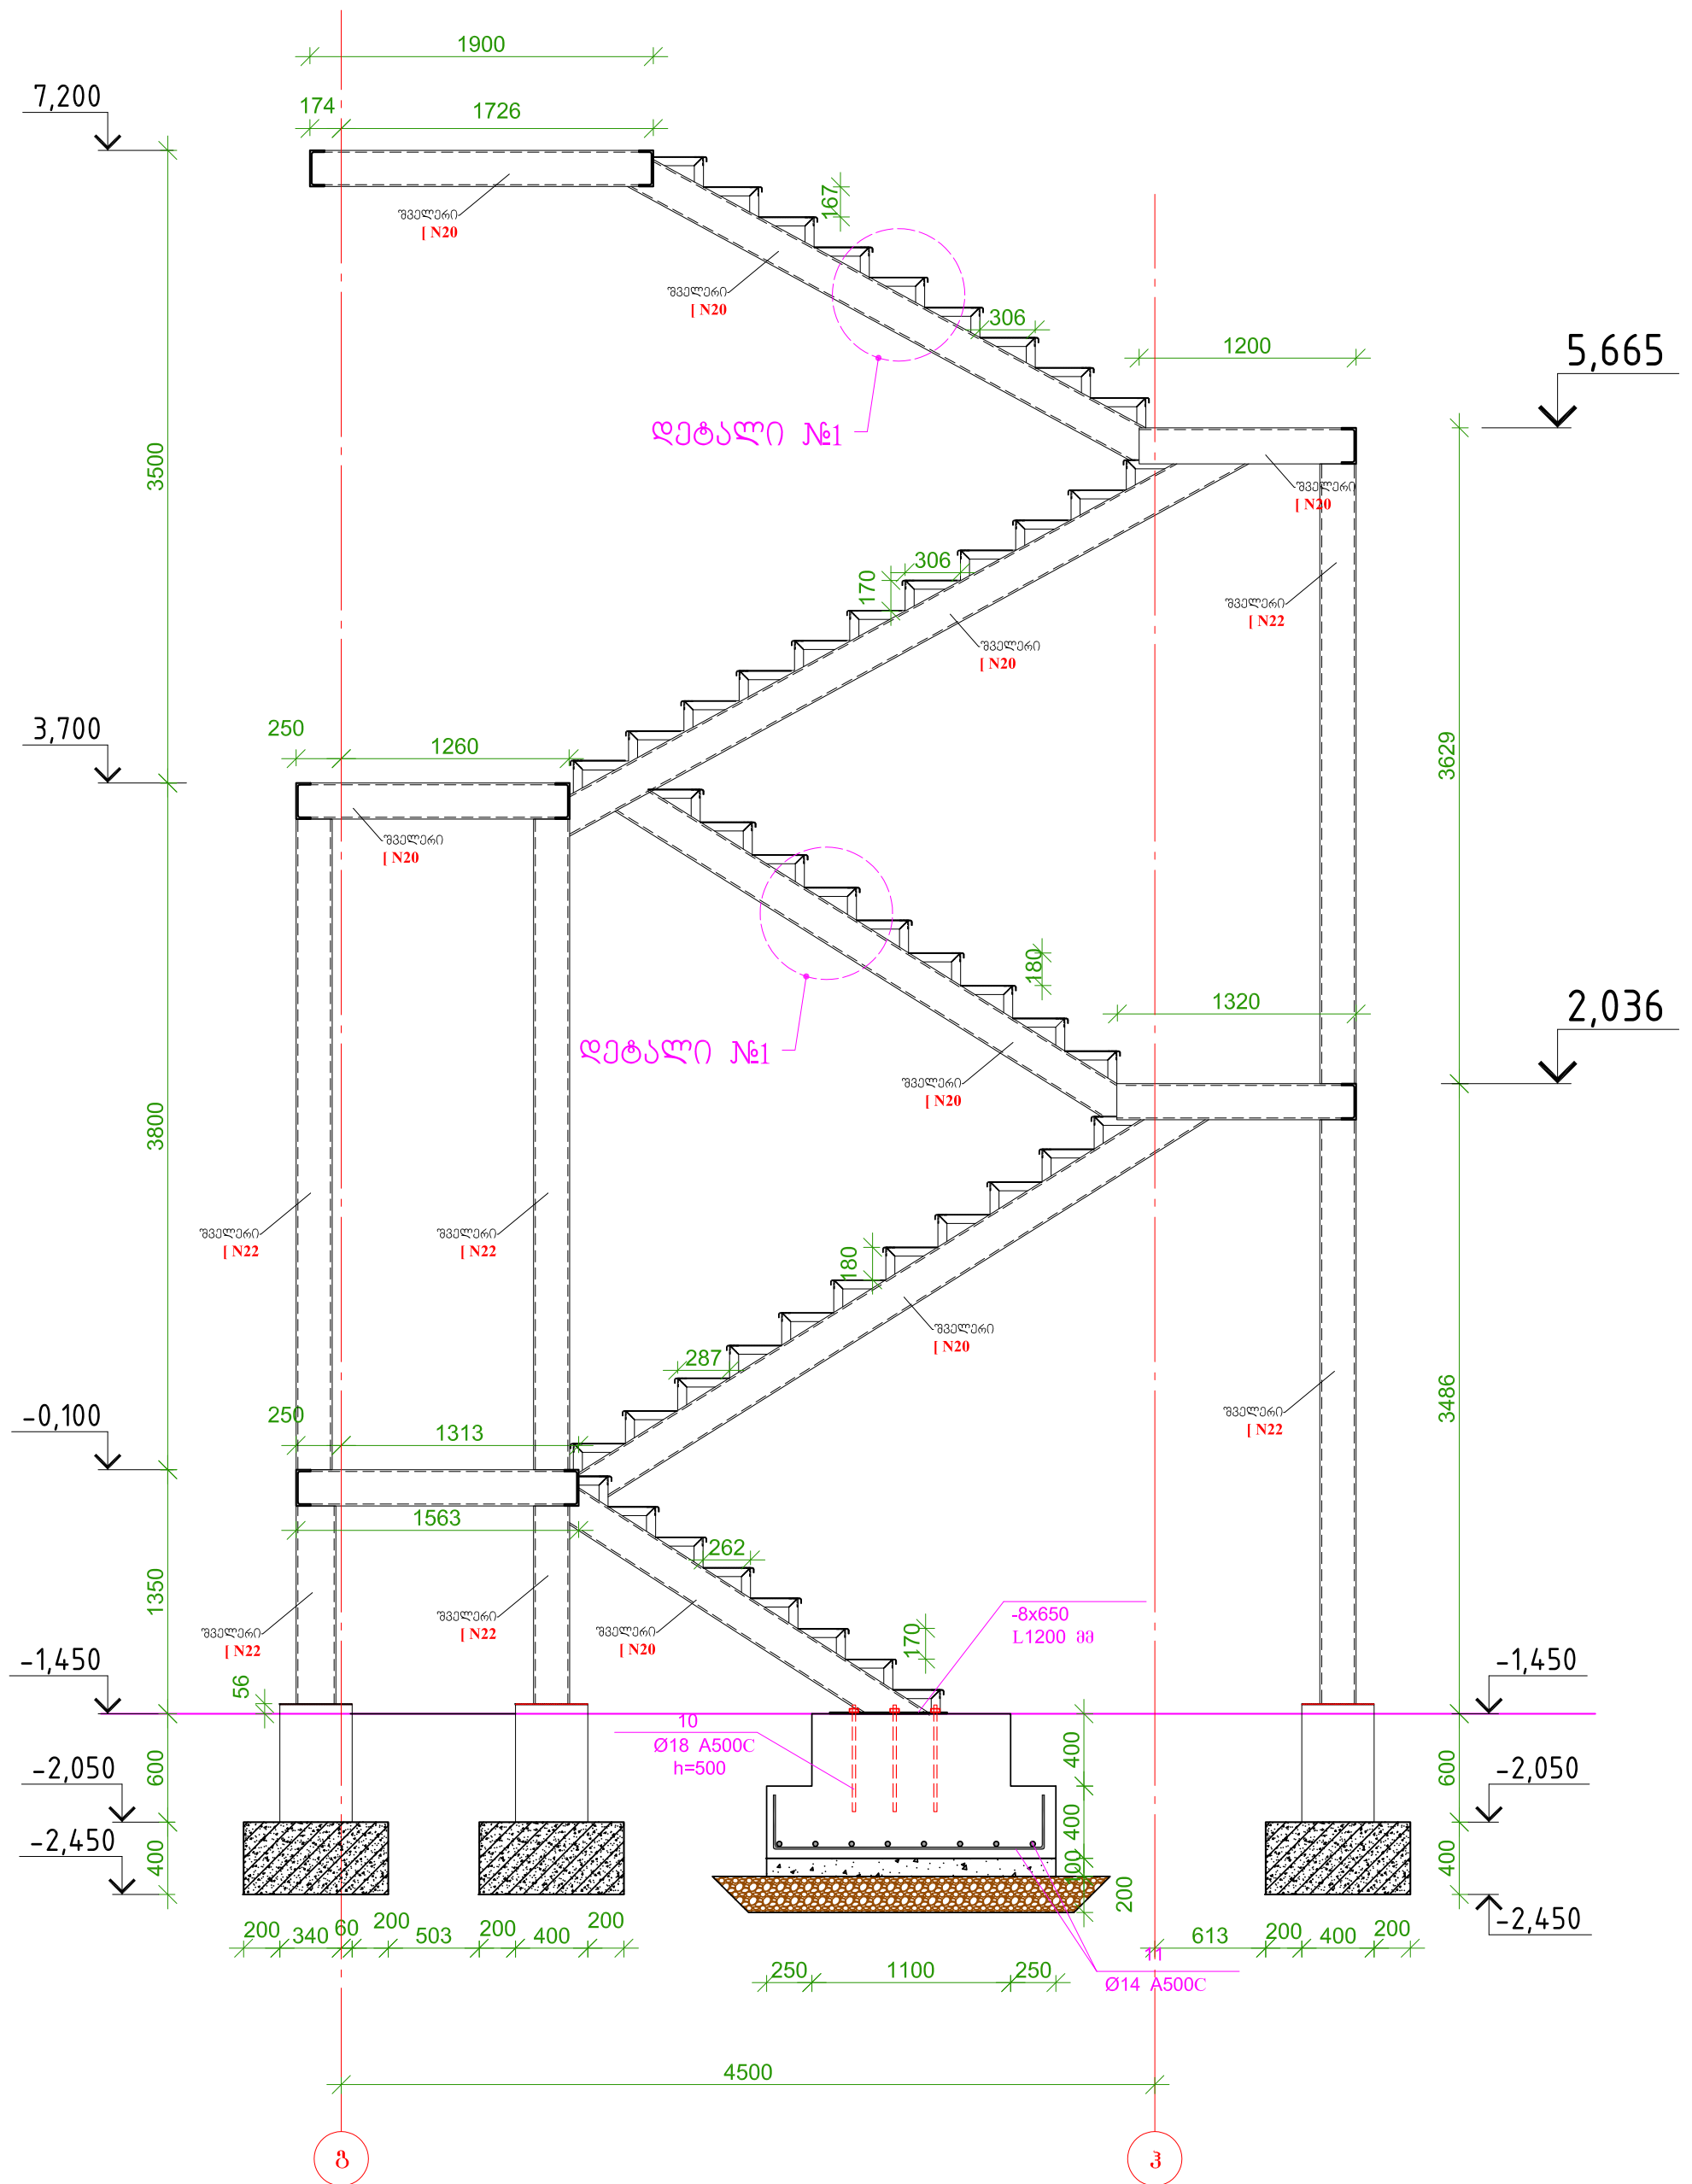


33000 2:2

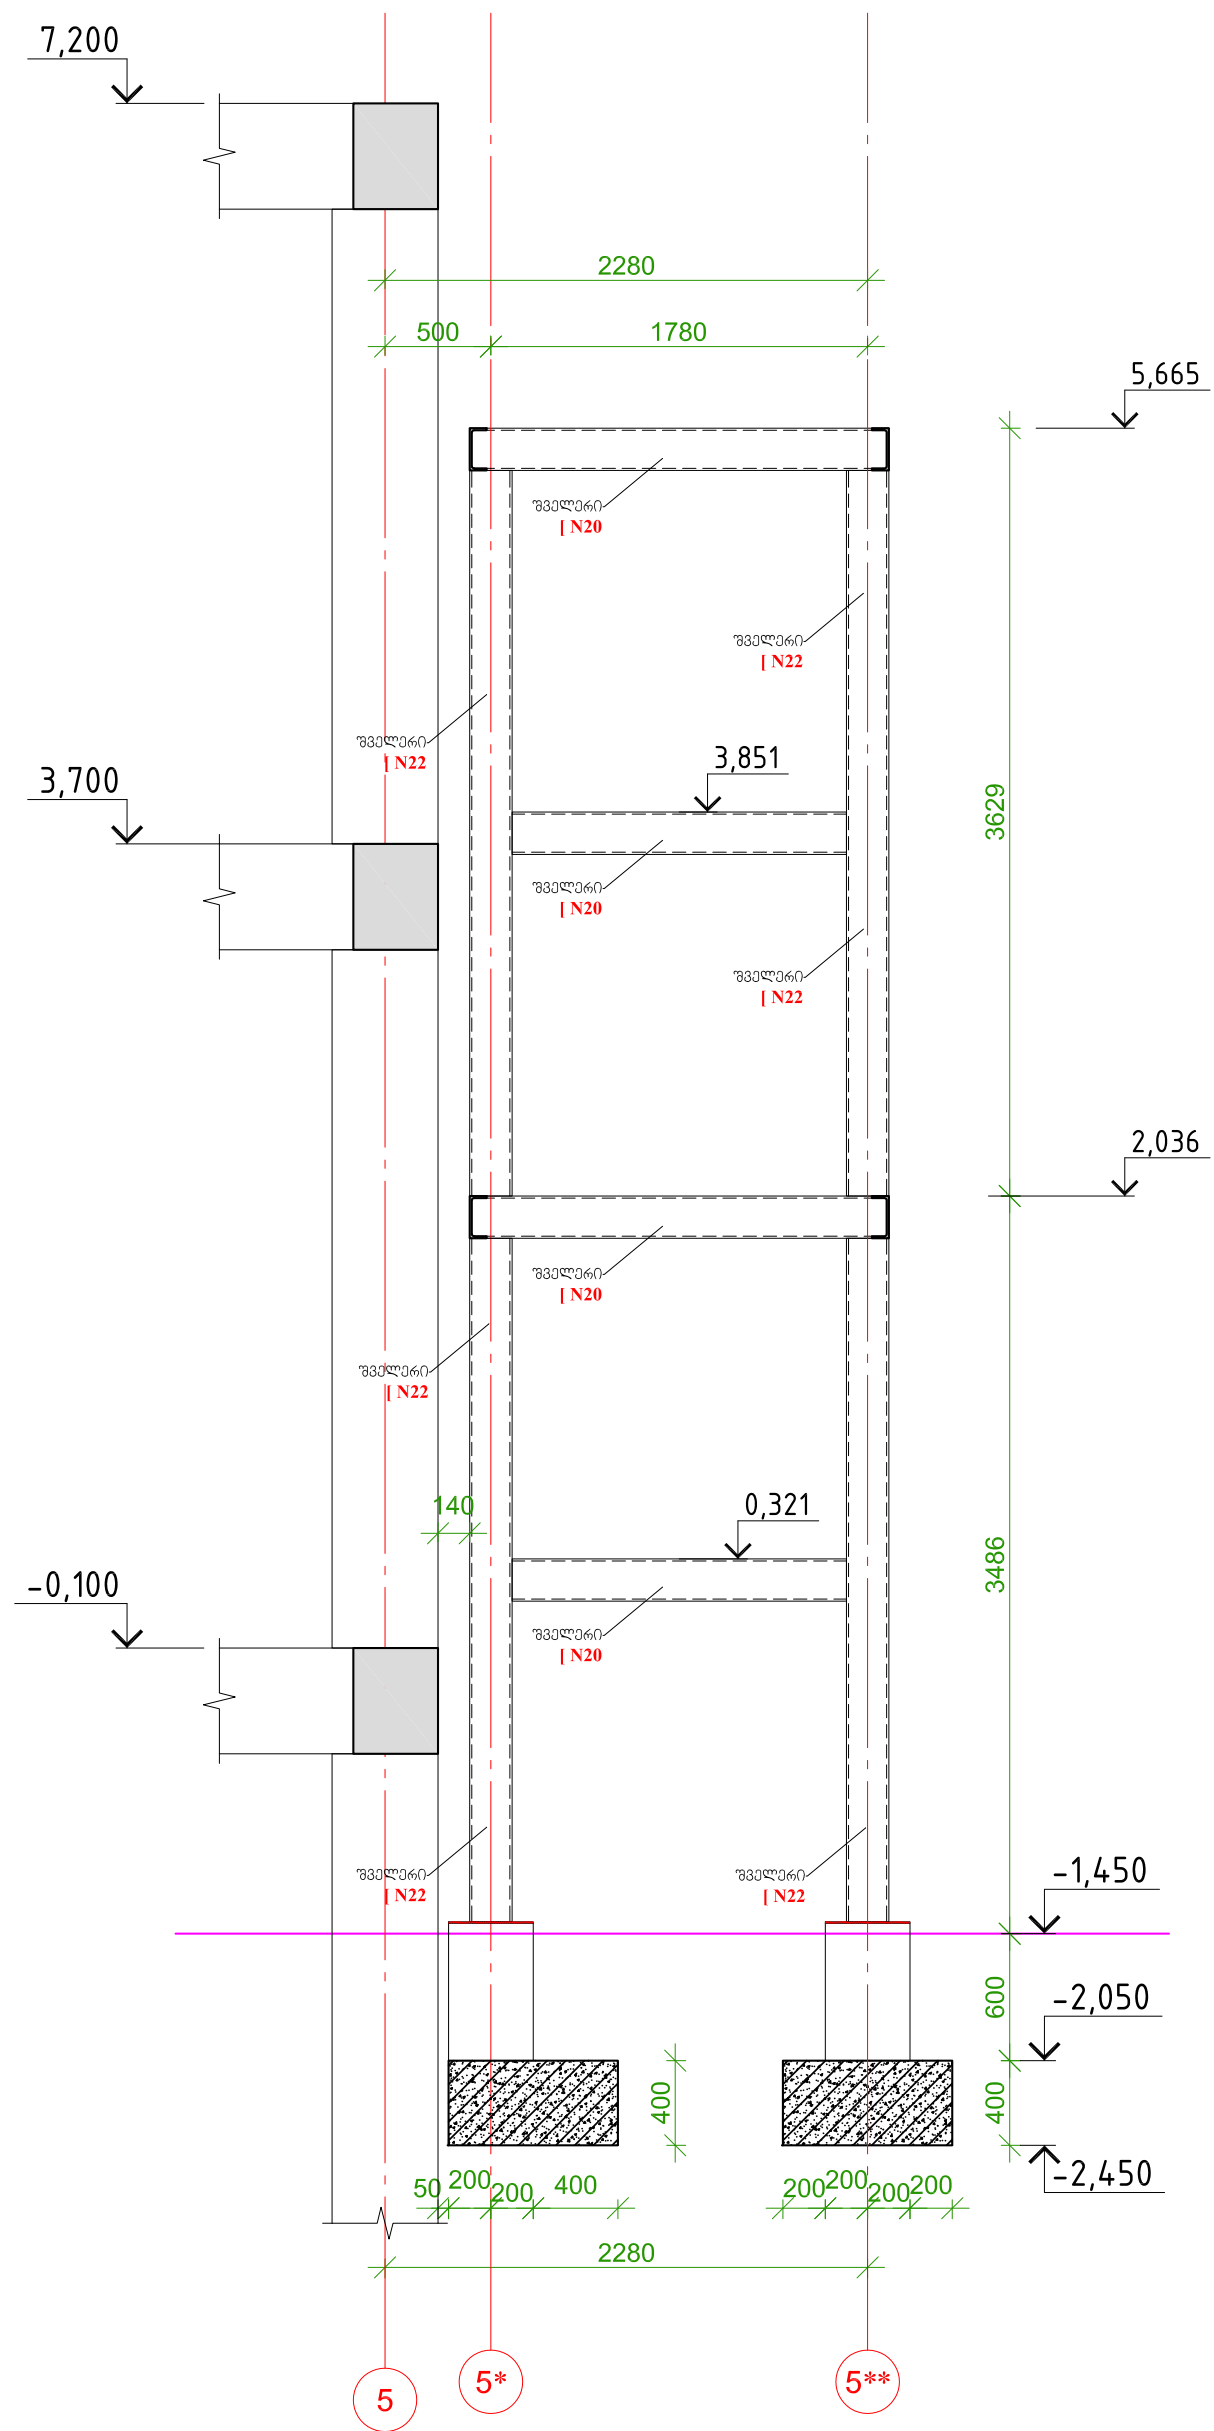


დეტალი №2 (პრილი 1-1)

ლითონის სვეტის ჩანაცვლება;
მონ. რ/ბ -ის საძირკვლის ფილა მსვ-1 -ისა და
მონ. რ/ბ -ის ტუმბოს არმირების ფრაგმენტი

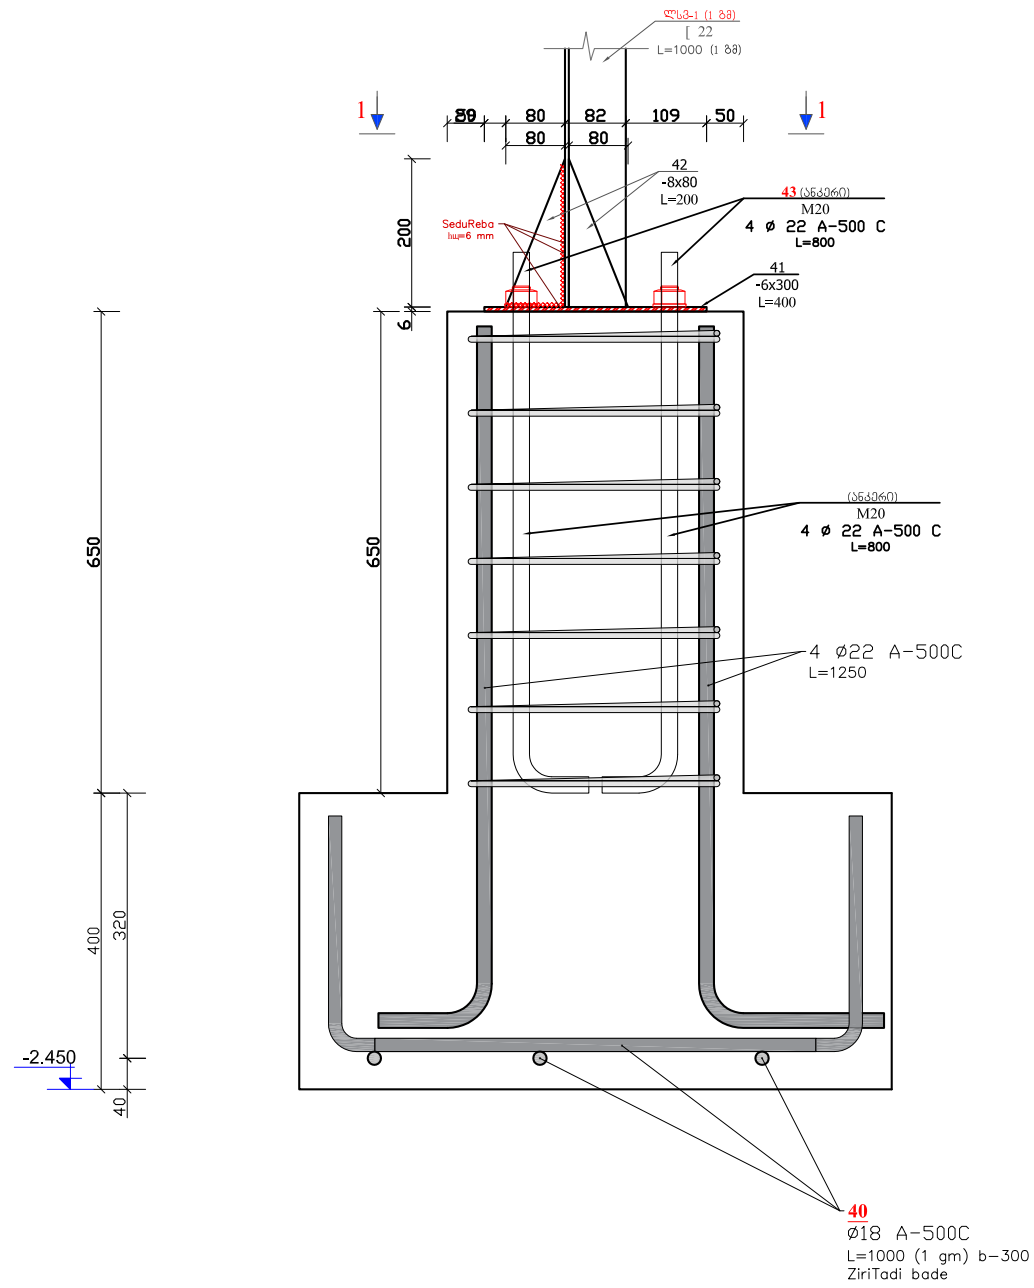


დეტალი №2

(პრილი 2-2)

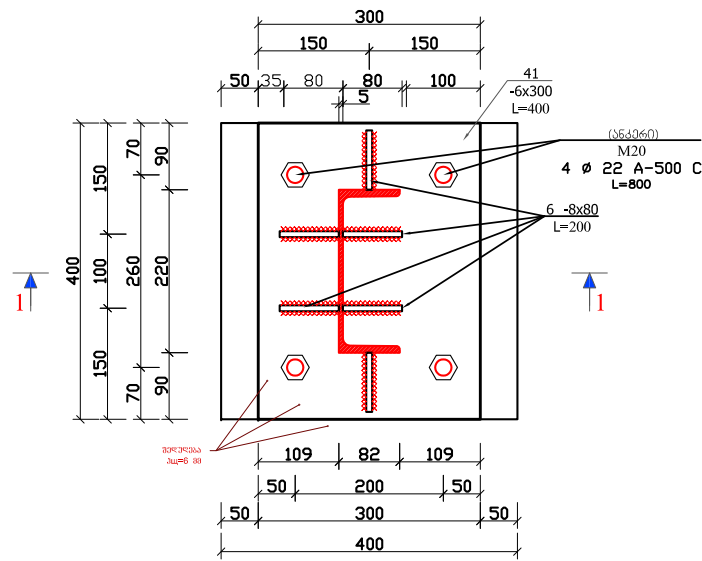


მონ. რ/ბ -ის ტუმბო

მტბ-1

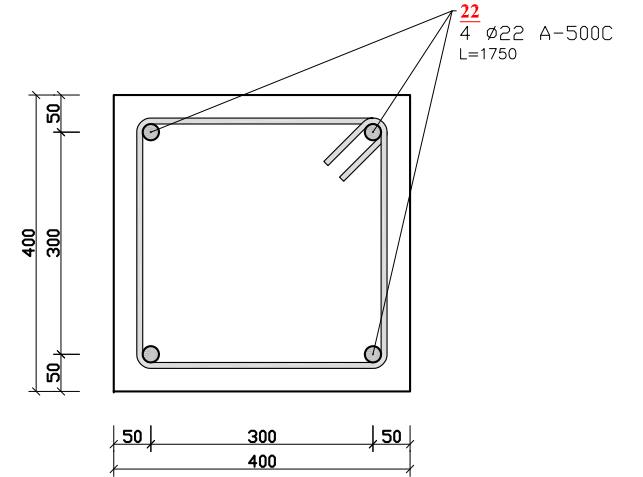


კოზიცი №40

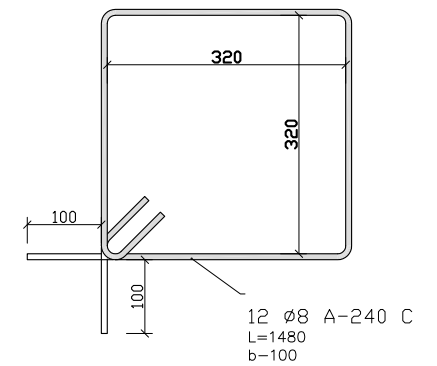

[illegible]

(ლითონის კიბის მონ. რ/ბ -ის კონსტრუქციასთან
ჩაანკერების გზანძღი)

7,200 დაკარგა

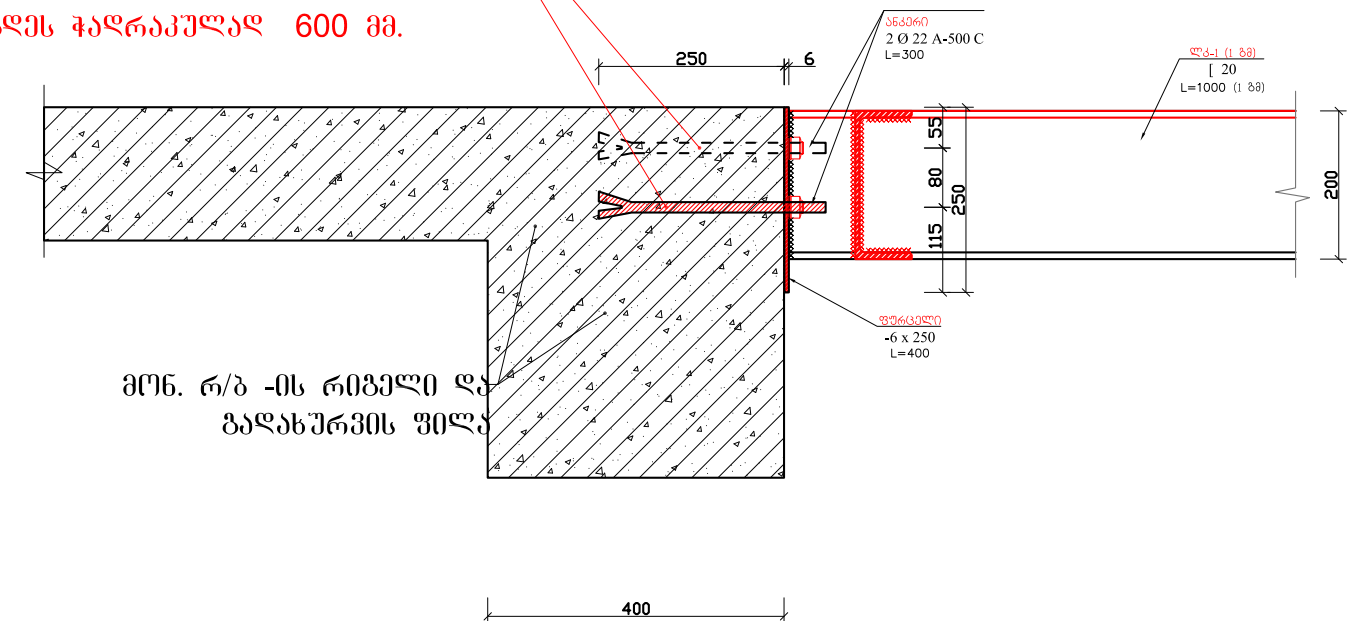

მონ. რ/ბ -ის რიგელი ღა
გადახურვის უილა