


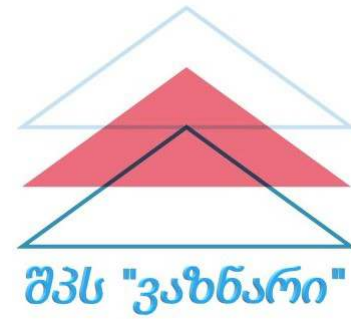

შპს "ვაზნარი"

ქ. წყალტუბო ჭავჭავაძის მე-2 ჩიხი №8

ტელ: 571-01-88-20 EMAIL: VAZNARI2015@GMAIL.COM

ლენტეხის მუნიციპალიტეტის სოფ. ბაბილში გზის
ადდგენა მოწყობის საპროექტო-სახარჯთადრიცხვო
დოკუმენტაცია

2021 წელი

მშენებლობის მართვის ორგანიზაცია

სარეაბილიტაციო სამუშაოთა წარმოების ორგანიზაცია, სამუშაოთა მართვა და მისი შესრულების შემოწმება ევალება გენერალურ მენარდე ორგანიზაციას და ადგილობრივი მუნიციპალიტეტის მშენებლობის ზედამხედველობით სამსახურს .

საპროექტო დოკუმენტაციის დამტკიცების შემდეგ მენარდე ორგანიზაცია მოცემული პროექტის საფუძველზე თავის ძალებით ამუშავებს სამუშაოთა წარმოების ჟურნალს და საქართველოში მოქმედი სამშენებლო ნორმების და წესების შესაბამის დოკუმენტაციებს (ფორმა 2 და სხვა).

სამუშაოთა წარმოების ჟურნალი და სხვა დოკუმენტაციები შეთანხმებულ უნდა იქნეს დამკვეთთან და ზედამხედველობით სამსახურთან ასევე სამშენებლო დოკუმენტაციაში დაზუსტებული უნდა იქნას სამუშაოთა შესრულების ხანგრძლივობა, სამუშაოთა წარმოების ეფექტური მეთოდები, უსაფრთხოების, ჯანდაცვის, ხანძარსაწინააღმდეგო და შრომის დაცვის წესები.

სამშენებლო სამუშაოთა წარმოების ტექნოლოგია

მიწის სამუშაოები

მიწის სამუშაოების დაწყებამდე იმ ადგილებში სადაც არსებობს მიწისქვეშა კომუნიკაციები, იმ ორგანიზაციასთან ერთად ვინც უწევს ექსპლუატაციას ამ კომუნიკაციებს, დამუშავდეს შრომის უსაფრთხოების პირობები და კომუნიკაციების არსებობისას ადგილზე დაიდგას ნიშანი.

მიწისქვეშა კომუნიკაციების ზონაში სამუშაოების წარმოებას უნდა ესწრებოდეს სამუშაოთა მწარმოებელი

მიწისქვეშა კაბელების ან მოქმედი გაზის მილის ზონაში, რომელიც იმყოფება ძაბვის ქვეშ, მიწის სამუშაოების დროს აუცილებელია ესწრებოდეს ელექტრო ან გაზის მეურნეობის წარმომადგენელი.

მიწის სამუშაოების შესრულების დროს თუ არმოჩენილი იქნა ფეთქებადსაშიში მასალა, სამუშაოები სასწრაფოდ უნდა შეწყდეს და ეცნობოს სათანადო ორგანოს.

გზის გასწვრივ თხრილის მოწყობის დროს თხრილი უნდა იყოს შემოფარგლული. შემოფარგლული კონსტრუქციაზე აუცილებელია იყოს გამაფრთხილებელი წარწერა ხოლო ღამით სასიგნალო განათება.

თხრილზე სადაც ადამიანები გადადიან უნდა მოეწყოს გადასასვლელი რომელიც ღამით იქნება განათებული.

თხრილიდან ამოდებული გრუნტი უნდა განლაგდეს არანაკლებ 0.5 მ დაშორებით თხრილის ნაპირიდან.

ავტოთვიომცლელზე გრუნტის დატვირთვა უნდა მოხდეს მანქანის უკანა ან გვერდითა ბორტიდან.

ელექტრო მეურნეობა

ობიექტზე ელ.ენერგიით მომარაგება სასურველია განხორციელდეს დიზელ გენერატორის მეშვეობით ან და მშენებელი ორგანიზაციის მიერ შეთანხმებულ უნდა იქნეს შესაბამის ორგანოსთან თუ რომელ ადგილზე სურს ელ.ენერგის კვების წყაროს აღება.

ელ. მოწყობილობები არასამუშაო საათების პერიოდში დასაწყობებულ უნდა იქნეს გადახურულ ადგილას ისე რომ თავიდან აცილებულ იქნას მისი დასველება ან დანესტიანება.

მუშაობის პერიოდში დაცული უნდა იქნას ელ. მოწყობილობების მოხმარების წესები და წვიმიანი ამინდის პერიოდში თავიდან არიდებულ უნდა იქნეს ელექტრო სამუშაოების წარმოება ხოლო გამოუვალ შემთხვევაში სამუშაოები უნდა განხორციელდეს ობიექტზე მიმაგრებული ელ. ინჟინერის მეთვალყურეობის ქვეშ.

სამედიცინო მედ პუნქტი

მშენებელი ორგანიზაცია ვალდებულია სამშენებლო ობიექტზე ჰქონდეს პირველადი სამედიცინო აღჭურვილობა კერძოდ (მარლა, ბამბა, იოდი და სხვა პირველადი მოხმარების სამედიცინო აღჭურვილობა)

მუშა პერსონალის განთავსება

რადგან პროექტი არ არის მაშტაბური მშენებელ ორგანიზაციას მუშა პერსონალიშეუძლია განთავსოს ადგილობრივ მოსახლეობაში.

სამუშაოთა შესრულების ხარისხის საწარმოო შესრულება

მოქმედი ნორმატივების თანახმად, სამშენებლო სამუშაოების ხარისხის საწარმოო შესრულება ჩვენ შემთხვევაში მოიცავს:

- მიღებული მასალების სერთიფიკატების შემოწმებას;
 - ცალკეული სამშენებლო საწარმოო ოპერაციული პროცესების შემოწმებას;
 - სამშენებლო სამუშაოთა ხარისხის შემოწმებას;
- შემოსული მუშა დოკუმენტაციის შემოწმება წარმოებს მისი კომპლექტურობის, სამუშაოთა წარმოებისთვის საჭირო ტექნიკური ინფორმაციის საკმარისობის და ტექნოლოგიური გადაწყვეტილებების თვალსაზრისით.

მიღებული მასალის შემოწმება წარმოებს დათვალიერებით, თუ რამდენად შეესაბამებიან ისინი შესაბამის სტანდარტებს ან სხვა ნორმატიულ დოკუმენტებს და საპროექტო დოკუმენტაციის მოთხოვნებს, აგრეთვე მოწმდება პასპორტების, სერთიფიკატების არსებობა და მონაცემების შესაბამისობა საპროექტო გადაწყვეტილებასთან.

სამუშაოთა შესრულების პროცესი ან წარმოების ოპერაციები მოწმდება ოპერატიული შემოწმებით და უნდა უზრუნველყოს დეფექტების დროული გამოძიება და მათი გასწორება

ცალკეული სამშენებლო საწარმოო პროცესების ოპერატიული შემოწმებით დგინდება მათი შესრულების ტექნოლოგიური შესაბამისობა მუშა პროექტთან, სამშენებლო ნორმებთან, წესებთან და სტანდარტებთან მიმართებაში.

სამუშაოთა მიღების შემოწმებისას მოწმდება სამშენებლო-სამონტაჟო სამუშაოთა ხარისხი.


უსაფრთხოების ტექნიკა და შრომის დაცვა.

ყველა სამშენებლო-სამონტაჟო სამუშაოები უნდა შესრულდეს მოქმედი უსაფრთხოების ტექნიკის ნორმების სრული დაცვით

სამუშაოთა დაწყებამდე მომუშავე პერსონალმა უნდა გაიაროს საწყისი ინსტრუქტაჟი ტექნიკური უსაფრთხოების, ხანძარსაწინააღმდეგო და საწარმოო სანიტარიის ინსტრუქტაჟები სამუშაოადგილზე.

გარემოს დაცვის ღონისძიებები.

გარემოს დაცვის ღონისძიებები სამშენებლო-სამონტაჟო სამუშაოთა შესრულების პერიოდში უნდა სრულდებოდეს СНиП 3.01.01-85 СНиП 3.07.01-85 მოთხოვნათა შესაბამისად;

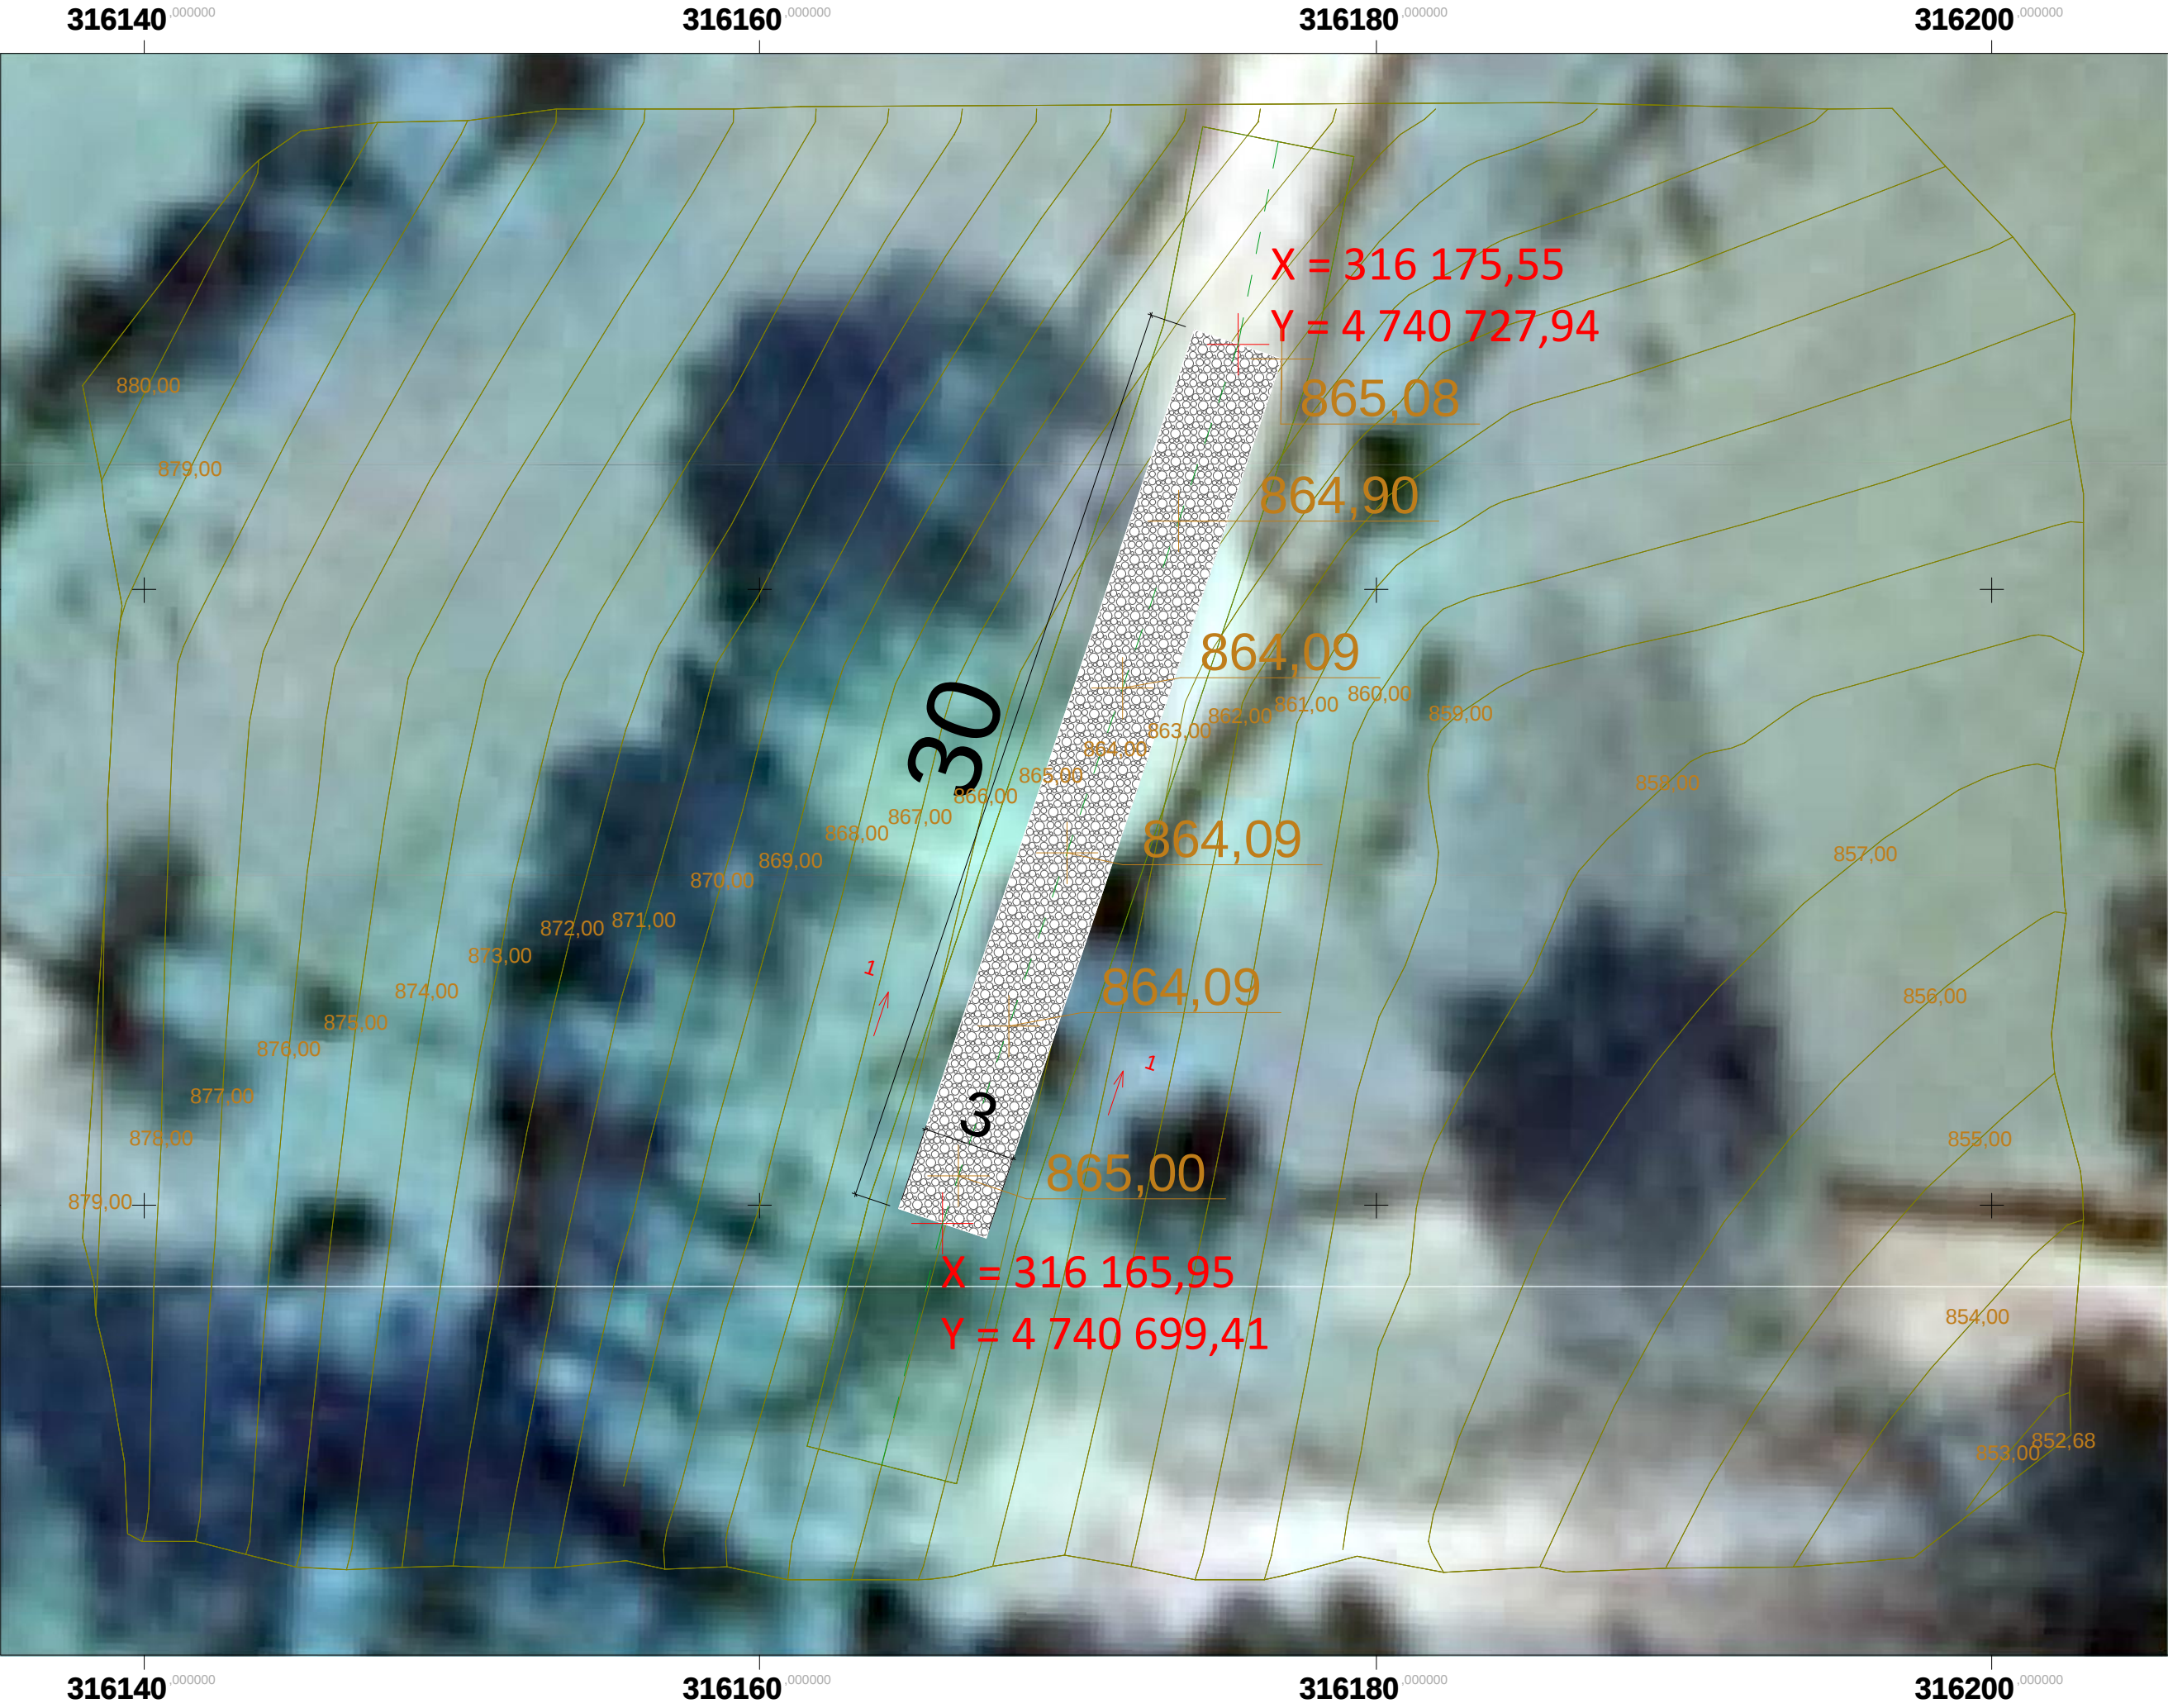

დასახელება

ლენტეხის მუნიციპალიტეტის
სოფ. ბაბილში გზის აღდგენა
მოწყობის სამუშაოების
პროექტი

ქ. წყალტუბო
საქართველო
ილ. ქავეჭავაძის II რიხი №8
ტელ: 571-01-88-20
EMAIL: vaznari2015@gmail.com

დამკვეთი

ლენტეხის მუნიციპალიტეტის მერია
ლენტეხი
საქართველო
თამარ მეფის №24

ნახაზის დასახელება
ტოპო გეგმა


ნახაზის სტატუსი
არქიტექტურული

დირექტორი:
გიორგი ბაბუნაშვილი

შეასრულა:
კობა ბაბუნაშვილი

მასშტაბი
1:150

გვერდი №

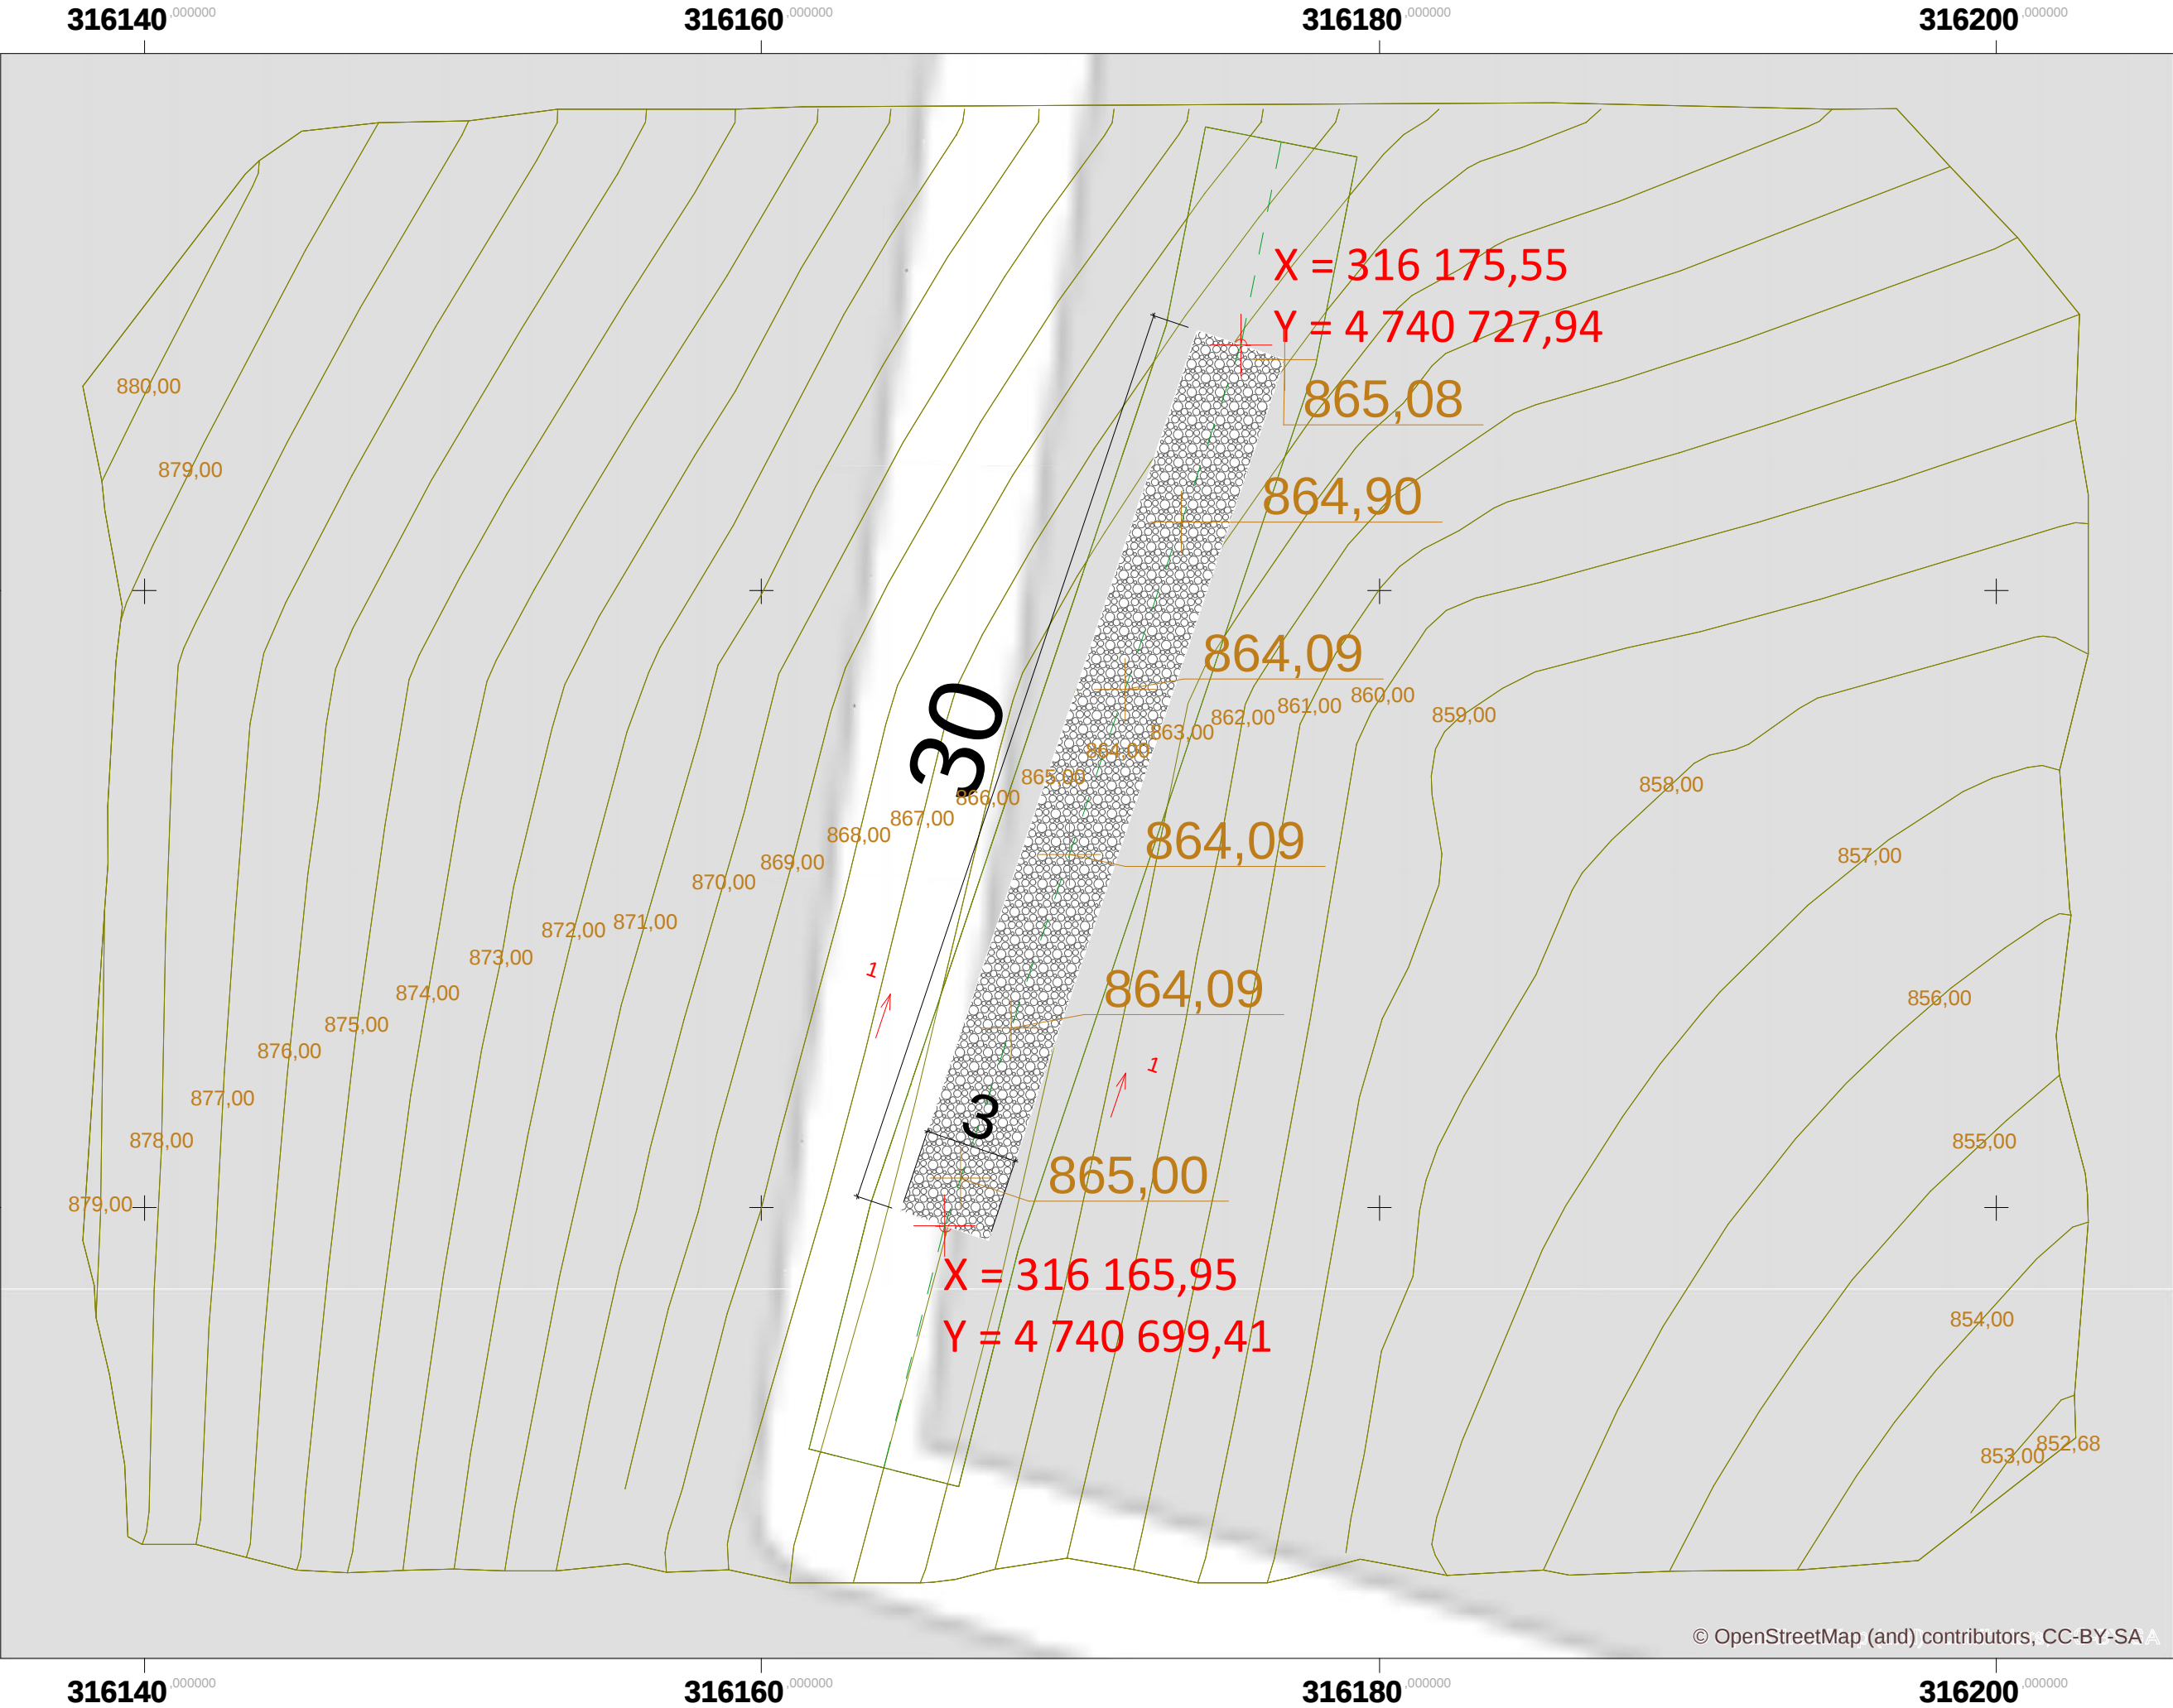

დასახელება

ლენტეხის მუნიციპალიტეტის
სოფ. ბაბილში გზის აღდგენა
მოწყობის სამუშაოების
პროექტი

ქ. წყალტუბო
საქართველო
ილ. ქავჭავაძის II რიხი №8
ტელ: 571-01-88-20
EMAIL: vaznari2015@gmail.com

დამკვეთი

ლენტეხის მუნიციპალიტეტის მერია
ლენტეხი
საქართველო
თამარ მეფის №24

ნახაზის დასახელება

გენ გეგმა

ნახაზის სტატუსი

არქიტექტურული


დირექტორი:
გიორგი ბაბუნაშვილი

შეასრულა:
კობა ბაბუნაშვილი

მასშტაბი

1:150

გვერდი №

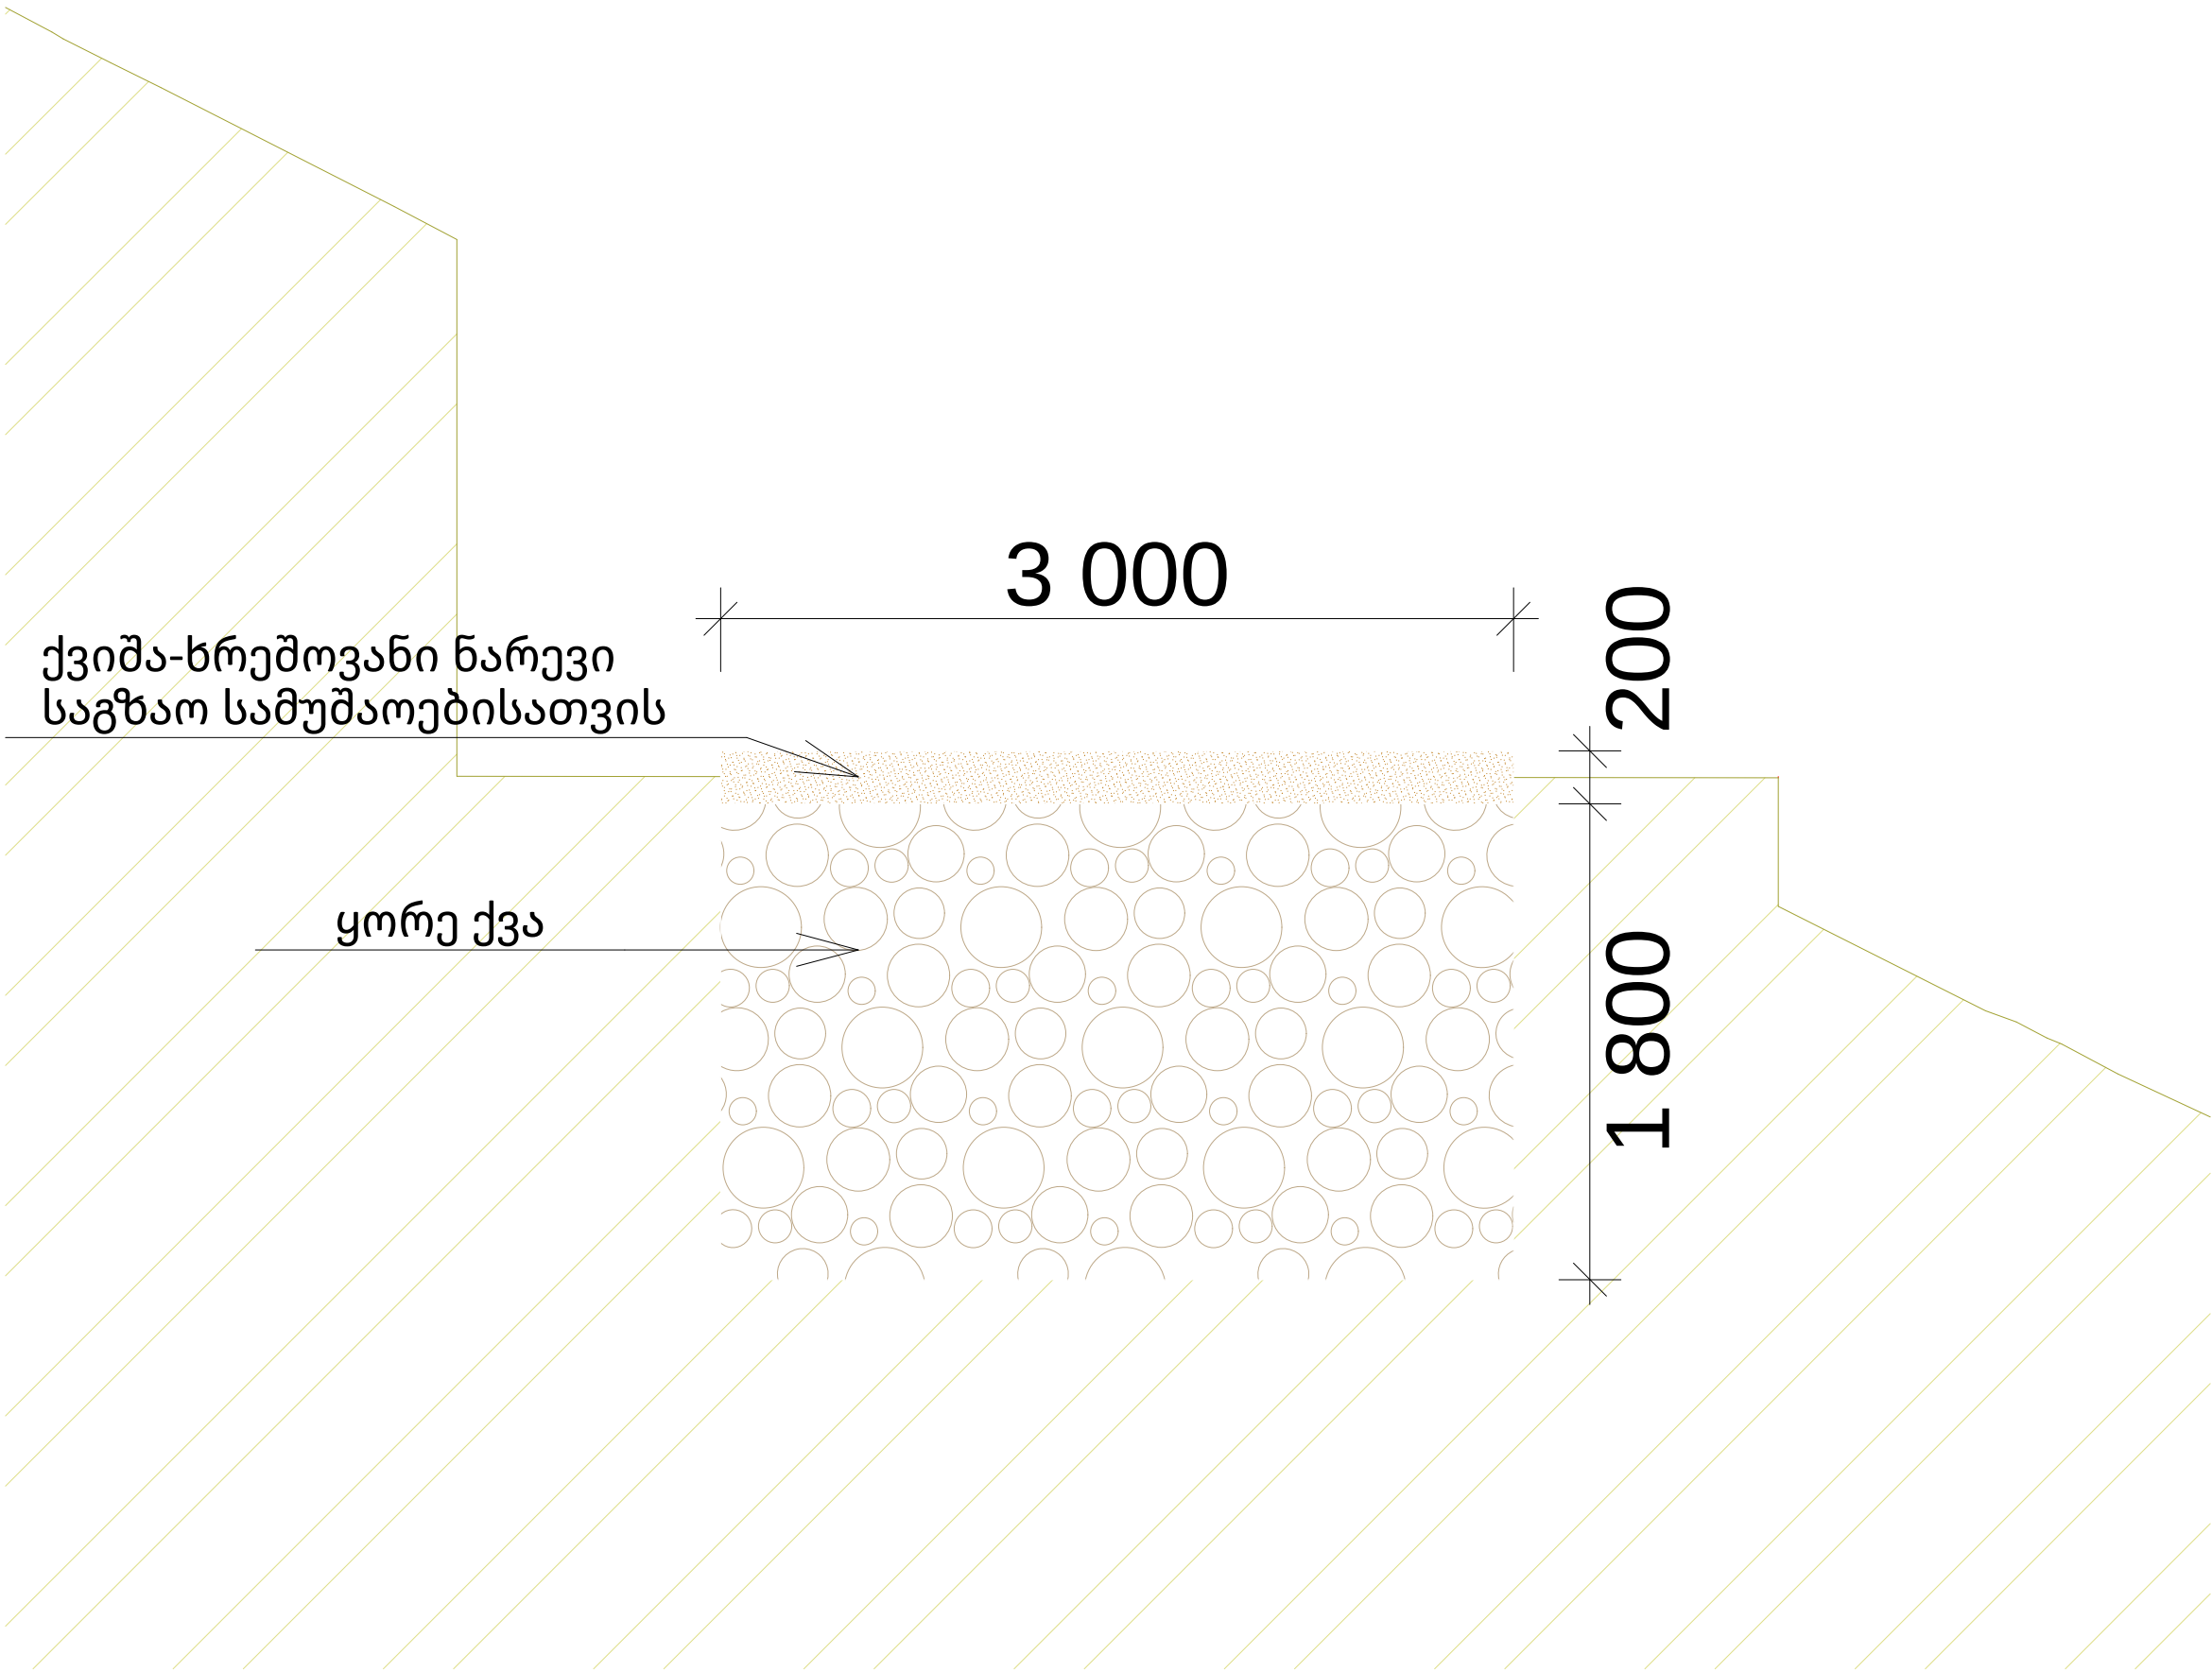

დასახელება
ლენტეხის მუნიციპალიტეტის
სოფ. ბაბილოში გზის აღდგენა
მოწყობის სამუშაოების
პროექტი



ქ. წყალტუბო
საქართველო
ილ. ქავჭავაძის II ჩიხი №8
ტელ: 571-01-88-20
EMAIL: vaznari2015@gmail.com

დამკვეთი
ლენტეხის მუნიციპალიტეტის მერია
ლენტეხი
საქართველო
თამარ მეფის №24

ნახაზის დასახელება
ჭრილი 1-1

ნახაზის სტატუსი
არქიტექტურული

დირექტორი:
გიორგი ბაბუნაშვილი
შეასრულა:
კობა ბაბუნაშვილი

მასშტაბი
1:20

გვერდი №