


სიტუაციური გეგმა

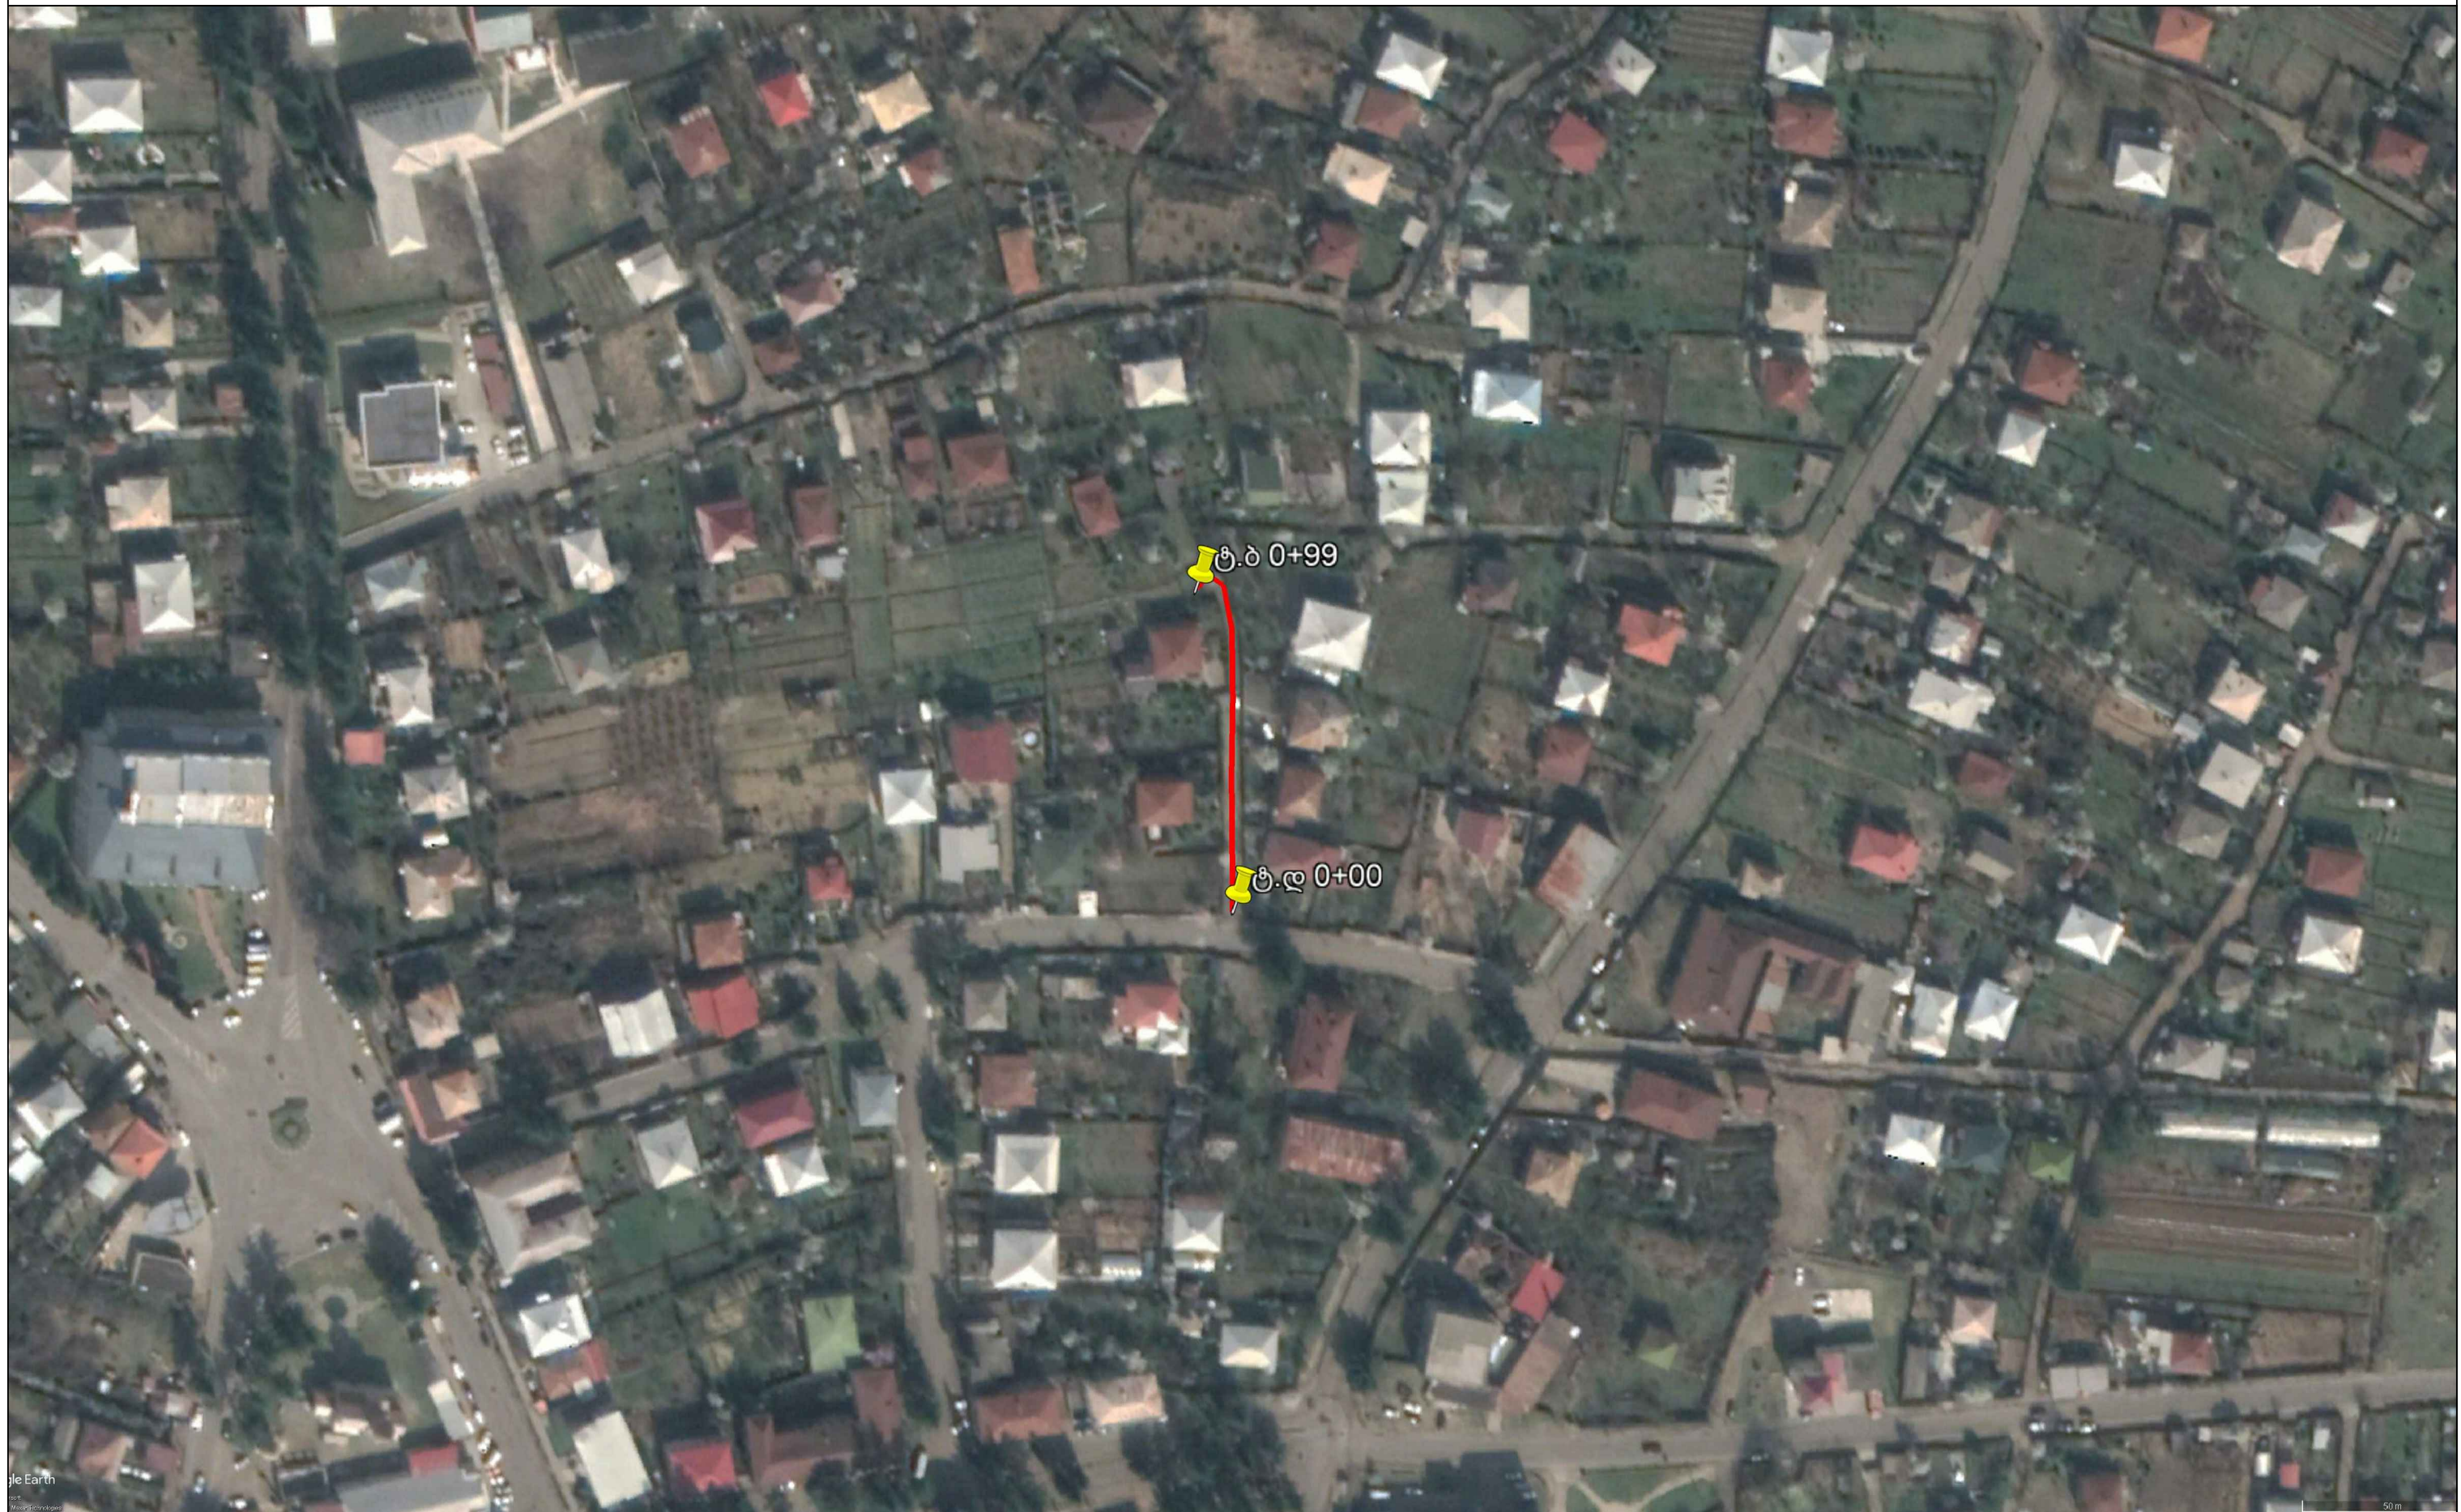

გეგმა


320150.000

320200.000

4660100.000

4659900.000

320300.000

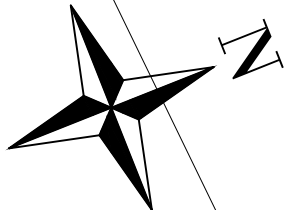

შესასვლელი

ლოზე

ქის ლუქი

ცხური

ბოძი

შენობა

საპ. გზა

საპ. მიერთება

ბოძის გადატანა

საპ. სანიაღვრე ღარი

320250.000

შენობა


საპ. გზა

საპ. მიერთება







ბოძის გადატანა

საპ. სანიაღვრე ღარი

ბრძოლი პროვოლი

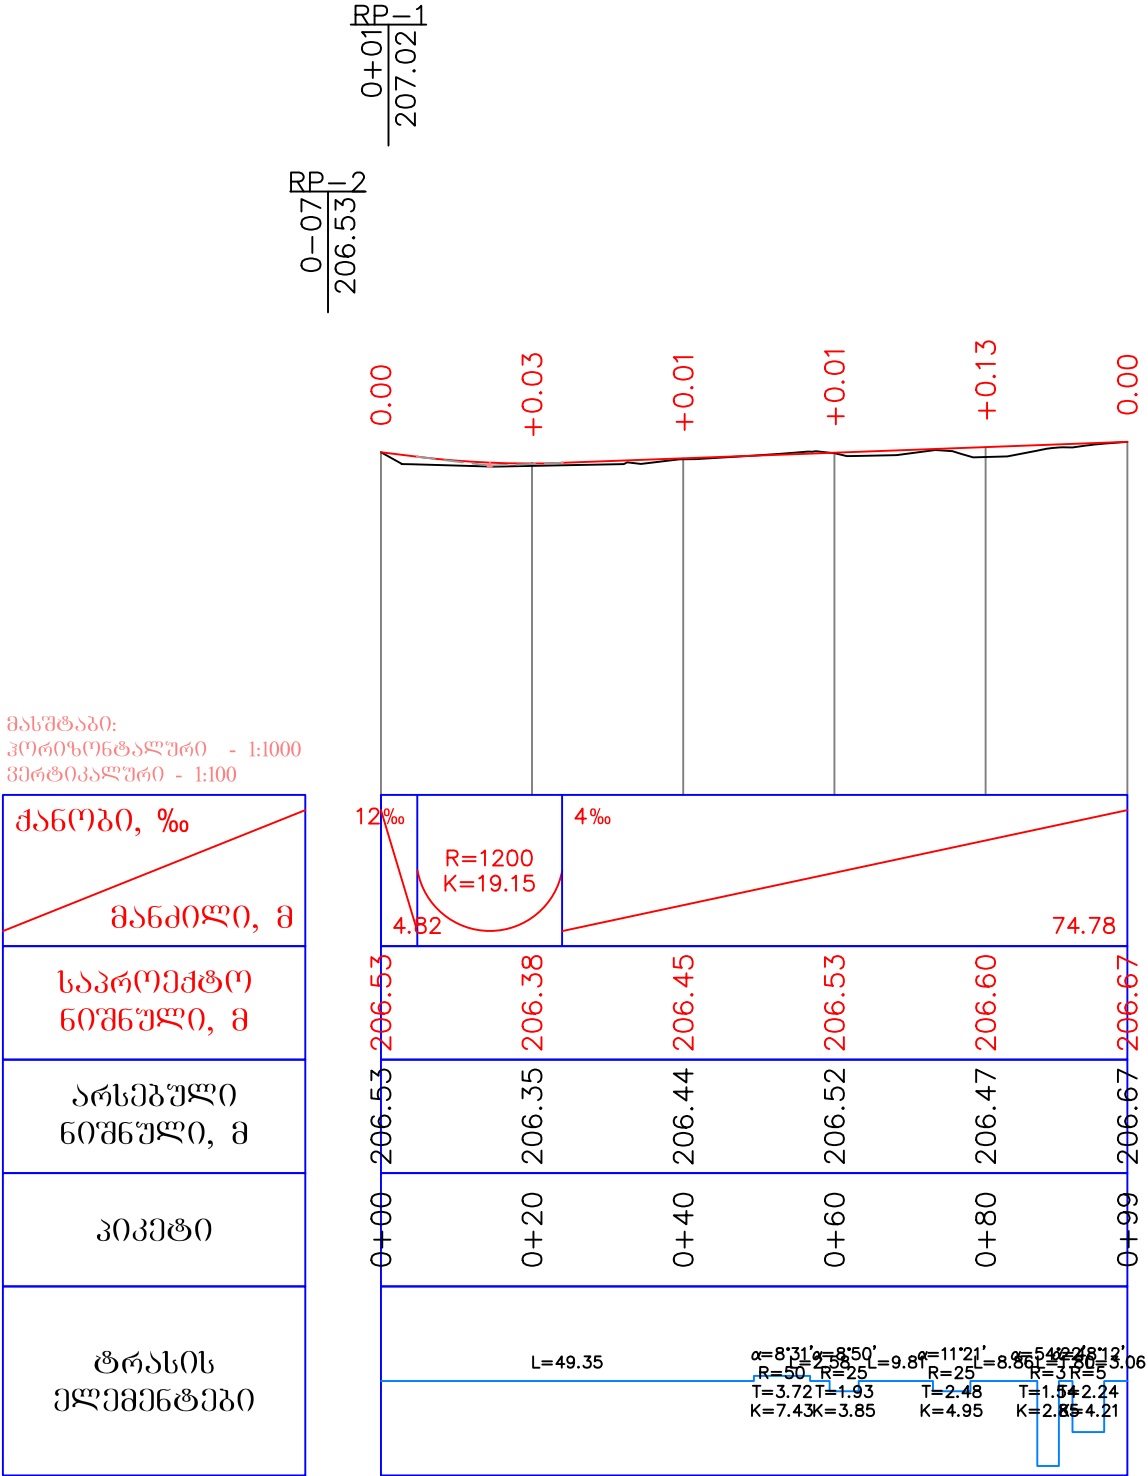


ბანივი პროვილები

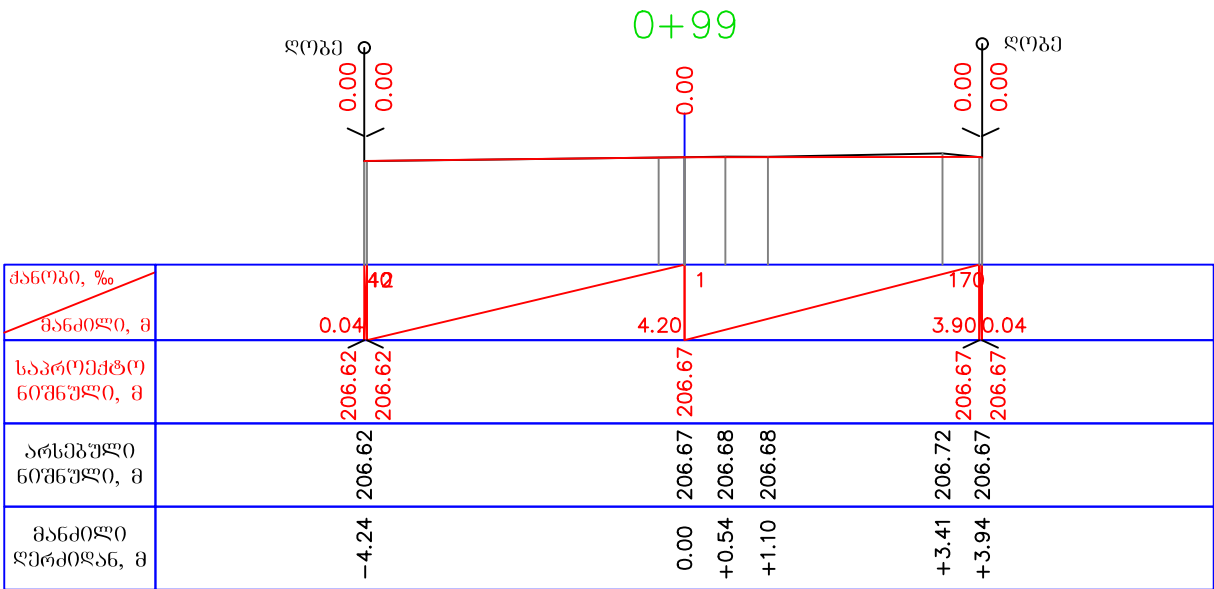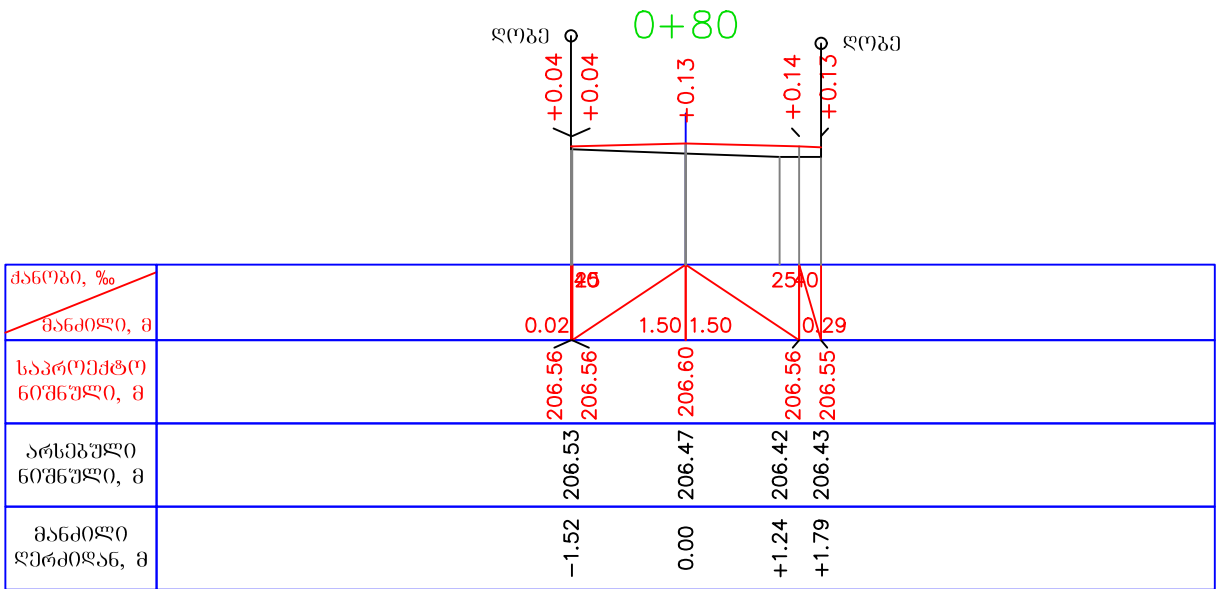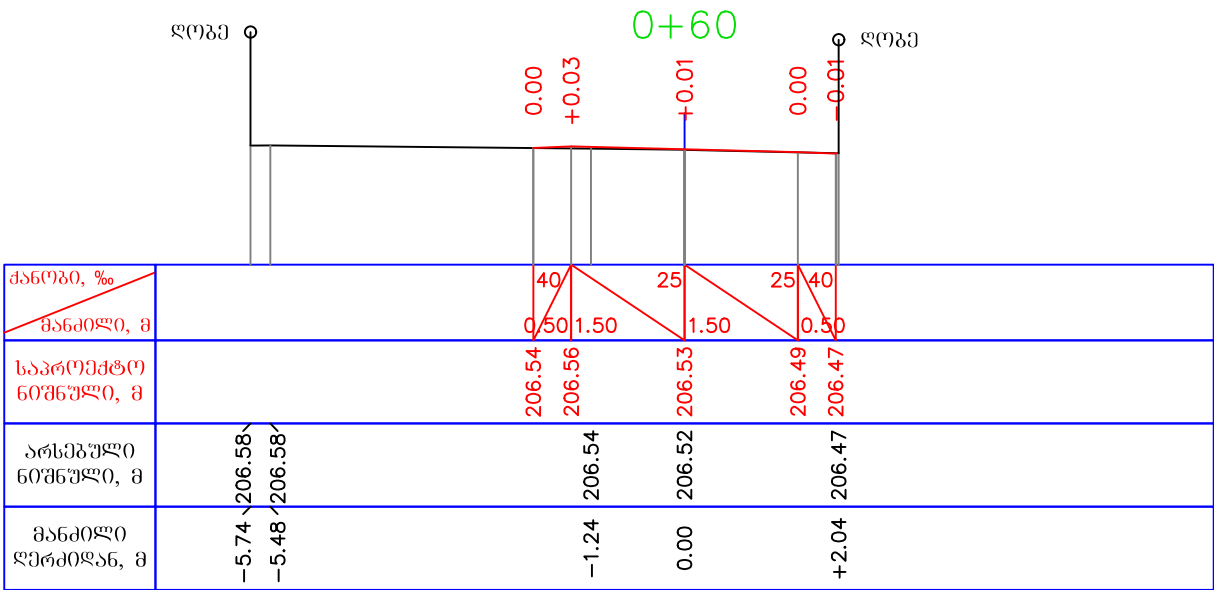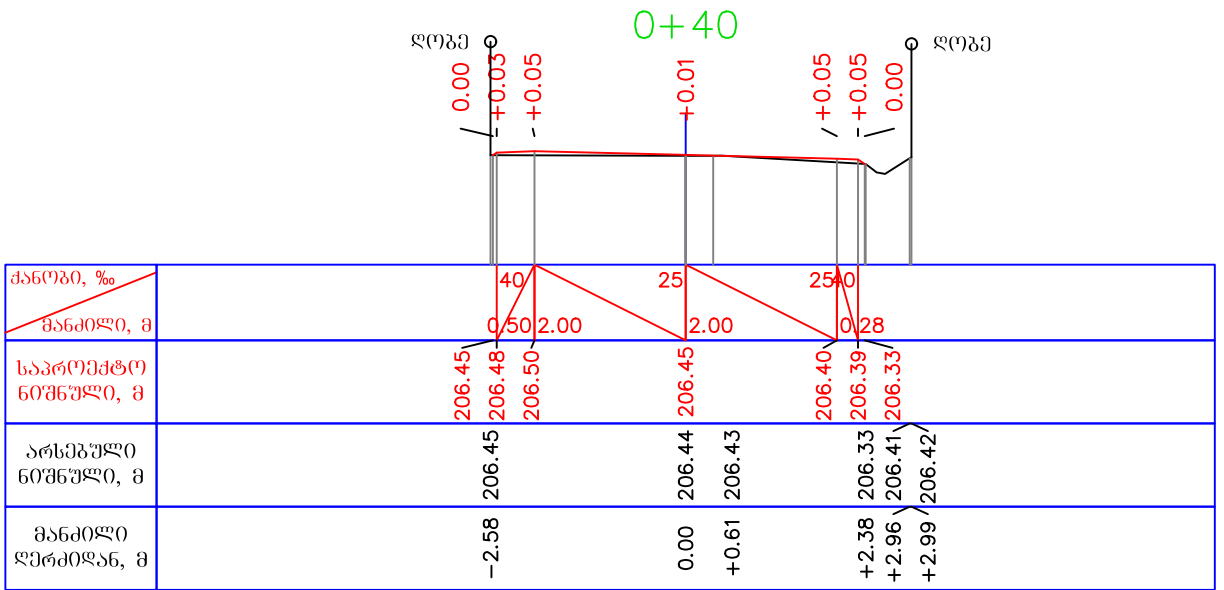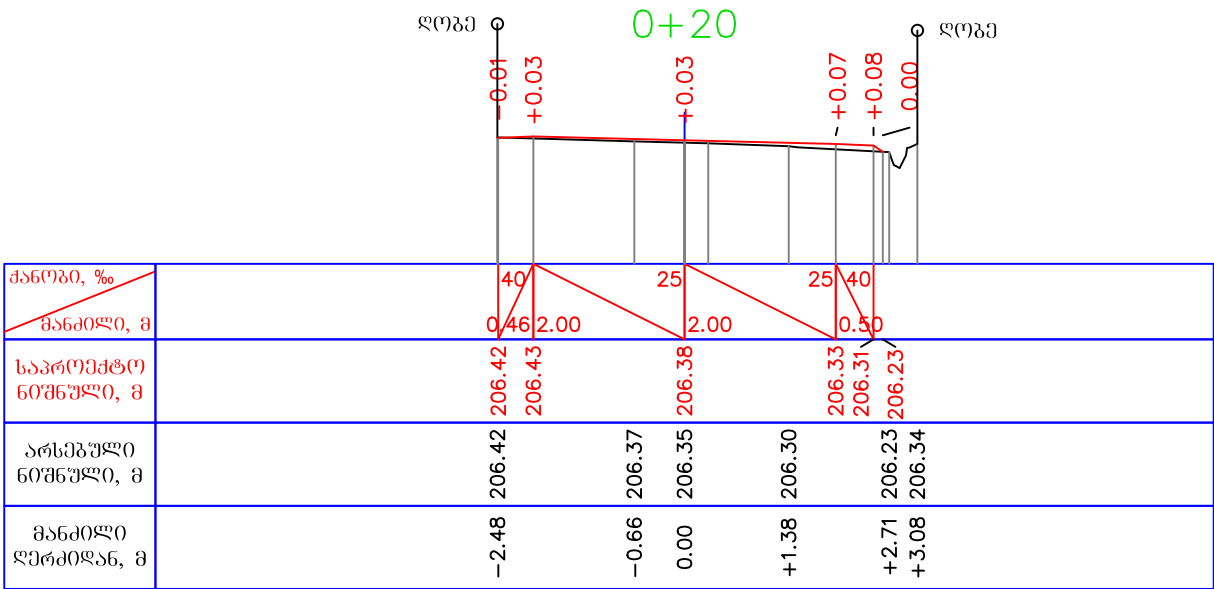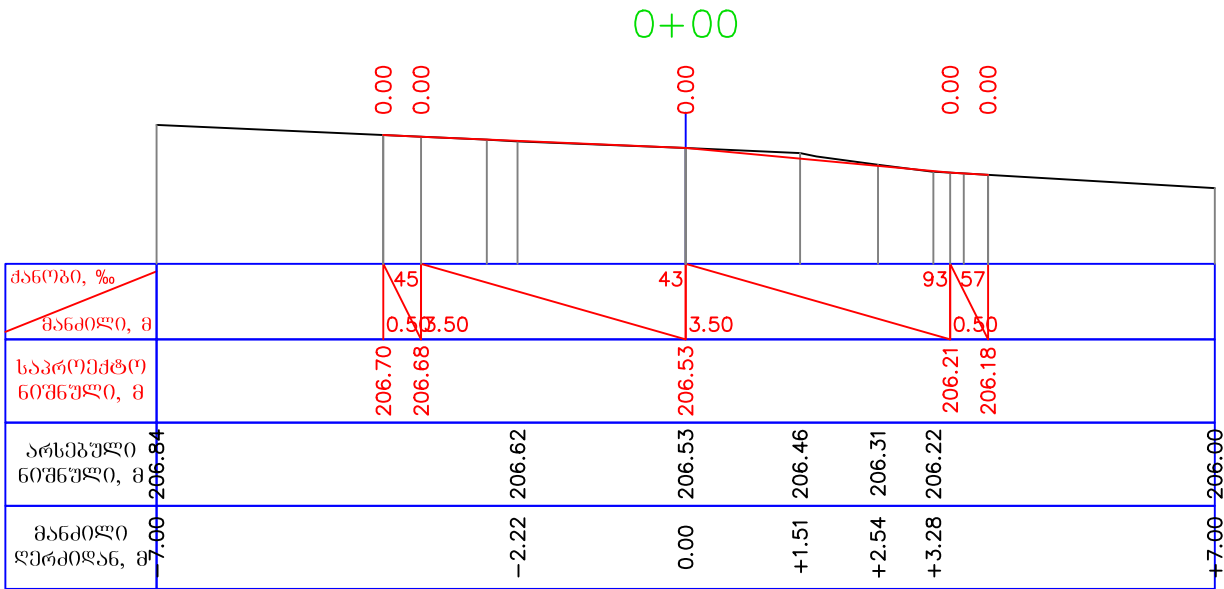

საგზაო სამონის კონსტრუქცია

ტიპი I

მ 1:50

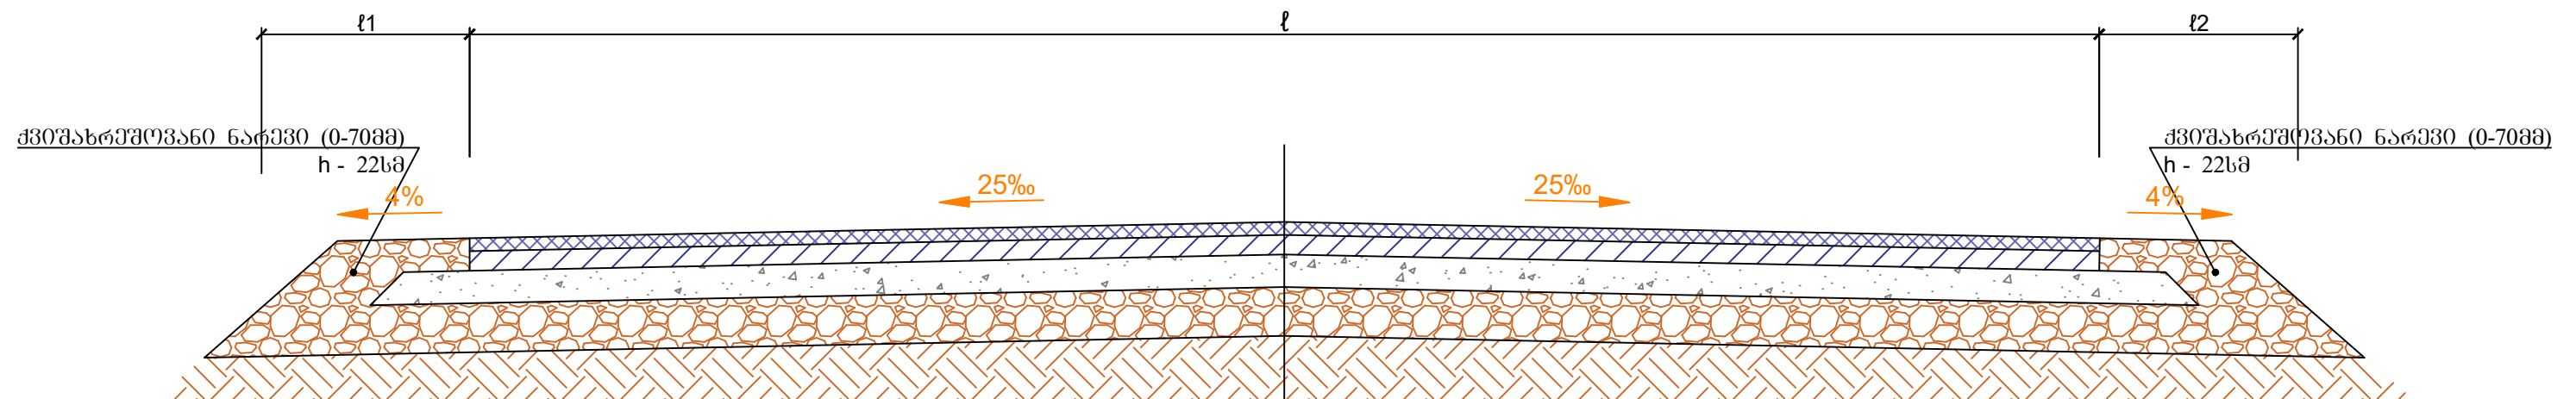


საგზის ზედა ფენა - წვრილმარცვლოვანი ა/ბ h-4სმ
საგზის ქვედა ფენა - მსხვილმარცვლოვანი ა/ბ h-6სმ
საფუძველი - ვრცელფორმული ღორღი 0-40მმ h-12სმ
შემასწორებელი ფენა - ქვიშახრეშოვანი ნარევი
არსებული ბრუნტი

საგზაო სამონის კონსტრუქცია


ტიპი I

მ 1:50

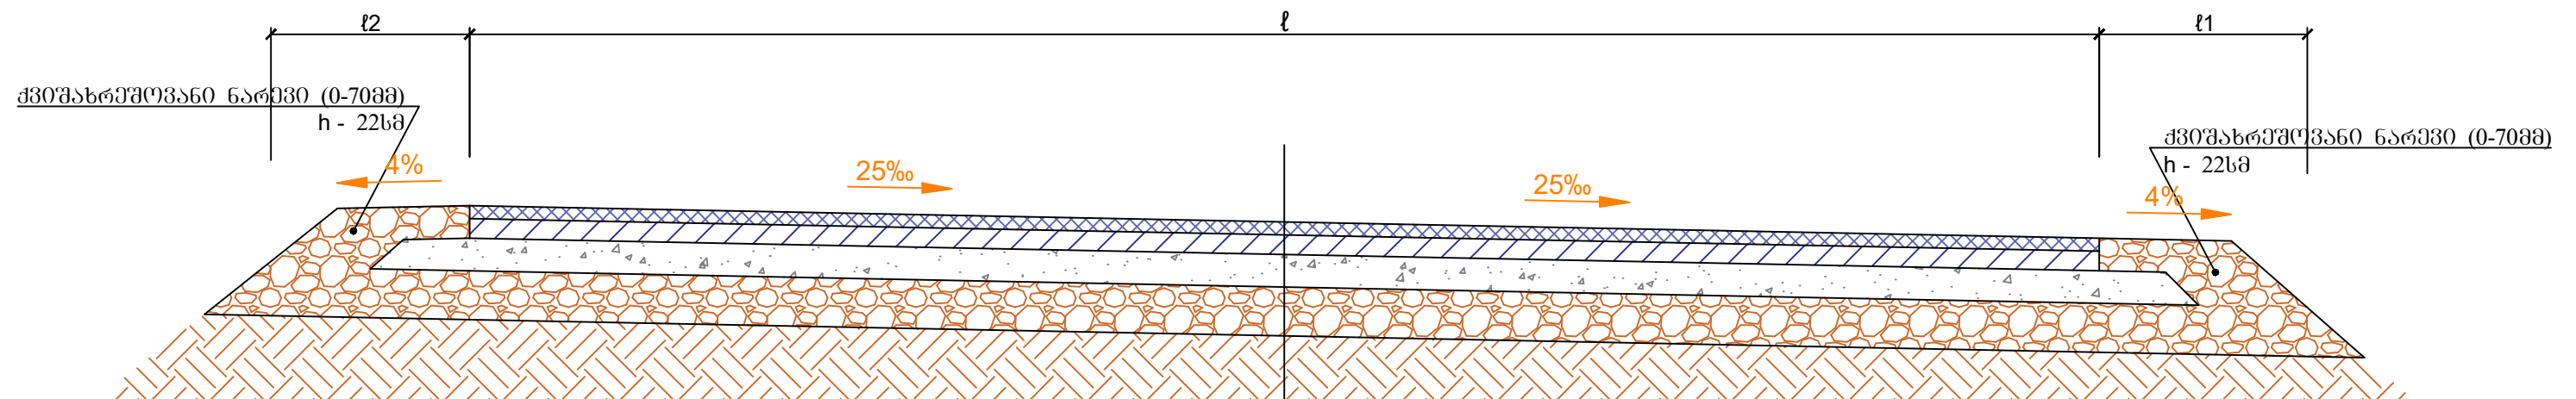


საგზის ზედა ფენა - წვრილმარცვლოვანი ა/ბ h-4სმ
საგზის ქვედა ფენა - მსხვილმარცვლოვანი ა/ბ h-6სმ
საფუძველი - ფრაქციული ღორღი 0-40მმ h-12სმ
შემასწორებელი ფენა - ქვიშახრეშოვანი ნარევი
არსებული ბრუნტი

გეგმა

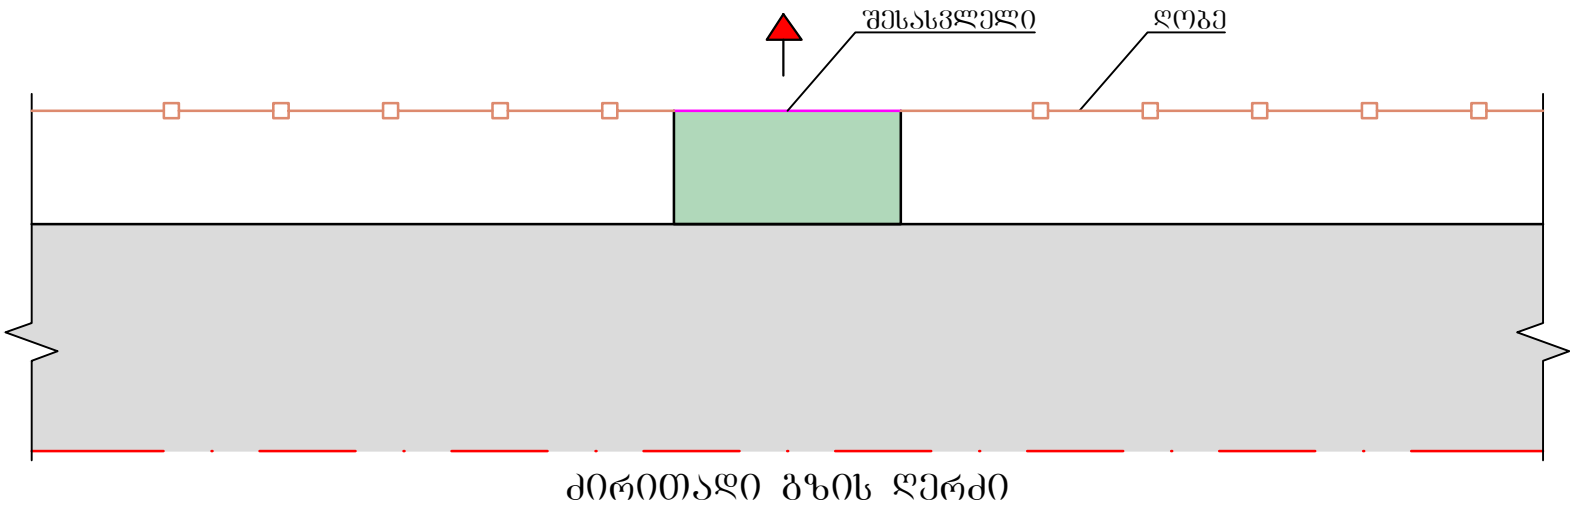

შესასვლელზე
საგზაო სამოსის კონსტრუქცია

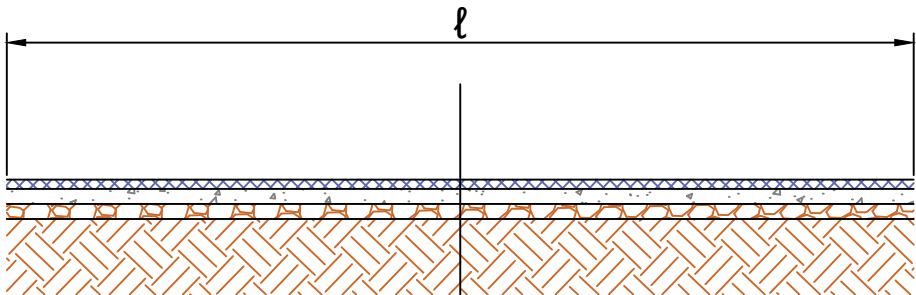


საგზაოს შენი - წვრილმარცვლოვანი ა/ბ h-5სმ
საგზაოპედი - ვრამციუმი ღორღი 0-40მმ h-10სმ
შემასწორებელი შენი - ქვიშახრეშოვანი ნარევი
არსებული ბრუნტი

შენიშვნა:


1. აღბილმდებარეობა და მოცულობები მოცემულია ცალკე უწყისის სახით.

რკინა ბეტონის ფილა 60X60
მ1:100



კვეთი 1-1

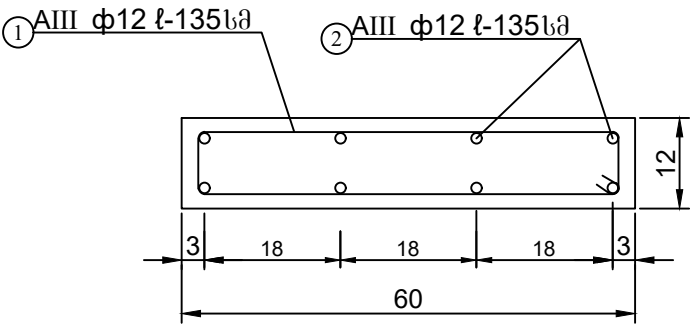

კვეთი 2-2

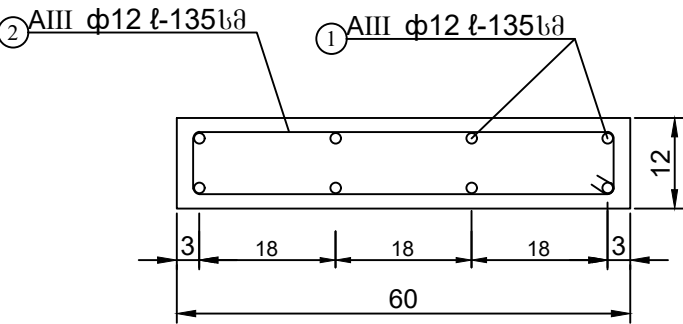

გეგმა

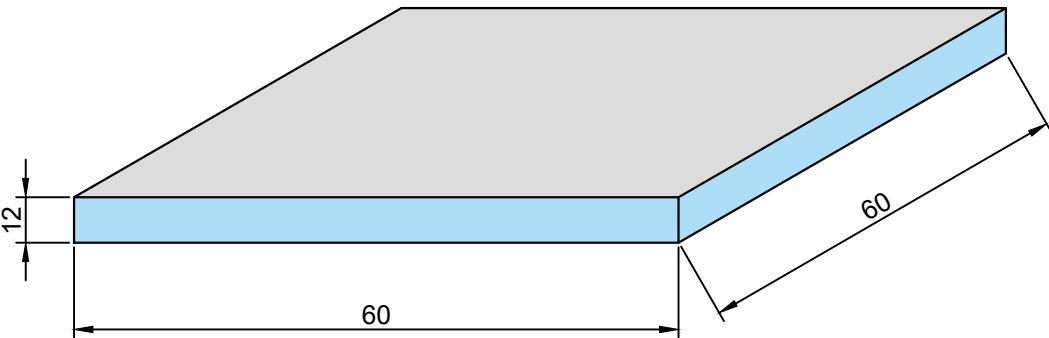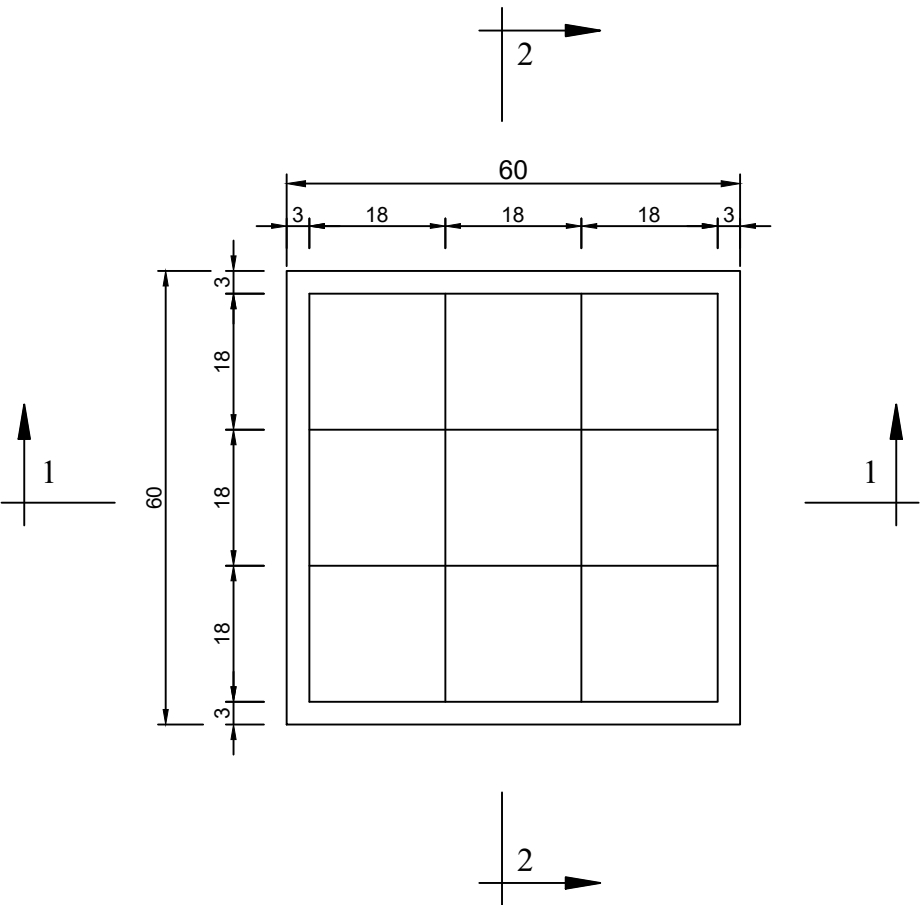

რკ.ბეტონის ფილის არმატურის სპეციფიკაცია

პოზ	კვეთი d	სიგრძე მეტრი	რაოდ.	მთლიანი სიგრძე	1გრძ.მ წონა კგ	მთლიანი წონა კგ	ბეტონი მ3 B25 F200 W6
	1	2	3	4	5	6	7
1	12	1.35	4	5.4	0.89	4.8	0.043
2	12	1.35	4	5.4	0.89	4.8	
სულ						9.6	