


სიტუაციური გეგმა

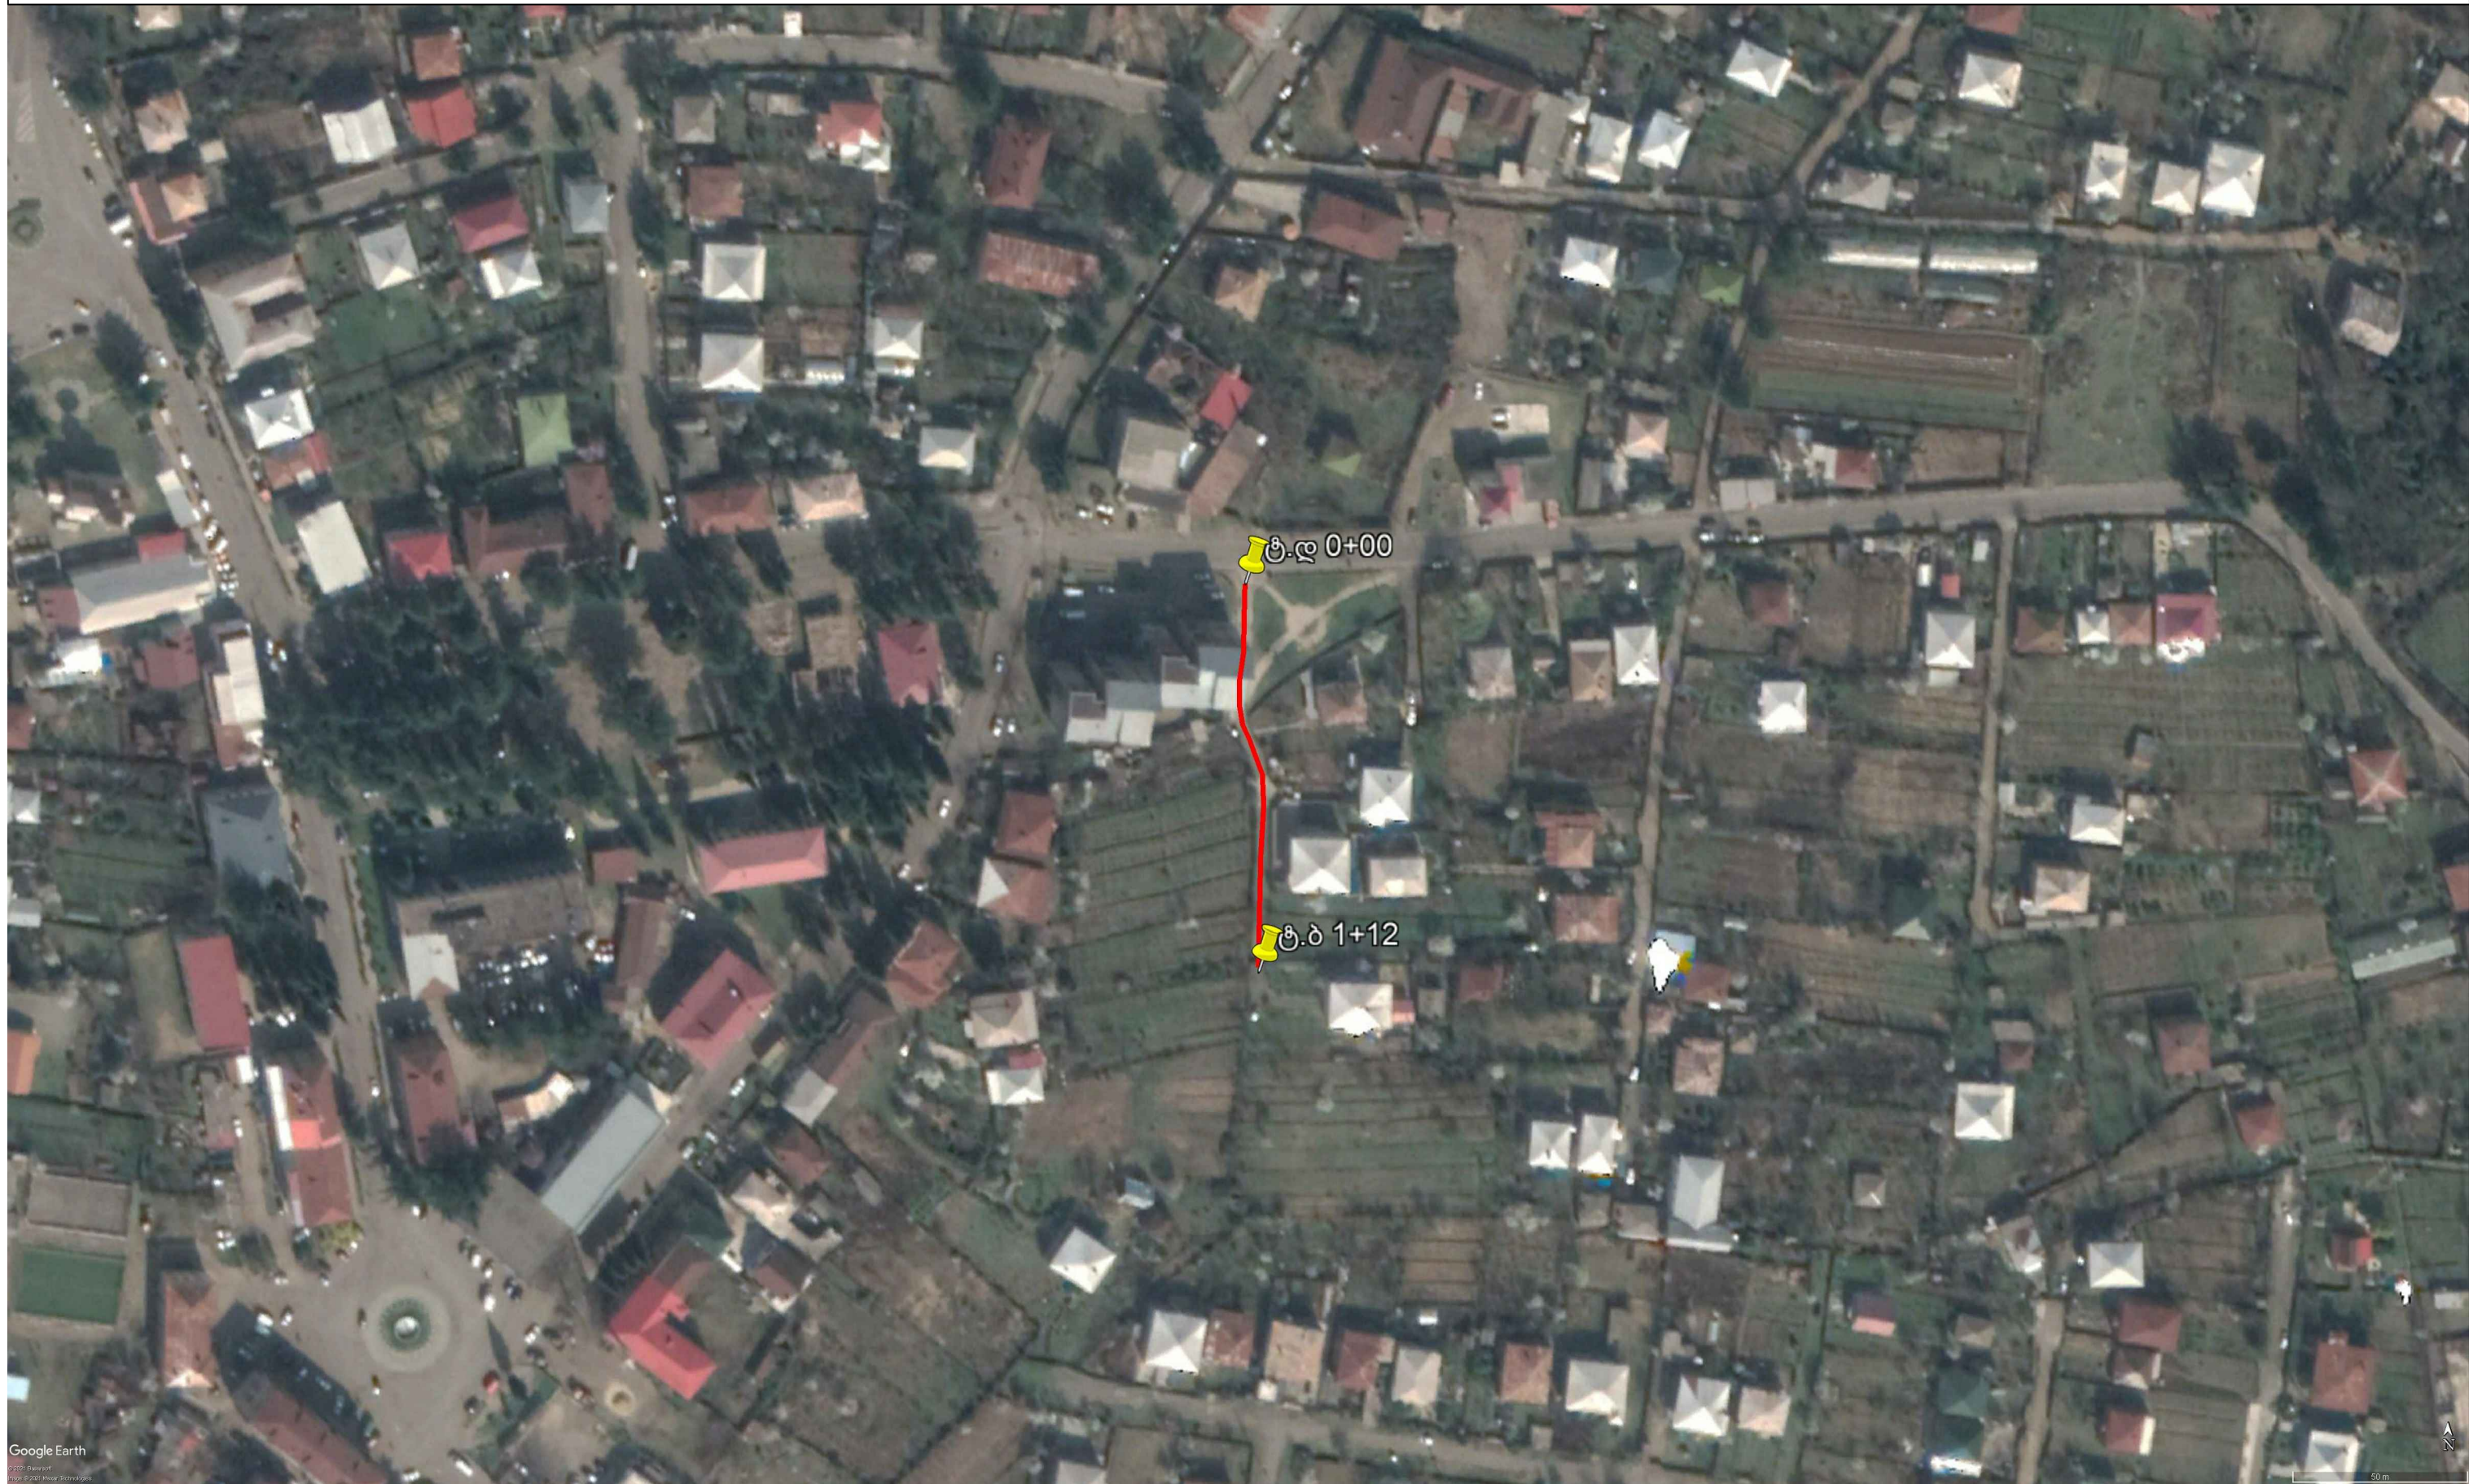

გეგმა

320350.000

320400.000




4659850.000

4659700.000


4659650.000

320250.000







320300.000

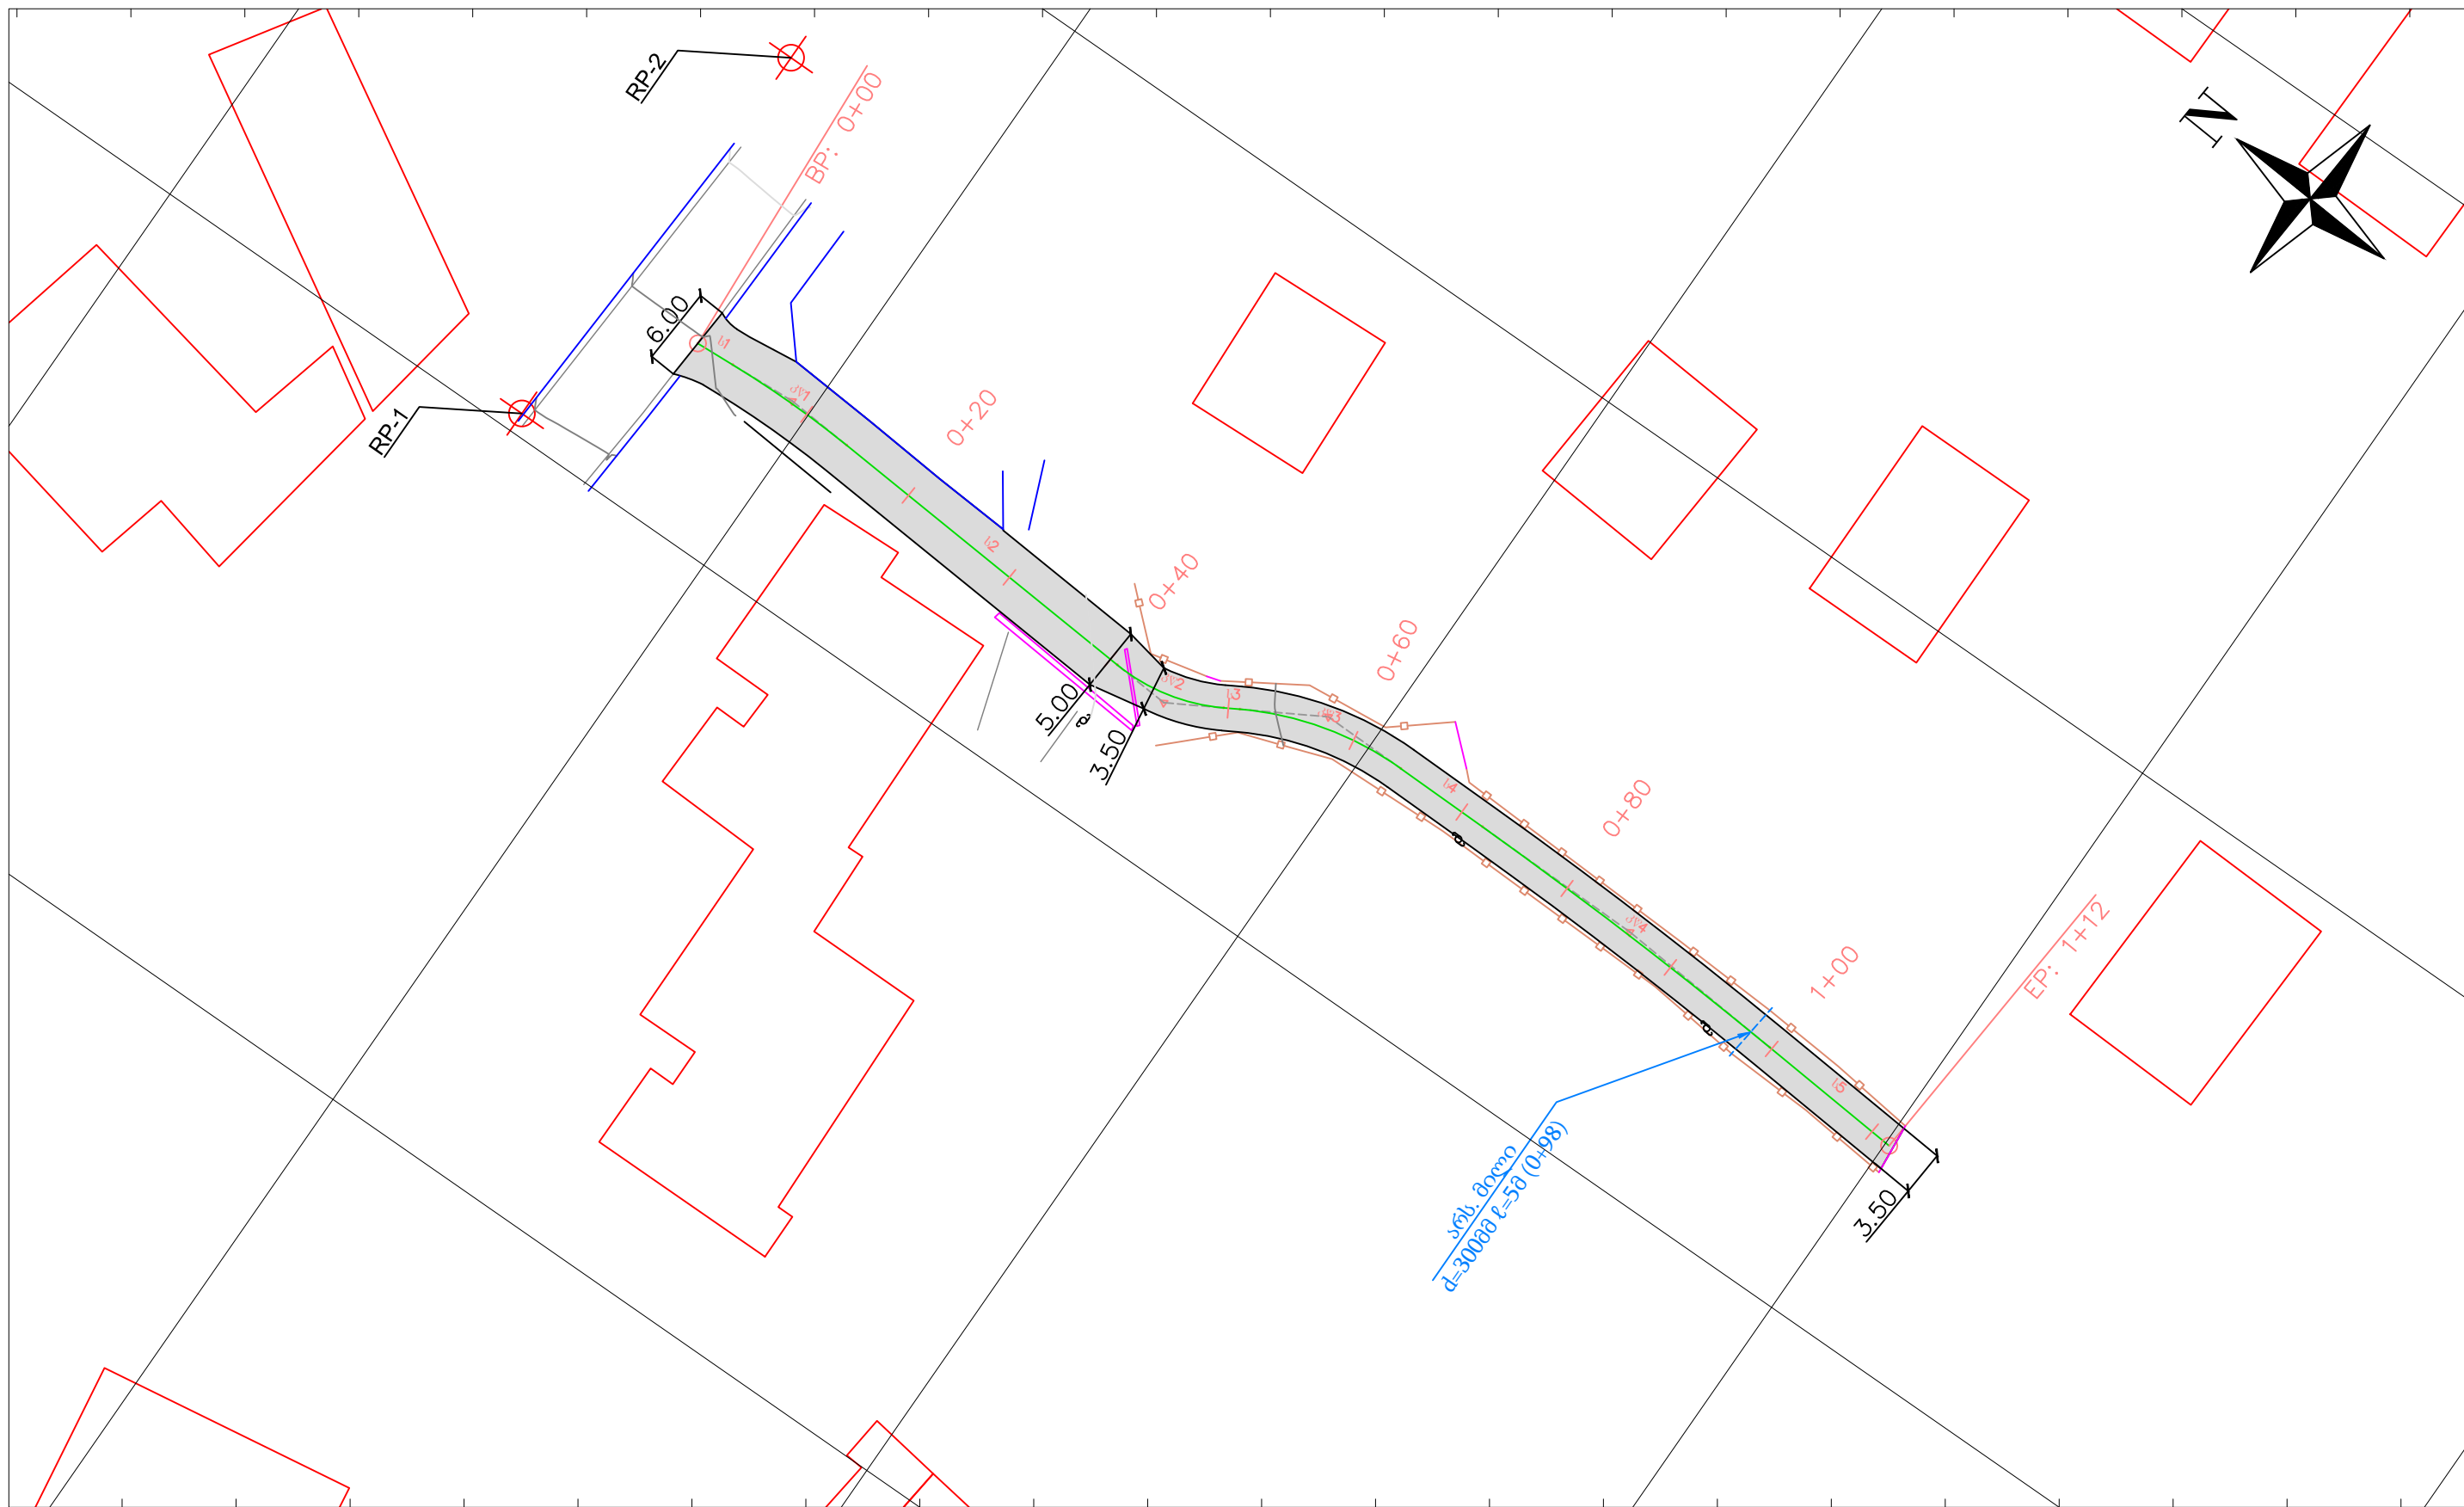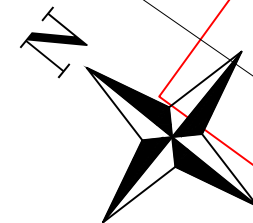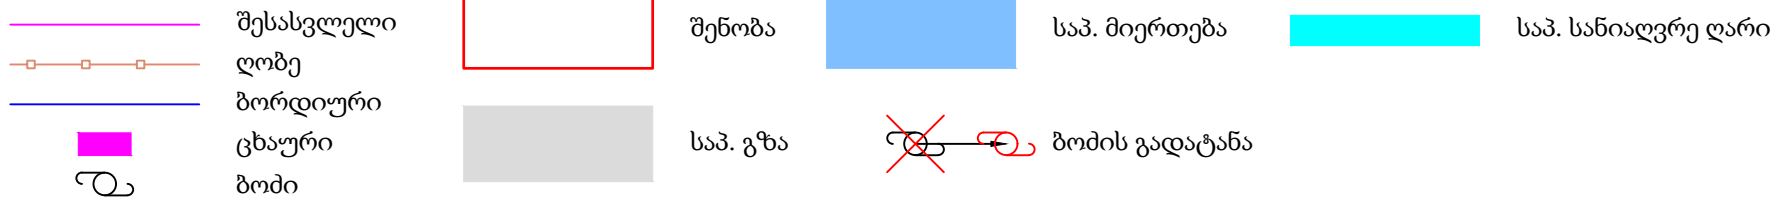


ბრძივი პროფილი

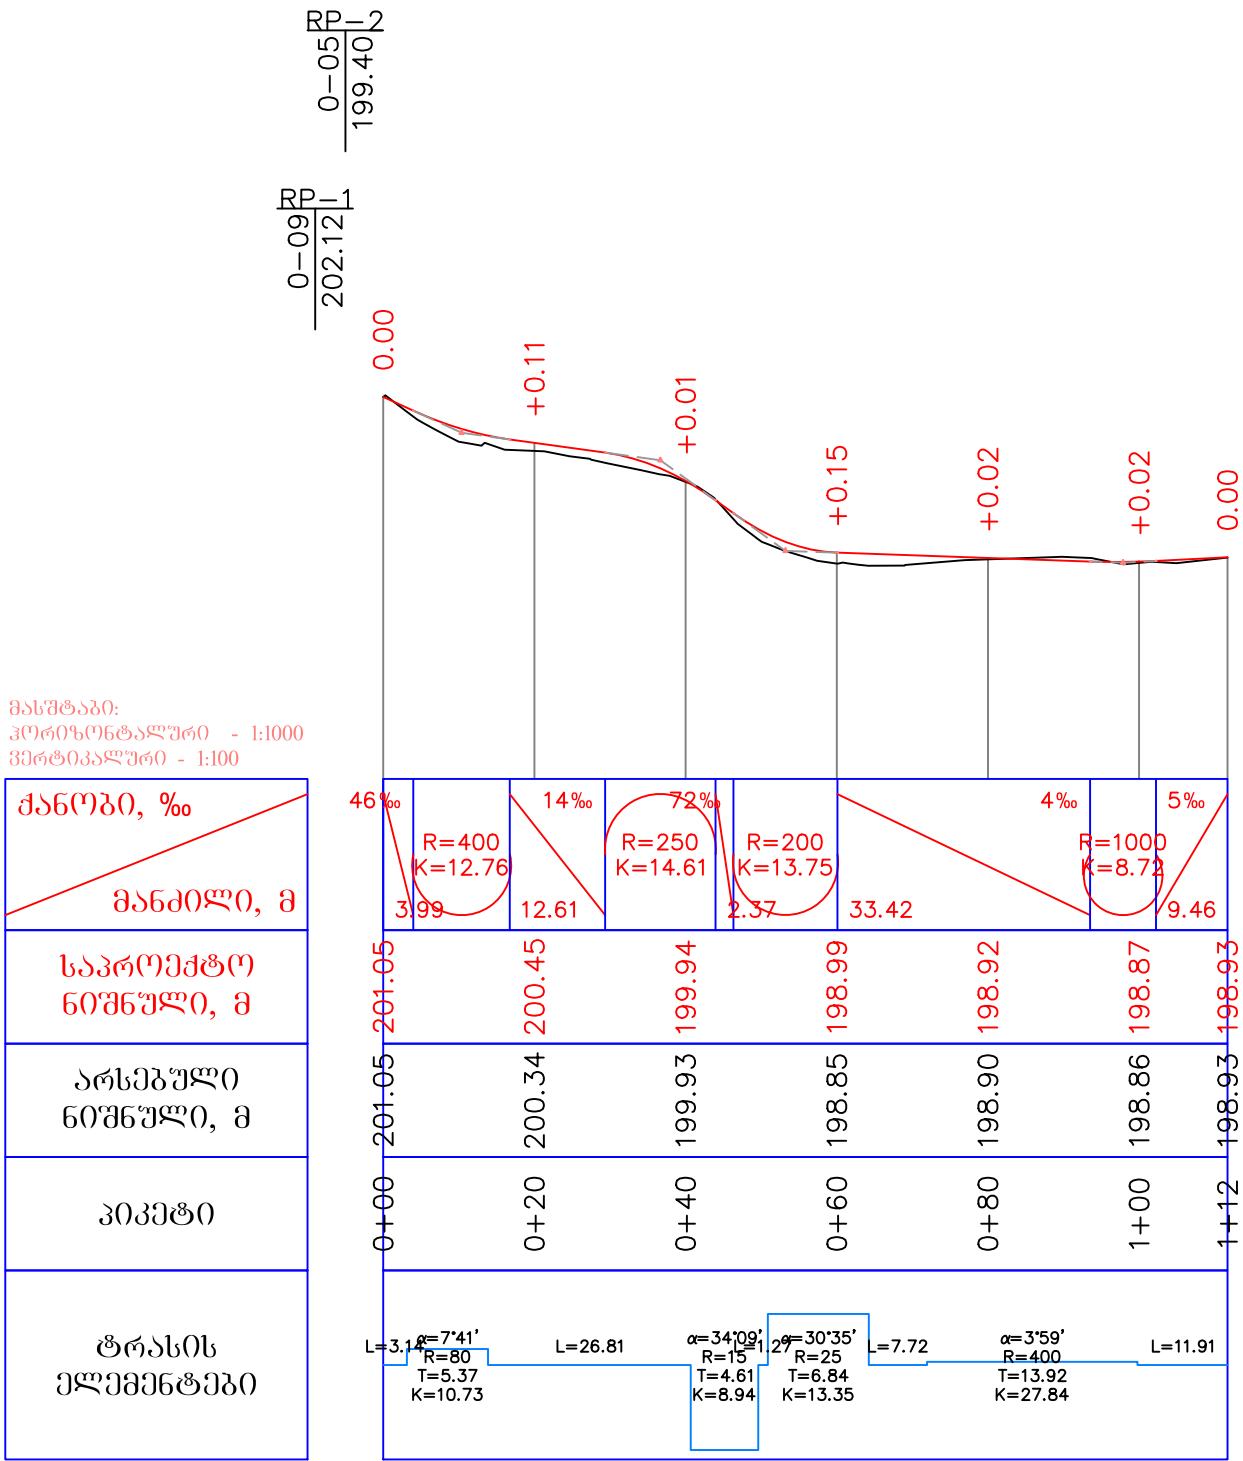

განივი პროექტები

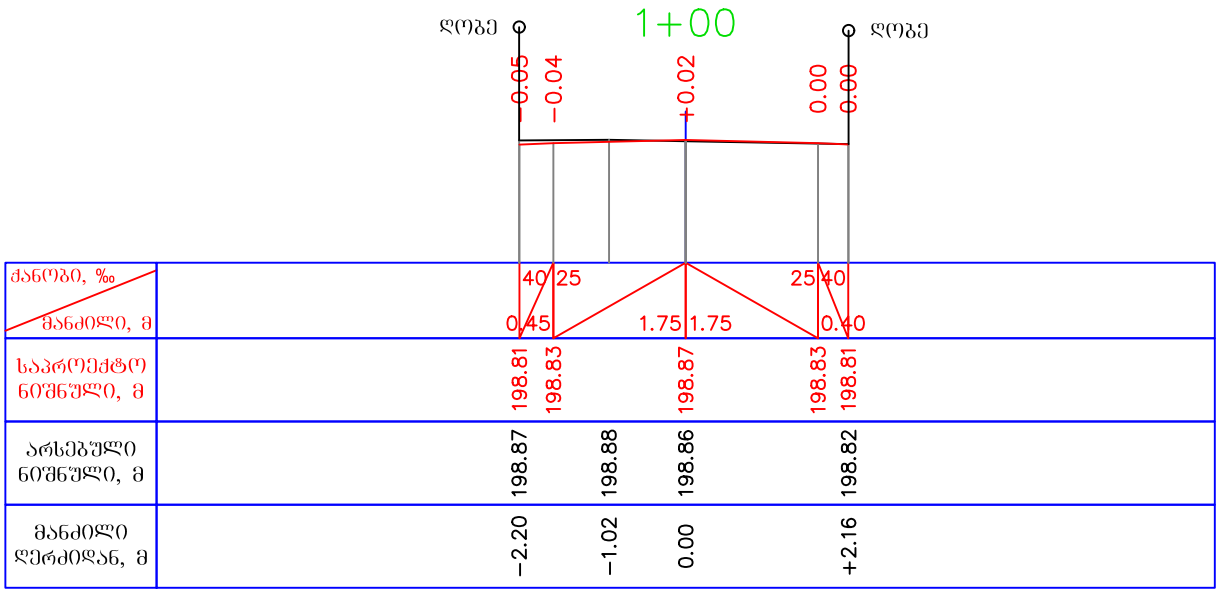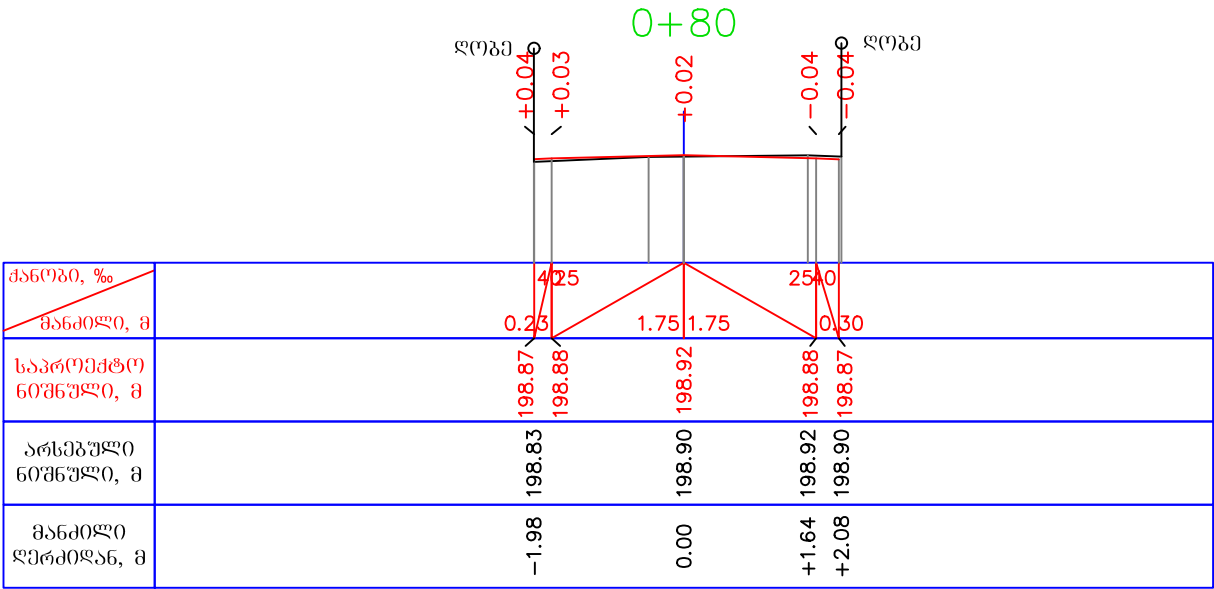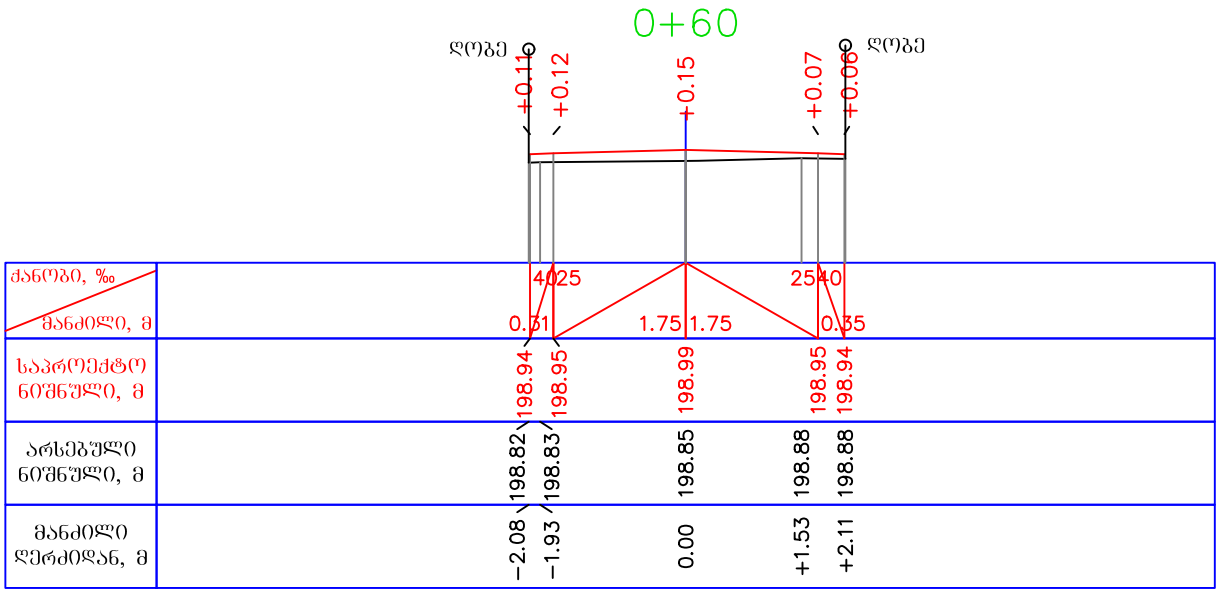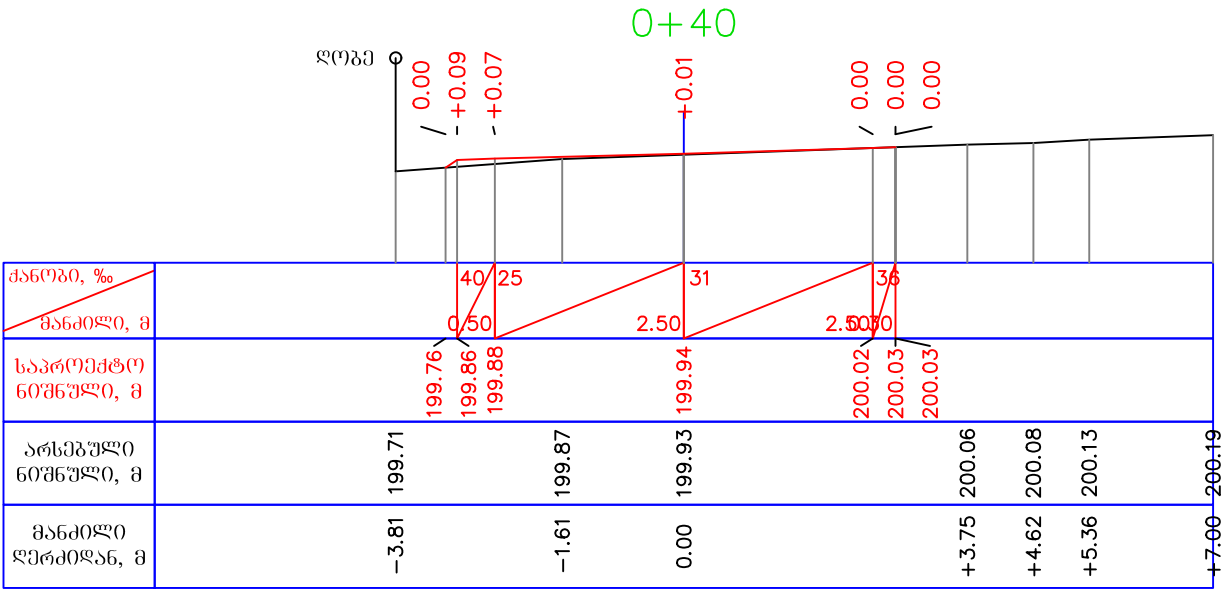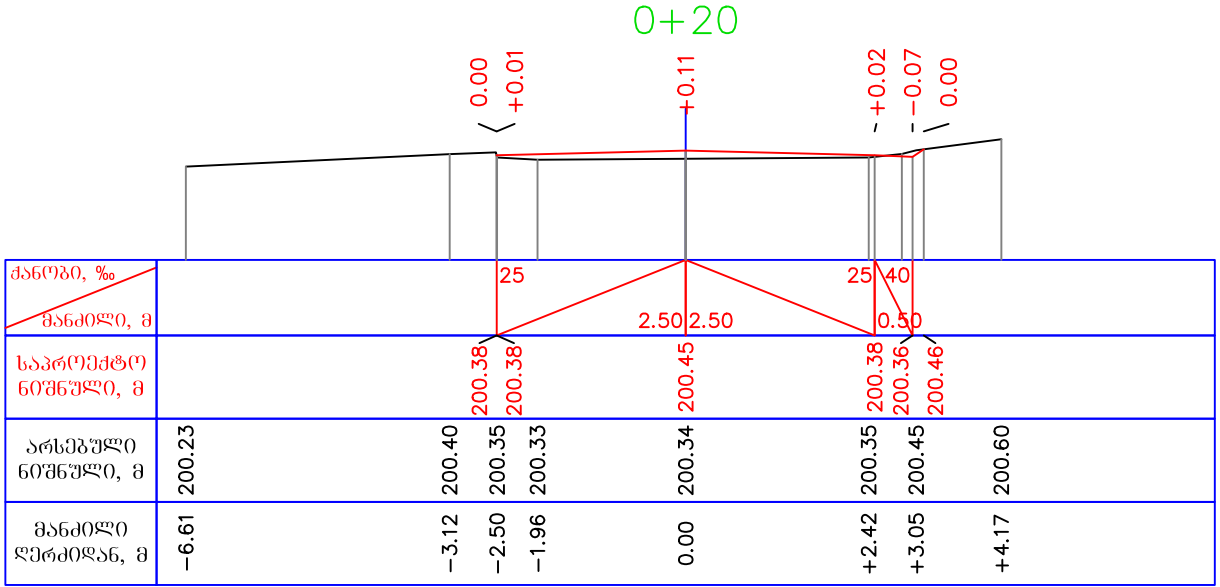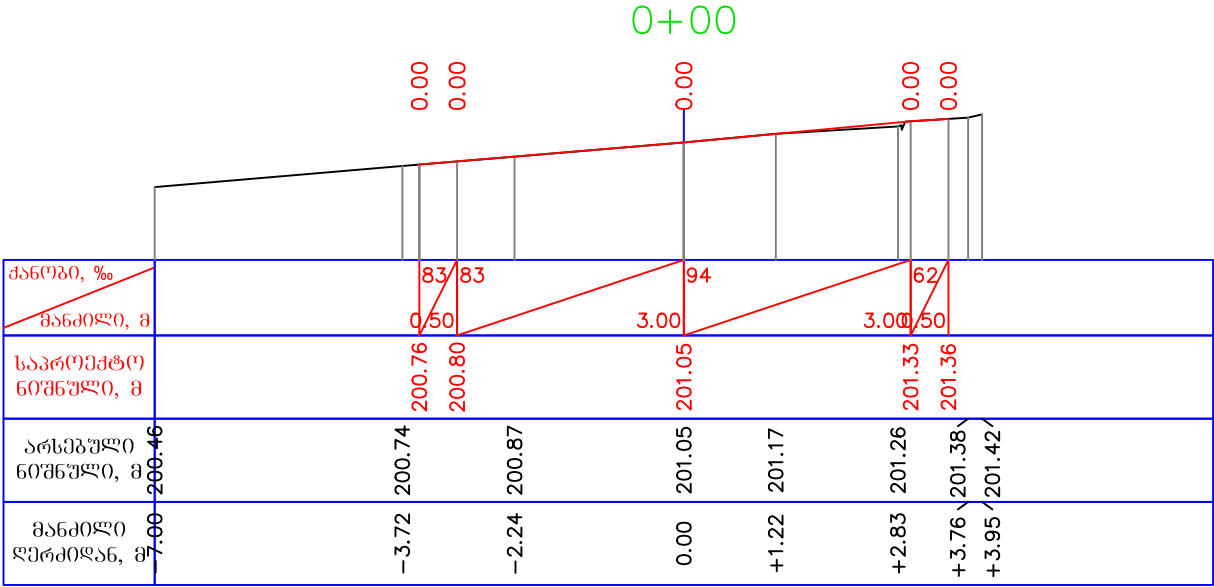

ბანივი პროექტები

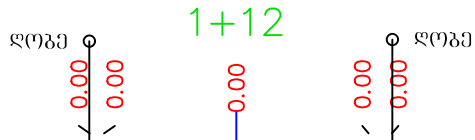

ძანობი, %	
მანძილი, მ	0.19
საპროექტო ნიშნული, მ	198.92
არსებული ნიშნული, მ	198.92
მანძილი ღერძიდან, მ	-1.95


ძანობი, %	
მანძილი, მ	1.75
საპროექტო ნიშნული, მ	198.93
არსებული ნიშნული, მ	198.93
მანძილი ღერძიდან, მ	0.00

ძანობი, %	
მანძილი, მ	1.75
საპროექტო ნიშნული, მ	198.94
არსებული ნიშნული, მ	198.94
მანძილი ღერძიდან, მ	+2.06

საგზაო სამონის კონსტრუქცია

ტიპი I

მ 1:50

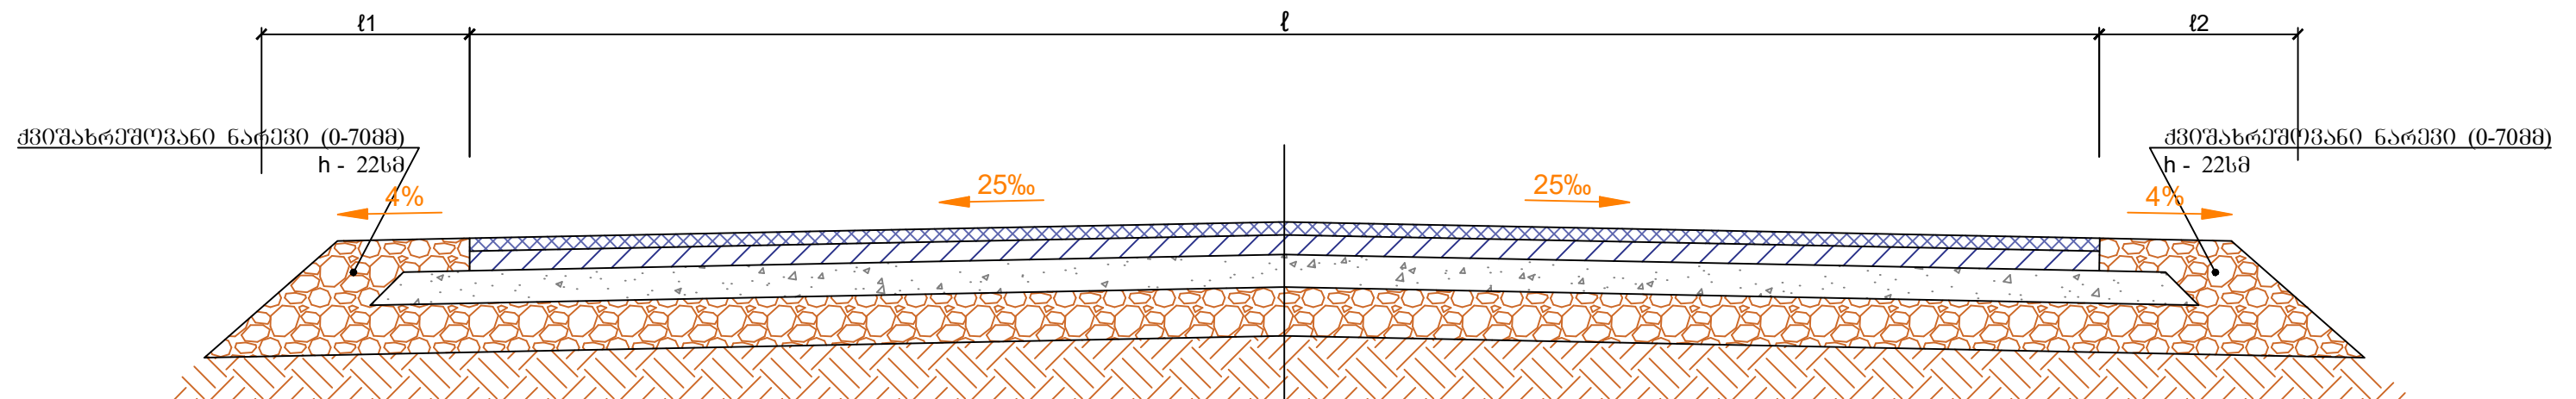


საგზის ზედა ფენა - წვრილმარცვლოვანი ა/ბ $h-4\text{სმ}$
საგზის ქვედა ფენა - მსხვილმარცვლოვანი ა/ბ $h-6\text{სმ}$
საფუძველი - ვრცელფორმის ღორი $0-40\text{მმ}$ $h-12\text{სმ}$
შემასწავლებელი ფენა - ქვიშახრეშოვანი ნარევი
არსებული ბრუნტი

საგზაო სამონის კონსტრუქცია


ტიპი I

მ 1:50

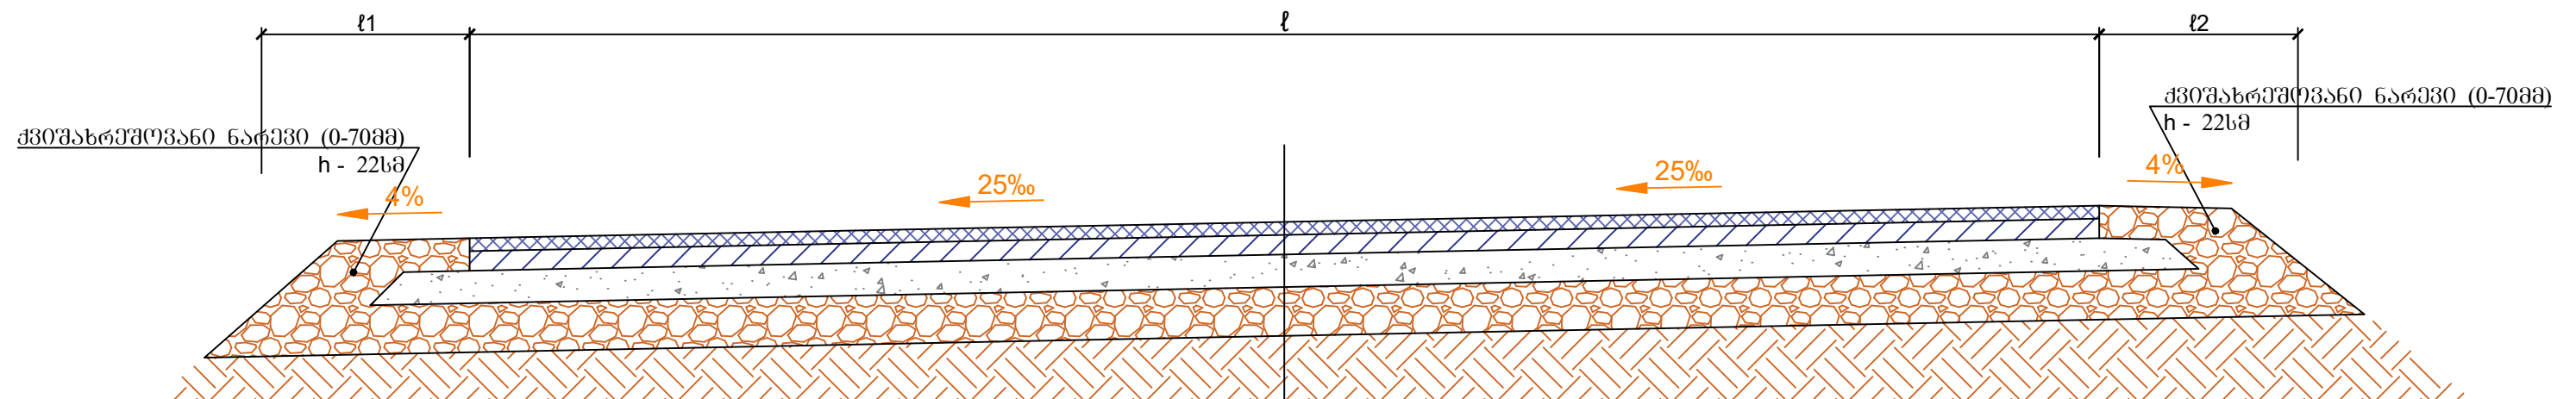


საგზის ზედა ფენა - წვრილმარცვლოვანი ა/ბ h-4სმ
საგზის ქვედა ფენა - მსხვილმარცვლოვანი ა/ბ h-6სმ
საფუძველი - ვრცელფორმის ღორი 0-40მმ h-12სმ
შემასწორებელი ფენა - ქვიშახრეშოვანი ნარევი
არსებული ბრუნტი

გეგმა

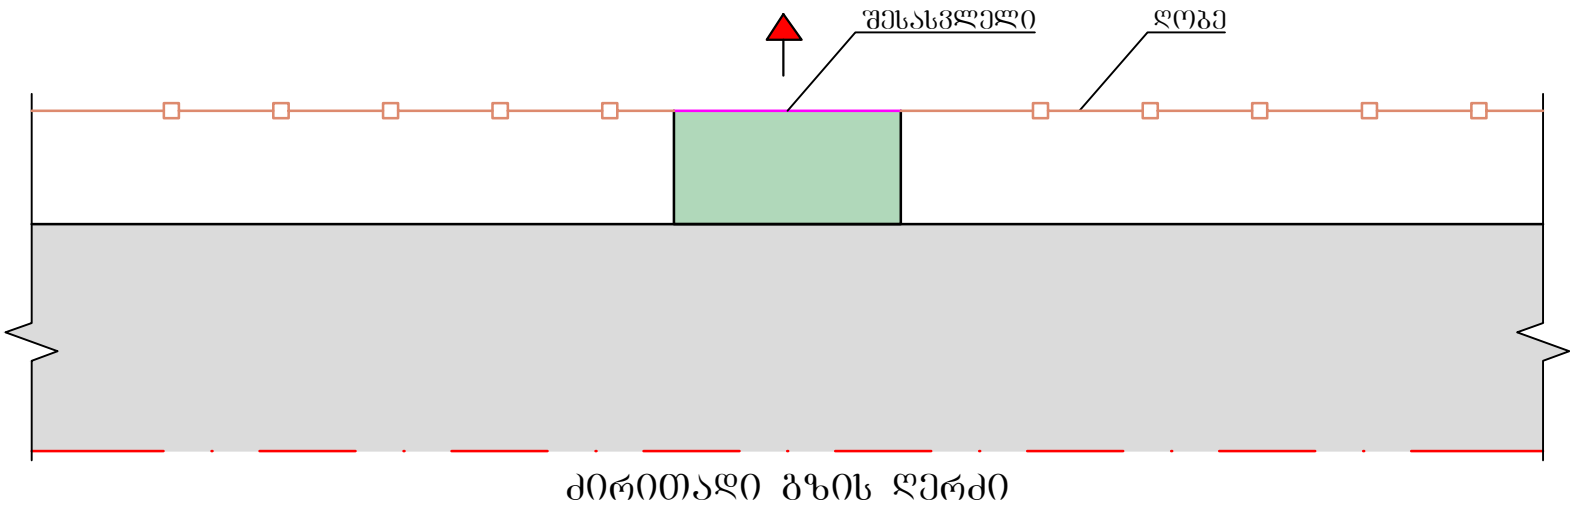

შესასვლელზე
საგზაო სამოსის კონსტრუქცია

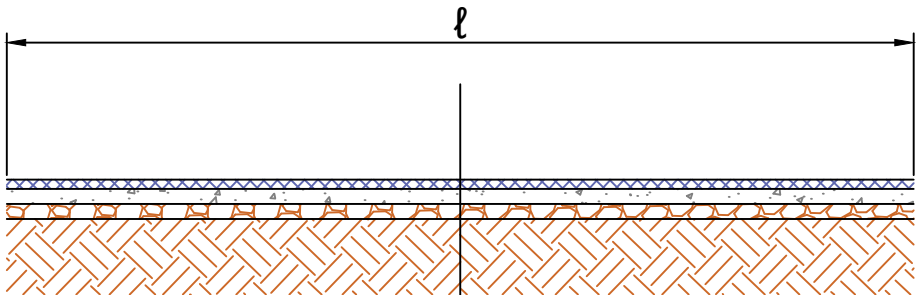

საგზაოს შენი - წვრილმარცვლოვანი ა/ბ h-5სმ
საშუქველი - შრეშვილი ღორღი 0-40მმ h-10სმ
შემასწორებელი შენი - ქვიშახრეშოვანი ნარევი
არსებული ბრუნტი

შენიშვნა:

1. აღბილმდებარეობა და მოცულობები მოცემულია ცალკე უწყისის სახით.