


ქობულეთის მუნიციპალიტეტი
"სამეურნეო ეზოს შემოღობვა"



ქოგულეთის მუნიციპალიტეტი ს/ბზა სამეურნეო ეზოს შემოღობვა



საპროექტო მონაკვეთი

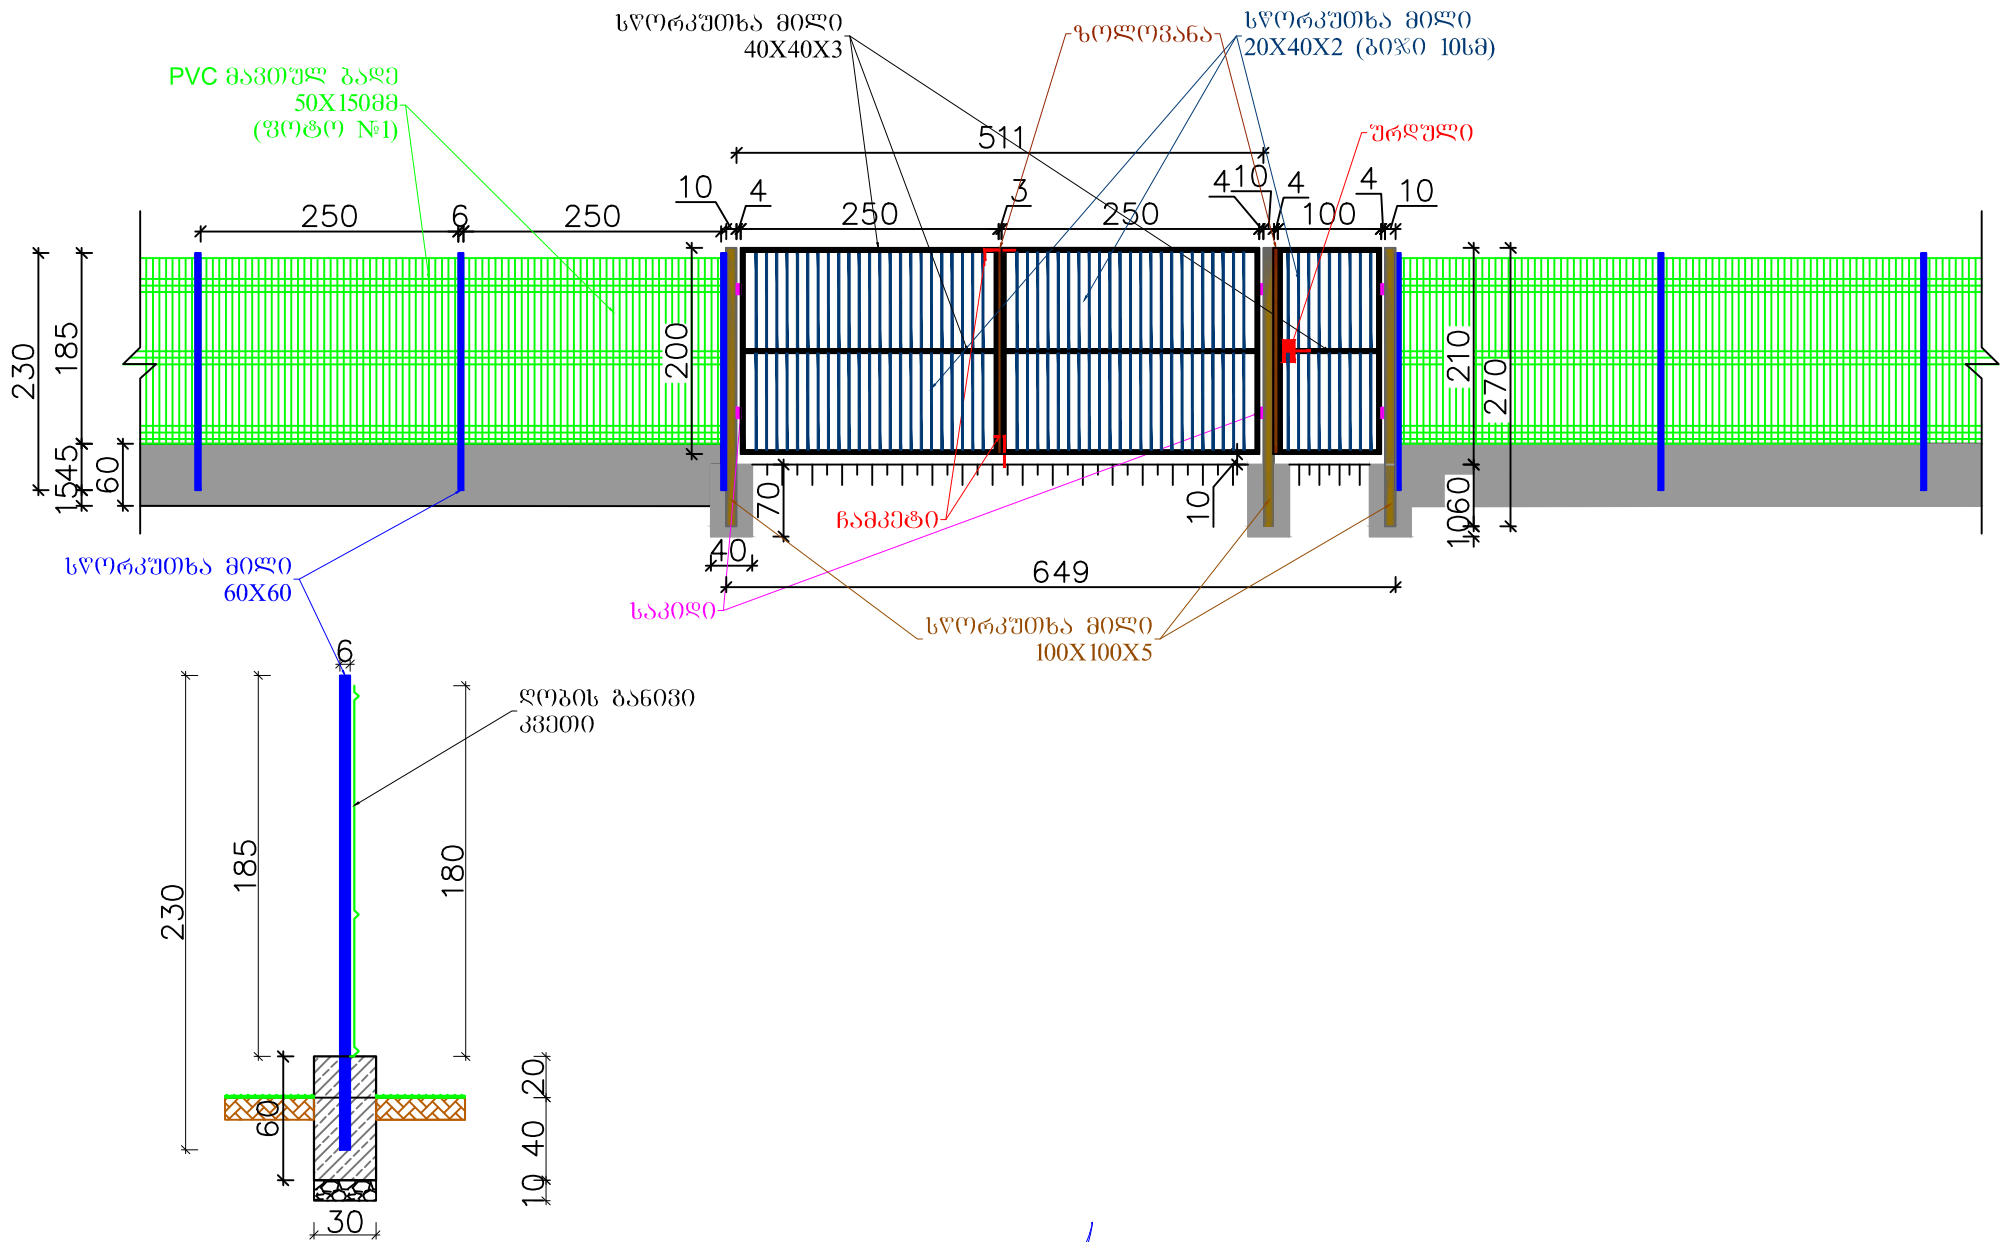

დამკვეთი აჭარის არ. ფინანსთა და ეკონომიკის სამინისტროს სამკვეთელო დაწესებულება საავტომობილო გზების დეპარტამენტი	შემსრულებელი შ.პ.ს. გზაპროექტი	დირექტორი პ. მიქელაძე ინჟინერი ვ. ლომია პროექტორი ბ. მიქელაძე	კომპლექტის მონტაჟი და სვლა სამუშაო უზრუნველყოფა ფასადი	დაამტკიცა: ნახაზის ნომერი 2 თარიღი 2021 მასშტაბი 1:100 ნახაზის ორიგინალური ზომა: A4 297X420
---	--	---	--	--