

454400.000 454600.000 454800.000 455000.000

4634600.000

4634600.000

4634400.000

4634400.000

4634200.000

4634200.000

454400.000 454600.000 454800.000 455000.000

შპს „გ ე ი“



LTD "G E O"

ქ. გორი. სამეფო ქუჩა 45  
T: 0370 27 02 63;  
geosaproekto@gmail.com  
45 St. Samefo. Gori. Georgia.

პროექტის დასახელება:

კასპის მუნიციპალიტეტში  
იდეალური მაგისტრალური არხის  
რეაბილიტაცია-მოდერნიზაცია-  
აღჭურვის დეტალური საინჟინრო  
პროექტი.

(III კვტაპი)

დირექტორი:

მ. გიორგაშვილი


მთ. ინჟინერი:

თ. ნამორაძე

პირობითი აღნიშვნა:

საპროექტო

არსებული

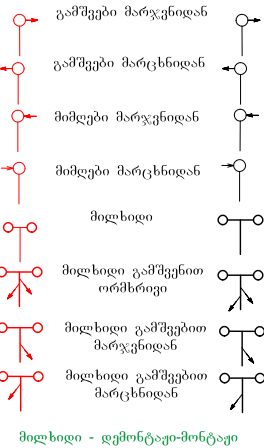

- სახნავი
- მრავალწლიანი
- შერეული(სახნავი და მრწ)
- საკარმიდამო

მაგისტრალური არხი  
ტოპოგრაფიული გეგმა  
პკ 0+00 პკ 5+50

10.12.2020

ფურცელი:

მასშტაბი:  
პოროზონტალური:  
1 : 2000  
იზოპიფების  
კვეთა 0.5 მ.

1-3.1



455000.000

455200.000

455400.000

455600.000

4635000.000


4634800.000

4634600.000

4635000.000

4634800.000

4634600.000

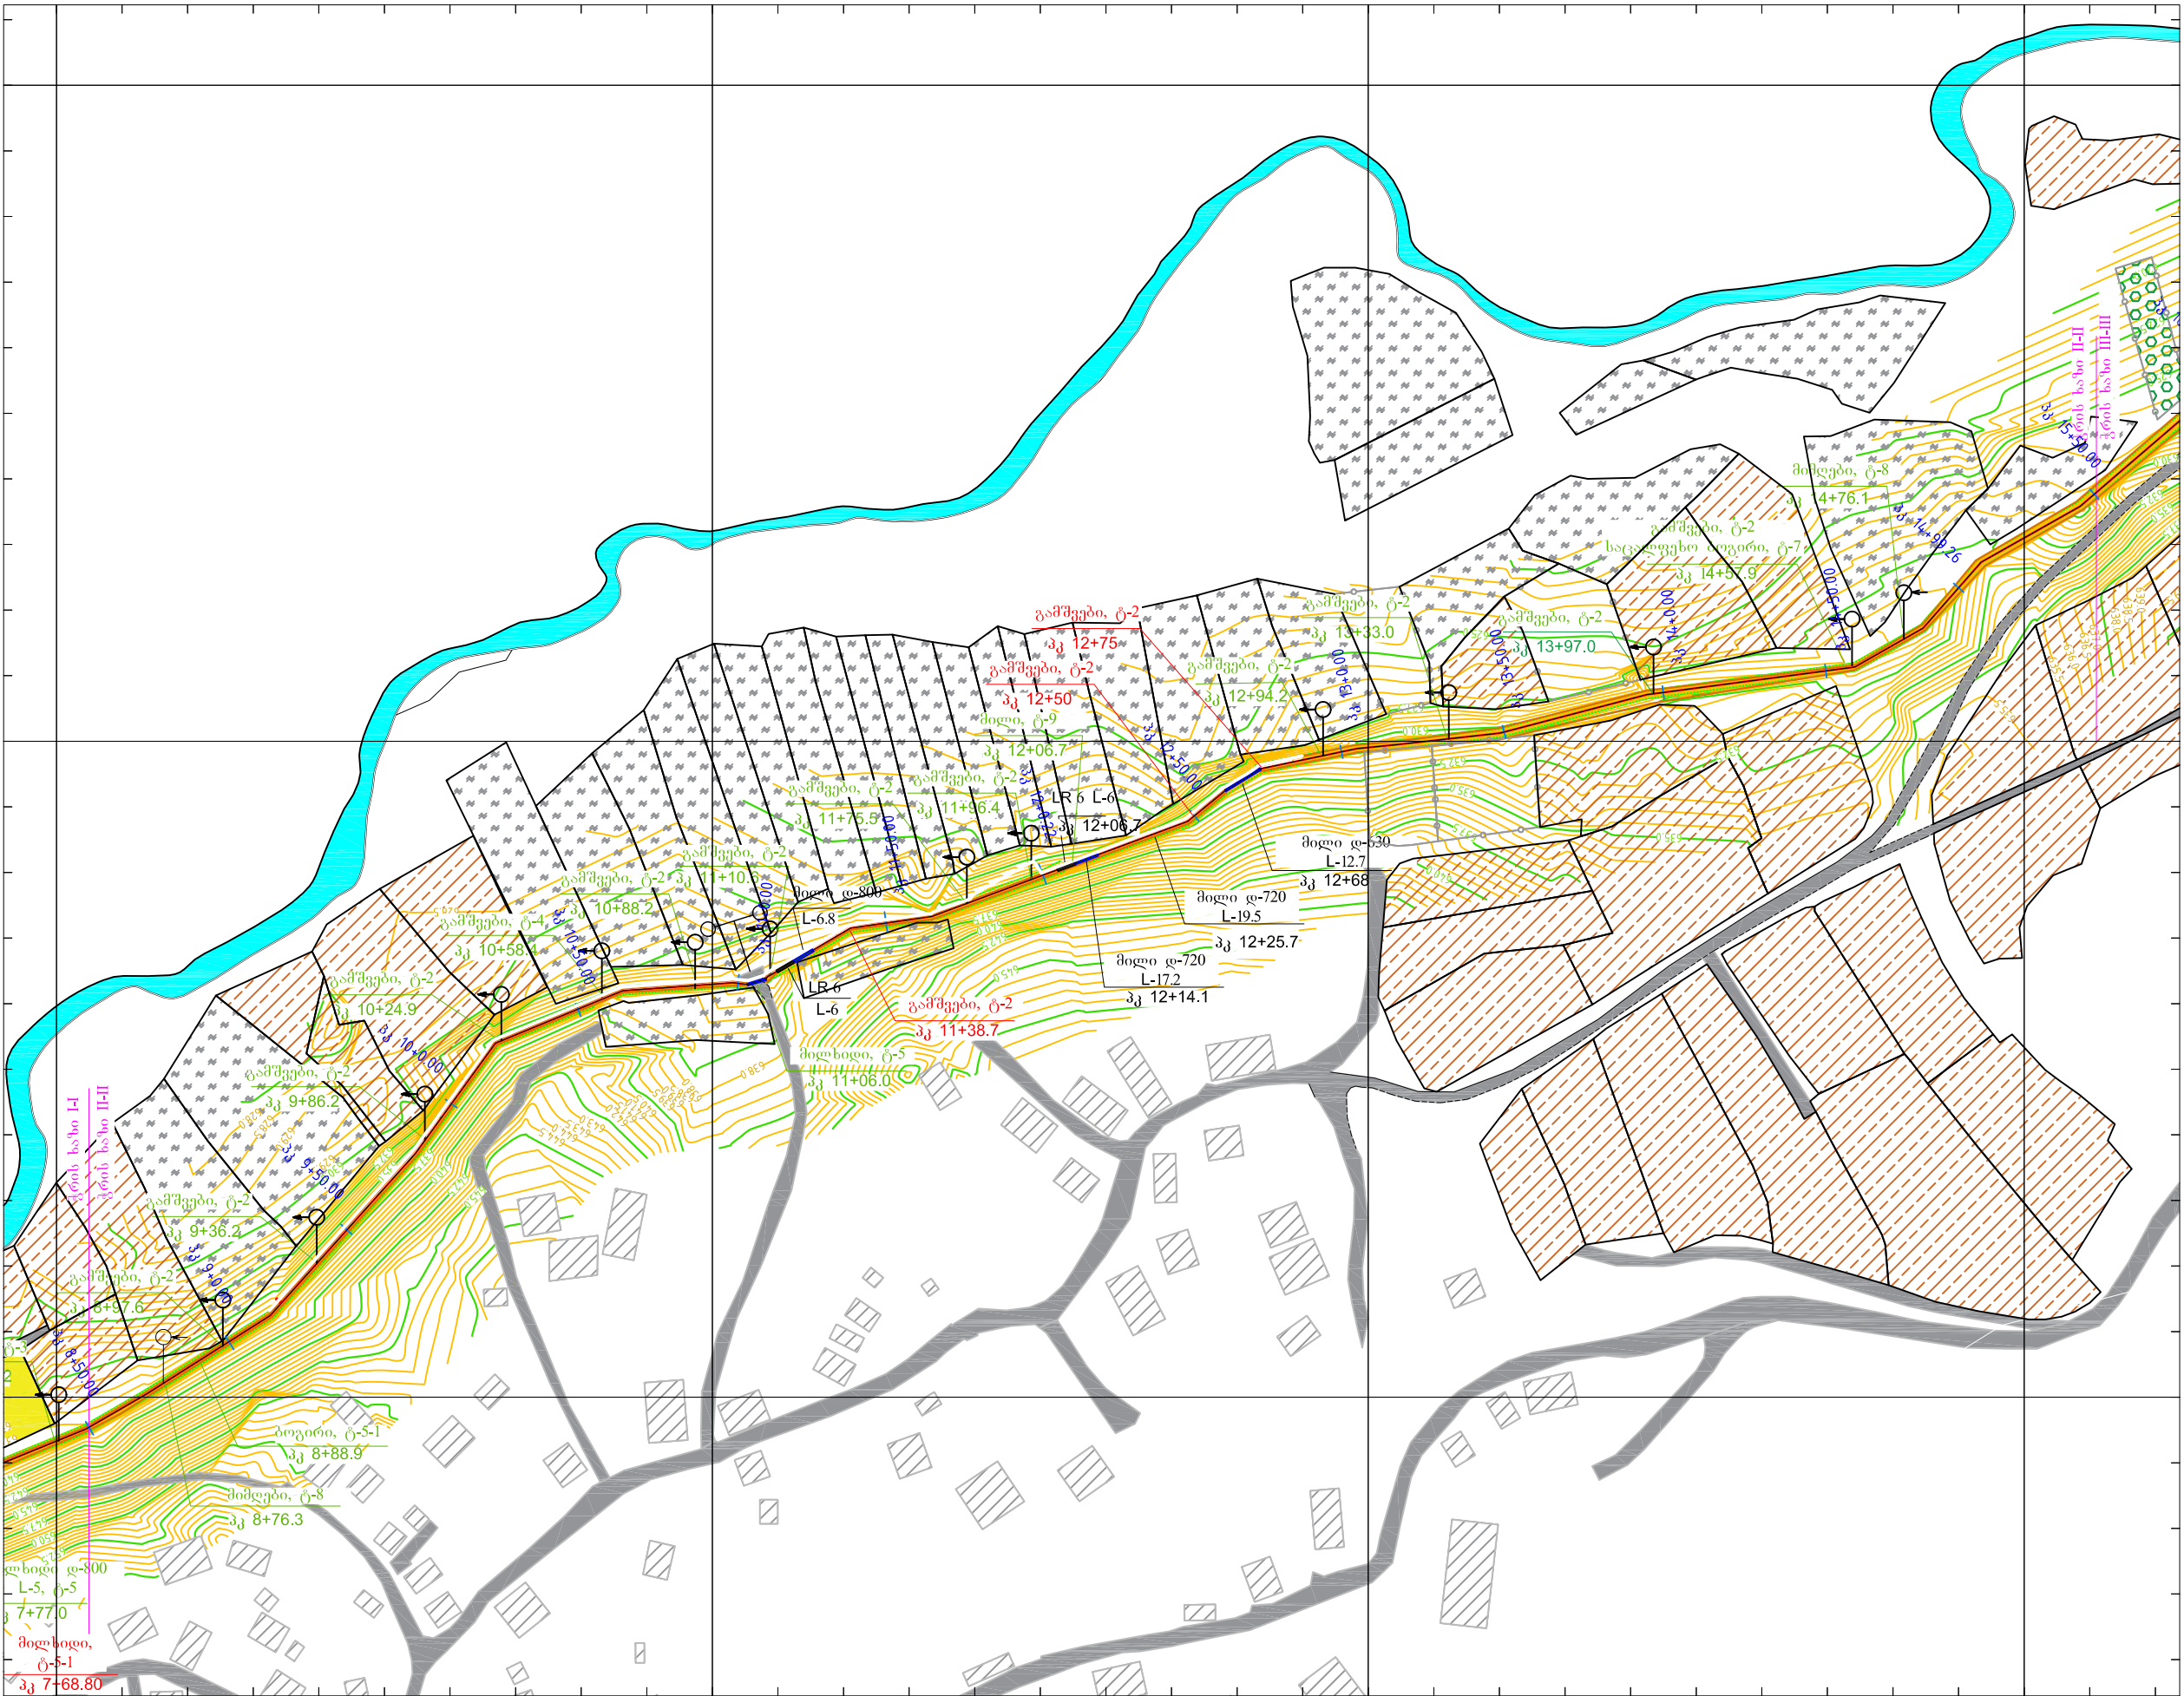

455000.000

455200.000

455400.000

455600.000

შპს „გ ე ო“



LTD "G E O"

ქ. გორი, სამეფო ქუჩა 45  
T: 0370 27 02 63;  
geosaproekto@gmail.com  
45 St. Samefo. Gori, Georgia.

პროექტის დასახელება:

კასპის მუნიციპალიტეტში  
იღლეთის მაგისტრალური არხის  
რეაბილიტაცია-მოდერნიზაცია-  
აღჭურვის დეტალური საინჟინრო  
პროექტი.

(III კვანძი)

დირექტორი:

მ. გიორგაშვილი


მთ. ინჟინერი:

თ. ნამორაძე

პირობითი აღნიშვნა:

საპროექტო

არსებული

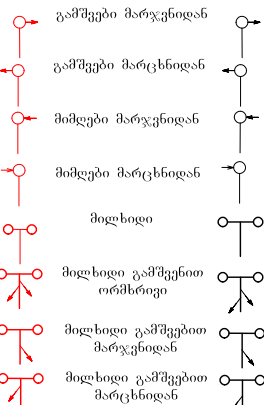

მიწის დ-800 - დეტალური-მონტაჟი

- სახნავი
- მრავალწლიანი
- შერეული(სახნავი და მრწ)
- საკარმიდამო

მაგისტრალური არხი

ტოპოგრაფიული გეგმა

პკ 0+00 პკ 5+50


10.12.2020

ფურცელი:

მასშტაბი:  
პროპორციული:  
1 : 2000  
იზოპიქსების  
კვეთა 0.5 მ.

1-3.2



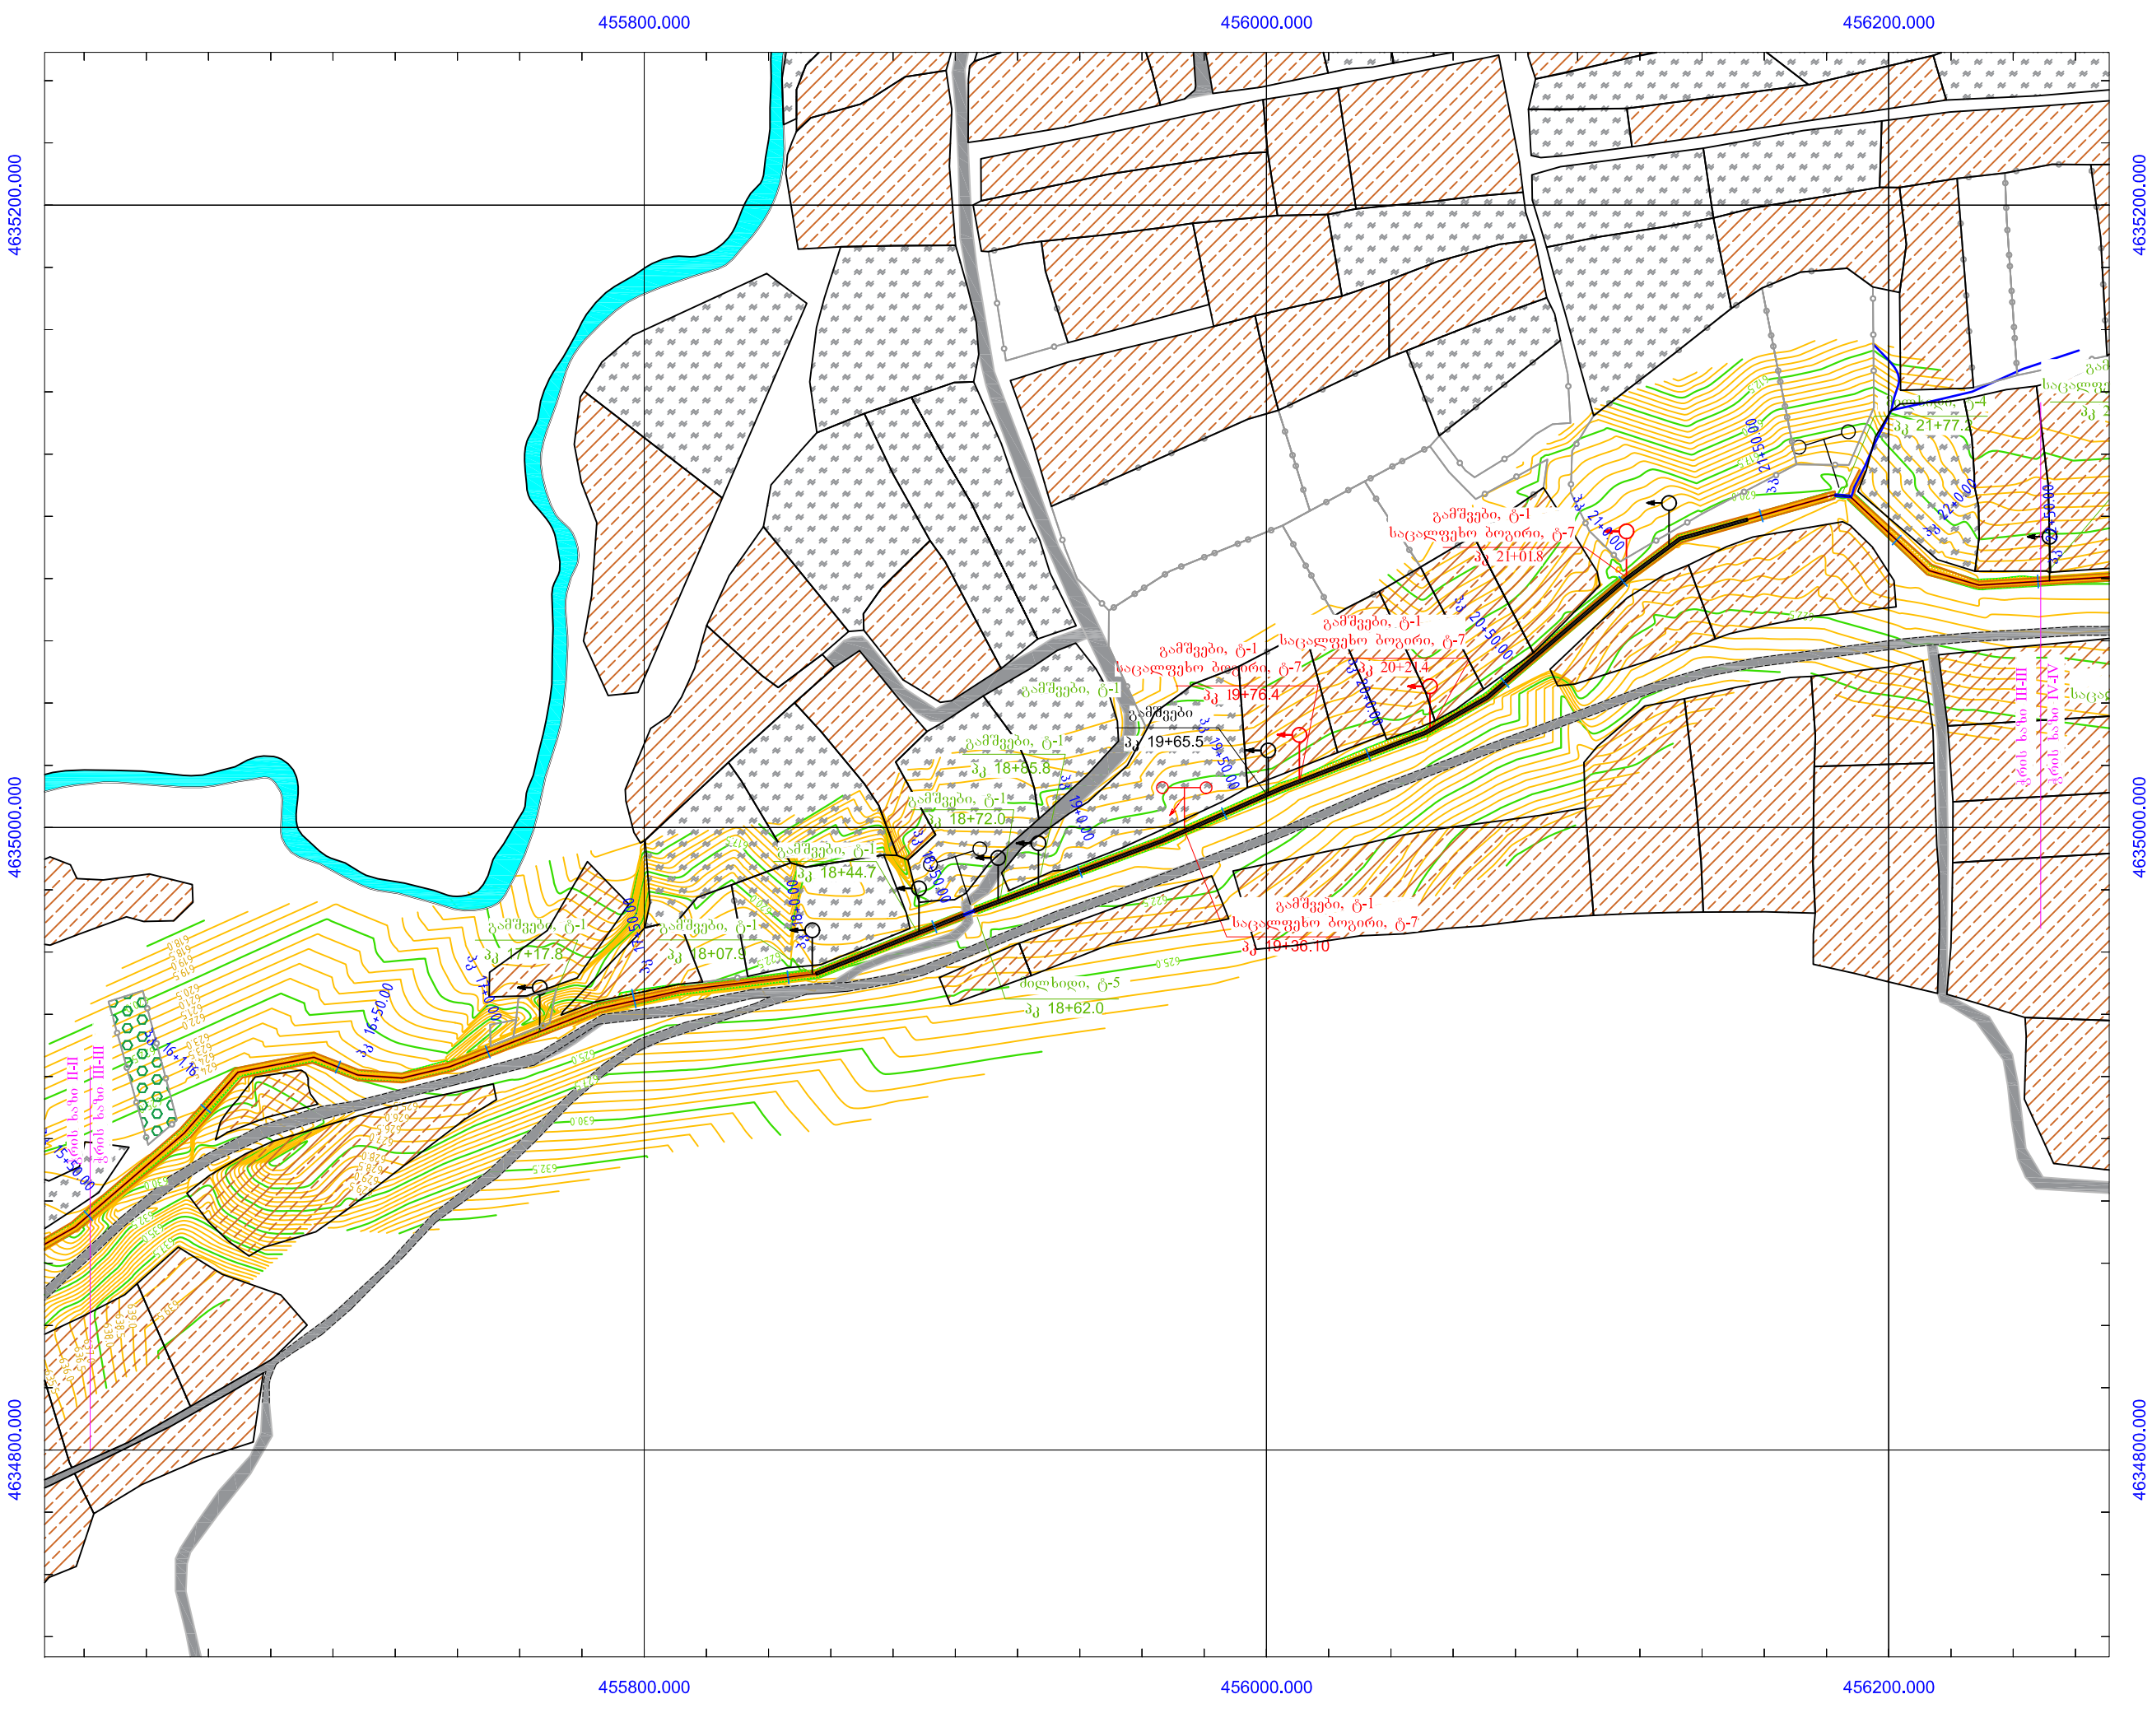

**შპს „გ ე ო“**

**LTD "G E O"**

ქ. გორი, სამეფო ქუჩა 45  
T: 0370 27 02 63;  
geosaproekto@gmail.com  
45 St. Samefo. Gori, Georgia.

პროექტის დასახელება:

კასპის მუნიციპალიტეტში  
იღლეთის მაგისტრალური არხის  
რეაბილიტაცია-მოდერნიზაცია-  
აღჭურვის დეტალური საინჟინრო  
პროექტი.

**(III კვება)**

|                |  |
|----------------|--|
| დირექტორი:     |  |
| მ. გიორგაშვილი |  |
| მთ. ინჟინერი:  |  |
| თ. ნამორაძე    |  |

**პირობითი აღნიშვნა:**

საპროექტო არსებული


|                                |  |
|--------------------------------|--|
| გამშენი მარჯვნიდან             |  |
| გამშენი მარცხნიდან             |  |
| მიღლეთი მარჯვნიდან             |  |
| მიღლეთი მარცხნიდან             |  |
| მიღხილი                        |  |
| მიღხილი გამშენით<br>ორმხრივ    |  |
| მიღხილი გამშენით<br>მარჯვნიდან |  |
| მიღხილი გამშენით<br>მარცხნიდან |  |
| მიღხილი - დემონტაჟ-მონტაჟი     |  |

სახნავი  
მრავალწლიანი  
შერეული(სახნავი  
და მრწ)  
საკარმიდამო

მაგისტრალური არხი  
ტოპოგრაფიული გეგმა  
პკ 15+50 პკ 22+50

|                                                                        |          |
|------------------------------------------------------------------------|----------|
| 10.12.2020                                                             | ფურცელი: |
| მასშტაბი:<br>ჰორიზონტალური:<br>1 : 2000<br>იზოპიფსების<br>კვება 0.5 მ. | 1—3.3    |



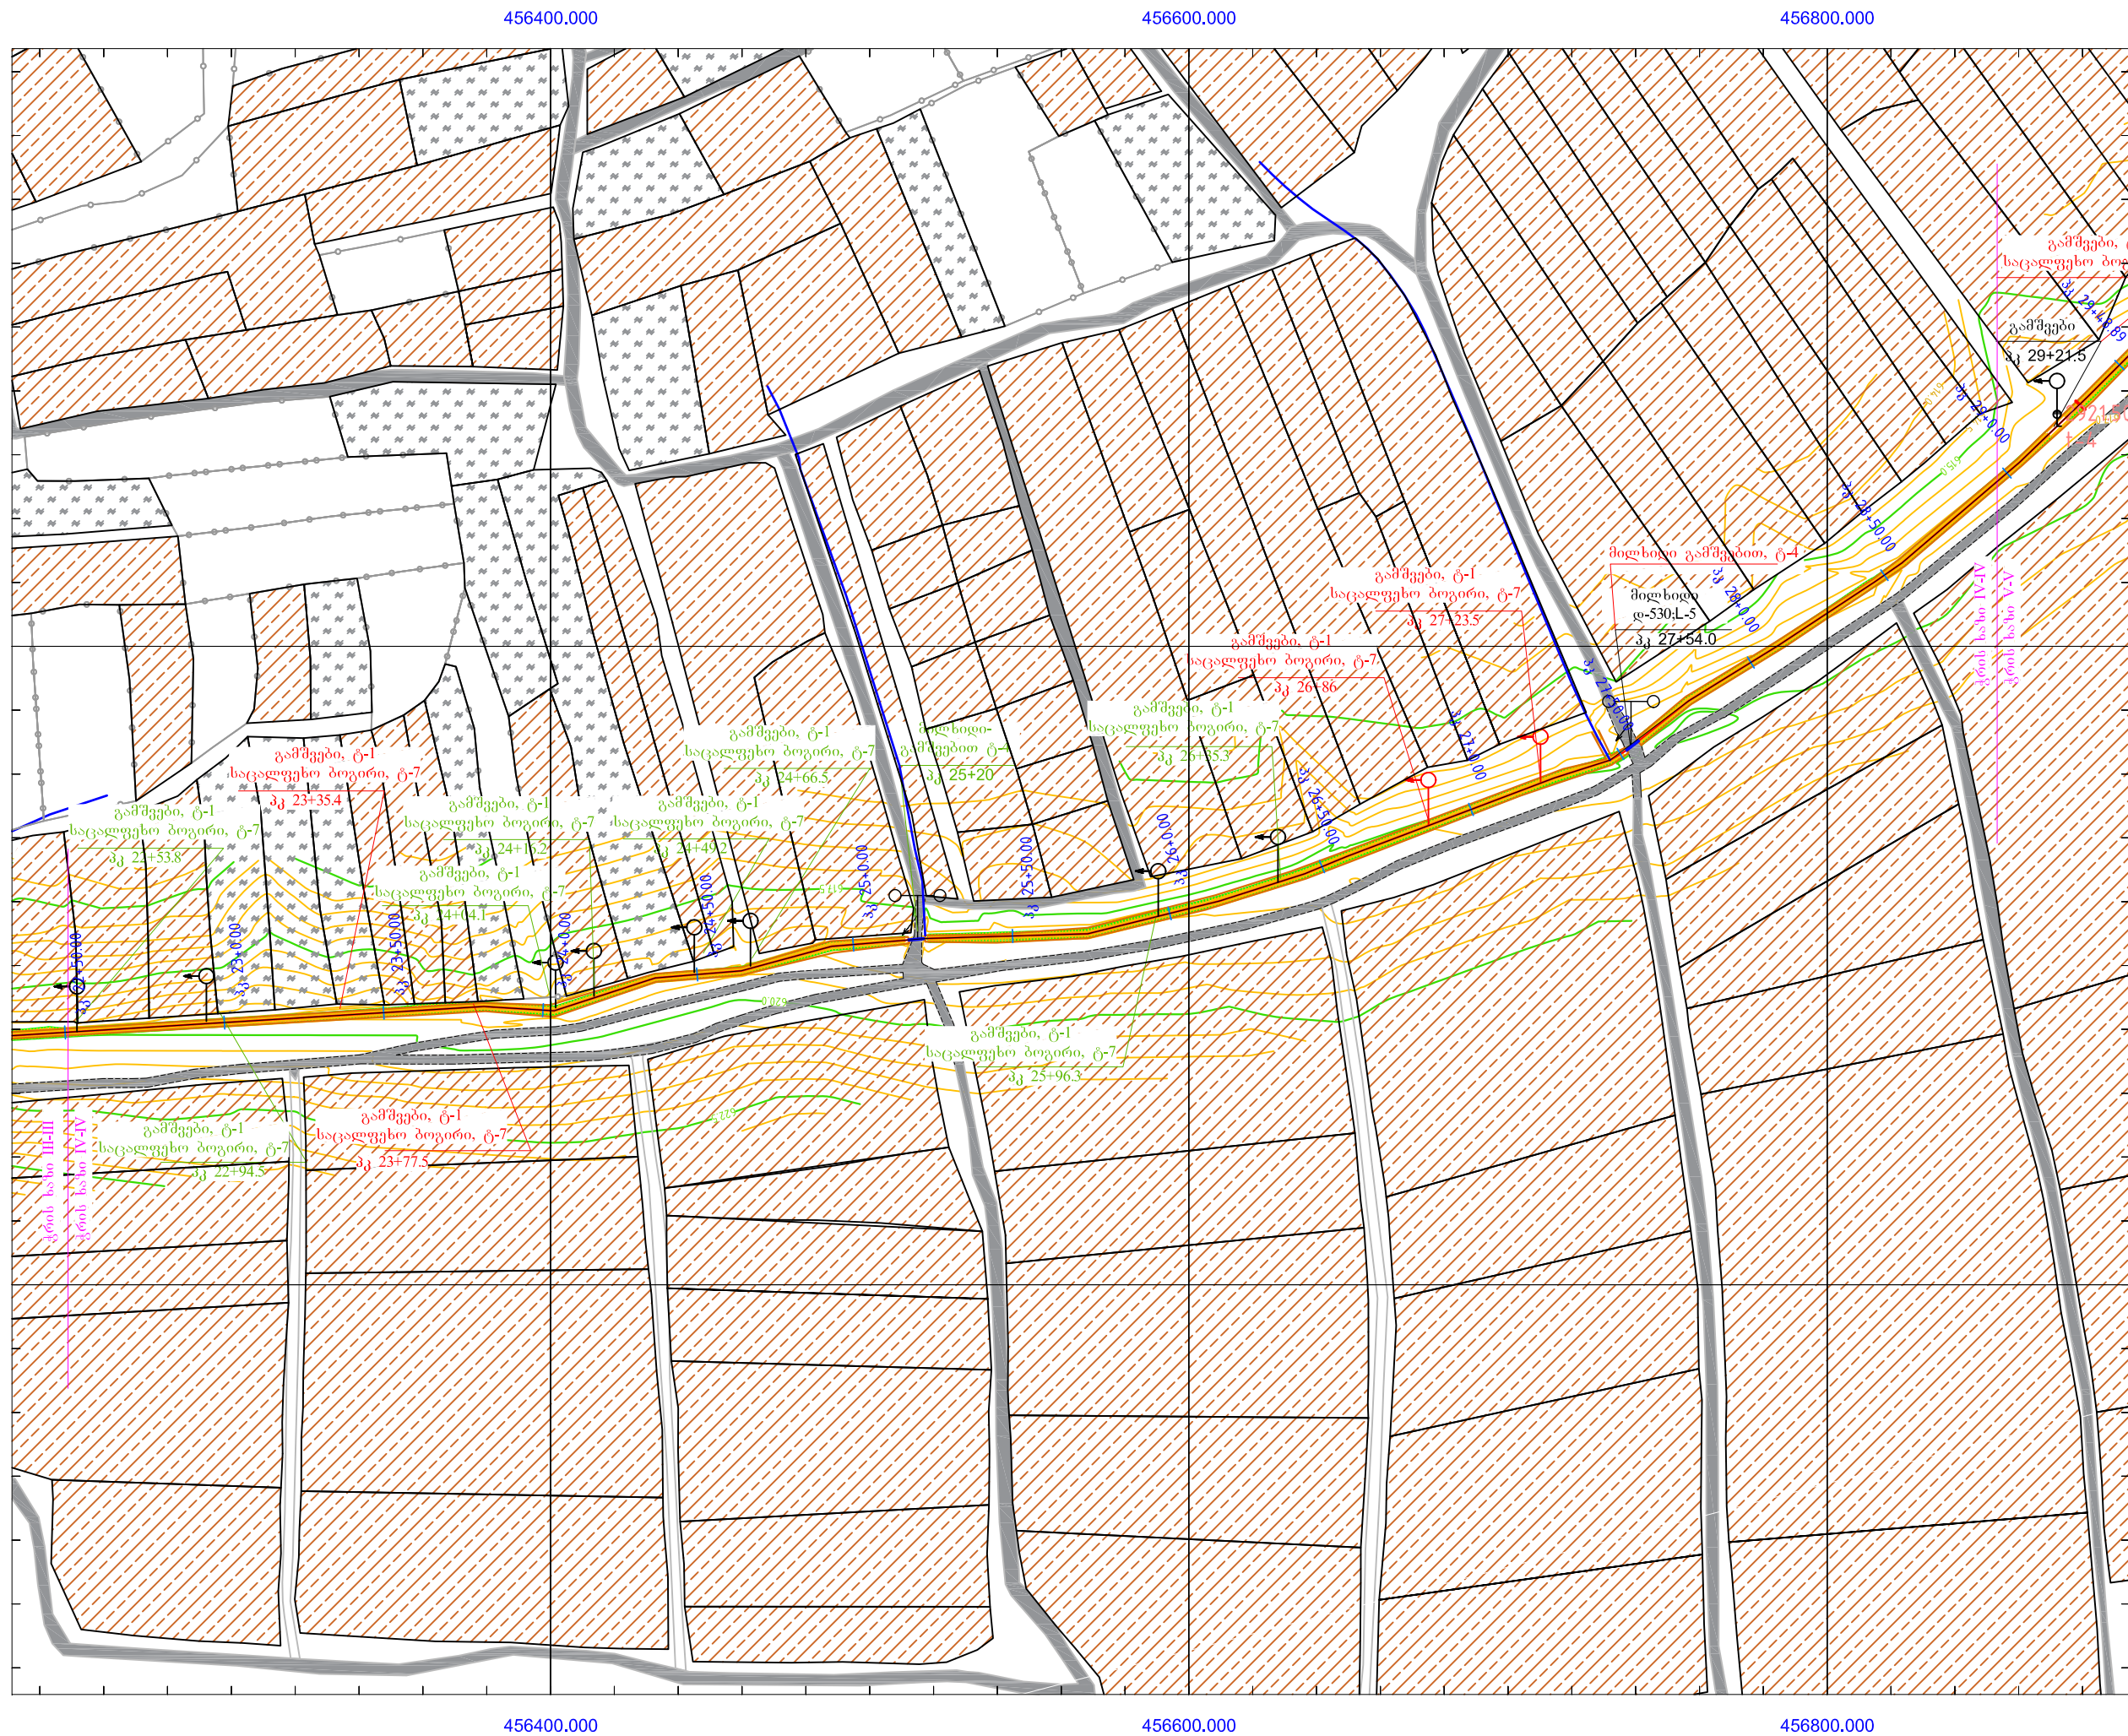

შპს „ბ ე მ“



**LTD "G E O"**

ქ. გორი, სამეფო ქუჩა 45  
T: 0370 27 02 63;  
[geosaproekto@gmail.com](mailto:geosaproekto@gmail.com)  
45 St. Samefo, Gori, Georgia.

პროექტის დასახელება:

კასპის მუნიციპალიტეტში  
იდლეტის მაგისტრალური არხის  
რეაბილიტაცია-მოდერნიზაცია-  
აღჭურვის დეტალური საინჟინრო  
პროექტი.

(II ეტიმოლოგია)

დირექტორი:


|                |  |
|----------------|--|
| მ. გიორგაშვილი |  |
|----------------|--|

მთ. ინჟინერი:  
მ. ნ. მთაბრაძე


პირობითი აღნიშვნა:

საპროექტო

არსებული

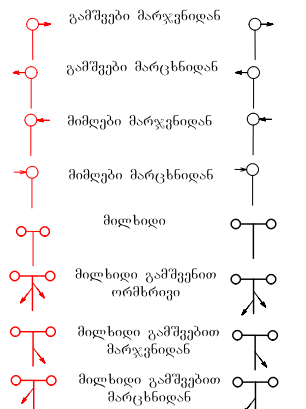

მილხიდი - დემონტაჟი-მონტაჟი

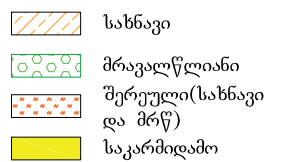

მაგისტრალური არხი

ტოპოგრაფიული გეგმა

$$3_3 \ 22+50 \quad 3_3 \ 29+00$$

10.12.2020

პურცელი:


|   |
|---|
| <p>მასშტაბი:<br/>         ჰორიზონტალური:<br/>         1 : 2000<br/>         იზოჰიფსების<br/>         კვეთა 0.5 მ.</p> |
|---|

1-3.4







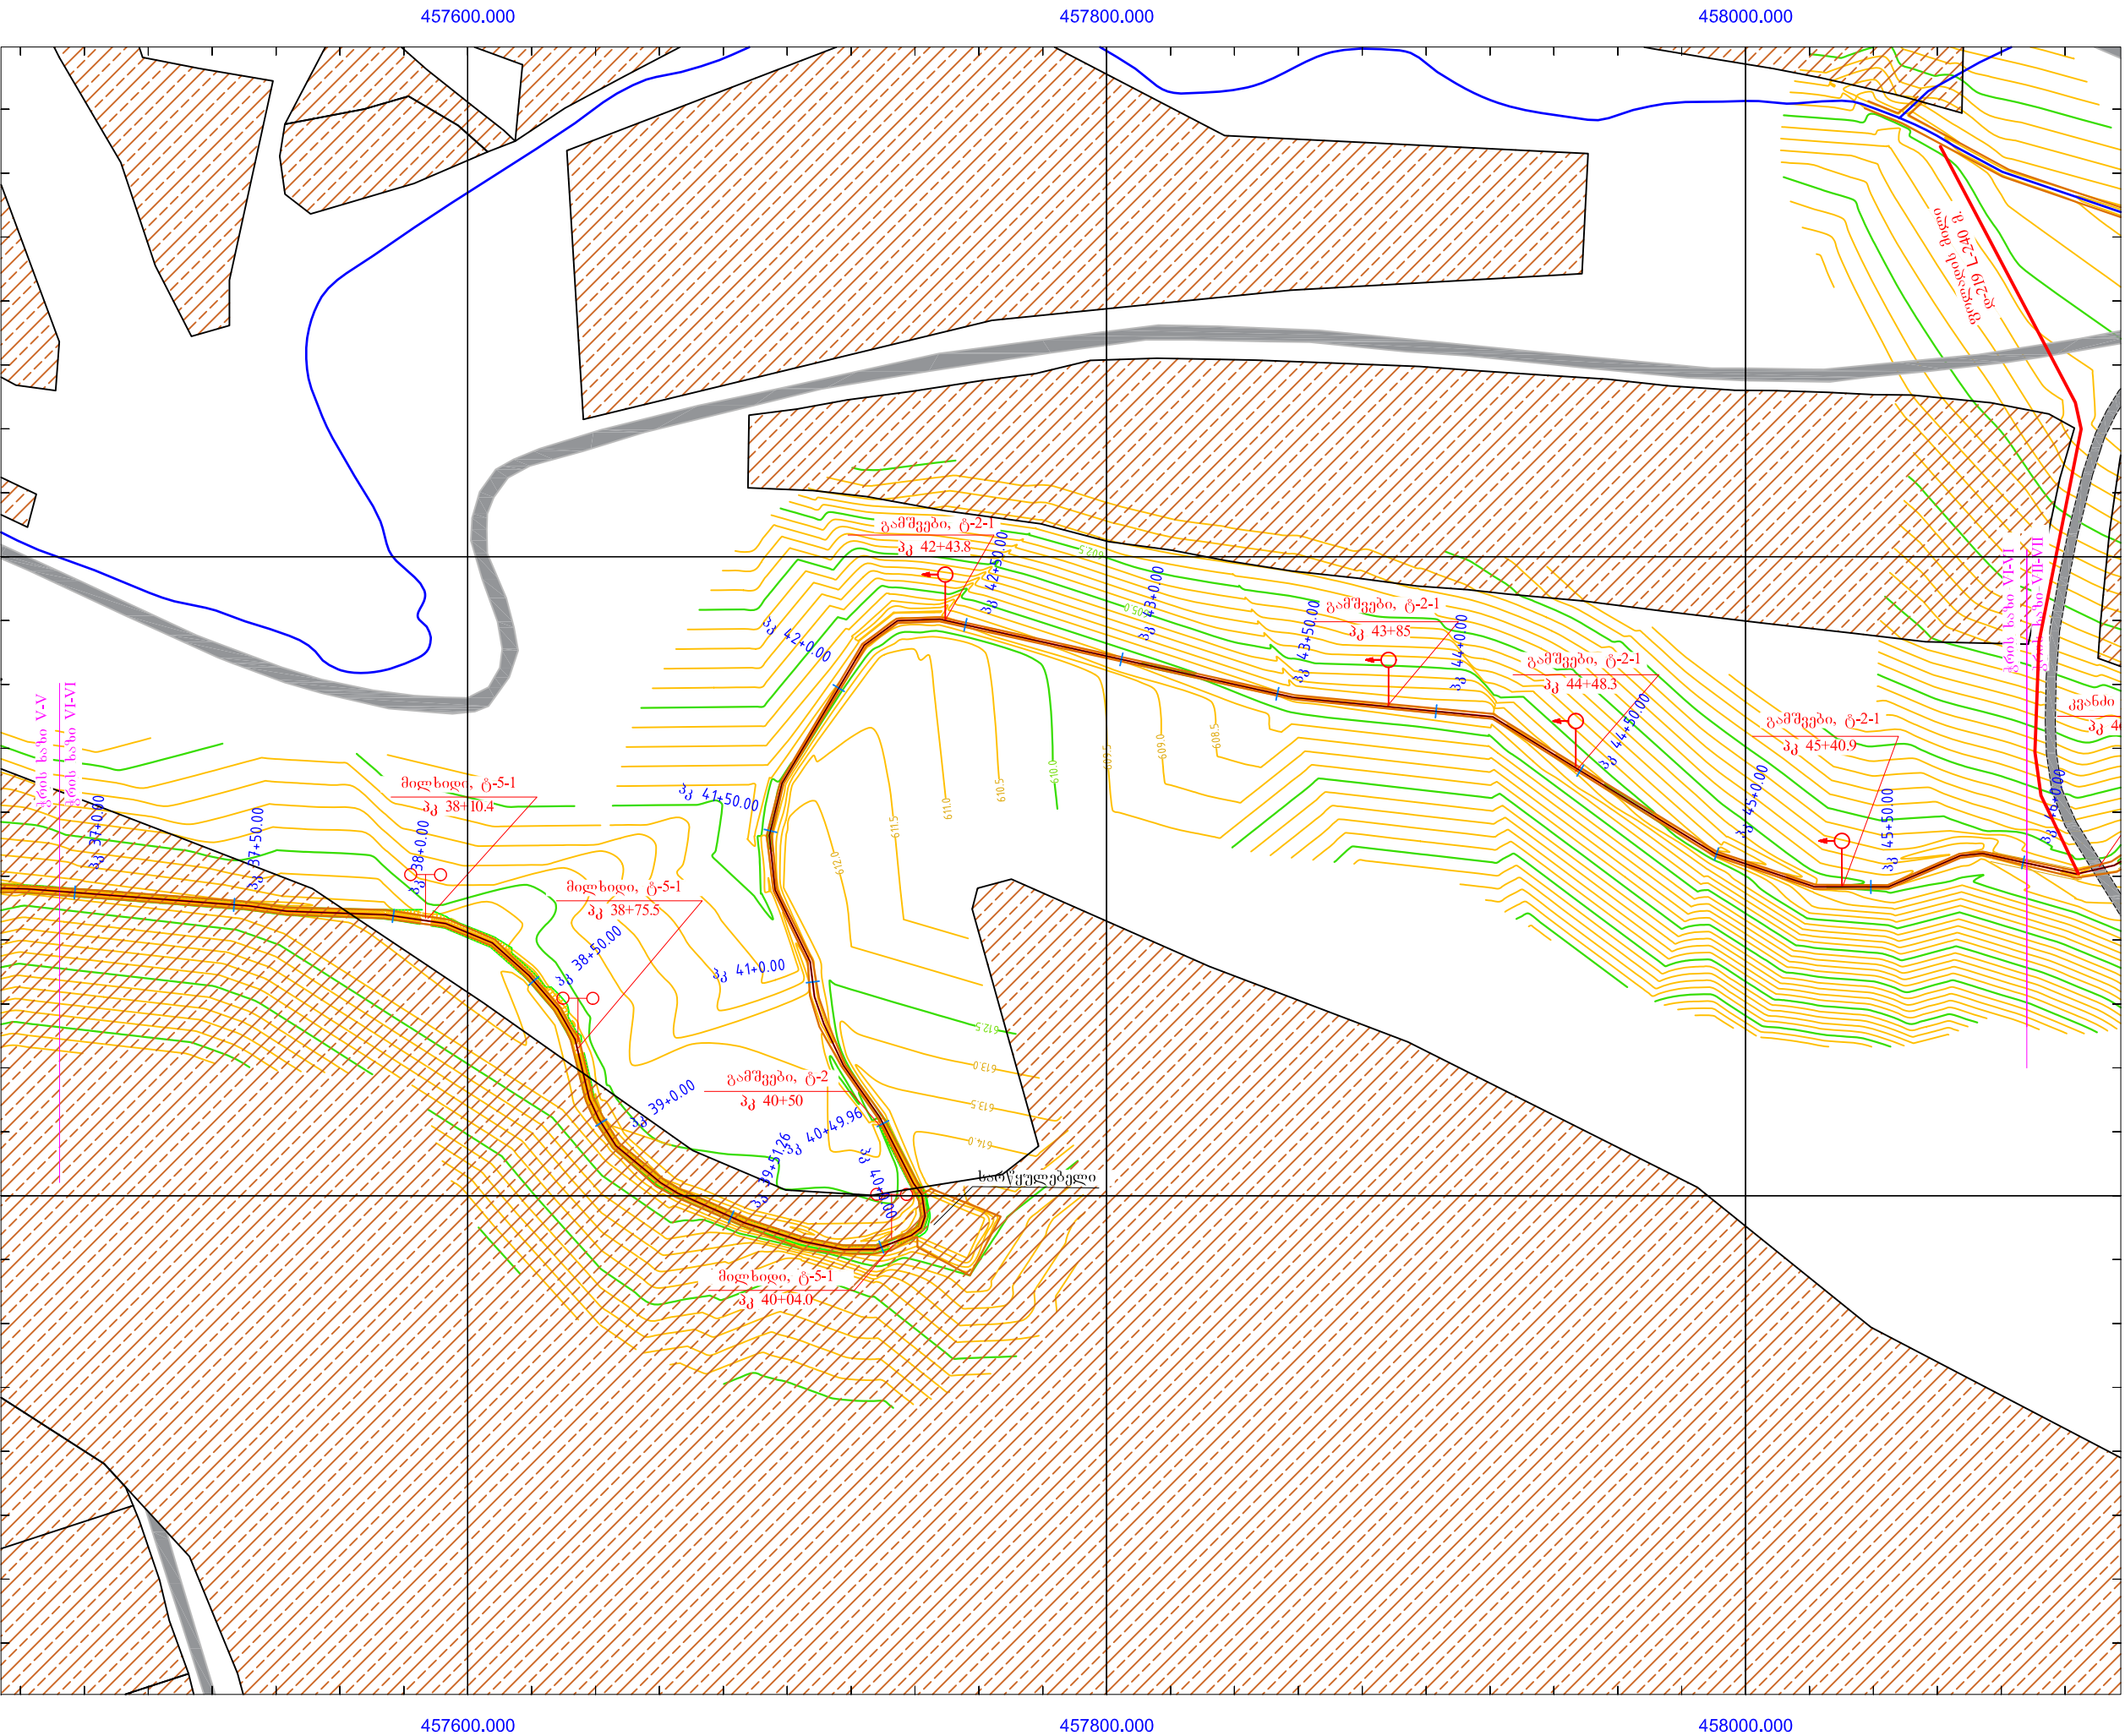

**შპს „ბ ე ო“**

**LTD "G E O"**

ქ. გორი, სამეფო ქუჩა 45  
T: 0370 27 02 63;  
[geosaproekto@gmail.com](mailto:geosaproekto@gmail.com)  
45 St. Samefo, Gori, Georgia.

პროექტის დასახელება:

კასპის მუნიციპალიტეტში  
იდლეის მაგისტრალური არხის  
რეაბილიტაცია-მოდერნიზაცია-  
აღჭურვის დეტალური საინჟინრო  
პროექტი.

**(III ვერსია)**

|                |  |
|----------------|--|
| დირექტორი:     |  |
| მ. გიორგაშვილი |  |
| მთ. ინჟინერი:  |  |
| თ. ნამორაძე    |  |

**პირობითი აღნიშვნა:**

საპროექტო არსებული


|                                |                                |
|--------------------------------|--------------------------------|
| გამშენი მარჯვნიდან             | გამშენი მარცხნიდან             |
| მიმდები მარჯვნიდან             | მიმდები მარცხნიდან             |
| მიღბილი                        | მიღბილი                        |
| მიღბილი გამშენით<br>ორმხრივ    | მიღბილი გამშენით<br>ორმხრივ    |
| მიღბილი გამშენით<br>მარჯვნიდან | მიღბილი გამშენით<br>მარცხნიდან |
| მიღბილი - დემონტაჟი-მონტაჟი    |                                |

სახნავი  
მრავალწლიანი  
შერეული(სახნავი და მრწ)  
საკარმიდამო

მაგისტრალური არხი  
ტოპოგრაფიული გეგმა  
პკ 37+00 პკ 46+00

|                                                                         |          |
|-------------------------------------------------------------------------|----------|
| 10.12.2020                                                              | ფურცელი: |
| მასშტაბი:<br>ჰორიზონტალური:<br>1 : 2000<br>იზოპიფსების<br>კვანძი 0.5 მ. | 1—3.6    |



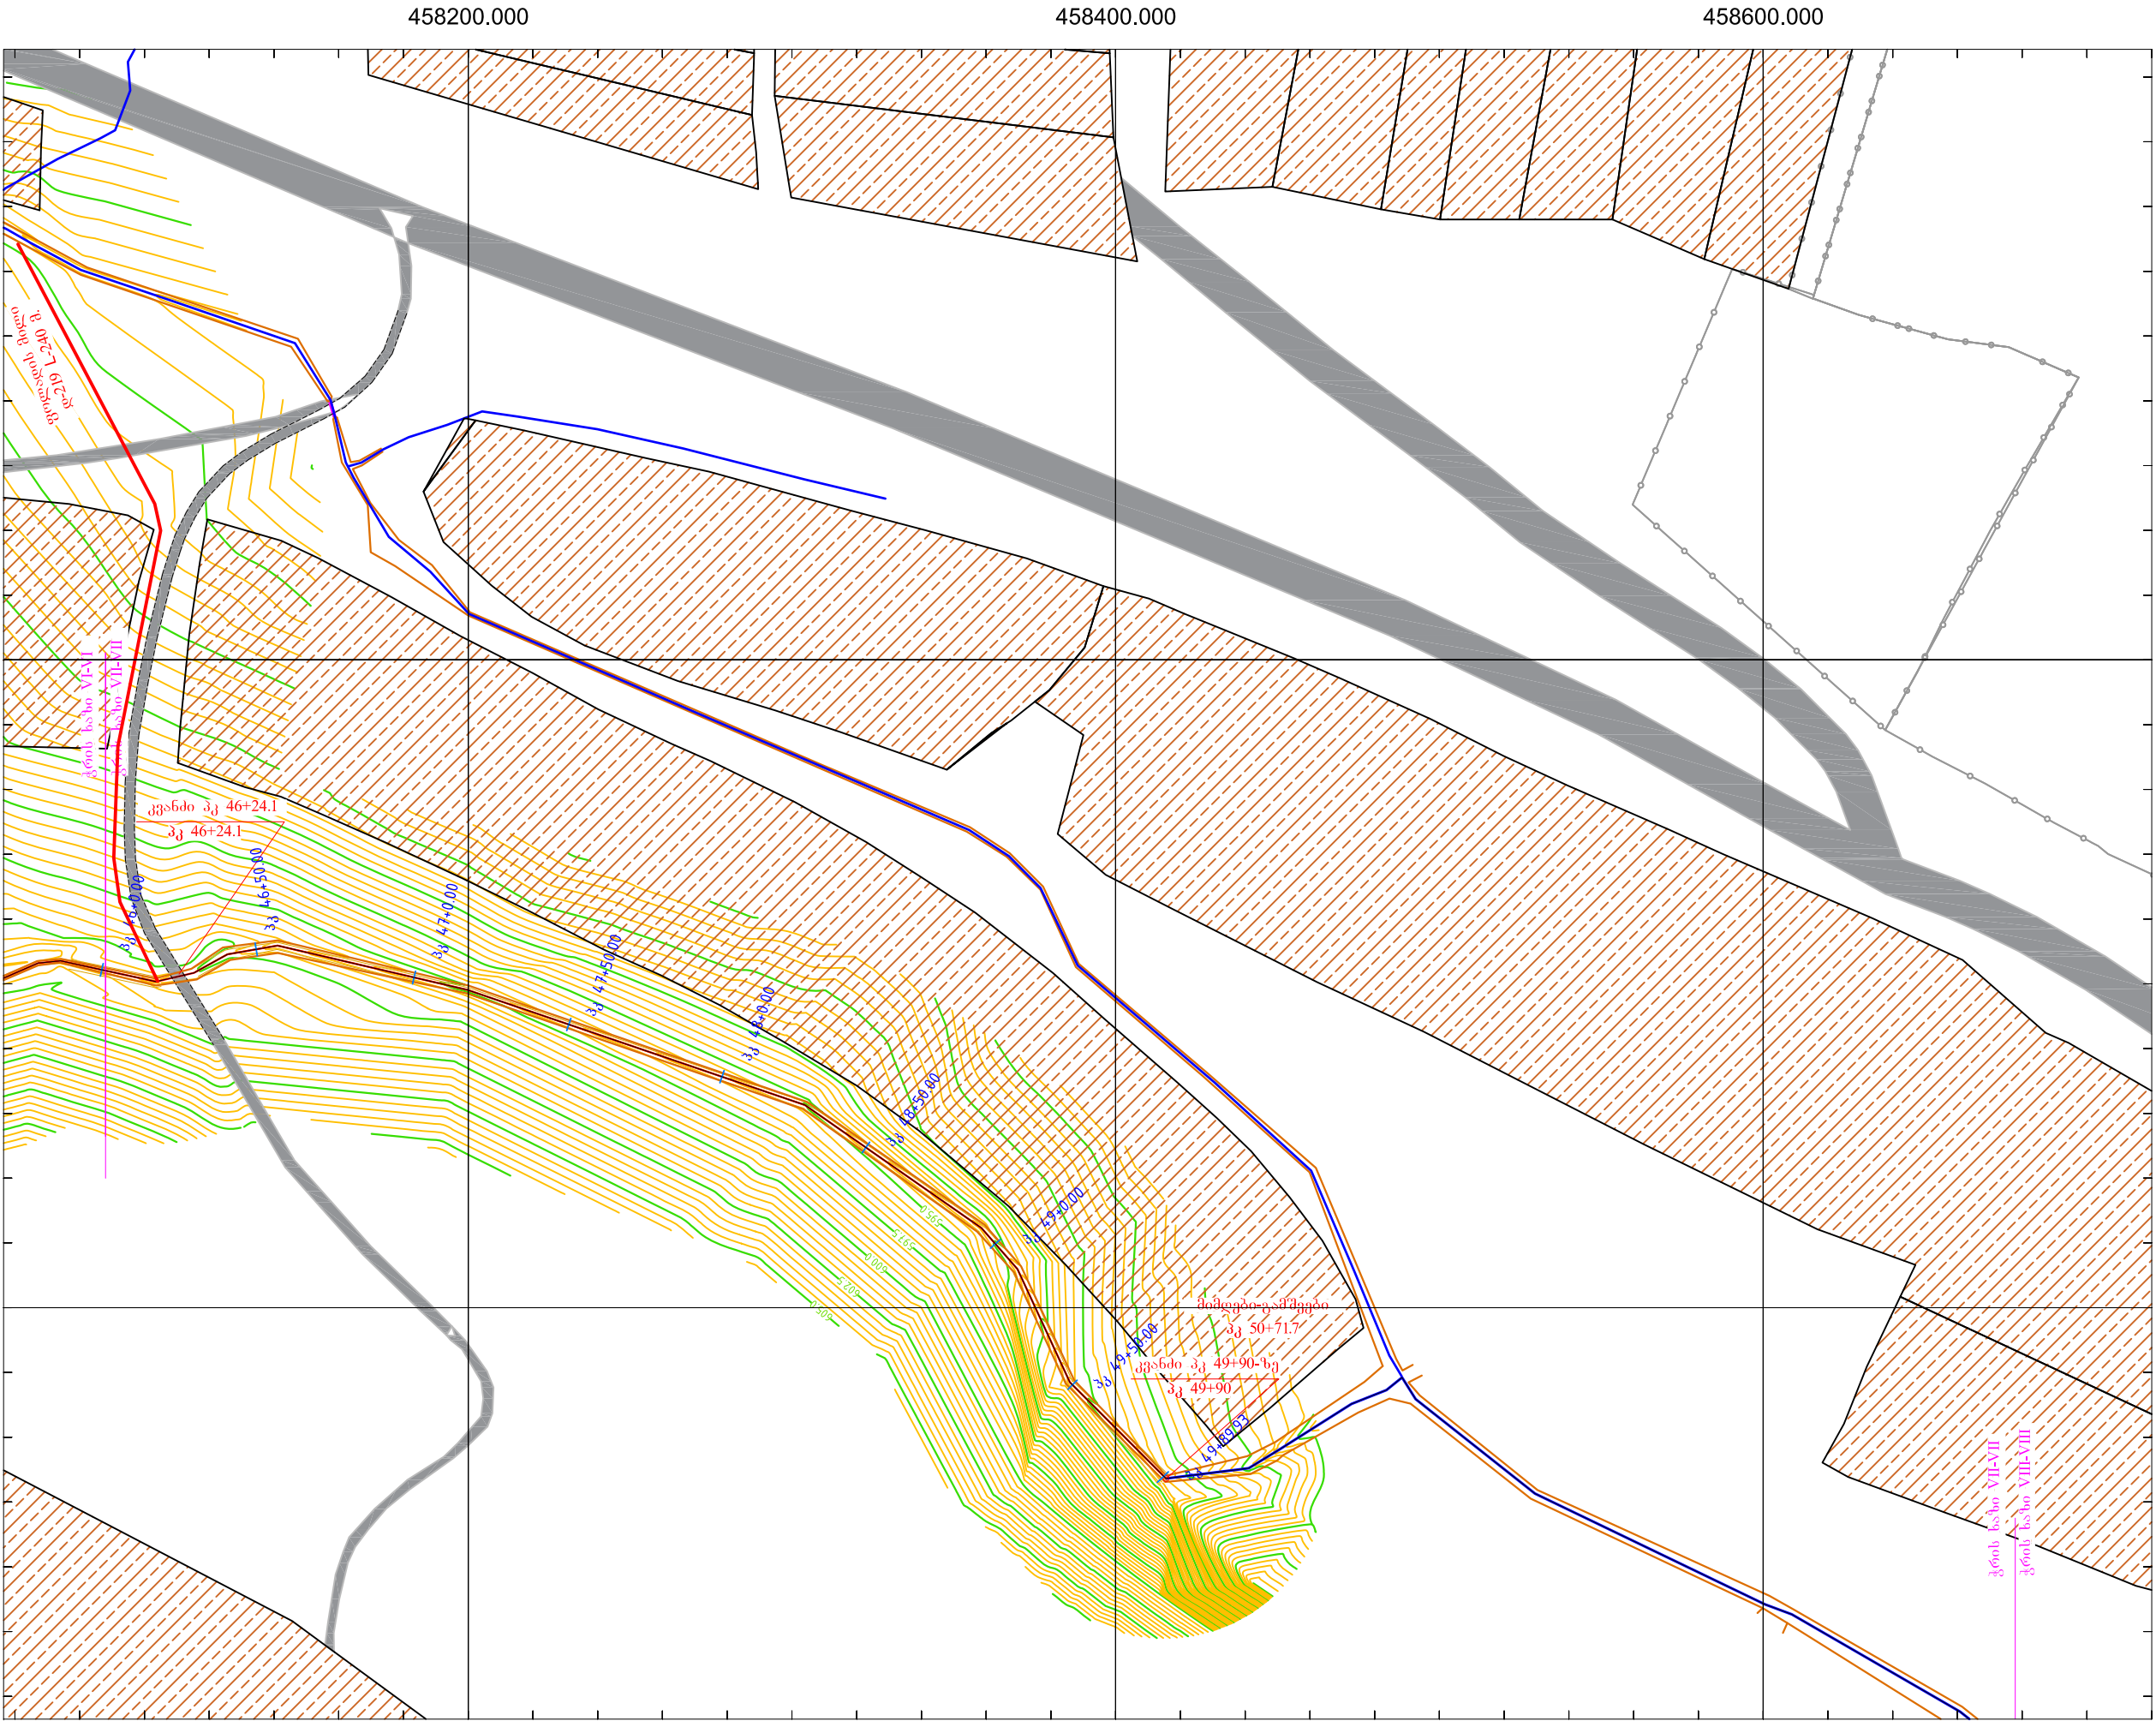

**შპს „ბ ე ო“**



**LTD "G E O"**

ქ. გორი. სამეფო ქუჩა 45  
T: 0370 27 02 63;  
[geosaproekto@gmail.com](mailto:geosaproekto@gmail.com)  
45 St. Samefo. Gori. Georgia.

პროექტის დასახელება:

კასპის მუნიციპალიტეტში  
იღლეთის მაგისტრალური არხის  
რეაბილიტაცია-მოდერნიზაცია-  
აღჭურვის დეტალური საინჟინრო  
პროექტი.

(წყობა)

|                |  |
|----------------|--|
| დირექტორი:     |  |
| მ. გიორგაშვილი |  |
| მთ. ინჟინერი:  |  |
| თ. ნამორაძე    |  |

პირობითი აღნიშვნა:

საპროექტო არსებული

|                                 |                                 |
|---------------------------------|---------------------------------|
| გამშვები მარჯვნიდან             | გამშვები მარცხნიდან             |
| მიმღები მარჯვნიდან              | მიმღები მარცხნიდან              |
| მიღხილი                         | მიღხილი                         |
| მიღხილი გამშვებით<br>ორმხრივ    | მიღხილი გამშვებით<br>ორმხრივ    |
| მიღხილი გამშვებით<br>მარჯვნიდან | მიღხილი გამშვებით<br>მარჯვნიდან |
| მიღხილი გამშვებით<br>მარცხნიდან | მიღხილი გამშვებით<br>მარცხნიდან |

მიღხილი - დემონტაჟი-მონტაჟი

|  |                            |
|--|----------------------------|
|  | სახნავი                    |
|  | მრავალწლიანი               |
|  | შერეული(სახნავი<br>და მრწ) |
|  | საკარმიდამო                |

მაგისტრალური არხი

ტოპოგრაფიული გეგმა

პკ 46+00    პკ 49+90

|                                                                        |          |
|------------------------------------------------------------------------|----------|
| 10.12.2020                                                             | ფურცელი: |
| მასშტაბი:<br>ჰორიზონტალური:<br>1 : 2000<br>იზოჰიფსების<br>კვეთა 0.5 მ. | 1—3.7    |