


გ ე გ მ ა

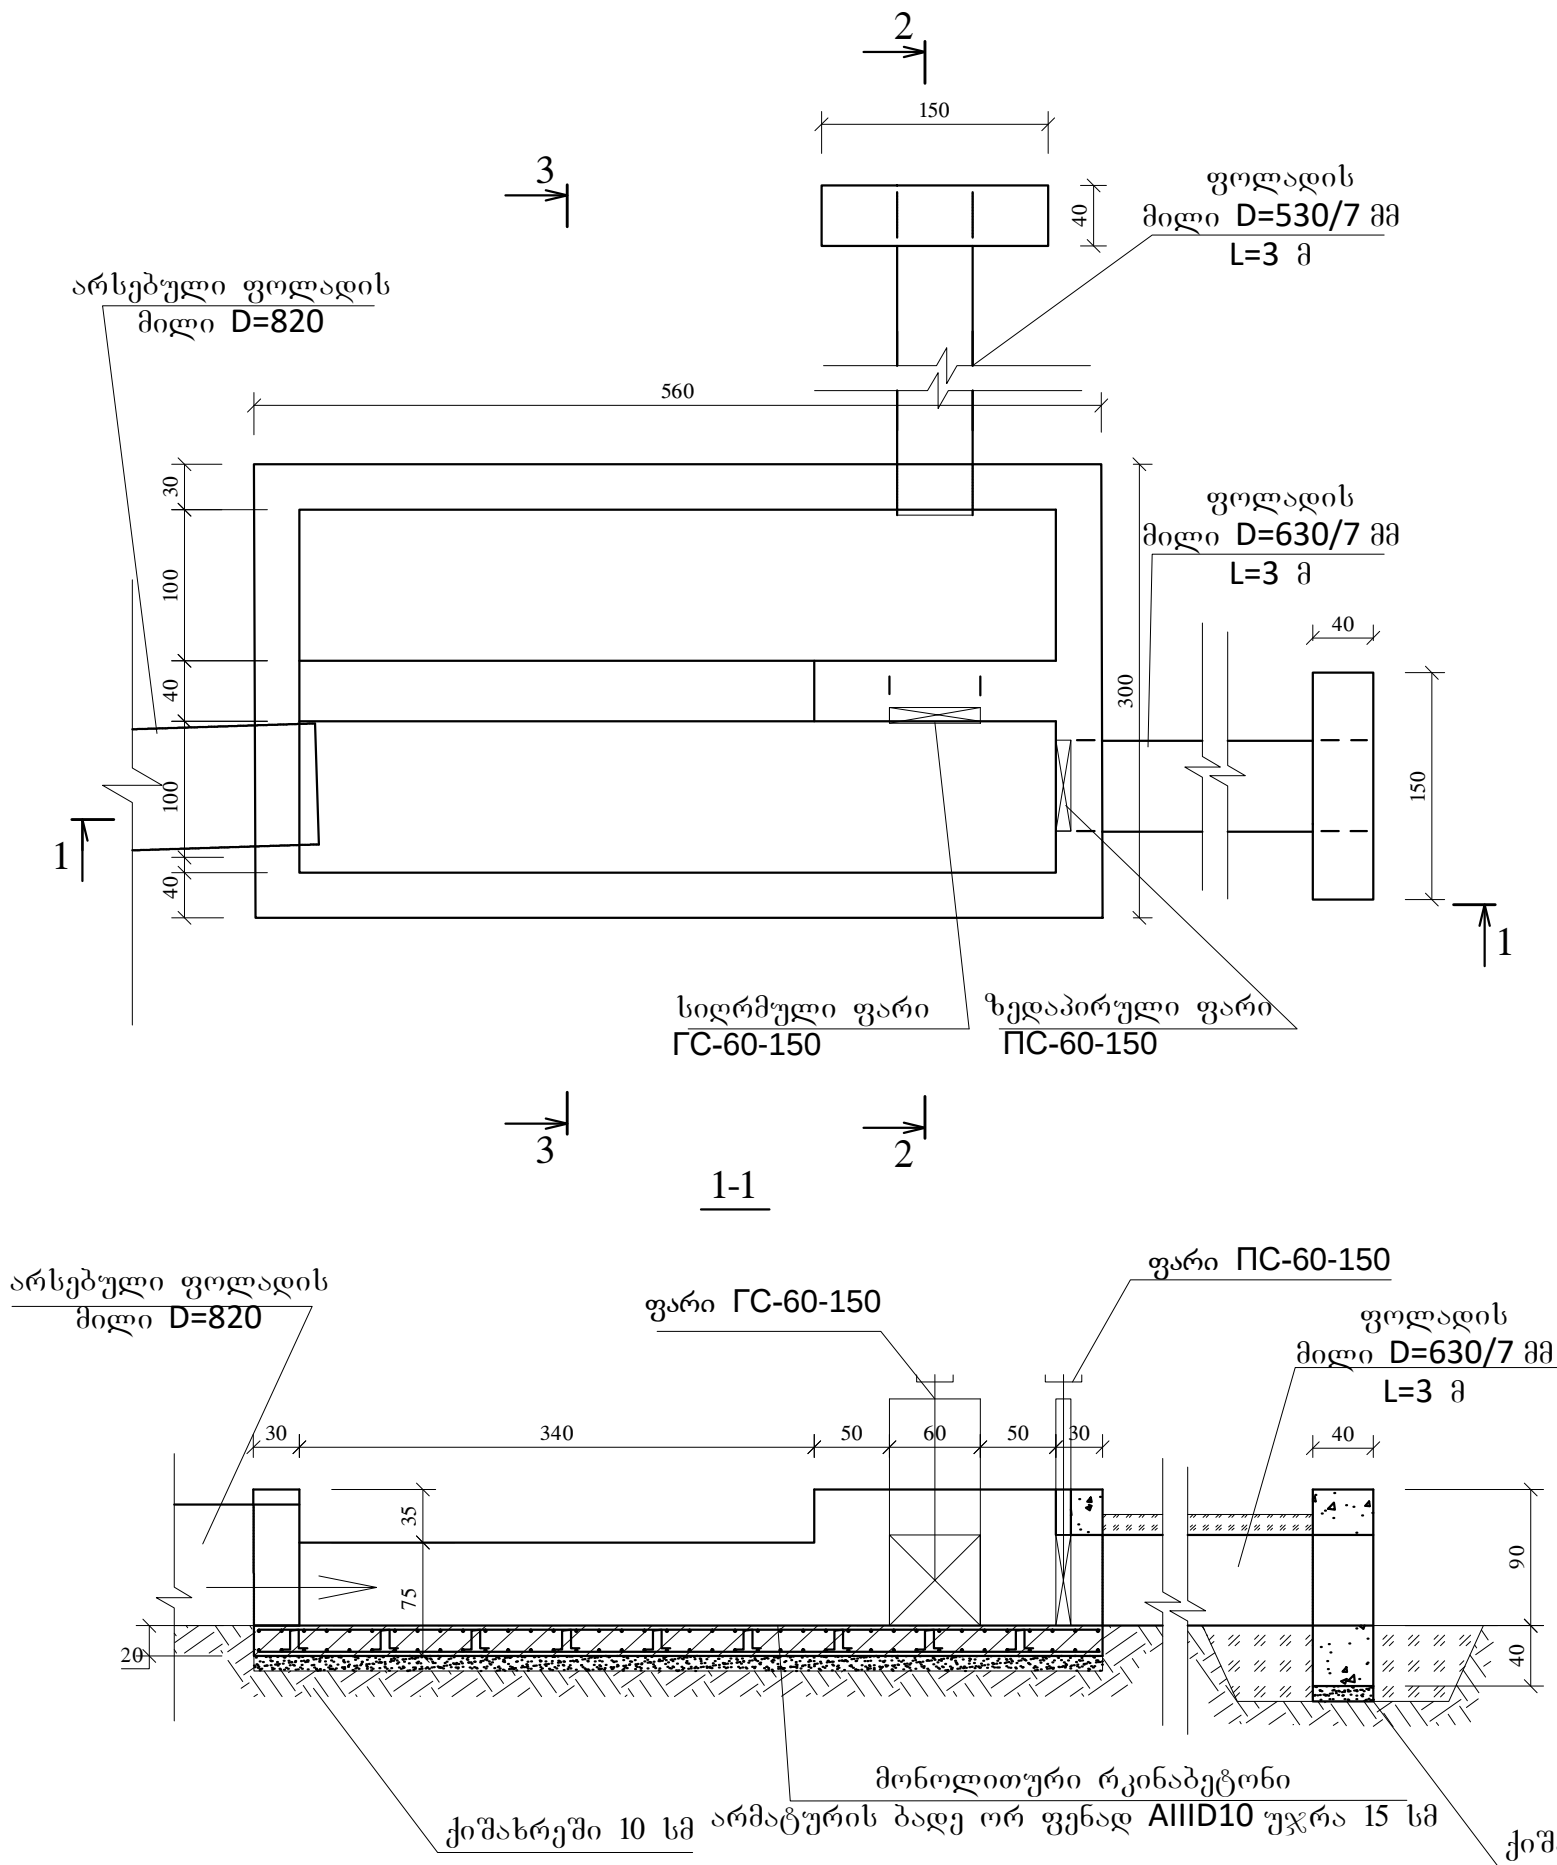

N	სამუშაოს დასახელება	განზ. ერთეული	რაოდენობა
1	არსებული მონოლითური კედლების მონგრევა პნევმოჩაქუნით, დატვირთვა და გატანა 10 კმ რადიუსი	მ³	2.8
2	არსებული ზედაპირული ფარის დემონტაჟი, მონტაჟი და შეღებვა ანტიკოროზიული საღებავით 1.5 მ² (1 ც)	კგ	59.2
3	VII- კატეგორიის გრუნტი დამუშავება პნევმოჩაქუნით, გერდზე დაყრით	მ³	6
4	IV- კატეგორიის გრუნტი დამუშავება ხელით, გერდზე დაყრით	მ³	3
5	არსებული ფოლადის მილის D-530 მმ დემონტაჟი და მონტაჟი ანტიკოროზიული საღებავით	მ	3
6	10 სმ სისქის ქვიშახრეშის საგების მოწყობა ნაგებობის ქვეშ	მ³	1.75
7	ძირის ფილის მოწყობა B-22,5 W4 F200 კლასის მონოლითური რკინა ბეტონით	მ³	3.25
	არმატურა AIII D10 L=455 მ	კგ	282.1
	არმატურა AID8 L=27 მ	კგ	10.53
8	კედლების მოწყობა B-22,5 W4 F200 კლასის მონოლითური ბეტონით	მ³	7
9	ფოლადის მილის D-630/7 მმ მონტაჟი ანტიკოროზიული საღებავით	მ	3
10	სიდრმული ფარის FC 60-150 მონტაჟი(ახალი)	ცალი	1
	ამწვე მექანიზმი	კგ	25
	ჩარჩო	კგ	50.7
	ფარი	კგ	27.4
	შემამჭიდროებელი რეზინა	კგ	2
11	ფარების შეღებვა ანტიკოროზიული საღებავით	მ²	5
12	ადრე დამუშავებული გრუნტის უკუჩაყრა ხელით	მ³	3
13	ადრე დამუშავებული (VII-კატეგორიის) გრუნტის კედლების გასწვრივ დაწყობა	მ³	6

შენიშვნა:
ჭრილები 2-2 და 3-3 იხილეთ ფურცელზე № 4-2.2-ზე

შპს „გ ე გ მ ა“

LTD "G E O"

ძ. ბორო. სამეფო ქუჩა 45
T: 0370 27 02 63;
geosaproekto@gmail.com
45 St. Samefo. Gori. Georgia.

პროექტის დასახელება:

კასპის მუნიციპალიტეტში
იდეალის მაგისტრალური არხის
რეაბილიტაცია-მოდერნიზაცია-
აღჭურვის დეტალური საინჟინრო
პროექტი.

(II ეტაპი)

დირექტორი:

მ. გიორგაშვილი

მთ. ინჟინერი:

თ. ნამორაძე

პირობითი აღნიშვნა:

ავარიული წყალსადენი
პკ 0+50-ზე

გეგმა და ჭრილი
1-1

თარიღი:

10.03.2021


მასშტაბი:

1 : 50


ფურცელი:

4-2.1


2-2

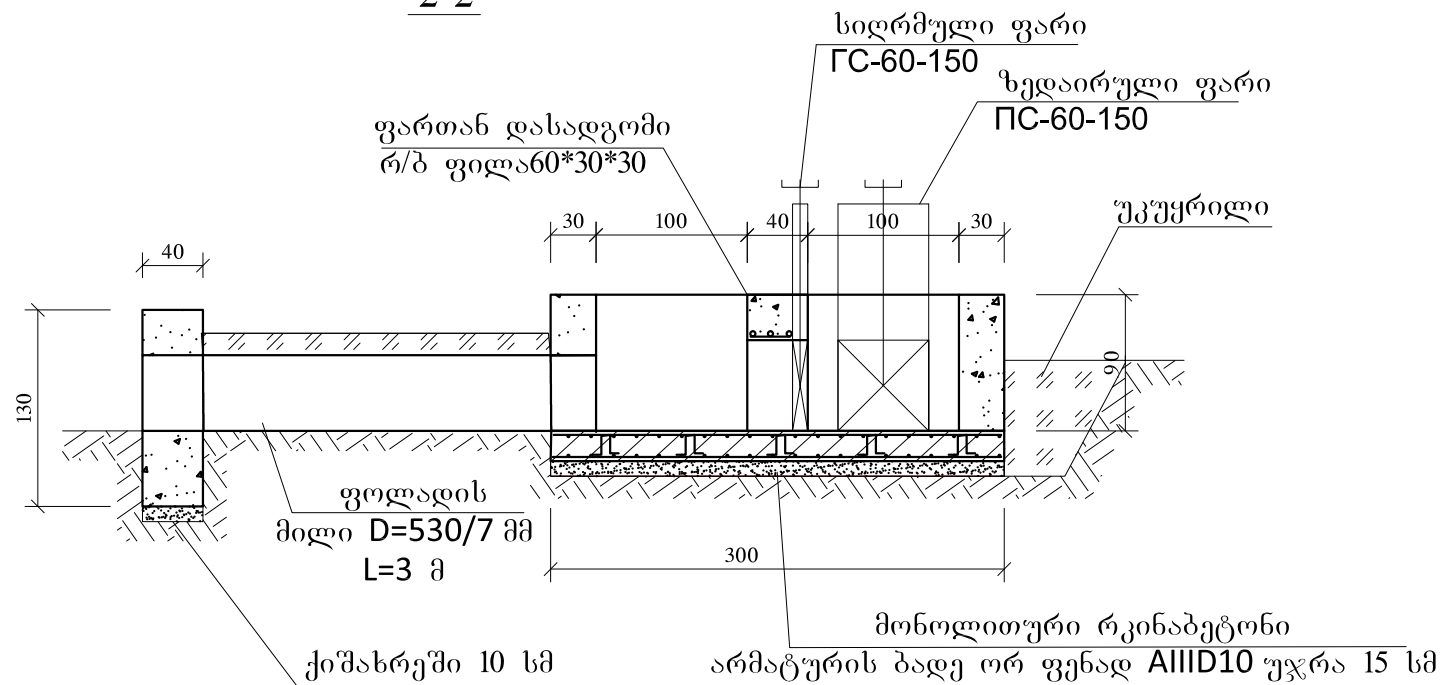


ძირი ფილის არმირების სქემატური ნახაზი

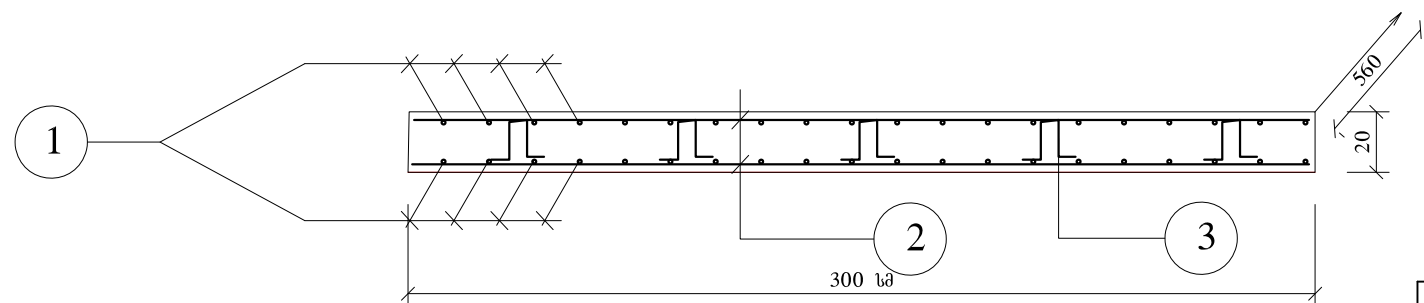


ესკიზი №3 AID8 L=60 სმ
ჭადრაკულად 60 სმ-ში

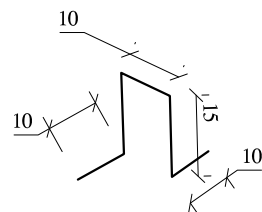

ფართან დასადგომი
რ/ბ ფილის 0.6*0.3 არმირების სქემა

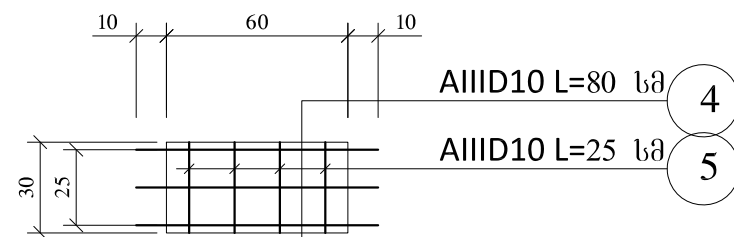

3-3

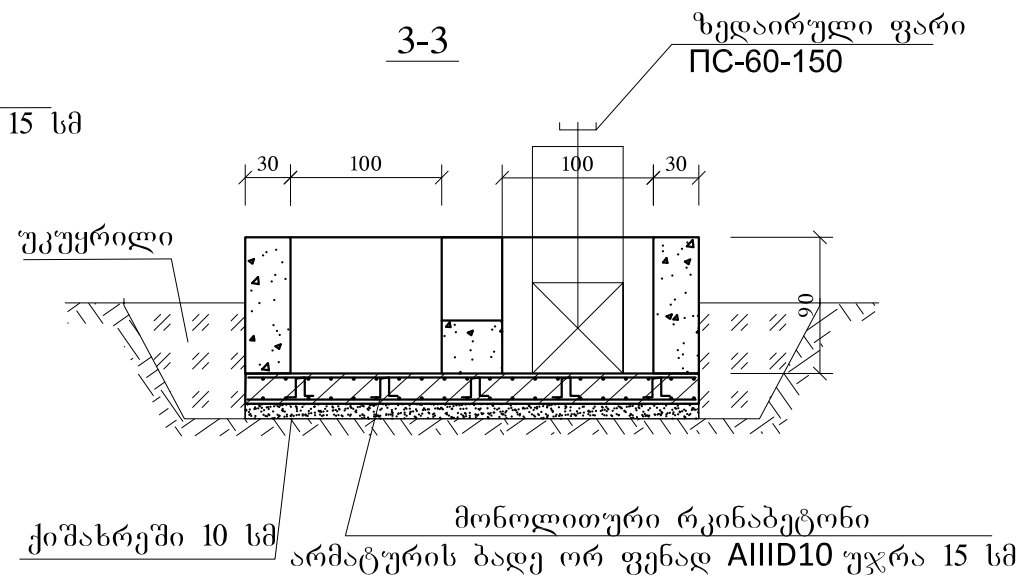

არმატურის სპეციფიკაციის უწყისი

№	დიაგნოზი მმ	ღეროს სიგრძე მ.	რაოდენობა ც.	საერთო სიგრძე მ.	1 ბრძ.მ-ის წონა კგ.	საერთო წონა კგ.
1	2	3	4	5	6	7
1	Ø 10 AIII	5.55	42	233.1	0.620	144.5
2	Ø 10 AIII	2.95	74	218.3	0.620	135.35
3	Ø 8 AI	0.60	45	27.00	0.390	10.53
4	Ø 10 AIII	0.80	3	2.400000	0.620	1.49
5	Ø 10 AIII	0.25	4	1.00	0.620	0.62
სულ:						292.51

შენიშვნა:

ჭრილები იხილეთ გეგმაზე ფულცელი № 4-2.1

შპს „გ ე ო“



LTD "G E O"

ძ. ბორი, სამეფო ქუჩა 45
T: 0370 27 02 63;
geosaproekto@gmail.com
45 St. Samefo. Gori, Georgia.

პროექტის დასახელება:

კასპის მუნიციპალიტეტში
იდეალის მაგისტრალური არხის
რეაბილიტაცია-მოდერნიზაცია-
აღჭურვის დეტალური საინჟინრო
პროექტი.

(II ეტაპი)

დირექტორი:
მ. გიორგაშვილი

მთ. ინჟინერი:
თ. ნამორაძე

პირობითი აღნიშვნა:

ავარიული წყალსავდები
პკ 0+50-ზე

ჭრილი 2-2 და 3-3

თარიღი:
10.03.2021

მასშტაბი:
1 : 50

ფურცელი:
4-2.2