



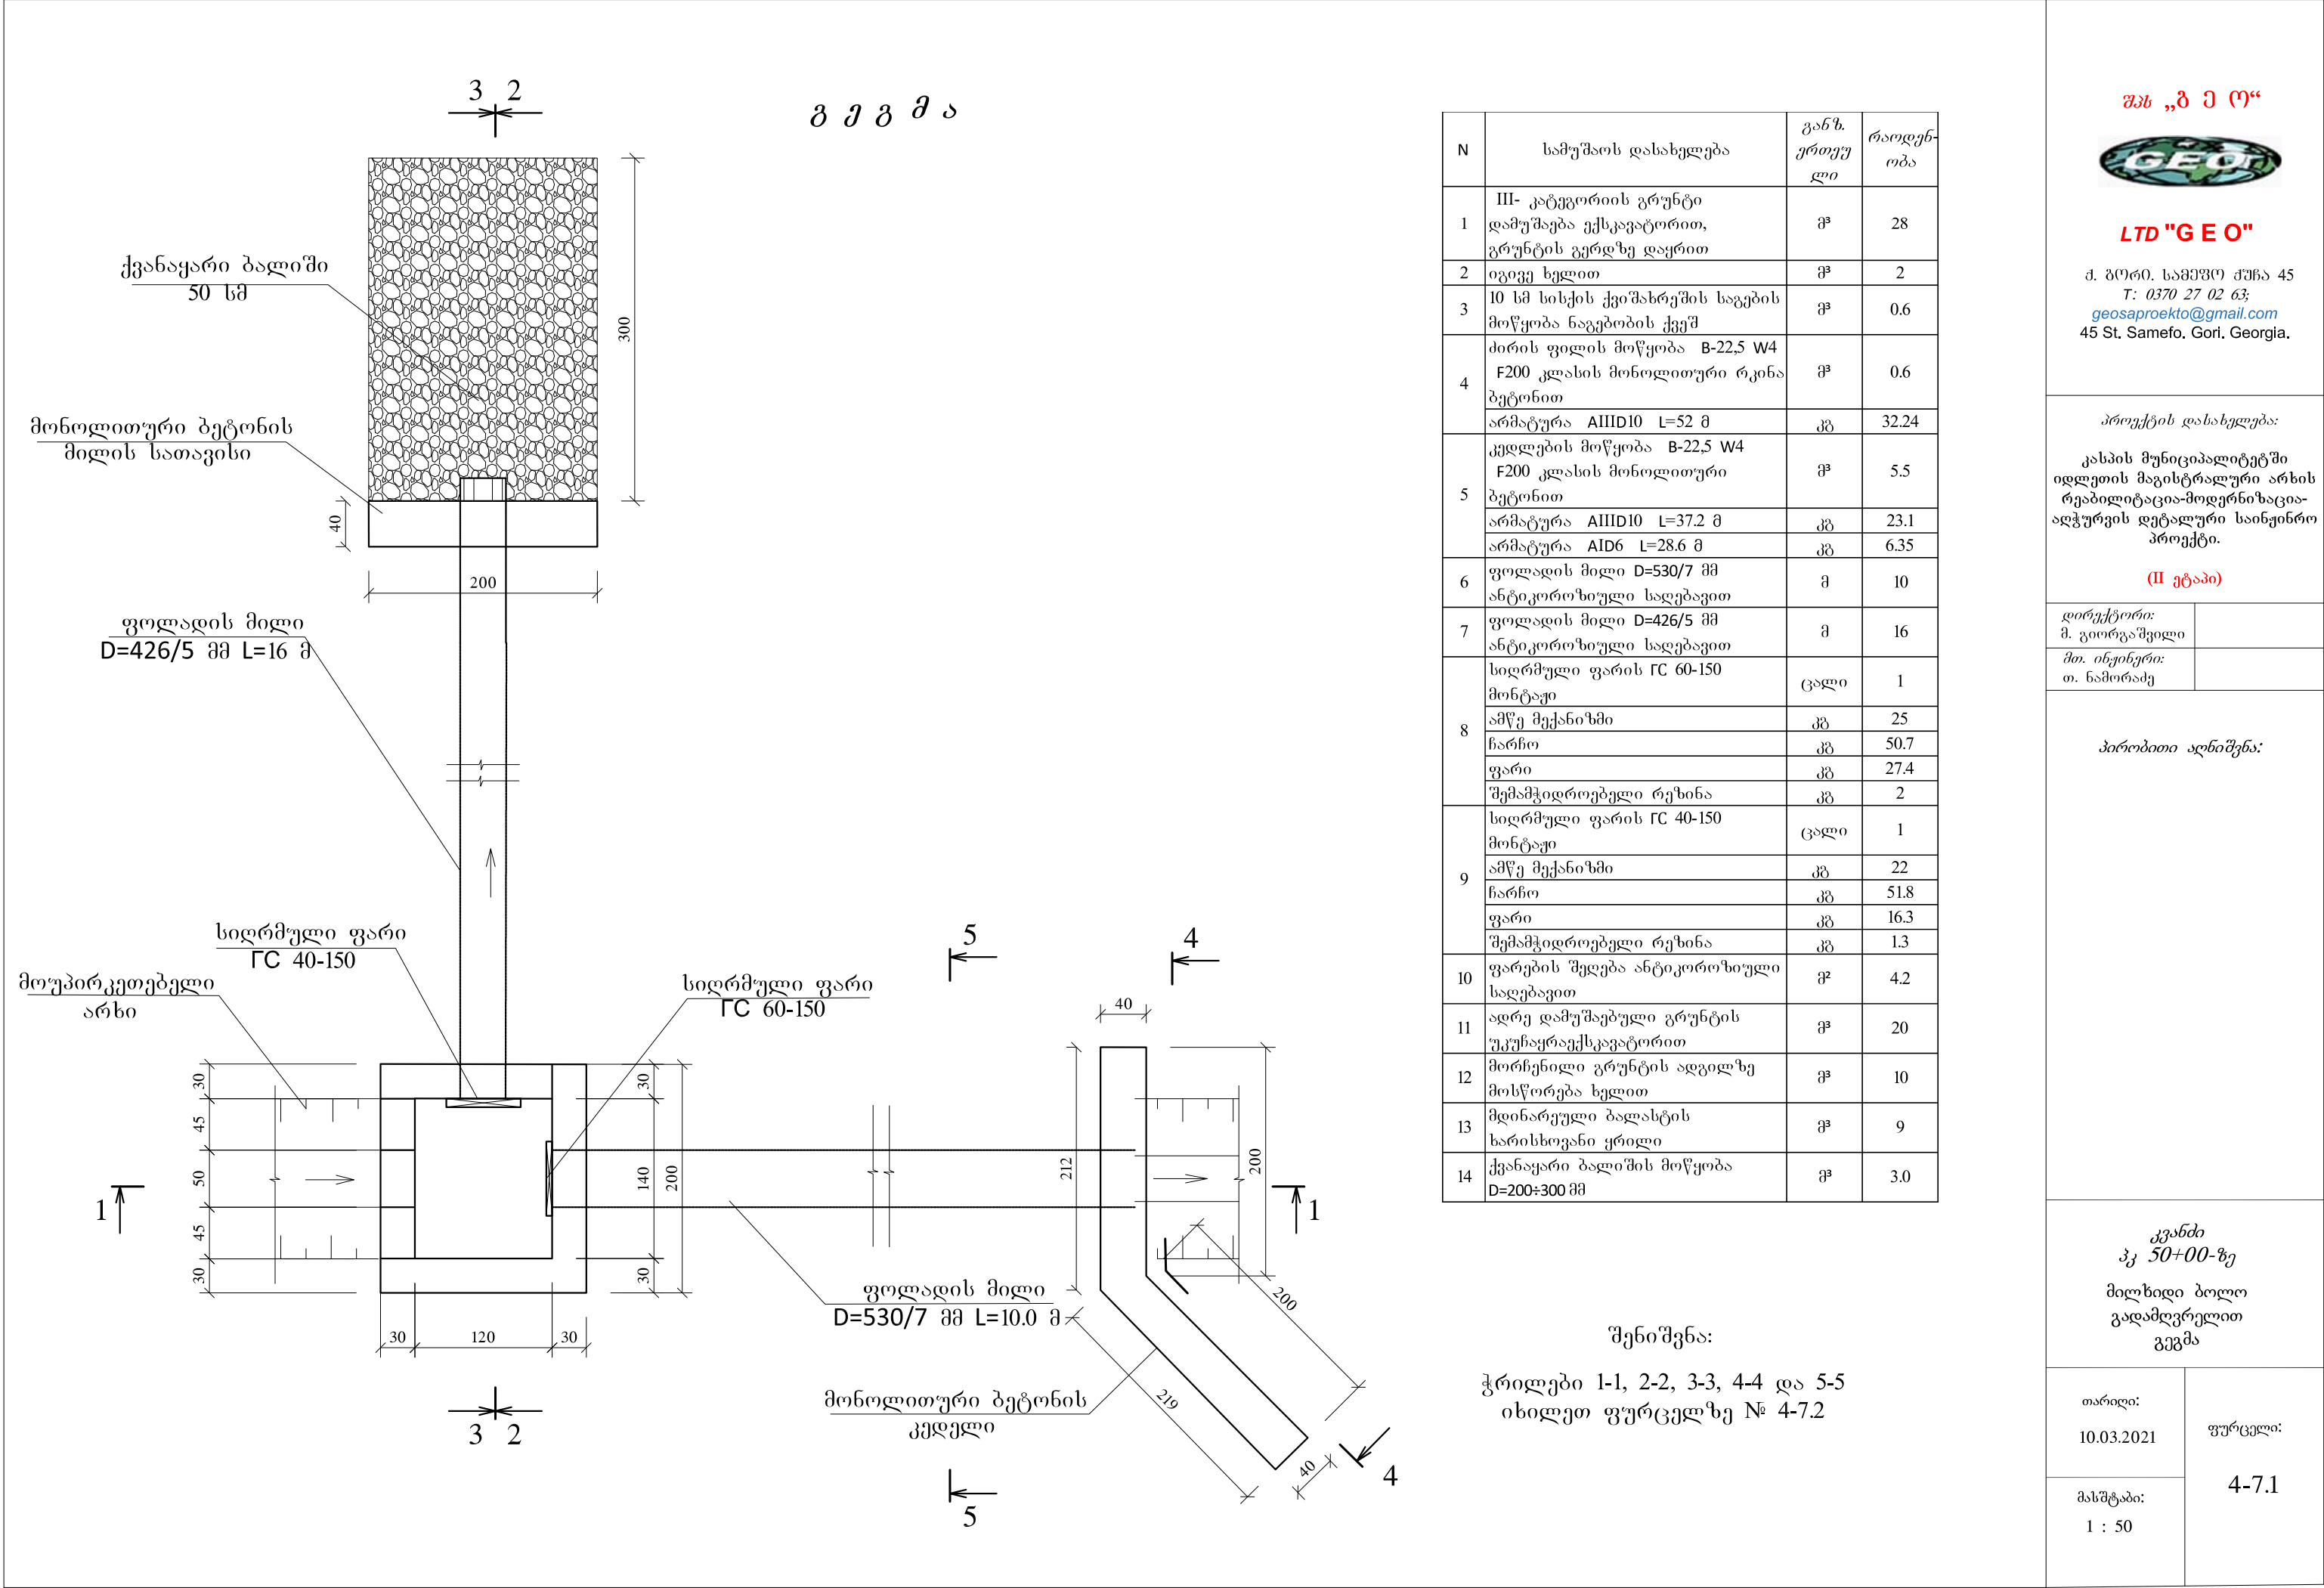


1-1

სარტყელის სქემატური
ნახაზი

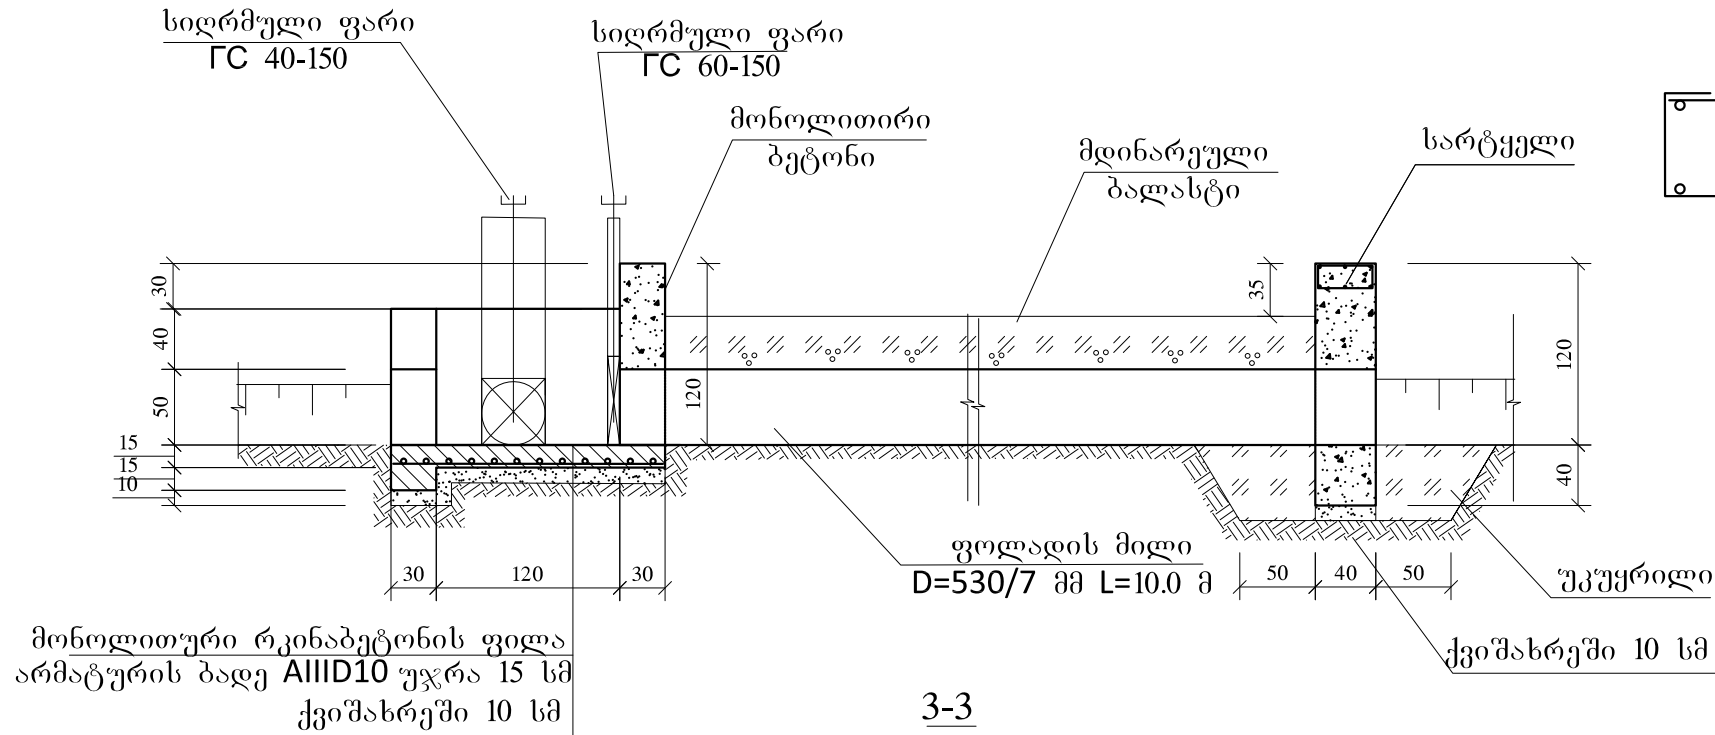


5-5

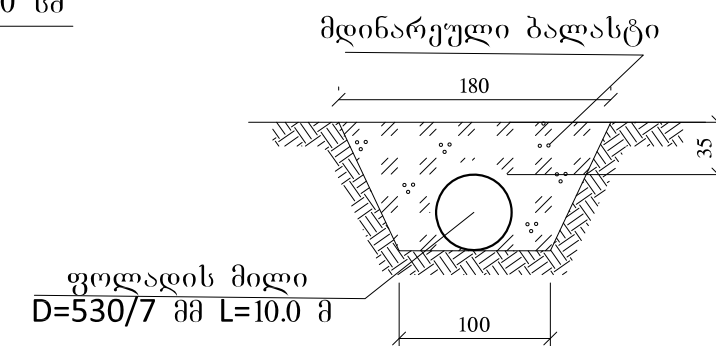


2-2


შენიშვნა:
ჭრილები გეგმაზე
იხილეთ ფურცელ №4-7.1-ზე

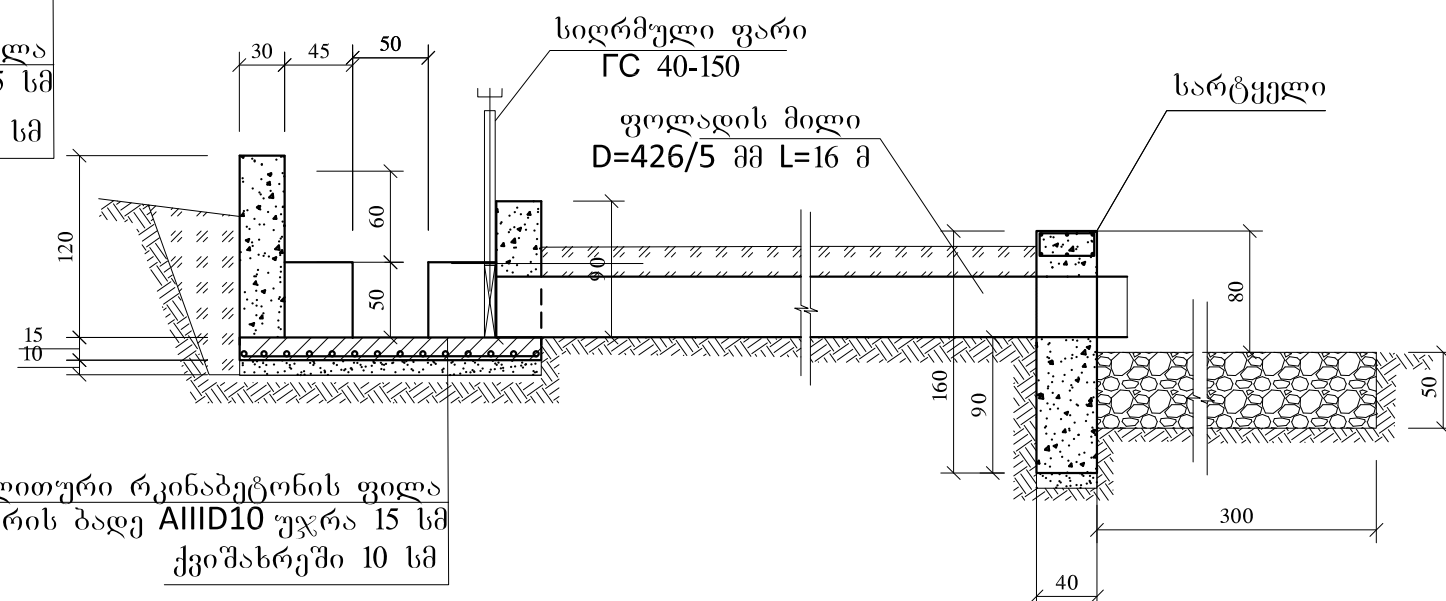

3-3

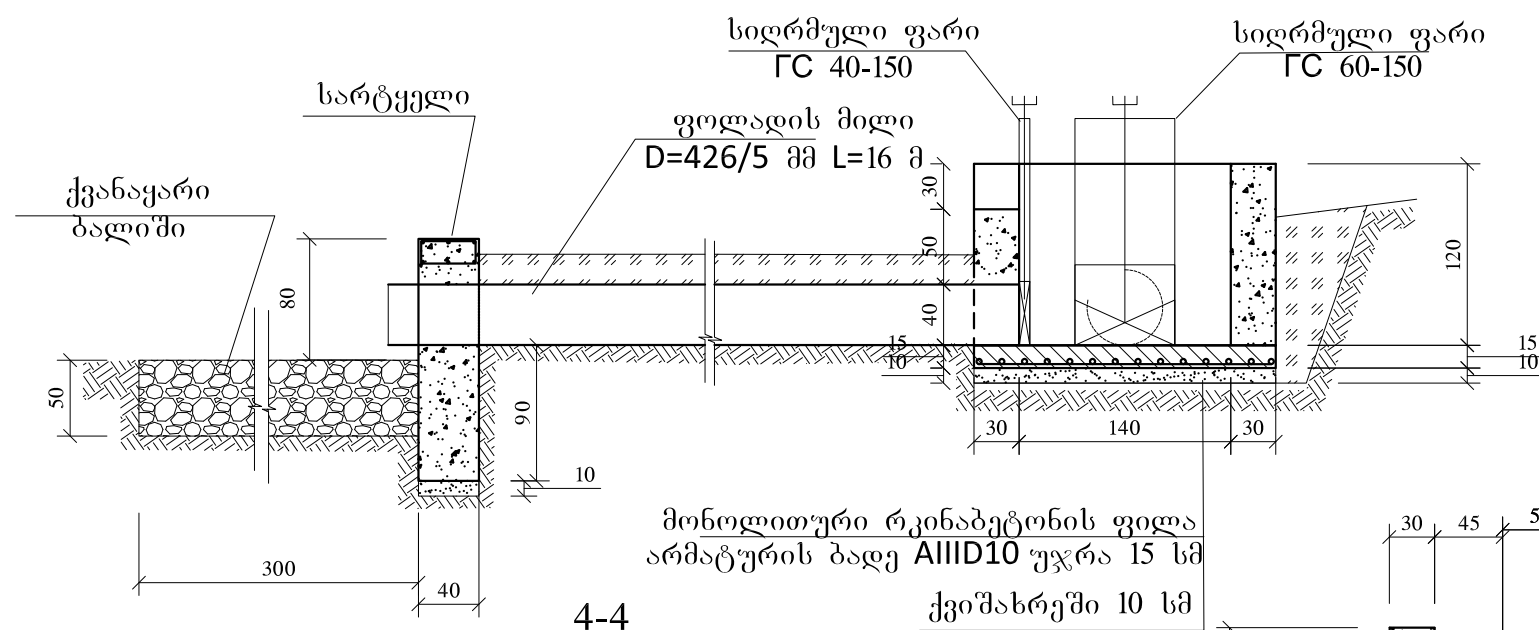

4-4

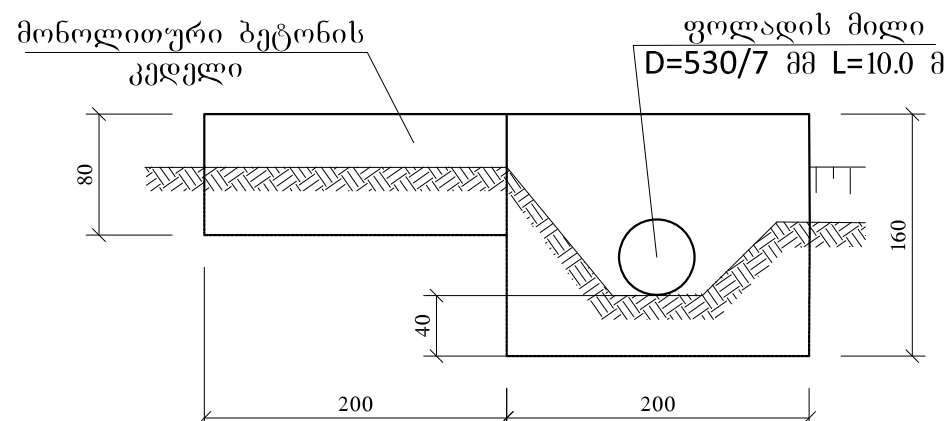

მონოლითური რკინაბეტონის ფილა
არმატურის ბადე AIII D10 უჯრა 15 სმ
ქვიშახრეში 10 სმ

შპს „ბ ე მ“



LTD "G E O"

დ. პირაძე, სანაპირო ქუჩა 45
T: 0370 27 02 63;
geosaproekto@gmail.com
45 St. Samefo. Gori, Georgia.

პროექტის დასახელება:

კასპის მუნიციპალიტეტში
იდეოთის მაგისტრალური არხის
რეაბილიტაცია-მოდერნიზაცია-
აღჭურვის დეტალური საინჟინრო
პროექტი.

(II გზაზე)

დირექტორი:
მ. გიორგაშვილი

მთ. ინჟინერი:
თ. ნამორაძე

პირობითი აღნიშვნა:

კვანძი
პე 50+00-ზე
მილხიდი ბოლო
გადამღვრელით
ჭრილები 1-1,2-2,3-3,4-4 და
5-5

თარიღი:
10.03.2021

მასშტაბი:
1 : 50

ფურცელი:

4-7.2