

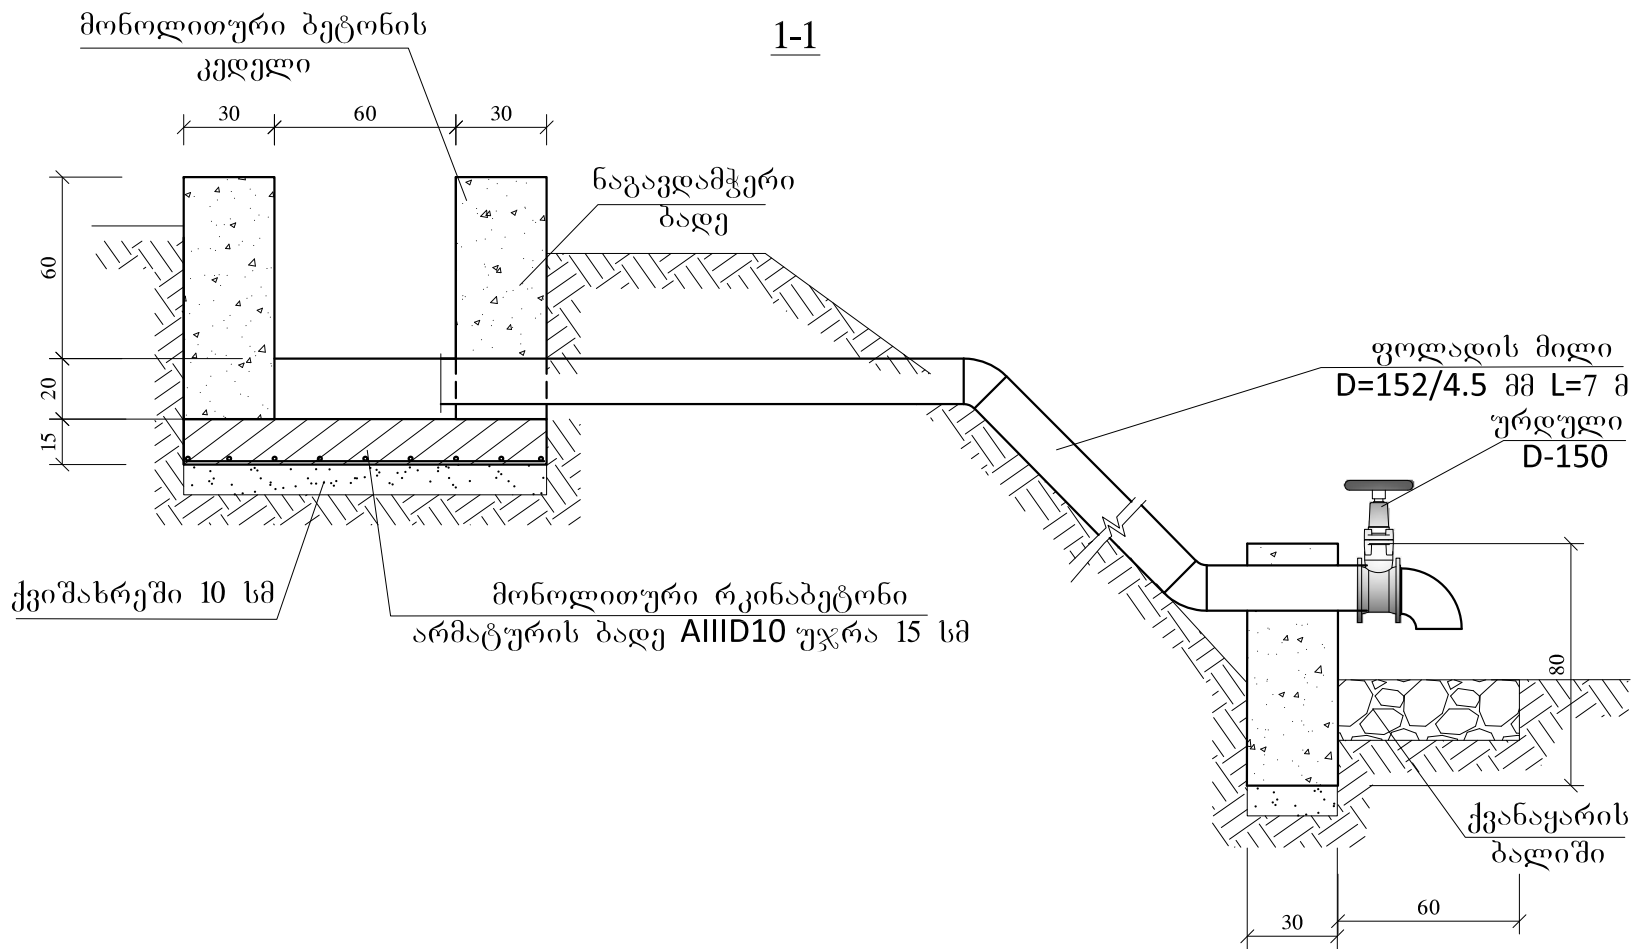


პ ე გ მ ა
ტ-2
გამშვები მრწყეველში

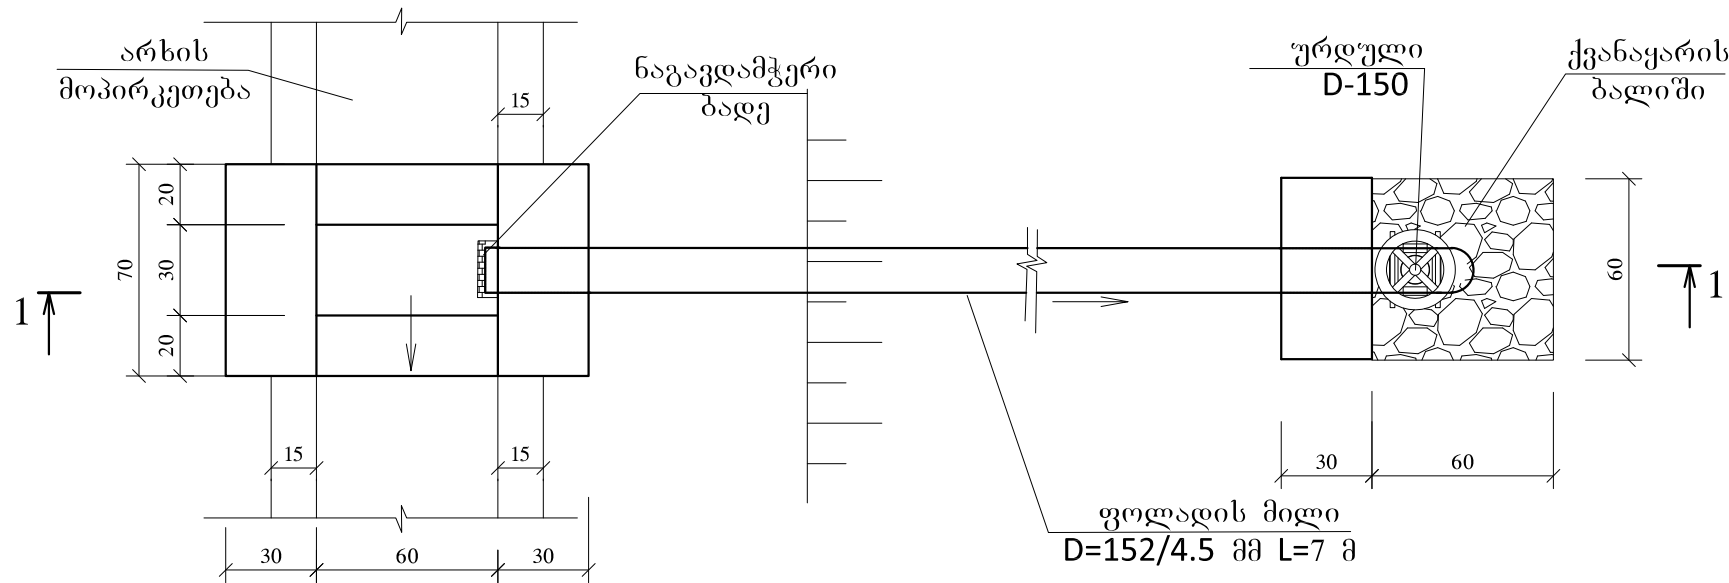

ნაგავდამჭერი ბადე

მოთუთიებული მათულის
ბადე, უჯრით 20 მმ

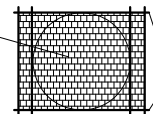

AIIID8 L=15 სმ 2 ც

AIIID8 L=12 სმ 4 ც

N	სამუშაოს დასახელება	განზ. ერთეუ ლი	რაოდენ-ობა
1	III- კატეგორიის გრუნტი დამუშავება ქვაბულში ხელით, გრუნტის გერდზე დაყრით	მ³	4
2	ქვაბულის ძირის მოსწორება ხელით	მ²	2
3	10 სმ სისქის ქვიშასრეშის საგების მოწყობა ნაგებობის ქვეშ	მ³	0.1
4	ძირის ფილის მოწყობა B-22,5 W4 F200 კლასის მონოლითური რკინა ბეტონით	მ³	0.13
	არმატურა AIIID10 L=11.4 მ	კბ	7.1
5	კედლების მოწყობა B-22,5 W4 F200 კლასის მონოლითური ბეტონით	მ³	0.41
6	ფოლადის მილი D=152/4.5 მმ ანტიკოროზიული საღებავით	მ	7
7	ფოლადის მუხლი D=150 მმ 45°	ცალი	2
8	ფოლადის მუხლი D=150 მმ 90°	ცალი	1
9	ფოლადის ურდული D=150 მმ მიღტუქებით	ცალი	1
10	ნაგავდამჭერი ბადის მოწყობა	ცალი	1
11	არმატურა AIIID8 L=1.0 მ	კბ	0.39
12	ბადე მოთუთიებული მავთულით, უჯრედით 20*20 მმ	მ²	0.04
13	ადრე დამუშავებული გრუნტის უკუჩაყრა ხელით	მ³	2.5
14	მორჩენილი გრუნტის ადგილზე მოსწორება ხელით	მ³	1.5
15	ქვანაყარი ბალიშის მოწყობა D=100÷200 მმ	მ³	0.07

შპს „გ ე ო“



LTD "G E O"

ძ. ბორი. სამეფო ქუჩა 45
T: 0370 27 02 63;
geosaproekto@gmail.com
45 St. Samefo. Gori. Georgia.

პროექტის დასახელება:

კასპის მუნიციპალიტეტში
იდლეის მაგისტრალური არხის
რეაბილიტაცია-მოდერნიზაცია-
აღჭურვის დეტალური საინჟინრო
პროექტი.

(II ეტაპი)

დირექტორი:

მ. გიორგაშვილი

მთ. ინჟინერი:

თ. ნამორაძე

პირობითი აღნიშვნა:

ტიპური ნახაზი

ტ-2

გამშვები მრწყეველში

თარიღი:

10.03.2021

ფურცელი:

4-9

მასშტაბი:

1 : 50