
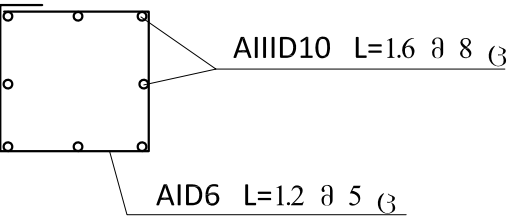


გ ე გ მ ა


ტ-5
მილხიდი

სარტყელის სქემატური
ნახაზი

არხის მოპირკეთება

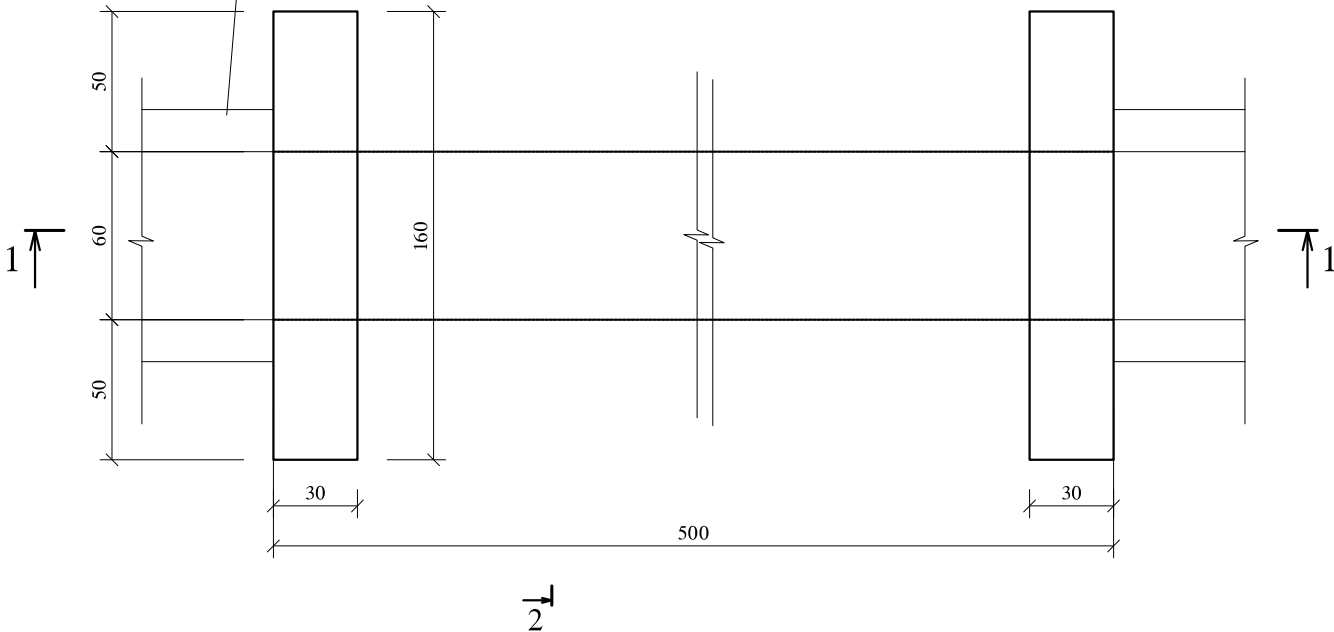


1-1

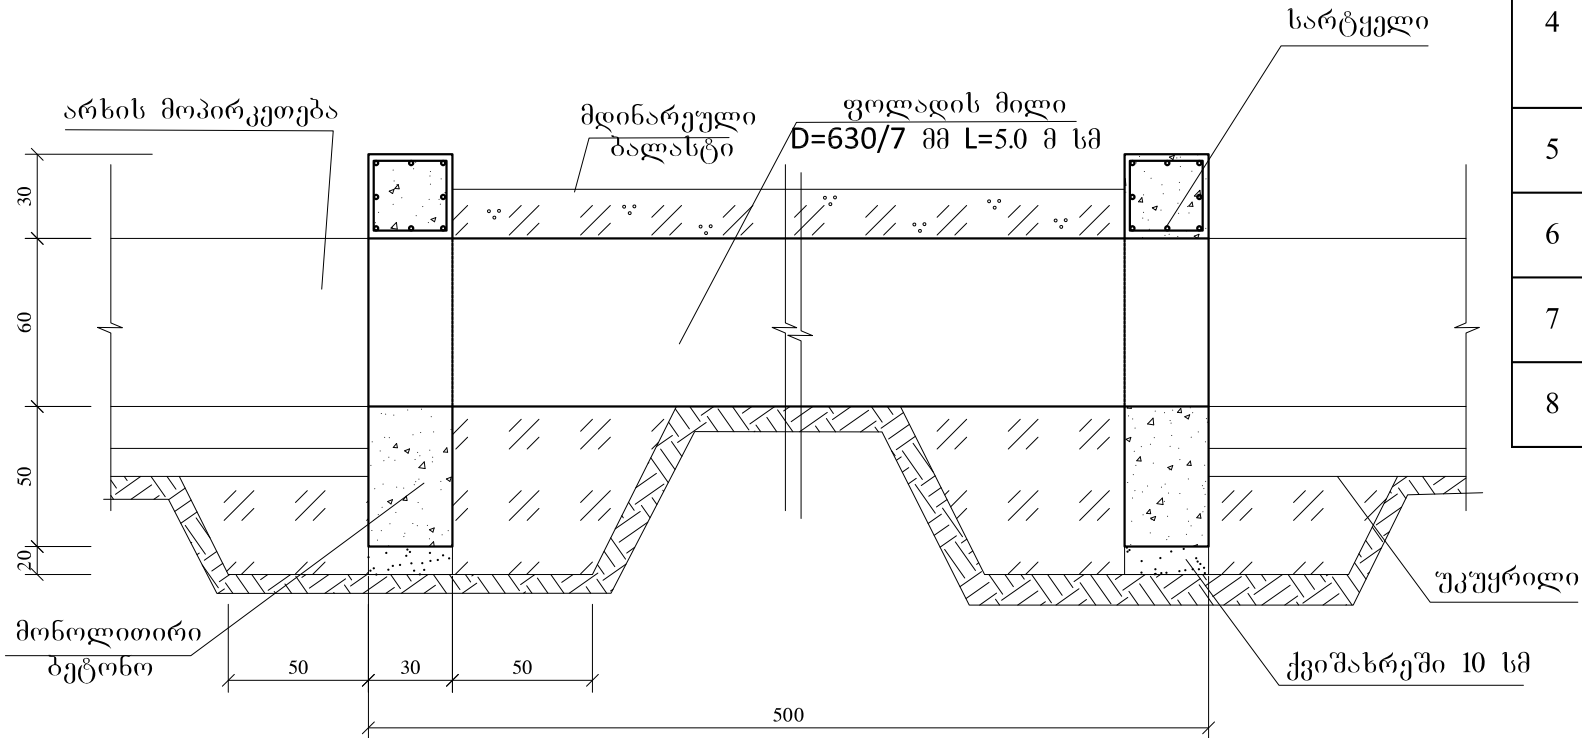

N	სამუშაოს დასახელება	განზ. ერთეული	რაოდენობა
1	III- კატეგორიის გრუნტი დამუშავება ქვაბულში ექსკავატორით, გრუნტის გერდზე დაყრით	მ³	6
2	იგივე ხელით	მ²	1
3	10 სმ სისქის ქვიშახრეშის საგების მოწყობა ნაგებობის ქვეშ	მ³	0.1
4	კედლების მოწყობა B-20 W4 F200 კლასის მონოლითური ბეტონით	მ³	1.2
	არმატურა AIIIID10 L=25,6 მ	კგ	15.9
	არმატურა AID6 L=12 მ	კგ	2.66
5	ფოლადის მილი D=630/7 მმ ანტიკოროზიული საღებავით	მ	5
6	ადრე დამუშავებული გრუნტის უკუჩაყრა ბუღდოხერით	მ³	5
7	მორჩენილი გრუნტის ადგილზე მოსწორება ხელით	მ³	2
8	მდინარეული ბალასტის ხარისხოვანი ყრილი	მ³	5

2-2

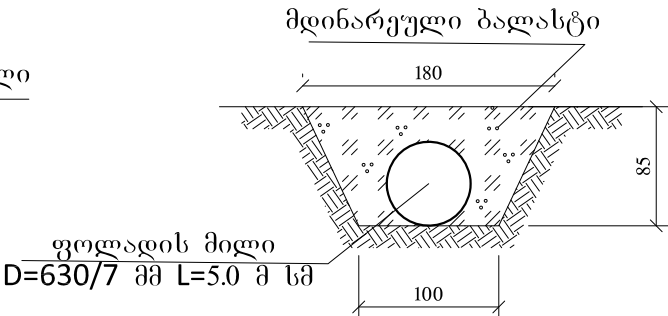

შპს „გ ე ო“



LTD "G E O"

ძ. გორი, სამეფო ქუჩა 45
T: 0370 27 02 63;
geosaproekto@gmail.com
45 St. Samefo. Gori. Georgia.

პროექტის დასახელება:

კასპის მუნიციპალიტეტში
იდლეის მაგისტრალური არხის
რეაბილიტაცია-მოდერნიზაცია-
ადჭურვის დეტალური საინჟინრო
პროექტი.

(II ეტაპი)

დირექტორი:

მ. გიორგაშვილი

მთ. ინჟინერი:

თ. ნამორაძე

პირობითი აღნიშვნა:

ტიპური ნახაზი

ტ-5
მილხიდი L=5 მ

თარიღი:
10.03.2021

ფურცელი:

4-13

მასშტაბი:
1 : 50