


გ ე გ მ ა
ტ-8
ნაუური წყლების მიმღები

1-1

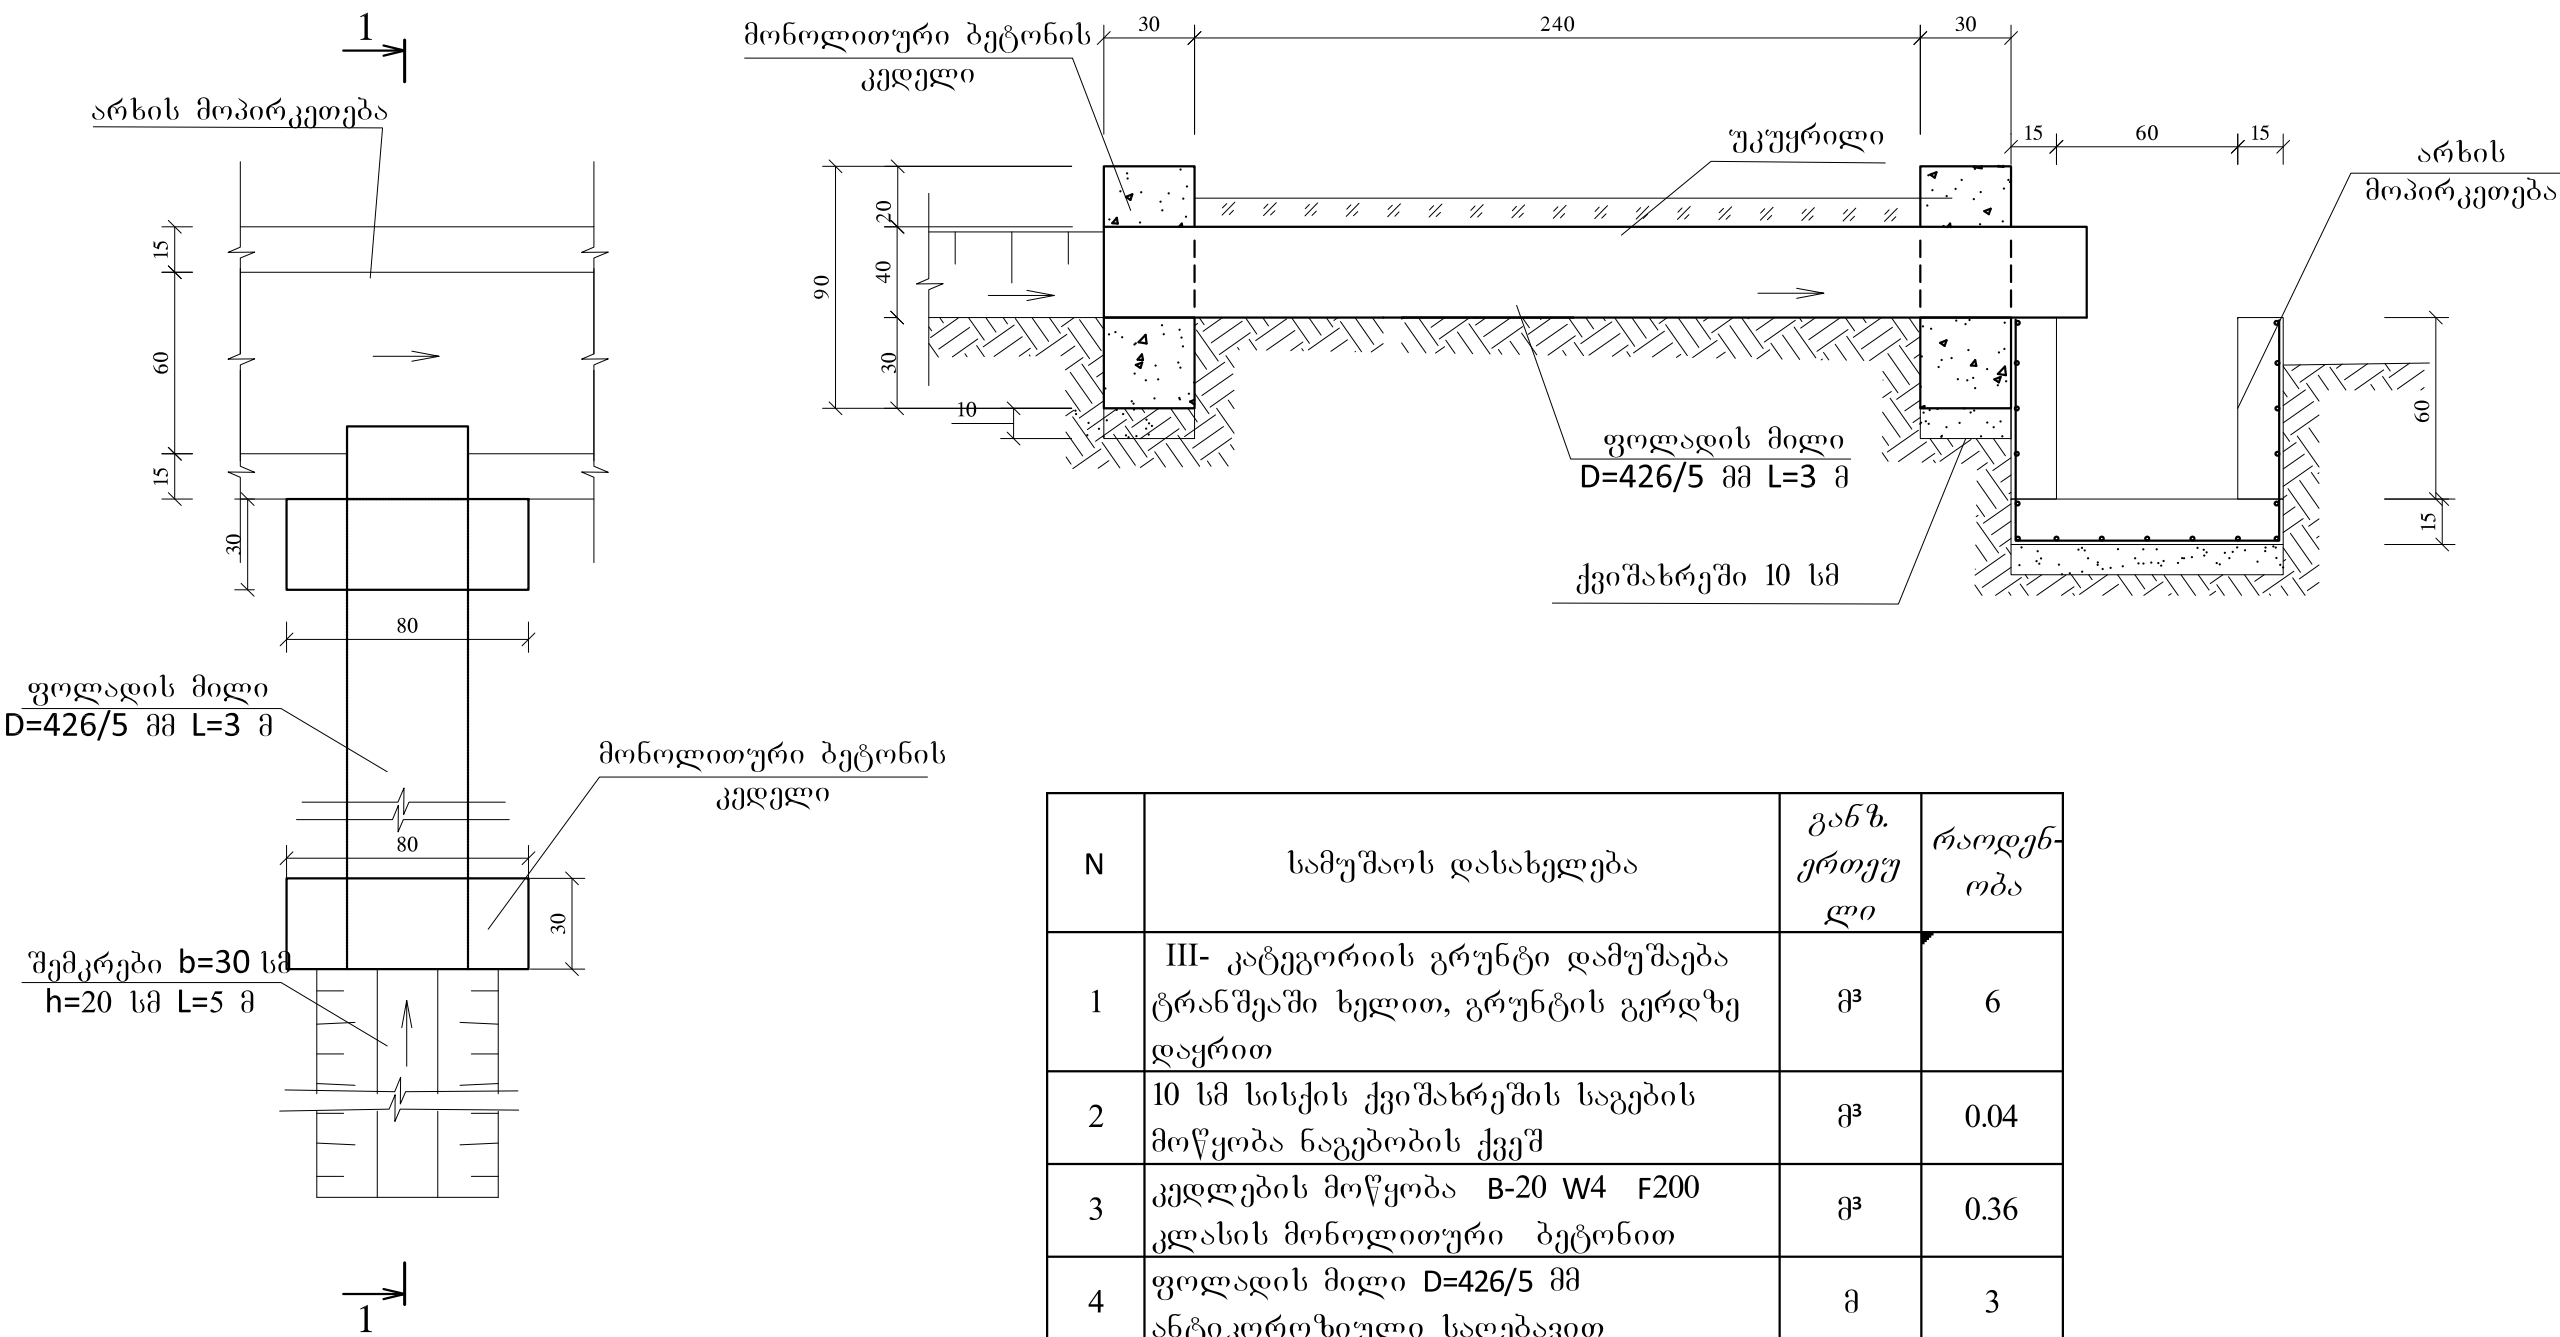

N	სამუშაოს დასახელება	განზ. ერთეუ ლი	რაოდენ-ობა
1	III- კატეგორიის გრუნტი დამუშავება ტრანშეაში ხელით, გრუნტის გერდზე დაყრით	გ³	6
2	10 სმ სისქის ქვიშახრეშის საგების მოწყობა ნაგებობის ქვეშ	გ³	0.04
3	კედლების მოწყობა B-20 W4 F200 კლასის მონოლითური ბეტონით	გ³	0.36
4	ფოლადის მილი D=426/5 მმ ანტიკოროზიული საღებავით	მ	3
5	ადრე დამუშავებული გრუნტის უკუჩაყრა ხელით	გ³	1
6	მორჩენილი გრუნტის ადგილზე მოსწორება ხელით	გ³	5

შპს „გ ე ო“



LTD "G E O"

ძ. გორი, სამეფო ქუჩა 45
T: 0370 27 02 63;
geosaproekto@gmail.com
45 St. Samefo. Gori. Georgia.

პროექტის დასახელება:

კასპის მუნიციპალიტეტში იდღეთის მაგისტრალური არხის რეაბილიტაცია-მოდერნიზაცია-აღჭურვის დეტალური საინჟინრო პროექტი.

(II ეტაპი)

დირექტორი:

მ. გიორგაშვილი

მთ. ინჟინერი:

თ. ნამორაძე

პირობითი აღნიშვნა:

ტიპიური ნახაზი

ტ-8
ნაუური წყლების მიმღები

თარიღი:

10.03.2021

ფურცელი:

4-16

მასშტაბი:

1 : 50