



გ ე გ მ ა
მოპირკეთების კონსტრუქცია
პკ 0+56.5-დან პკ 45+50-მდე

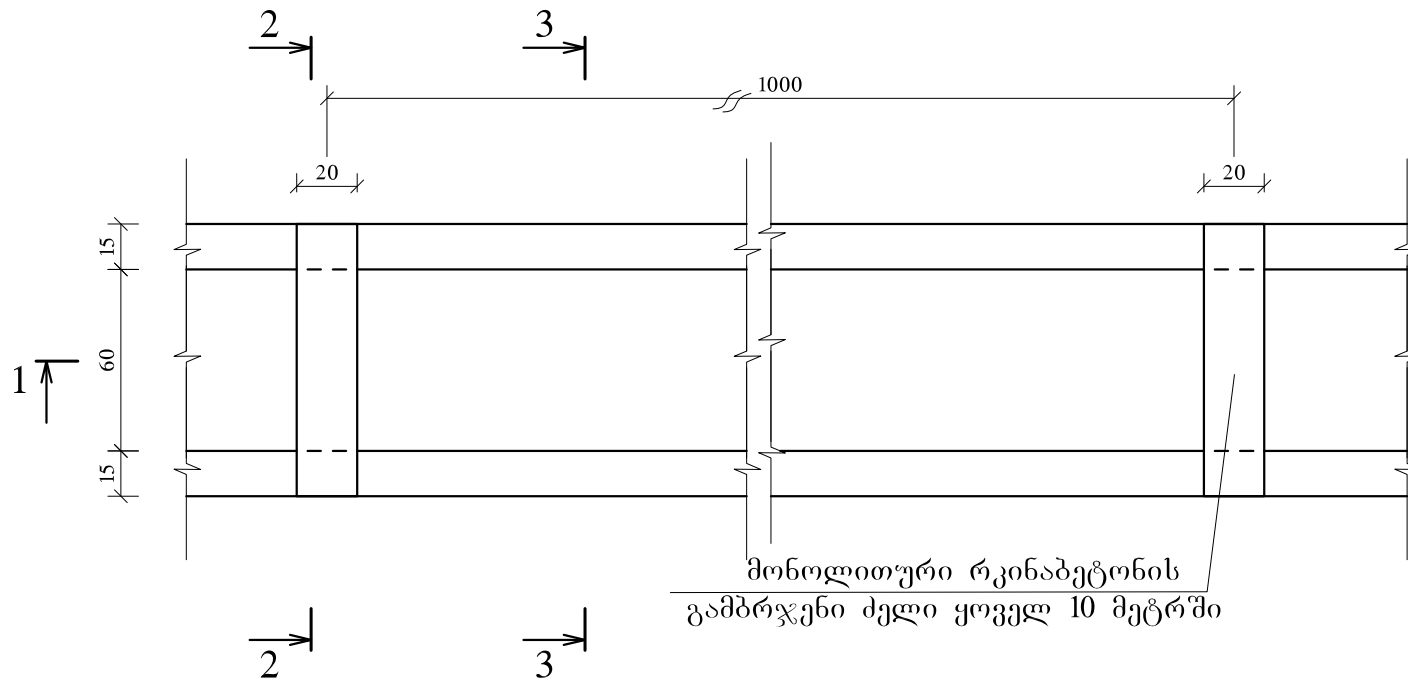

მონოლითური რკინაბეტონის
გამბრჯენი ძელი ყოველ 10 მეტრში

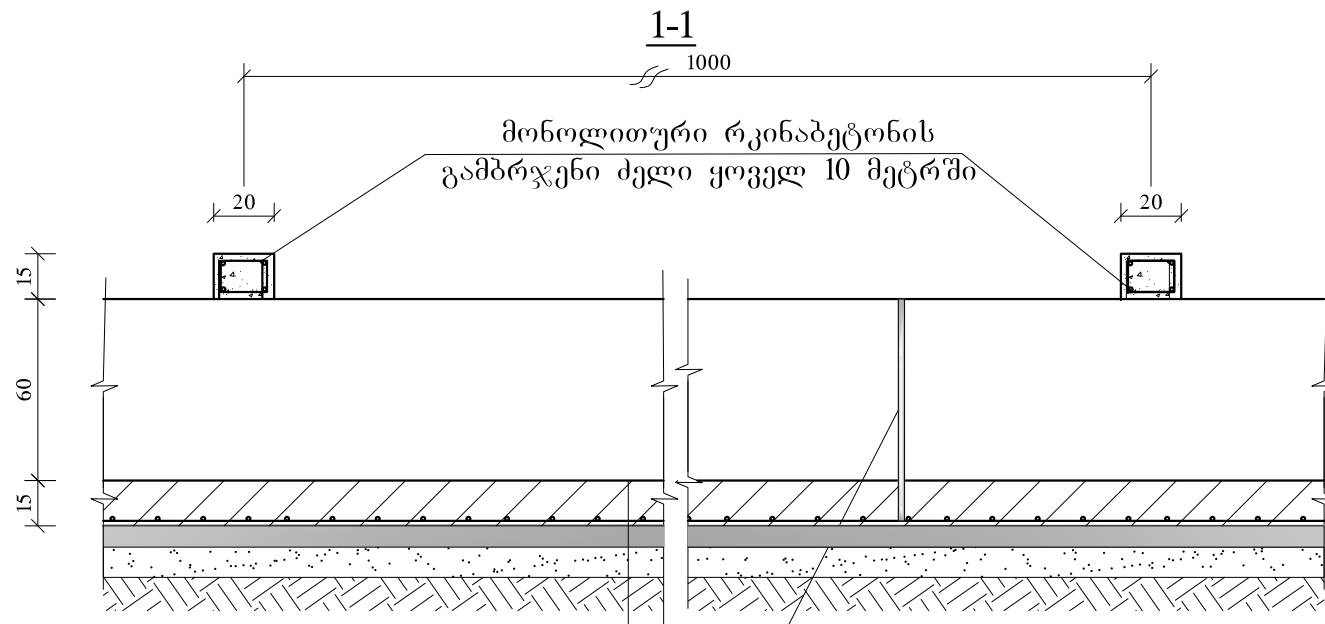

მონოლითური რკინაბეტონი
არმატურის ბადე AIIID8 უჯრა 15 სმ

ჭლე ბეტონი 7 სმ

ქვიშახრეში 10 სმ


ტემპერატურული ნაკერი

შენიშვნა:

ტემპერატურული ნაკერი ეწყობა ბიტუმში გაჟღენთილი ფიცრით 15*4 (სმ) მოპირკეთებისპერიმეტრზე, სიგდით 2.7 მ, მოპირკეთების ყოველ 18 მეტრში.


ჭრილებზე 2-2 და 3-3 ტრანსეის დამუშავების და უკუყრილის სიმაღლე პირობოთია, პიკეტებისმიხედვით მოცემულია გარიგ პროფილების ნახაზებზე, იხილეთ ფურცლები №№ 3-1-დან 3-27-მდე

2-2

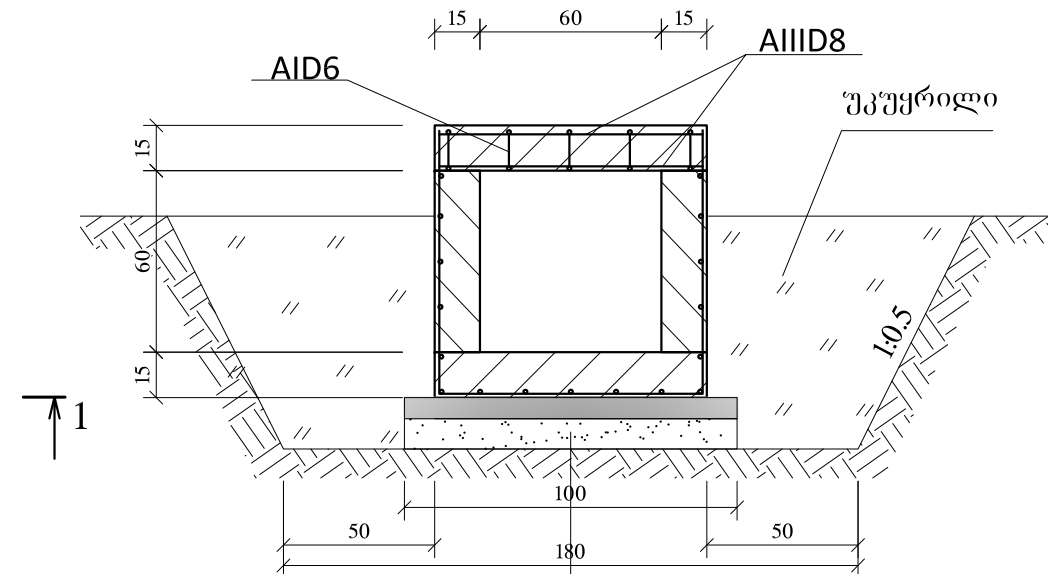

მონოლითური რკინაბეტონი
არმატურის ბადე AIIID8 უჯრა 15 სმ
ჭლე ბეტონი 7 სმ
ქვიშახრეში 10 სმ

3-3

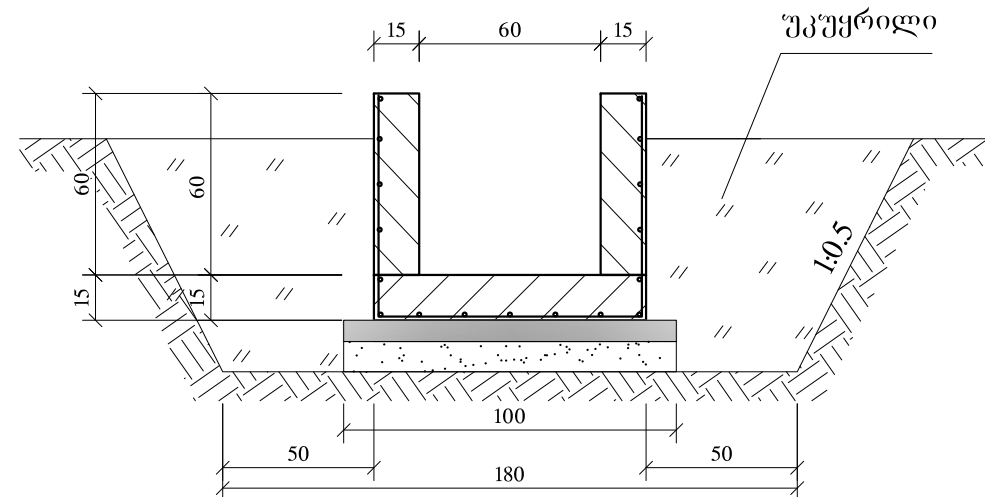

სამუშაოთა მოცულობები მოპირკეთების 10 გრძივ მეტრზე

№№	სამუშაოს დასახელება	განზ. ერთ	რაოდენ-ობა
1	ქვიშახრეშოვანი ფენის მოწყობა მოპირკეთების ქვეშ 10 სმ (1-5 მმ ფრაქციით)	მ³	1
2	B-7.5 კლასის ჭლე ბეტონის ფენის მოწყობა სისქით 7 სმ	მ³	0.7
3	B-22,5 W4F200 კლასის მონოლითური არმირებული ბეტონით არხის ძირის და კედლების მოწყობა	მ³	3.18
	AIIID8 L=354.5 მ	კმ	138.3
	AID6 L=4 მ	კმ	0.89

შპს „გ ე ო“



LTD "G E O"

ძ. ბორი. სამეფო ქუჩა 45
T: 0370 27 02 63;
geosaproekto@gmail.com
45 St. Samefo. Gori. Georgia.

პროექტის დასახელება:

კასპის მუნიციპალიტეტში
იდლეოს მაგისტრალური არხის
რეაბილიტაცია-მოდერნიზაცია-
აღჭურვის დეტალური საინჟინრო
პროექტი.

(II ეტაპი)

დირექტორი:

მ. გიორგაშვილი

მთ. ინჟინერი:

თ. ნამორაძე

პირობითი აღნიშვნა:

ტექნიკური ნახაზი
მოპირკეთების კონსტრუქცია
პკ 0+50-დან პკ 39+98-მდე

თარიღი:

10.12.2020

ფურცელი:

4-18

მასშტაბი:

1 : 50