
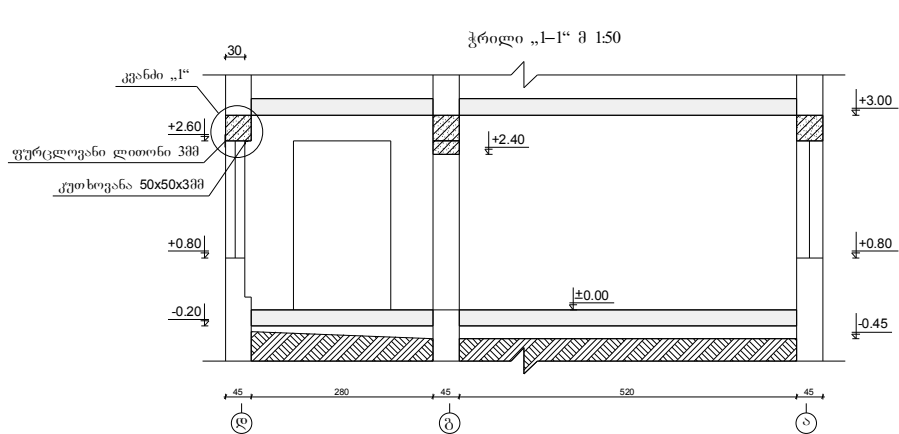


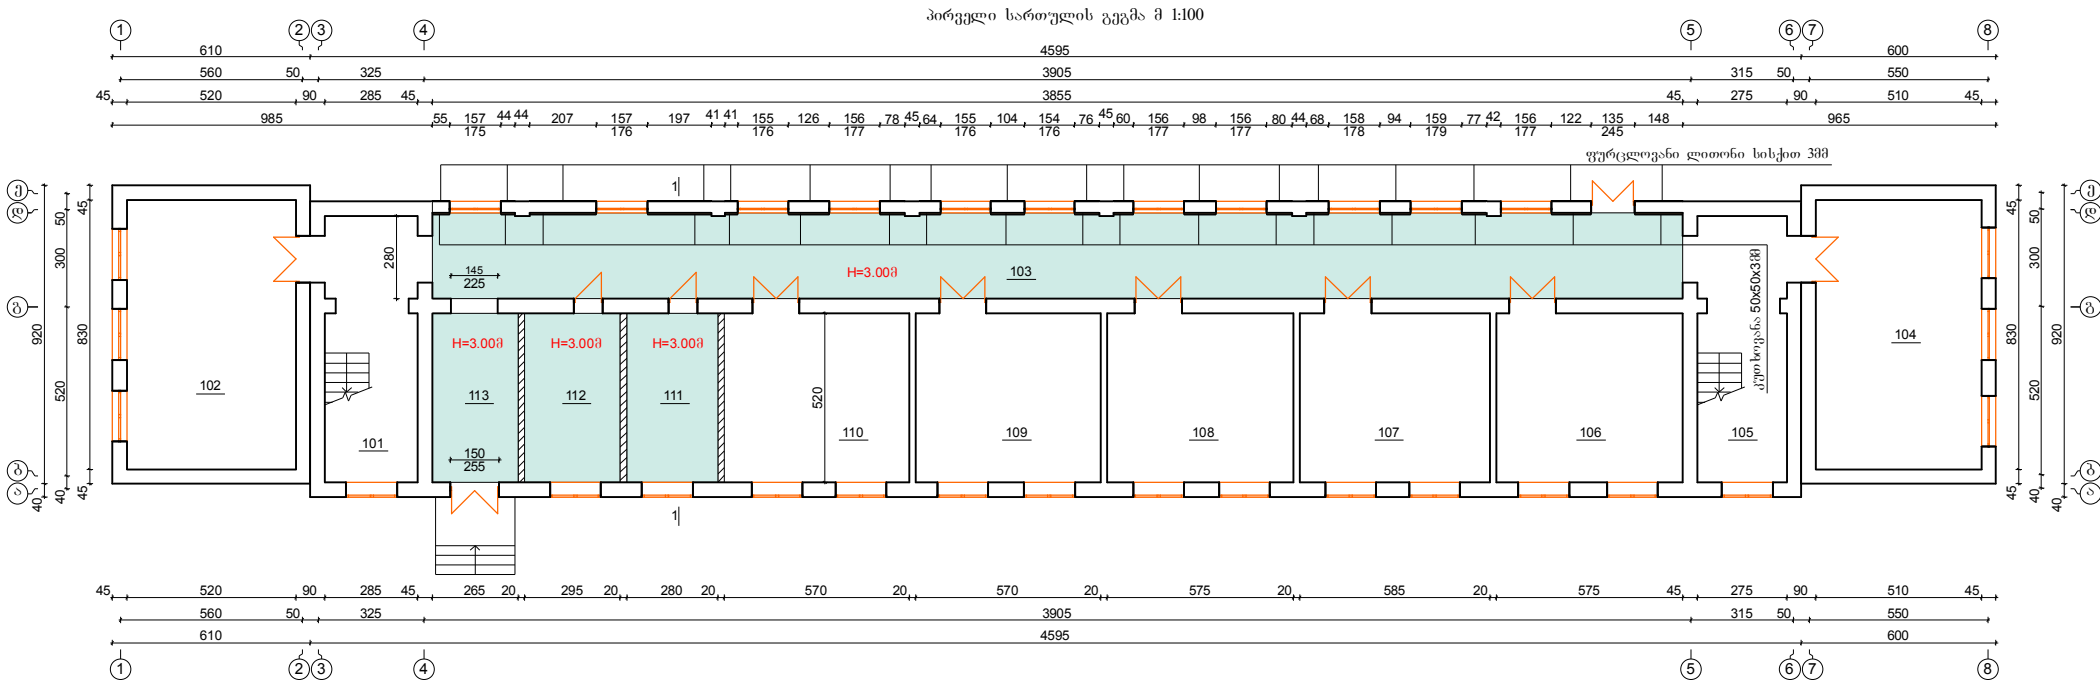

მასალის ხარჯი ტიხრების მოწყობაზე			
№	მასალების დასახელება	განზომილებების ერთეული	რაოდენობა
1	ბლოკი აკრობის	მ²/ცალი	9.36/585
2	კემენტის ხსნარი მ-100	მ³	1.03

ექსპლიკაცია

- 101. კიბის უჯრედი
- 102. საკლასო ოთახი
- 103. დერეფანი
- 104. საკლასო ოთახი
- 105. კიბის უჯრედი
- 106. საკლასო ოთახი
- 107. საკლასო ოთახი
- 108. საკლასო ოთახი
- 109. საკლასო ოთახი
- 110. საკლასო ოთახი
- 111. დაცვის ოთახი
- 112. საწყოები
- 113. ფოიე

პირობითი აღნიშვნები

- არასარეაბილიტაციო ფართი
- სარეაბილიტაციო ფართი
- სარეაბილიტაციო ტიხრები
- არსებული იატაკი
- არსებული გურნტი

მასალის ხარჯი იატაკის მოწყობაზე

№	მასალების დასახელება	განზომილებების ერთეული	რაოდენობა
1	ლორლი 10-20მმ	მ³	53.29
2	ბეტონი მ-200	მ³	15.23
3	კერამიკული ფილა	მ²	152.27
4	წებოცემენტი	კგ	761.35

შენიშვნა

- ტიხრების სარეაბილიტაციოდ საბირკვლის კედლებში ეწყობა რ.კ. ბეტონის კოჭი
- ტიხრების დაშენება უნდა განხორციელდეს რ.კ. ბეტონის კოჭზე
- დერეფნის არამზიდი ტიხრის გასამაგრებლად შვნიდან ეწყობა კუთხოვანა გარედან ფურცლოვანი ლითონი აკერების მეშვეობით
- კეანის „I“ იხ. ფურცელ
- ზომები მოცემულია სმ-ში, ნიშნულები მ-ში

დირექტორი		ა. მესხი	დამკვეთი: ზესტაფონის მუნიციპალიტეტის მერია	ინდ. მეწარმე „აეთანდლდ მესხი“	
შეადგინა		ა. მესხი			
შეამოწმა		ა. მესხი	სოფ. II სიერში №2 საჯარო სკოლის შეკეთება	რეგისტრაციის №0-270	
				დაკვეთა	
			პირველი სართულის გეგმა. პრილი „I-1“ მასალის ხარჯი ტიხრების მოწყობაზე. მასალის ხარჯი იატაკის მოწყობაზე.	ფურცელი	ა - 2
				მ 1:100, 1:50	2019წ