



ფასადის ხედი „5-4“ ღერძებში მ 1:100

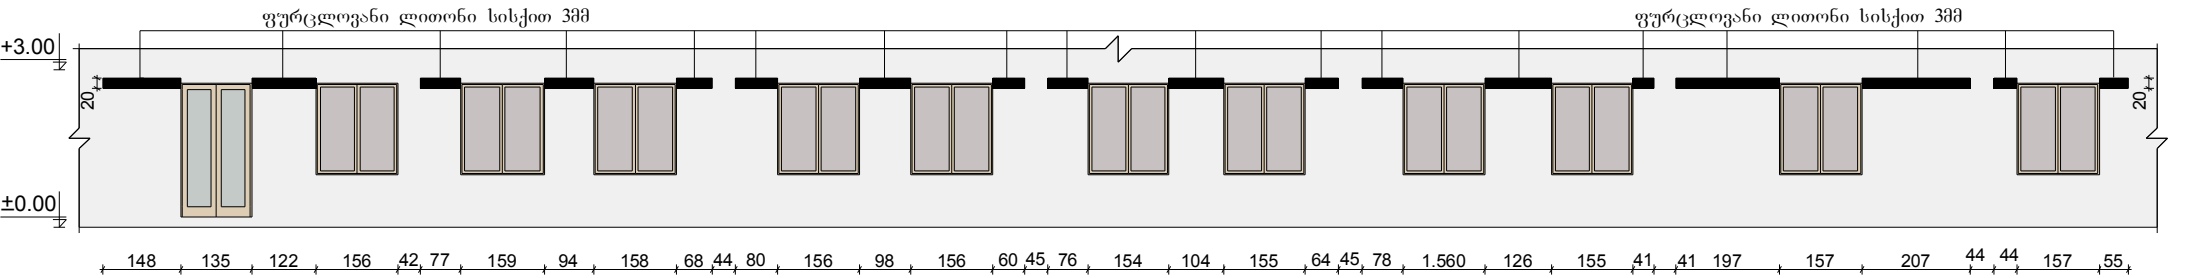

კვანძი „1“ მ 1:10

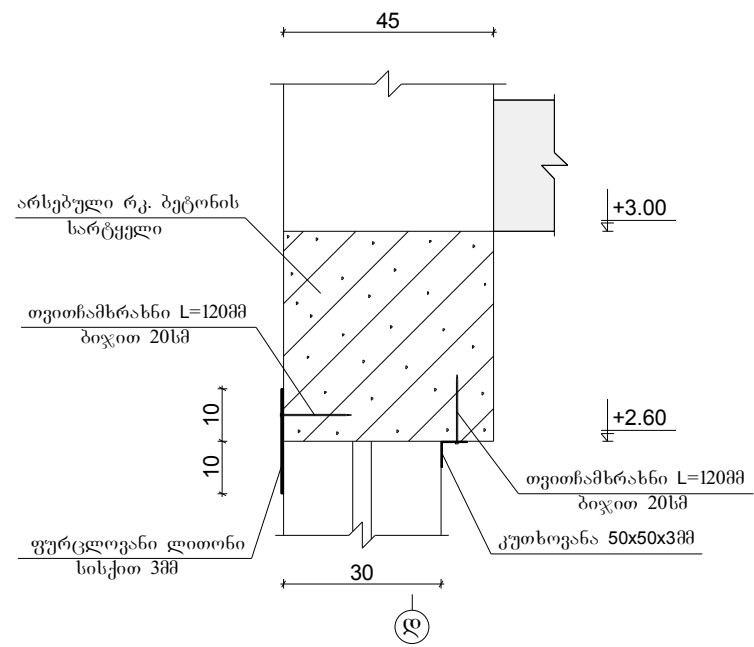

მასალის ხარჯი კედლის დამჭერის მოწყობაზე

№	მასალების დასახელება	განზომილების ერთეული	რაოდენობა
1	კუთხოვანა 50x50x3მმ	მ	17.40
2	ფურცლოვანი ლითონი 3მმ	მ²	3.48
3	თვითნამხრახნი L=120მმ	ცალი	87
4	ზეთოვანი საღებავი	მ²/კვ.	6.96/1.95

შენიშვნა

1. ღერეფნის თვითმზიდი კედლის გამაგრება ეწეობა მის მთელ სიგრძეზე ფანჯრების და რკ. ბეტონის სვეტების გარდა
2. თვითმზიდი კედლის დამჭერი ელემენტები თვითნამხრახნებით მაგრდება მხოლოდ რკ. ბეტონის სარტყელზე
3. კუთხოვანა და ფურცლოვანი ლითონი ღრენოს გარეშე უნდა ეკვროდეს ღერეფნის თვითმზიდ კედელს
4. თვითმზიდ კედელსა და მის დამჭერ ელემენტებს შორის ღრენოს წარმოშობის შემთხვევაში ღრენო ამოივსოს მყარი შემავსებლით
5. ზომები მოცემულია სმ-ში, ნიშნულები მ-ში

დირექტორი		ა. მესხი	დამკვეთი: ზესტაფონის მუნიციპალიტეტის მერია	ინდ. მეწარმე „აუთანდილ მესხი“	
შეადგინა		ა. მესხი			
შეამოწმა		ა. მესხი	სოფ. II სეირ №2 საჯარო სკოლის შეკეთება	რეგისტრაციის №0-270	
				დაკვეთა	
			ფასადის ხედი „5-4“ ღერძებში. კვანძი „1“ მასალის ხარჯი კედლის დამჭერის მოწყობაზე	ფურცელი	ა - 4
				მ 1:100, 1:10	2019წ