

ქალაქ ახალციხეში რუსთაველის ქუჩაზე სკვარი მოწყობის ესკიზური პროექტი

საპროექტო დოკუმენტაცია
არქიტექტურული ნაწილი
დაგეგმვა
ახალციხის მუნიციპალიტეტის მერია



საპროექტო ორგანიზაცია / Company Title:



დირექტორი:
გ.აბუაშვილი

არქიტექტურული ნახილი

ფურცლების ჩამონათვალი	
№	დასახელება
.01	თავფურცელი
.02	არქიტექტურული ნაწილი
.03	განმარტებითი ბარატი და ფურცლების ჩამონათვალი
.04	სიტუაციის ამსახველი ფოტომასალა
.05	ორთოფოტო და ტოპოგრაფია
.06	განგებვა
.07	ფანქატური 1
.08	კვანძები
.09	ფრაგმენტი 2
.10	საყალიბა გეგმები
.11	სასოფი კედლის კვანძი
.12	ფრაგმენტი 3
.13	საყალიბა გეგმები
.14	ფრაგმენტი 4
.15	საყალიბა გეგმები
.16	ფრაგმენტი 1
.17	ფრაგმენტი 2
.18	ფრაგმენტი 3
.19	აღრეჟირების ტექნიკური მახასიათებლები
.20	აღრეჟირების ტექნიკური მახასიათებლები
.21	აღრეჟირების ტექნიკური მახასიათებლები
.22	მოცულობათა უწყისი
.23	ვიზუალიზაცია
.24	ვიზუალიზაცია
.25	ვიზუალიზაცია
.26	ვიზუალიზაცია

განმარტებითი ბარატი

წარმოდგენილი საპროექტო დოკუმენტაცია მომზადებულია ახალციხის მუნიციპალიტეტის მერიის მიერ გასამართლი ტექნიკური დავალების საფუძველზე. საპროექტო დავალება ითვალისწინებს სკვერის პროექტირებას, საპროექტო სკვერი განთავსებული საკანდატრო კოდით 69.09.00.656. დღეის მდგომარეობით შემორჩენილია ბილიკების მცირე ნაწილი, რომელთაც ვინარჩუნებთ ვაფართოვებთ და ვაწყობთ ახალ საფეხმავლო ბილიკებს, სკვერის მთელ პერიმეტრზე მოეწყობა განიერი საფეხმავლო ბილიკი რომელმაც შესაძლებელი ქინება ავტოგონილის გადაღვივება უსაფრთხოების მიზნით. საპროექტო ტერიტორიაზე განთავსებულია სკორტული კომპლექსი, ახალგაზრდული ცენტრი, საბავშვო ბაღი და ქინოდარბაზი. საპროექტო ტერიტორიაზე განთავსდება დასასვენებელი და გასართობი ინფრასტრუქტურა. სავარჯიშო და კლდეა ცოცხის სივრცეები. ტერიტორიაზე ასევე მოეწყობა ბარა განათება და სარწყავი სისტემა საპროექტო ტერიტორიაზე გამოყენებულია სამი სახეობის საფარი ასვალტოგონი, ბეტონის ქვანაწილი და ქაუჩუკის ფილა გავშვთა მოედნებისათვის. ასევე ტერიტორიაზე განთავსდება სასმელი წყლის ორი სვეტი.

პრობითი აღნიშვნები :

დამკვეთი :
ახალციხის მუნიციპალიტეტის მერია





პროექტის სტატუსი :
არქიტექტურული ნაწილი
შემსრულებლები :
მთავარი არქიტექტორი
გ. აგუაშვილი
მ. ქავთარაძე

პროექტის დასახელება :
ქალაქ ახალციხეში სკვერის მოწყობა

ნახაზის დასახელება :
განმარტებითი ბარატი და ფურცლების ჩამონათვალი

მასშტაბი :
1:1

A3

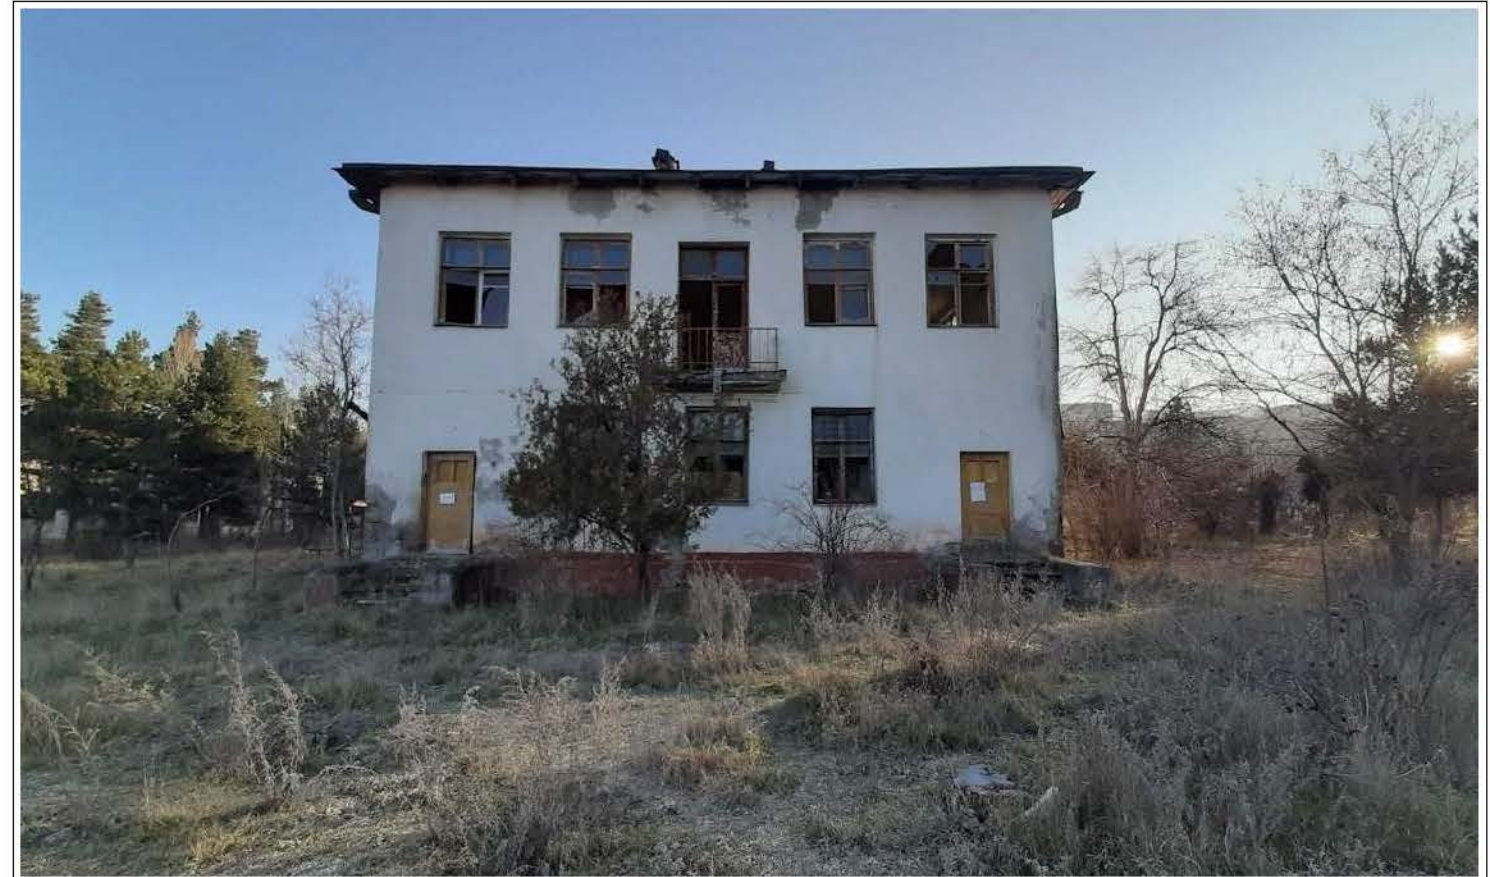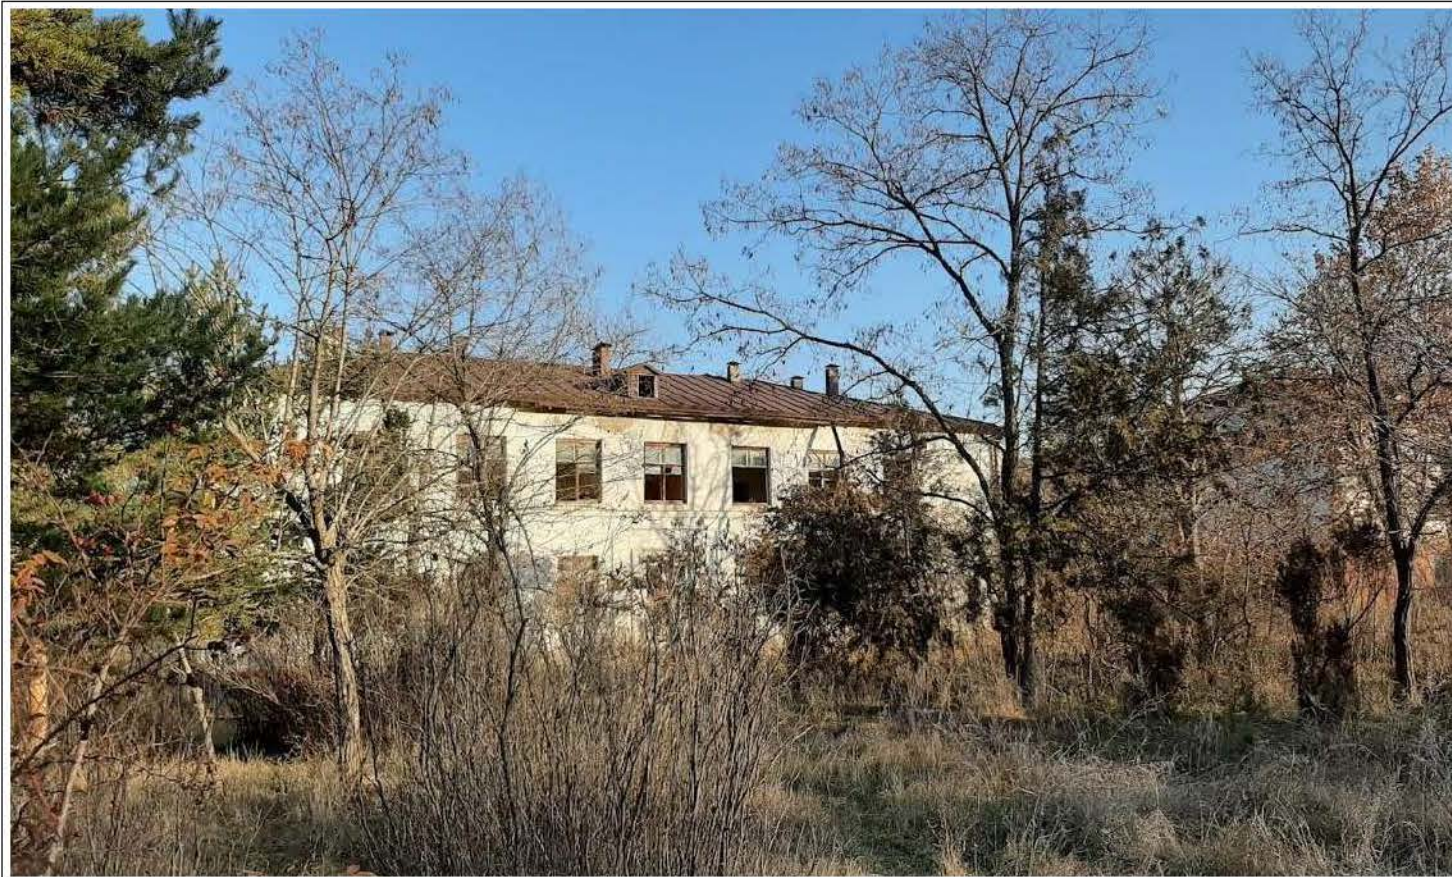

პირობითი აღნიშვნები :

დამკვეთი :
ახალციხის მუნიციპალიტეტის მერია



პროექტის სტატუსი :
არქიტექტურული ნაწილი

შემსრულებლები :
მთავარი არქიტექტორი
გ. აგუაშვილი
მ. ქავთარაძე

პროექტის დასახელება :
ქალაქ ახალციხეში სკვერის მოწყობა

ნახაზის დასახელება :
სიტუაციის ამსახველი ფოტომასალა

მასშტაბი :
1:2.19, 1:2.33, 1:2.22


ფურცელი :
4

A3

ორთოფოტო



ტოპოგრაფიული გეგმა

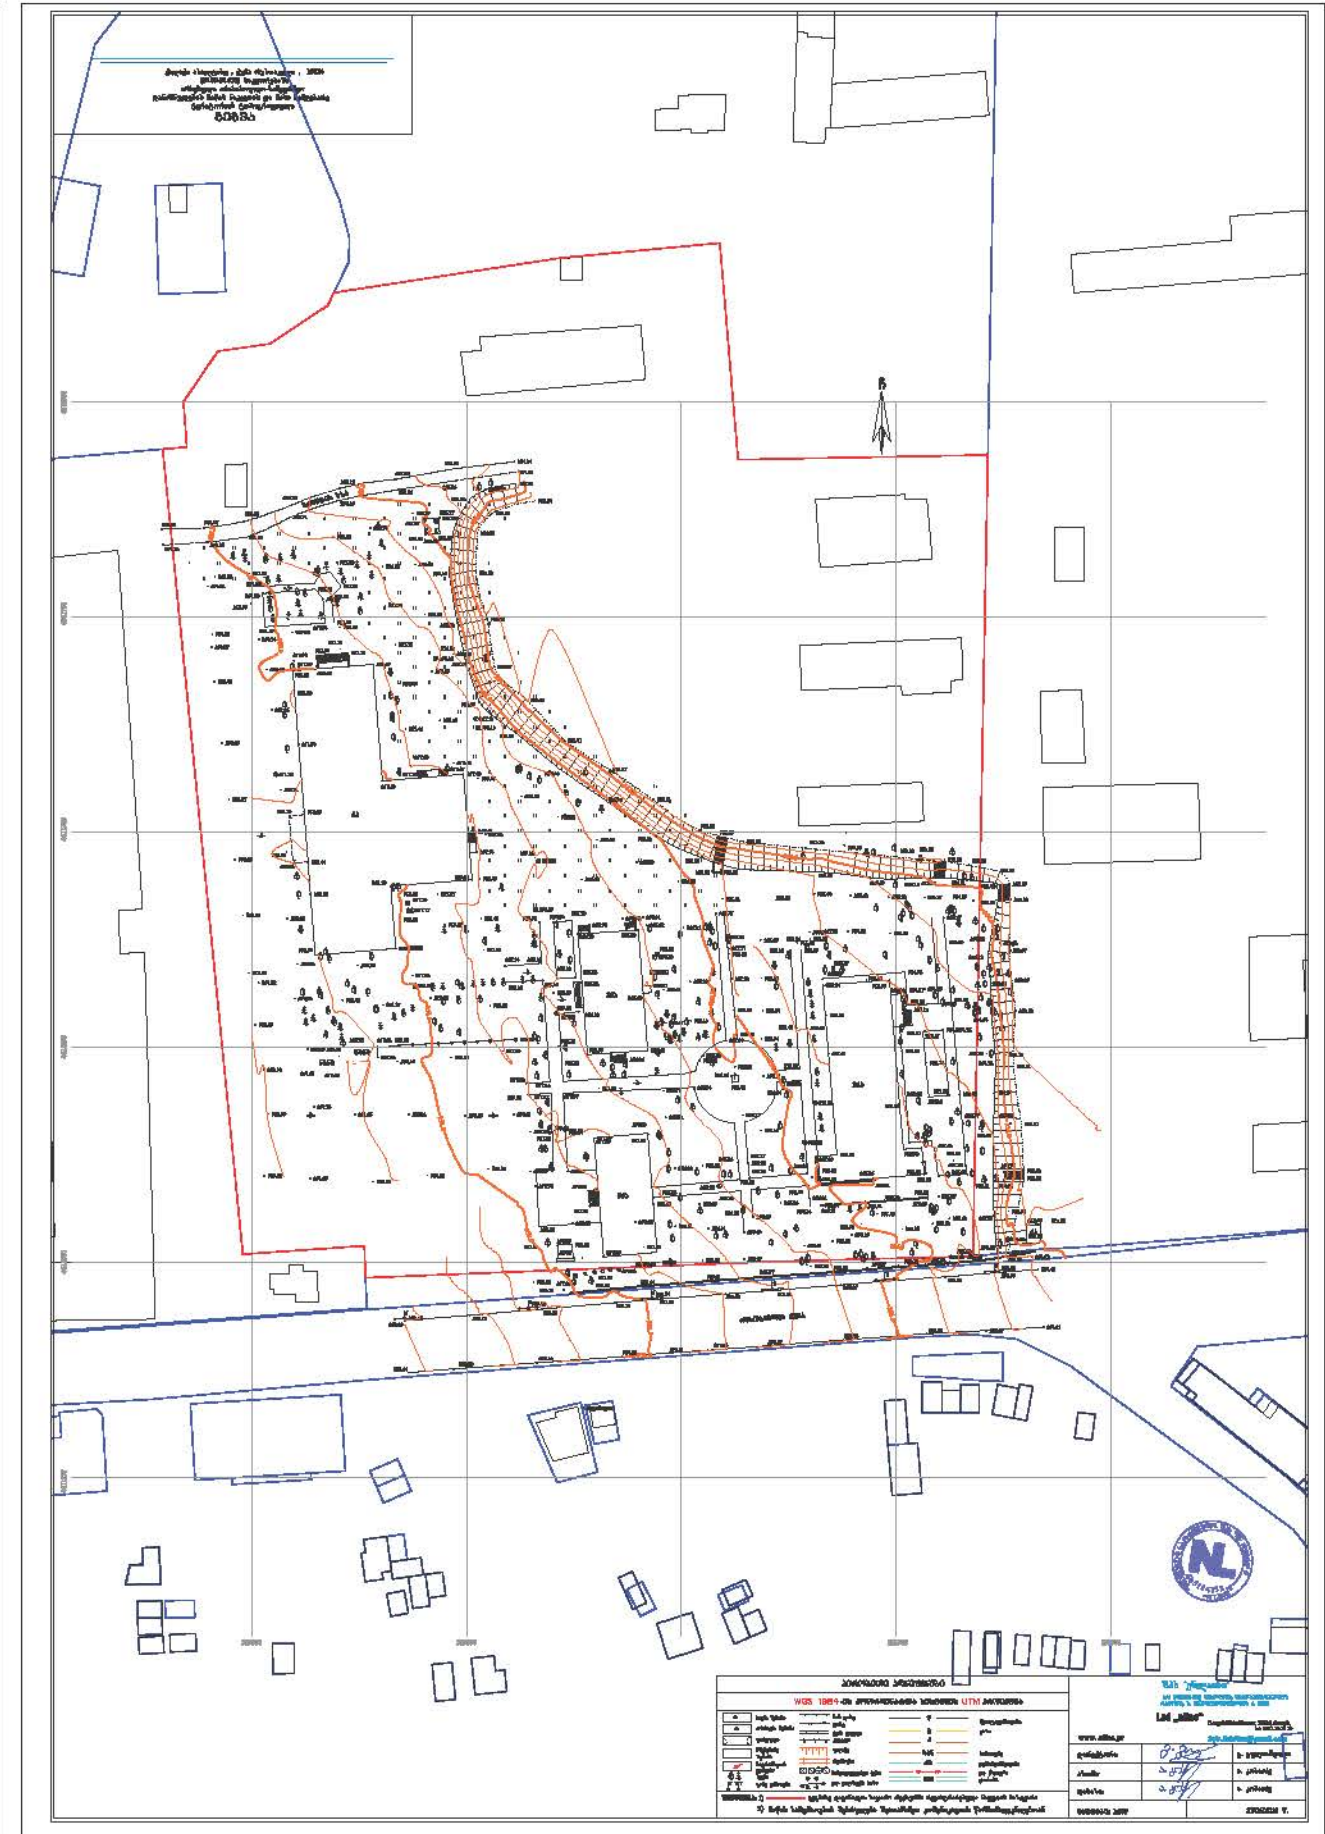

პირობითი აღნიშვნები :

დამკვეთი :
ახალციხის მუნიციპალიტეტის მერია



პროექტის სტატუსი :
არქიტექტურული ნაწილი

შემსრულებლები :
მთავარი არქიტექტორი
გ. აგუაშვილი
მ. ქავთარაძე

პროექტის დასახელება :
ქალაქ ახალციხეში სკვერის მოწყობა


ნახაზის დასახელება :
ორთოფოტო და ტოპოგრაფია

მასშტაბი :
1:0.82, 1:3.49

ფურცელი :

5

A3

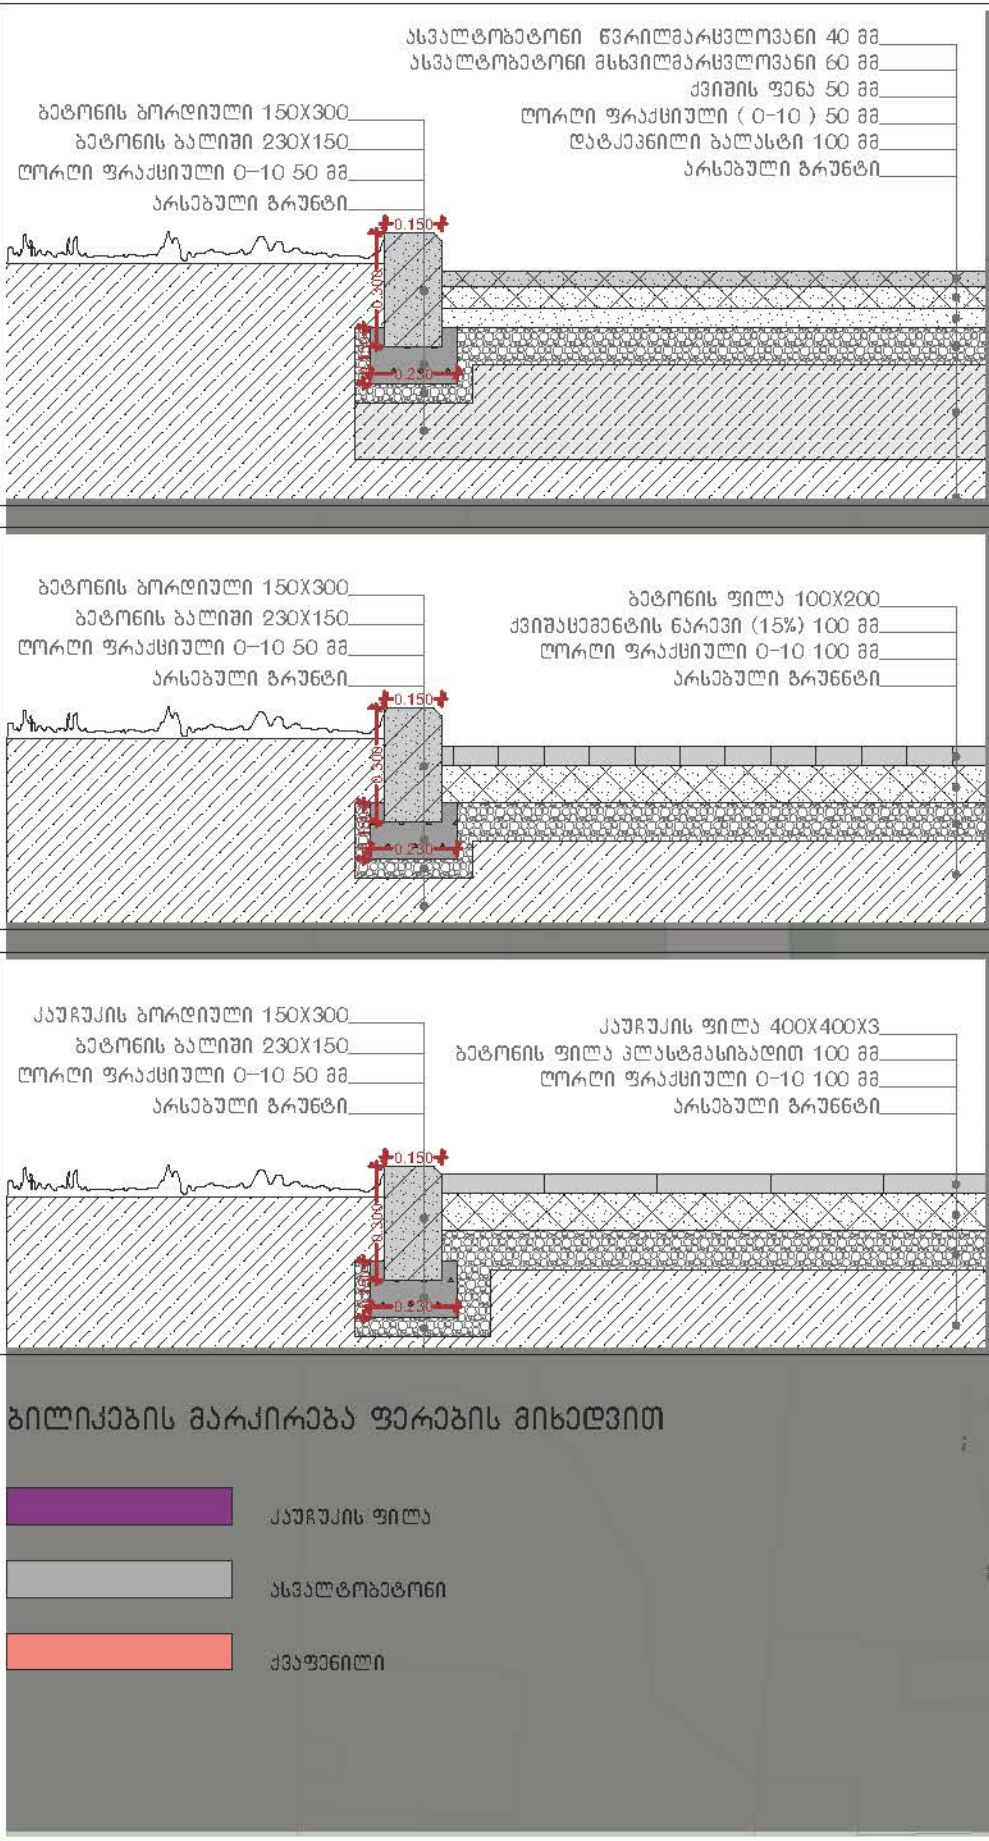

პირობითი აღნიშვნები :

ღამქვითი :
ახალსიხის მონიყვალბატონის მარკი




კროქატის სტატუსი :
არქიტექტურული ნაწილი
შემსრულებლები :
მთავარი არქიტექტორი
გ. აბუაშვილი
მ. ქავთარაძე

კროქატის დასახელება :
ქალაქ ახალსიხის სკვრის მოწყობა
ნახაზის დასახელება :
ბანბაბა

მასშტაბი :
1:800, 1:20
ფურსალი :
6


გეგმა მასშტაბი 1:100

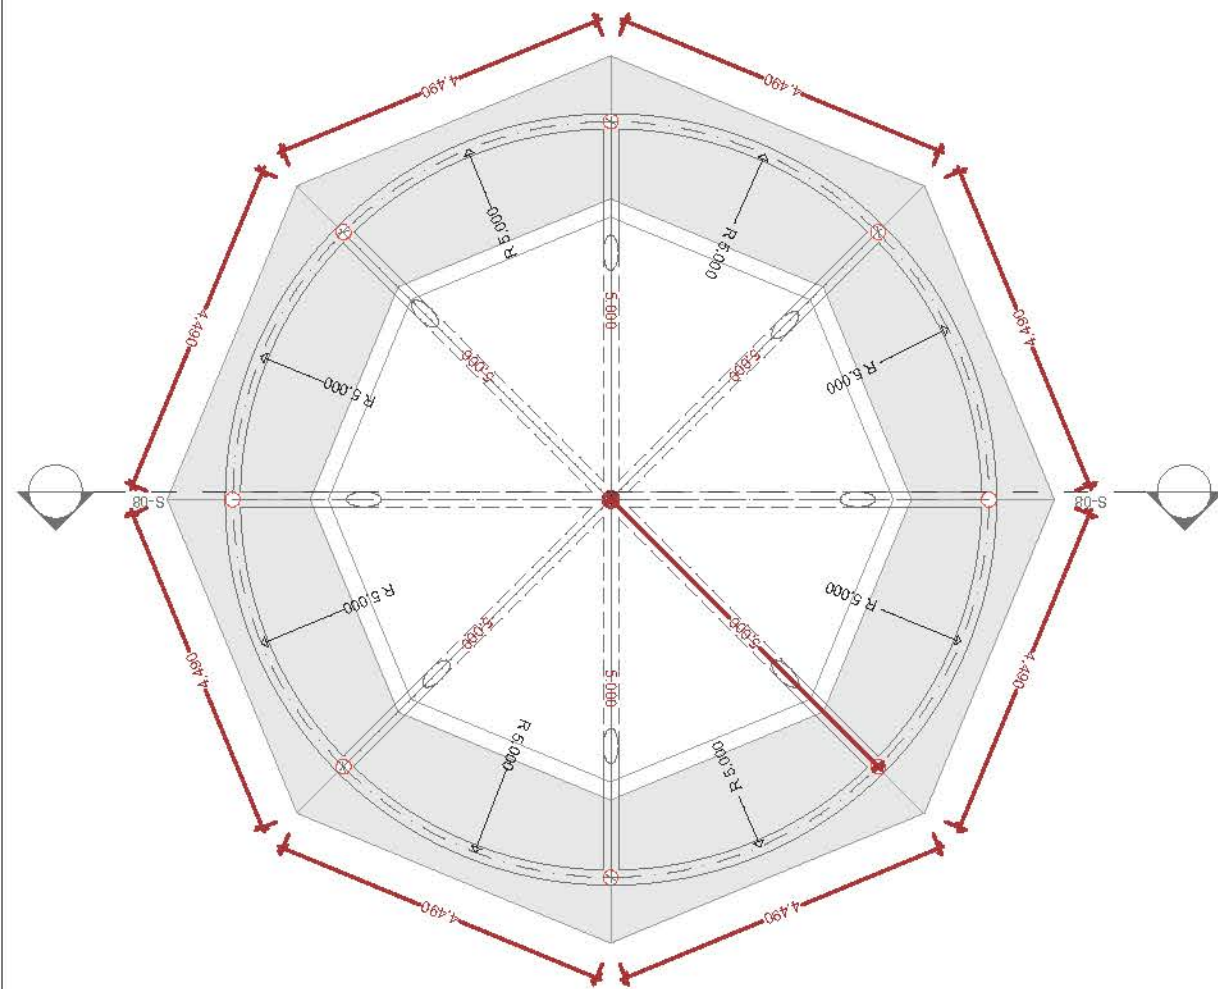


ვიზუალიზაცია




ვიზუალიზაცია

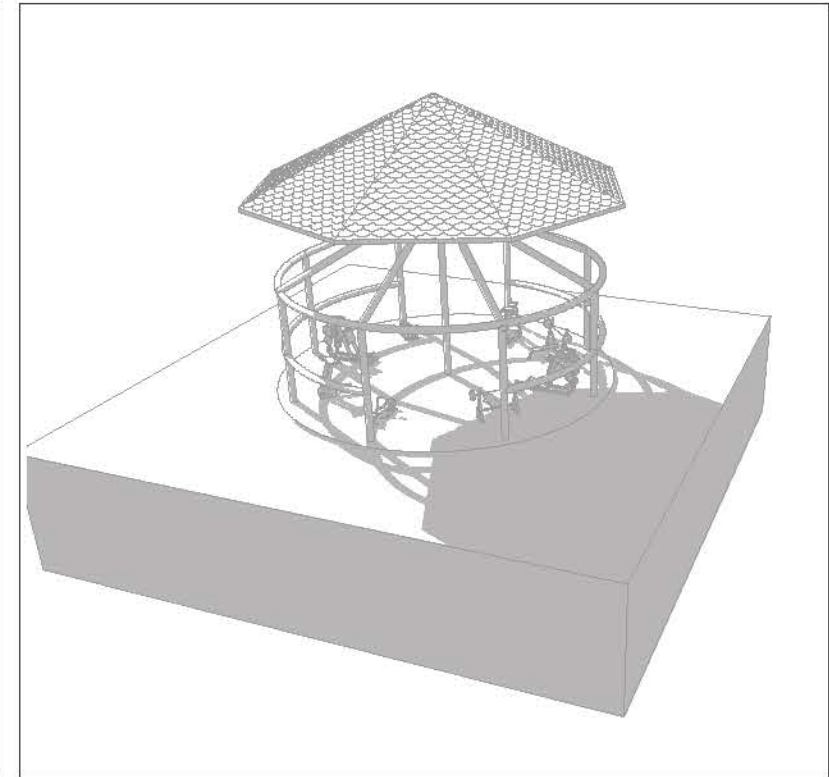

ჭრილი მასშტაბი 1:100

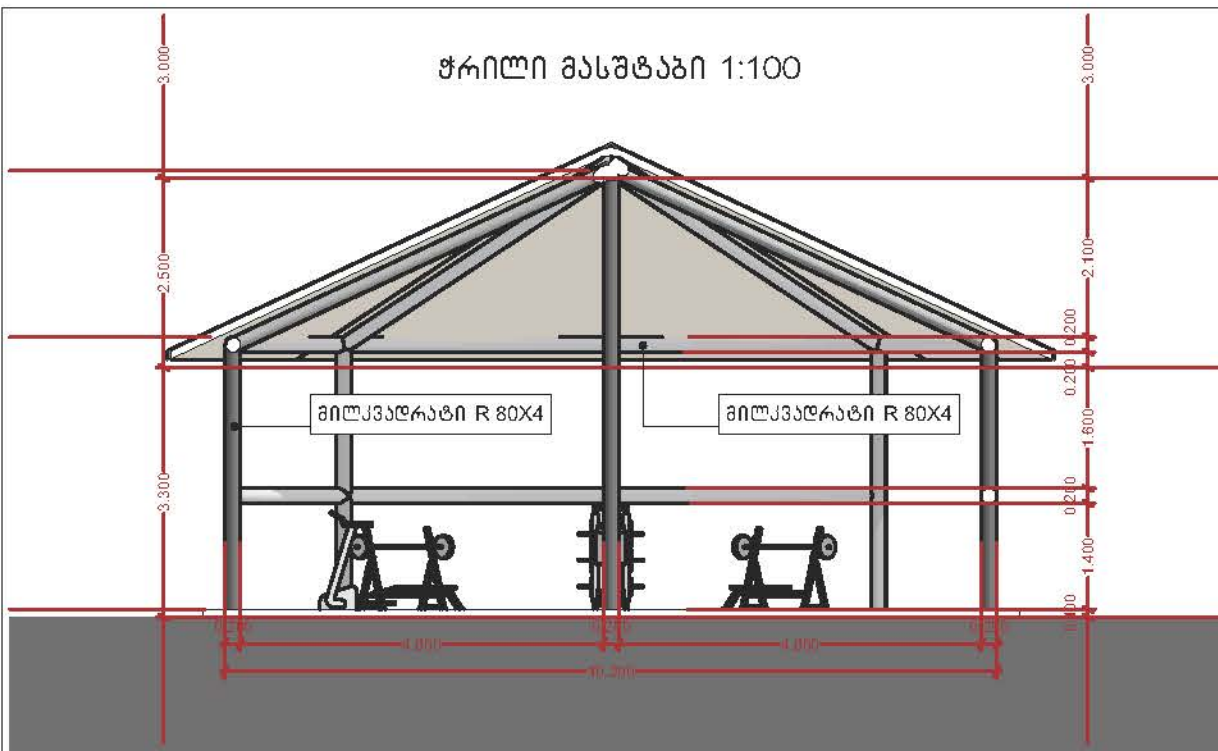

განგებულ საკრთო
ოქიანის განთავსების
ჩვენებით

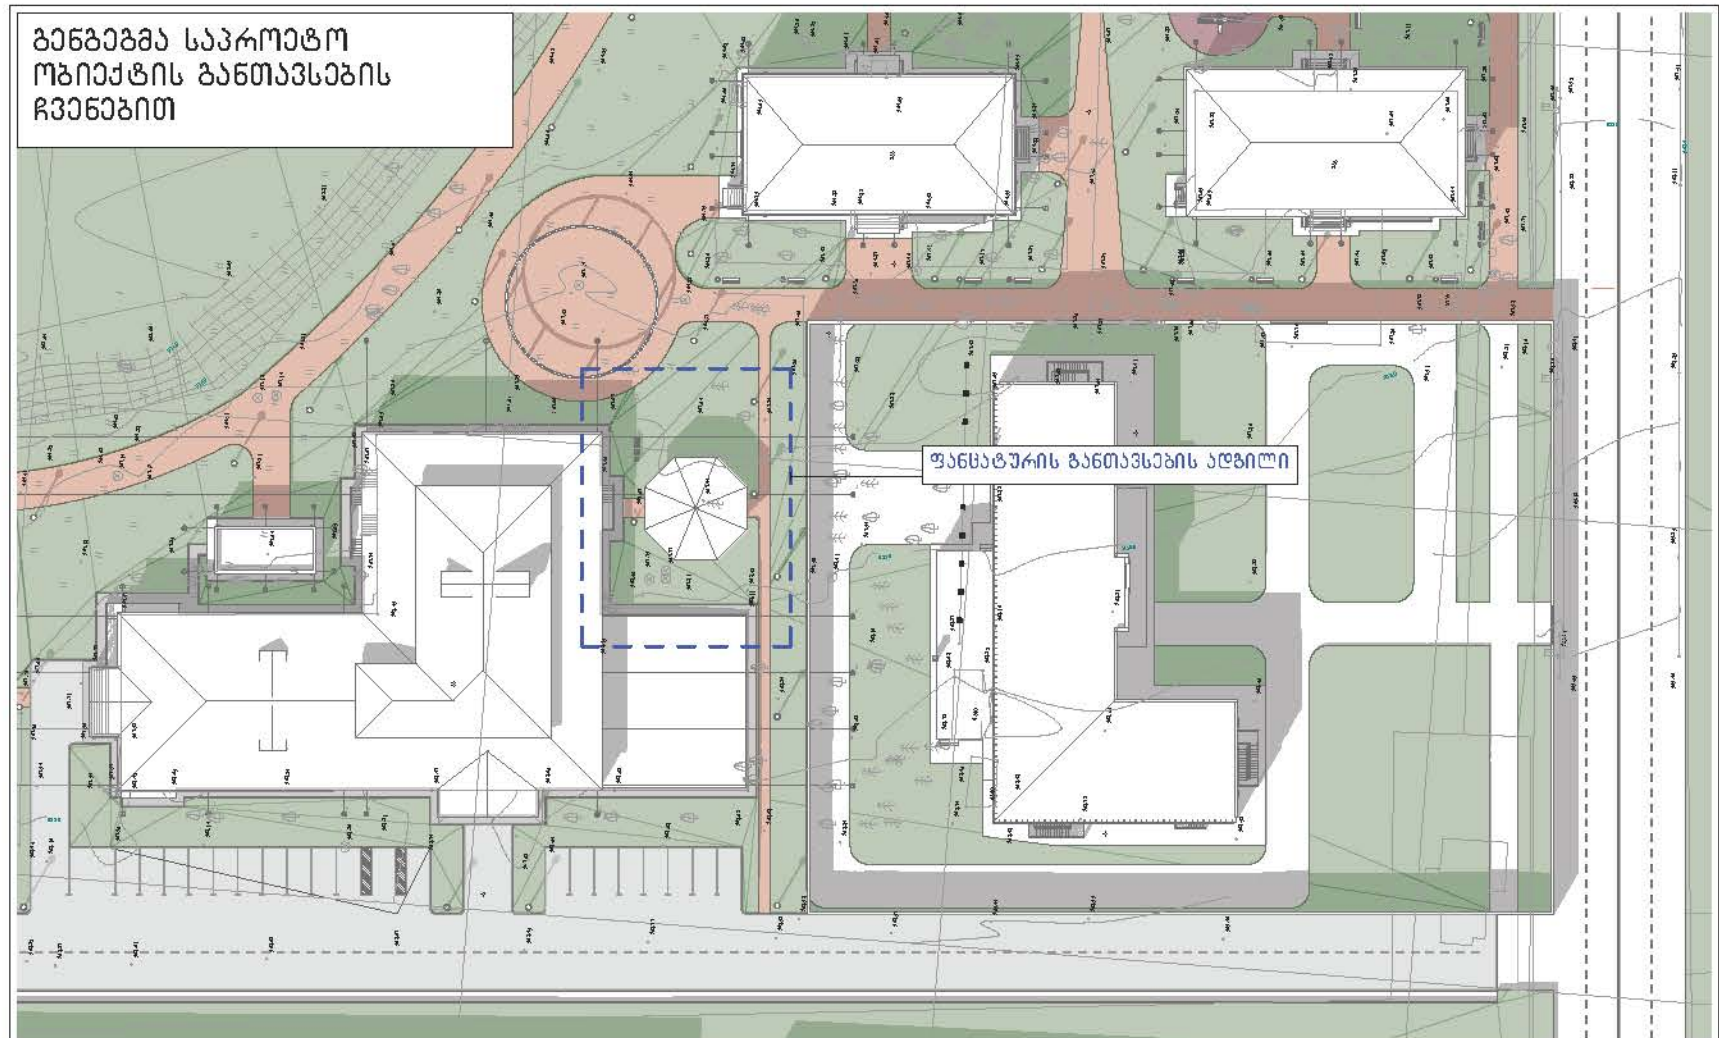

პროექტის აღნიშვნები :

დამკვეთი :
ახალციხის მუნიციპალიტეტის მერია



პროექტის სტატუსი :
არქიტექტურული ნაწილი
შემსრულებლები :
მთავარი არქიტექტორი
გ. აგუაშვილი
მ. ქავთარაძე


პროექტის დასახელება :
ქალაქ ახალციხეში სკვერის მოწყობა
ნახაზის დასახელება :
ფანატური 1

მასშტაბი :
1:100, 1:232.71, 1:107.6


ფურცელი :
7

A3



ჭრილი მასშტაბი 1:150

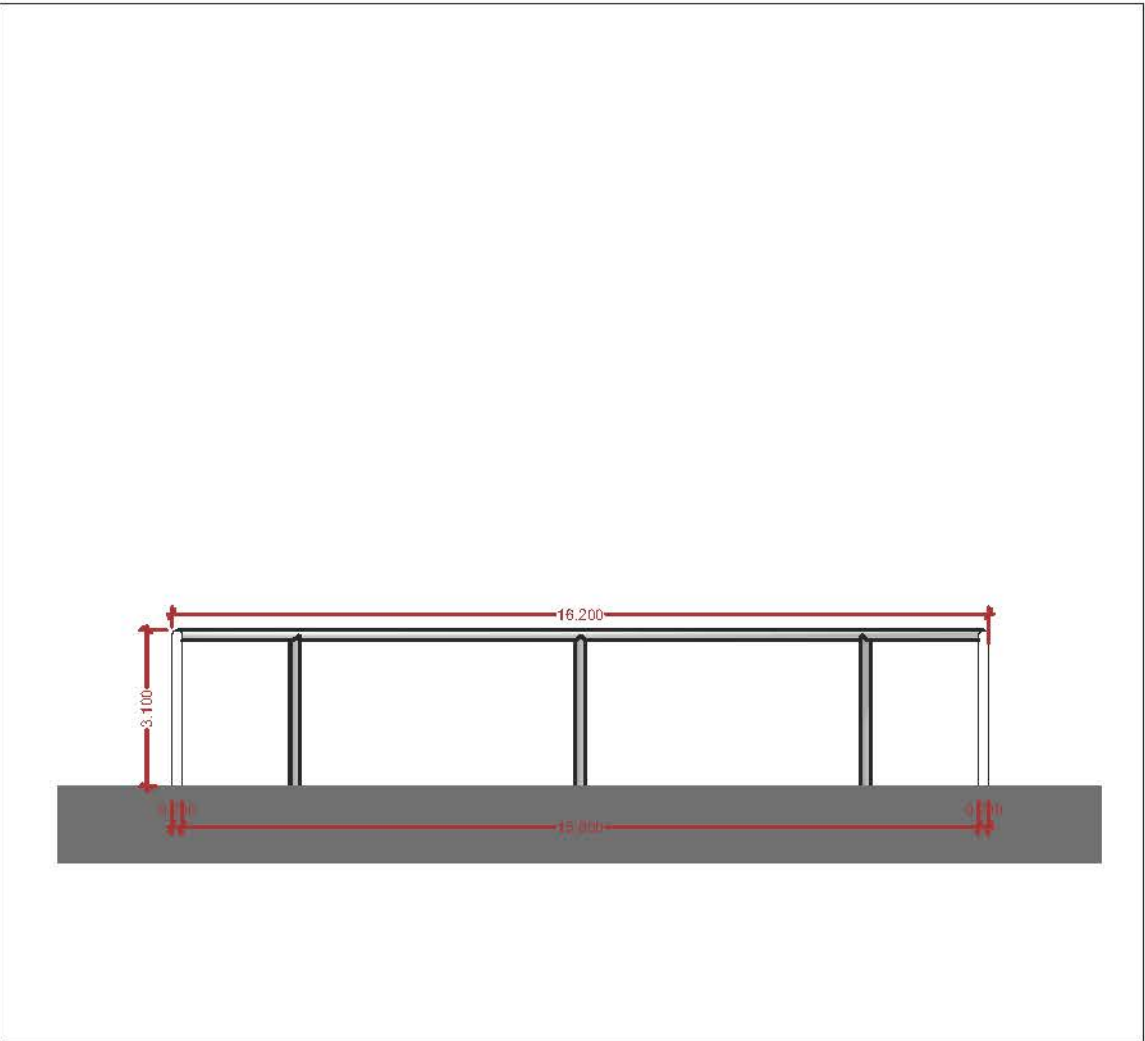

გეგმა მასშტაბი 1:150

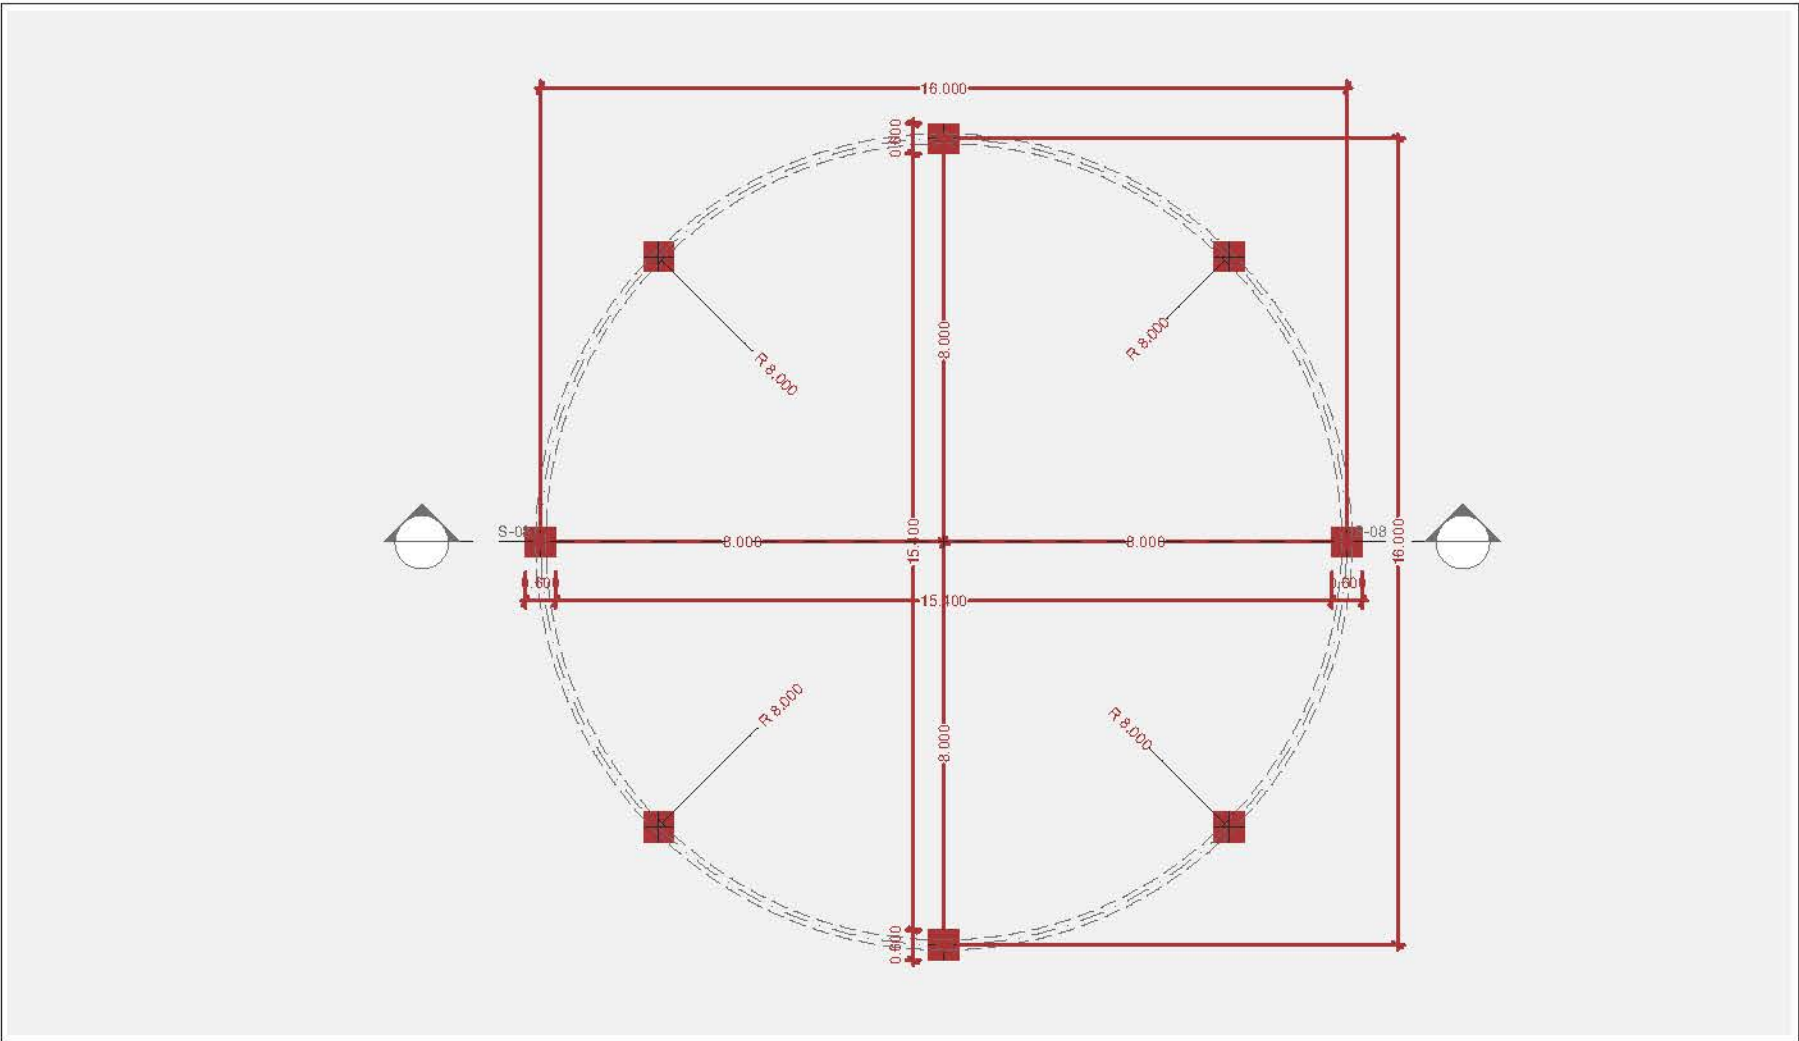

ჭრილი მასშტაბი 1:20

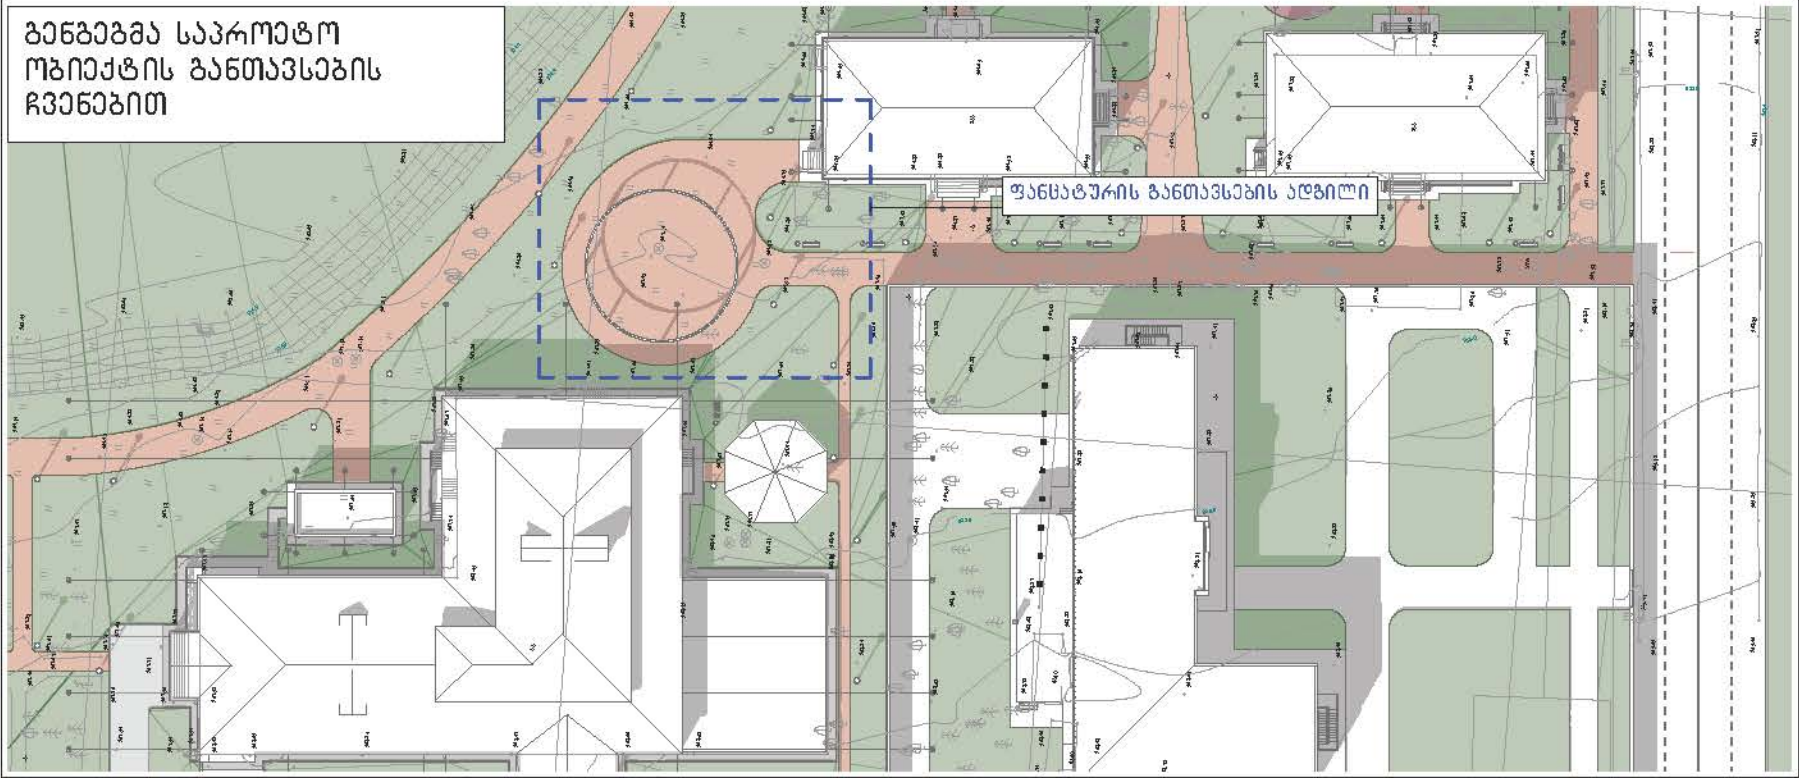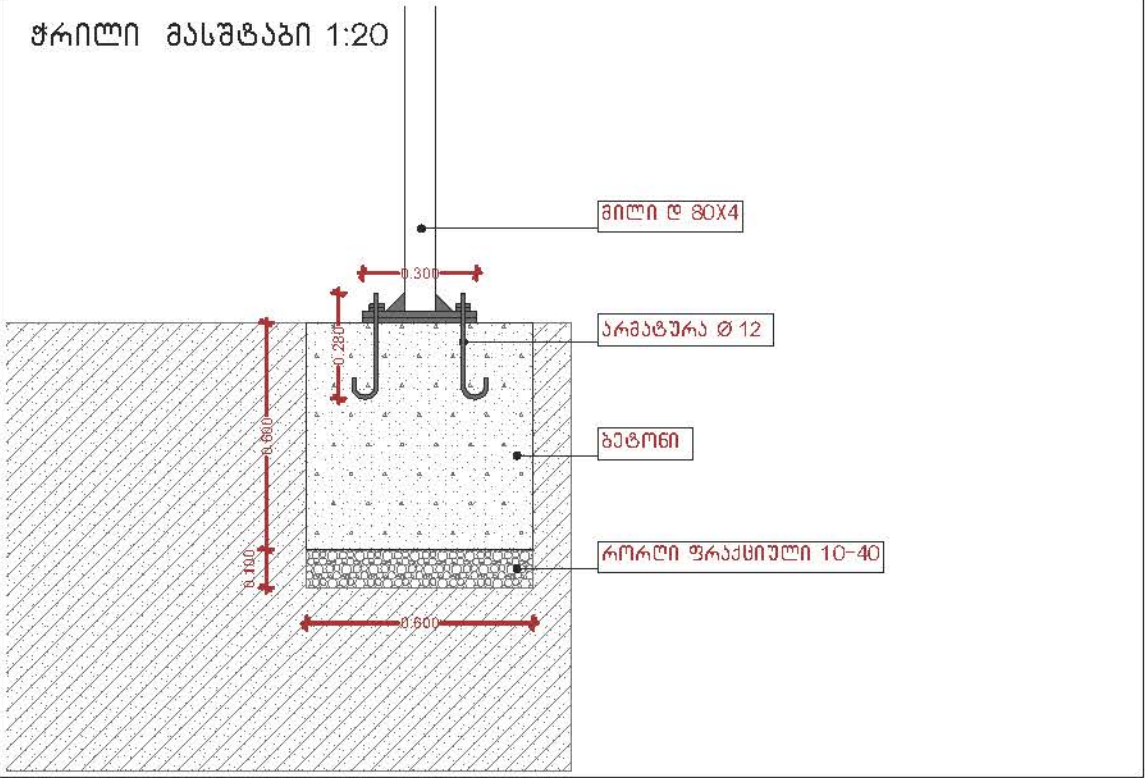

პროექტის აღნიშვნები :

დამკვეთი :
ახალციხის მუნიციპალიტეტის მერია




პროექტის სტატუსი :
არქიტექტურული ნაწილი
შემსრულებლები :
მთავარი არქიტექტორი
გ. აგუაშვილი
მ. ქავთარაძე


პროექტის დასახელება :
ქალაქ ახალციხეში სკვერის მოწყობა
ნახაზის დასახელება :
კვანძები

მასშტაბი :
1:100, 1:150, 1:20, 1:800
ფურცელი :
8
A3


ფასადი მასშტაბი 1:100

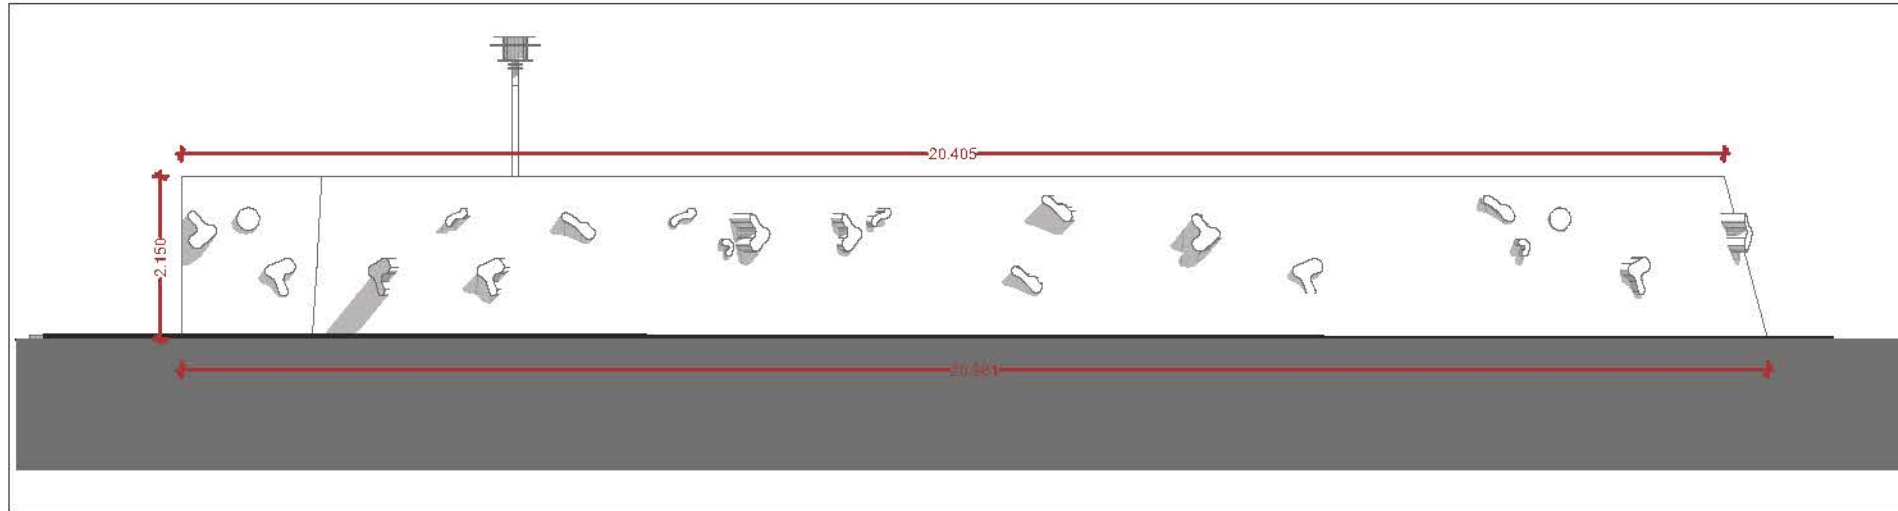


გეგმა მასშტაბი 1:100

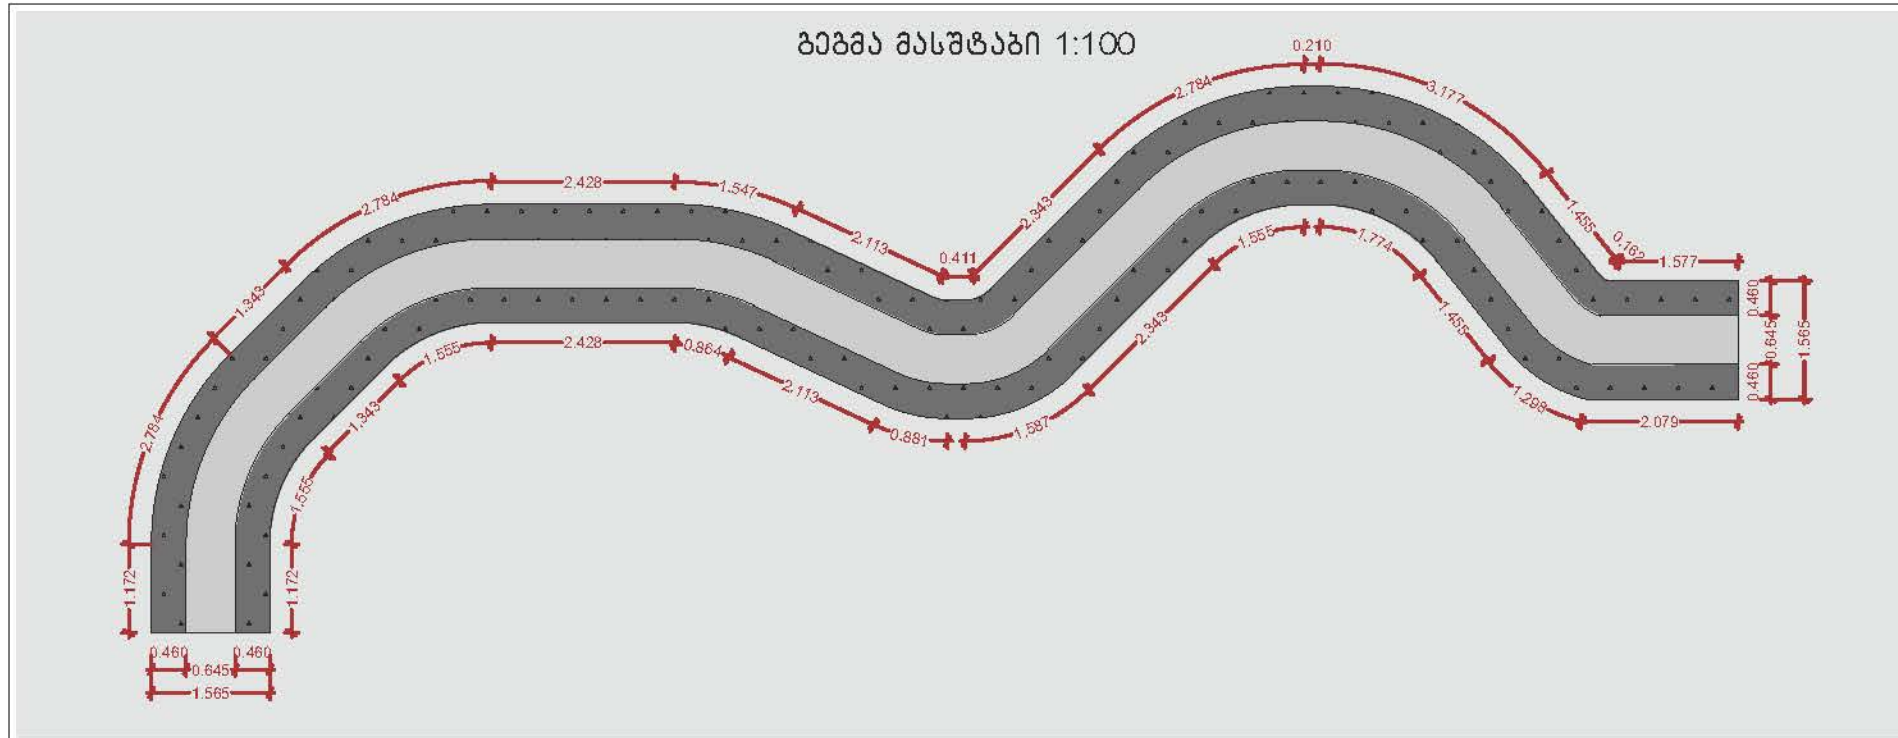


ვიზუალიზაცია

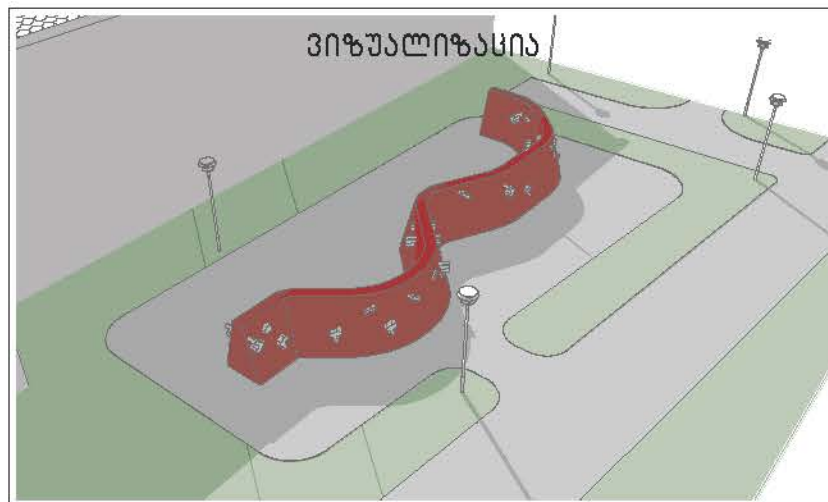

ვიზუალიზაცია

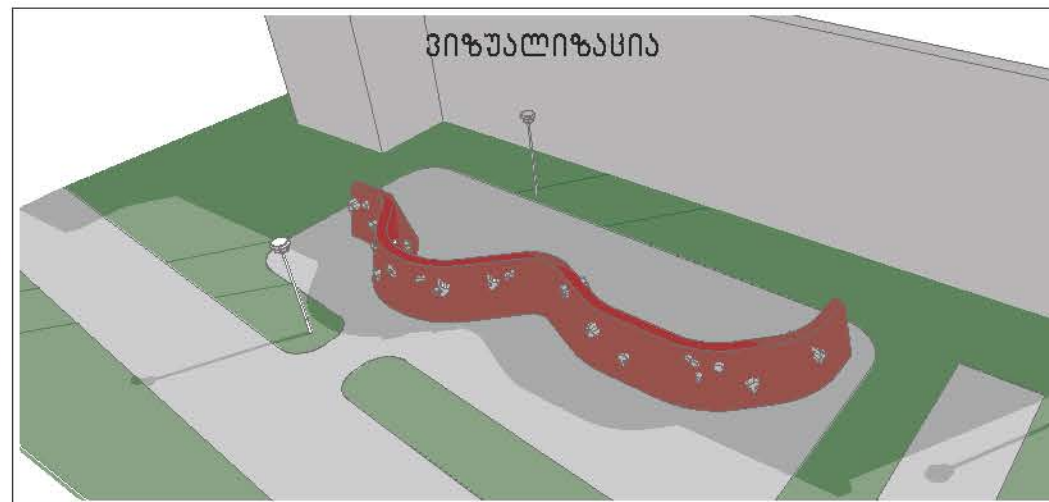

განგებულ საპროექტო
ოპტიმალური განთავსების
ჩვენებით

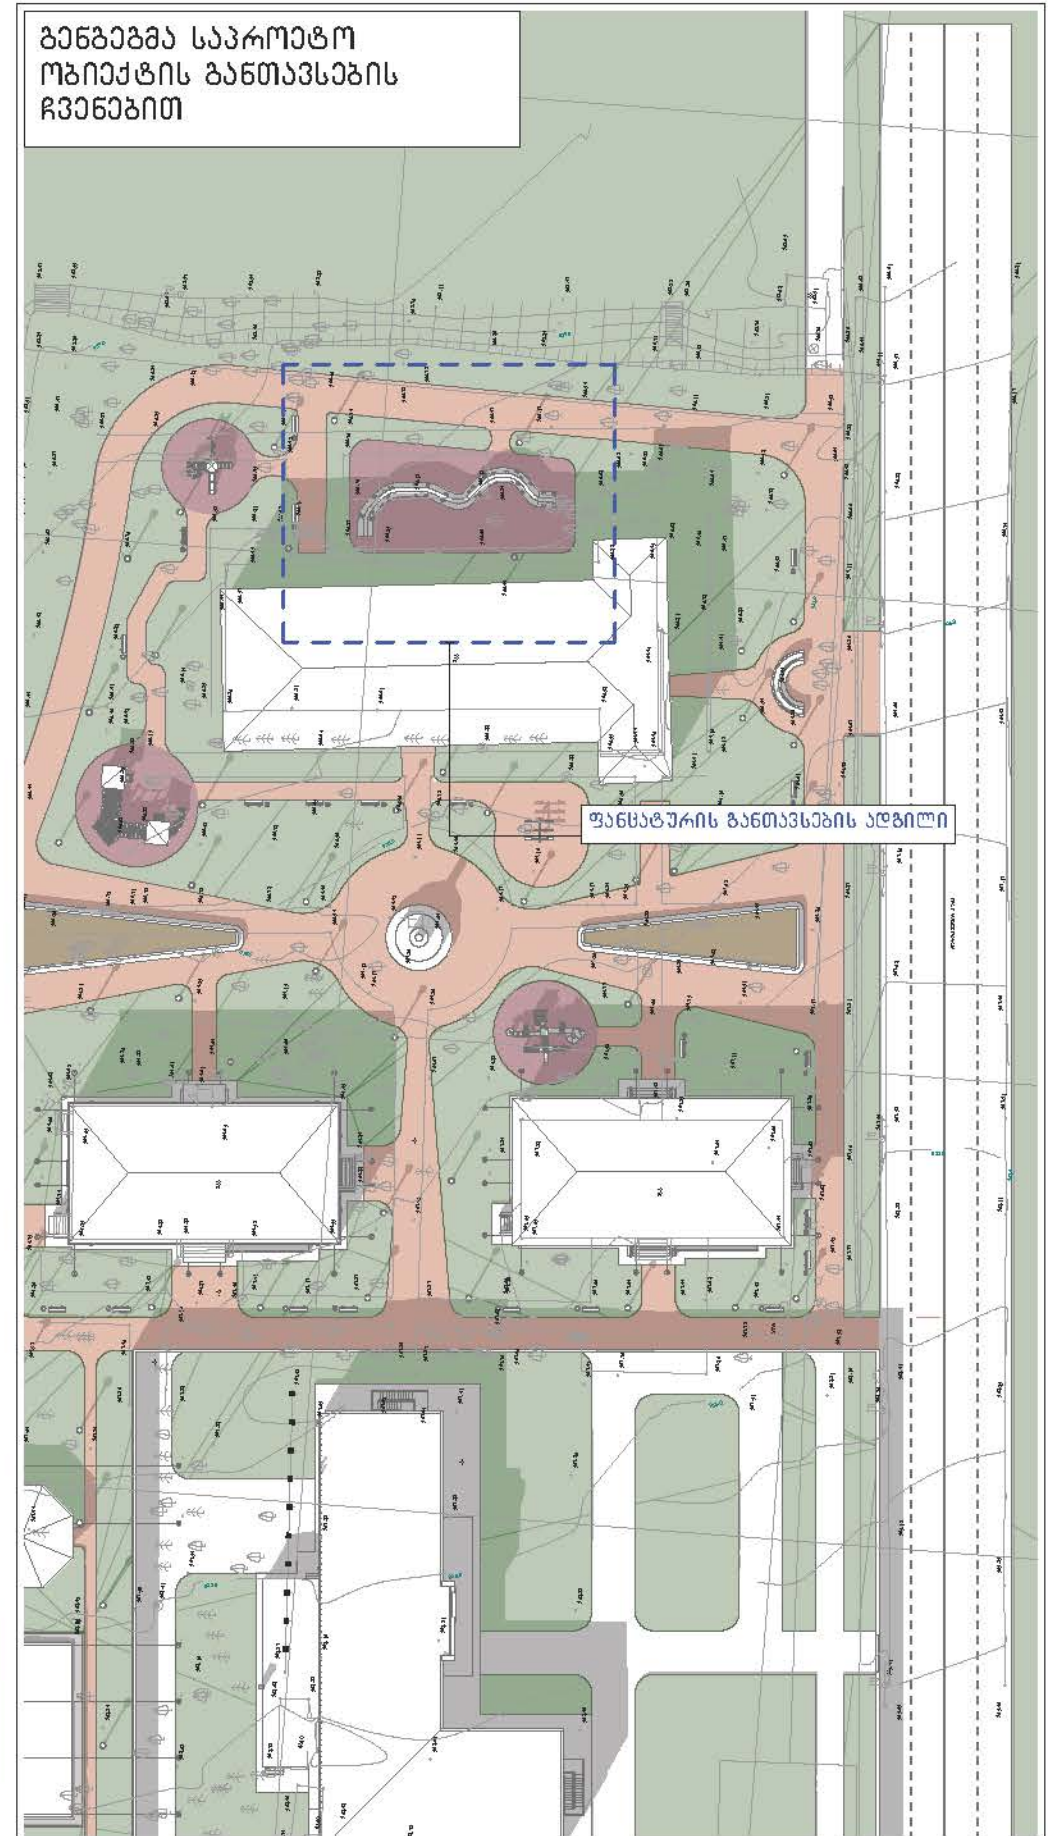

პროექტის აღნიშვნები :

დამკვეთი :
ახალციხის მუნიციპალიტეტის მერია



პროექტის სტატუსი :
არქიტექტურული ნაწილი

შემსრულებლები :
მთავარი არქიტექტორი
ბ. აგუაშვილი
მ. ქავთარაძე


პროექტის დასახელება :
ქალაქ ახალციხეში სკვერის მოწყობა

ნახაზის დასახელება :
ფრაგმენტი 2

მასშტაბი :
1:150, 1:100, 1:286.69,

ფურცელი :
9

A3

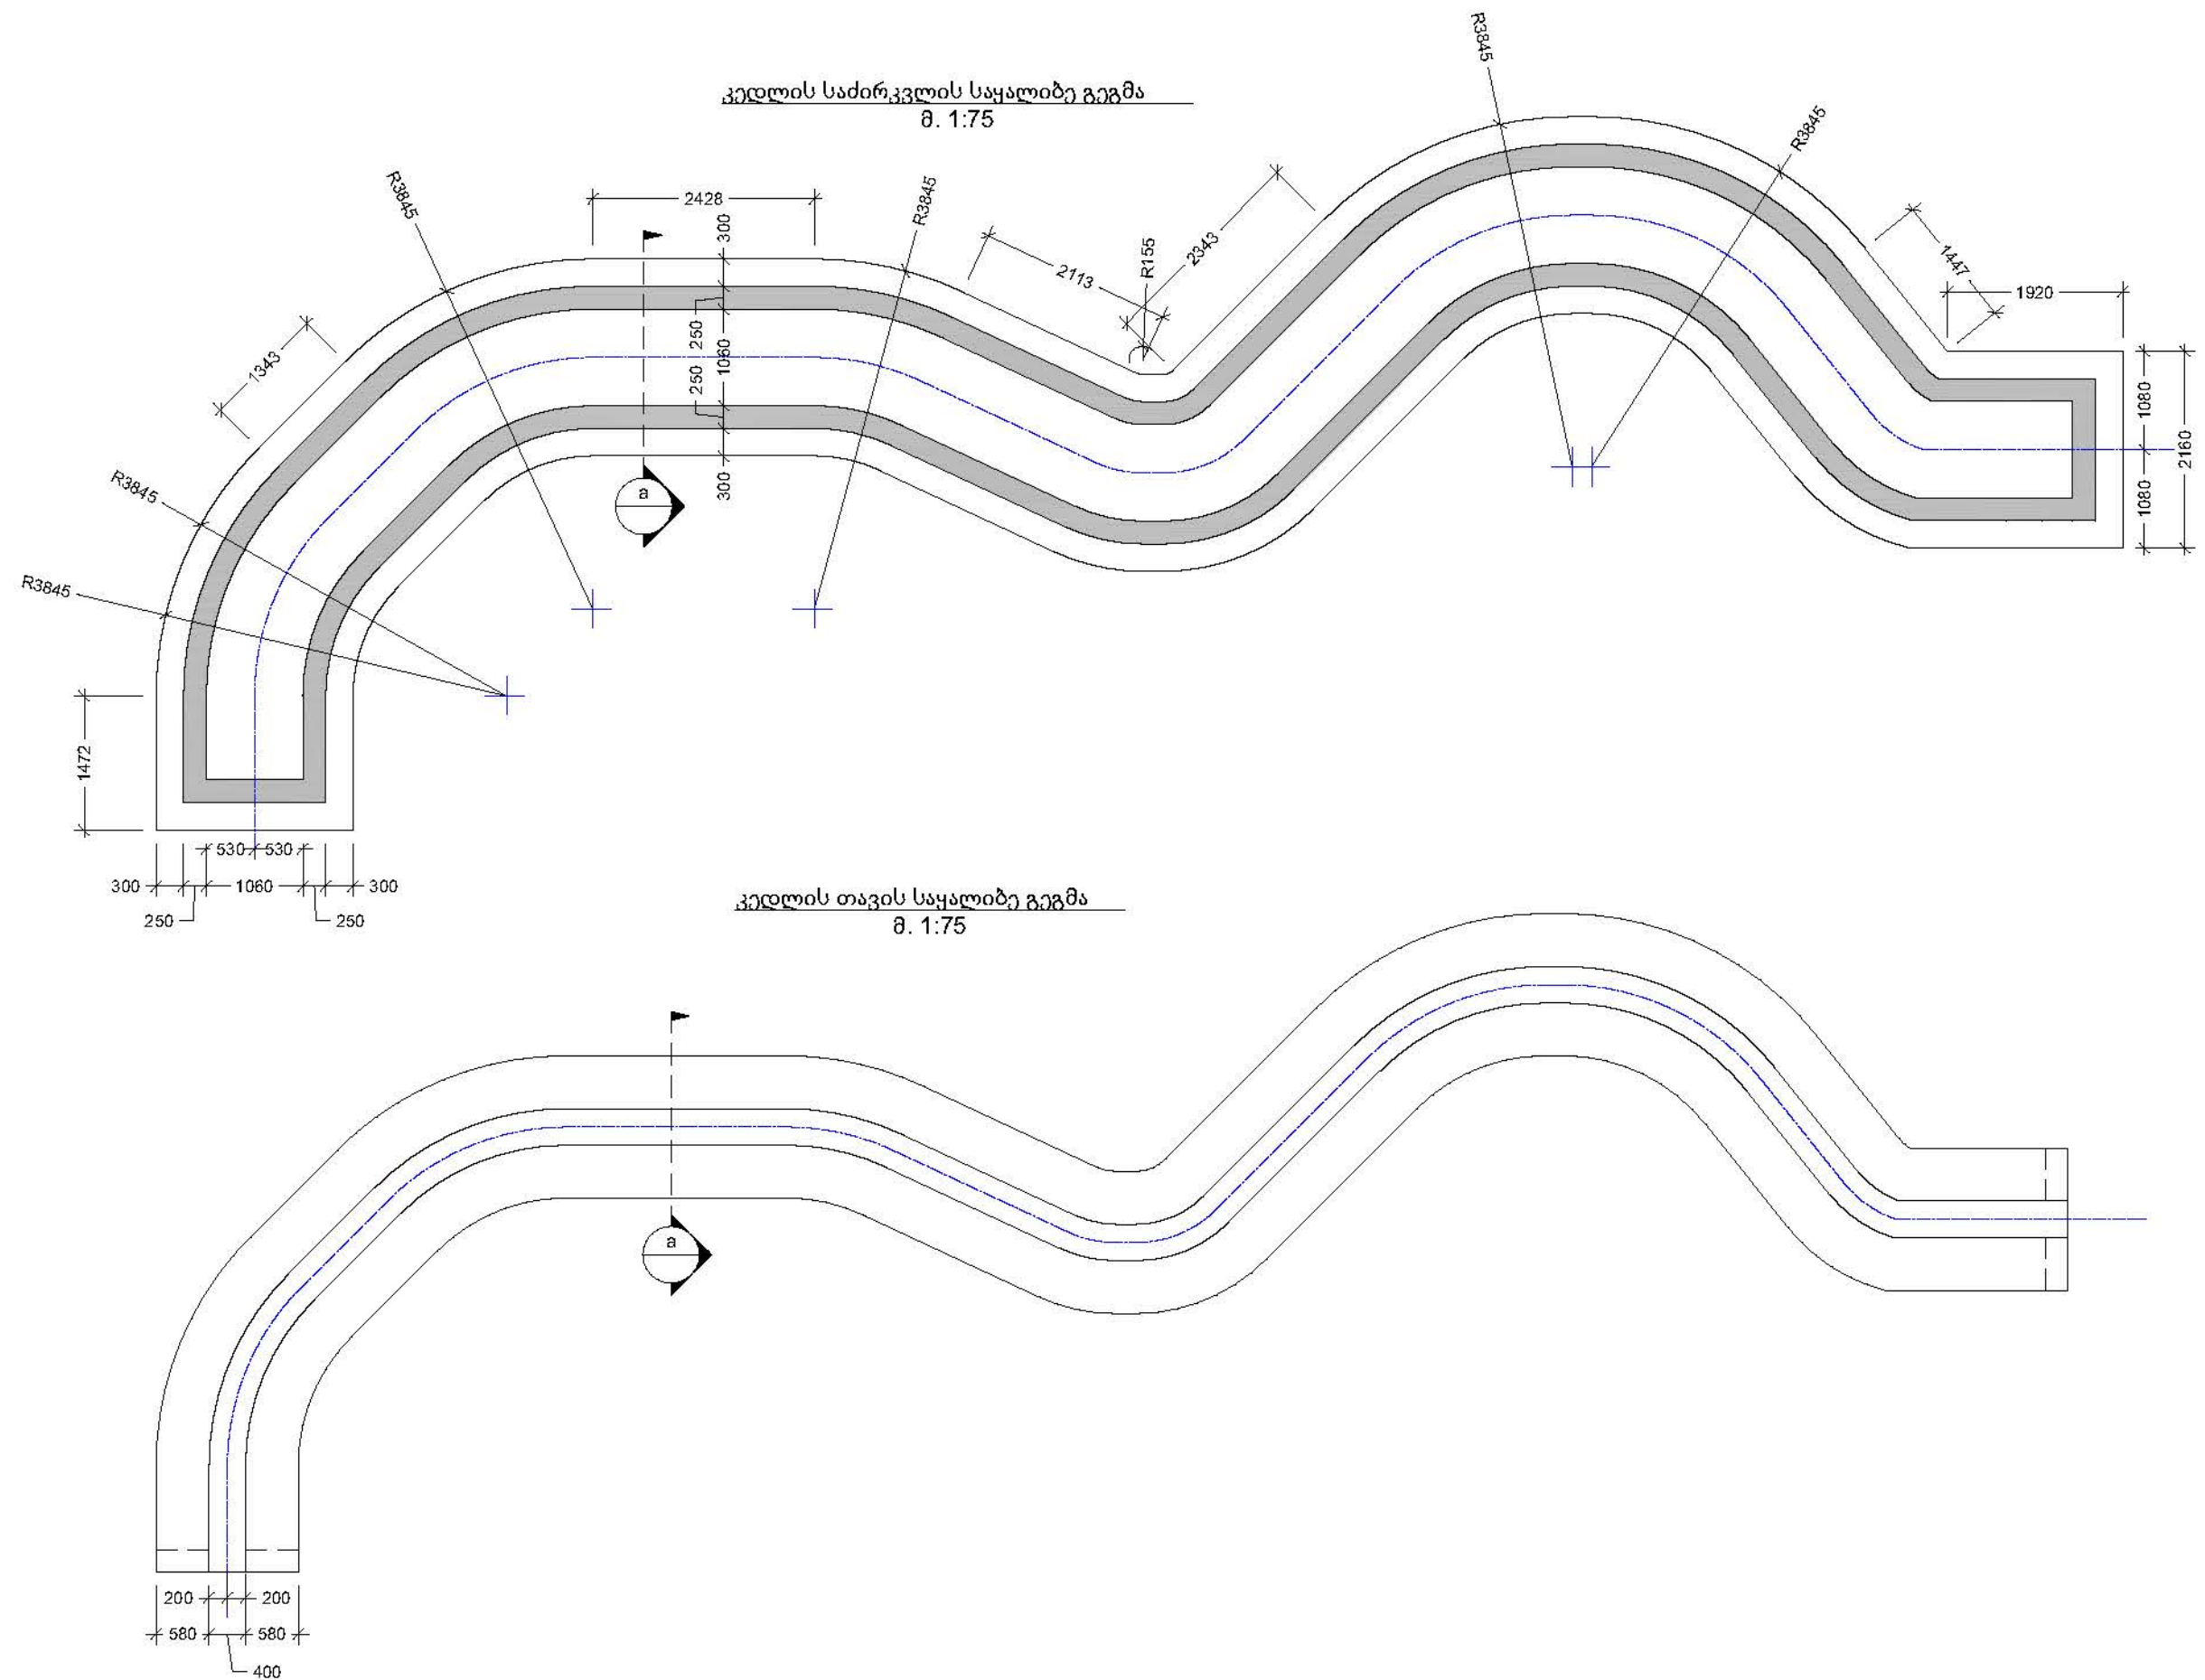

პროექტი ავტორი :

დამკვეთი :
ახალციხის მუნიციპალიტეტის მერი



პროექტის სტატუსი :
არქიტექტურული ნაწილი

შემსრულებლები :
მთავარი არქიტექტორი
გ. აბუაშვილი
მ. ქავთარაძე


პროექტის დასახელება :
ქალაქ ახალციხეში სკვერის მოწყობა

ნახაზის დასახელება :
საყალიბო გეგმები

მასშტაბი :

ფურცელი :
10

A3

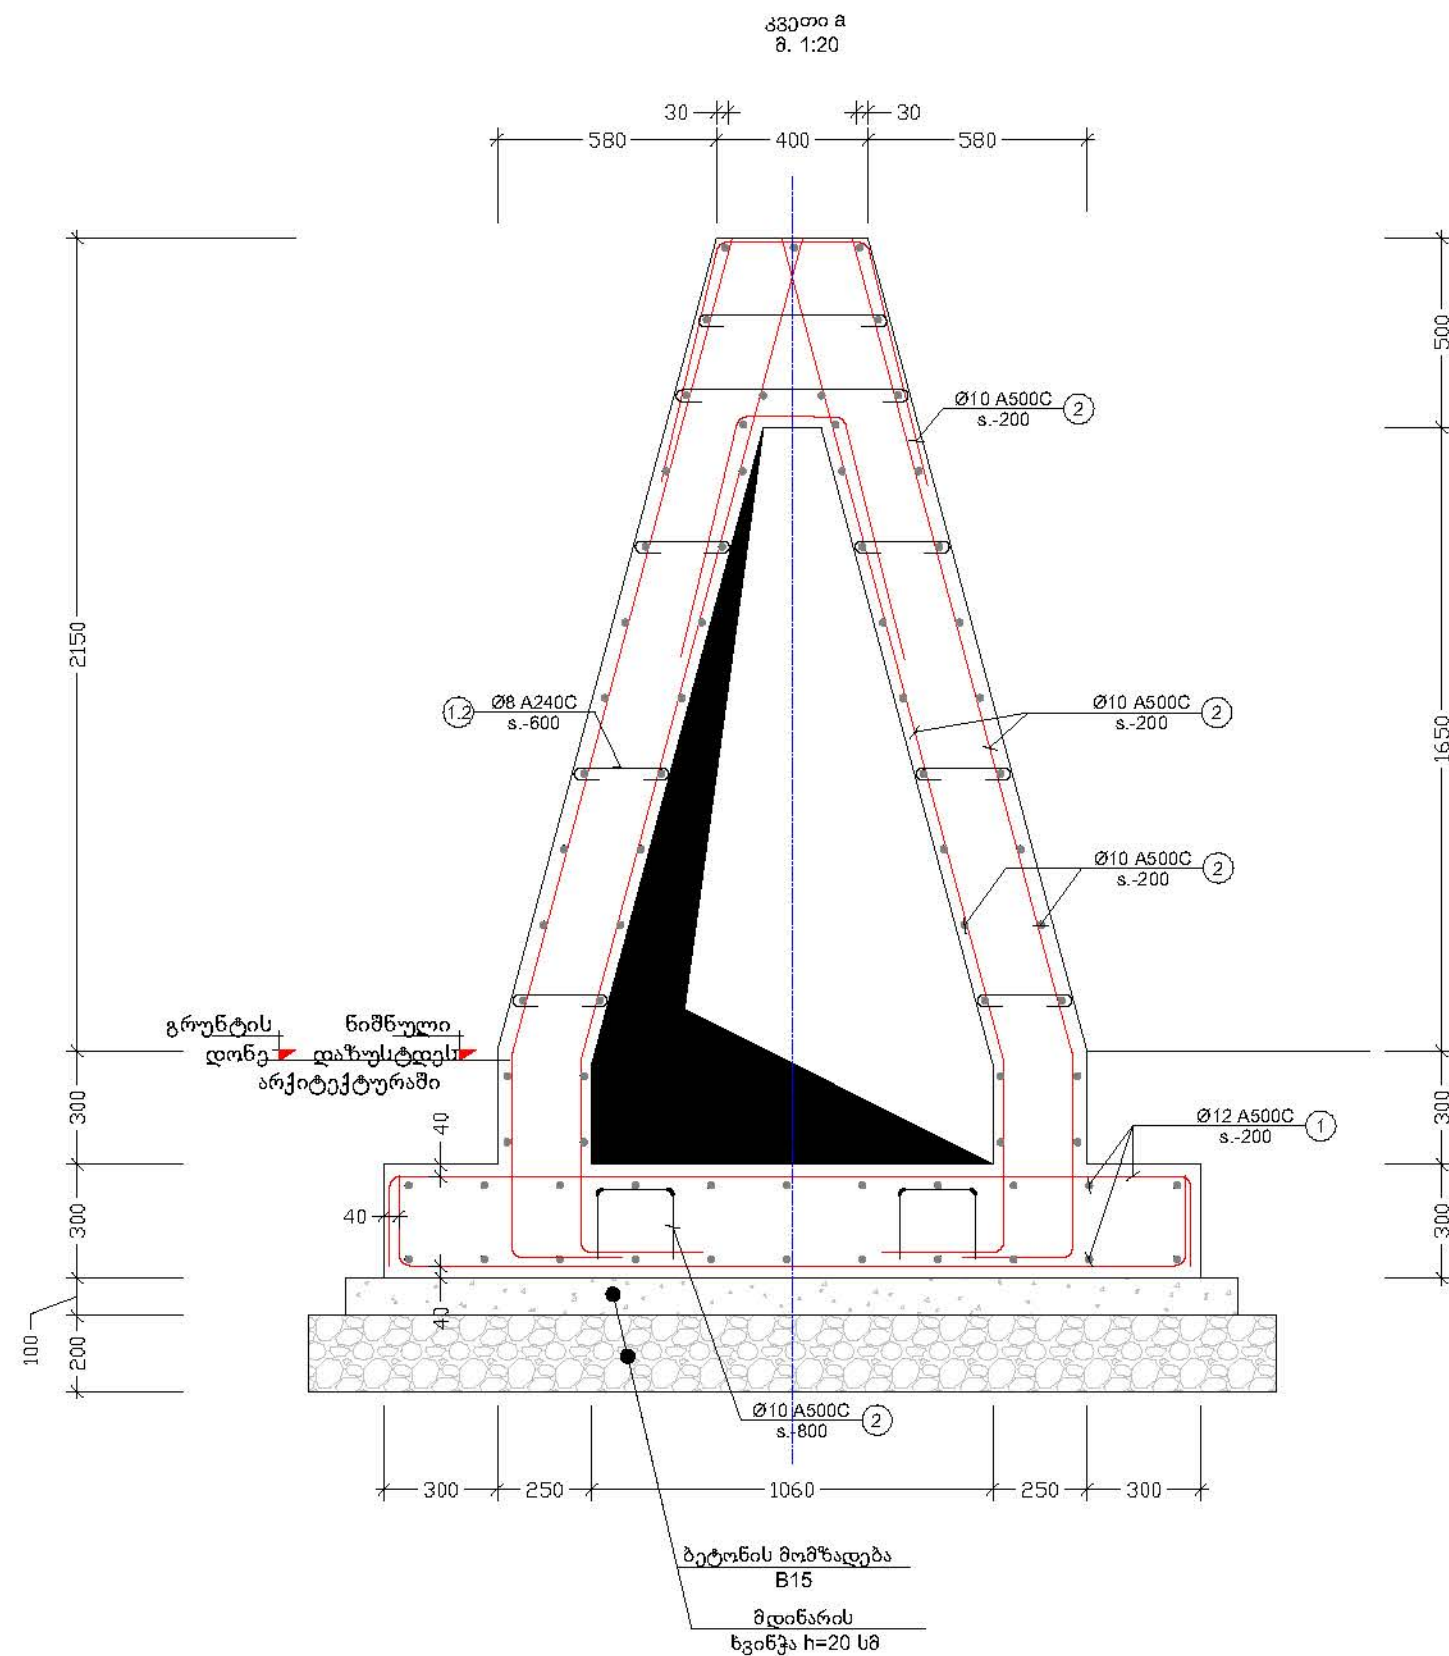

შენიშვნა:

- * გეომეტრია დაზუსტდეს და გადამოწმდეს არქიტექტურაში
- * ნიშნული დაზუსტდეს არქიტექტურაში
- * მინიმალური ჩაღრმავება გრუნტიდან h = 300 მმ

პროექტით აღნიშვნილი :

დამკვეთი :
ახალციხის მუნიციპალიტეტის მერია



პროექტის სტატუსი :
არქიტექტურული ნაწილი

შემსრულებლები :
მთავარი არქიტექტორი
გ. აგუაშვილი
მ. ქავთარაძე

პროექტის დასახელება :
ქალაქ ახალციხეში სკვერის მოწყობა


ნახაზის დასახელება :
სასოფის ქედის კვანძი

მასშტაბი :


ფურცელი :
11

A3


განგაზი მასშტაბი 1:50

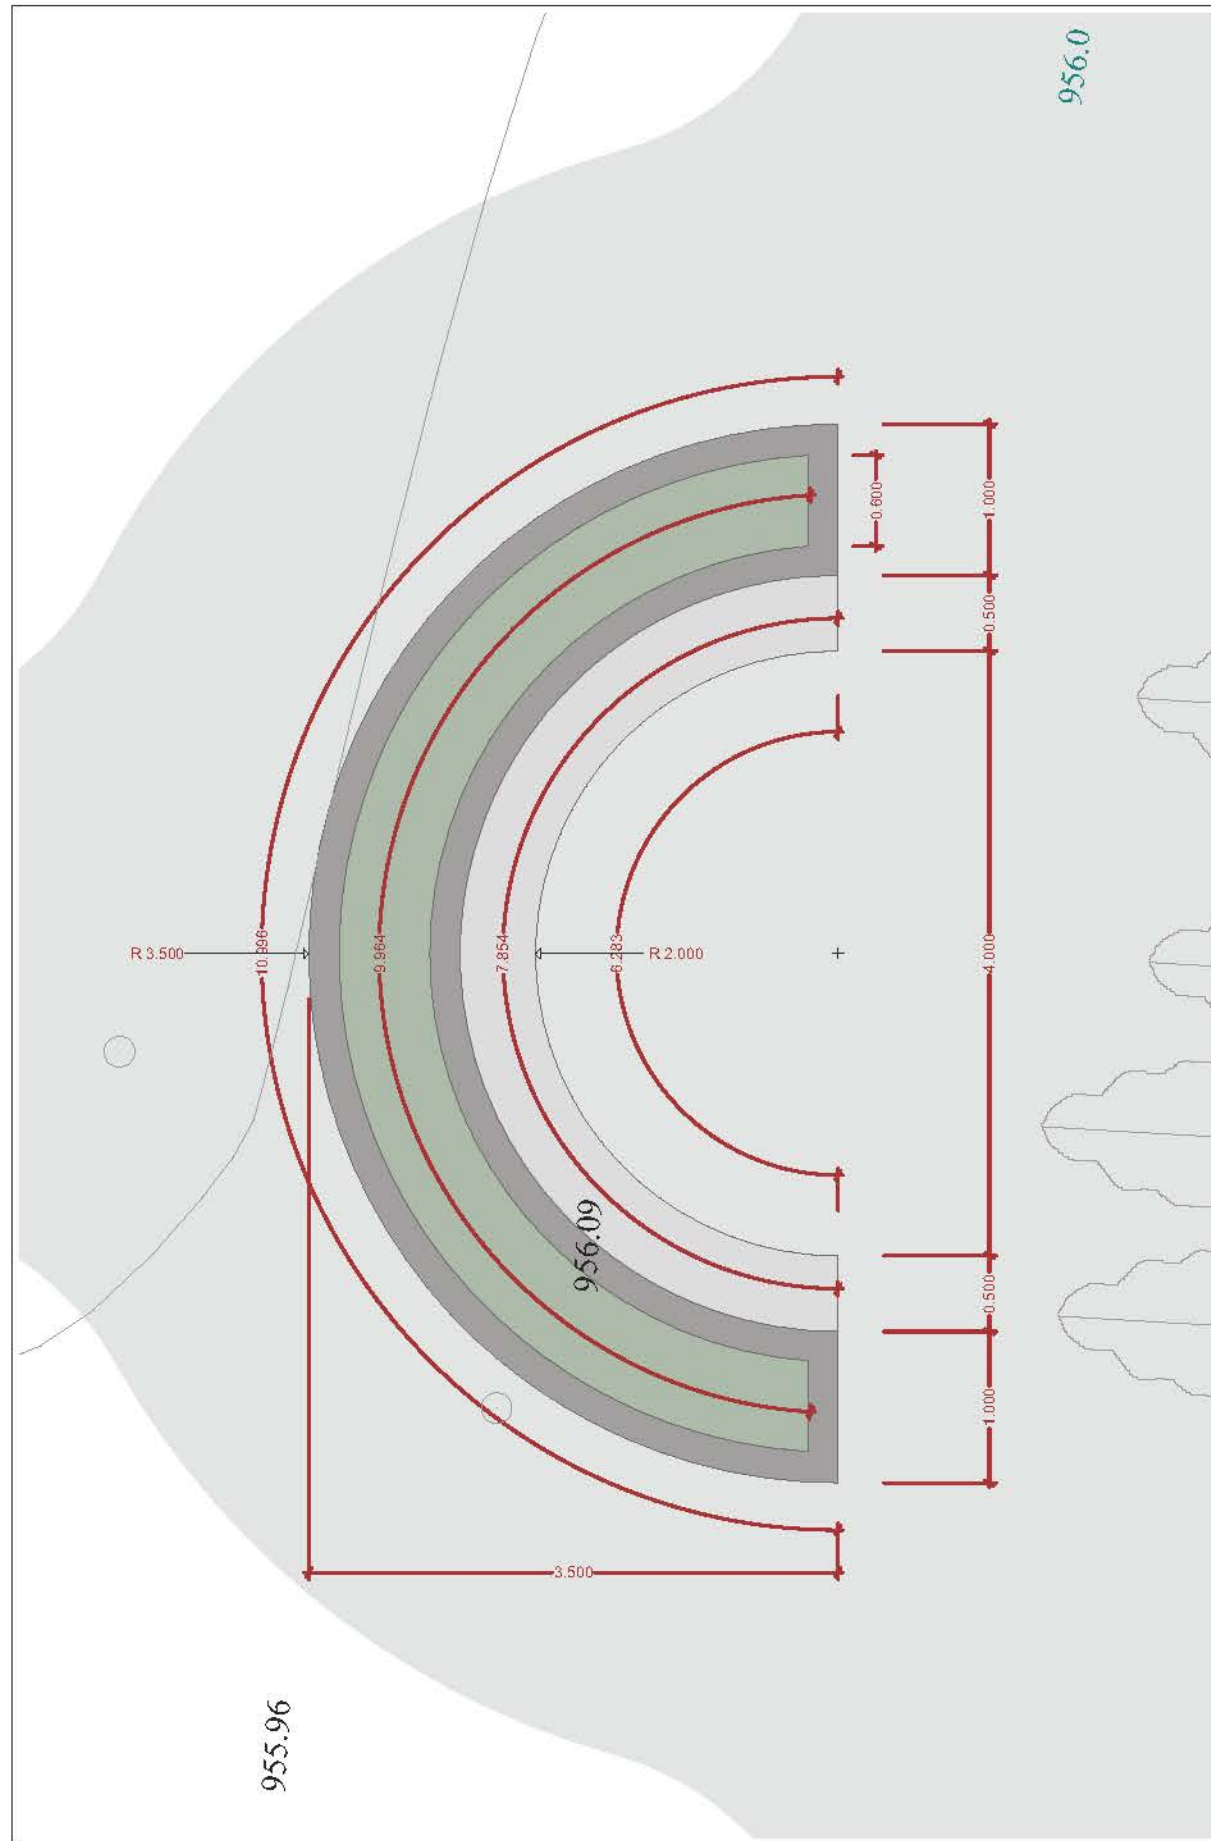

ჭრილი მასშტაბი 1:25

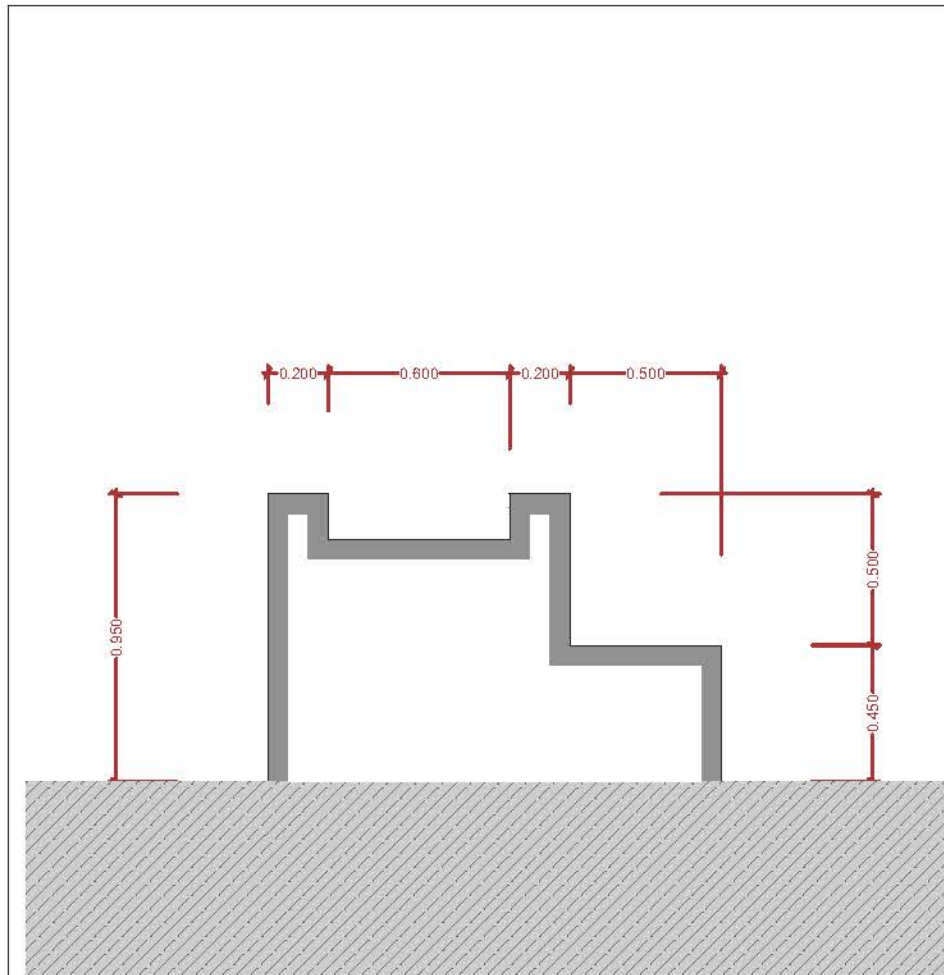

ვიზუალიზაცია

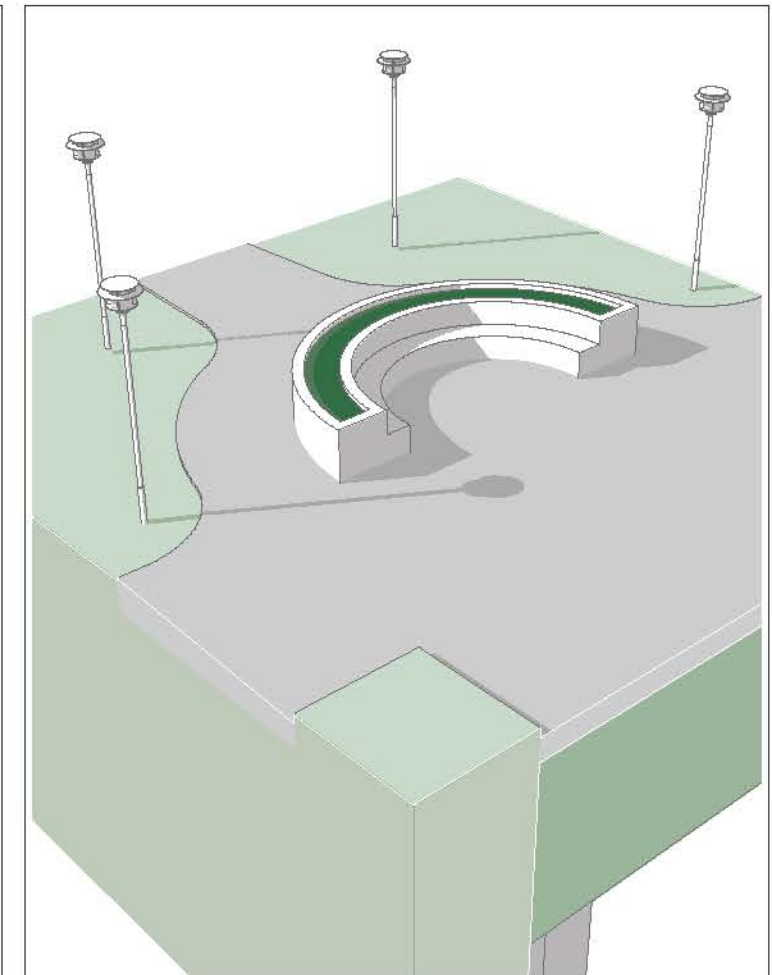

განგაზი საკრძოლო
ოგოქტის განთავსების
ჩვენებით



პროექტი ავტორები :

დამკვეთი :
ახალციხის მუნიციპალიტეტის მერია



პროექტის სტატუსი :
არქიტექტურული ნაწილი

შემსრულებლები :
მთავარი არქიტექტორი
გ. აგუაშვილი
მ. ქავთარაძე

პროექტის დასახელება :
ქალაქ ახალციხეში სკვერის მოწყობა


ნახაზის დასახელება :
ფრაგმენტი 3

მასშტაბი :
1:50, 1:25, 1:147.14, 1:8


ფურცელი :
12

A3


საყვავილე და სკამი N3 საძირკვლის
საყალიბე გეგმა
მ. 1:50

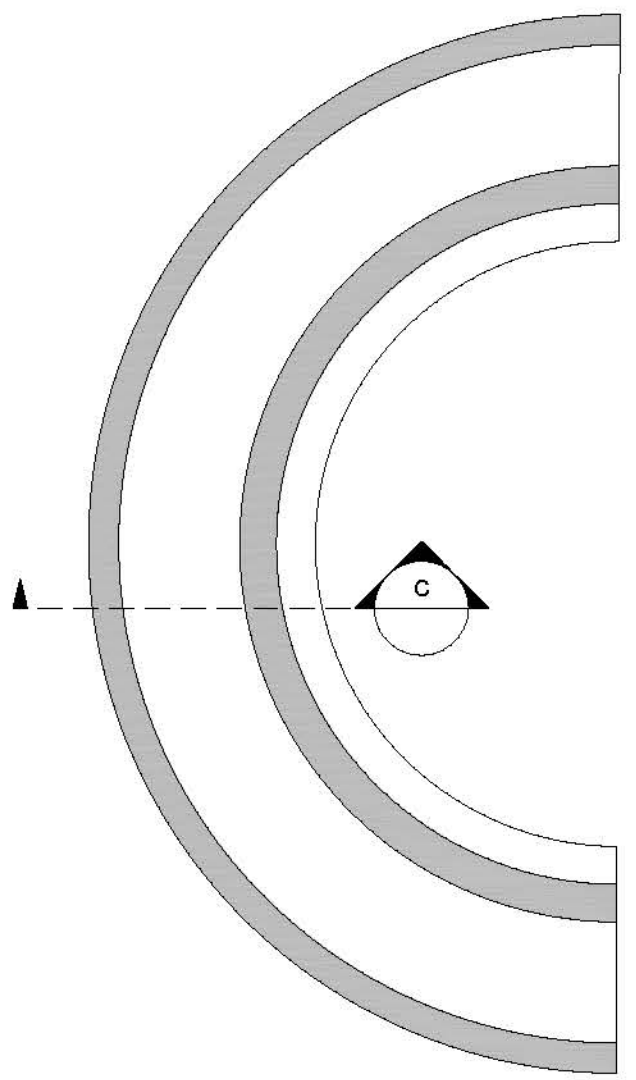

საყვავილე და სკამი N3 საყალიბე
გეგმა
მ. 1:50

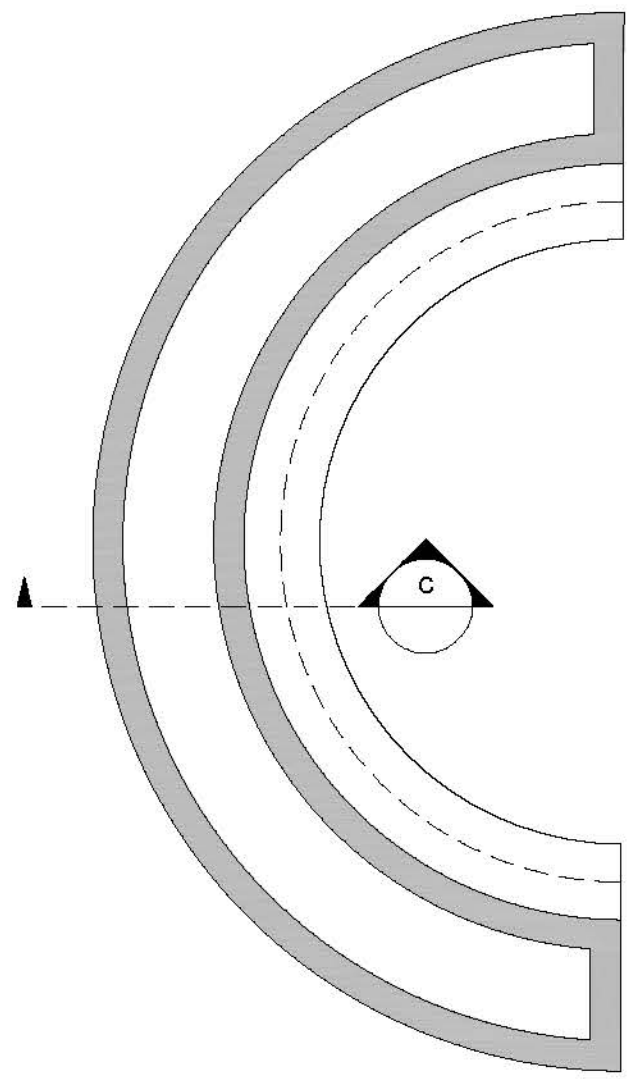


კვეთი C
მ. 1:20

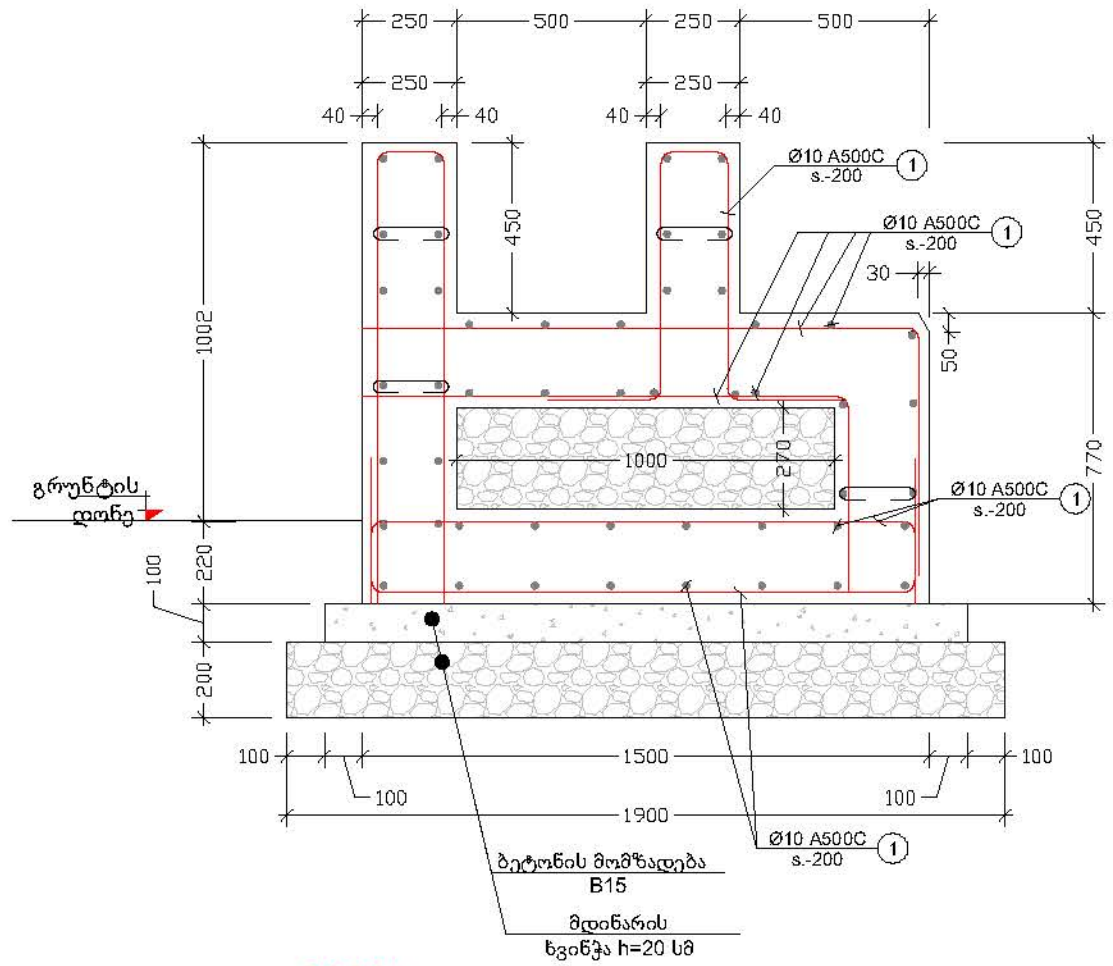


- შენიშვნა:
- * გეომეტრია დაზუსტდეს და გადამოწმდეს არქიტექტურაში
 - * ნიშნულები დაზუსტდეს არქიტექტურაში
 - * მინიმალური ჩაღრმავება გრუნტიდან h = 300 მმ

პირობითი აღნიშვნები :	დამკვეთი : ახალციხის მუნიციპალიტეტის მერია		პროექტის სტატუსი : არაპროექტული ნაწილი	პროექტის დასახელება : ქალაქ ახალციხეში სკამის მოწყობა	მასშტაბი :
			შემსრულებლები : მთავარი არქიტექტორი გ. აბუაშვილი მ. ქავთარაძე	ნახაზის დასახელება : საყალიბე გეგმები	ფურცელი : 13 A3


გეგმა მასშტაბი 1:125

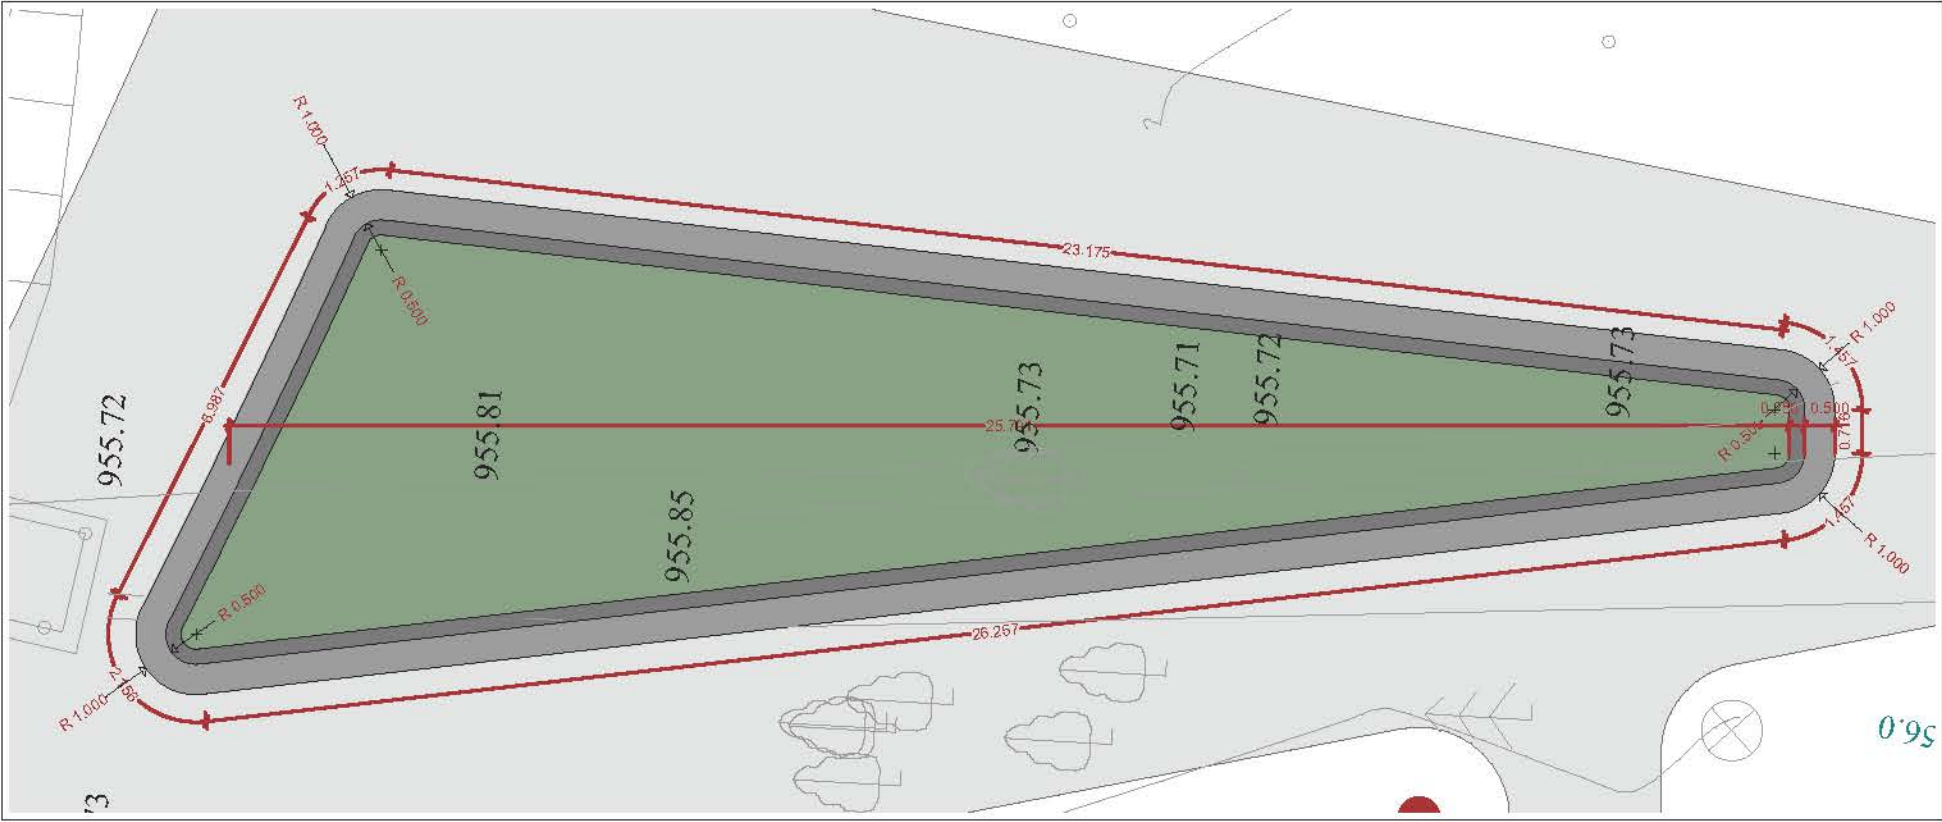


ჭრილი მასშტაბი 1:25

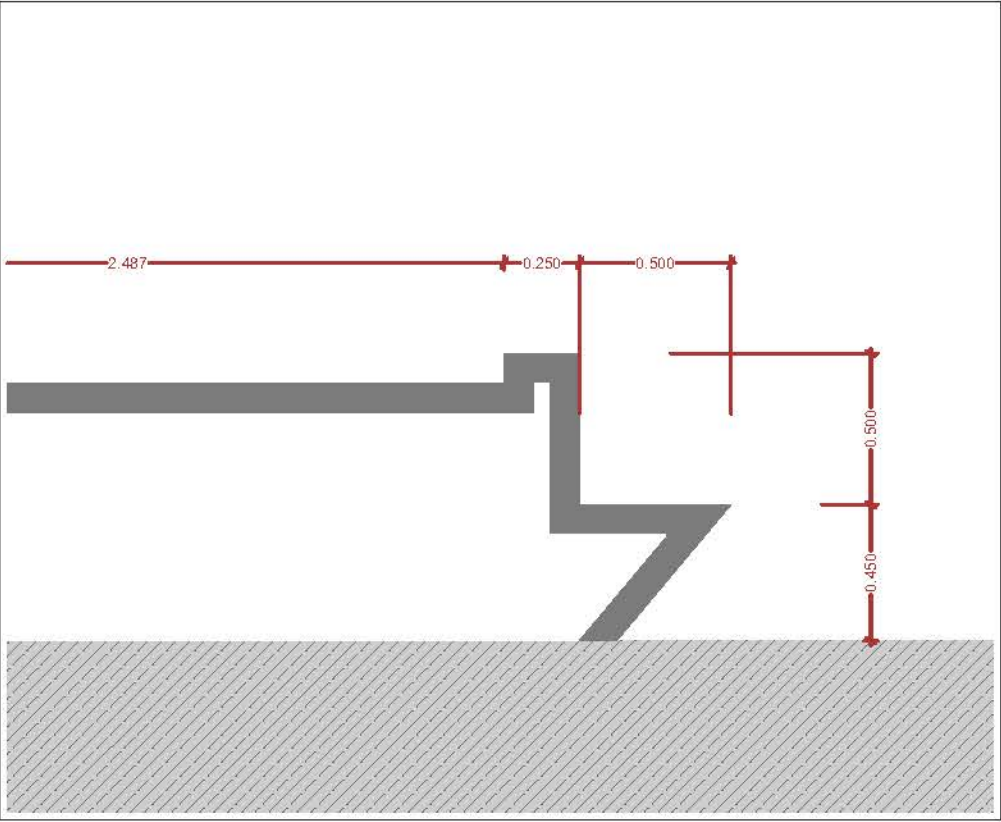

გეგმა მასშტაბი 1:125

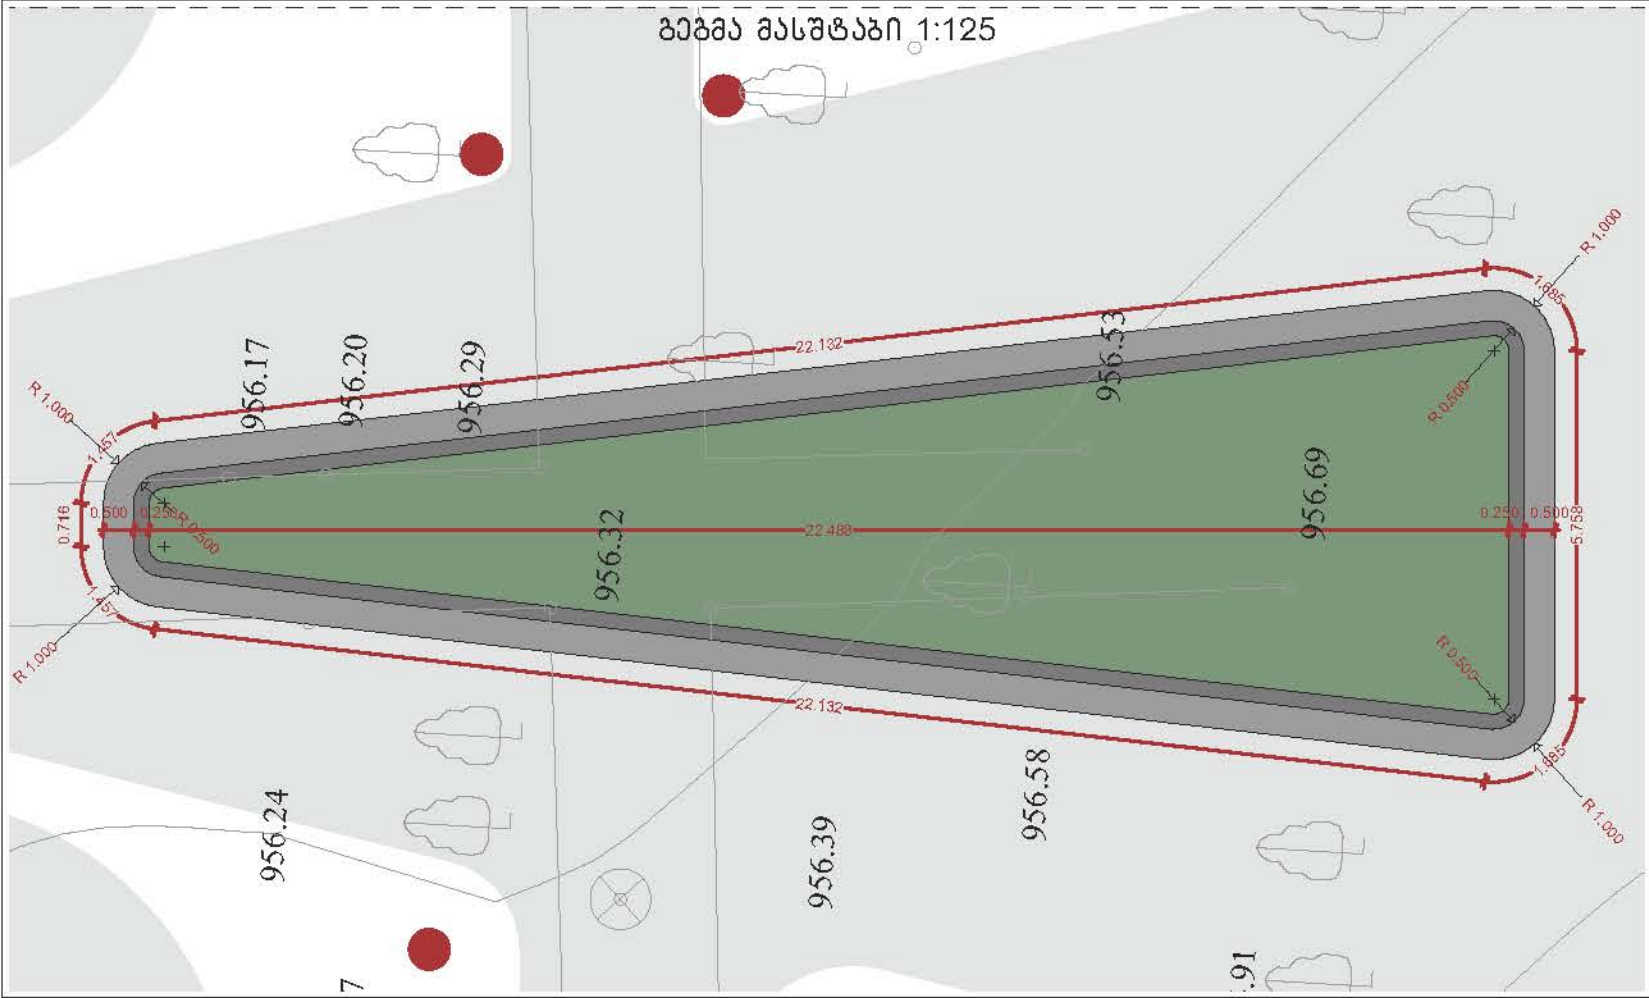

განგებულ საკრუტო
ოგნიქტის განთავსების
რეგულირება

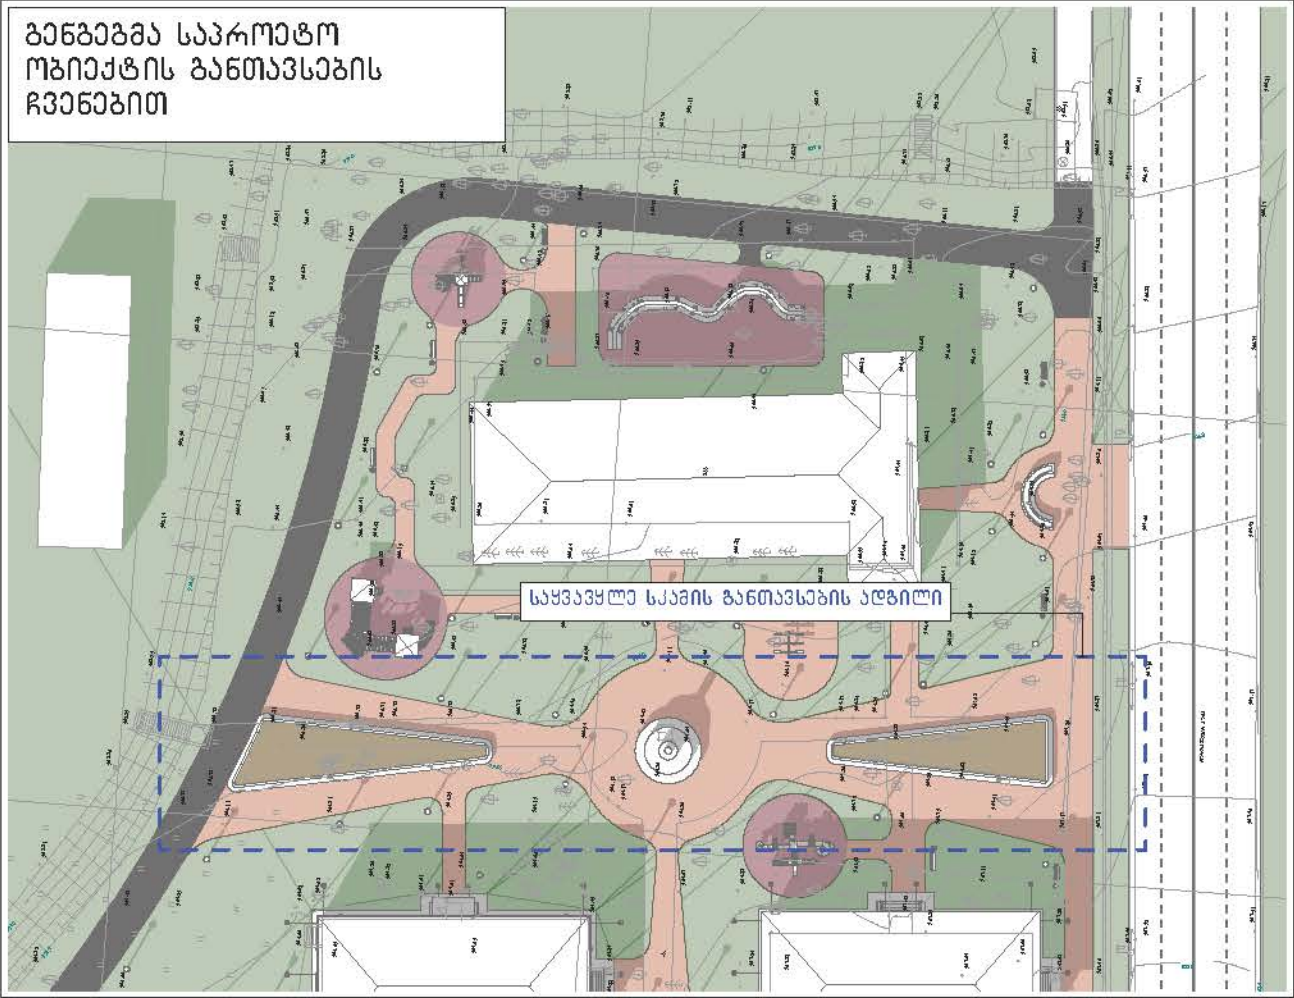

პროექტის აღნიშვნები :

დამკვეთი :
ახალციხის მუნიციპალიტეტის მერია



პროექტის სტატუსი :
არქიტექტურული ნაწილი
შემსრულებლები :
მთავარი არქიტექტორი
გ. აგუაშვილი
მ. ქავთარაძე

პროექტის დასახელება :
ქალაქ ახალციხეში სკვერის მოწყობა


ნახაზის დასახელება :
ფრაგმენტი 4

მასშტაბი :
1:25, 1:125, 1:800



ფურცელი :
14

A3

საყვავილე N1 საყალიბე გეგმა
მ. 1:75

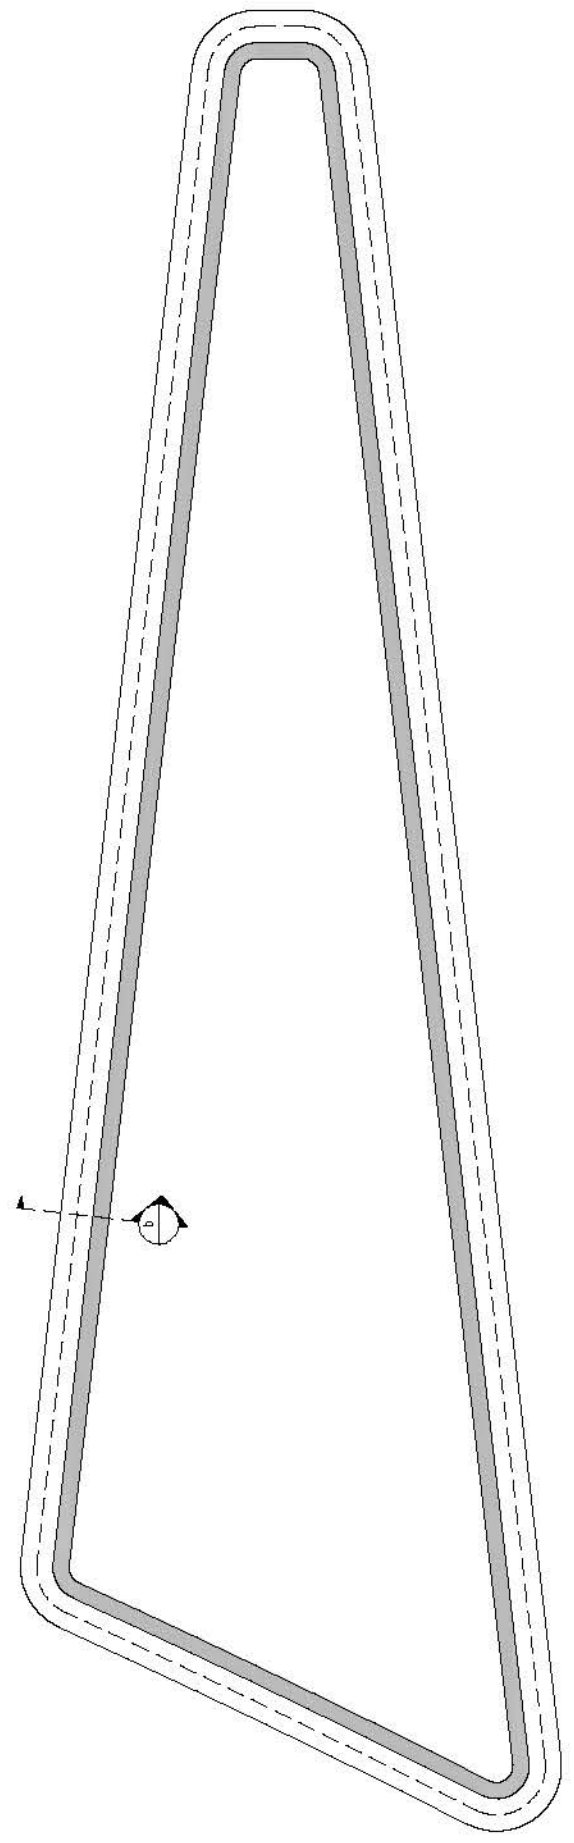

საყვავილე N2 საყალიბე გეგმა
მ. 1:75

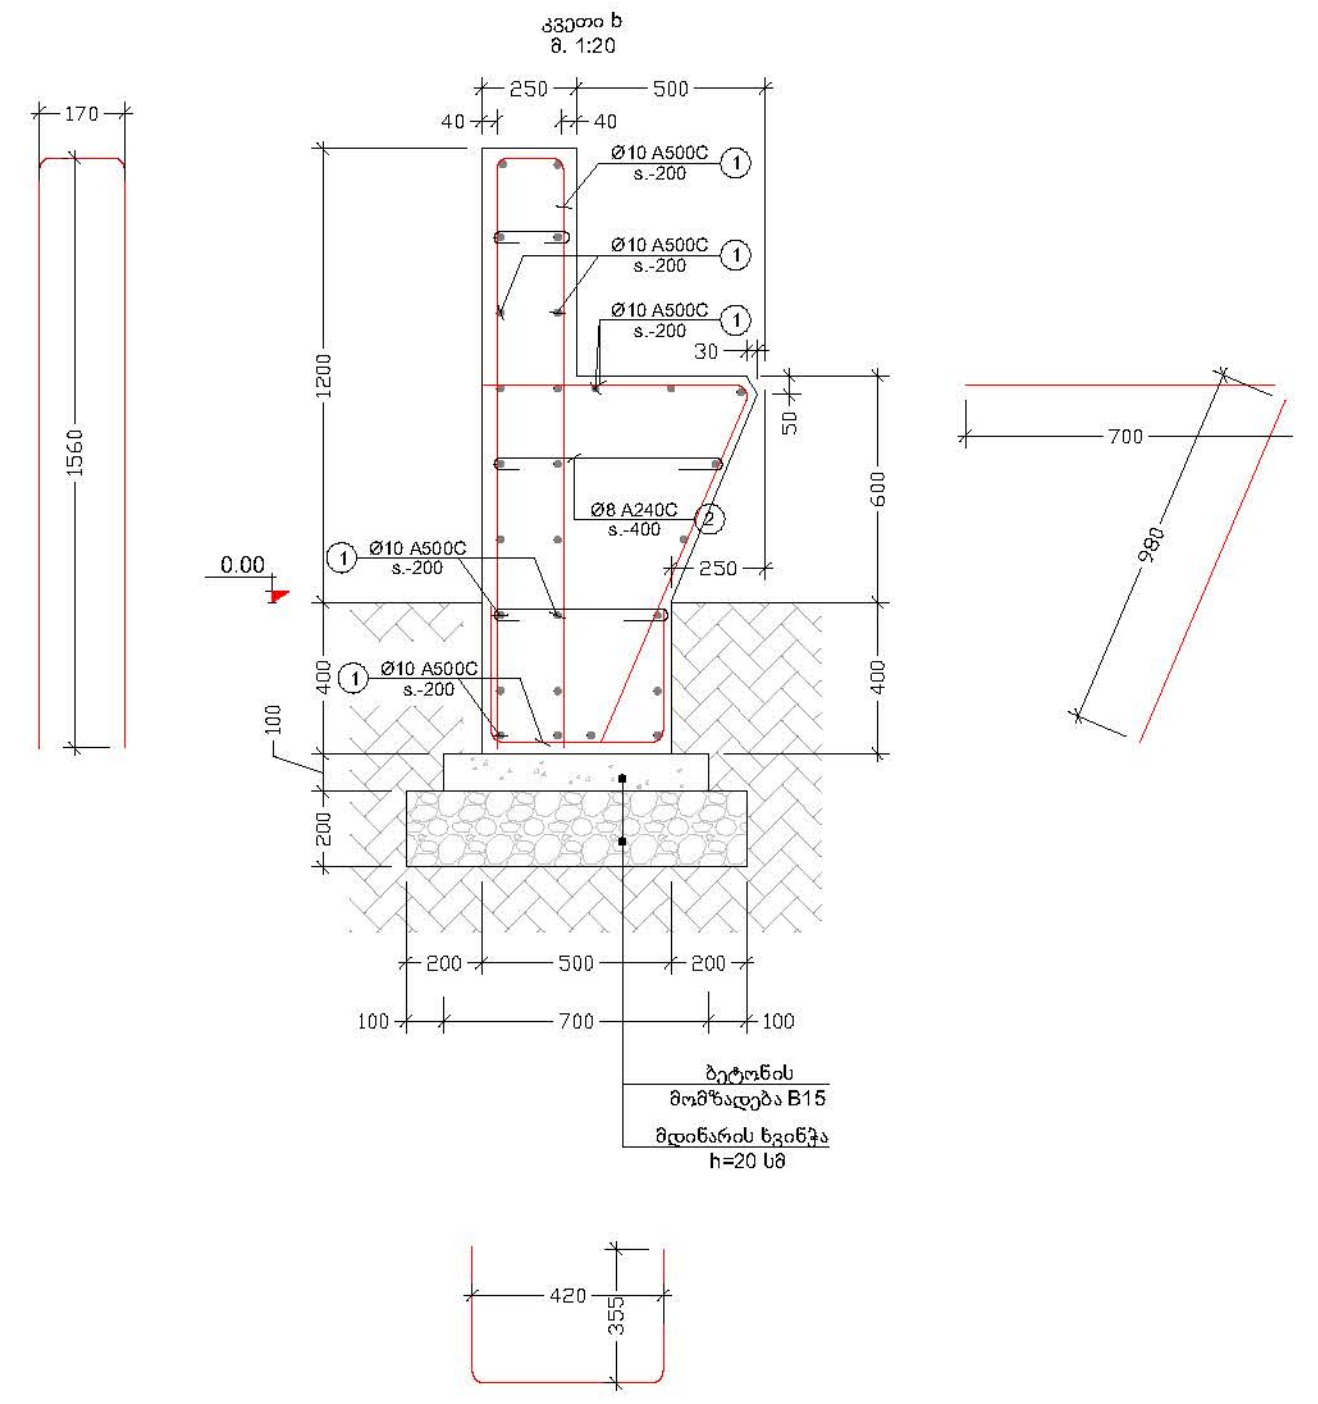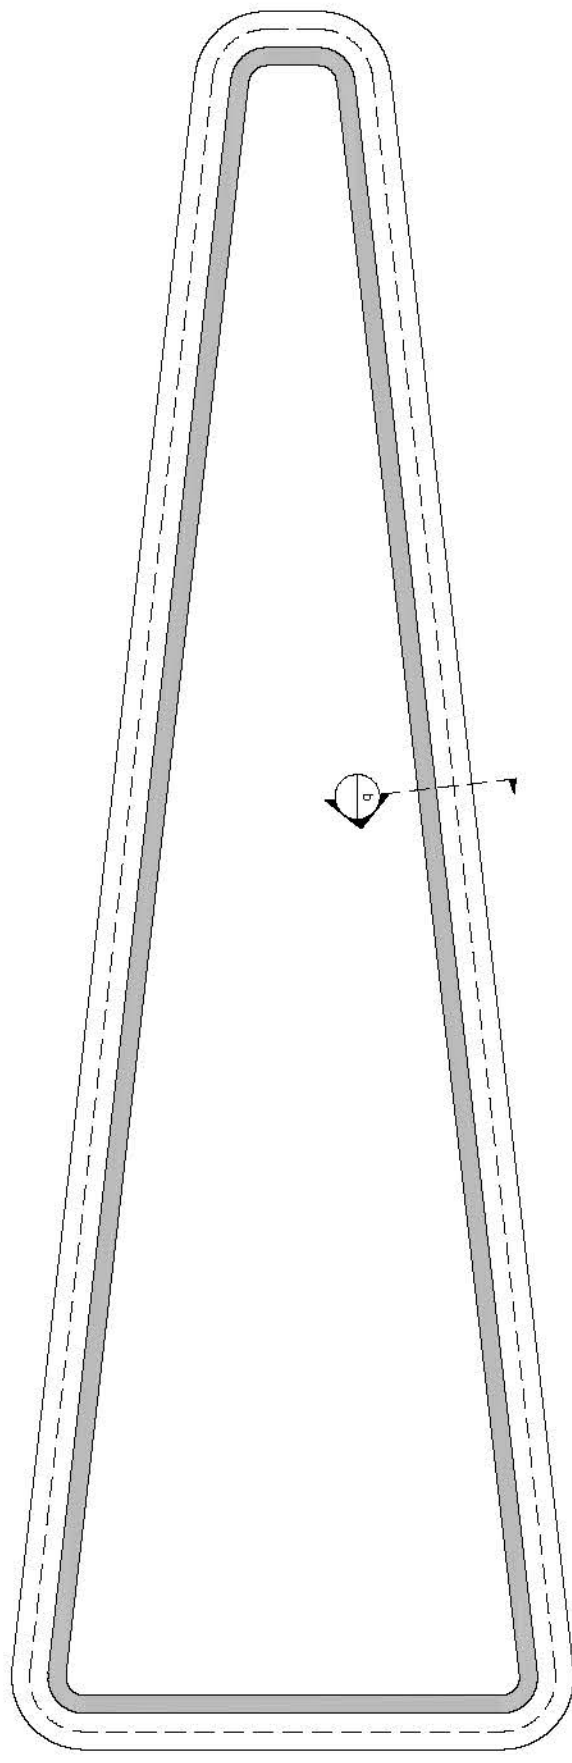

- შენიშვნა:
- * გეომეტრია დაზუსტდეს და გადამოწმდეს არქიტექტურაში
 - * ნიშნულები დაზუსტდეს არქიტექტურაში
 - * მინიმალური ჩაღრმავება გრუნტიდან h = 300 მმ

პირობითი აღნიშვნები :	დამკვეთი : ახალციხის მუნიციპალიტეტის მერია		პროექტის სტატუსი : არქიტექტურული ნაწილი	პროექტის დასახელება : ქალაქ ახალციხეში სკვერის მოწყობა	მასშტაბი : ფურცელი : 15
			შემსრულებლები : მთავარი არქიტექტორი გ. აგუაშვილი მ. ქავთარაძე	ნახაზის დასახელება : საყალიბე გეგმები	



პირობითი აღნიშვნები :

დაშვებით :
ახალციხის მუნიციპალიტეტის მერია



პროექტის სტატუსი :
არქიტექტურული ნაწილი

შემსრულებლები :
მთავარი არქიტექტორი
ბ. აბუაშვილი
მ. ქავთარაძე


პროექტის დასახელება :
ქალაქ ახალსიხოში სკვარის მოწყობა

ნახაზის დასახელება :
ფრაგმენტი 1

მასშტაბი :
1:325

ფურცელი :
16

A3

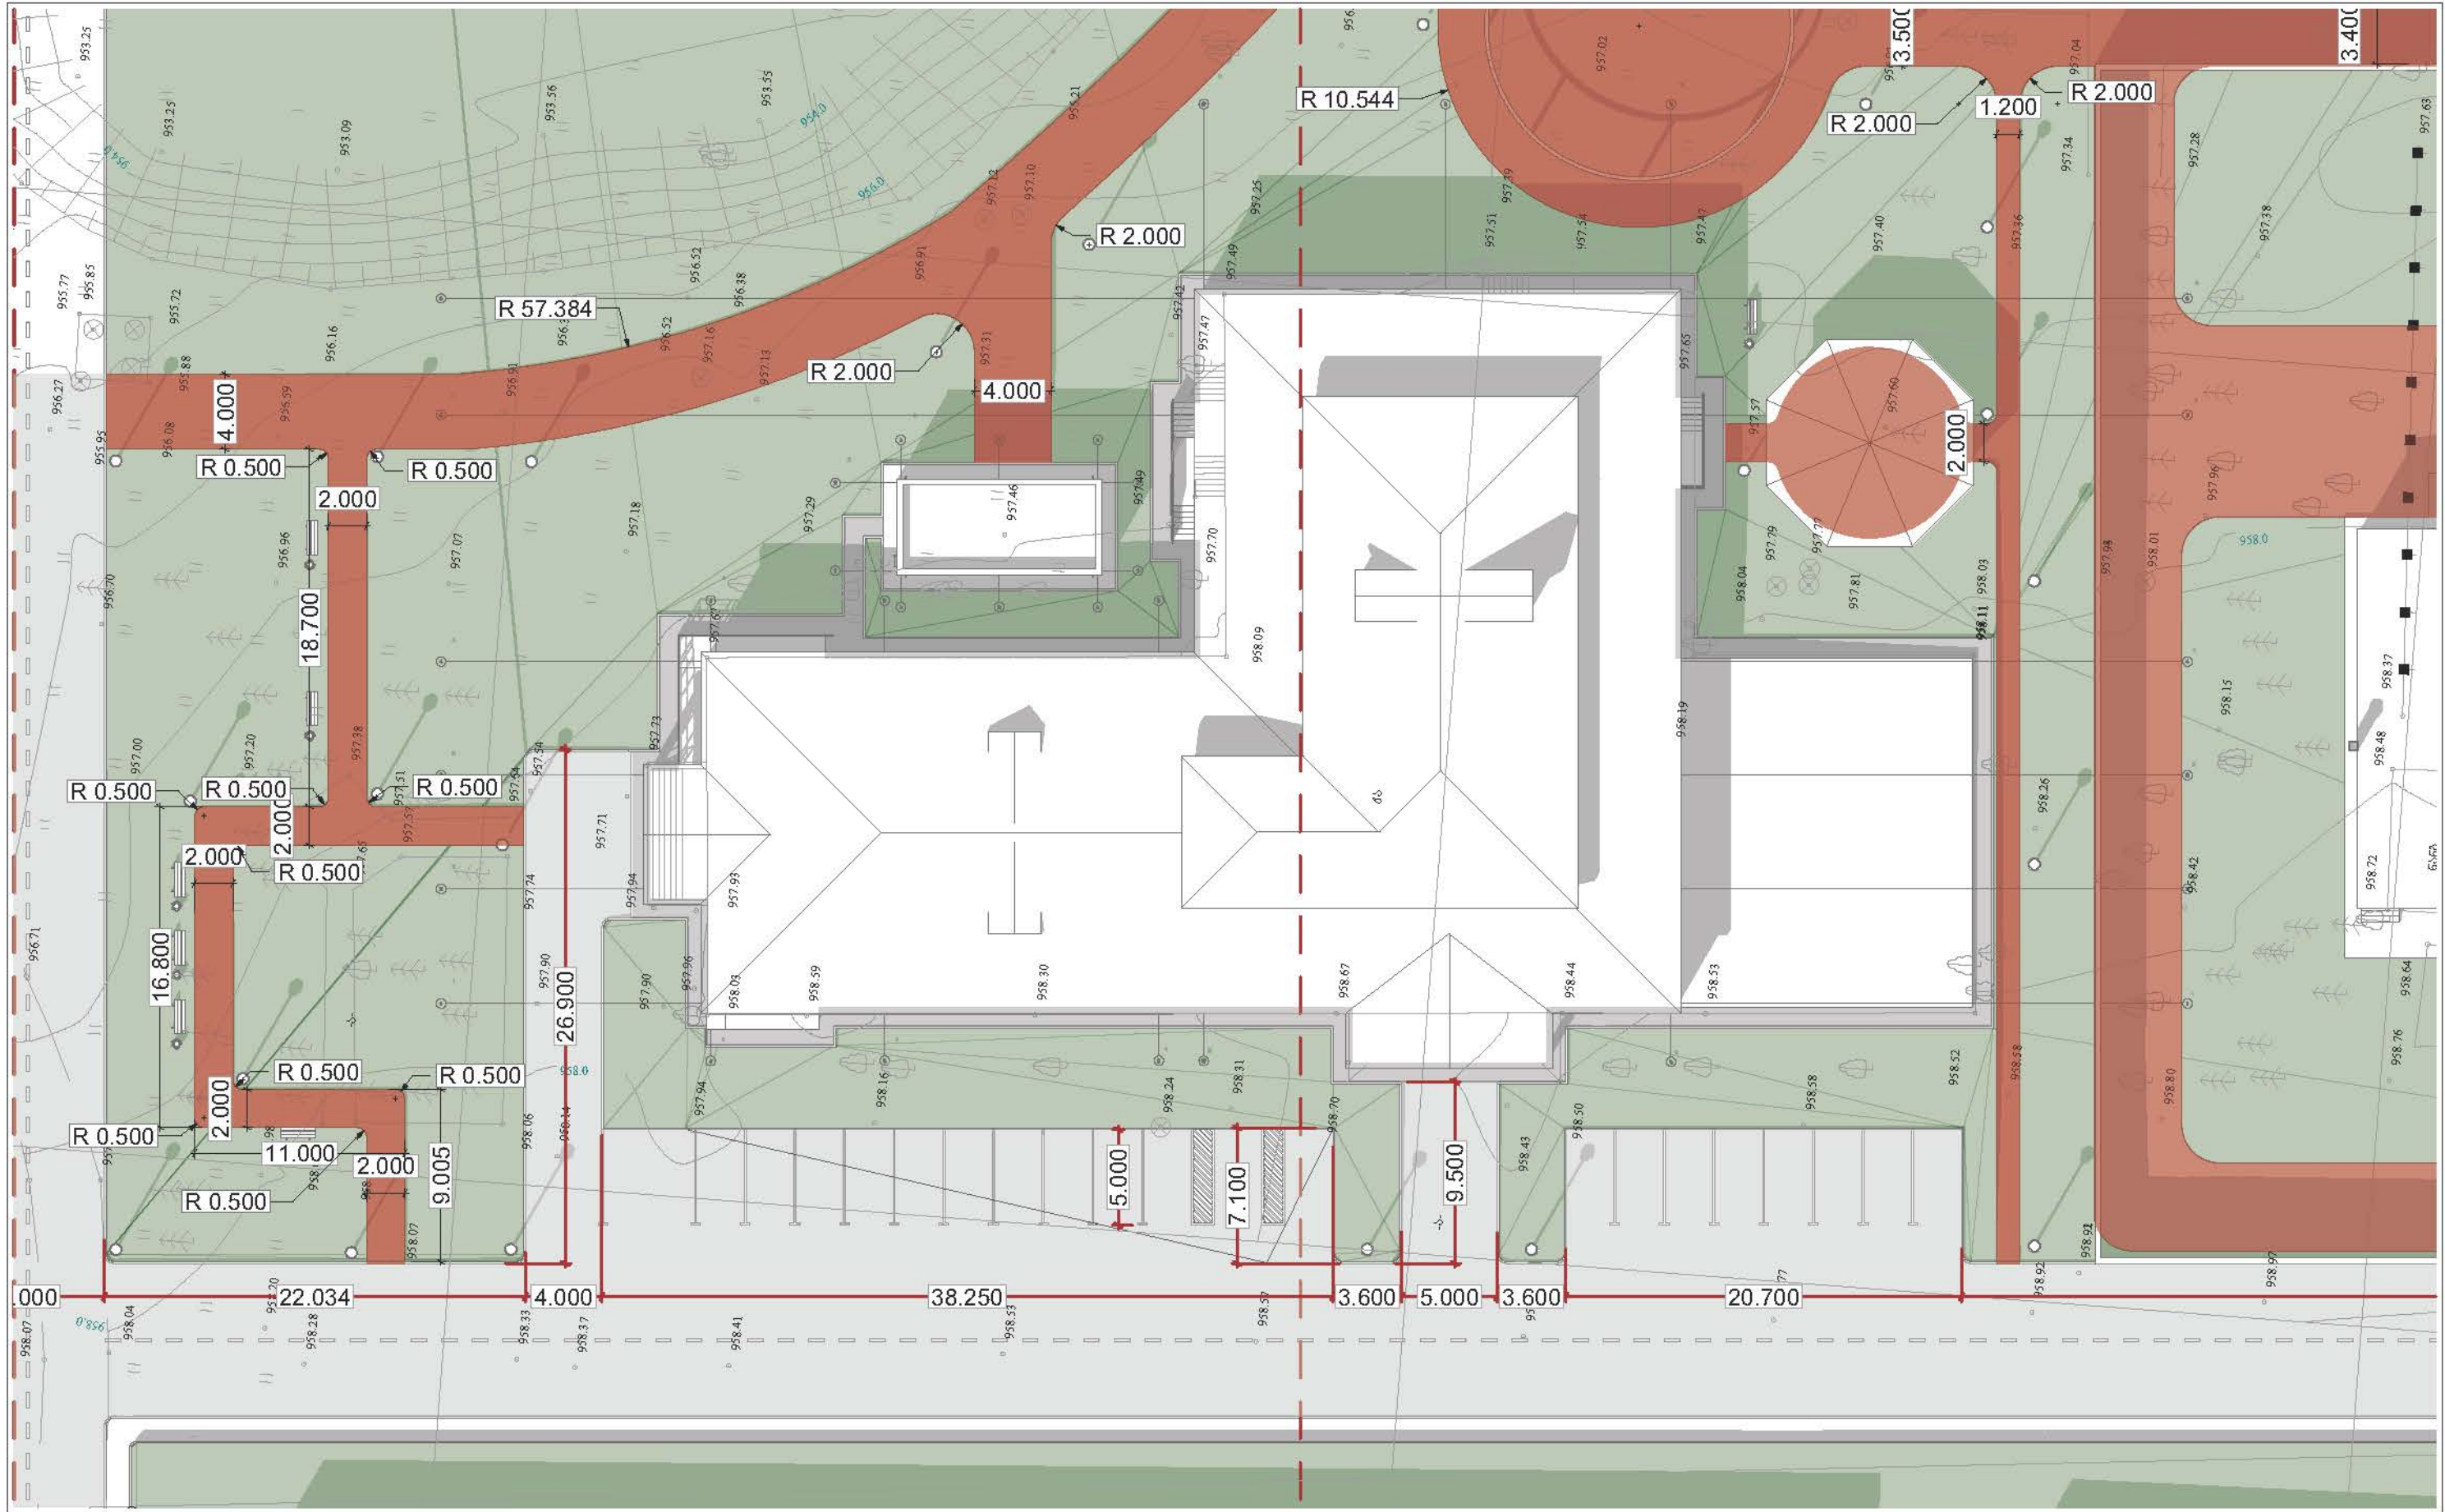

პროექტის აღნიშვნები :

დამკვეთი :
ახალციხის მუნიციპალიტეტის მერია



პროექტის სტატუსი :
არქიტექტურული ნაწილი
შემსრულებლები :
მთავარი არქიტექტორი
ბ. აგუაშვილი
მ. ქავთარაძე

პროექტის დასახელება :
ქალაქ ახალციხეში სკვერის მოწყობა

ნახაზის დასახელება :
ფრაგმენტი 3

მასშტაბი :
1:325

ფურცელი :
18

A3

		
დასახელება	რაოდენობა	განმარტება
საპარკო სკამი	26	მ
ზომა 0.55X1.45 მ		სიმაღლე 0.8 მ

		
დასახელება	რაოდენობა	განმარტება
ნაგვისურა	40	მ
ზომა 0.4X0.4 მ		სიმაღლე 0.6 მ


		
დასახელება	რაოდენობა	განმარტება
ბარა განათების ბოძი	44	მ
		სიმაღლე 4 მ

		
დასახელება	რაოდენობა	განმარტება
სახლის კედლისთვის	5 კომპლექტი	მ

		
დასახელება	რაოდენობა	განმარტება
მრავალფუნქციური სათამაშო ქარუსელი	1	მ

		
დასახელება	რაოდენობა	განმარტება
მრავალფუნქციური სათამაშო ქარუსელი	1	მ

		
დასახელება	რაოდენობა	განმარტება
მრავალფუნქციური სათამაშო ქარუსელი	1	მ

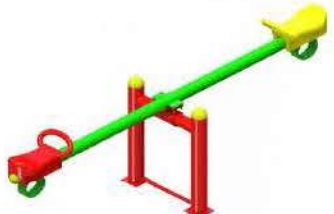		
დასახელება	რაოდენობა	განმარტება
აიწონა დაიწონა	3	მ

		
დასახელება	რაოდენობა	განმარტება
საქანელა	8	მ

		
დასახელება	რაოდენობა	განმარტება
სატრიალო ქარუსელი	3	მ

		
დასახელება	რაოდენობა	განმარტება
ფულის სკოპი	2	მ

პროექტი ავტორები :	დამკვეთი : ახალციხის მუნიციპალიტეტის მერია		პროექტის სტატუსი : არქიტექტურული ნაწილი	პროექტის დასახელება : ქალაქ ახალციხეში სკვერის მოწყობა	მასშტაბი : 1:200	
			შემსრულებლები : მთავარი არქიტექტორი გ. აგუაშვილი მ. ქავთარაძე	ნახაზის დასახელება : ადრეპროექტის ტექნიკური მახასიათებლები	ფურცელი : 19	A3

ტრენაჟორი განკუთვნილია გულმკერდის კუნთების და ხელის სამთავა კუნთის სავარჯიშოდ.

სტრუქტურულად ტრენაჟორი დამზადებული უნდა იყოს ლითონის ბაზის, სადგამის, ბერკეტული სისტემის, სავარძლის და სახელურების სახით. უსაფრთხოების მიზნით, ტრენაჟორის მოძრავი ელემენტები ნაწილობრივ განთავსებული უნდა იყოს სადგამში. კინემატიკურმა მოწყობამ არ უნდა დაუშვას სხეულის ნაწილების მოყოლა ტრენაჟორის მოძრავ და სტაციონარულ კვანძებს შორის.

5. ტრენაჟორი „მიზიდვა მკერდისაკენ“



გაბარიტული ზომები	სიგრძე, ს. მ.	105
	სიგანე, სმ.	78
	სიმაღლე, სმ.	116
დასაშვები დატვირთვა არანაკლებ (კგ)		150

ტრენაჟორი განკუთვნილია გულმკერდის კუნთების, მუცლის პრესის და ხელის ორთავა კუნთის სავარჯიშოდ.

სტრუქტურულად ტრენაჟორი დამზადებული უნდა იყოს ლითონის ბაზის, სადგამის, ბერკეტული სისტემის, სავარძლის და სახელურების სახით.

უსაფრთხოების მიზნით, ტრენაჟორის მოძრავი ელემენტები ნაწილობრივ განთავსებული უნდა იყოს სადგამში, ასევე უნდა იყოს გათვალისწინებული რეზინისგან ჩამოსხმული საამორტიზაციო, კინემატიკურმა მოწყობამ არ უნდა დაუშვას სხეულის ნაწილების მოყოლა ტრენაჟორის მოძრავ და სტაციონარულ კვანძებს შორის.

6. ტრენაჟორი „აზიდვა ფეხებით“



გაბარიტული ზომები	სიგრძე, სმ.	131
	სიგანე, სმ.	55
	სიმაღლე, სმ.	126
დასაშვები დატვირთვა არანაკლებ (კგ)		150

ტრენაჟორი განკუთვნილია ფეხის კუნთების სავარჯიშოდ.

სტრუქტურულად ტრენაჟორი დამზადებული უნდა იყოს ლითონის ბაზის, სადგამის, ბერკეტული სისტემის, სავარძლის და ბერკეტის სატერფულების სახით.

უსაფრთხოების მიზნით, ტრენაჟორის მოძრავი ელემენტები ნაწილობრივ განთავსებული უნდა იყოს სადგამში. კინემატიკურმა მოწყობამ არ უნდა დაუშვას სხეულის ნაწილების მოყოლა ტრენაჟორის მოძრავ და სტაციონარულ კვანძებს შორის.

ტრენაჟორი „ქანქრა - წელის კორექციისათვის“ განკუთვნილია წელის, მხრებისა და ხელის კუნთების სავარჯიშოდ.

10. ტრენაჟორი „ელიფტური“



გაბარიტული ზომები	სიგრძე, სმ.	148
	სიგანე, სმ.	73
	სიმაღლე, სმ.	163
დასაშვები დატვირთვა არანაკლებ (კგ)		150

ტრენაჟორი განკუთვნილია მოძრაობის კორექციისათვის, ფეხისა და ხელის კუნთების სავარჯიშოდ.

სტრუქტურულად ტრენაჟორი დამზადებული უნდა იყოს ლითონის დგარის, დგარის ზედაპირის და ორი სახელურის სახით, რომლებიც დამაგრებულია დგარის ზედაპირის პერპენდიკულარულად მის ორ საწინააღმდეგო მხარეს.

11. ტრენაჟორი „ორმხრივი ძელი“



გაბარიტული ზომები	სიგრძე, სმ.	140
	სიგანე, სმ.	65
	სიმაღლე, სმ.	150
დასაშვები დატვირთვა არანაკლებ (კგ)		150

ტრენაჟორი განკუთვნილია ტანვარჯიშისა და ძალისმიერი ვარჯიშისათვის ძელზე. ტრენაჟორი უნდა იყოს ორმხრივი და ორდონიანი, ორი მოვარჯიშისათვის.

სტრუქტურულად ტრენაჟორი დამზადებული უნდა იყოს ლითონის დგარის და საიდაყვეებიანი სახელურების სახით, რომლებიც განთავსებულია ერთმანეთის საწინააღმდეგოდ სადგამზე. კომპლექტში სადგამზე მიმაგრებული უნდა იყოს საზურგეები, კომფორტული ვარჯიშისათვის.

მოწყობილობამ არ უნდა დაუშვას სხეულის ნაწილების მოყოლა ტრენაჟორის კვანძებს შორის.

2. ტრენაჟორი „ნიჩოსანი“



გაბარიტული ზომები	სიგრძე, სმ.	124
	სიგანე, სმ.	79
	სიმაღლე, სმ.	102
დასაშვები დატვირთვა არანაკლებ (კგ)		150

ტრენაჟორი განკუთვნილია ხელის, მკერდის, ზურგის კუნთების სავარჯიშოდ, ასევე გულ-სისხლძარღვთა სისტემისათვის.

სტრუქტურულად ტრენაჟორი დამზადებული უნდა იყოს ლითონის ზედა და ქვედა ჰორიზონტალური ძელების, ზერკეტული სისტემის, სავარძლის და სახელურების სახით.

კინემატიკურმა მოწყობამ არ უნდა დაუშვას სხეულის ნაწილების მოყოლა ტრენაჟორის მოძრავ და სტაციონარულ კვანძებს შორის.

3. ტრენაჟორი „სხეულის ამზიდი“



გაბარიტული ზომები	სიგრძე, სმ.	100
	სიგანე, სმ.	78
	სიმაღლე, სმ.	181
დასაშვები დატვირთვა არანაკლებ (კგ)		150

ტრენაჟორი განკუთვნილია გულმკერდისა და ხელის კუნთების სავარჯიშოდ.

სტრუქტურულად ტრენაჟორი დამზადებული უნდა იყოს ლითონის ბაზის, სადგამის, ზერკეტული სისტემის, სავარძლის და სახელურების სახით. უსაფრთხოების მიზნით, ტრენაჟორის მოძრავი ელემენტები ნაწილობრივ განთავსებული უნდა იყოს სადგამში. კინემატიკურმა მოწყობამ არ უნდა დაუშვას სხეულის ნაწილების მოყოლა ტრენაჟორის მოძრავ და სტაციონარულ კვანძებს შორის.

4. ტრენაჟორი „აზიდვა მკერდიდან“



გაბარიტული ზომები	სიგრძე, სმ.	108
	სიგანე, სმ.	78
	სიმაღლე, სმ.	180
დასაშვები დატვირთვა არანაკლებ (კგ)		150

პროექტირების ავტორი :

დამკვეთი :
ახალციხის მუნიციპალიტეტის მერია



პროექტის სტატუსი :
არაპროექტული ნაწილი

შემსრულებლები :
მთავარი არქიტექტორი
გ. აგუაშვილი
მ. ქავთარაძე

პროექტის დასახელება :
ქალაქ ახალციხეში სკვერის მოწყობა

ნახაზის დასახელება :
აღრუპის მოწყობის ტექნიკური მახასიათებლები

მასშტაბი :
1:1.06

ფურცელი :
21

A3

							9030
კონსტრ. დანახ.	ელემენტის დანახ.	პოზ. №	დიაგნოზი ან კვეთი (მმ)	ერთეულის სიმრძე (მმ.)	რატოდენობა (ც.)	საერთო სიმრძე (მ.)	საერთო წონა (კგ.)
საყვავილეების და კედლის სვეტიფიკაციები	N1	1	Ø 10 A500C	დ.ბ.	—	3750	2311
		2	Ø 8 A240C	დ.ბ.	—	340	134
		მძიმე ბეტონი B25 V = 44.7 X 1 = 44.70 მ³					
		ბეტონის მომზადება B15 V = 4.4 X 1 = 4.40 მ³					
	N2	1	Ø 10 A500C	დ.ბ.	—	3350	2064
		2	Ø 8 A240C	დ.ბ.	—	305	120
		მძიმე ბეტონი B25 V = 40.0 X 1 = 40.00 მ³					
		ბეტონის მომზადება B15 V = 3.9 X 1 = 3.90 მ³					
	N3	1	Ø 10 A500C	დ.ბ.	—	1000	616
		2	Ø 8 A240C	დ.ბ.	—	50	20
		მძიმე ბეტონი B25 V = 9.7 X 1 = 9.70 მ³					
		ბეტონის მომზადება B15 V = 1.5 X 1 = 1.50 მ³					
	კედლის სვეტიფიკაციები	1	Ø 12 A500C	დ.ბ.	—	1250	1109
		2	Ø 10 A500C	დ.ბ.	—	4200	2588
		3	Ø 8 A240C	დ.ბ.	—	170	67
		მძიმე ბეტონი B25 V = 50.0 X 1 = 50.00 მ³					
		ბეტონის მომზადება B15 V = 6.0 X 1 = 6.00 მ³					
მდინარის ხვინება 40 მ³							

1	სადამონტაჟო სამუშაოების ჯამითი უწყისი		
	დასახელება	რაოდენობა	ჯანვრითება
	სადამონტაჟო რკინაბეტონის ღოზა (ანაკრავი კონსტრუქციის)	436	მ³
	სადამონტაჟო რკინაბეტონის ღოზის საჰირკავლი	195.9	მ³
2	ასვალტოგატონის მოწყობის ჯამითი უწყისი		
	დასახელება	რაოდენობა	ჯანვრითება
	ასვალტო-გატონი წვრილმარცვლოვანი 40 მმ	108	მ³
	ასვალტო-გატონი მსხვილმარცვლოვანი 60 მმ	162	მ³
	ქვიშისფენა 50 მმ	135	მ³
	ღორღის ფენა 50 მმ	135	მ³
	ღატკენილი ბალასტი	269.8	მ³
	ბორღილი 150X300	582.5	ბრ.მ
	გატონის ბალიში ბორღიულისთვის	20.1	მ³
	ღორღი ფრკყიული ბორღიულისთვის	29.2	მ³
	მინის ამოღების სამუშაო	735.5	მ³
4	კაუჩუკის ფილის მოწყობის ჯამითი უწყისი		
	დასახელება	რაოდენობა	ჯანვრითება
	კაუჩუკის ფილა 400X400X40	567	კვ.მ
	გატონი 100 მმ	56.7	მ³
	ღორღი ფრკყიული 10-40	56.7	მ³
	კაუჩუკის ბორღილი 150X300	176.8	ბრ.მ
	გატონის ბალიში ბორღიულისთვის	6.1	მ³
	ღორღი ფრკყიული ბორღიულისთვის 50 მმ	28.35	მ³
	ლითონის ბაღა Ø 6	1400	კგ
5	ქვაფენილის მოწყობის უწყისი		
	დასახელება	რაოდენობა	ჯანვრითება
	გატონის ფილა 100X200	4605.2	კვ.მ
	ქვიშაყვანისტი ნარკვი 100 მმ	460.52	მ³
	ღორღი ფრკყიული 10-40	460.52	მ³
	გატონის ბორღილი 150X300	1812.7	ბრ.მ
	გატონის ბალიში ბორღიულისთვის	62.6	მ³
	ღორღი ფრკყიული ბორღიულისთვის 50 მმ	27.2	მ³
	მინის ამოღების სამუშაო	982.95	მ³
6	ფანჯატურების მოწყობის ჯამითი უწყისი		
	დასახელება	რაოდენობა	ჯანვრითება
	ლითონის მილი 80X4	216.5	ბრ.მ
	მილკვადრკტი 20X30X3	94.2	ბრ.მ
	გატონი 15	3.7	მ³
	კროწილი Ø 12	20.4	ბრ.მ
	ლითონის ფრკყილი 5 მმ	4	კვ.მ
	კარბოლუკი 4 მმ	150	კვ.მ
	ხის ფიხარი გატონის სკამებისთვის 150X30	63	კვ.მ
	მინის ამოღების სამუშაოები	3.7	კვ.მ

კირობითი აღნიშვნები :

ღამკვეთი :
ახალციხის მუნიციპალიტეტის მერია



კრომეტის სტატუსი :
არკიტექტურული ნაწილი

შემსრულებლები :
მთავარი არკიტექტორი
გ. აგუაშვილი
მ. ქავთარაძე


კრომეტის დასახელება :
ქალაქ ახალციხეში სკვერის მოწყობა

ნახაზის დასახელება :
მოცულობათა უწყისი

მასშტაბი :

ფურცელი :
22

A3

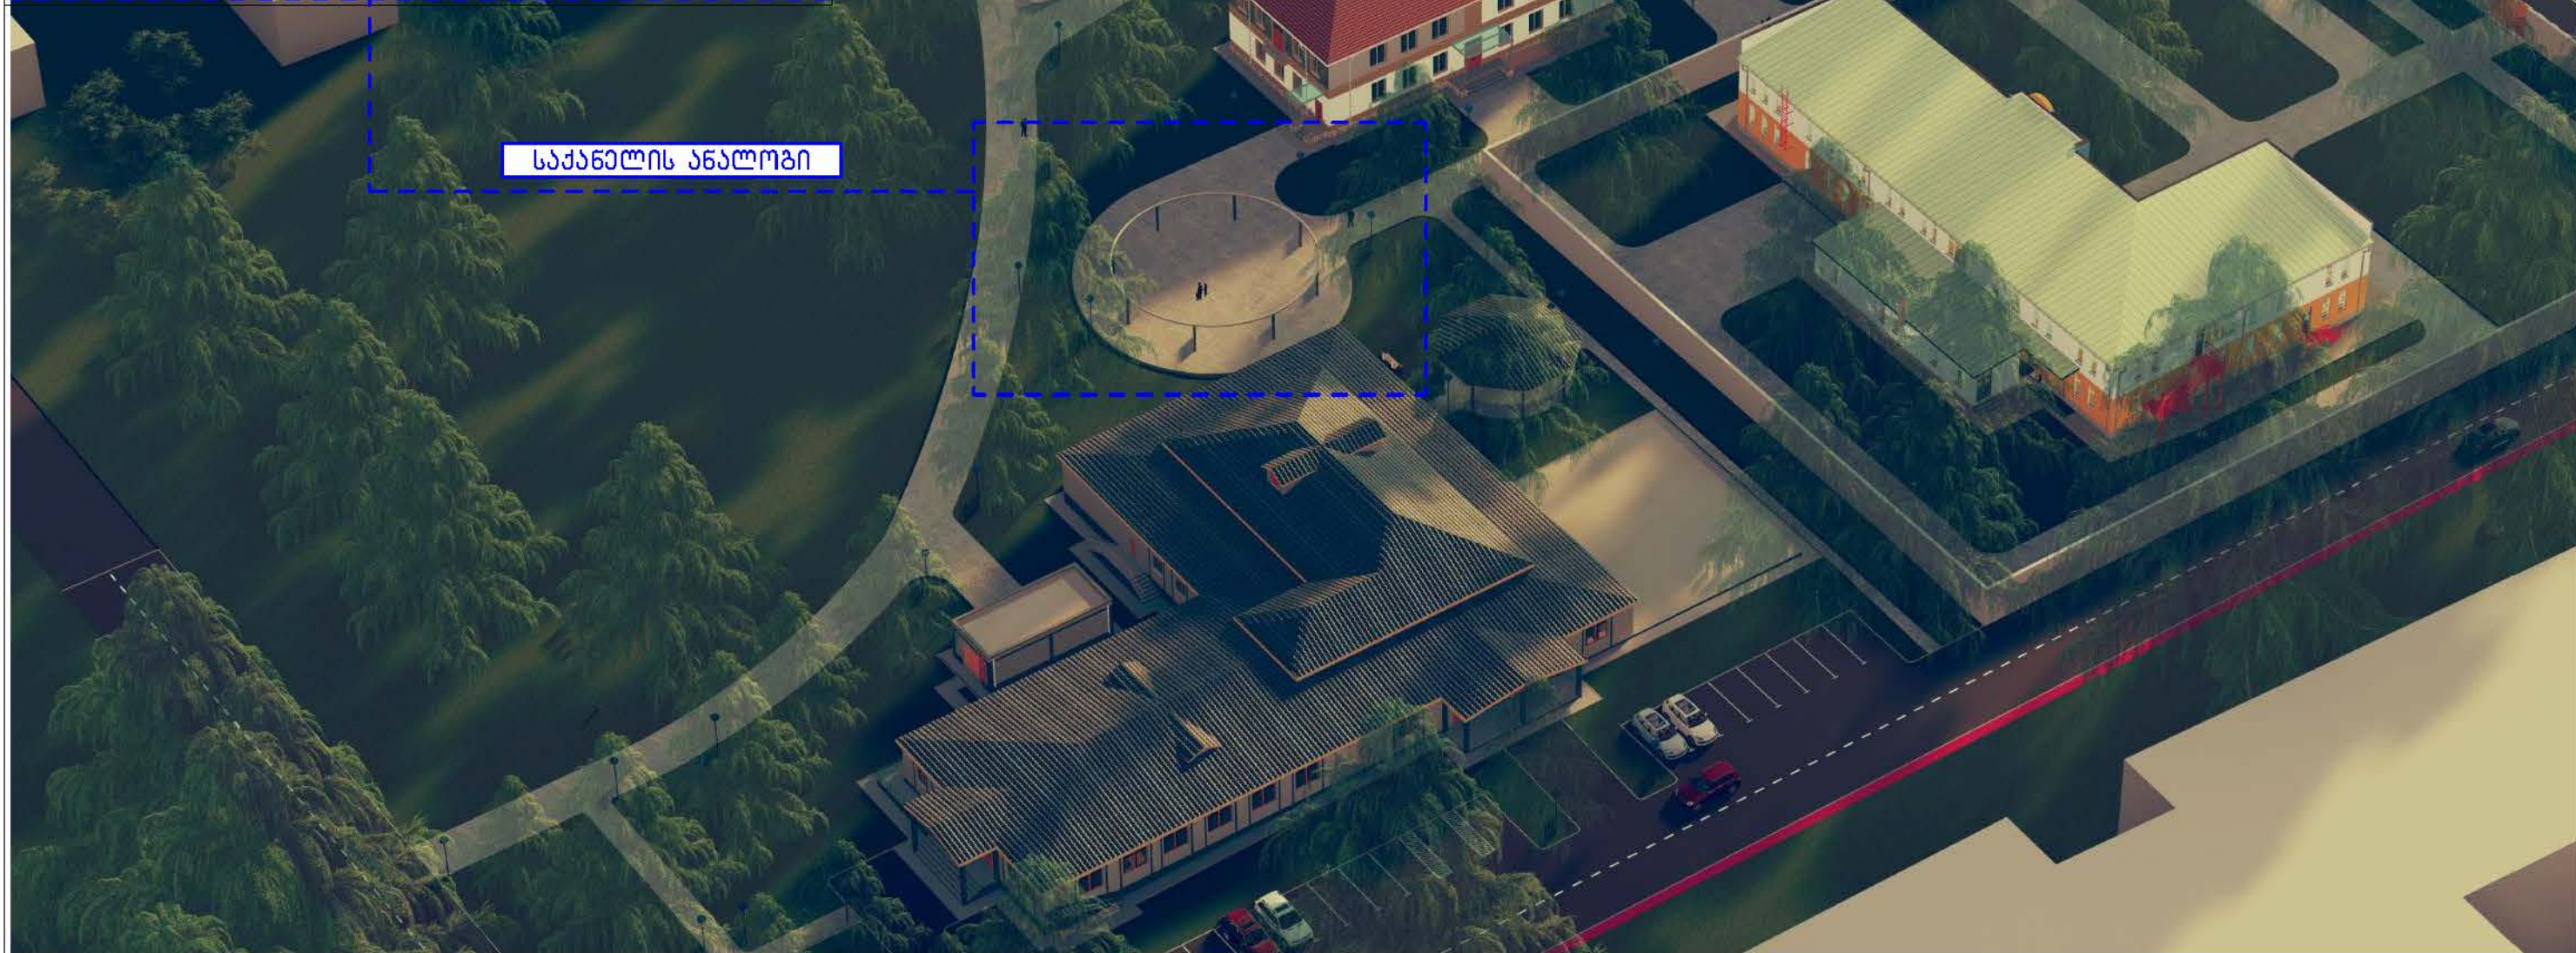

საქანელის ანალოგი

პროექტის აღნიშვნები :

დამკვეთი :
ახალციხის მუნიციპალიტეტის მერია



პროექტის სტატუსი :
არქიტექტურული ნაწილი

შემსრულებლები :
მთავარი არქიტექტორი
გ. აგუაშვილი
მ. ქავთარაძე

პროექტის დასახელება :
ქალაქ ახალციხეში სკვერის მოწყობა

ნახაზის დასახელება :
ვიზუალიზაცია

მასშტაბი :
1:5.82, 1:1.20

ფურცელი :
23

A3



პროექტით აღნიშვნილი :

დამკვეთი :
ახალციხის მუნიციპალიტეტის მერია



პროექტის სტატუსი :
არქიტექტურული ნაწილი

შემსრულებლები :
მთავარი არქიტექტორი
გ. აგუაშვილი
მ. ქავთარაძე

პროექტის დასახელება :
ქალაქ ახალციხეში სკოლის მოწყობა

ნახაზის დასახელება :
ვიზუალიზაცია

მასშტაბი :
1:5.82

ფურცელი :
24

A3



პროექტის აღნიშვნები :

დამკვეთი :
ახალციხის მუნიციპალიტეტის მერია



პროექტის სტატუსი :
არქიტექტურული ნაწილი

შემსრულებლები :
მთავარი არქიტექტორი
გ. აგუაშვილი
თ. ქავთარაძე


პროექტის დასახელება :
ქალაქ ახალციხეში სკოლის მოწყობა

ნახაზის დასახელება :
ვიზუალიზაცია

მასშტაბი :
1:5.82

ფურცელი :
25

A3

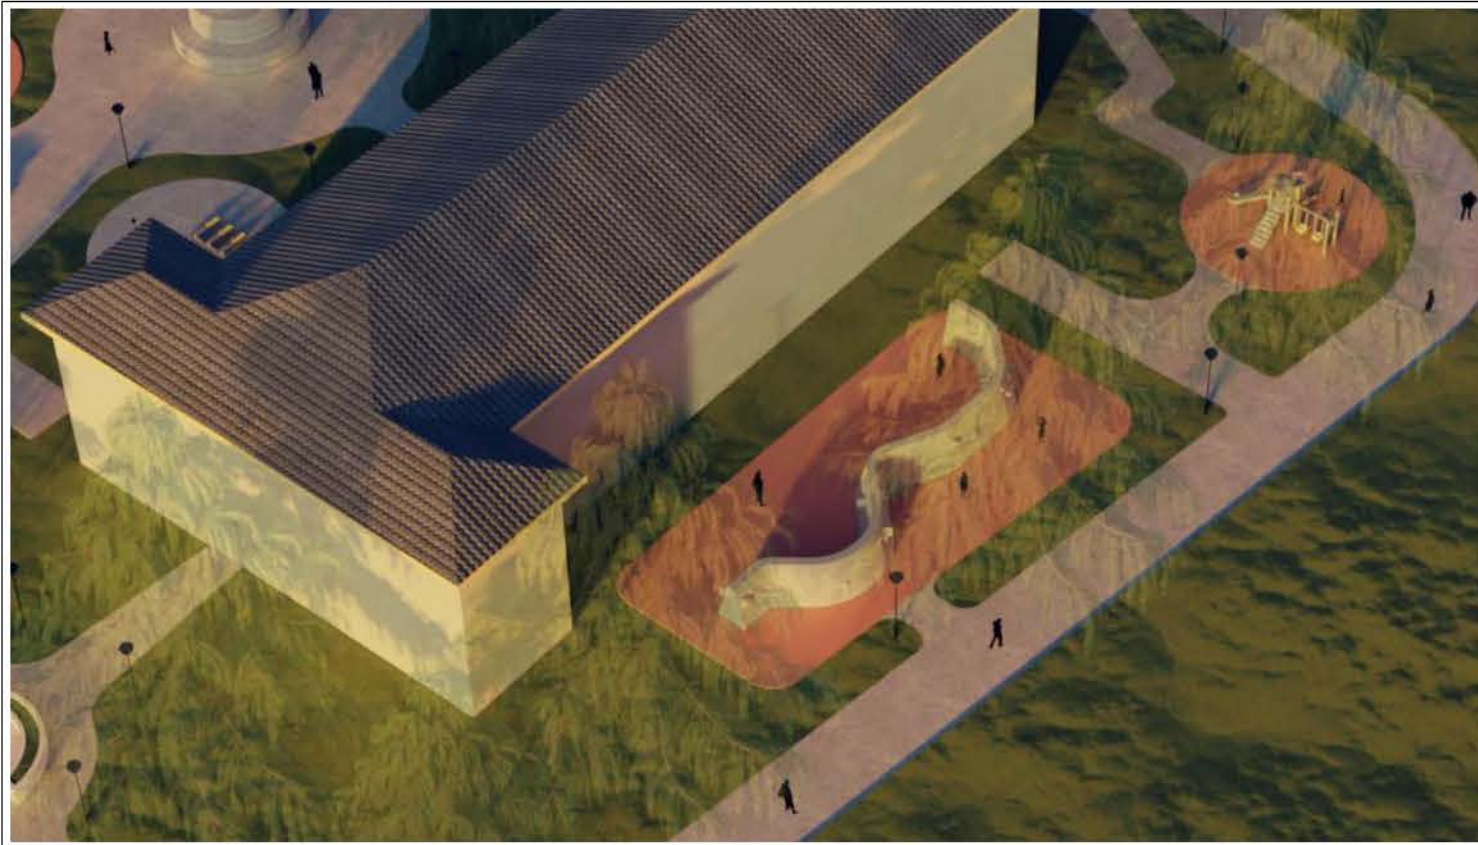

პროექტის აღნიშვნები :

დამკვეთი :
ახალციხის მუნიციპალიტეტის მერია



პროექტის სტატუსი :
არქიტექტურული ნაწილი

შემსრულებლები :
მთავარი არქიტექტორი
გ. აგუაშვილი
მ. ქავთარაძე

პროექტის დასახელება :
ქალაქ ახალციხეში სკოლის მოწყობა

ნახაზის დასახელება :
ვიზუალიზაცია

მასშტაბი :
1:11.64

ფურცელი :
26

A3