

**ქ.ფოთში არსებული მიწის სპორტული მოედნების კაპ. შეკეთების
საკროეჭბო დოკუმენტაცია**

მისამართი: ქალაქი ფოთი, როდინი ქორჟიას ქუჩა №34 04.02.06.290



ამონაწერი საჯარო რეესტრიდან

განცხადების რეგისტრაცია
N 882017539793 - 21/06/2017 13:28:38

მომზადების თარიღი
26/06/2017 10:54:36

საკუთრების განყოფილება

ზონა	სექტორი	კვარტალი	ნაკვეთი	ნაკვეთის საკუთრების ტიპი: საკუთრება
ფოთი	ცენტრი-მბალთაყვბ			ნაკვეთის დანიშნულება: არასასოფლო სამეურნეო
04	02	06	290	დაზუსტებული ფართობი: 424.00 კვ.მ.
მისამართი: ქალაქი ფოთი , როლიონ ქორჭიას ქუჩა				ნაკვეთის წინა ნომერი:

მესაკუთრის განყოფილება

განცხადების რეგისტრაცია : ნომერი 882016272689 , თარიღი 28/04/2016 16:17:13
უფლების რეგისტრაცია: თარიღი 04/05/2016

უფლების დამადასტურებელი დოკუმენტი:

- ბრძანება N285 , დამოწმების თარიღი: 22/04/2016 , ქალაქ ფოთის მუნიციპალიტეტის მერია

მესაკუთრეები:

სსიპ "თვითმმართველი ქალაქი ქალაქ ფოთის მუნიციპალიტეტი", ID ნომერი: 215138143

მესაკუთრე:

სსიპ "თვითმმართველი ქალაქი ქალაქ ფოთის მუნიციპალიტეტი"

აღწერა:

იპოთეკა

საგადასახადო გირავნობა:

რეგისტრირებული არ არის

ვალდებულება

ყაღადა/აკრძალვა:

რეგისტრირებული არ არის

მოვალეობა რეესტრი:

რეგისტრირებული არ არის



საკადასტრო გეგმა

საჯარო რეესტრის ეროვნული
სააგენტო

საკადასტრო კოდი: 04.02.06.290

ნაკვეთის დანიშნულება:

არასასოფლო სამეურნეო


განცხადების ნომერი: 882016272689

ფართობი:

424 კვ.მ (WGS 84 / UTM zone 38N)

მომზადების თარიღი: 04/05/2016

424 კვ.მ (WGS 84 / UTM zone 37N)

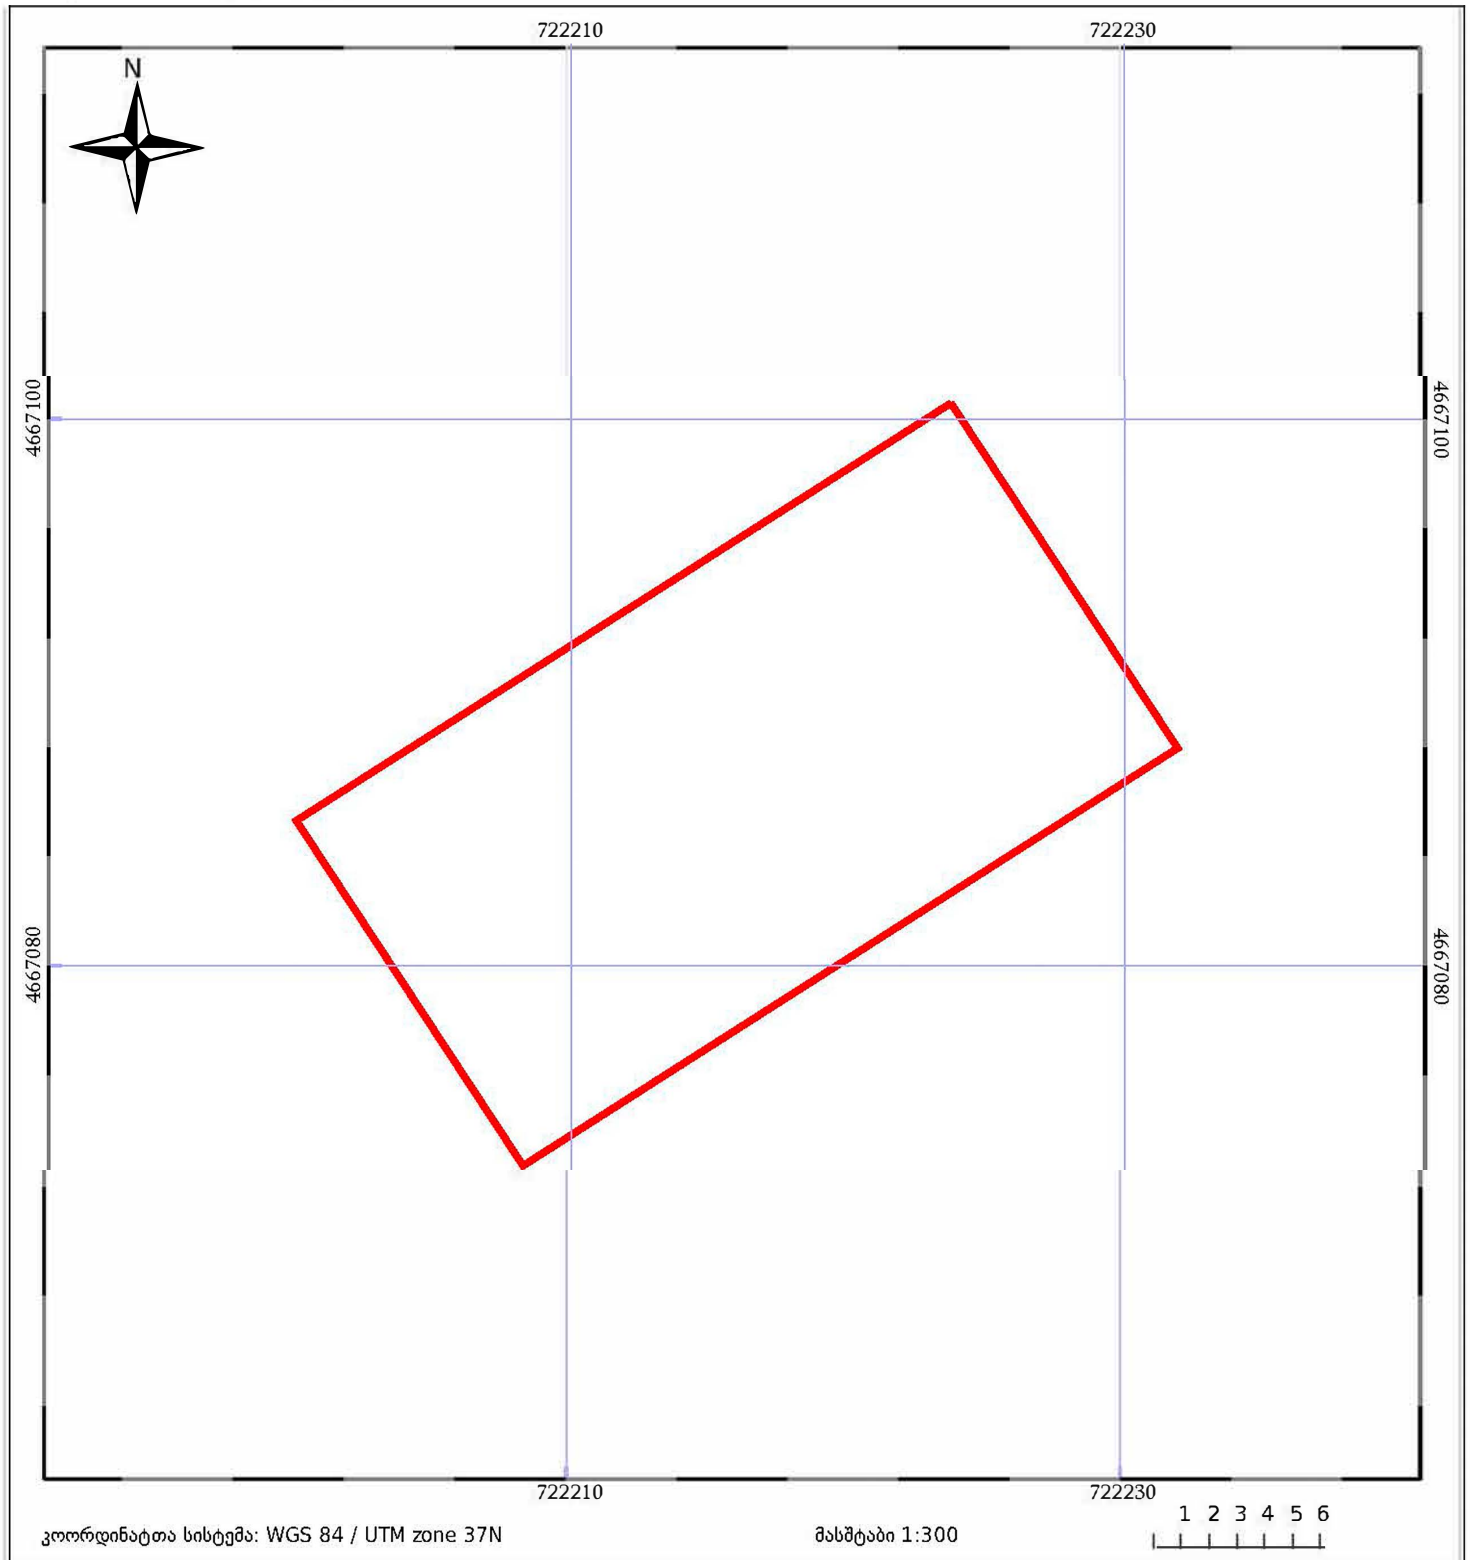

კოორდინატთა სისტემა: WGS 84 / UTM zone 37N

მასშტაბი 1:300

1 2 3 4 5 6

ნაკვეთის საკადასტრო საზღვარი

საზოგადოებრივი ნაკვეთობა

ტყის ფონდი

შენიშვნა/ნაკვეთობა

მშენებარე ნაკვეთობა

ვალდებულება

ბანმარტებიტი ბარათი

ობიექტის დასახელება: ქალაქი ფოთში, როდიონ ქორძიას №34 ქუჩაზე მდებარე არსებული მიწი სპორტული მოედნის კაპ.

შეკეთების საპროექტო დოკუმენტაცია .ს.კ **04.02.06.290**
წინამდებარე სამშენებლო ობიექტის სამშენებლო სახარჯთაღრიცხვო დოკუმენტაცია
მოგზადებულია ქ.ფოთის მუნიციპალიტეტის მერიის
დაკვეთის საფუძველზე და შედგენილია საქართველოში
მოქმედი სამშენებლო ნორმებისა და მშენებლობის
შემფასებელთა კავშირის სამშენებლო რესურსების
მიღინარე წლის კვატლის ფასების მიხედვით. საპროექტო
დავალების მიხედვით დაგეგმილია ბარე სპორტული მოედნის კაპ.შეკეთება.

დემონტაჟი.
დაზიანებული სანათების დემონტაჟი 2ც
სავალდებულოა სამშაოები განხორციელდეს
შრომის უსაფრთხოების ნორმების გათვალისწინებით.

პროექტის ჩამონათვალი	
1	ბანმარტებიტი ბარათი
3	სპეციფიკაცია
3	ორთოფოტო
4	არსებული სიტუაციის ამსახველი ფოტომასშაბი
5	ბეგმა მ 1:100
6	კვანძები და დეტალები
7	კალათბურთის ფარის სპეციფიკაცია
8	კალენდალური ბეგმა ბრაფიკი

საღემონტაჟო სამუშაოების სპეციფიკაცია

ღასახაზი (თეთრი შერის) საღებავის ტიპი	სისქე 10სმ / 135 გრ.მ წყალმჟღავი სილიკონის ACRYLAN აკრილის ემულსია
ხელოვნური საფარის ფართი სულ	367 მ²
საფარი უნდა აკმაყოფილებდეს შემდეგ პარამეტრებს:	
ხელოვნური საფარის მასალა:	სინთეტიკა
ღეროს (ძაფის) სიგრძე:	20 მმ
ხალიჩის შერი:	მწვანე
ღორღი 0-40 მმ (დაგვიანებული ალბილების შევსება)	15 მ³
ყვითელი ქვიშა (საფარზე დასაყრელი 1სმ)	4 მ³
შეხვედრის კარი:	
გომა: L- 300 სმ H-200 სმ	
აბრეშუმის ძაფის ბაღე (ორი კარი)	
უჯრელი 100 მმ ძაფის სისქე 2.2 მმ	
შერი თეთრი მასალა ნეილონი/პოლიპროპილენი	
ბაღის სამაგრი მილი ღ 40 6მ	
ბაღის სამაგრი ლითონის გავთული ღ8 მმ სიგრძე 200მმ 34ც	
ლითონის მილის დამუშავდეს და შეიღებოს	
ანტიკოროზიული საღებავით ორ ფენათ (თეთრი შერი)	
ახალი LED სანათების მოწყობა 4ც 150-W 4000K. 3800 Lumen	
სანათებთან განხორციელდეს ღენის წყაროს მიყვანა 2.5X3 50მ	
შესასვლელი კარის შეკეთება 1.0X2.2 2ც	
კარზე საკეტების მოწყობა 2ც	
დაგვიანებული ღობის ჩარჩოების გაგებრება	
დაგვიანებული ნაწილი დაღუღდეს ღბარებზე (2 ჩარჩო)	
კუთხოვანები ბაღე და პერტიკალური მილები დამუშავდეს და შეიღებოს	
ანტიკოროზიული საღებავით ორ ფენად.მწვანე შერი 350 კვ.მ	
კალათხურთის შარი 2ც	
კუთხოვანა 5X5 11,4 მ	
მიკლვაღრავი 50X100X4 2,10 მ	
დამჭერი არმატურა სისქე 12 მმ 50 სმ 4ც	
დამჭერი ლითონის ფირფიტა 8 მმ 80X160 4ც	
შეიღებოს მწვანე შერის ზეთოვანი საღებავით	

ᲠᲚᲛᲚᲛᲚᲛᲚᲛ




საპროექტო ობიექტი


არსებული სიტუაციის ამსახველი ფოტომასალა




სტადიონის გეგმა მ 1:100

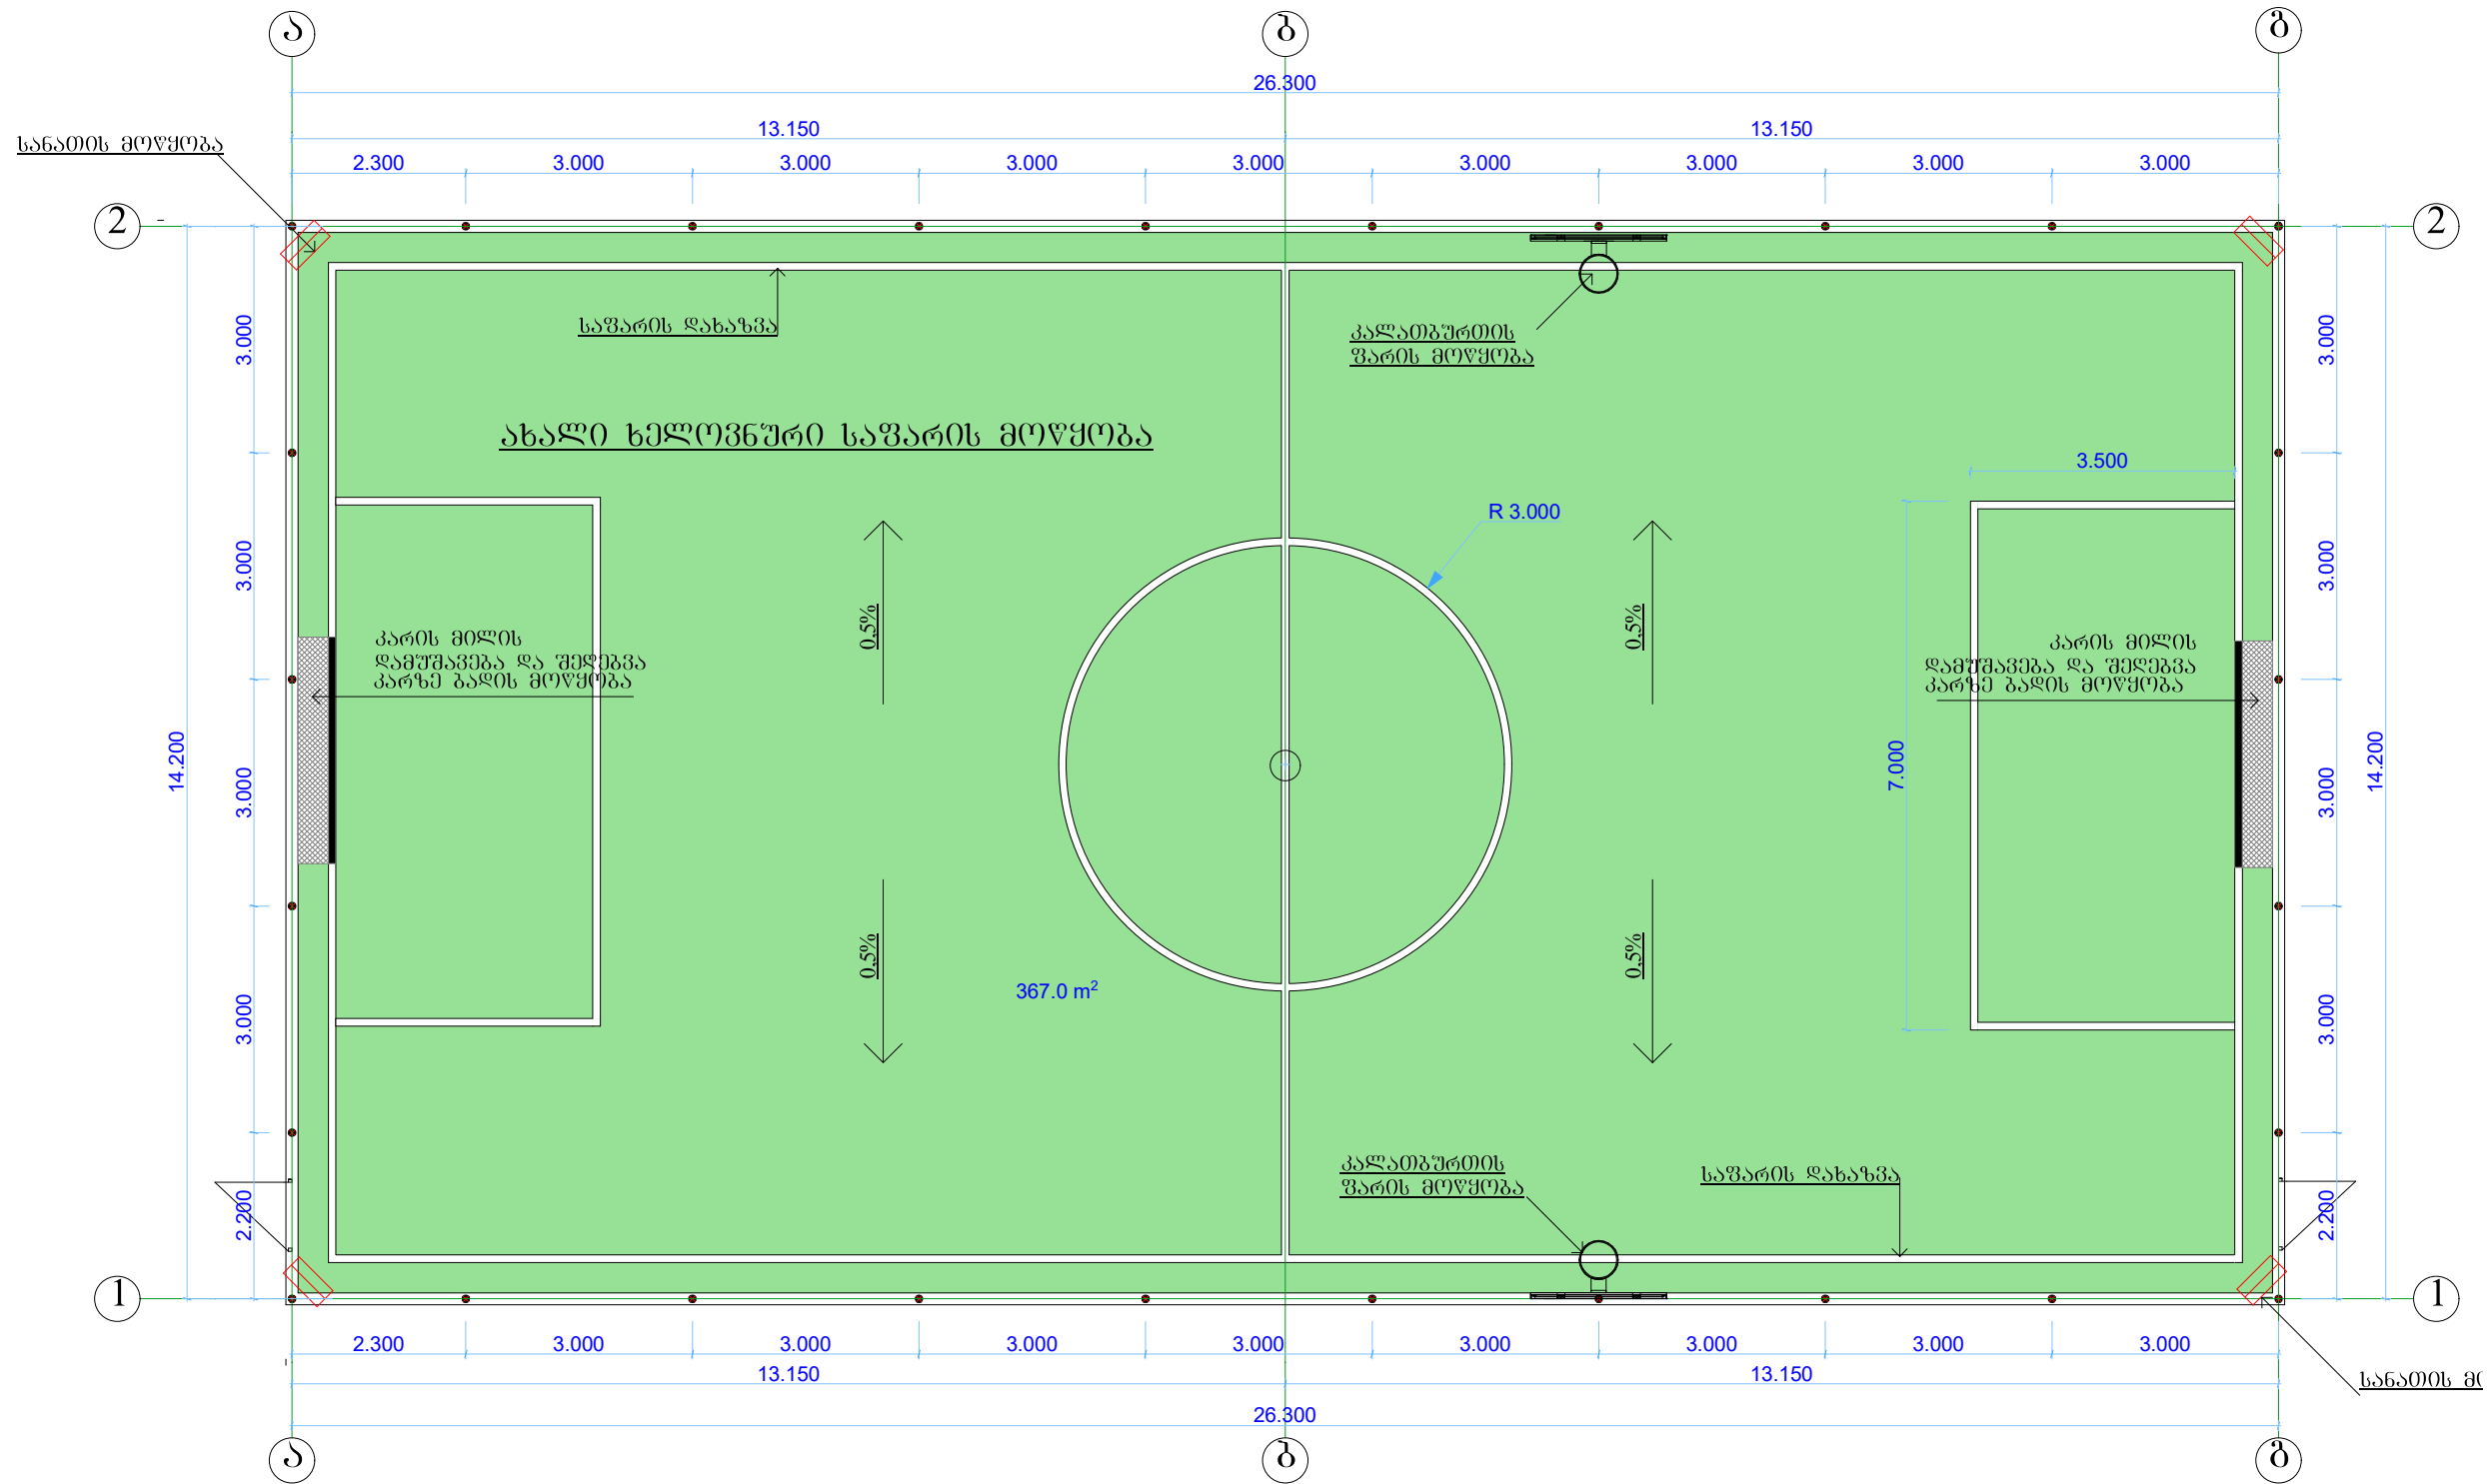

ღობის სპეციფიკაცია

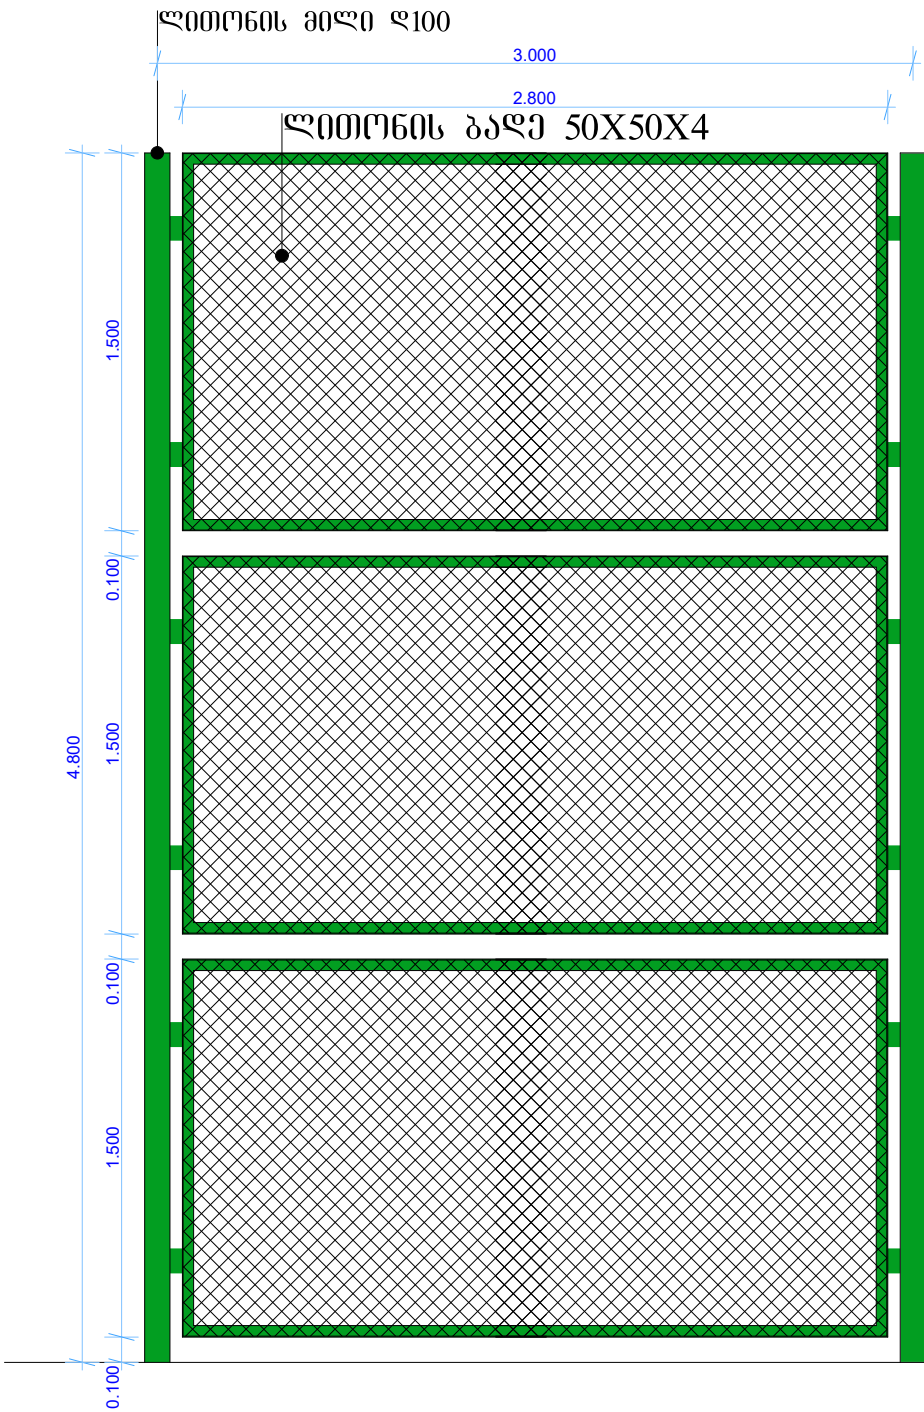

ფეხბურთის კარგე ბაღის მოწყობის ღებალი

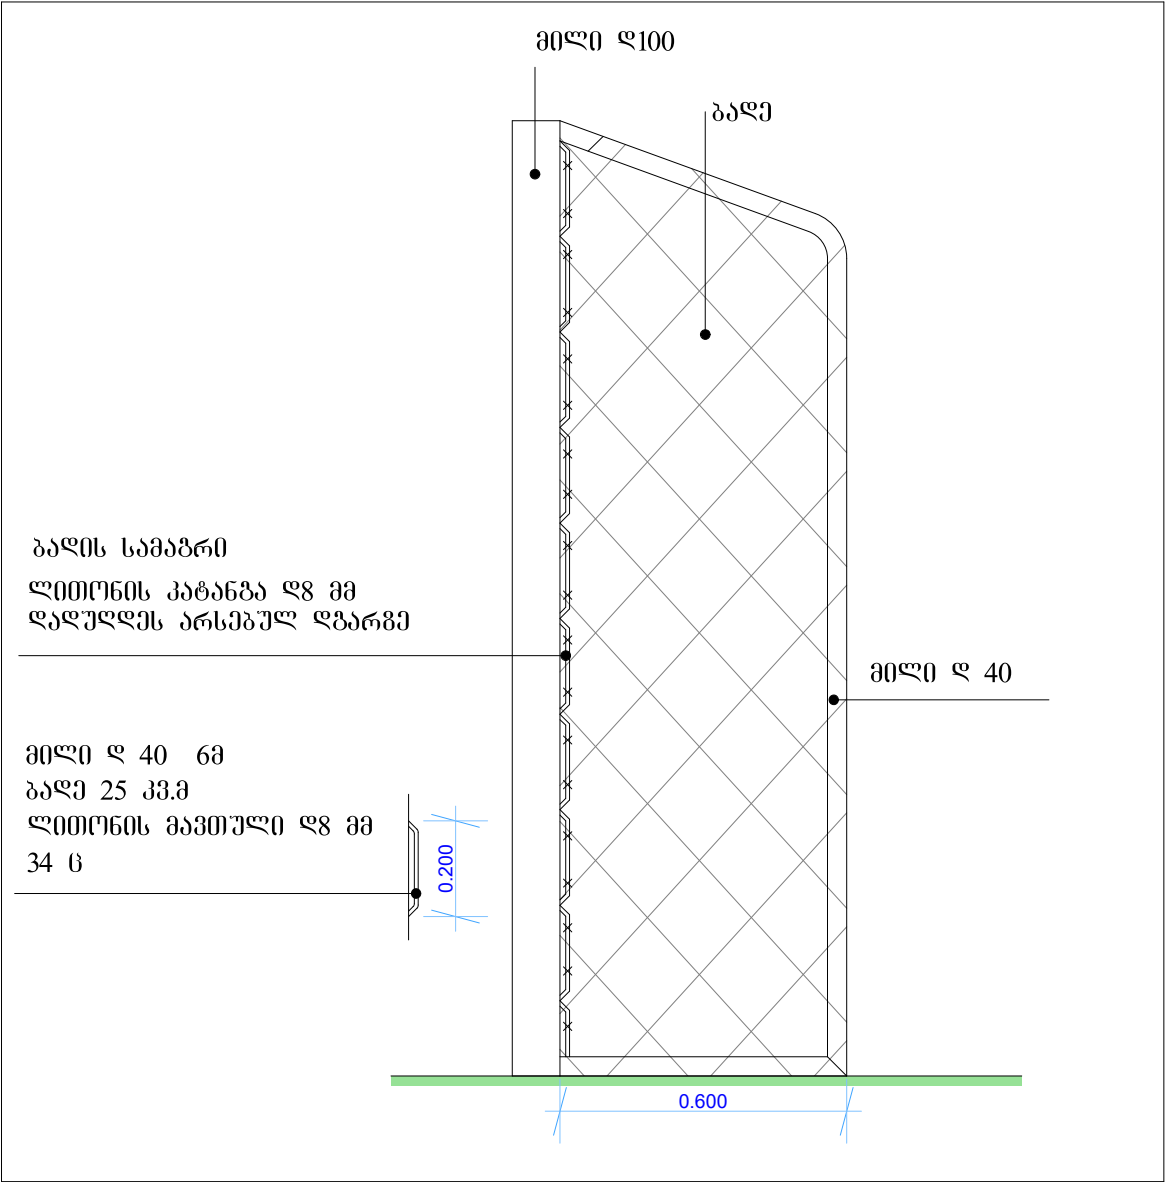


ხელოვნური საფარის მოწყობის ღებალი


განხორციელდეს ღობის დაზიანებული ჩარჩოების გამაგრება აღდგენა

ჩარჩოების გამაგრება 4 ც ჩარჩო

კუთხოვანები ღობის ბაღე და ვერტიკალური მიღები
დამუშავდეს და შეიღებოს ანტიკოროზიული საღებავით ორ ფენად
350 კვ.მ (მწვანე ფერი)

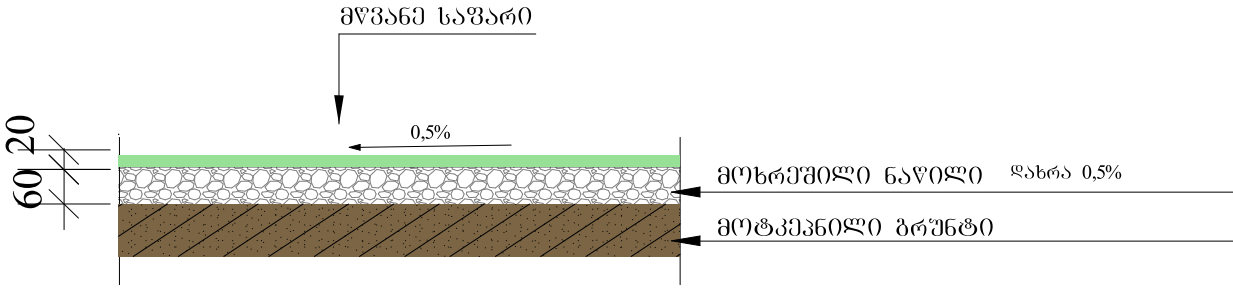


კალათბურთის ფარის კარკასი

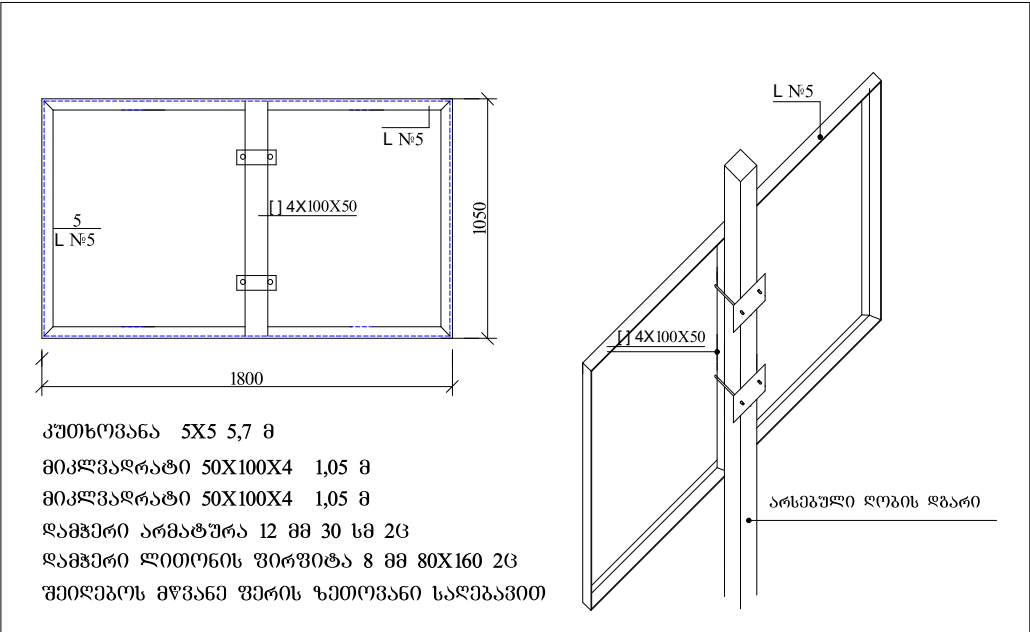

ფარის ჩარჩო 180X 105

კალათბურთის ფარი

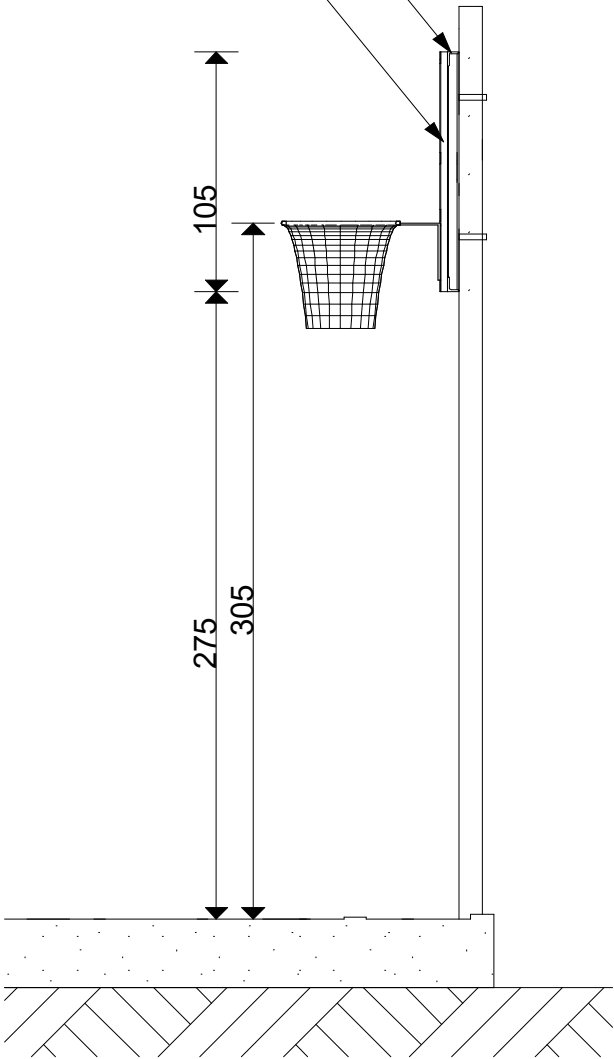

კალათბურთის ფარის სპეციფიკაცია

ტექნიკური მახასიათებლები	
აკრილის ნაწრთობი მინის კალათბურთის ფარი	
მატერიალი	აკრილის ნაწრთობი მინა, ზედაპირის პოლიულეთანის დაცვით
ზომები	1800*1050*40
წონა	78/80 კგ
მინის სისქე	12მმ
გამჭვირვალობა	85%
სერტიფიკატი	FIBA
ვიზუალი	
2 მ	