

შ.პ.ს " **GIB-ARCHITECTURE** "
ქ.ბათუმი ლუკა ასათიანის ქ.№32
ტელ: (0422) 27-81-61



Aleko-linda@mail.ru
Mob: 557 53 50 50

სოფ. დარჩიძეების ცენტრის კეთილმოწყობა

დამკვეთი: შუახევის მუნიციპალიტეტის მერია

მისამართი: შუახევის რაიონი სოფ. დარჩიძეები


არქიტექტორი: ქ. დარჩია შ.დარჩია


დირექტორი: ი.ბოლქვაძე




ბათუმი 2021

სიტუაციური გეგმა

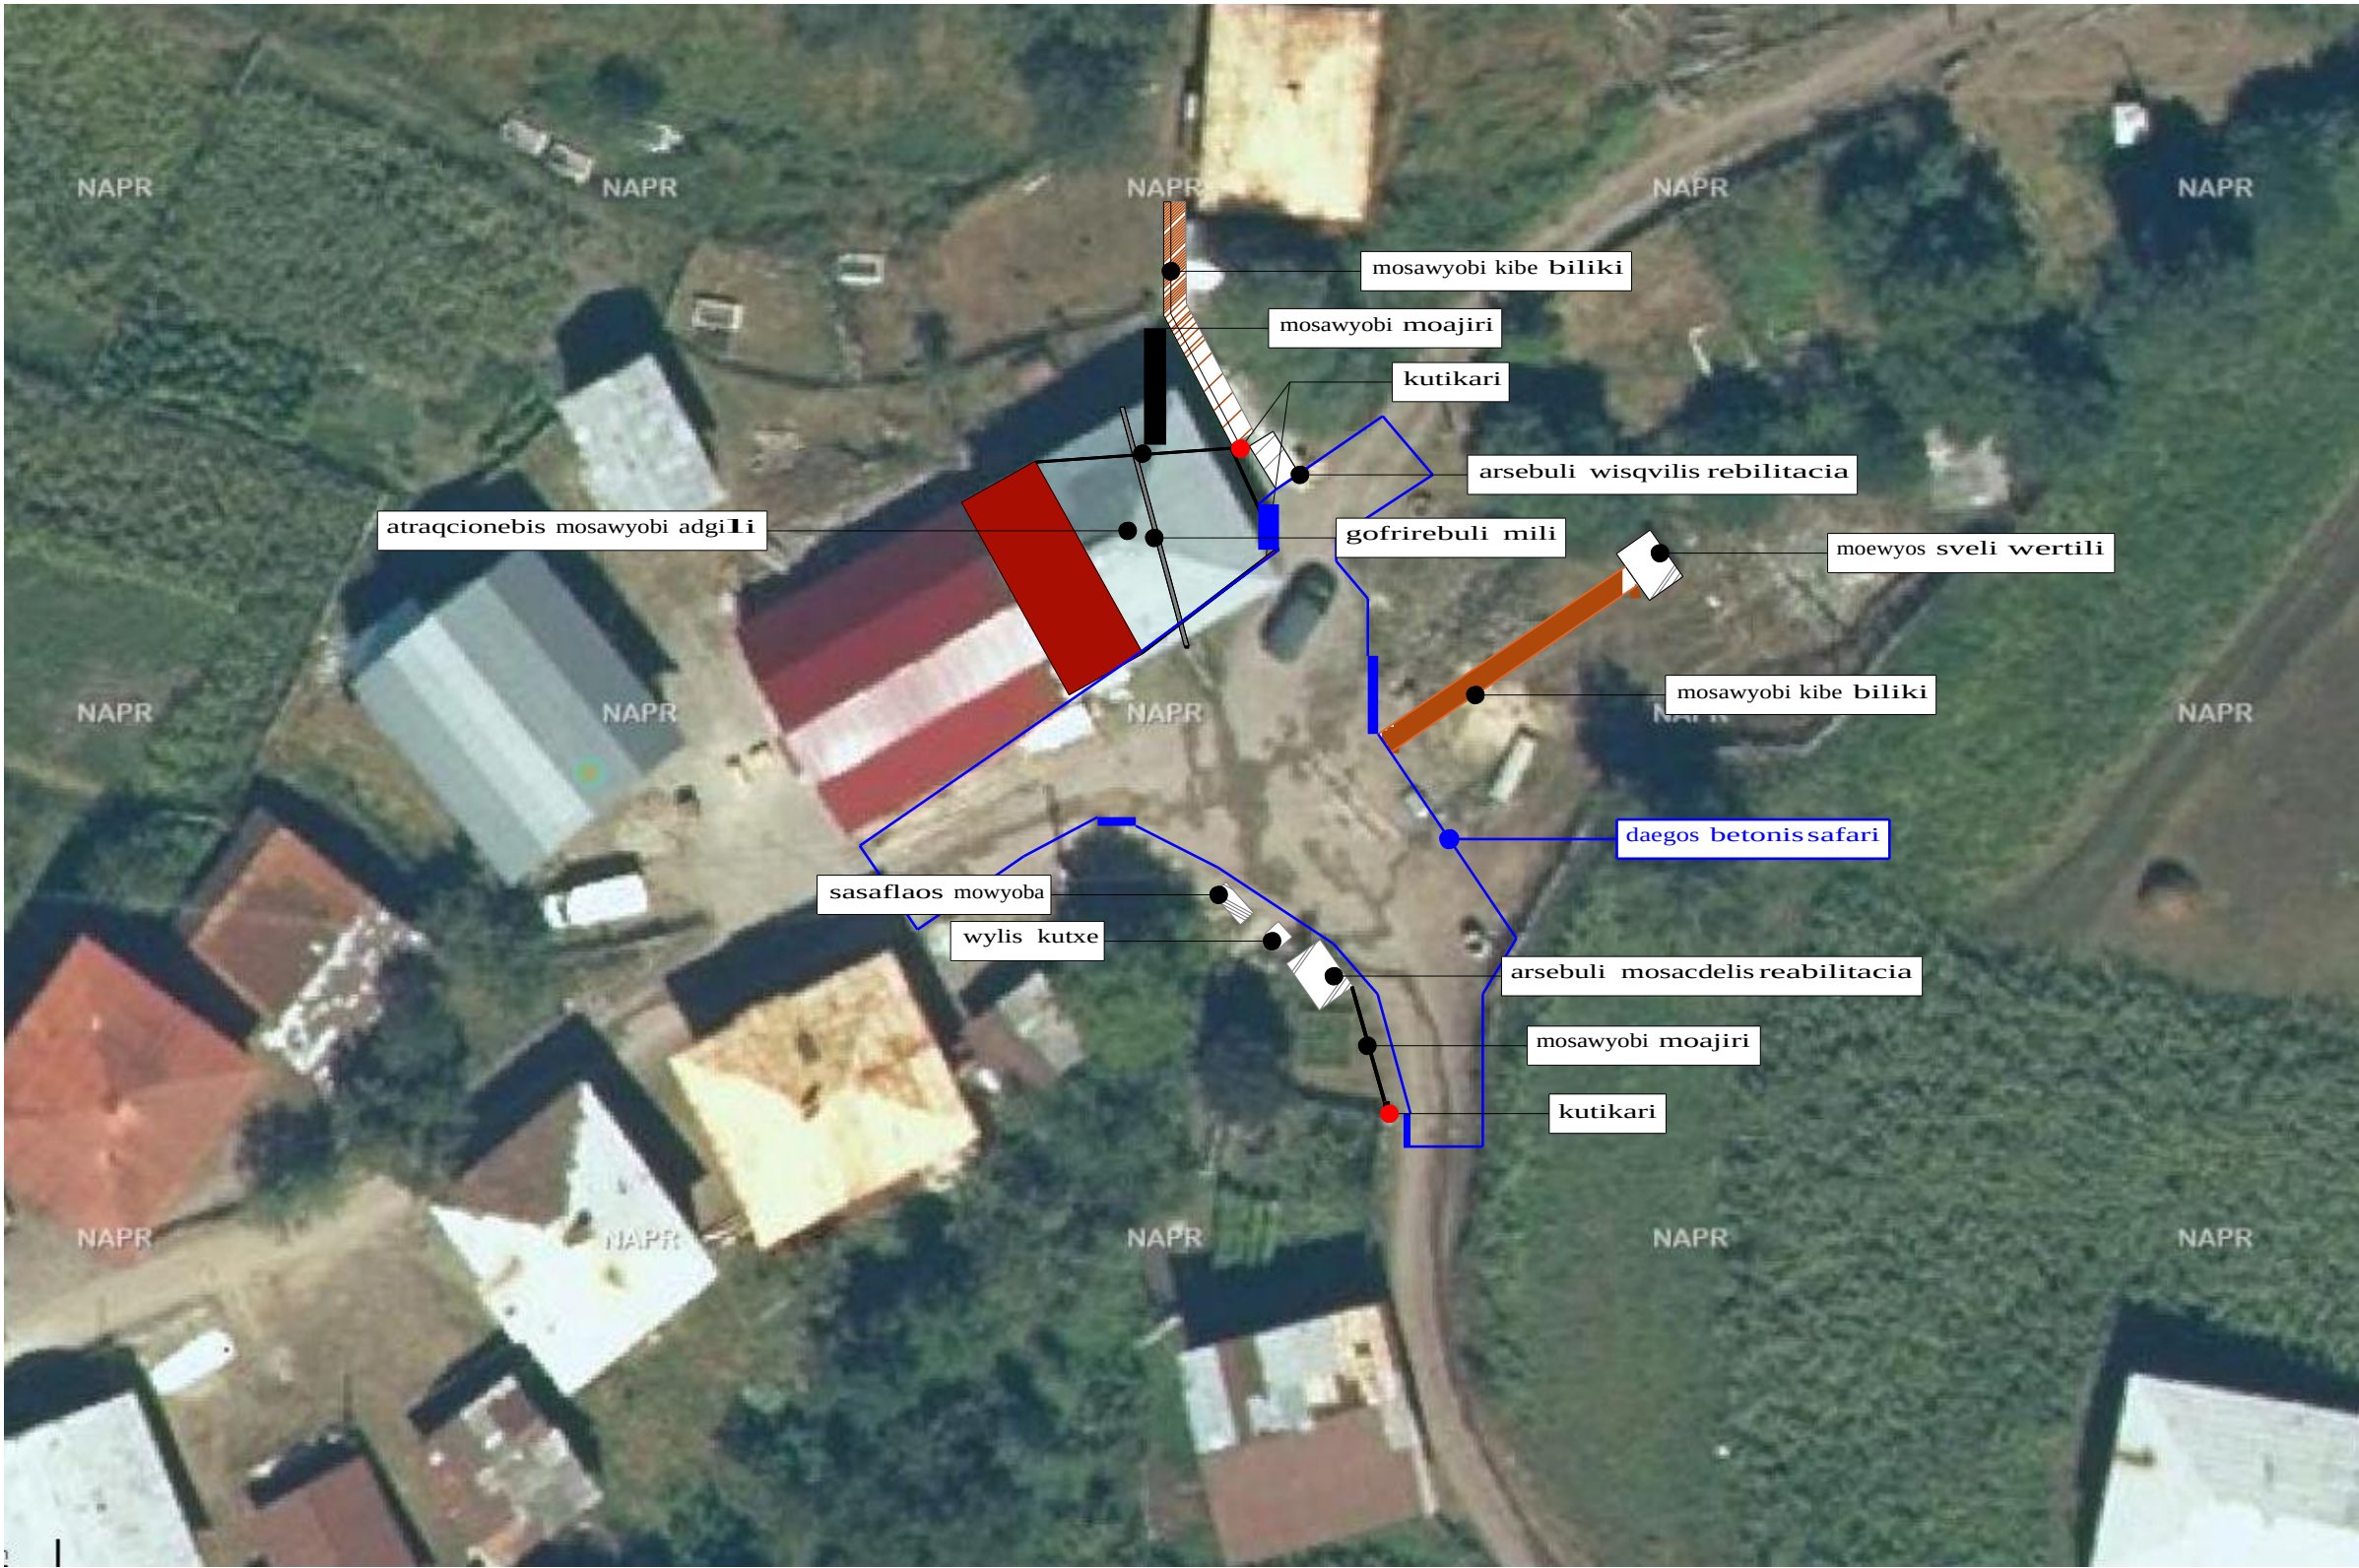

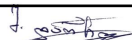
1	ბათუმი 2021 წ.	ფორმატი -3	
	დაკვეთა		
ექსპლიკაცია			
ნახაზზე ზომები მოცემულია მილიმეტრებში			
პირობითი ნიშნები			
შენიშვნა			
პროექტის სახელწოდება			
დარჩიების ცენტრის კეთილმოწყობა			
მისამართი: შუახევის რაიონი სოფ. დარჩიები			
დამკვეთი: შუახევის მუნიციპალიტეტის მერია			
 შ.პ.ს " GIB-ARCHITECTURE"			
თანამდებობა	გვარი	სელმოწერა	
დირექტორი	ი. ზოთაძე		
არქიტექტორი			
დაამუშ.			
შეამოწ.			
მასშ			
თარიღი	21.08.21		
სტადია		ფურცელი	ფურც-ები
მუშა პროექტი			


Senobis gegma

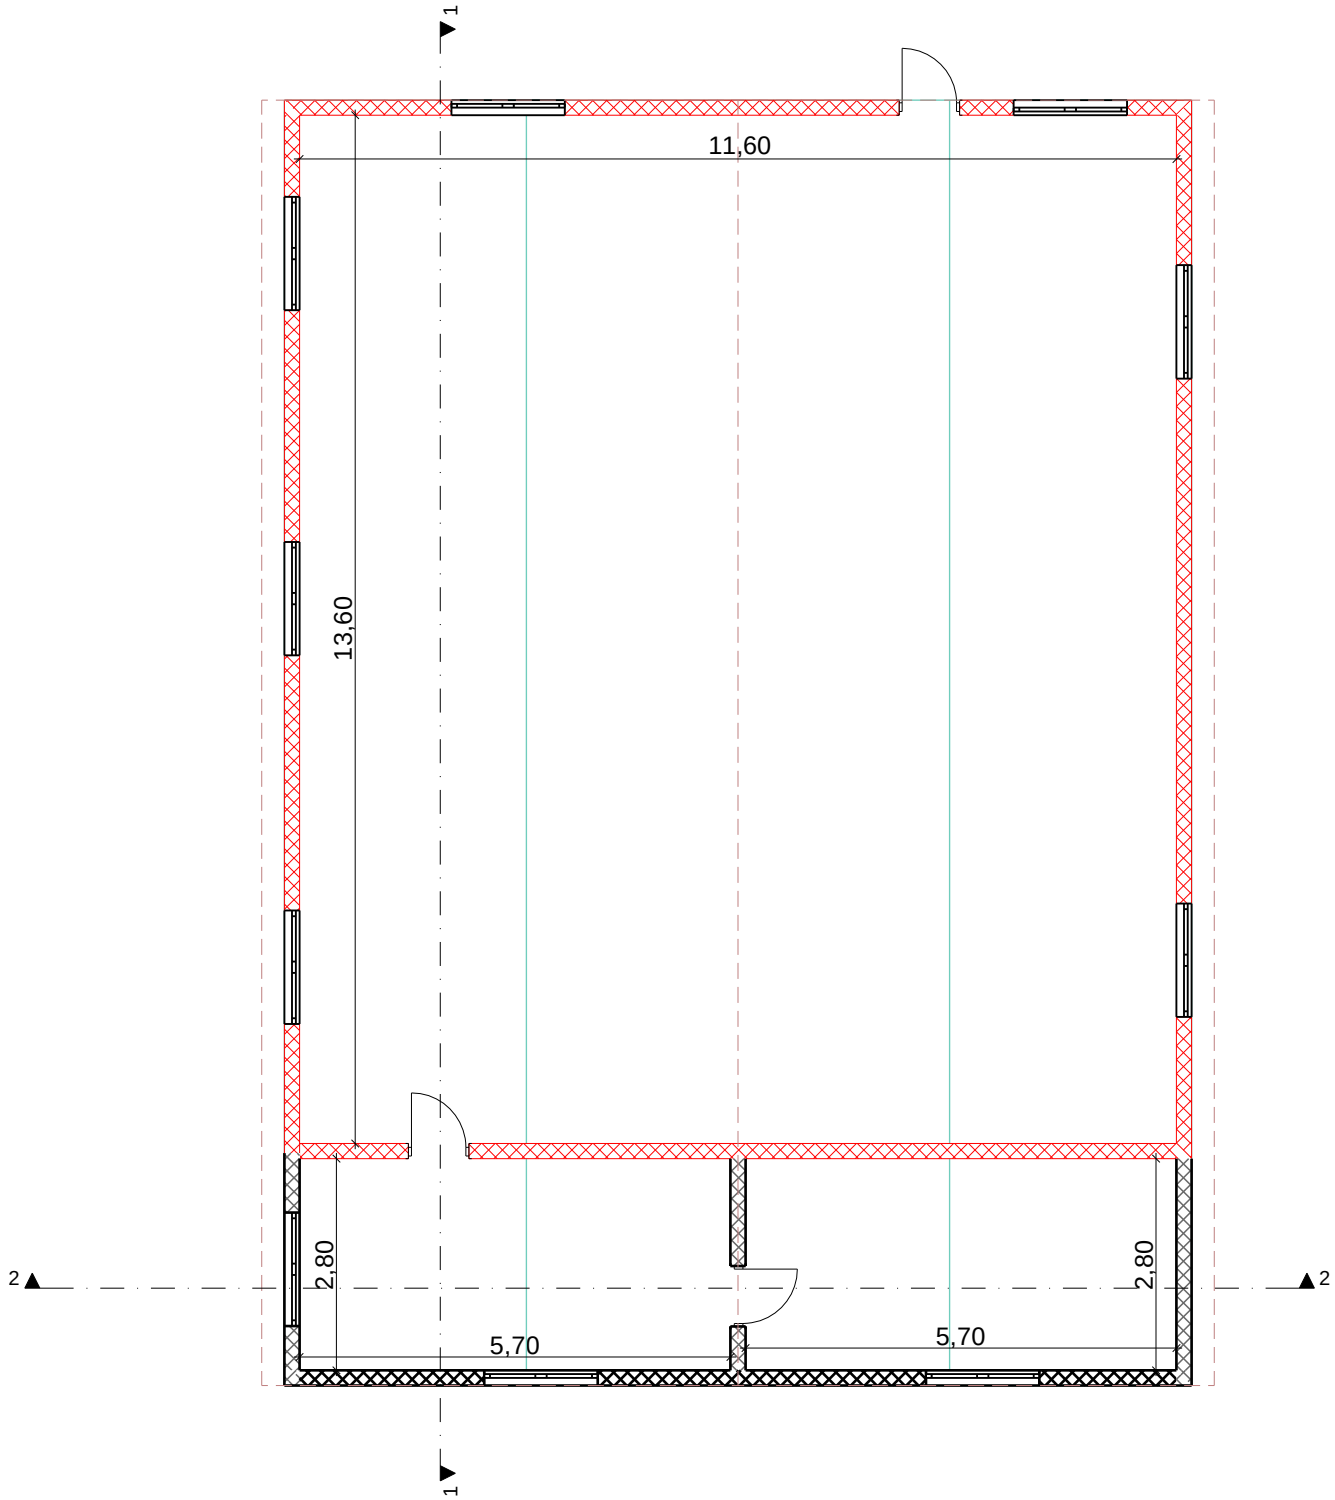


2	ბათუმი 2021 წ.	ფორმატი -3	
	დაკვეთა		
ექსპლიკაცია			
ნახაზზე ზომები მოცემულია მილიმეტრებში			
პირობითი ნიშნები			
შენიშვნა			
პროექტის სახელწოდება			
დარჩიების ცენტრის კეთილმოწყობა			
მისამართი: შუახევის რაიონი სოფ. დარჩიები			
დამკვეთი: შუახევის მუნიციპალიტეტის მერია			
შ.პ.ს " GIB-ARCHITECTURE"			
თანამდებობა	გვარი	ხელმოწერა	
დირექტორი	ი. პოლიპიძე		
არქიტექ.			
დაამუშ.			
შეამოწ.			
მასშ			
თარიღი	21.08.21		
სტადია		ფურცელი	ფურცლები
მუშა პროექტი			

Wrili 1-1

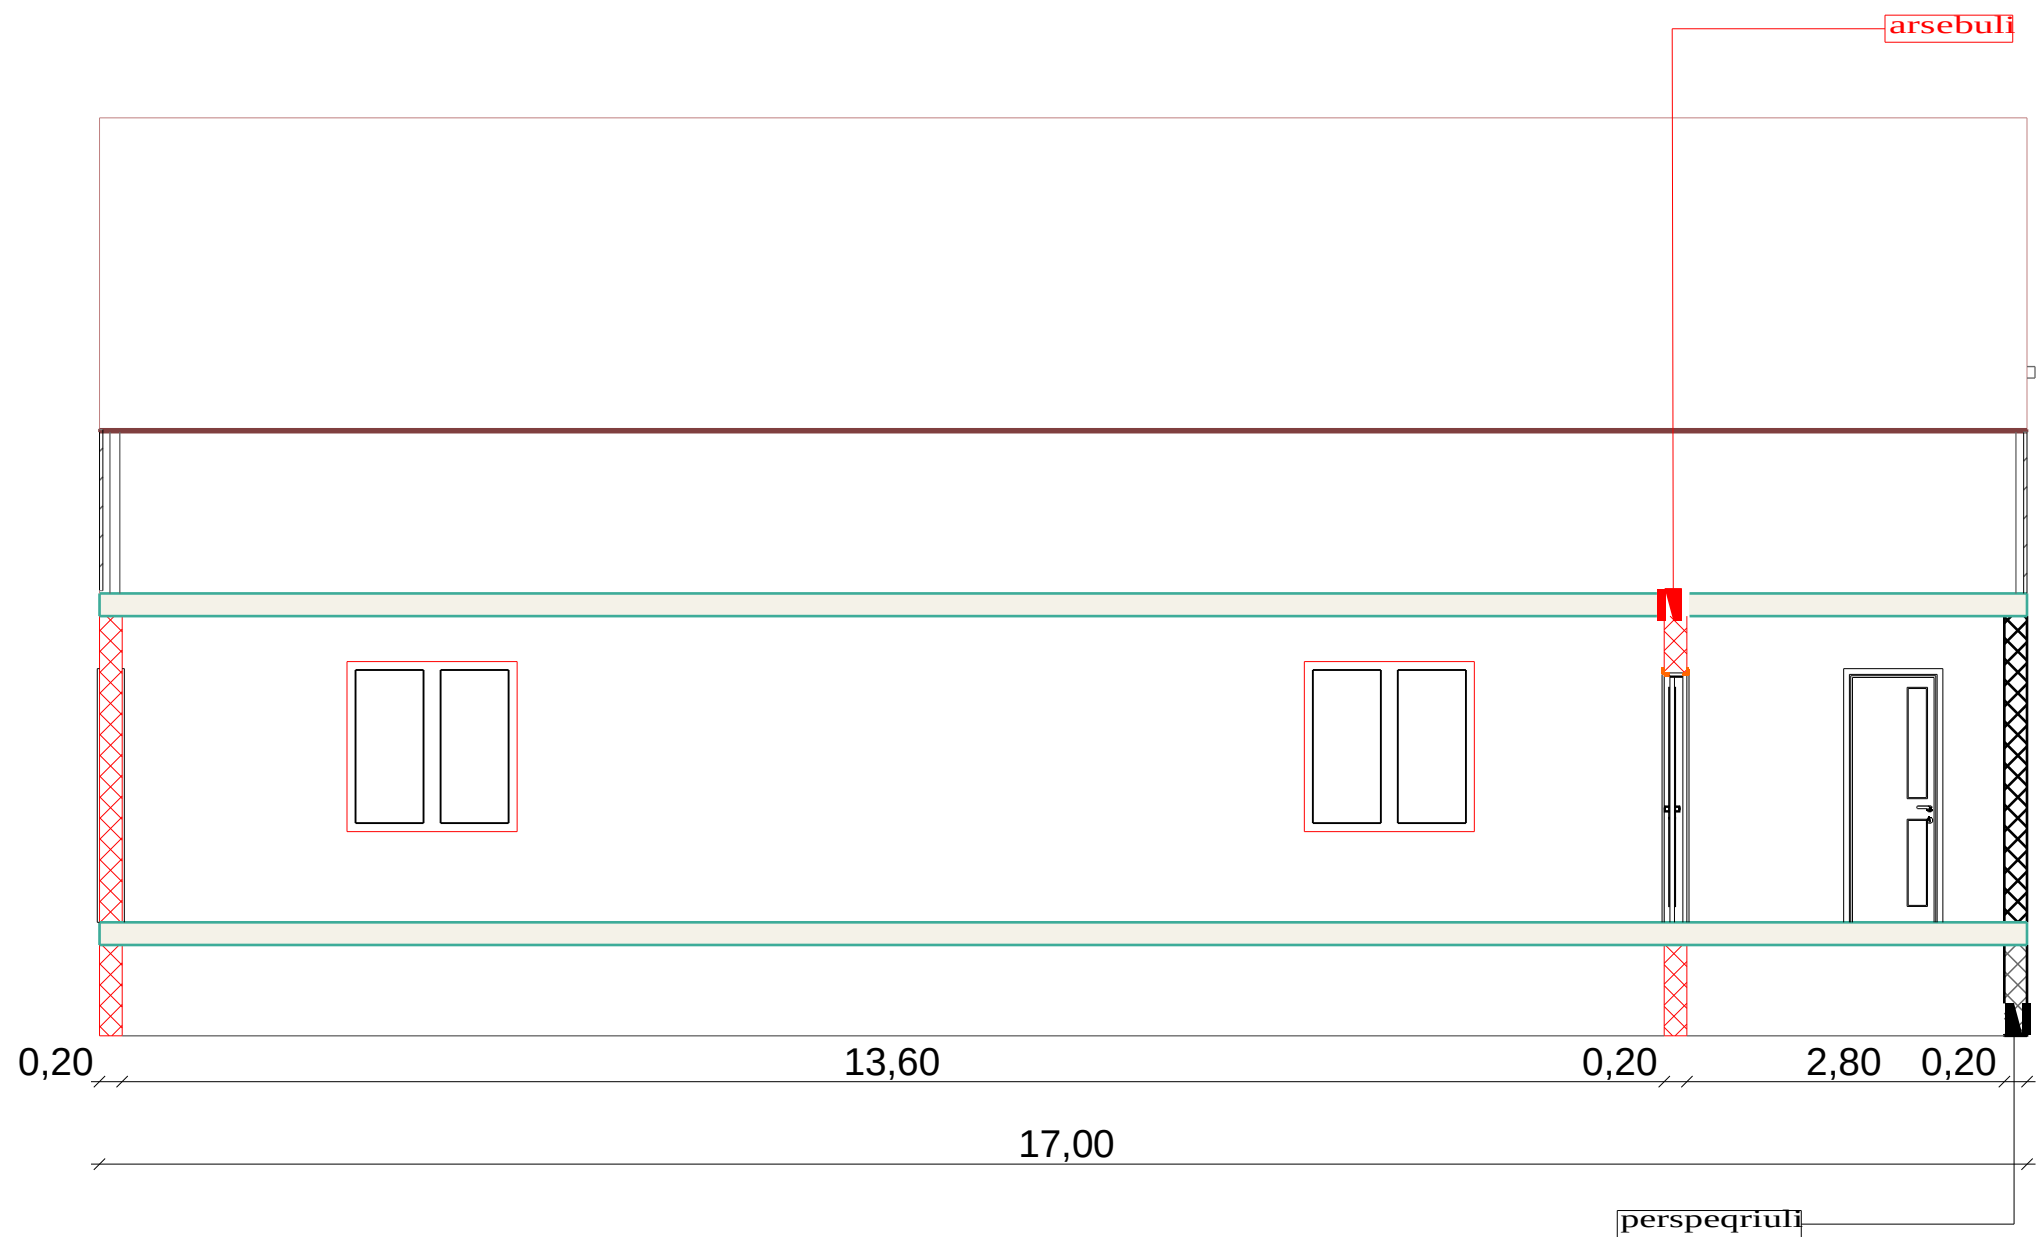

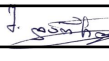3	ბათუმი 2021 წ.	ფორმატი -3	
	დაკვეთა		
ექსპლიკაცია			
ნახაზზე ზომები მოცემულია მილიმეტრებში			
პირობითი ნიშნები			
შენიშვნა			
პროექტის სახელწოდება			
დარჩიების ცენტრის კეთილმოწყობა			
მისამართი: შუახევის რაიონი სოფ. დარჩიები			
დამკვეთი: შუახევის მუნიციპალიტეტის მერია			
 შ.პ.ს " GIB-ARCHITECTURE"			
თანამდებობა	გვარი	სელმოწერა	
დირექტორი	ი. ბოლქვაძე		
არქიტექტორი	მ. დარჩია		
დაამუშ.			
შეამოწ.			
მასშ			
თარიღი	21.08.21		
სტადია		ფურცელი	ფურცლები
მუშა პროექტი			

Wrili 2-2

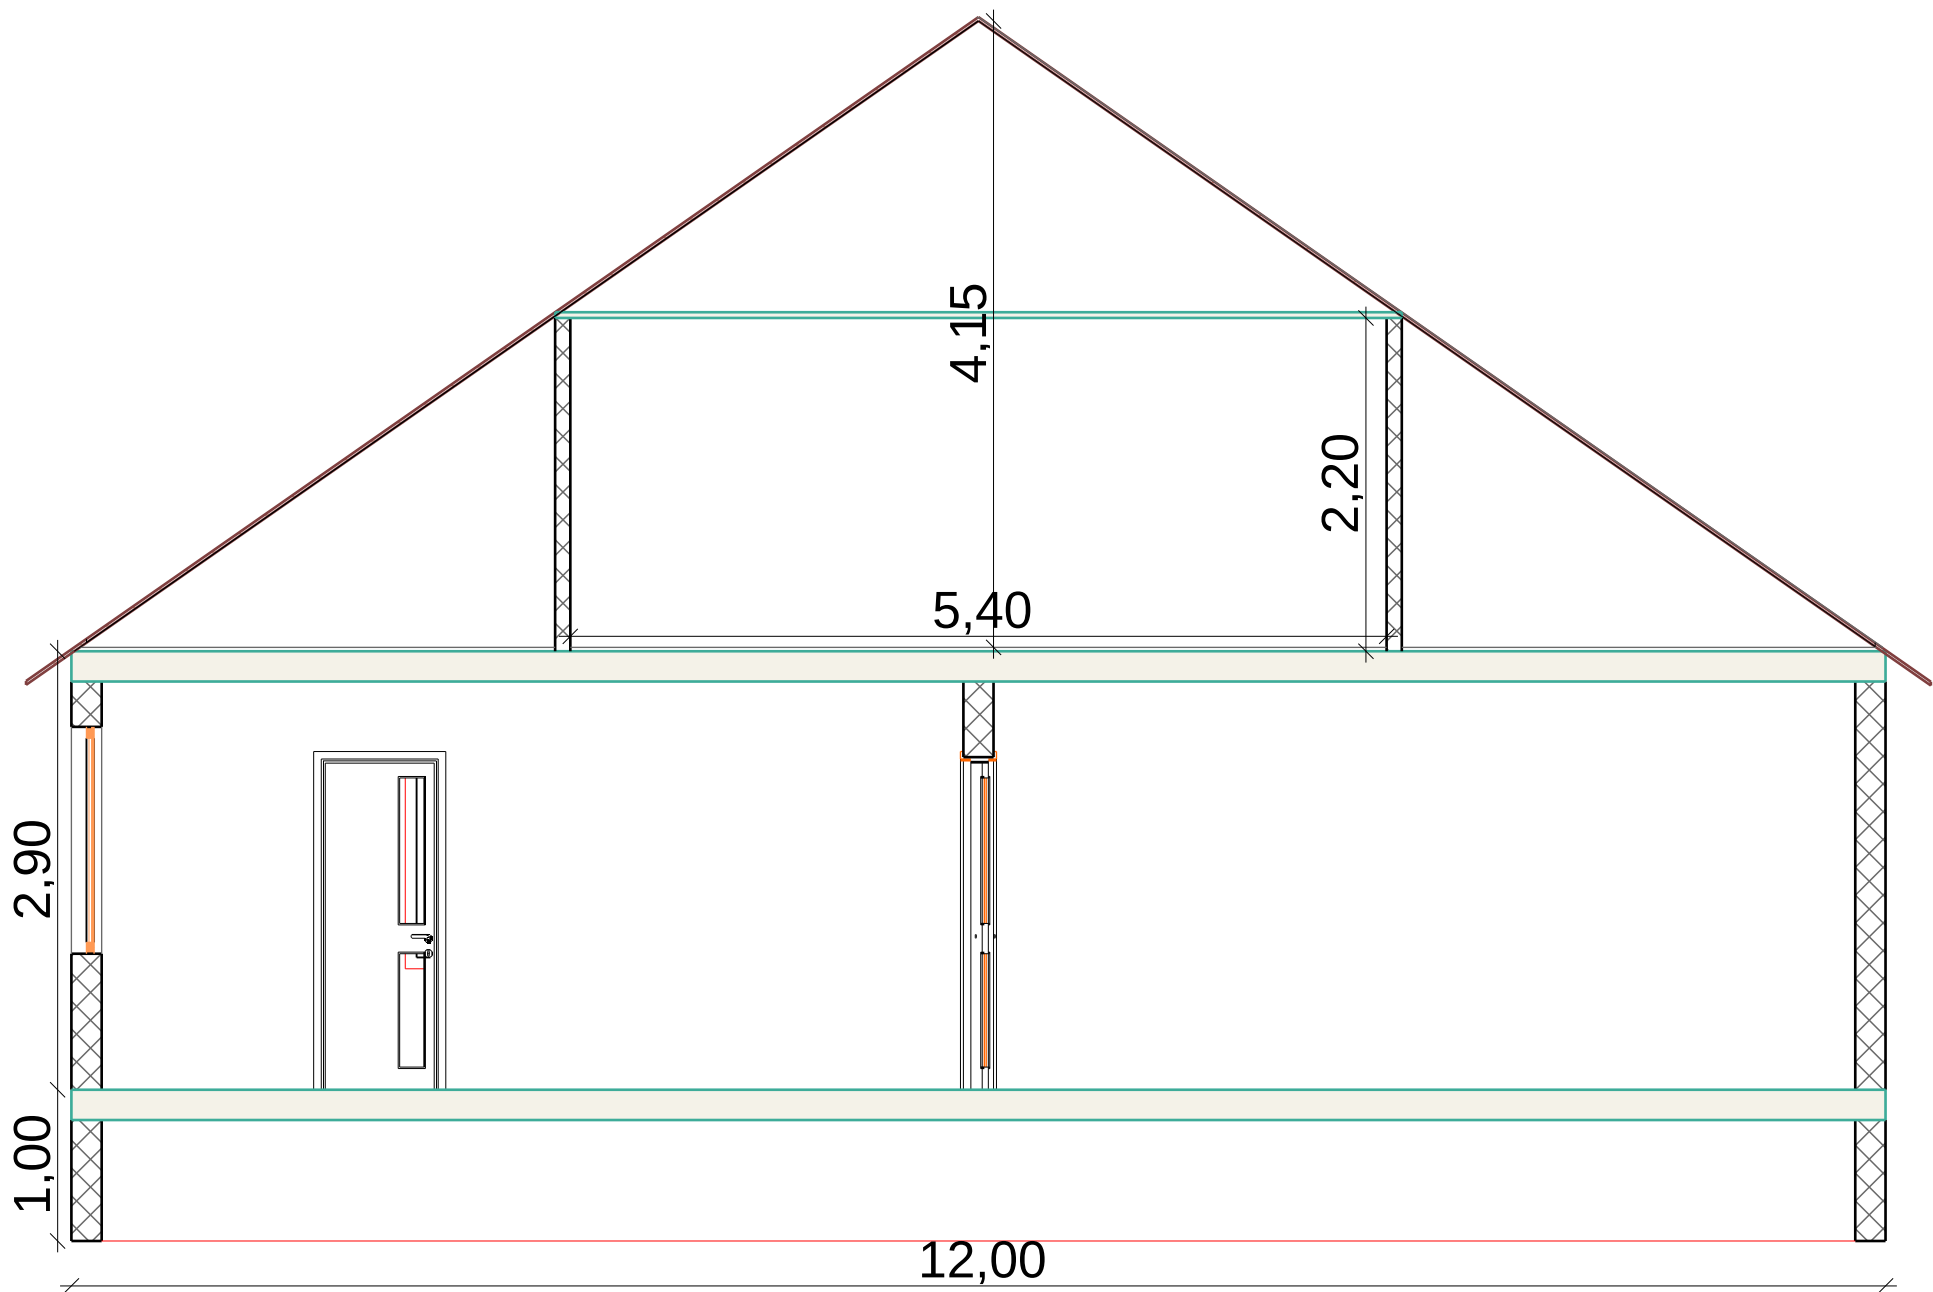

	ბათუმი 2021 წ.	ფორმატი -3
	დაკვეთა	
ექსპლიკაცია		
ნახაზზე ზომები მოცემულია მილიმეტრებში		
პირობითი ნიშნები		


შენიშვნა
პროექტის სახელწოდება
დარჩიების ცენტრის კეთილმოწყობა
მისამართი: შუახევის რაიონი სოფ. დარჩიები
დამკვეთი: შუახევის მუნიციპალიტეტის მერია



შ.პ.ს " GIB-ARCHITECTURE"


თანამდებობა	გვარი	ხელმოწერა	
დირექტორი	ი. ბოლქვაძე		
არქიტექტორი	მ. დარჩია		
მ.			
წ.			
შ			
იილი	21.08.21		
სტადია	ფურცელი	ფურც-ები	
ხუშა პროექტი			


saxuravis gegma

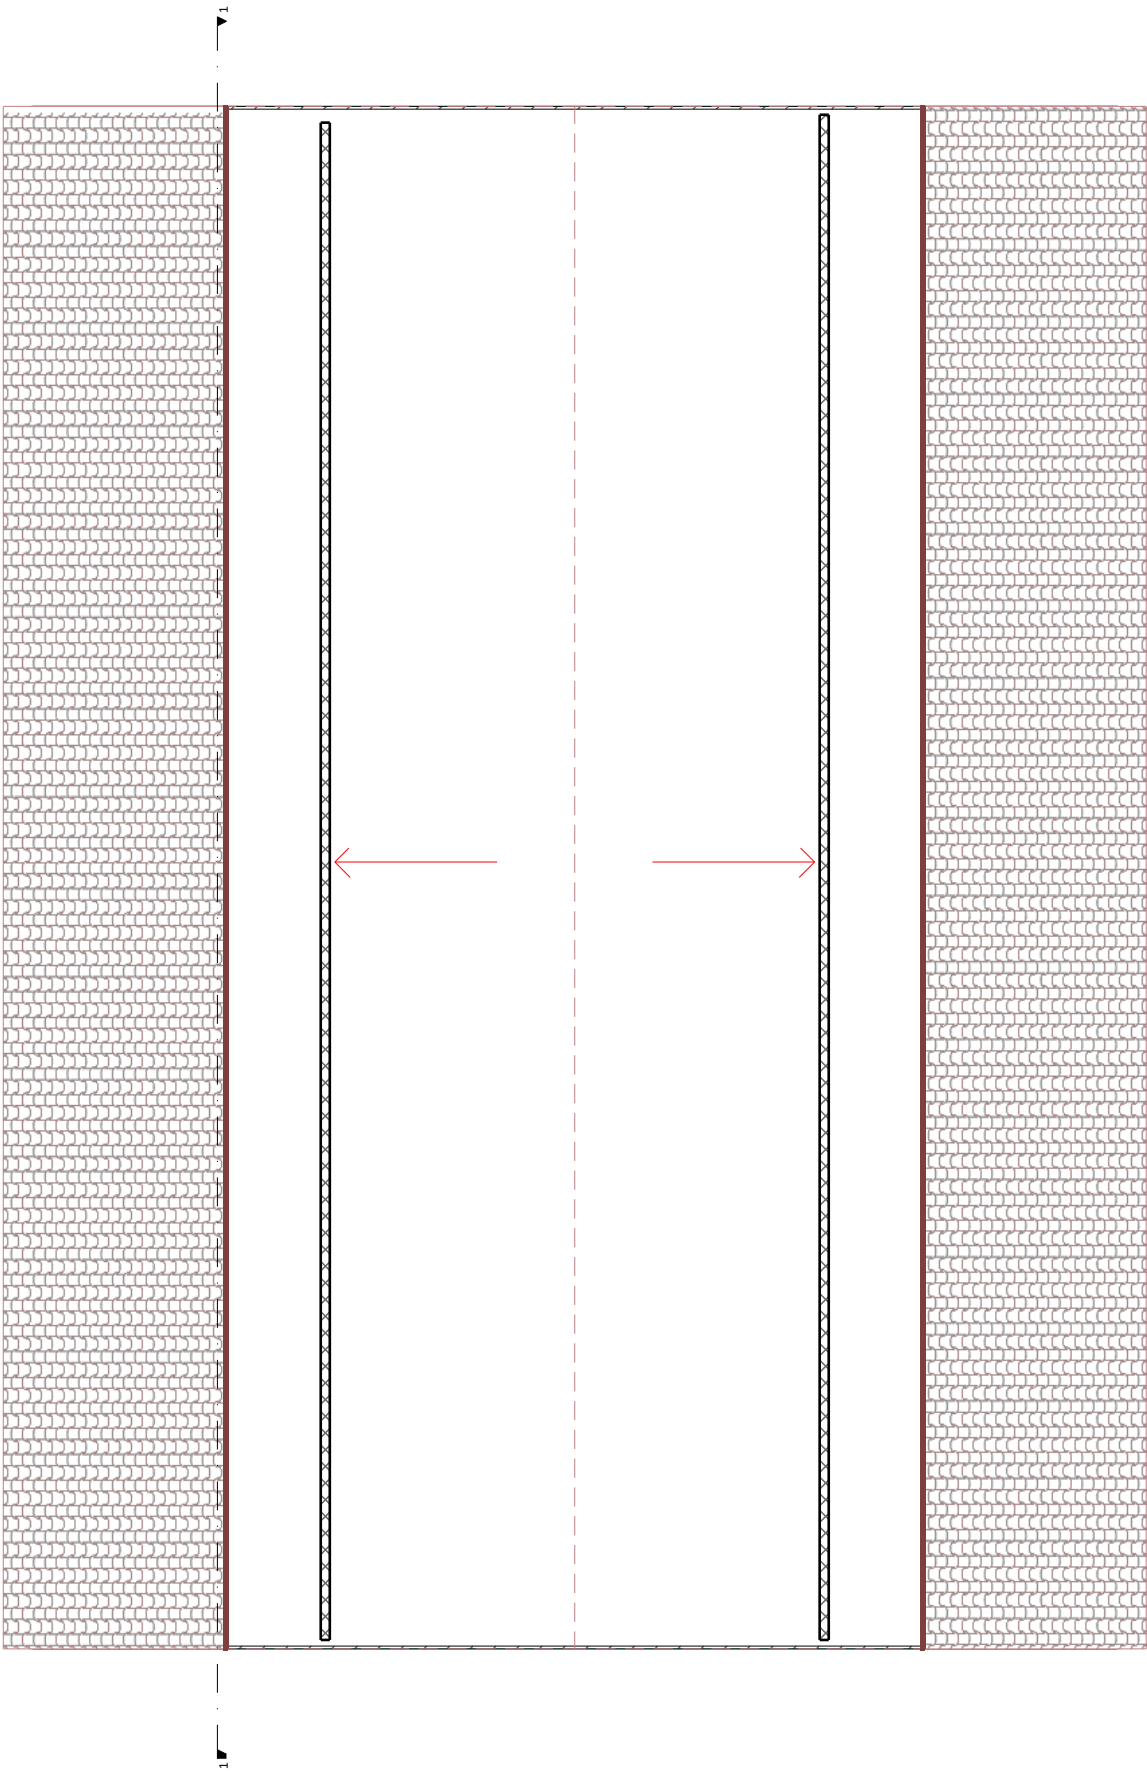


5	ბათუმი 2021 წ. დაკვეთა	ფორმატი -3	
	ექსპლიკაცია		
ნახაზზე ზომები მოცემულია მილიმეტრებში			
პირობითი ნიშნები			
შენიშვნა			
პროექტის სახელწოდება			
დარჩიების ცენტრის კეთილმოწყობა			
მისამართი: შუახევის რაიონი სოფ. დარჩიები			
დამკვეთი: შუახევის მუნიციპალიტეტის მერია			
შ.პ.ს " GIB-ARCHITECTURE"			
თანამდებობა	გვარი	ხელმოწერა	
დირექტორი	ი. ლომიძე		
არქიტექ.			
დაამუშ.			
შეამოწ.			
მასშ			
თარიღი	21.08.21		
სტადია		ფურცელი	ფურც-ები
მუშა პროექტი			

sveli wertilis gegma

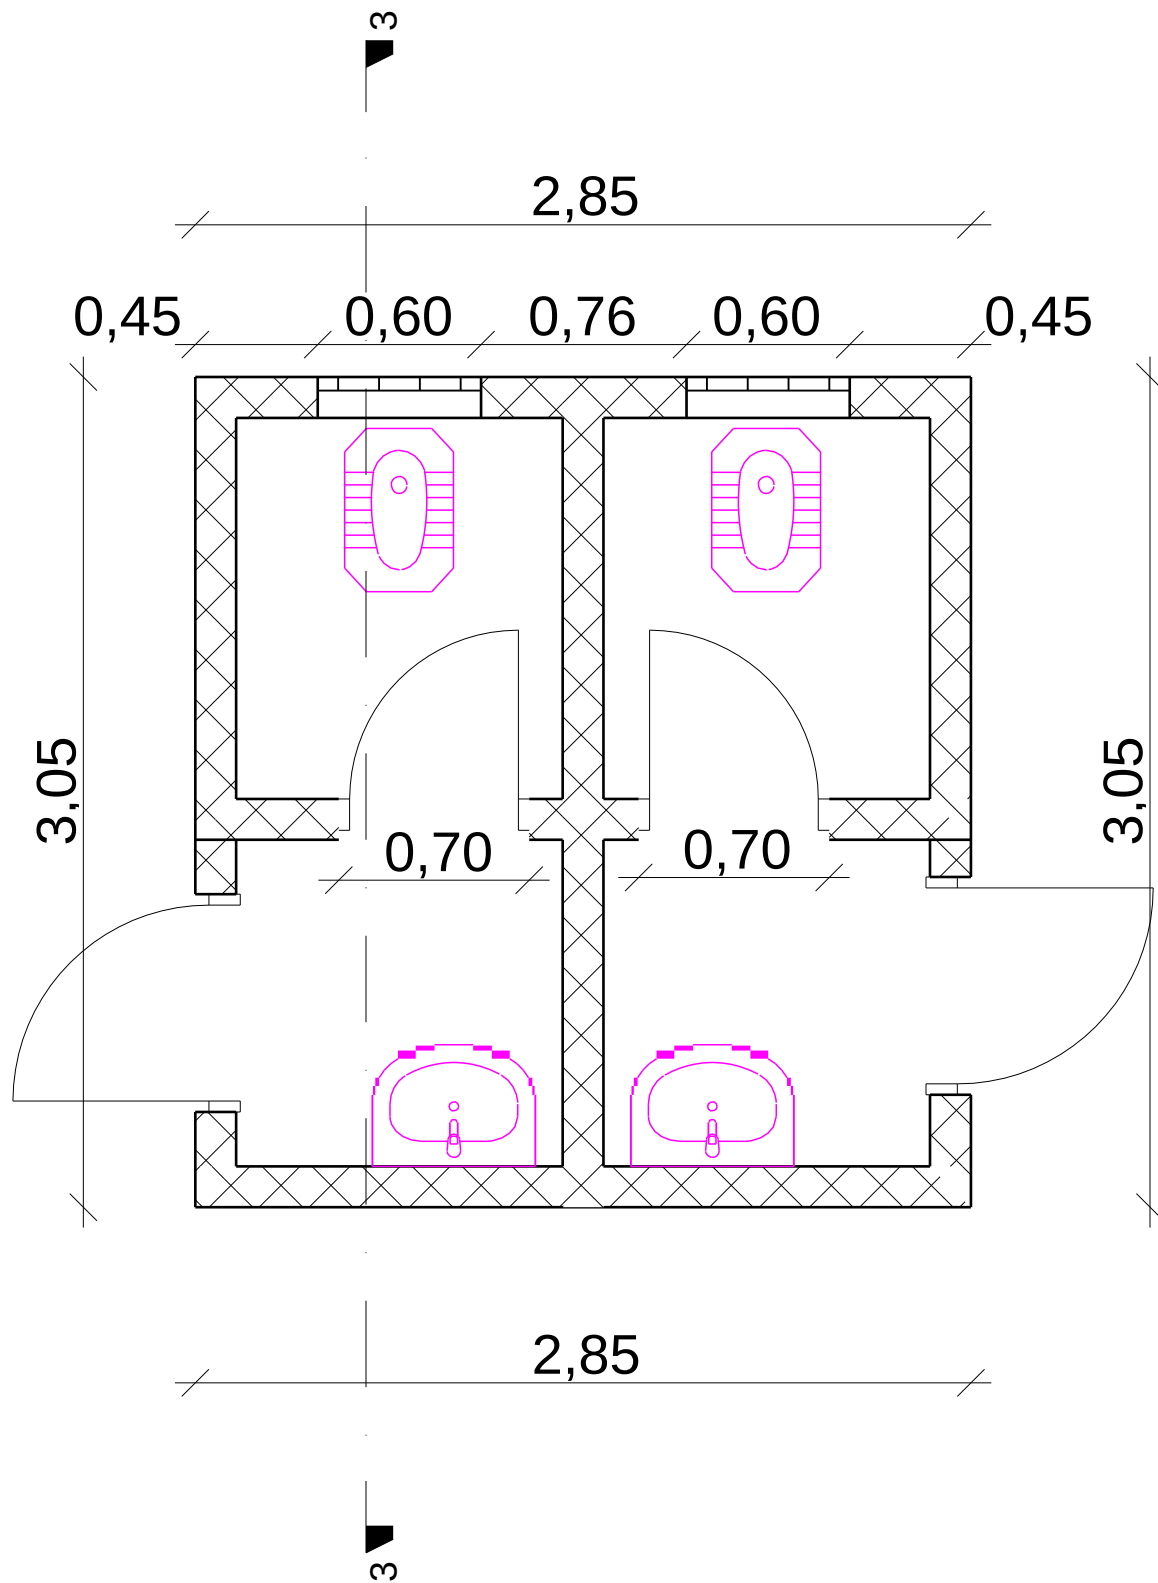

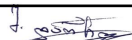
6	ბათუმი 2021 წ.	ფორმატი -3	
	დაკვეთა		
ექსპლიკაცია			
ნახაზზე ზომები მოცემულია მილიმეტრებში			
პირობითი ნიშნები			
შენიშვნა			
პროექტის სახელწოდება			
<u>დარჩიების ცენტრის</u> <u>კეთილმოწყობა</u>			
მისამართი: შუახევის რაიონი სოფ. დარჩიები			
დამკვეთი: შუახევის მუნიციპალიტეტის მერია			
 შ.პ.ს " GIB-ARCHITECTURE"			
თანამდებობა	გვარი	ხელმოწერა	
დირექტორი	ი. ლომიძე		
არქიტექ.			
დაამუშ.			
შეამოწ.			
მასშ			
თარიღი	21.08.21		
სტადია		ფურცელი	ფურც-ები
მუშა პროექტი			

Wrili 2-2

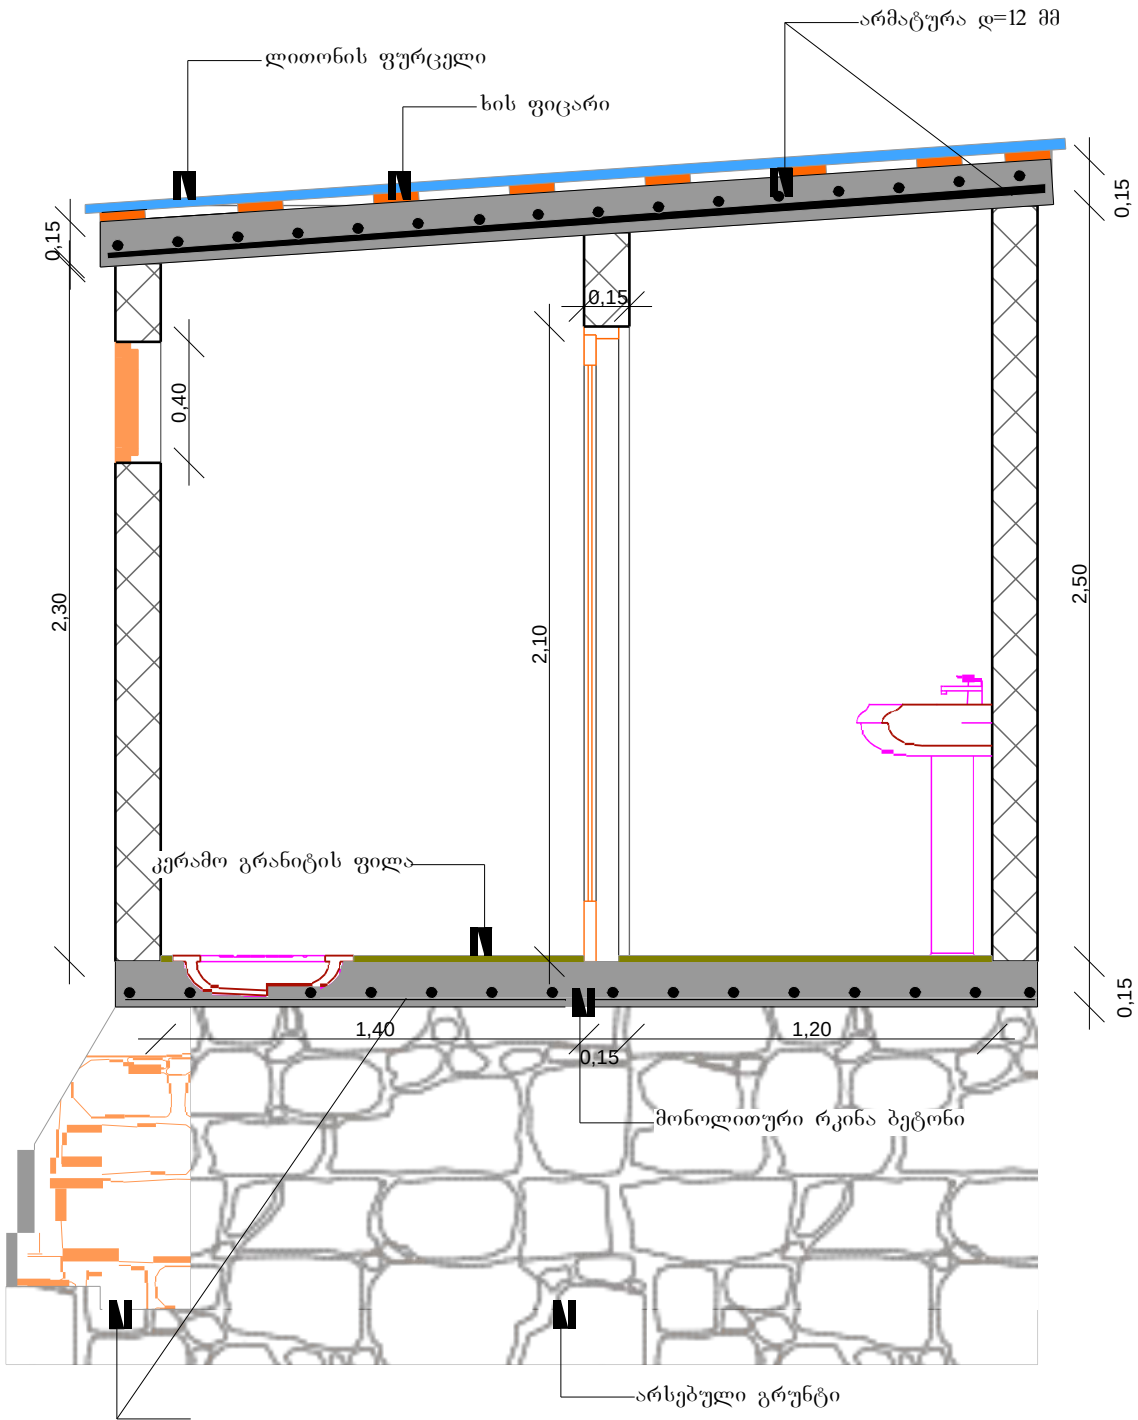


7	ბათუმი 2021 წ.	ფორმატი -3	
	დაკვეთა		
ექსპლიკაცია			
ნახაზზე ზომები მოცემულია მილიმეტრებში			
პირობითი ნიშნები			
შენიშვნა			
პროექტის სახელწოდება			
<u>დარჩიების ცენტრის</u> <u>კეთილმოწყობა</u>			
მისამართი: შუახევის რაიონი სოფ. დარჩიები			
დამკვეთი: შუახევის მუნიციპალიტეტის მერია			
 შ.პ.ს " GIB-ARCHITECTURE"			
თანამდებობა	გვარი	ხელმოწერა	
დირექტორი	ი. ლომიძე		
არქიტექ.			
დაამუშ.			
შეამოწ.			
მასშ			
თარიღი	21.08.21		
სტადია		ფურცელი	ფურც-ები
მუშა პროექტი			

fasadi

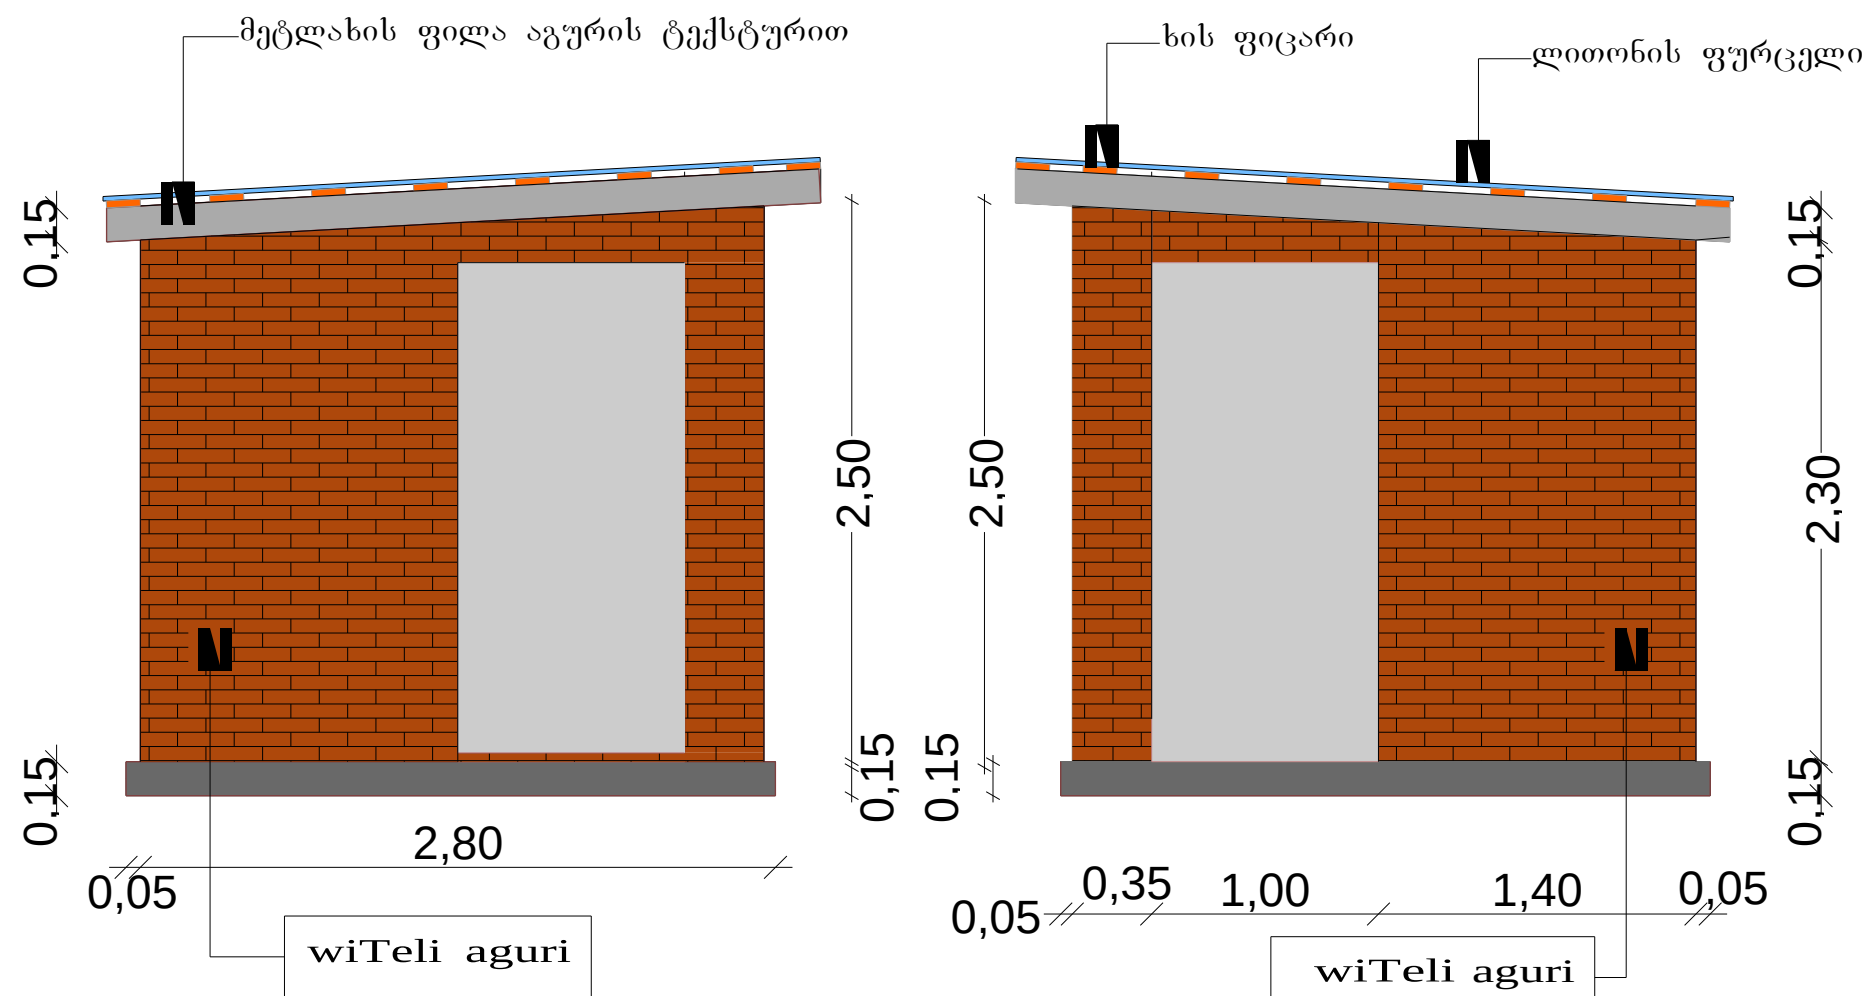


8	ბათუმი 2021 წ.	ფორმატი -3	
	დაკვეთა		
ექსპლიკაცია			
ნახაზზე ზომები მოცემულია მილიმეტრებში			
პირობითი ნიშნები			
შენიშვნა			
პროექტის სახელწოდება			
დარჩიების ცენტრის კეთილმოწყობა			
მისამართი: შუახევის რაიონი სოფ. დარჩიები			
დამკვეთი: შუახევის მუნიციპალიტეტის მერია			
 			

შ.პ.ს " GIB-ARCHITECTURE"

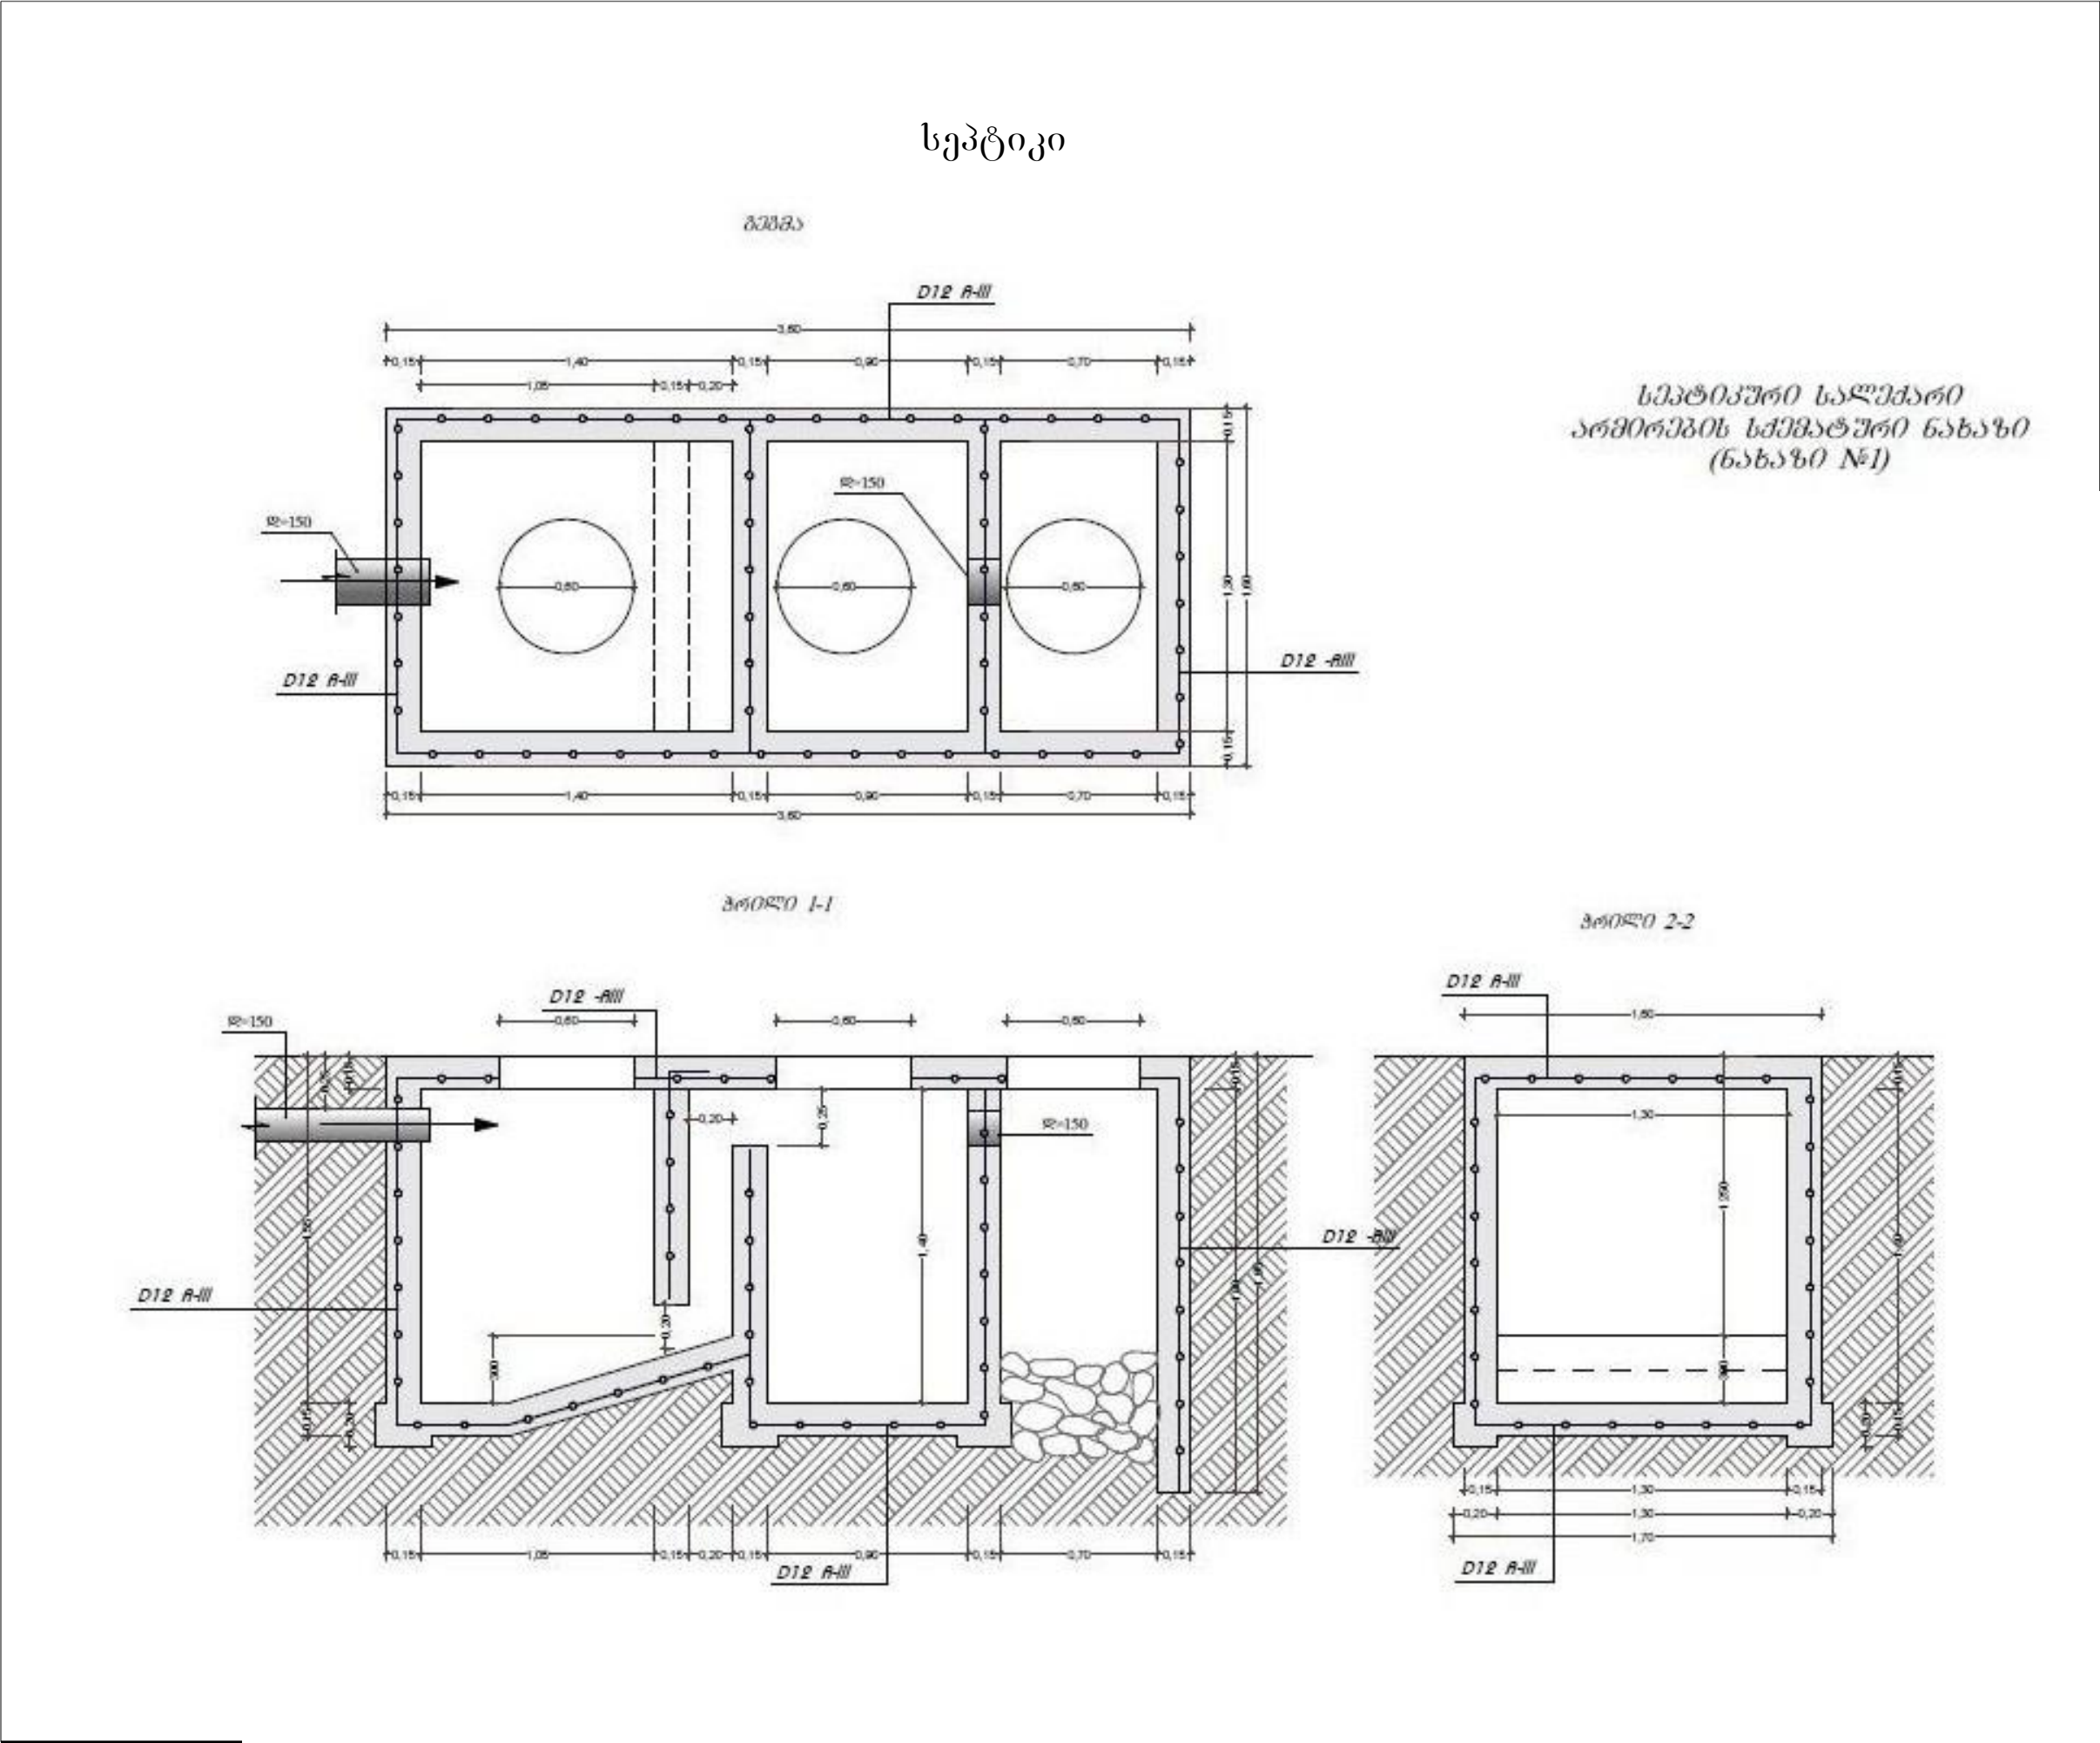

9	ბათუმი 2021 წ.	ფორმატი -3	
	დაკვეთა		
ექსპლიკაცია			
ნახაზზე ზომები მოცემულია მილიმეტრებში			
პირობითი ნიშნები			
შენიშვნა			
პროექტის სახელწოდება			
<u>დარჩიების ცენტრის</u> <u>კეთილმოწყობა</u>			
მისამართი: შუახევის რაიონი სოფ. დარჩიები			
დამკვეთი: შუახევის მუნიციპალიტეტის მერია			
G. ARCHITECTURE შ.პ.ს " GIB-ARCHITECTURE"			
თანამდებობა	გვარი	ხელმოწერა	
	ა. ზოიძისაძი		
			
			
	ა.საბაძე		
ადია	ფურცელი	ფურც-ები	
პროექტი			

moajiri

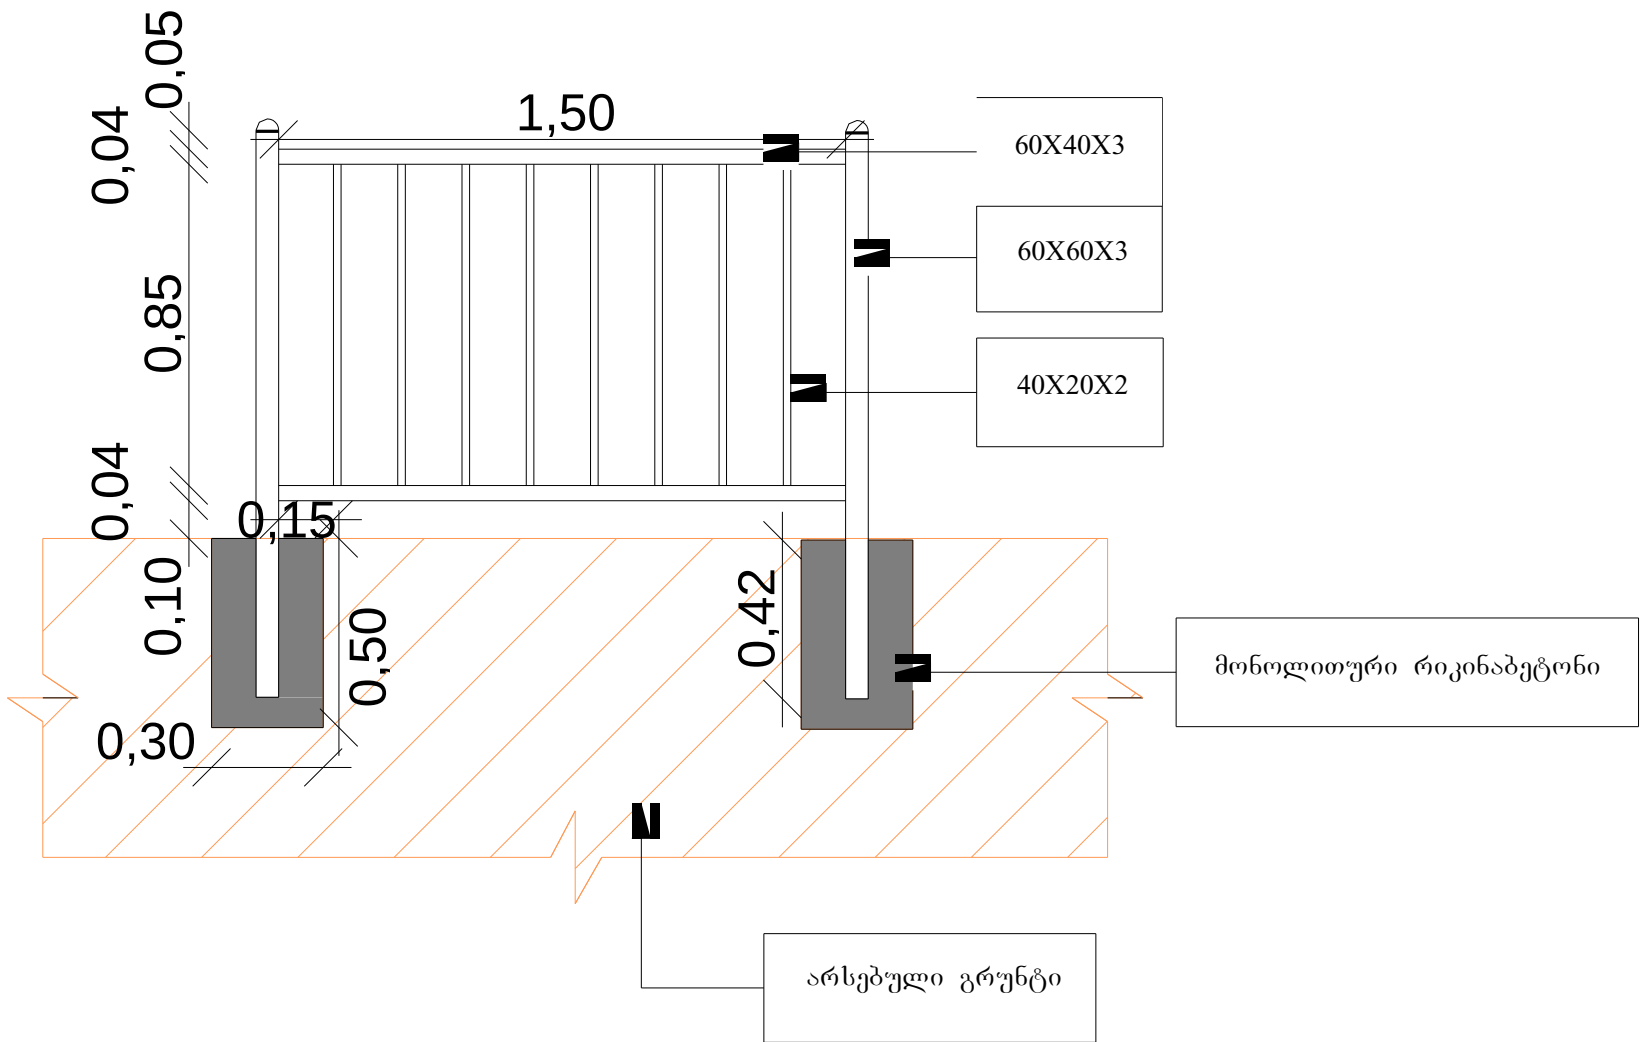

10

ბათუმი 2021 წ.

დაკვეთა

ფორმატი -3

ექსპლიკაცია

ნახაზზე ზომები მოცემულია მილიმეტრებში

პირობითი ნიშნები

შენიშვნა

პროექტის სახელწოდება

დარჩიების ცენტრის
კეთილმოწყობა

მისამართი: შუახევის რაიონი სოფ. დარჩიები

დამკვეთი: შუახევის
მუნიციპალიტეტის მერია




შ.პ.ს " GIB-ARCHITECTURE"


თანამდებობა	გვარი	სელმოწერა	
დირექტორი	ი. ბოლქვაძე		
არქიტექტორი	მ. დარჩია		
დაამუშ.			
შეამოწ.			
მასშ			
თარიღი	21.08.21		
სტადია	ფურცელი	ფურც-ები	
მუშა პროექტი			





5

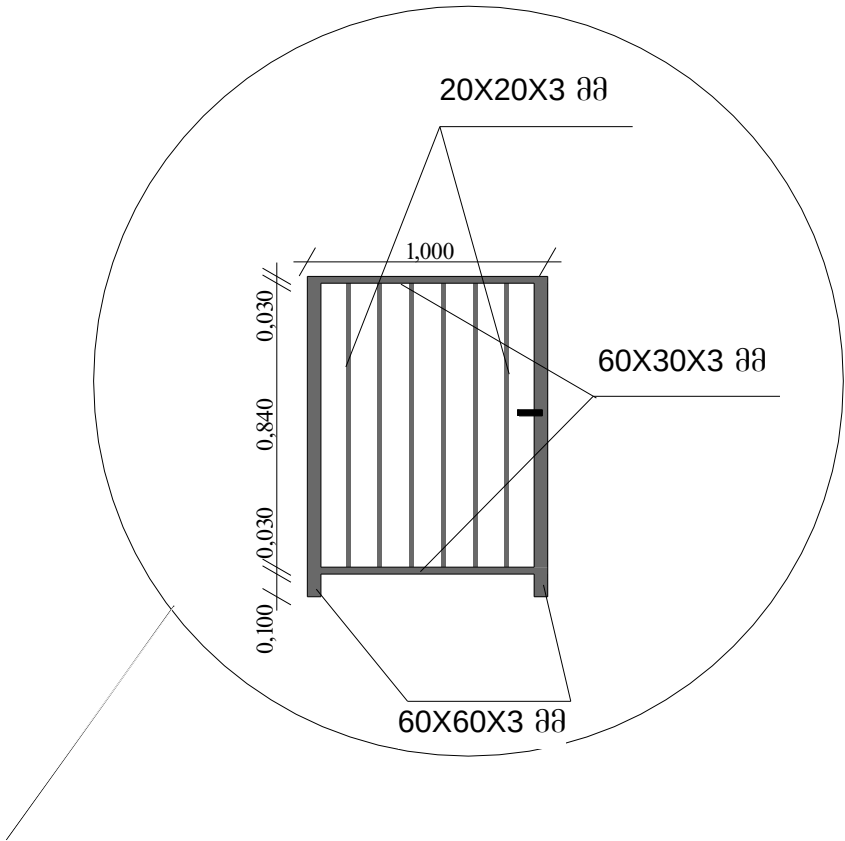

კუტიკარი

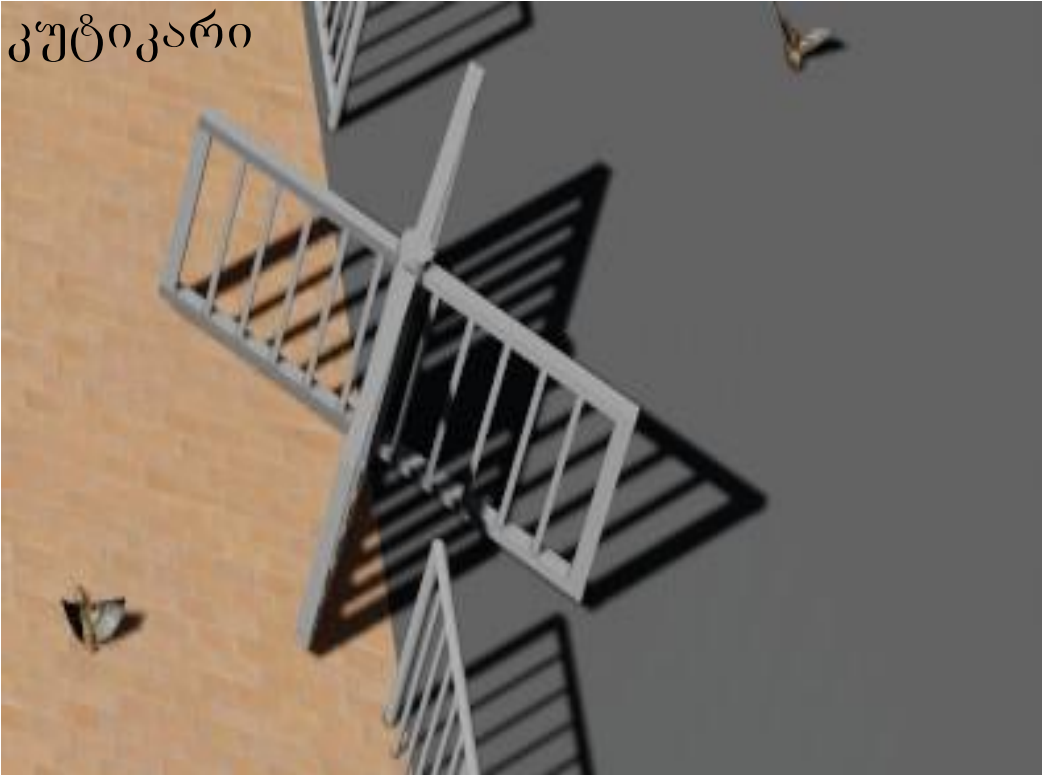

11	ბათუმი 2021 წ.	ფორმატი -3	
	დაკვეთა		
ექსპლიკაცია			
ნახაზზე ზომები მოცემულია მილიმეტრებში			
პირობითი ნიშნები			
შენიშვნა			
პროექტის სახელწოდება			
დარნიძების ცენტრის კეთილმოწყობა			
მისამართი: შუახევის რაიონი სოფ. დარნიძები			
დამკვეთი: შუახევის მუნიციპალიტეტის მერია			
შ.პ.ს " GIB-ARCHITECTURE"			
თანამდებობა	გვარი	ხელმოწერა	
დირექტორი	ი. ლომიძე		
არქიტექ.			
დაამუშ.			
შეამოწ.			
მასშ			
თარიღი	21.08.21		
სტადია		ფურცელი	ფურც-ები
მუშა პროექტი			

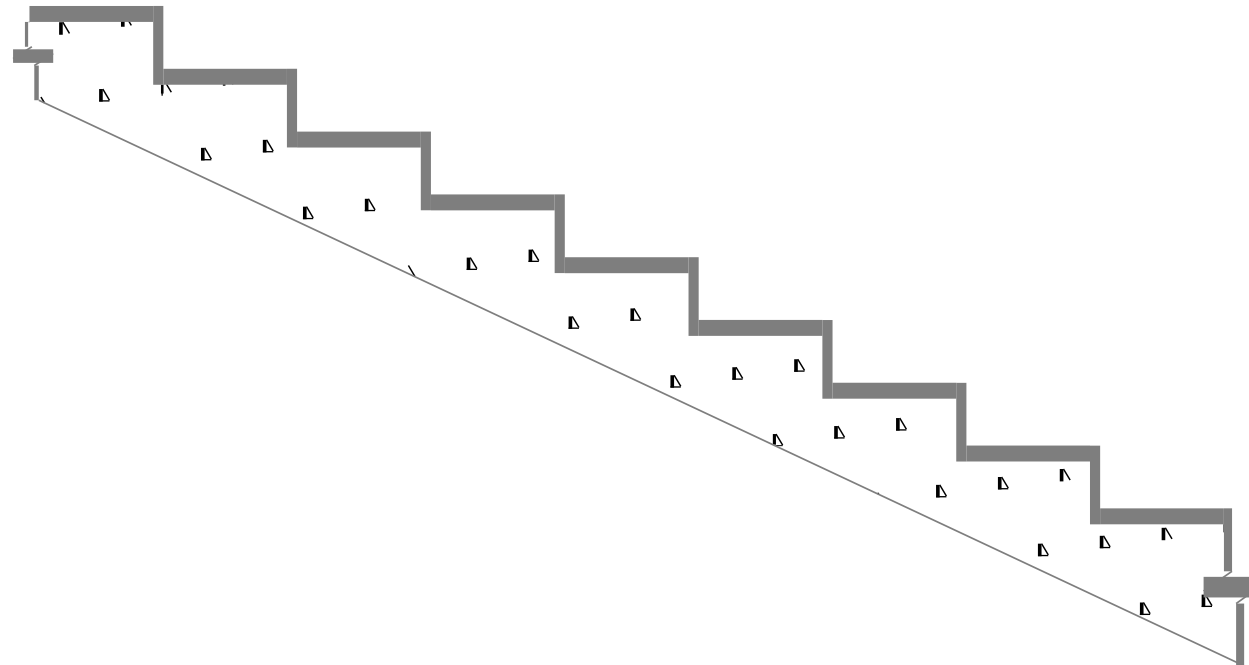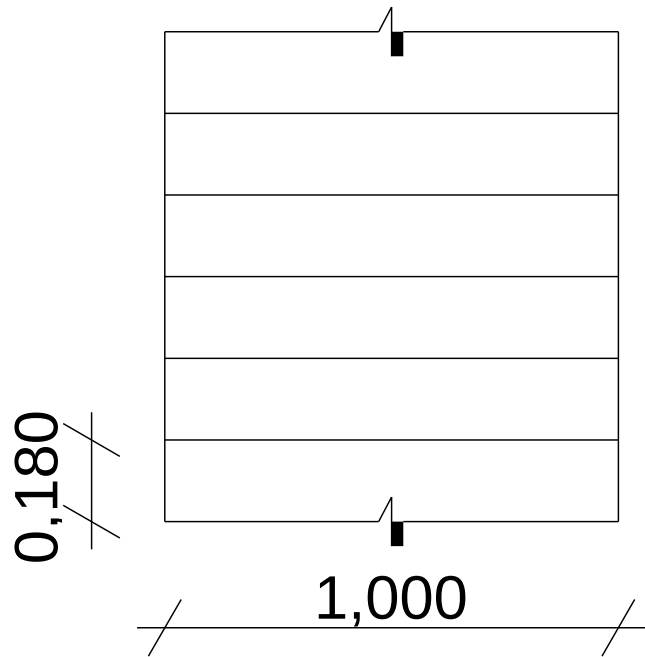

12	ბათუმი 2021 წ.	ფორმატი -3
	დაკვეთა	
ექსპლიკაცია		
ნახაზზე ზომები მოცემულია მილიმეტრებში		
პირობითი ნიშნები		
შენიშვნა		
პროექტის სახელწოდება		
დარჩილების ცენტრის კეთილმოწყობა		
მისამართი: შუახევის რაიონი სოფ. დარჩილები		
დამკვეთი: შუახევის მუნიციპალიტეტის მერია		
 შ.პ.ს " GIB-ARCHITECTURE "		
ებობა	გვარი	სელმოწერა
კორი	ი პოლოშიაძე	
ნ		
ლ		
მ		
პ		
ოფი	ა.ს.ბ.ა.ი	
სტადია		ფურცელი
უშა პროექტი		ფურც-ები

ბაუსების გასართობი ატრაქციონები



13	ბათუმი 2021 წ.	ფორმატი -3	
	დაკვეთა		
ექსპლიკაცია			
ნახაზე ზომები მოცემულია მილიმეტრებში			
პირობითი ნიშნები			