

პროექტი შესრულებულია
შ.პ.ს. "ლ და ნ" მიერ

დედოფლისწყაროს მუნიციპალიტეტი,
დედოფლისწყაროს №2 საჯარო სკოლის
სანკვანძის მოწყობის პროექტი



ამონაწერი საჯარო რეესტრიდან

განცხად

განცხადების
რეგისტრაცია
ნომერი
882015454237
თარიღი 12/08/2015
10:16:40

უფლების
რეგისტრაცია: თარიღი
18/08/2015

მოსარგებლე: სსიპ დედოფლისწყაროს N2 საჯარო სკოლა;
მესაკუთრე: სახელმწიფ



საქართველოს იუსტიციის სამინისტრო
საჯარო რეგისტრის ეროვნული სააგენტო
საკადასტრო გეგმა


მიწის ნაკვეთის საკადასტრო კოდი:
ბანცხ

0.

გეგმა 0.0 ნიშნულზე /ანაზომი/

1:150

სსიპ დედოფლისწყაროს
№2 საჯარო სკოლა
ს

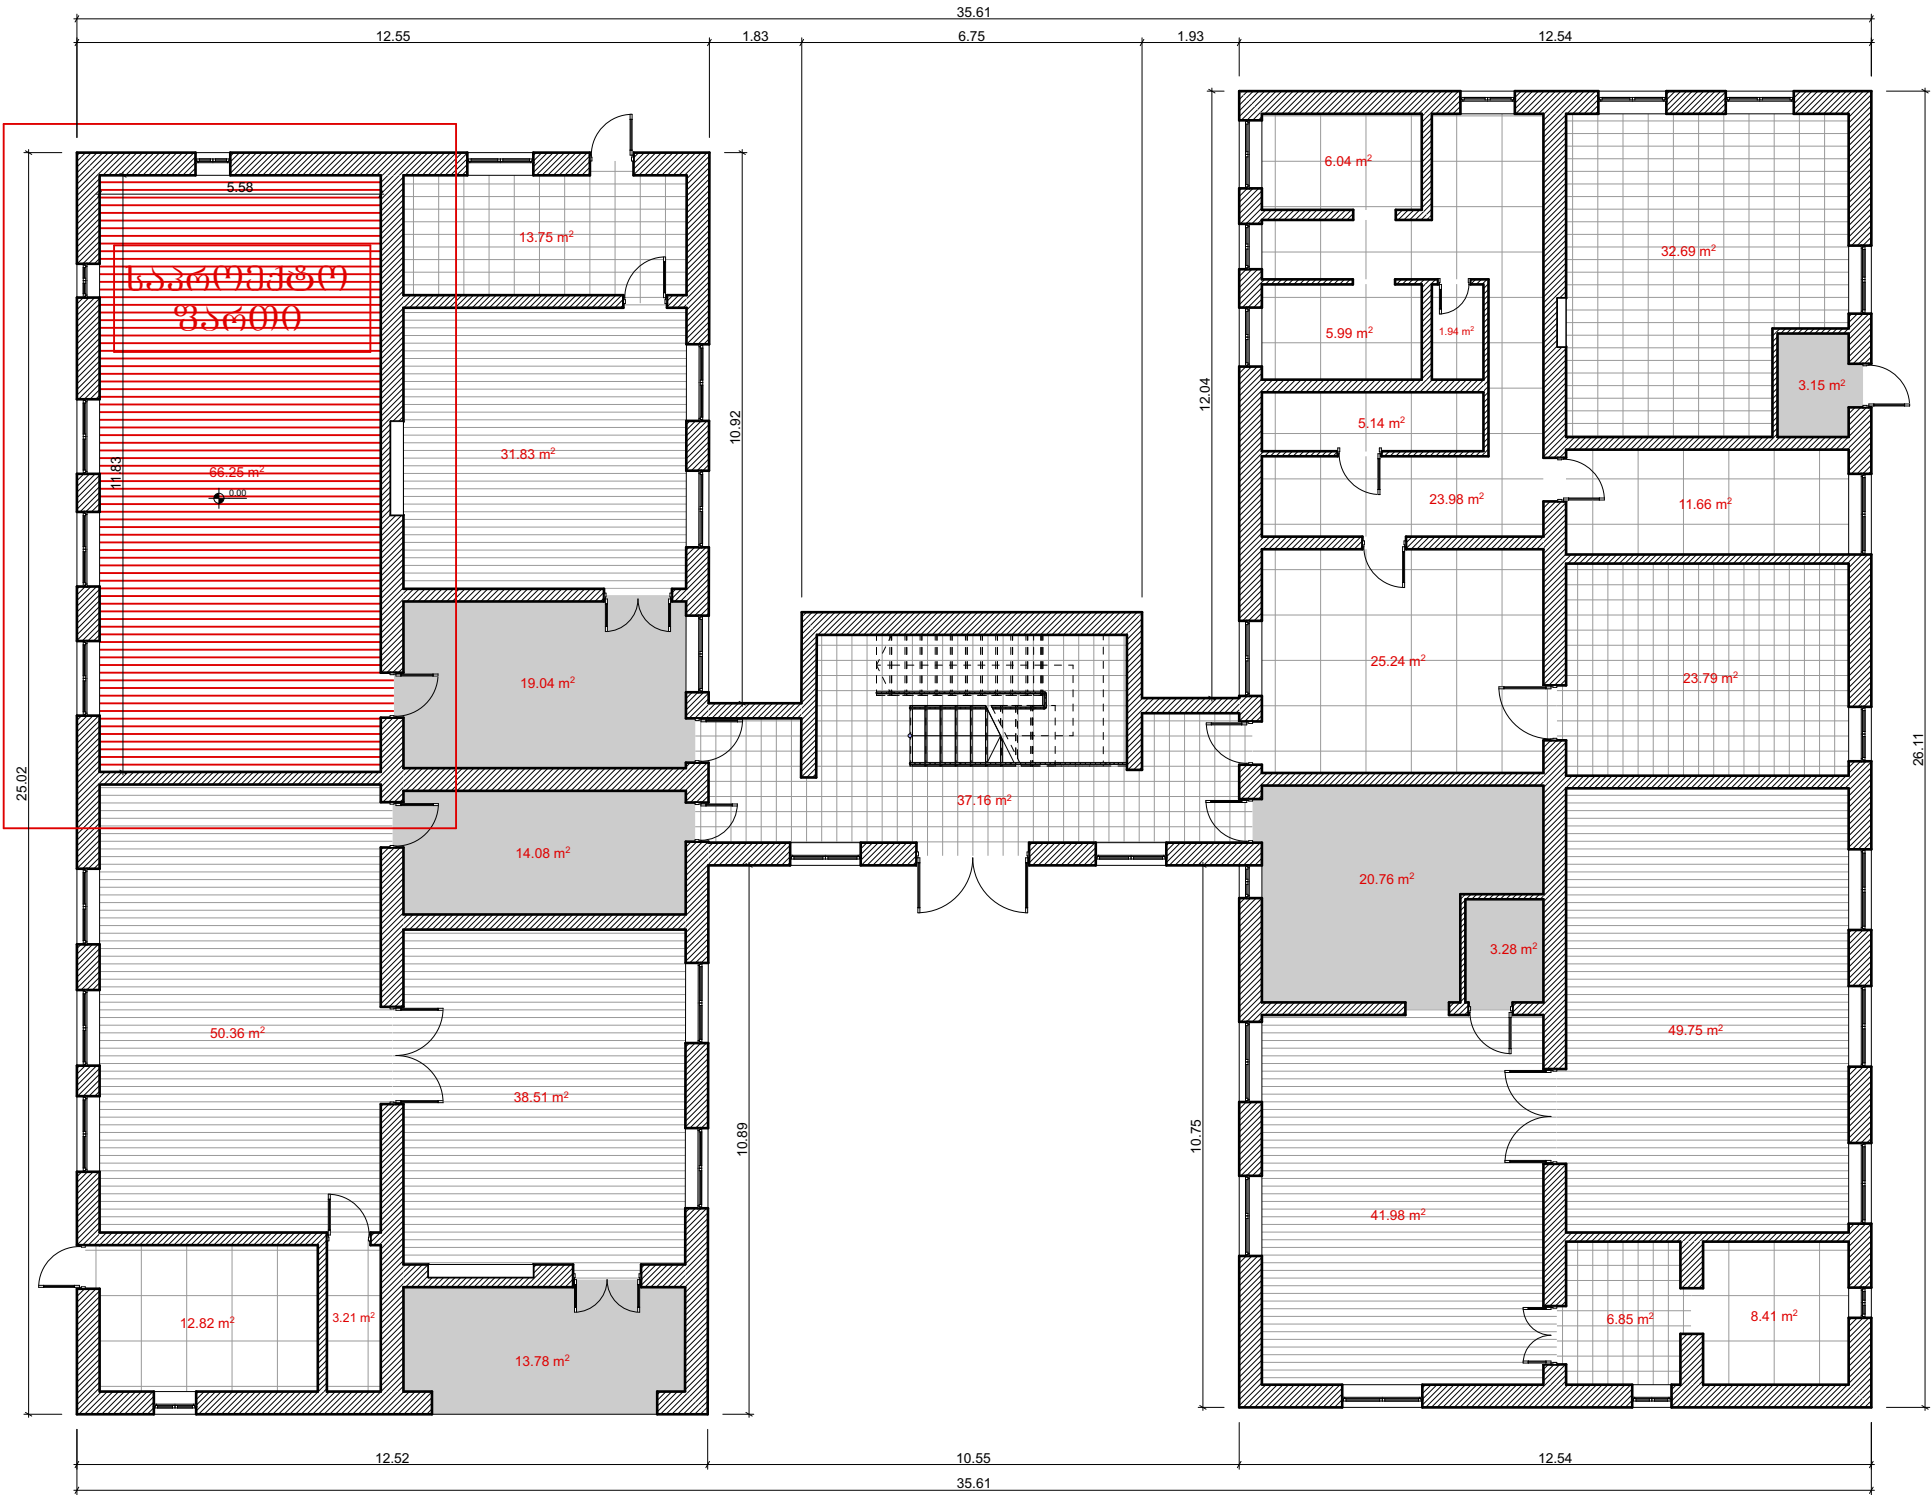

სადემონტაჟო სამუშაოები

ჯარების სპეციფიკაცია				
ჯარის დასახელება	ა-1	ა-2	ა-3	ა-4
რაოდენობა	2	2	1	1
სიგანე	0.85	0		

შპს "ელ და ნ"

სსიპ დედოფლისწყაროს მუნიციპალიტეტის №2
დაწყებობების საჯარო სკოლის ნაწილობრივი
რეაბილიტაციის პროექტი

electrobis პროექტი

შპს "გ დ ნ"

სსიპ დედოფლისწყაროს მუნიციპალიტეტის №2
დაწყბიბიბიბის საჯარო სკოლის ნაწილობრიბი
რეაბილიტაციის პროექტი

wy

პროექტი შესრულებულია
შ.პ.ს. "ლ და ნ" მიერ

დედოფლისწყაროს მუნიციპალიტეტი,
დედოფლისწყაროს №2 საჯარო სკოლის
სექტიკის მოწყობის პროექტი

