



თელავის მუნიციპალიტეტის სოფელ
კონდოლის საჯარო სკოლის
შენობის ელ. გაყვანილობის
პროექტი

2021 წ.

ფურც.	დასახელება
ა-001	მუშა დოკუმენტაციის უწყისის
ა-002	გარე ელ. გაყვანილობის მოწყობის გეგმა
ა-003	პირველი სართულის შიდა ელ. გაყვანილობის მოწყობის გეგმა (სანათების განლაგების ძირითადი სქემა)
ა-004	მეორე სართულის შიდა ელ. გაყვანილობის მოწყობის გეგმა (სანათების განლაგების ძირითადი სქემა)
ა-005	მესამე სართულის შიდა ელ. გაყვანილობის მოწყობის გეგმა (სანათების განლაგების ძირითადი სქემა)
ა-006	პირველი სართულის შიდა ელ. გაყვანილობის მოწყობის გეგმა (როზეტების განლაგების ძირითადი სქემა)
ა-007	მეორე სართულის შიდა ელ. გაყვანილობის მოწყობის გეგმა (როზეტების განლაგების ძირითადი სქემა)
ა-008	მესამე სართულის შიდა ელ. გაყვანილობის მოწყობის გეგმა (როზეტების განლაგების ძირითადი სქემა)
ა-009	ეგზ-1 სქემა
ა-010	ეგზ-2 სქემა
ა-011	ეგზ-3 სქემა
ა-012	ეგზ-1 სქემის და ეგზ-2 სქემის ელექტრო მასალების სვეტიფიკაცია
ა-013	ეგზ-3 სქემის ელექტრო მასალების სვეტიფიკაცია

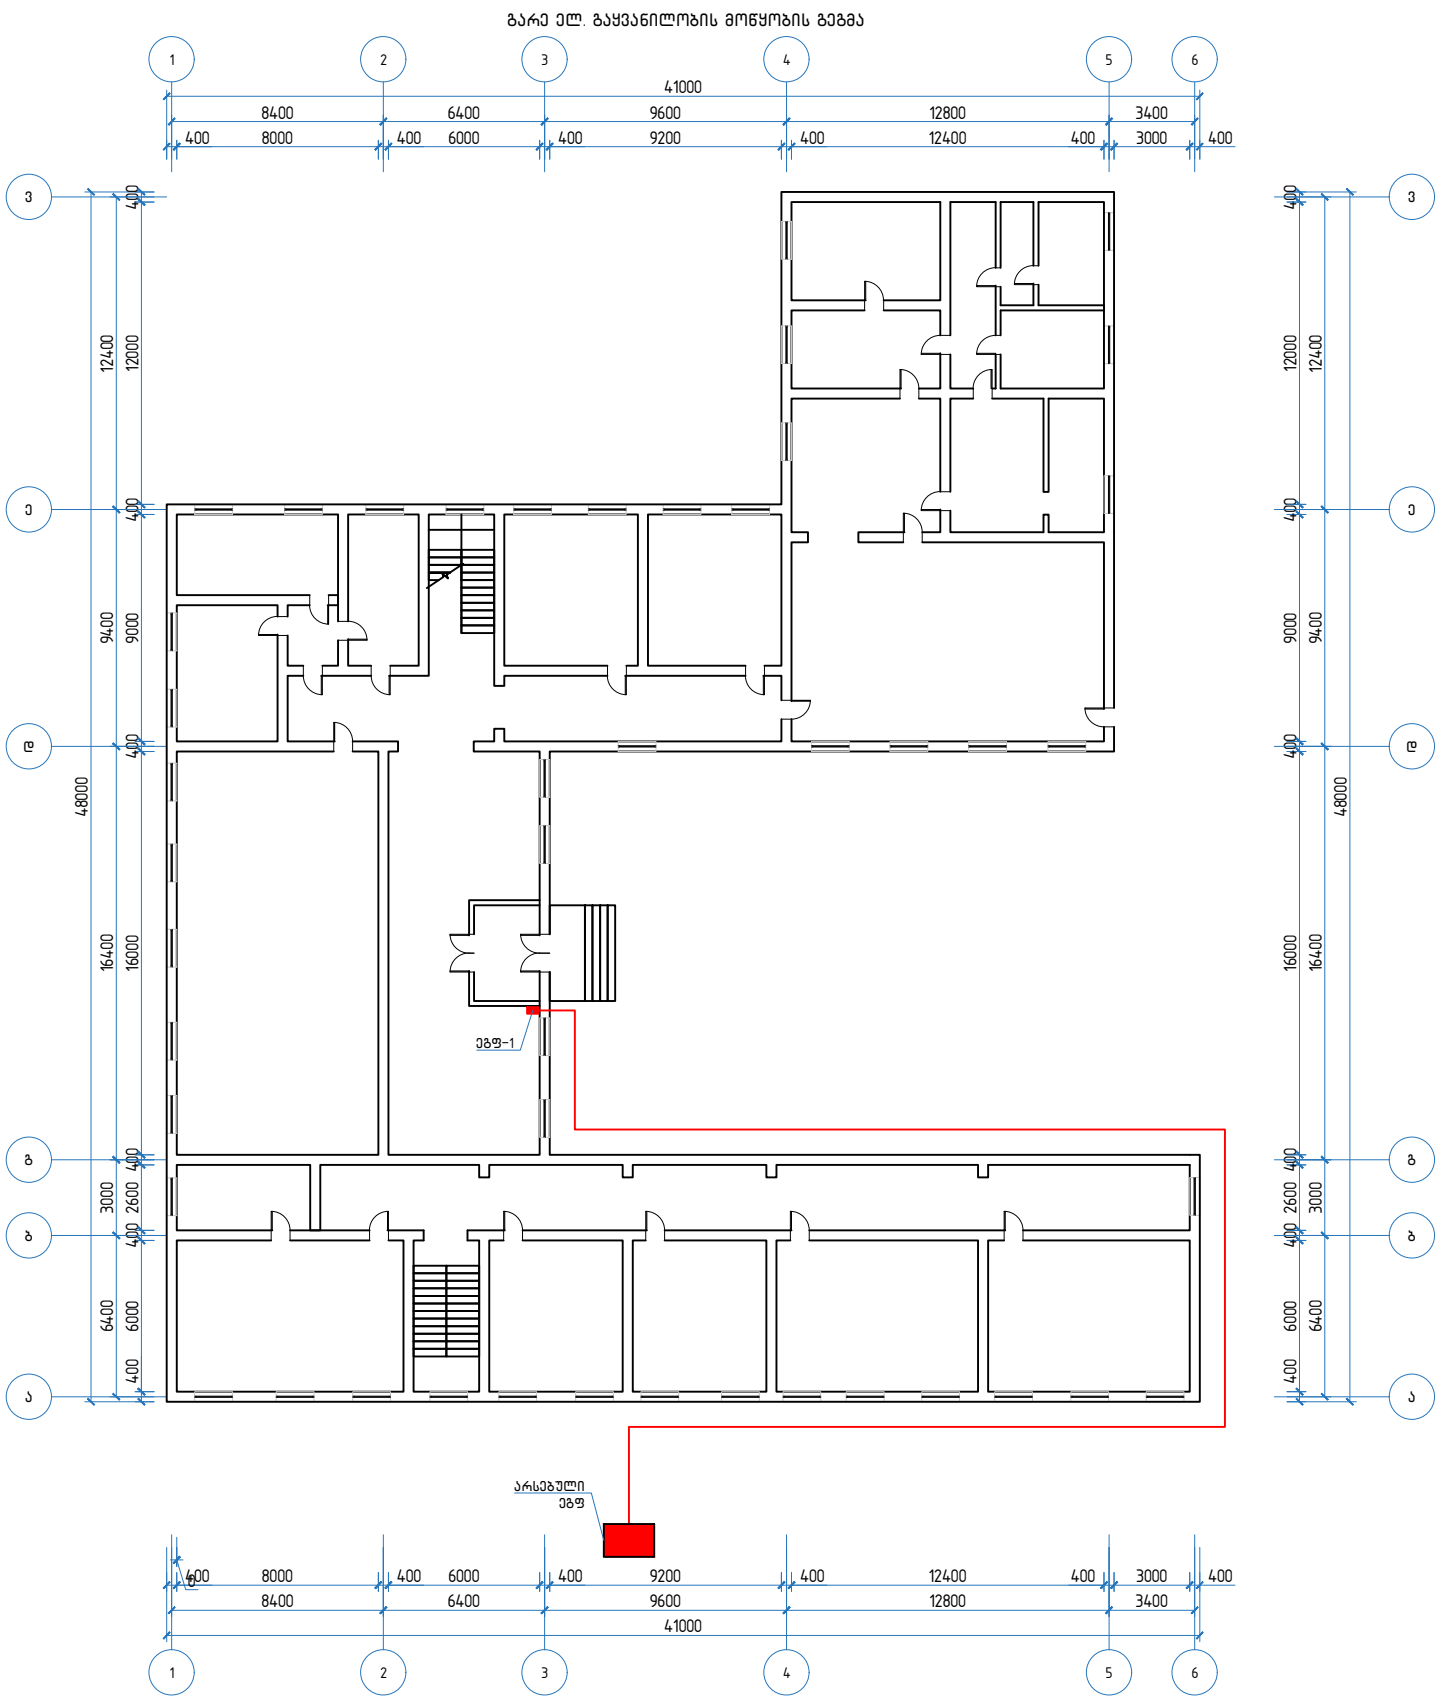


ტრანშეას განივი ჭრილი

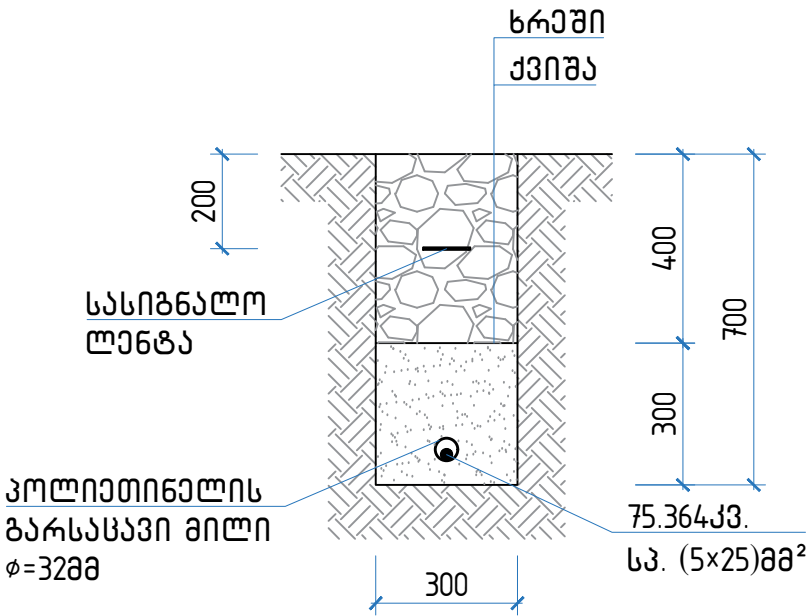


სკილენის კაბელი 5x25 მმ 75 მ

დასახელება:	დამკვეთი:	მისამართი:	შენიშვნები:	ნახაზის დასახელება:	შ.პ.ს “დ-მ“-ს	
თელავის მუნიციპალიტეტის სოფელ კოდოლის საჯარო სკოლის შენობის ელ. გაყვანილობის პროექტი	თელავის მუნიციპალიტეტის მერია	თელავის მუნიციპალიტეტი სოფელი კოდოლი		ბარა ელ. გაყვანილობის მოწყობის გეგმა	დირექტორი:	/კ. ნადირაძე/
					შეასრულა:	/ა.დუმბაძე/
				მასშტაბი 1:300	ფორმატი A3	
				ნახაზის სტატუსი:	მუშა დოკუმენტაცია	ფურც № 2-002

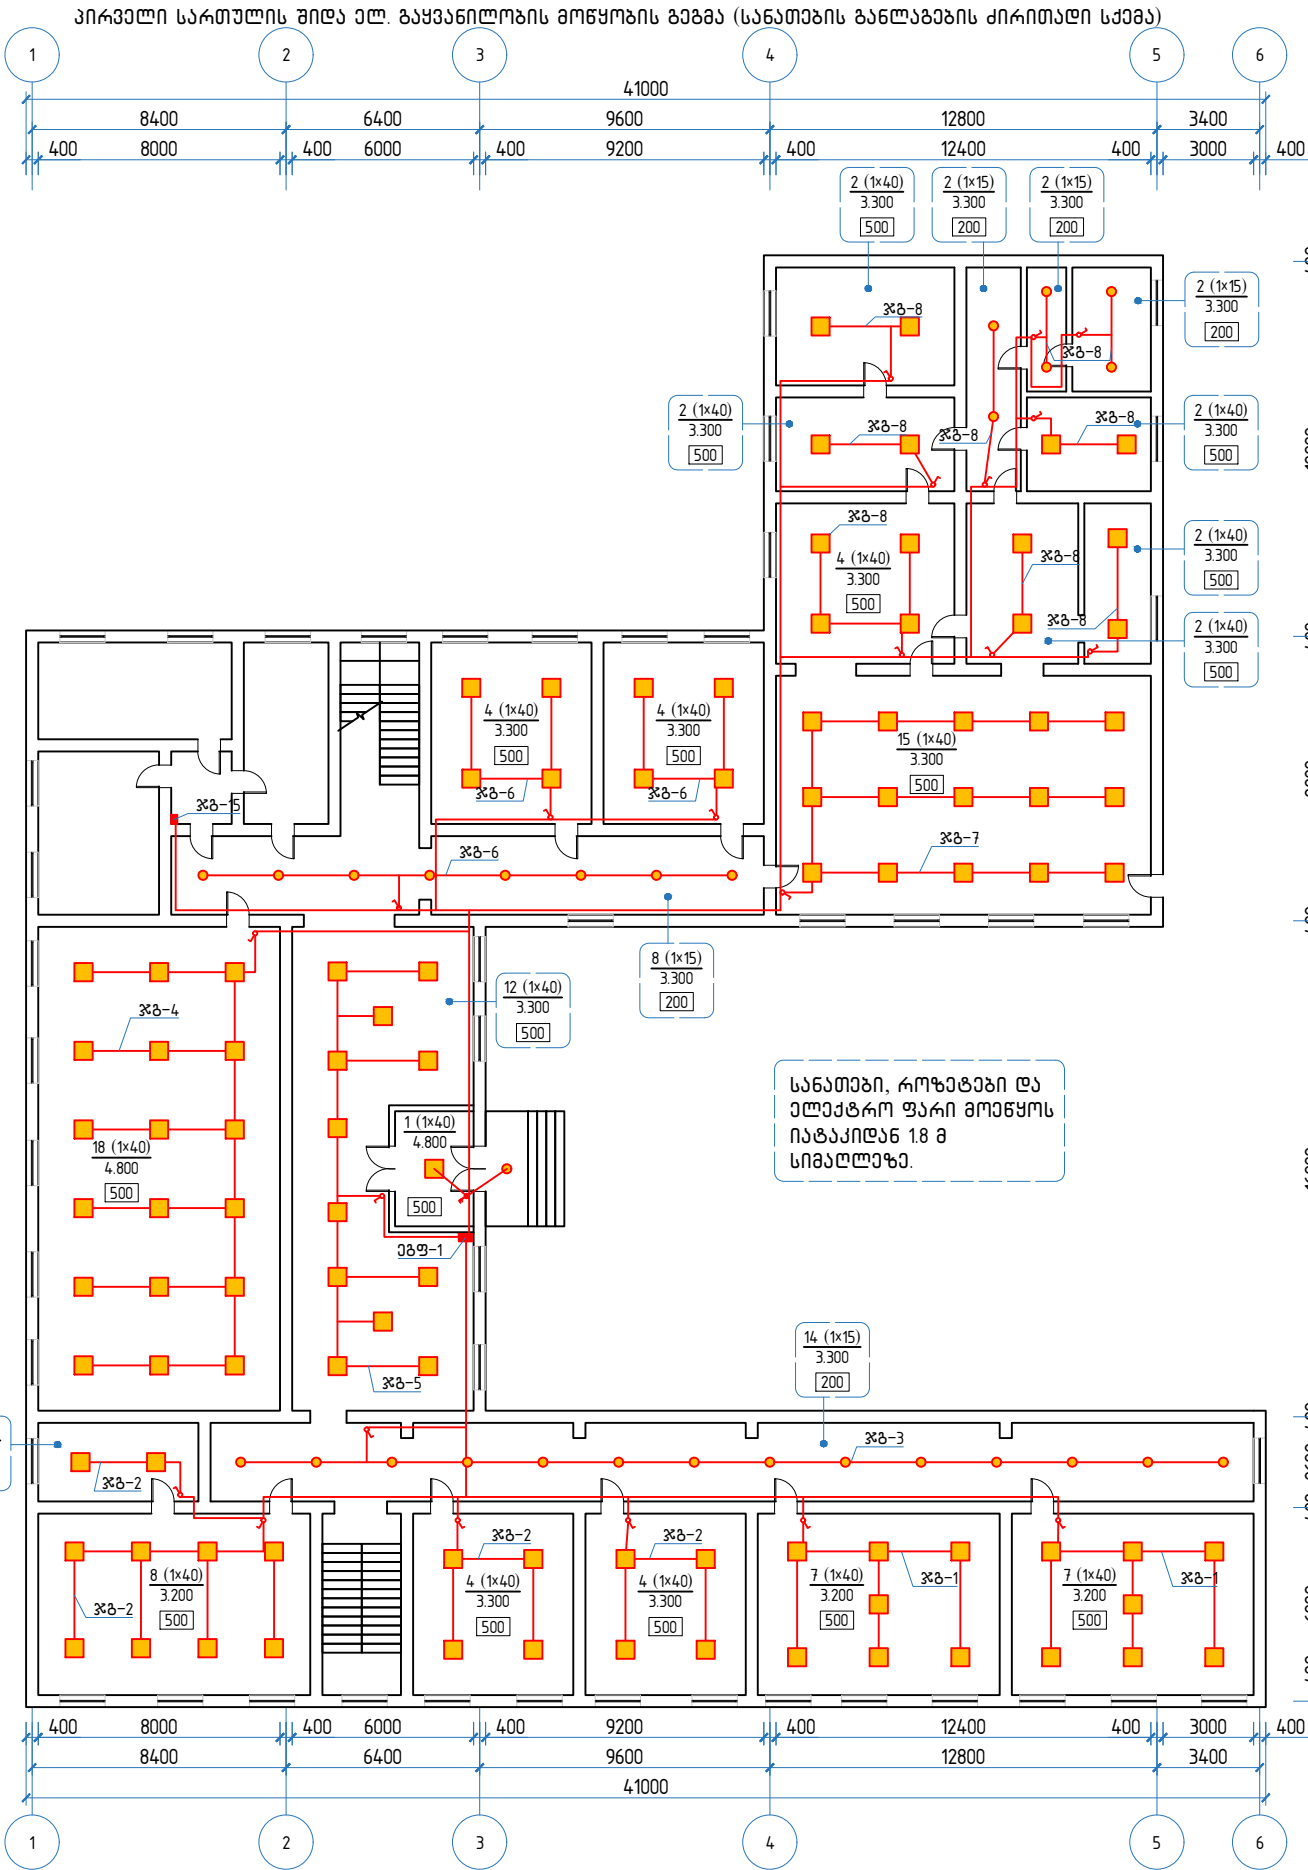


დასახელება:	დამკვეთი:	მისამართი:	შენიშვნები:	ნახაზის დასახელება:	შ.პ.ს “დ-მ“-ს	
თელავის მუნიციპალიტეტის სოფელ კოდლოლის საჯარო სკოლის შენობის ელ. გაყვანილობის პროექტი	თელავის მუნიციპალიტეტის მერია	თელავის მუნიციპალიტეტი სოფელი კოდლოლი		პირველი სართულის შიდა ელ. გაყვანილობის მოწყობის გეგმა (სანათების განლაგების ძირითადი სქემა)	დირექტორი:	/კ. ნადირაძე/
					შეასრულა:	/ა.დუმბაძე/
				მასშტაბი 1:200	ფორმატი A3	
				ნახაზის სტატუსი:	მუშა დოკუმენტაცია	ფურც № 2-003

მეორე სართულის შიდა ელ. გაყვანილობის მოწყობის გეგმა (სანათების განლაგების ძირითადი სქემა)

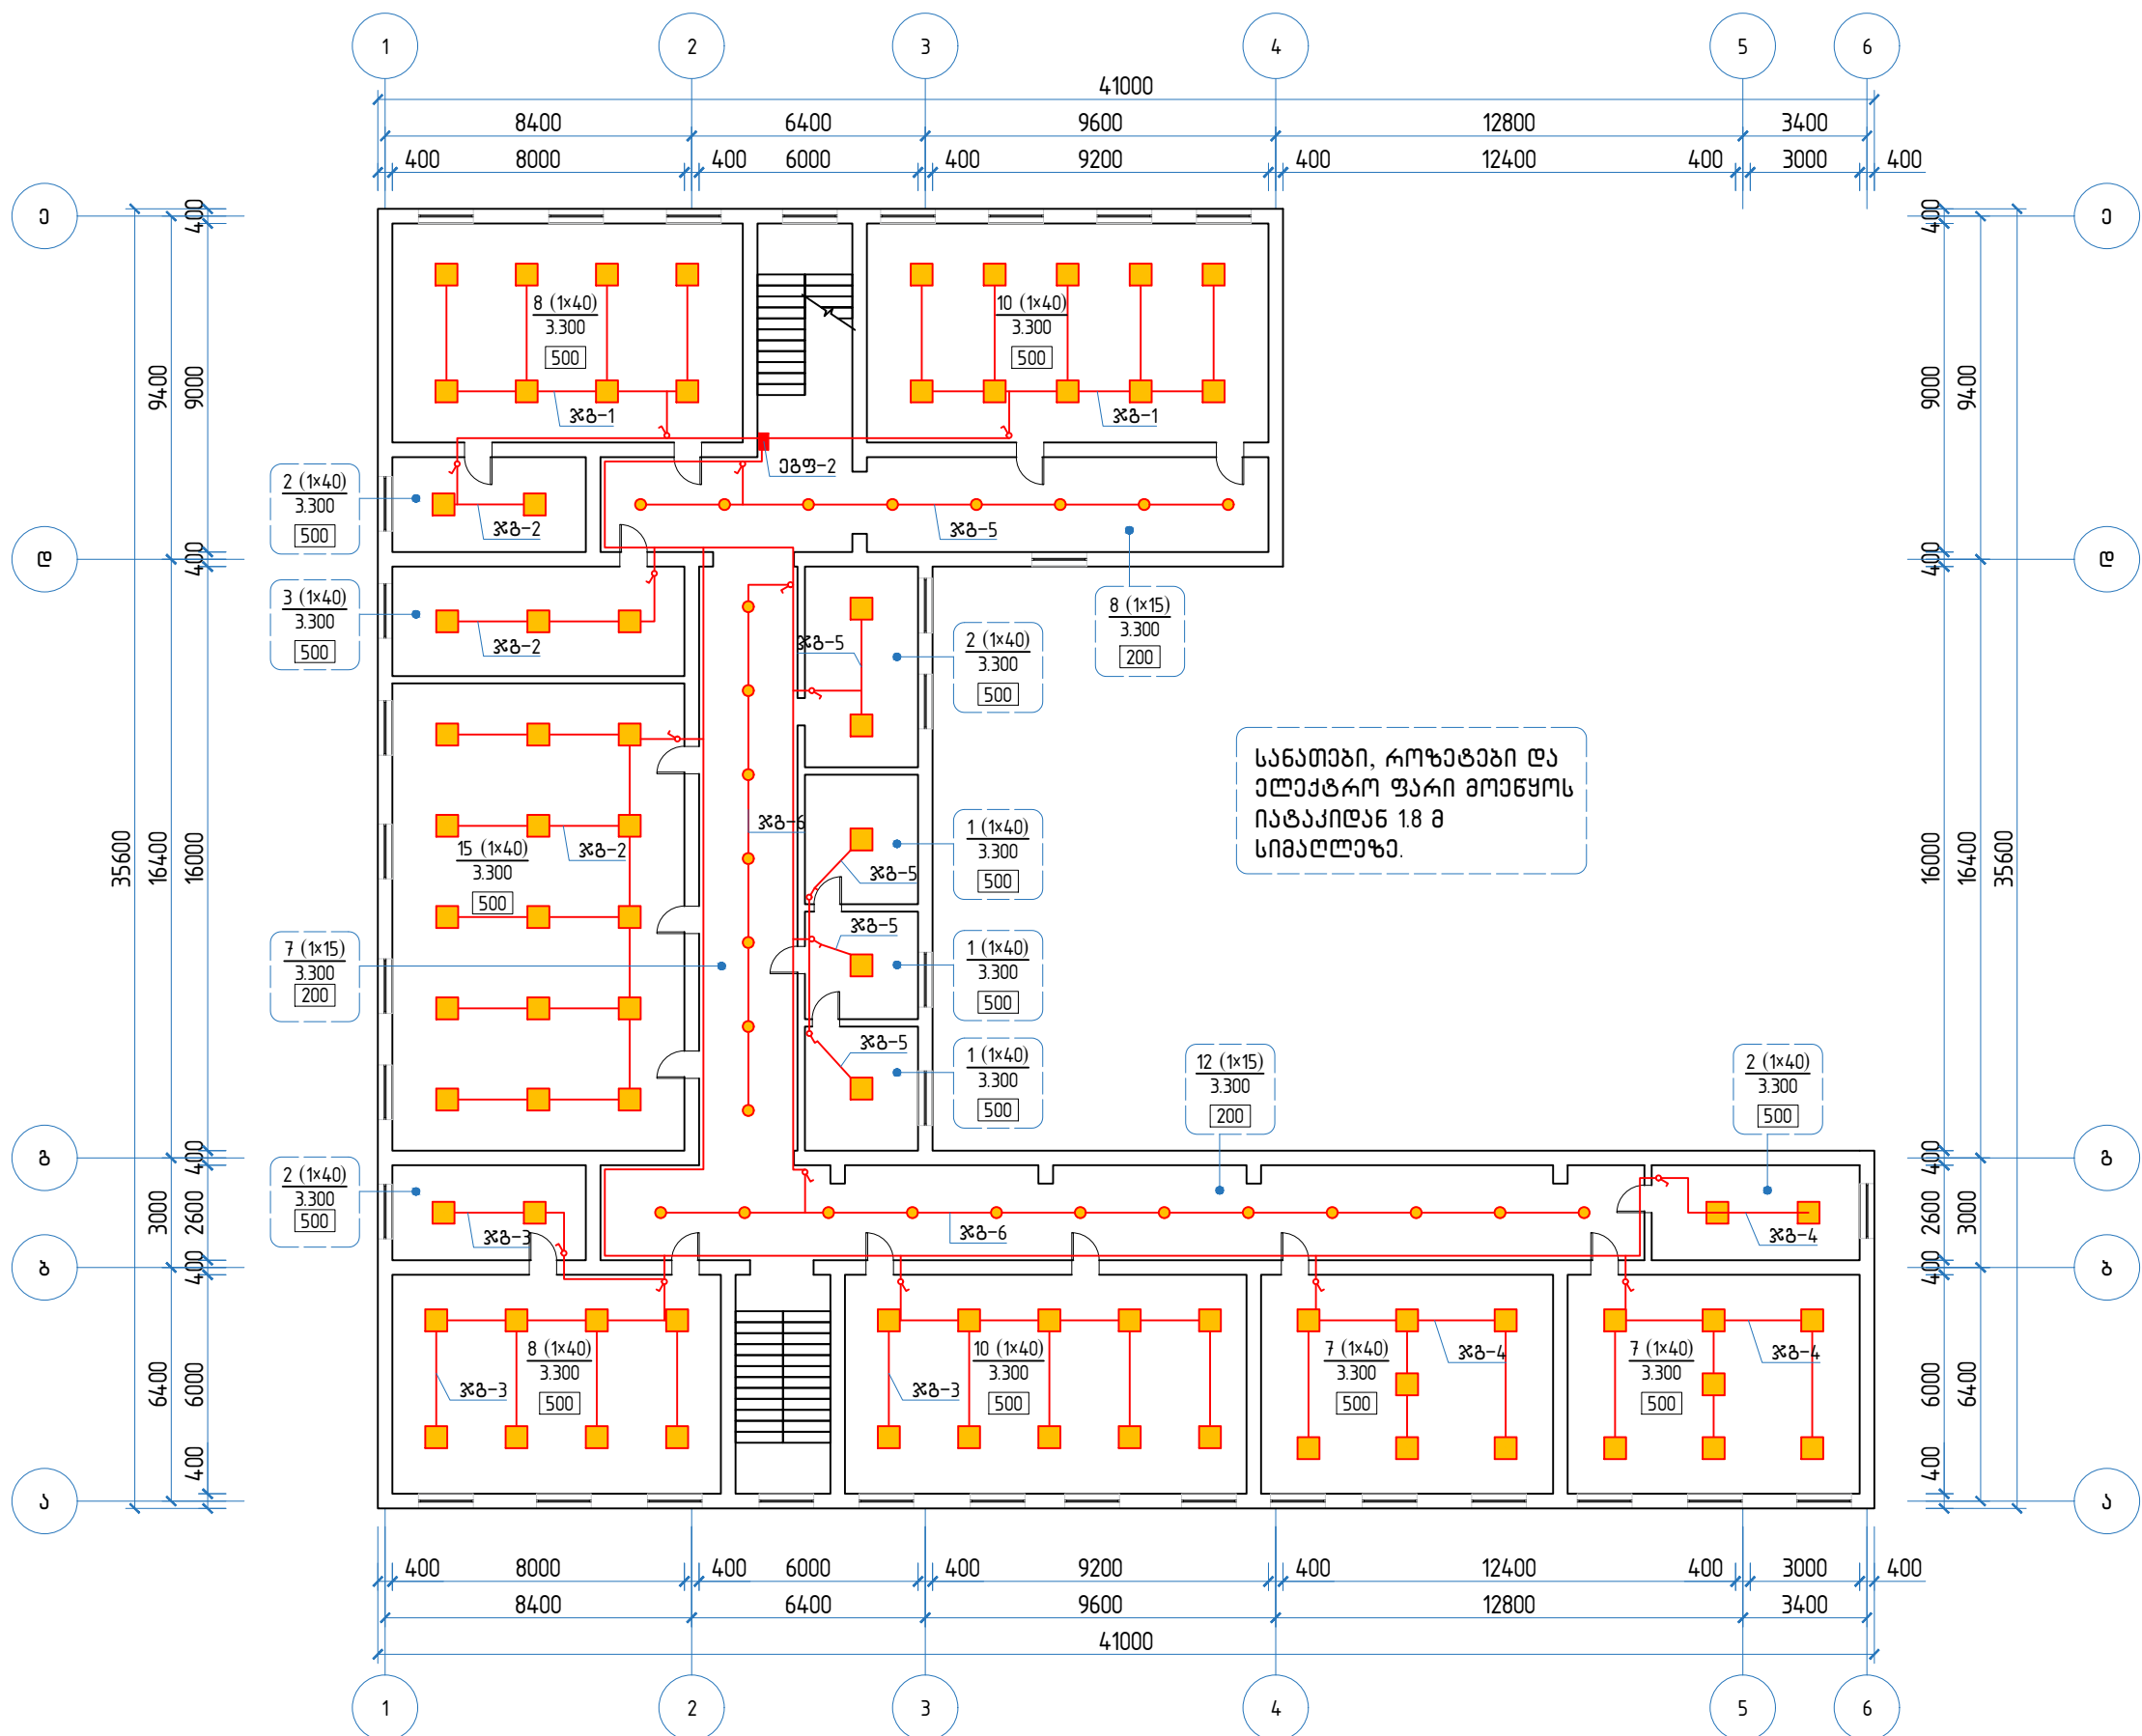


დასახელება:	დამკვეთი:	მისამართი:	შენიშვნები:	ნახაზის დასახელება:	შ.პ.ს “დ-მ“-ს	
თელავის მუნიციპალიტეტის სოფელ კონდოლის საჯარო სკოლის შენობის ელ. გაყვანილობის პროექტი	თელავის მუნიციპალიტეტის მერია	თელავის მუნიციპალიტეტი სოფელი კონდოლი		მეორე სართულის შიდა ელ. გაყვანილობის მოწყობის გეგმა (სანათების განლაგების ძირითადი სქემა)	დირექტორი:	/კ. ნადირაძე/
					შეასრულა:	/ა. ღუმუაძე/
				მასშტაბი 1:200	ფორმატი A3	
				ნახაზის სტატუსი:	მუშა დოკუმენტაცია	ფურც № 2-004

მესამე სართულის შიდა ელ. გაყვანილობის მოწყობის გეგმა (სანათების განლაგების ძირითადი სქემა)

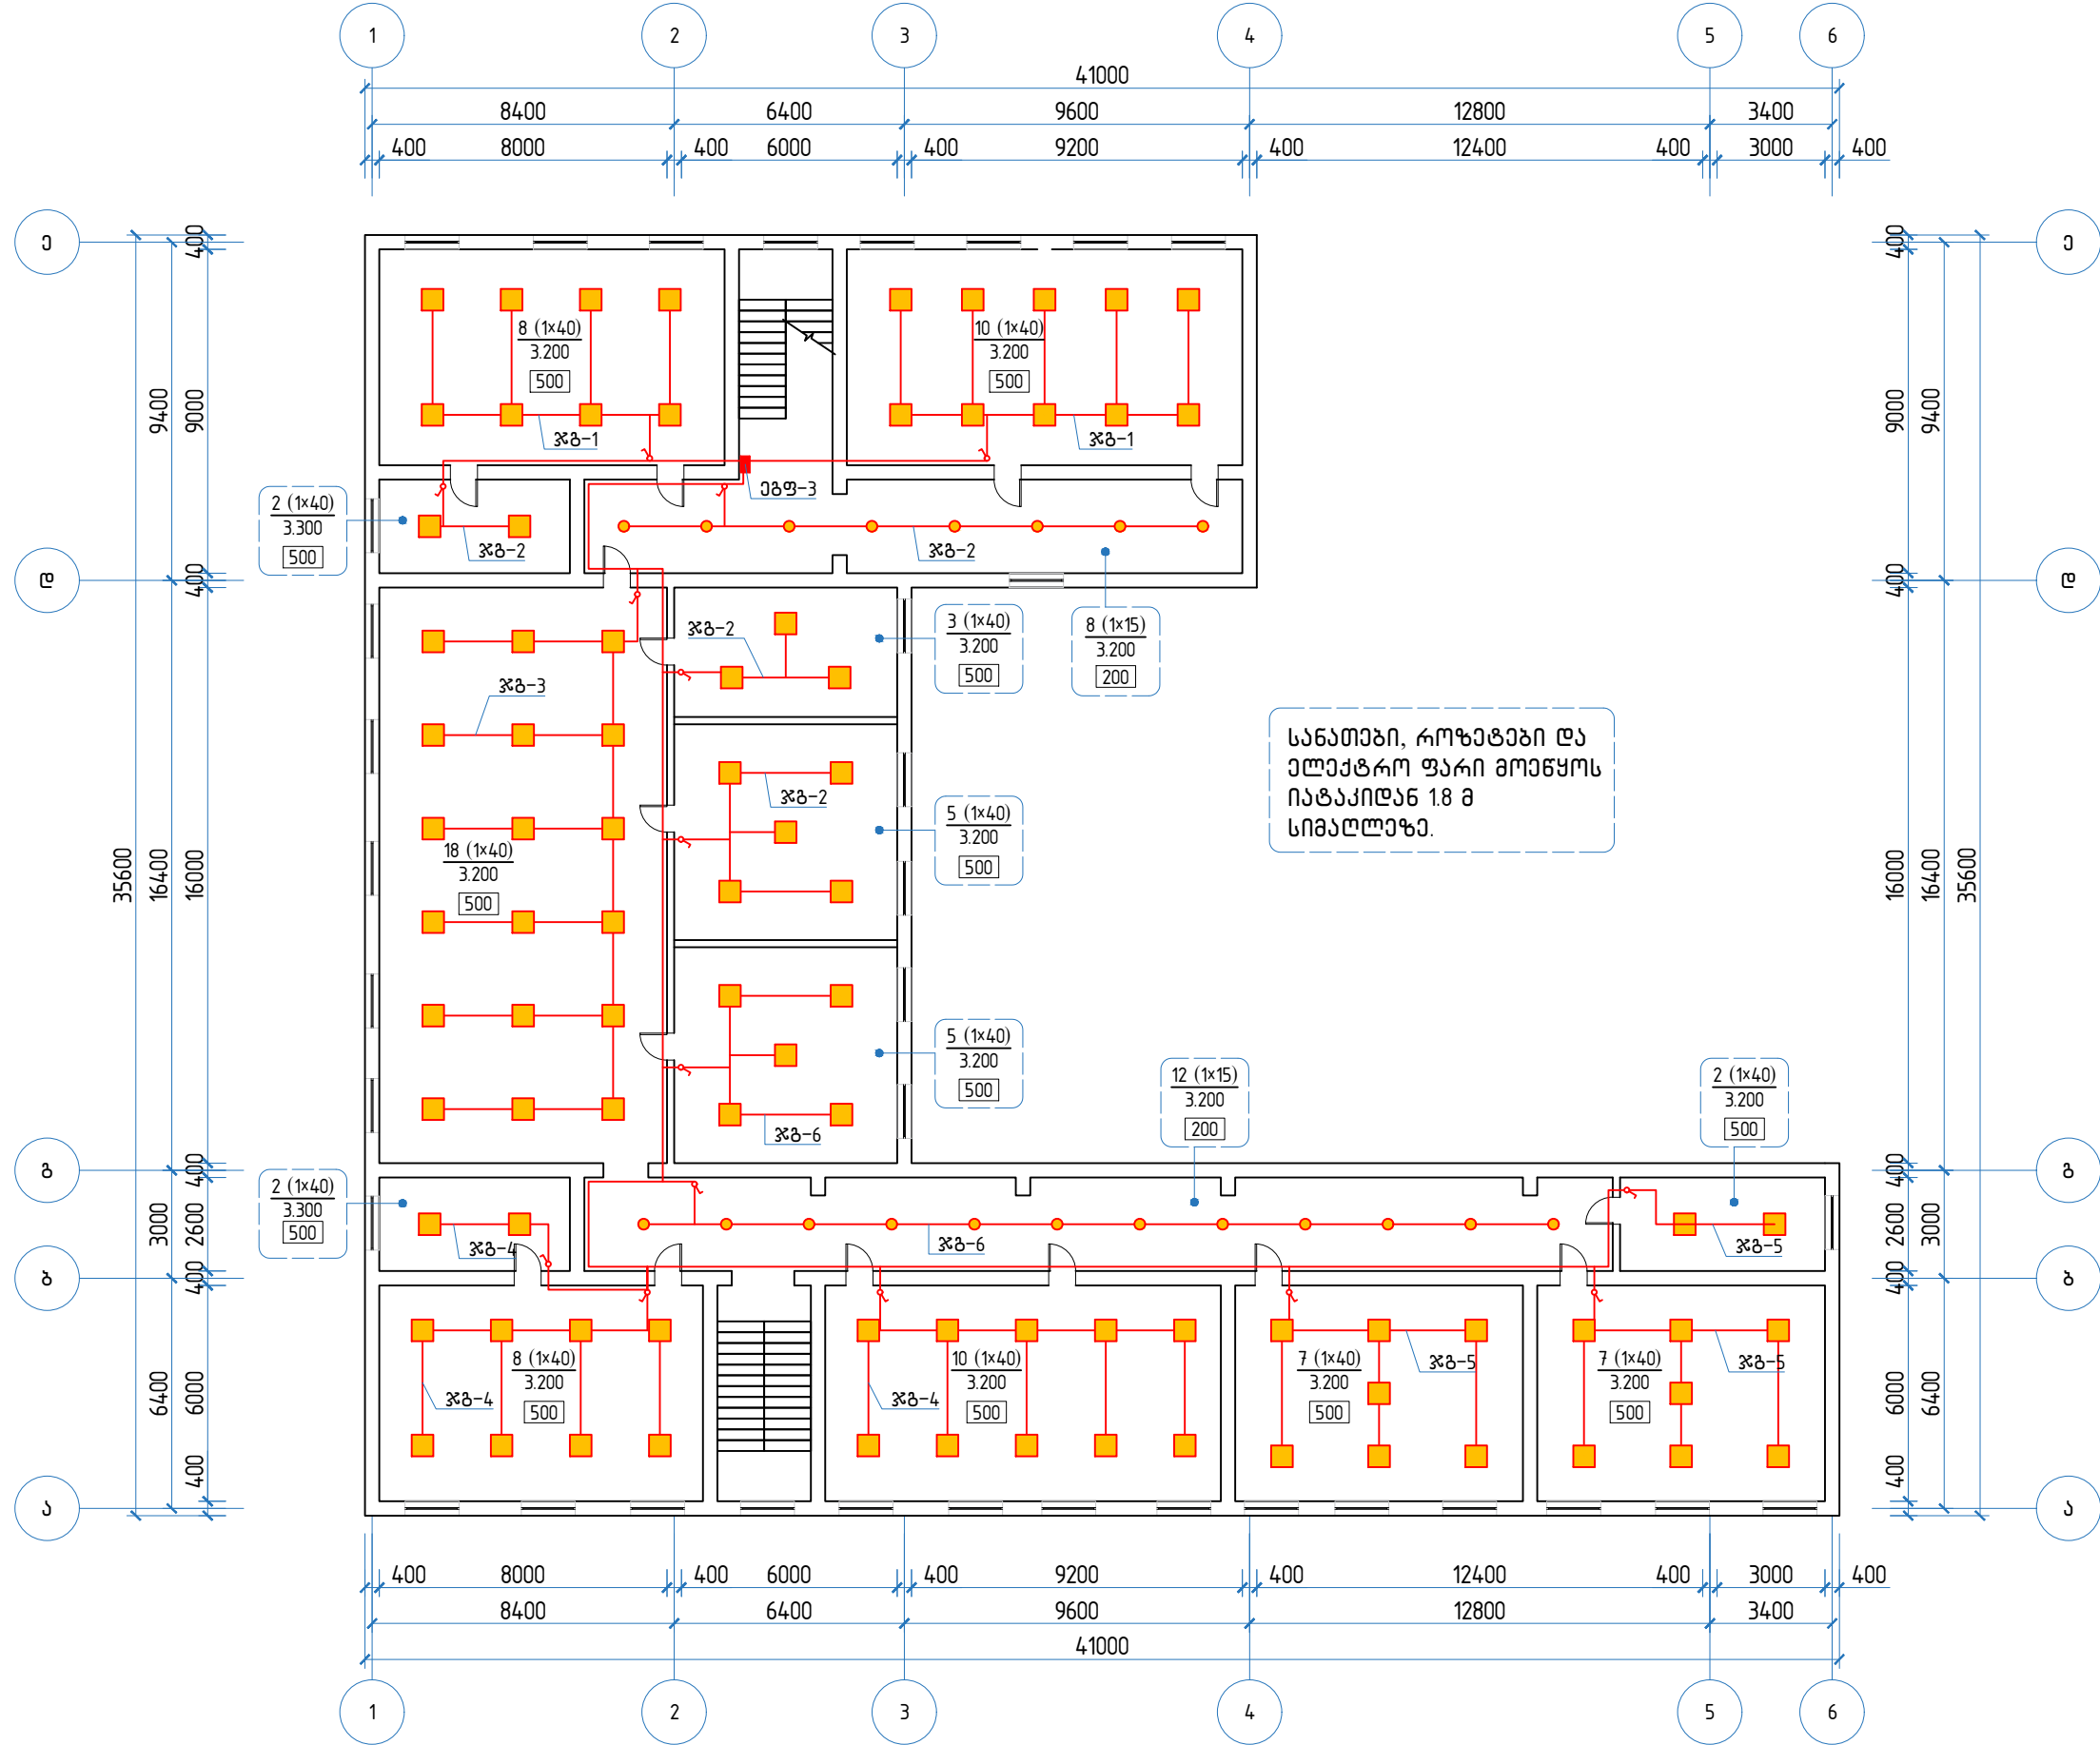


დასახელება:	დამკვეთი:	მისამართი:	შენიშვნები:	ნახაზის დასახელება:	შ.პ.ს “დ-მ“-ს	
თელავის მუნიციპალიტეტის სოფელ კოდოლის საჯარო სკოლის შენობის ელ. გაყვანილობის პროექტი	თელავის მუნიციპალიტეტის მერია	თელავის მუნიციპალიტეტი სოფელი კოდოლი		მესამე სართულის შიდა ელ. გაყვანილობის მოწყობის გეგმა (სანათების განლაგების ძირითადი სქემა)	დირექტორი:	/კ. ნადირაძე/
					შეასრულა:	/ა.დუმბაძე/
				მასშტაბი 1:200	ფორმატი A3	
ნახაზის სტატუსი:	მუშა დოკუმენტაცია	ფურც № 3-005				

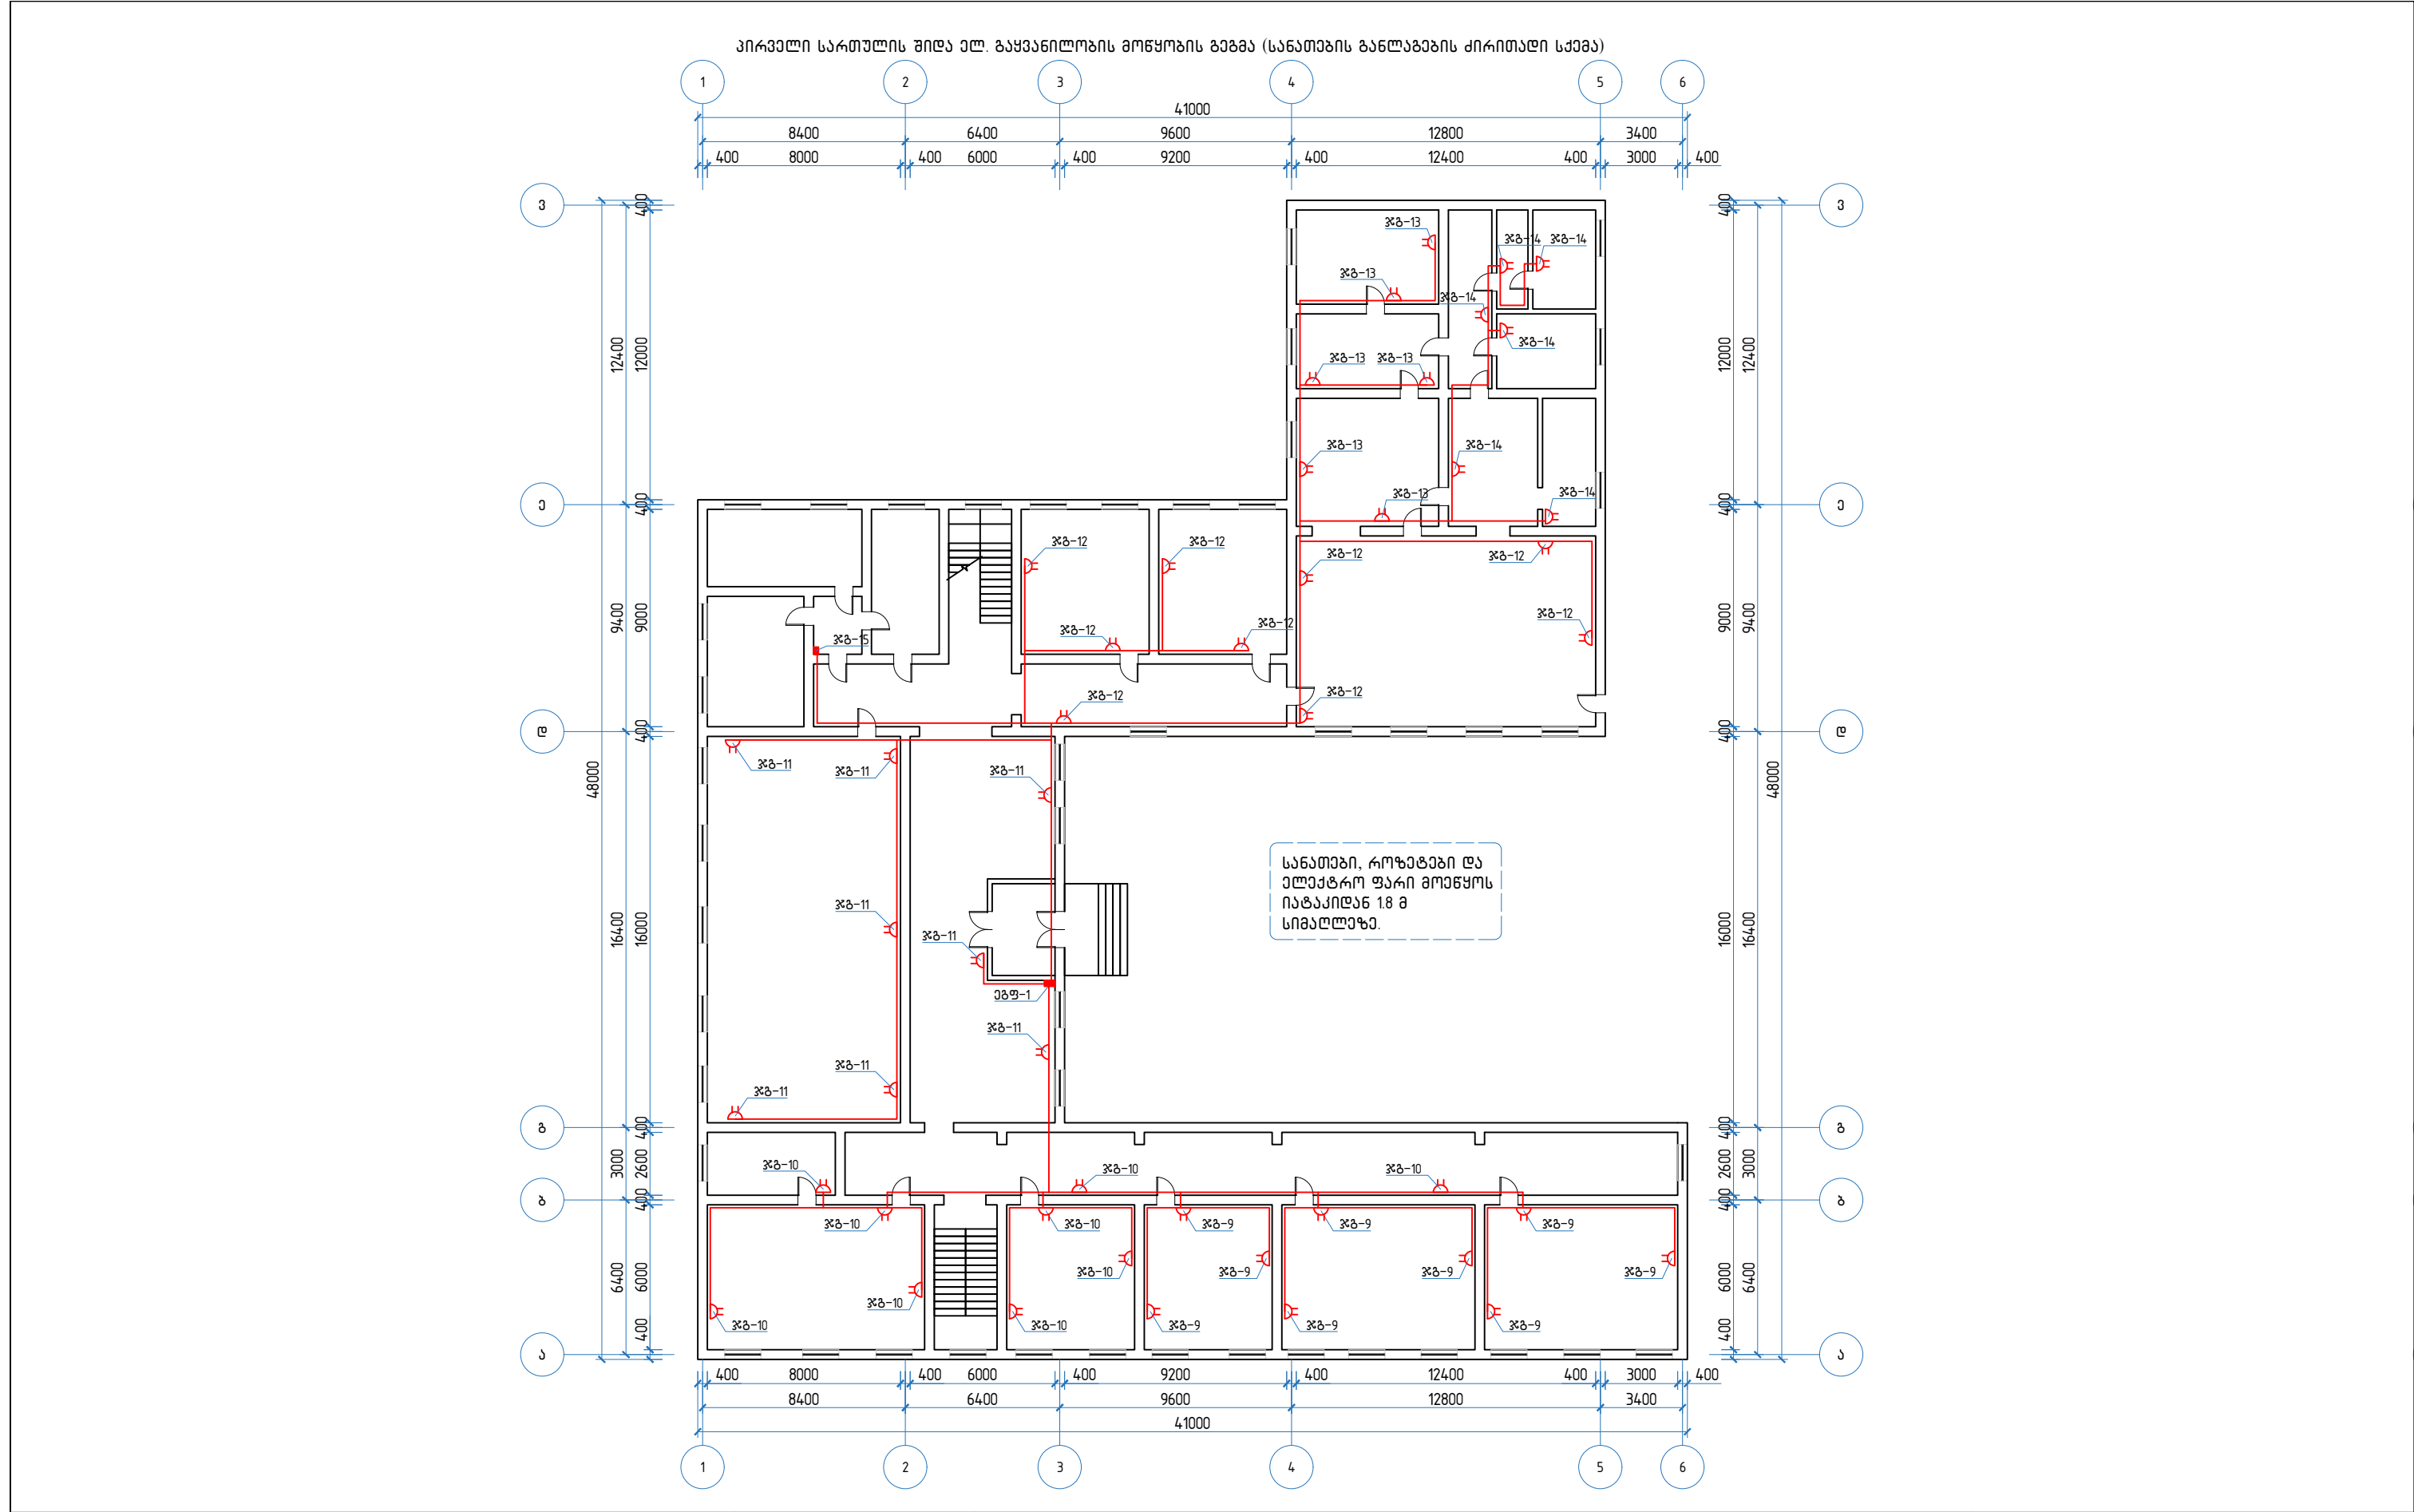


დასახელება: თელავის მუნიციპალიტეტის სოფელ კოდლოლის საჯარო სკოლის შენობის ელ. გაყვანილობის პროექტი	დამკვეთი: თელავის მუნიციპალიტეტის მერია	მისამართი: თელავის მუნიციპალიტეტი სოფელი კოდლოლი	შენიშვნები:	ნახაზის დასახელება: პირველი სართულის შიდა ელ. გაყვანილობის მოწყობის გეგმა (როზეტების განლაგების ძირითადი სქემა)	შ.პ.ს “დ-მ“-ს	
					დირექტორი: შეასრულა:	/კ. ნადირაძე/ /ა. ლუგაძე/
					მასშტაბი 1:200	ფორმატი A3
				ნახაზის სტატუსი:	მუშა დოკუმენტაცია	ფურც № 2-006

მეორე სართულის შიდა ელ. გაყვანილობის მოწყობის გეგმა (როზეტების განლაგების ძირითადი სქემა)

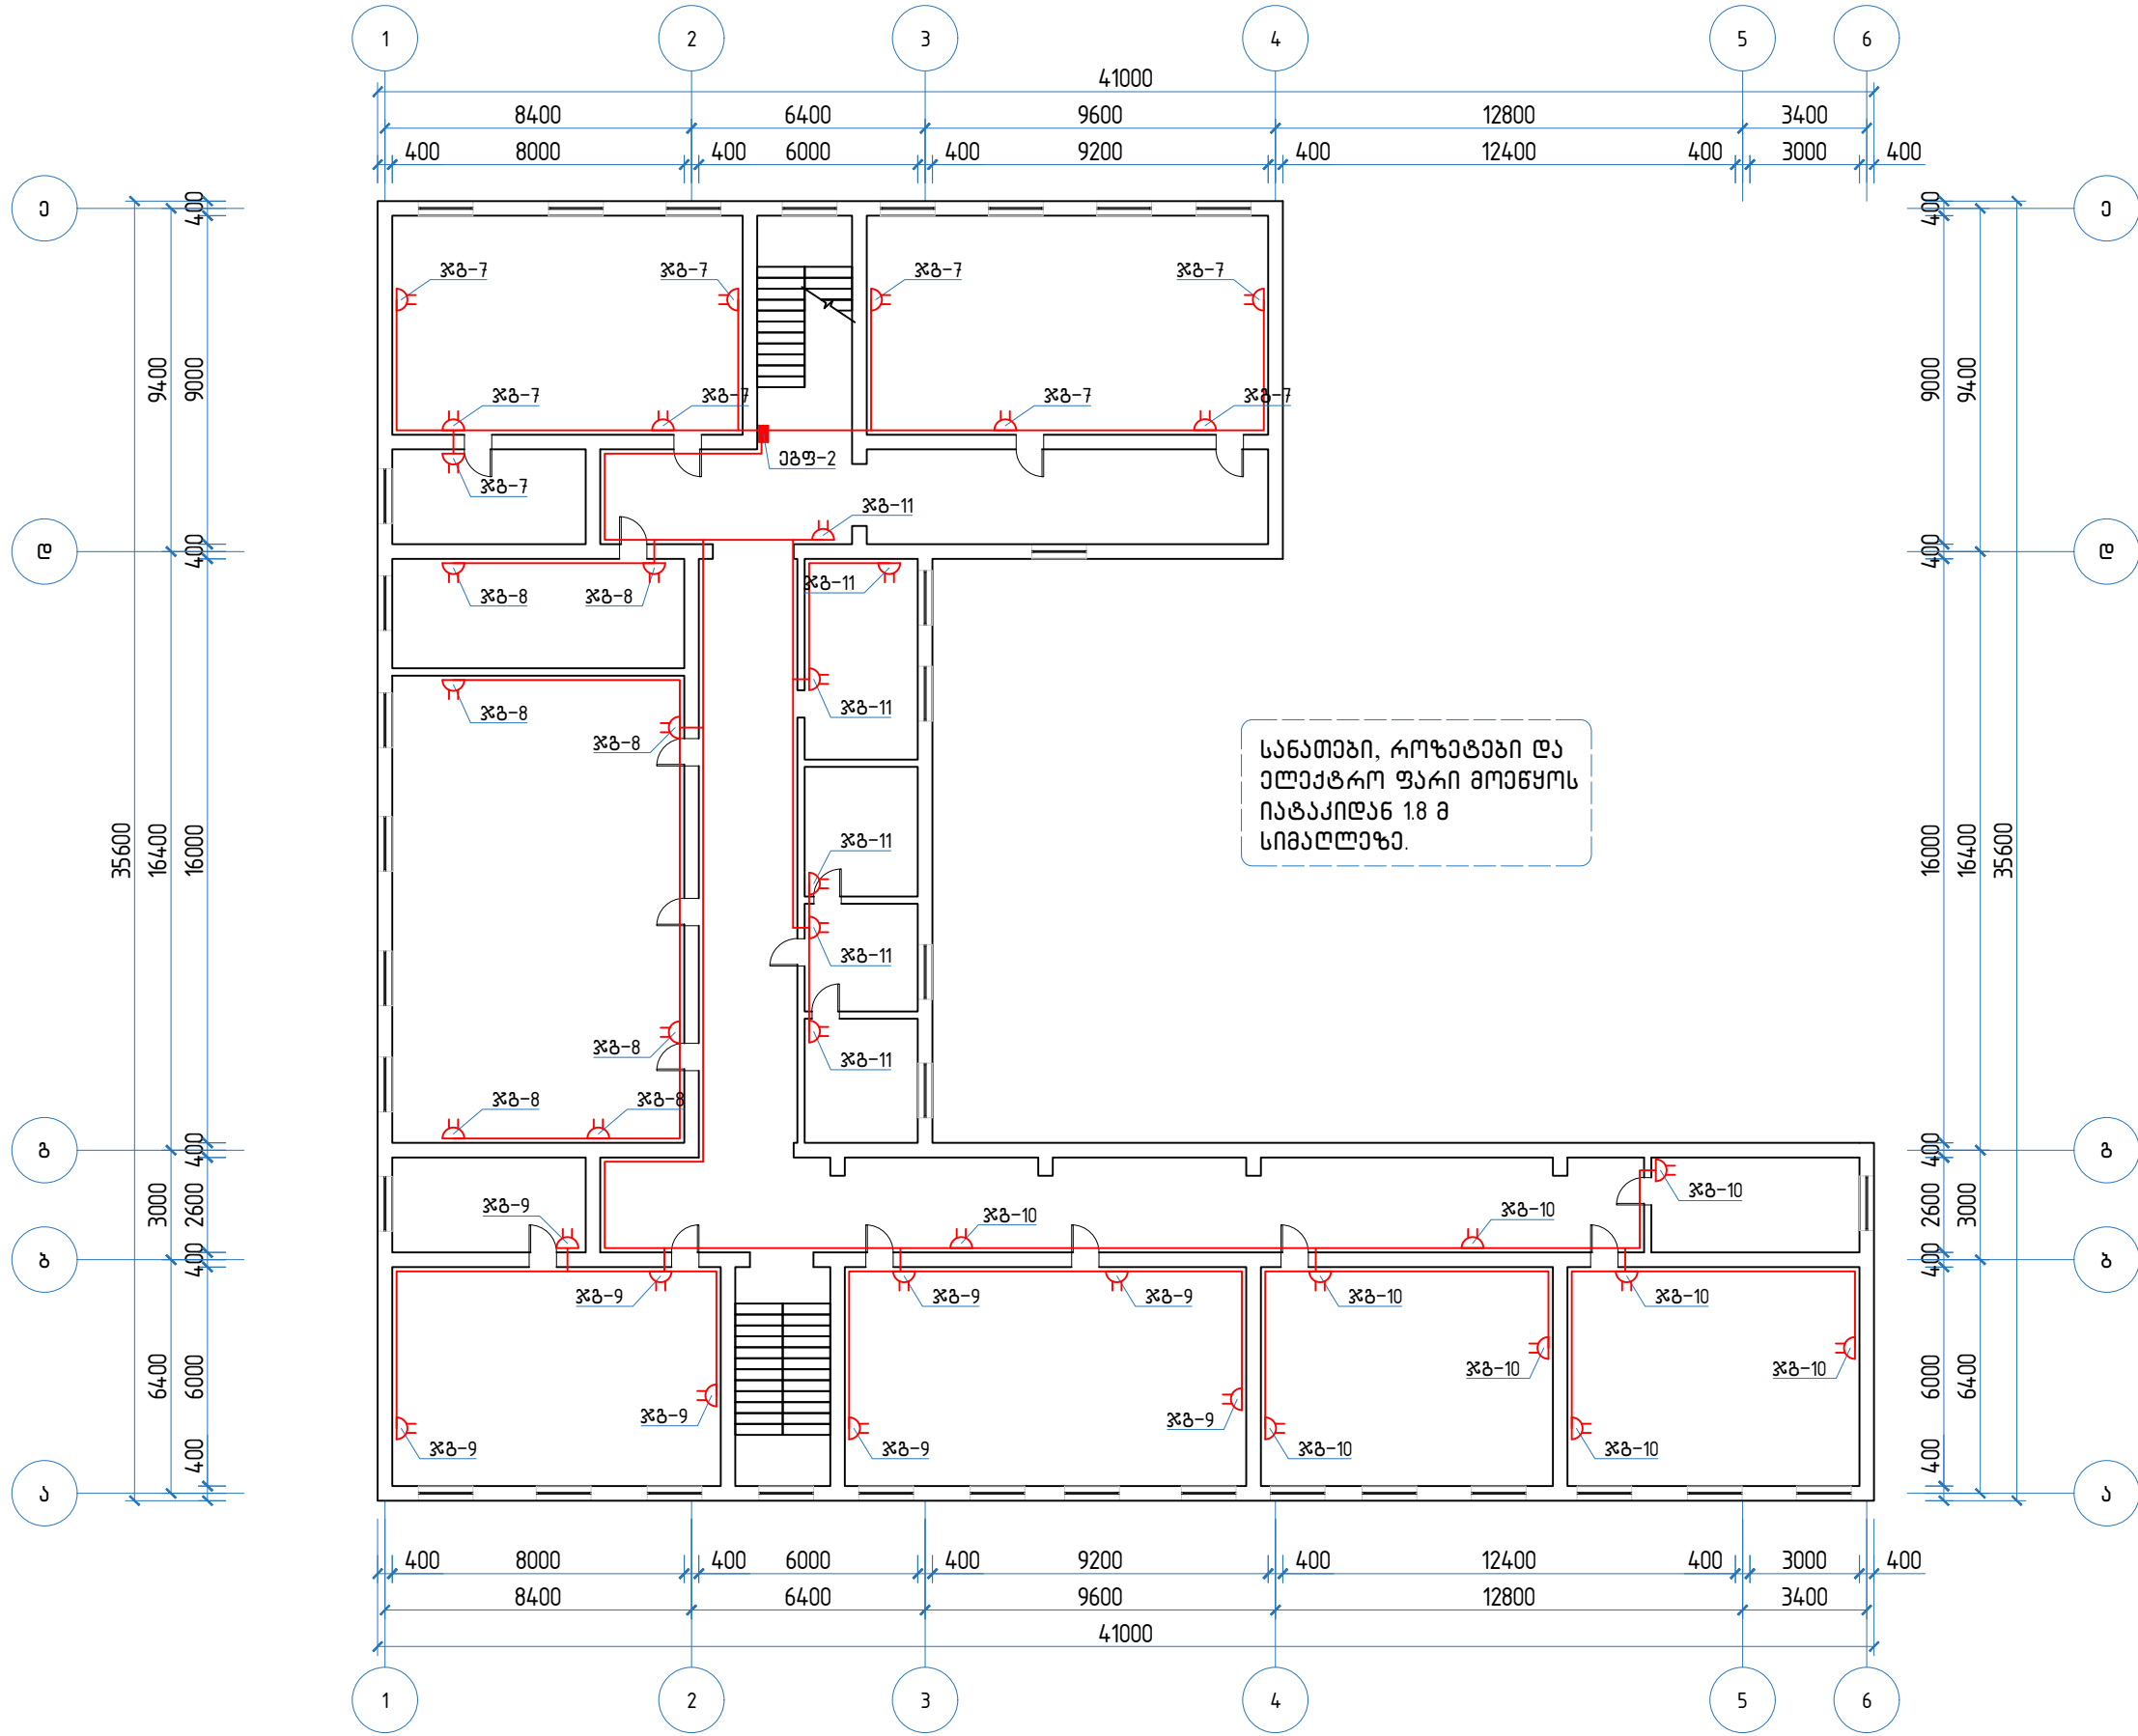


დასახელება:	დამკვეთი:	მისამართი:	შენიშვნები:	ნახაზის დასახელება:	შ.პ.ს “დ-მ“-ს	
თელავის მუნიციპალიტეტის სოფელ კონდოლის საჯარო სკოლის შენობის ელ. გაყვანილობის პროექტი	თელავის მუნიციპალიტეტის მერია	თელავის მუნიციპალიტეტი სოფელი კონდოლი		მეორე სართულის შიდა ელ. გაყვანილობის მოწყობის გეგმა (როზეტების განლაგების ძირითადი სქემა)	დირექტორი:	/კ. ნადირაძე/
					შეასრულა:	/ა.ღუმუაძე/
				მასშტაბი 1:200	ფორმატი A3	
				ნახაზის სტატუსი:	მუშა დოკუმენტაცია	ფურც № 2-007

მესამე სართულის შიდა ელ. გაყვანილობის მოწყობის გეგმა (როზეტების განლაგების ძირითადი სქემა)

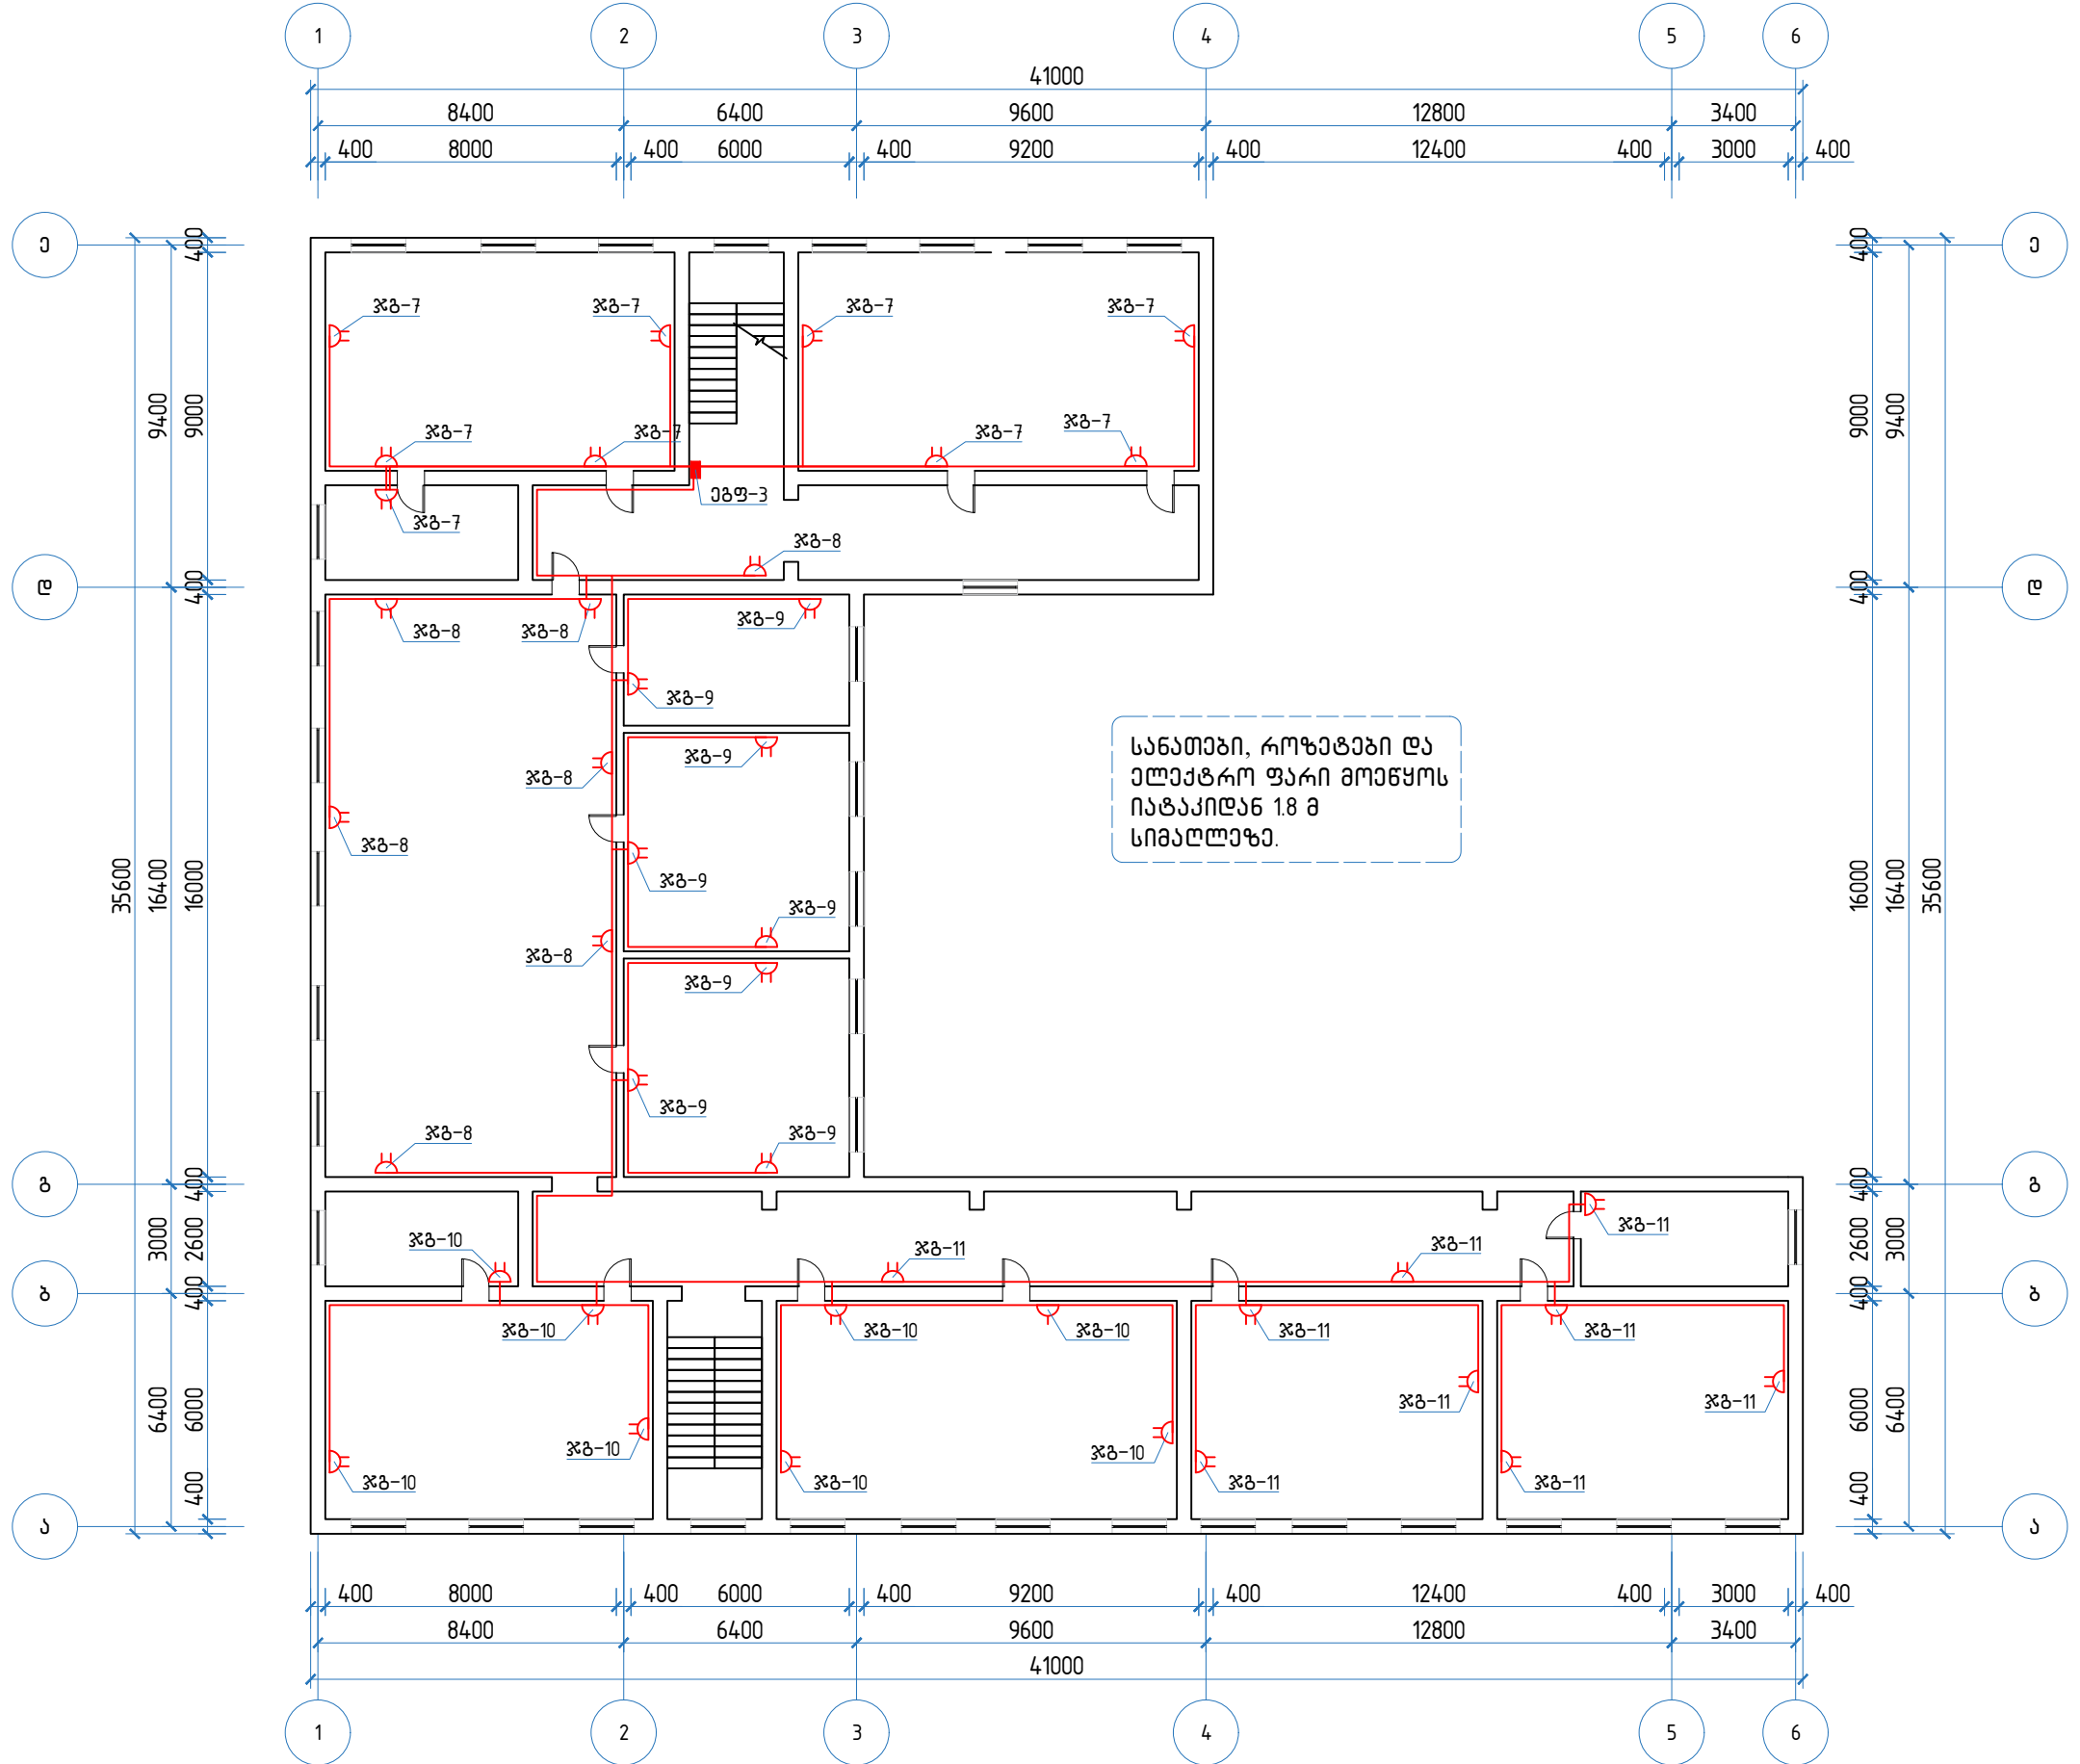


დასახელება: თელავის მუნიციპალიტეტის სოფელ კონდოლის საჯარო სკოლის შენობის ელ. გაყვანილობის პროექტი	დამკვეთი: თელავის მუნიციპალიტეტის მერია	მისამართი: თელავის მუნიციპალიტეტი სოფელი კონდოლი	შენიშვნები:	ნახაზის დასახელება: მესამე სართულის შიდა ელ. გაყვანილობის მოწყობის გეგმა (როზეტების განლაგების ძირითადი სქემა)	შ.პ.ს “დ-მ“-ს	
					დირექტორი: შეასრულა:	/კ. ნადირაძე/ /ა. დუმბაძე/
				ნახაზის სტატუსი:	მასშტაბი 1:200 ფურცელი № 2-008	ფორმატი A3

ნბფ-1 სქემა

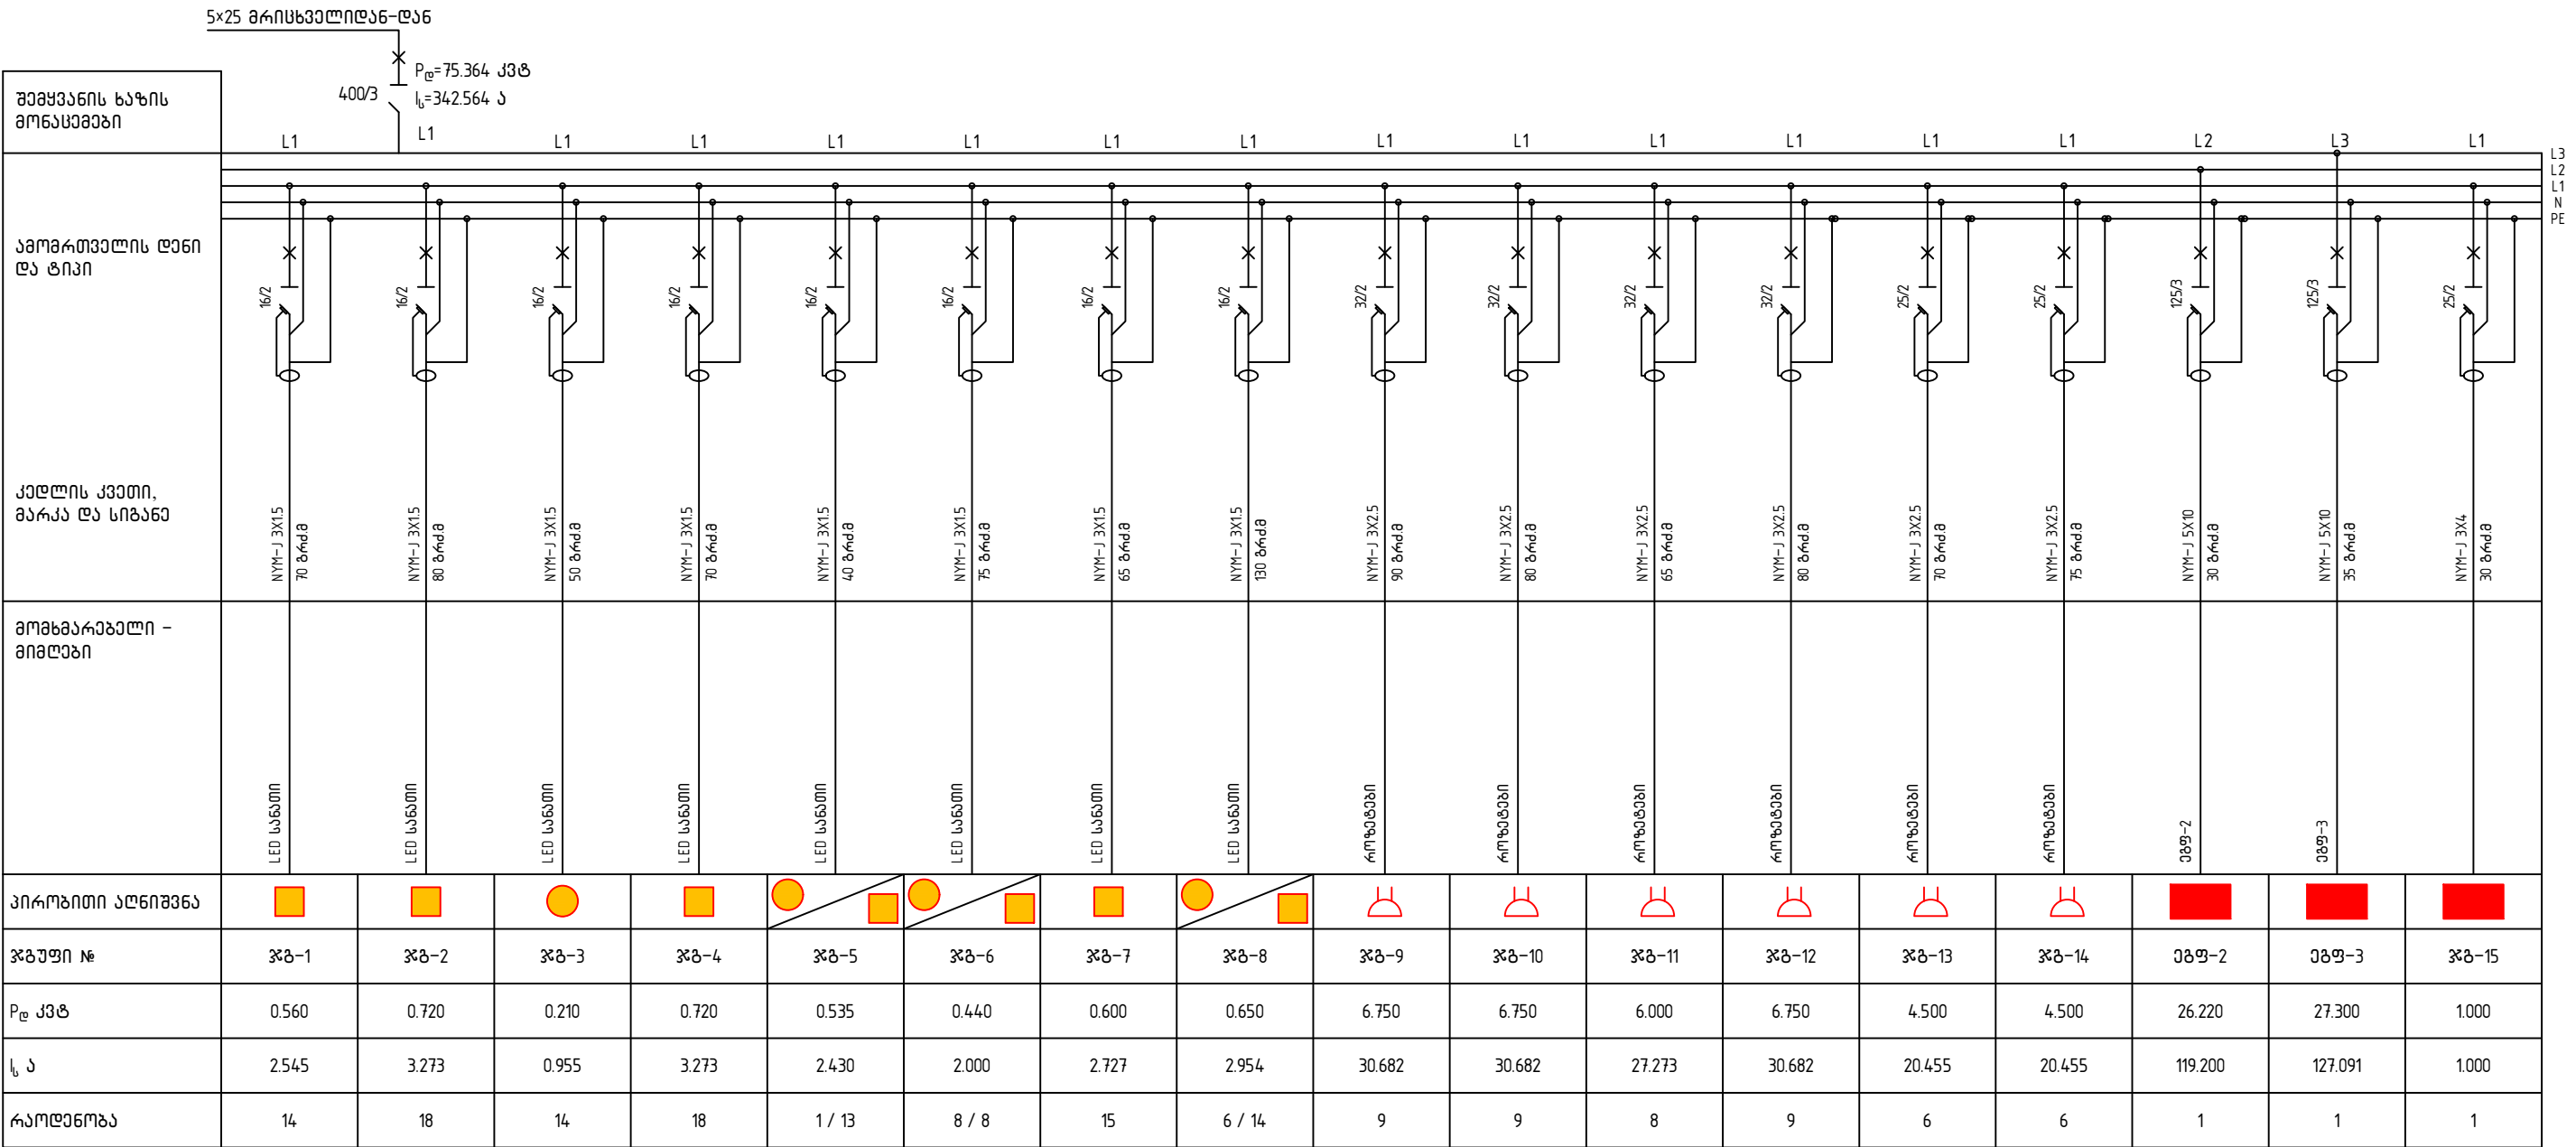


დასახელება: თელავის მუნიციპალიტეტის სოფელ კოდნოლის საჯარო სკოლის შენობის ელ. გაყვანილობის პროექტი	დაგეგმით: თელავის მუნიციპალიტეტის მერია	მისამართი: თელავის მუნიციპალიტეტი სოფელი კოდნოლი	შენიშვნები:	ნახაზის დასახელება: ეგჟ-1 სქემა	შ.პ.ს “დ-მ“-ს	
				ნახაზის სტატუსი:	დირექტორი: /კ. ნადირაძე/	შპს-ის ხელმძღვანელი: /ა.დუმბაძე/
					მასშტაბი 1:25	ფურცელი A3
ნახაზის სტატუსი:				მუშა დოკუმენტაციისა	ფურცელი № 1-009	

იგფ-2 სქემა

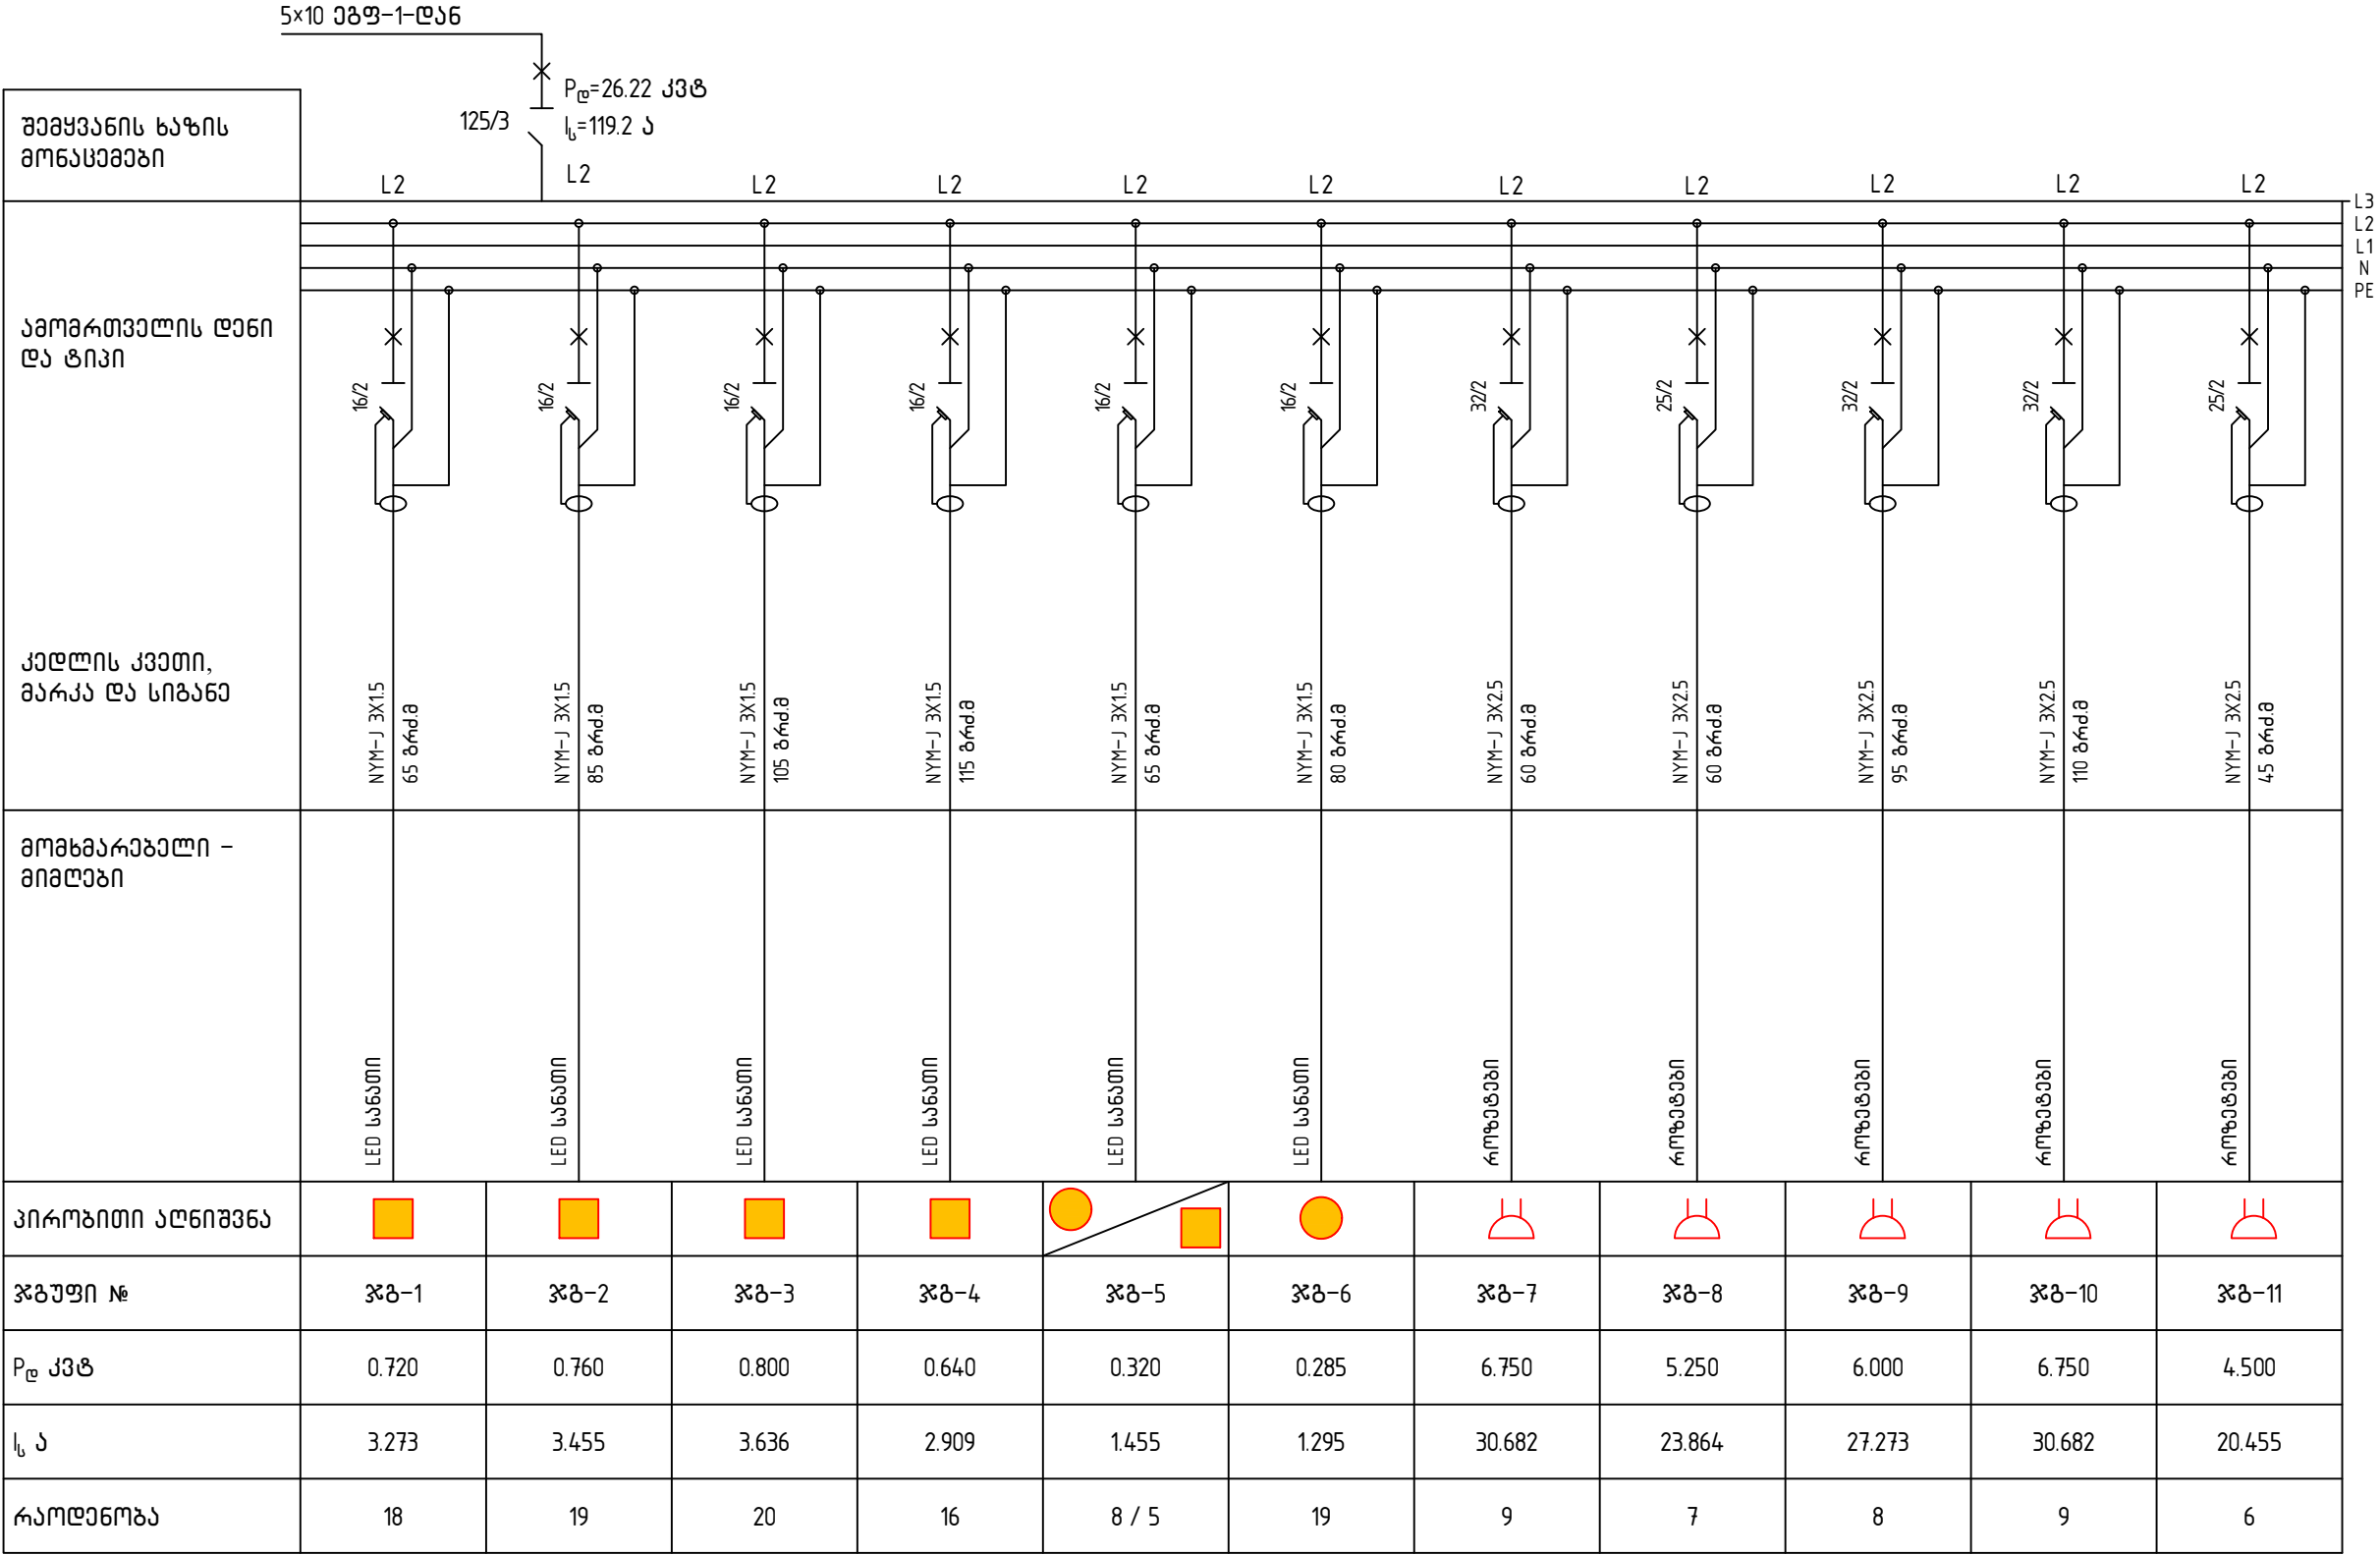

დასახელება:	დამკვეთი:	მისამართი:	შენიშვნები:	ნახაზის დასახელება:	შ.პ.ს “დ-მ“-ს	
თელავის მუნიციპალიტეტის სოფელ კოდლოლის საჯარო სკოლის შენობის ელ. გაყვანილობის პროექტი	თელავის მუნიციპალიტეტის მერია	თელავის მუნიციპალიტეტი სოფელი კოდლოლი		იგფ-2 სქემა	დირექტორი:	/კ. ნადირაძე/
					შეასრულა:	/ა.დუმბაძე/
					მასშტაბი 1:20	ფორმატი A3
				ნახაზის სტატუსი:	მუშა დოკუმენტაცია	ფურც № 2-010

ეგვ-3 სქემა

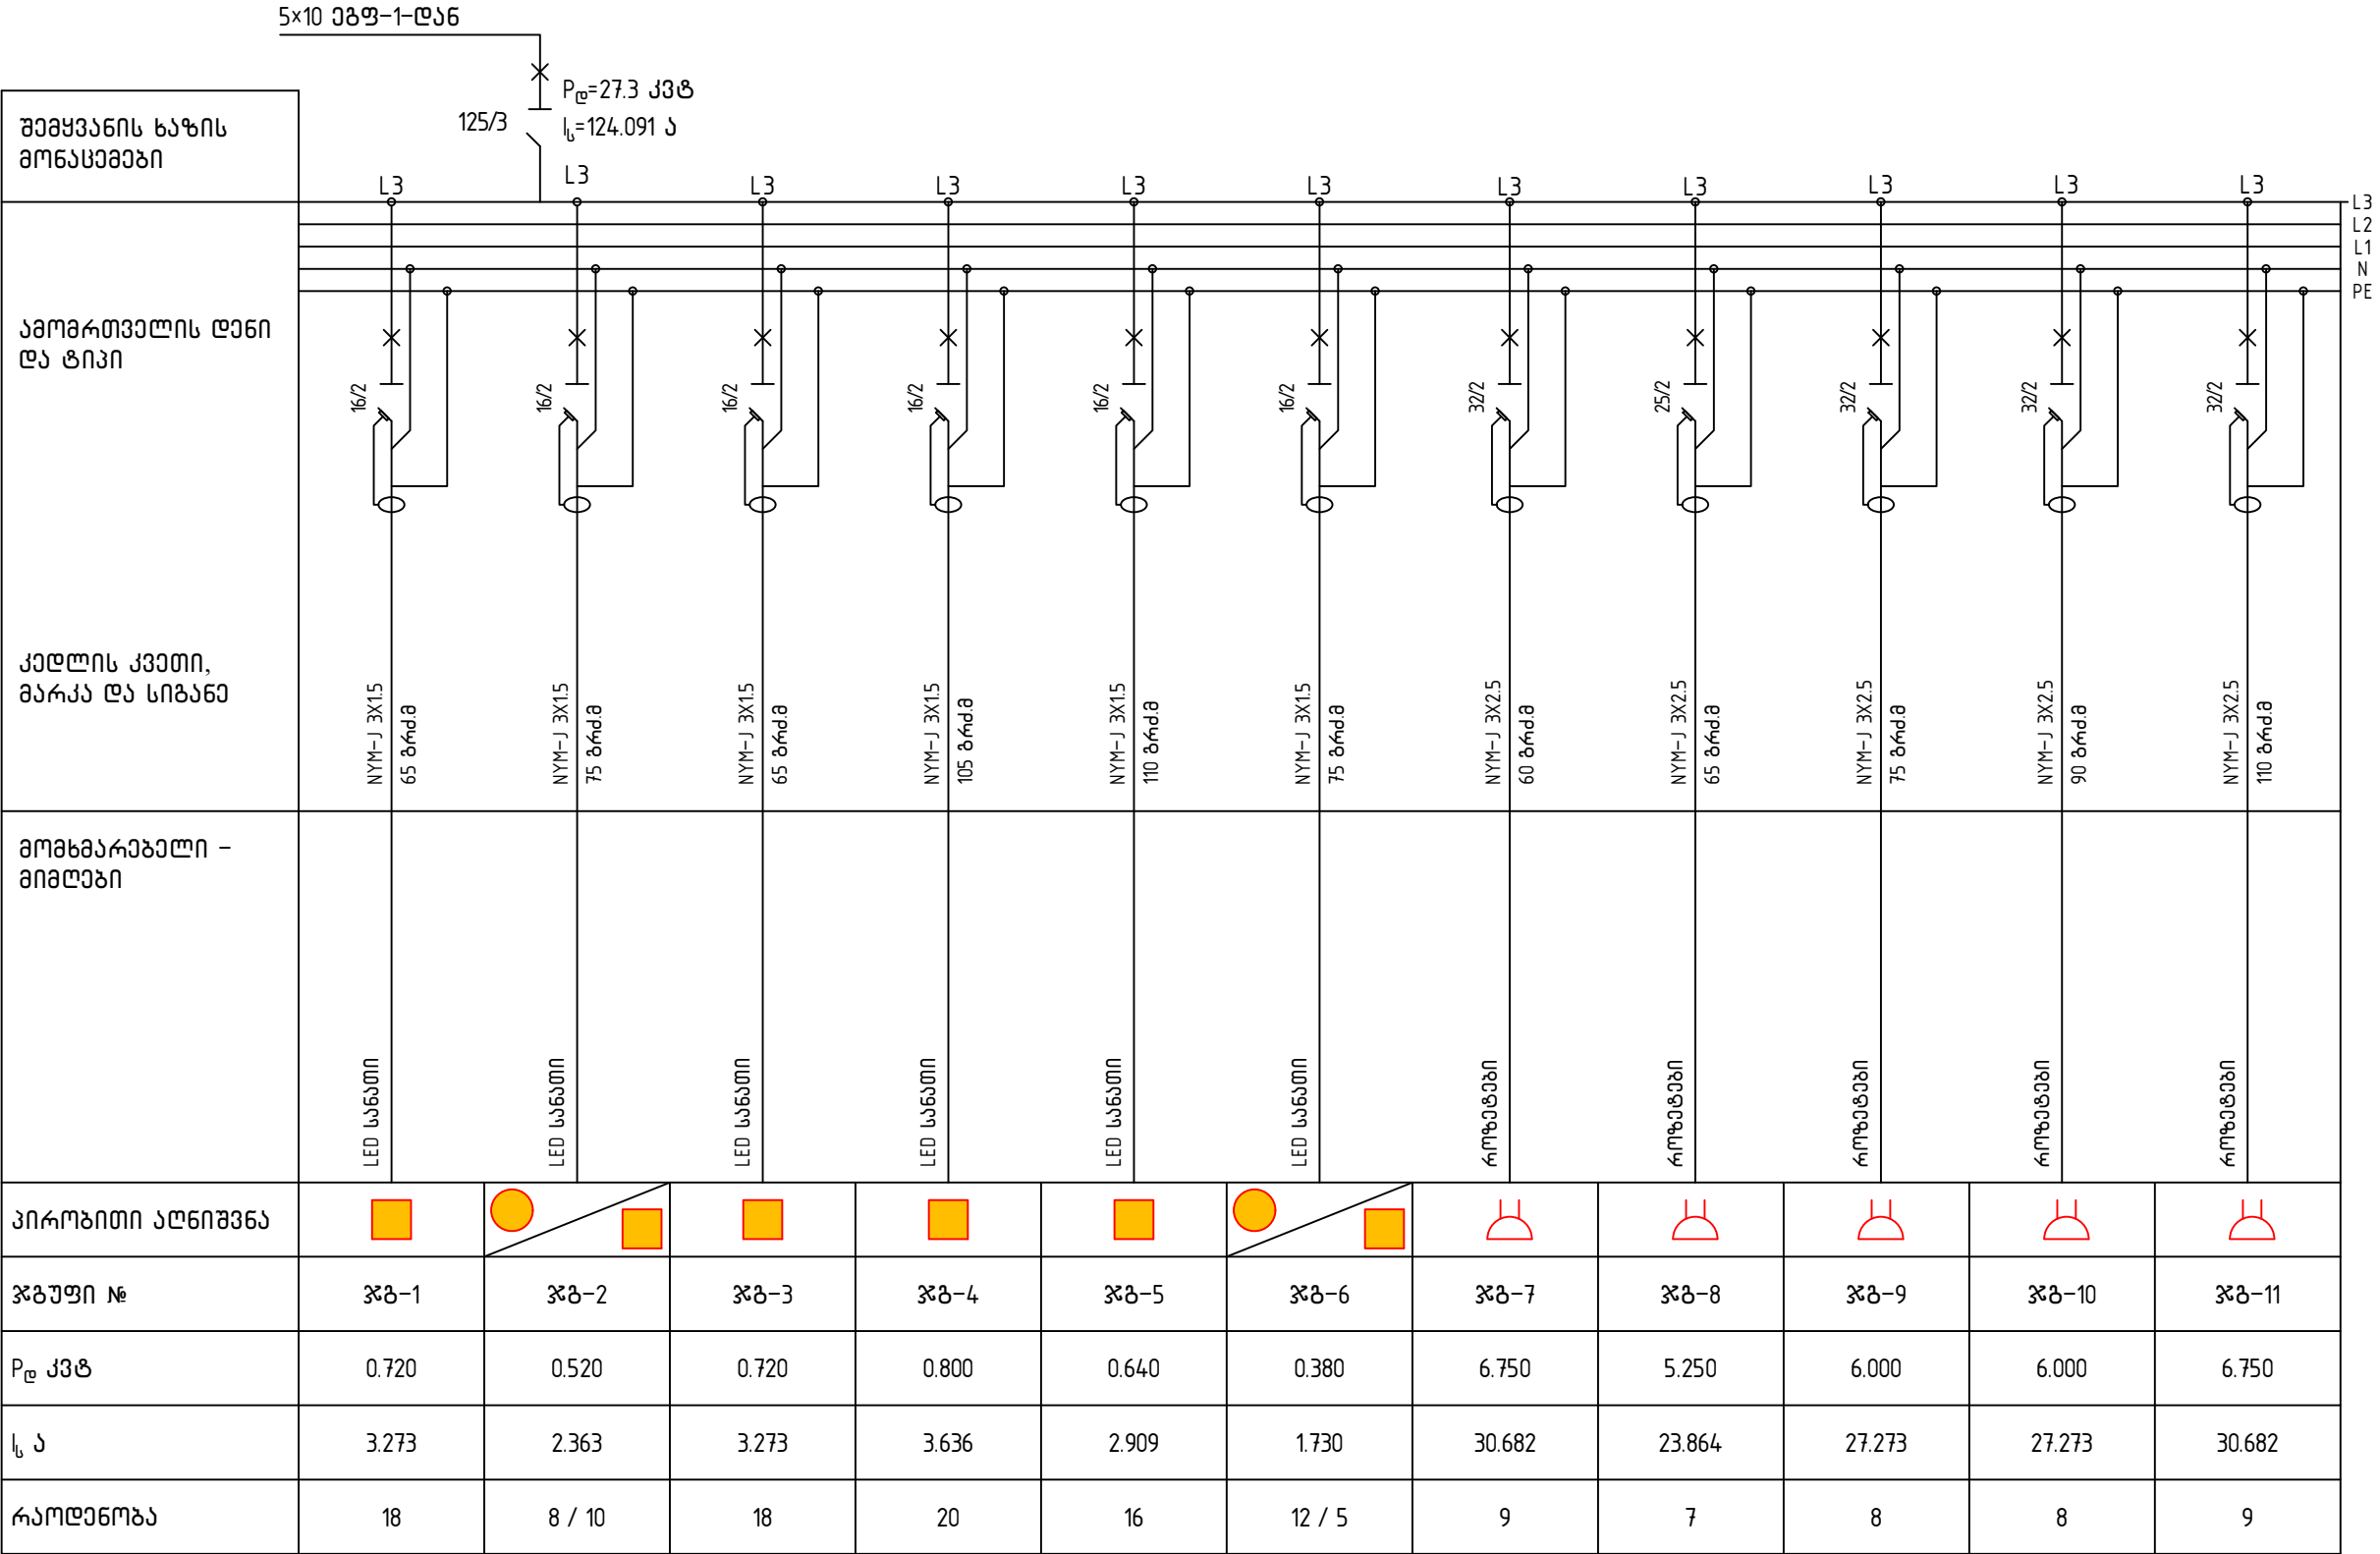

დასახელება: თელავის მუნიციპალიტეტის სოფელ კონდოლის საჯარო სკოლის შენობის ელ. გაყვანილობის პროექტი	დამკვეთი: თელავის მუნიციპალიტეტის მერია	მისამართი: თელავის მუნიციპალიტეტი სოფელი კონდოლი	შენიშვნები:	ნახაზის დასახელება: ეგვ-2 სქემა	შ.პ.ს “დ-მ“-ს	
					დირექტორი: შეასრულა:	/კ. ნადირაძე/ /ა.ღუმბაძე/
				ნახაზის სტატუსი:	მუშა დოკუმენტაცია	ფურც. № 2-011

ეგზ-1 სქემის ელექტრო მასალების სპეციფიკაცია				
№	დასახელება	ერთეული	რაოდენობა	შენიშვნა
1	ელექტრო ფარი 54 მოდულიანი რკინის, კარზე დამიწებისა და ნულის ქლებით	ცალი	1	
2	ავტომატური ამოერთველი 16/2 ა დიფერენციალური დაცვით	ცალი	8	
3	ავტომატური ამოერთველი 25/2 ა დიფერენციალური დაცვით	ცალი	3	
4	ავტომატური ამოერთველი 32/2 ა დიფერენციალური დაცვით	ცალი	4	
5	ავტომატური ამოერთველი 125/3C	ცალი	2	
5	ავტომატური ამოერთველი 400/3C	ცალი	1	
6	სპილენძის მრავალძარღვიანი კაბელი NYM-J 3X1.5 ორმაგი იზოლაციით	გრძ.მ	609	
7	სპილენძის მრავალძარღვიანი კაბელი NYM-J 3X2.5 ორმაგი იზოლაციით	გრძ.მ	483	
8	სპილენძის მრავალძარღვიანი კაბელი NYM-J 3X4 ორმაგი იზოლაციით	გრძ.მ	30	
9	სპილენძის კაბელი 5x10 ორმაგი იზოლაციით	გრძ.მ	65	
10	სპილენძის კაბელი 5x25 ორმაგი იზოლაციით	გრძ.მ	75	
11	LED სანათი სიმძლავრით 40W, განათების ფარი 3000-4000K,	ცალი	100	
12	LED სანათი სიმძლავრით 15W, განათების ფარი 3000-4000K,	ცალი	29	
13	საშტაფსალო როზატი დამიწებით	ცალი	47	
14	ერთპოლუსიანი გამორთველი	ცალი	23	
15	ორპოლუსიანი გამორთველი	ცალი	1	
16	გამანაწილებელი კოლოფი	ცალი	69	

შენიშვნა: საღებავი ალუბულია 5%-ანი მარაგით

ეგზ-2 სქემის ელექტრო მასალების სპეციფიკაცია				
№	დასახელება	ერთეული	რაოდენობა	შენიშვნა
1	ელექტრო ფარი 36 მოდულიანი რკინის, კარზე დამიწებისა და ნულის ქლებით	ცალი	1	
2	ავტომატური ამოერთველი 16/2 ა დიფერენციალური დაცვით	ცალი	6	
3	ავტომატური ამოერთველი 25/2 ა დიფერენციალური დაცვით	ცალი	2	
4	ავტომატური ამოერთველი 32/2 ა დიფერენციალური დაცვით	ცალი	3	
5	ავტომატური ამოერთველი 125/3C	ცალი	1	
6	სპილენძის მრავალძარღვიანი კაბელი NYM-J 3X1.5 ორმაგი იზოლაციით	გრძ.მ	540	
7	სპილენძის მრავალძარღვიანი კაბელი NYM-J 3X2.5 ორმაგი იზოლაციით	გრძ.მ	389	
9	სპილენძის კაბელი 5x10 ორმაგი იზოლაციით	გრძ.მ	30	
10	LED სანათი სიმძლავრით 40W, განათების ფარი 3000-4000K,	ცალი	78	
11	LED სანათი სიმძლავრით 15W, განათების ფარი 3000-4000K,	ცალი	27	
12	საშტაფსალო როზატი დამიწებით	ცალი	39	
13	ერთპოლუსიანი გამორთველი	ცალი	18	
14	გამანაწილებელი კოლოფი	ცალი	54	

შენიშვნა: საღებავი ალუბულია 5%-ანი მარაგით

დასახელება:	დამკვეთი:	მისამართი:	შენიშვნები:	ნახაზის დასახელება:	შ.პ.ს “დ-მ“-ს	
თელავის მუნიციპალიტეტის სოფელ კონდოლის საჯარო სკოლის შენობის ელ. გაყვანილობის პროექტი	თელავის მუნიციპალიტეტის მერია	თელავის მუნიციპალიტეტი სოფელი კონდოლი		ეგზ-1 სქემის და ეგზ-2 სქემის ელექტრო მასალების სპეციფიკაცია	დირექტორი:	/კ. ნადირაძე/
					შეასრულა:	/ა.დუმბაძე/
					მასშტაბი 1:100	ფორმატი A3
				ნახაზის სტატუსი:	მუშა დოკუმენტაცია	ფურც № 2-012

ეგზ-3 სქემის ელექტრო მასალების სპეციფიკაცია				
№	დასახელება	ერთეული	რაოდენობა	შენიშვნა
1	ელექტრო ფარი 36 მოდულიანი რკინის, კარზე დამინებისა და წლის ქლებით	ცალი	1	
2	ავტომატური ამოერთველი 16/2 ა დიფერენციალური დაცვით	ცალი	6	
3	ავტომატური ამოერთველი 25/2 ა დიფერენციალური დაცვით	ცალი	1	
4	ავტომატური ამოერთველი 32/2 ა დიფერენციალური დაცვით	ცალი	4	
5	ავტომატური ამოერთველი 125/3C	ცალი	1	
6	სპილენძის მრავალძარღვიანი კაბელი NYM-J 3X1.5 ორმაგი იზოლაციით	ბრძ.მ	520	
7	სპილენძის მრავალძარღვიანი კაბელი NYM-J 3X2.5 ორმაგი იზოლაციით	ბრძ.მ	420	
9	სპილენძის კაბელი 5x10 ორმაგი იზოლაციით	ბრძ.მ	35	
10	LED სანათი სიმძლავრით 40W, განათების ფერი 3000-4000K,	ცალი	87	
11	LED სანათი სიმძლავრით 15W, განათების ფერი 3000-4000K,	ცალი	20	
12	საშტაფსელო როზეტი დამინებით	ცალი	41	
13	ერთპოლუსიანი გამორთველი	ცალი	15	
14	გამანაწილებელი კოლოფი	ცალი	48	

შენიშვნა: საღებავი აღებულია 5%-ანი მარაგით

დასახელება:	დამკვეთი:	მისამართი:	შენიშვნები:	ნახაზის დასახელება:	შ.პ.ს “დ-მ“-ს	
თელავის მუნიციპალიტეტის სოფელ კონდოლის საჯარო სკოლის შენობის ელ. გაყვანილობის პროექტი	თელავის მუნიციპალიტეტის მერია	თელავის მუნიციპალიტეტი სოფელი კონდოლი		ეგზ-3 სქემის ელექტრო მასალების სპეციფიკაცია	დირექტორი:	/კ. ნადირაძე/
					შეასრულა:	/ა.დუმბაძე/
				მასშტაბი 1:16		ფორმატი A3
				ნახაზის სტატუსი:	მუშა დოკუმენტაცია	ფურცელი № 2-013