


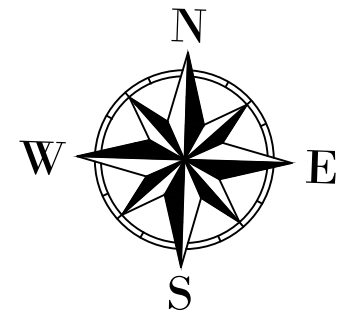

საპროექტო ქვედა საყრდენი
კედელი $L=17.0$ მ $h=0.75-2.70$ მ

ბეტონის
საფარის ალბენა 64 მ²

საპროექტო ლითონის
მილი $L=8.0$ მ $d=0.50$ მ

საპროექტო ლითონის
მილი $L=5.0$ მ $d=0.50$ მ

X-254883.0330
Y-4615344.4786


X-254887.2270
Y-4615341.8176

X-254892.6726
Y-4615339.5119

X-254898.5649
Y-4615338.7103

შ.პ.ს. "ერექტი"			2021	
ქელის მუნიციპალიტეტი. სოფ. ახო - ანგორ გოლქაძის სახლთან				
გ ე ბ მ ა		დირექტორი		ზნაღირაძე
	ფურც.№1			




შ ა ნ ა ლ ი

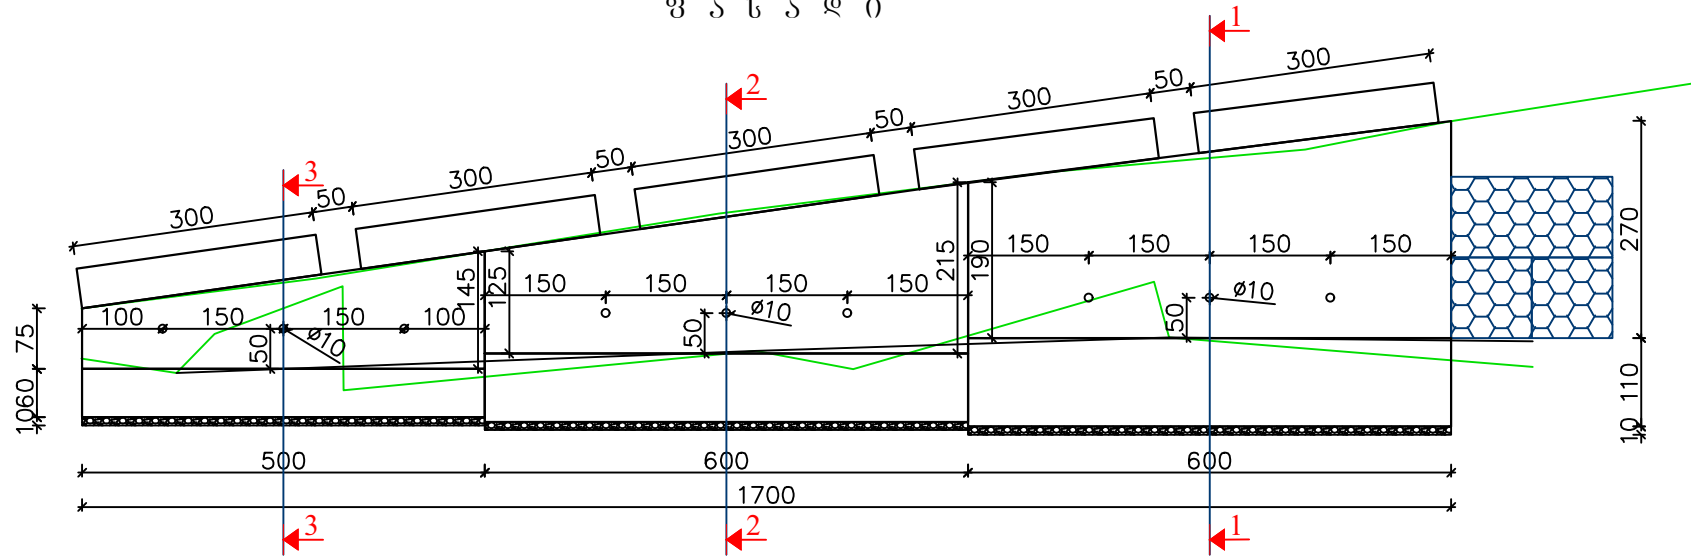

შ რ ი ლ ი 3-3

შ რ ი ლ ი 2-2

შ რ ი ლ ი 1-1

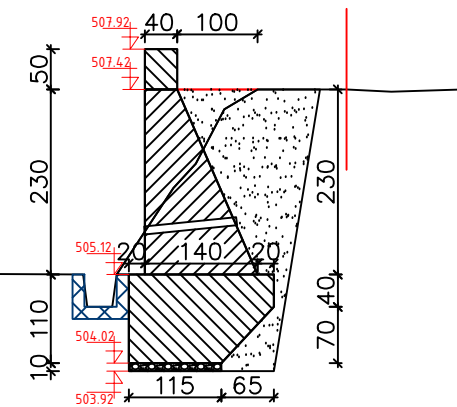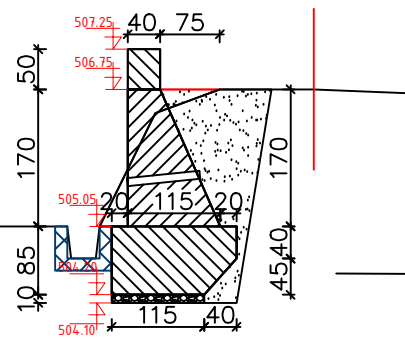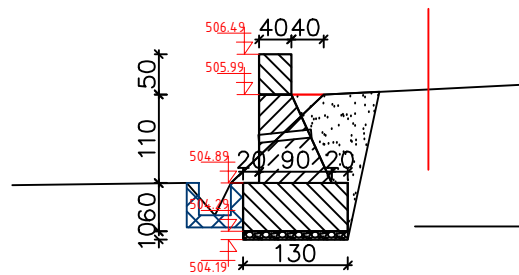

გეგმის მოცულობა

ტანგი: 23.9 მ³

ფუნდამენტი: 21.79 მ³

შ.პ.ს. "პროექტი"			2021	
ქედის მუნიციპალიტეტი. სოფ. ახო - ანზორ გოლჭაძის სახლთან				
ქვედა საყრდენი კედელი		დირექტორი		ბნადირაძე
	ფურც.№2			