


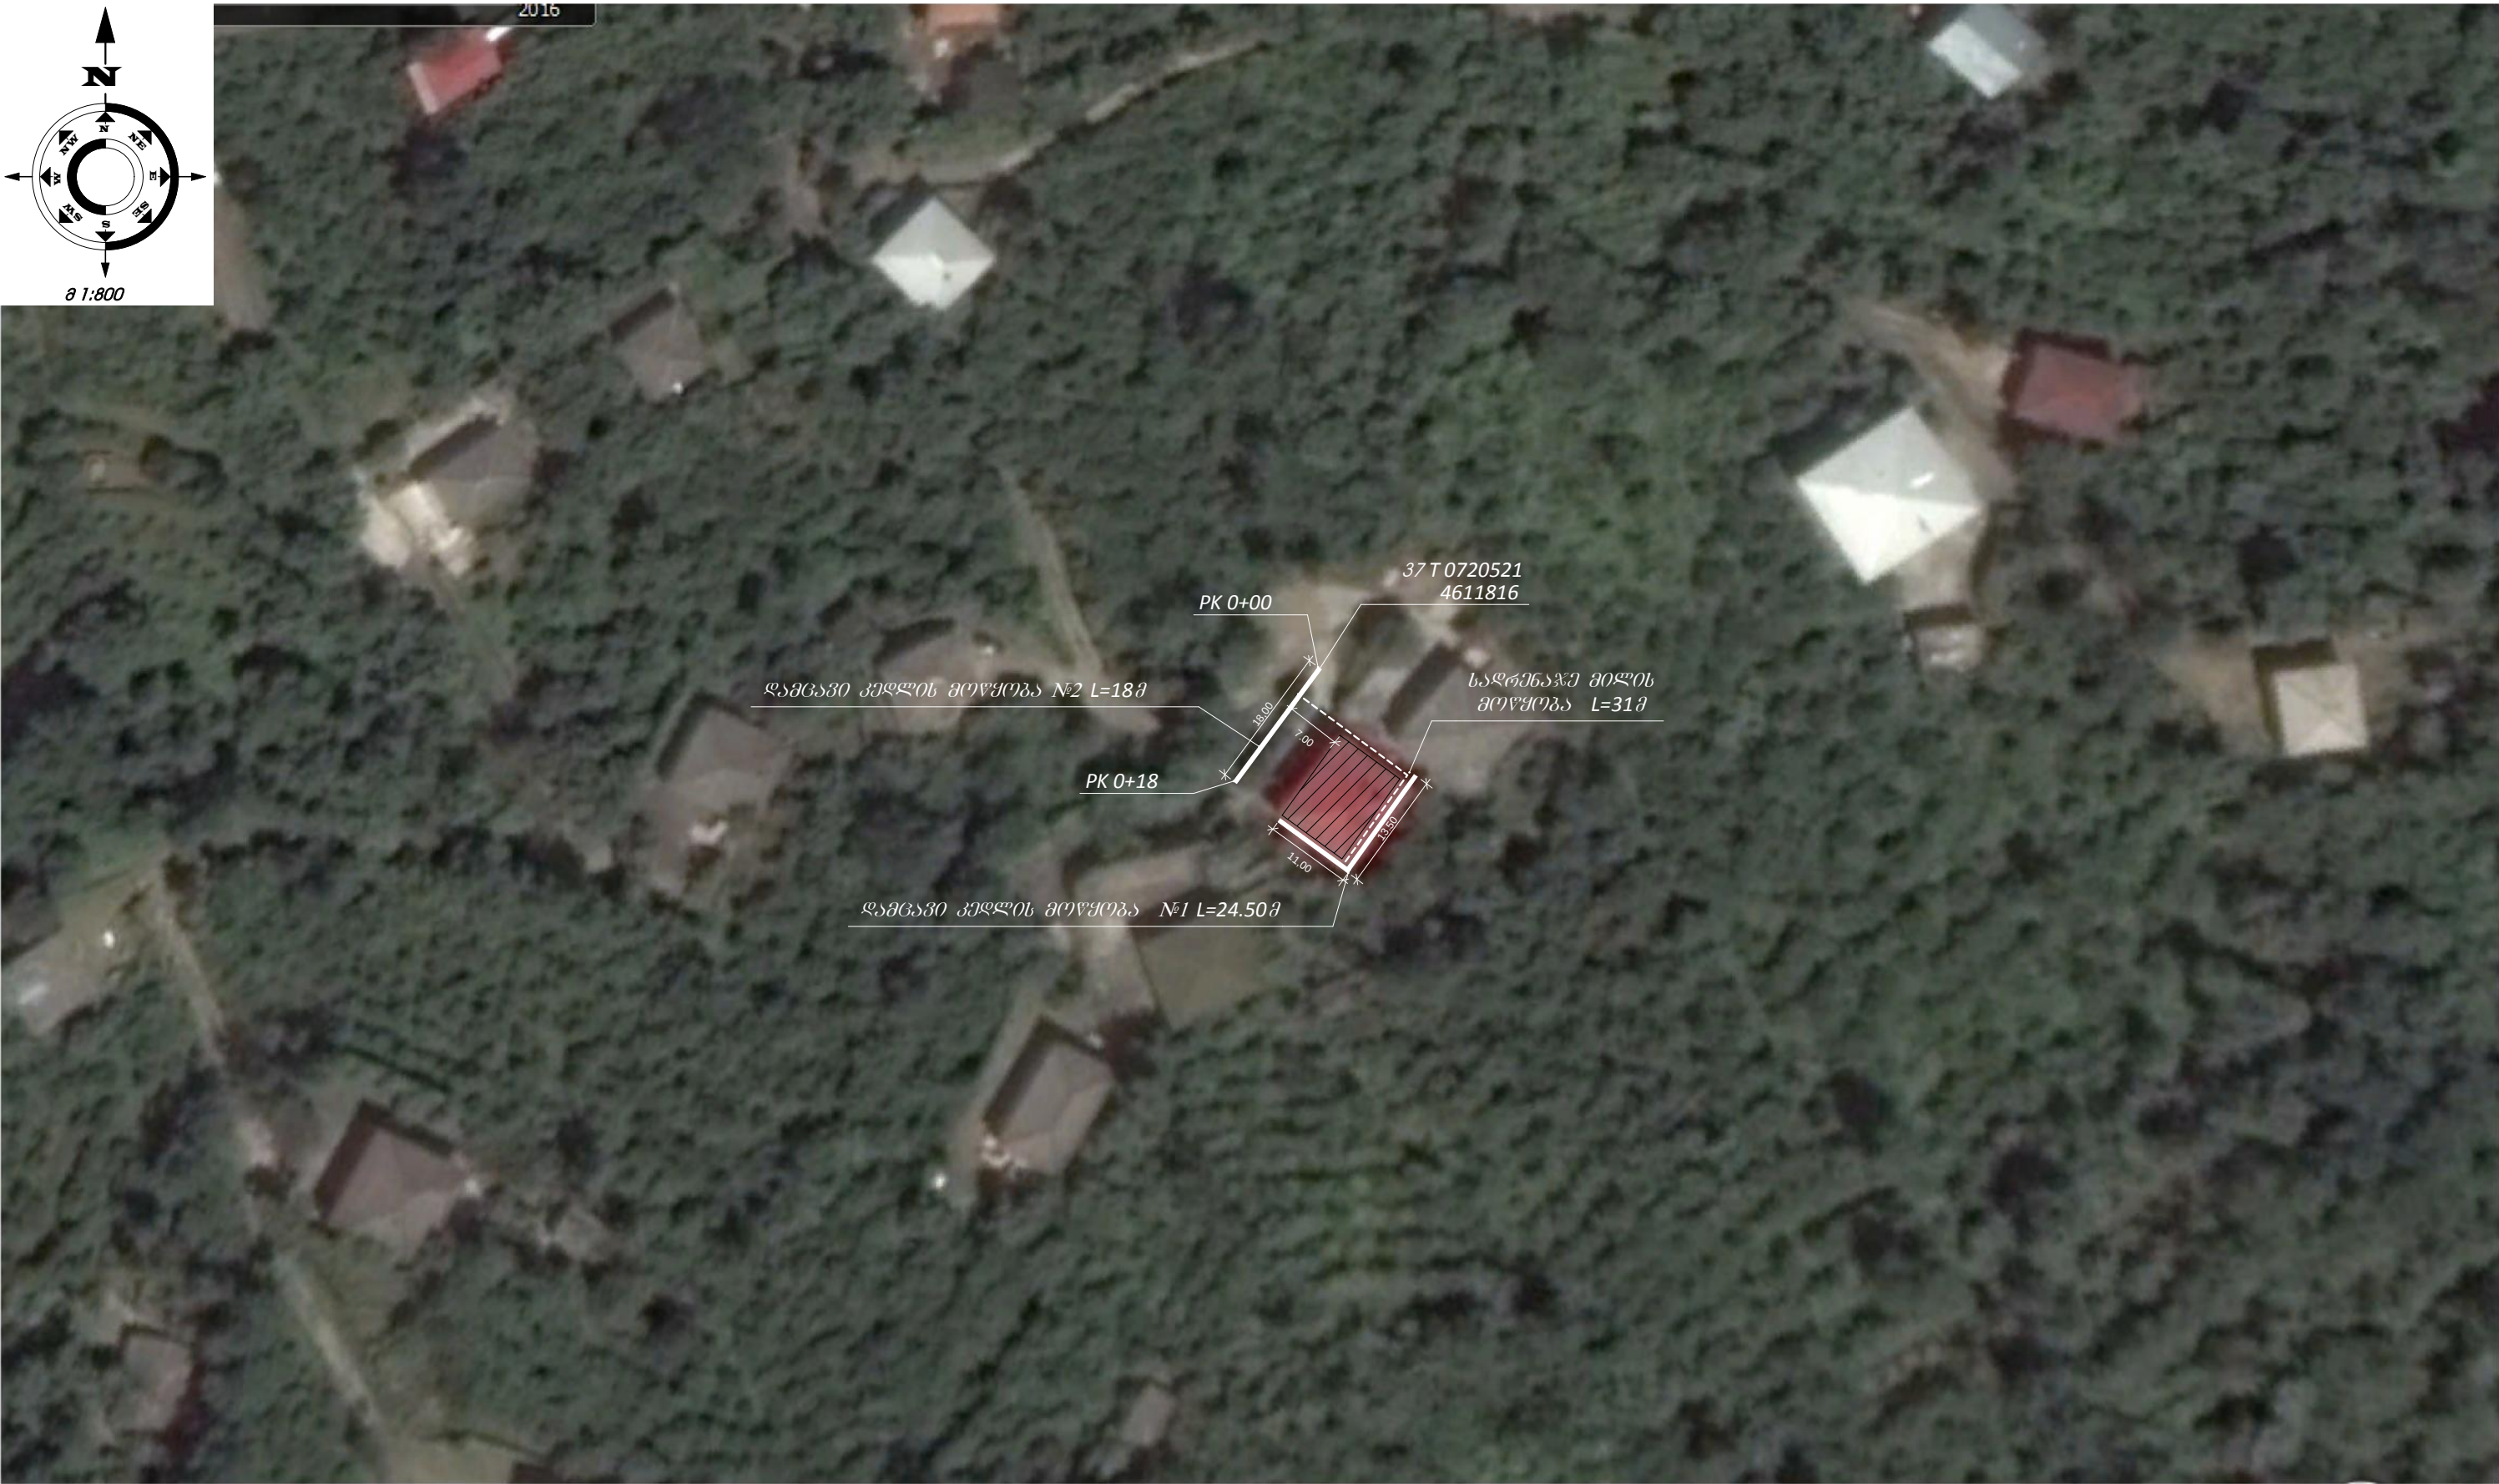


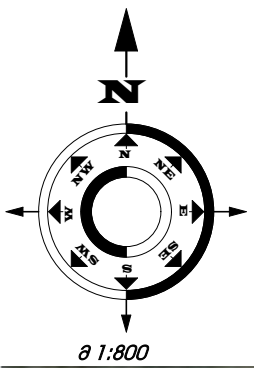


მთ. არქიტექტ.	ა. გადელია		ობიექტის მდებარეობა: ქ. ბათუმი			დამკვეთი: ბათუმის მერია
მთ. ინჟინერი	ლ. კვიკვიძია		სტადია	მ.პ		პროექტირება: შ.პ.ს. „სოპი-2005“ ს/კ 244685131 ქ. სოპი, ბერიას ქ. №7
დირექტორი	ს. დოლბაია		თარიღი	ფურცლის №	სულ რაოდ.	

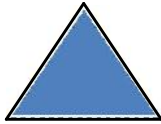


ღამცავი კედლის მოწყობა
არსებული სიტუაცია
სძვმატური ნახაზი

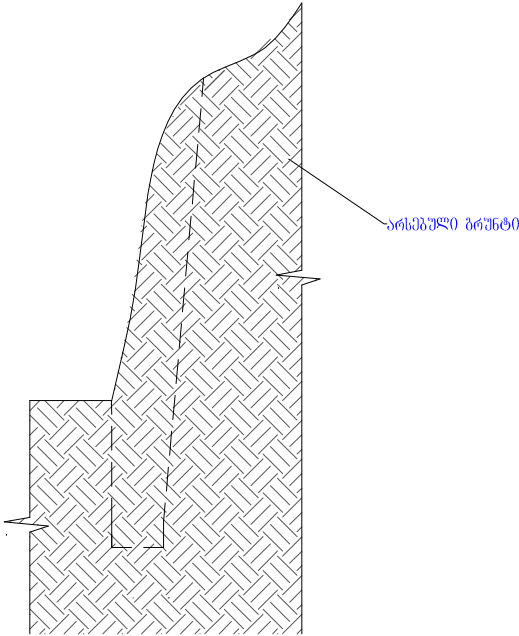



ღამცავი კედლის მოსაწყობად ტრანშეის
გაითხრის სძვმატური ნახაზი

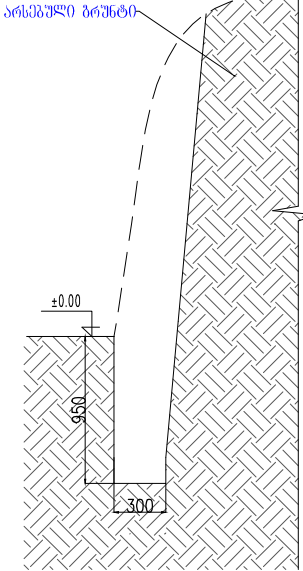

ღამცავი კედლის მოწყობის
სძვმატური ნახაზი

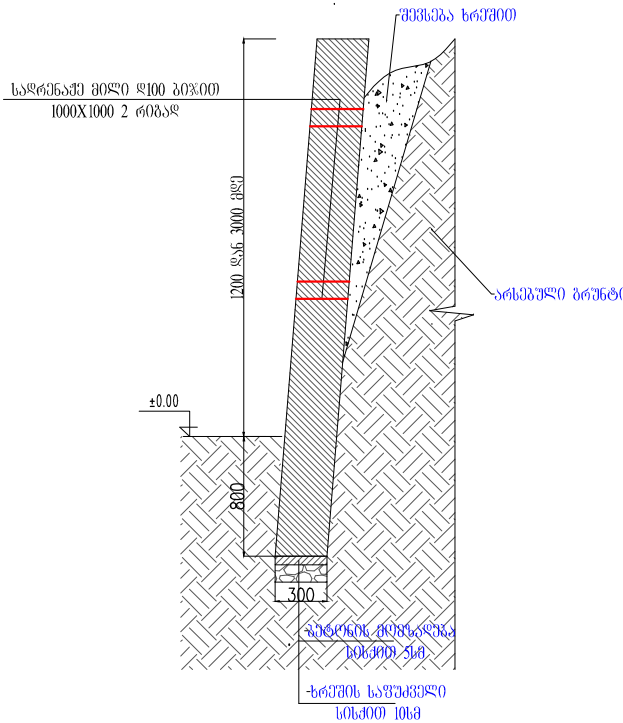

ღამცავი კედლის არმირების
სძვმატური ნახაზი

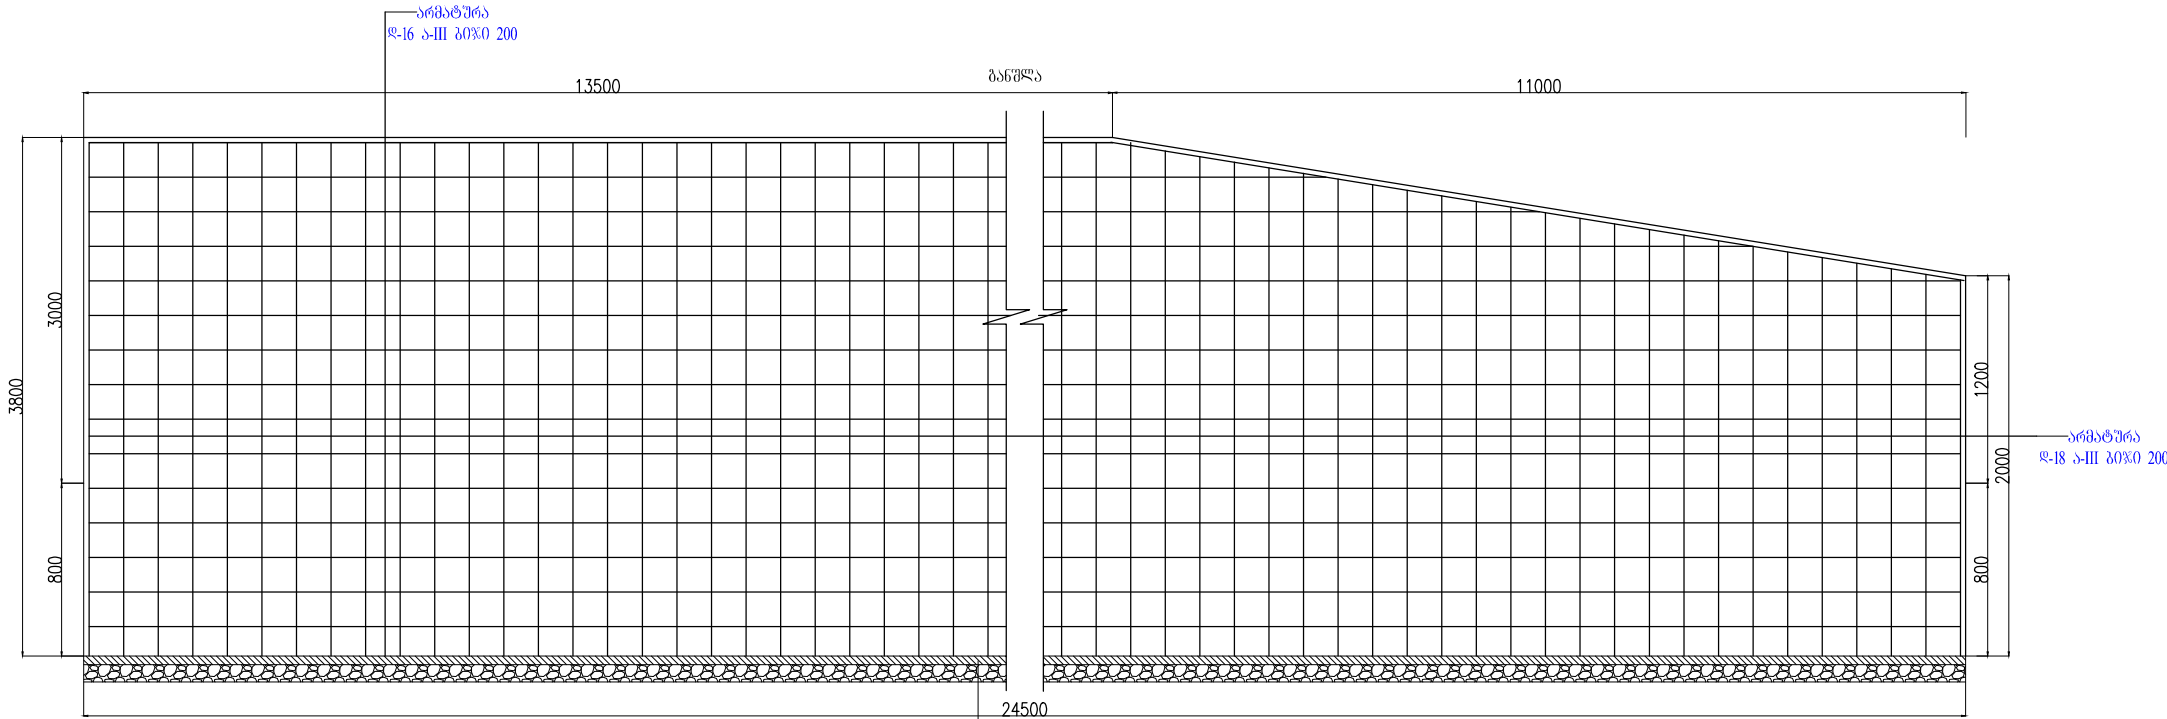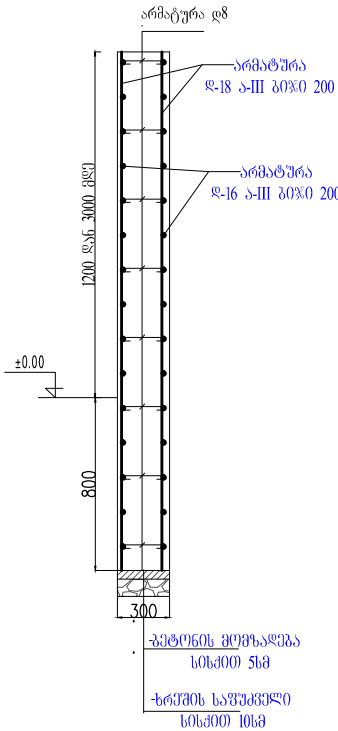

ღამცავი კედლის მოწყობის ჯამური სიგრძე 2450 მ.
ვერტიკალური არმატურა დ18 ა-III ბანაშის გიჟი 200 მმ.
ჰორიზონტალური არმატურა დ16 ა-III ბანაშის გიჟი 200მმ. შემკრავ ელემენტებზე გამოყენებულია არმატურა დ8 ა-III გიჟი 400X400 მმ. არმატურების ბაზაზეა განთავსებული 35X35 ბაიკალისწინეგითი. პეტონის მასაა ბანაშის გიჟი 25.

კედლი №1

სპეციფიკაცია

პირობითი აღნიშვნები

ობიექტის დასახელება

დოკუმენტი №34

ობიექტის დასახელება
დ. ბათუმი

დამკვეთი:
დ. ბათუმის მერი

პროექტირება:
შ.პ.ს. „სოფი 2005“
ს/პ 244685131
დ. სოფი, გეგმის დ. №7



არქიტექტორი	ა. გადელია	
მეტეინჟინერი	ლ. კვიკვირა	
დირექტორი	ს. დოღბაია	

სტადია	მ. პ.	
თარიღი	ფურცელი	ფურცელი
ფორმატი A 3		

