


ოფისის რეაბილიტაციის გეგმა მ.1:100

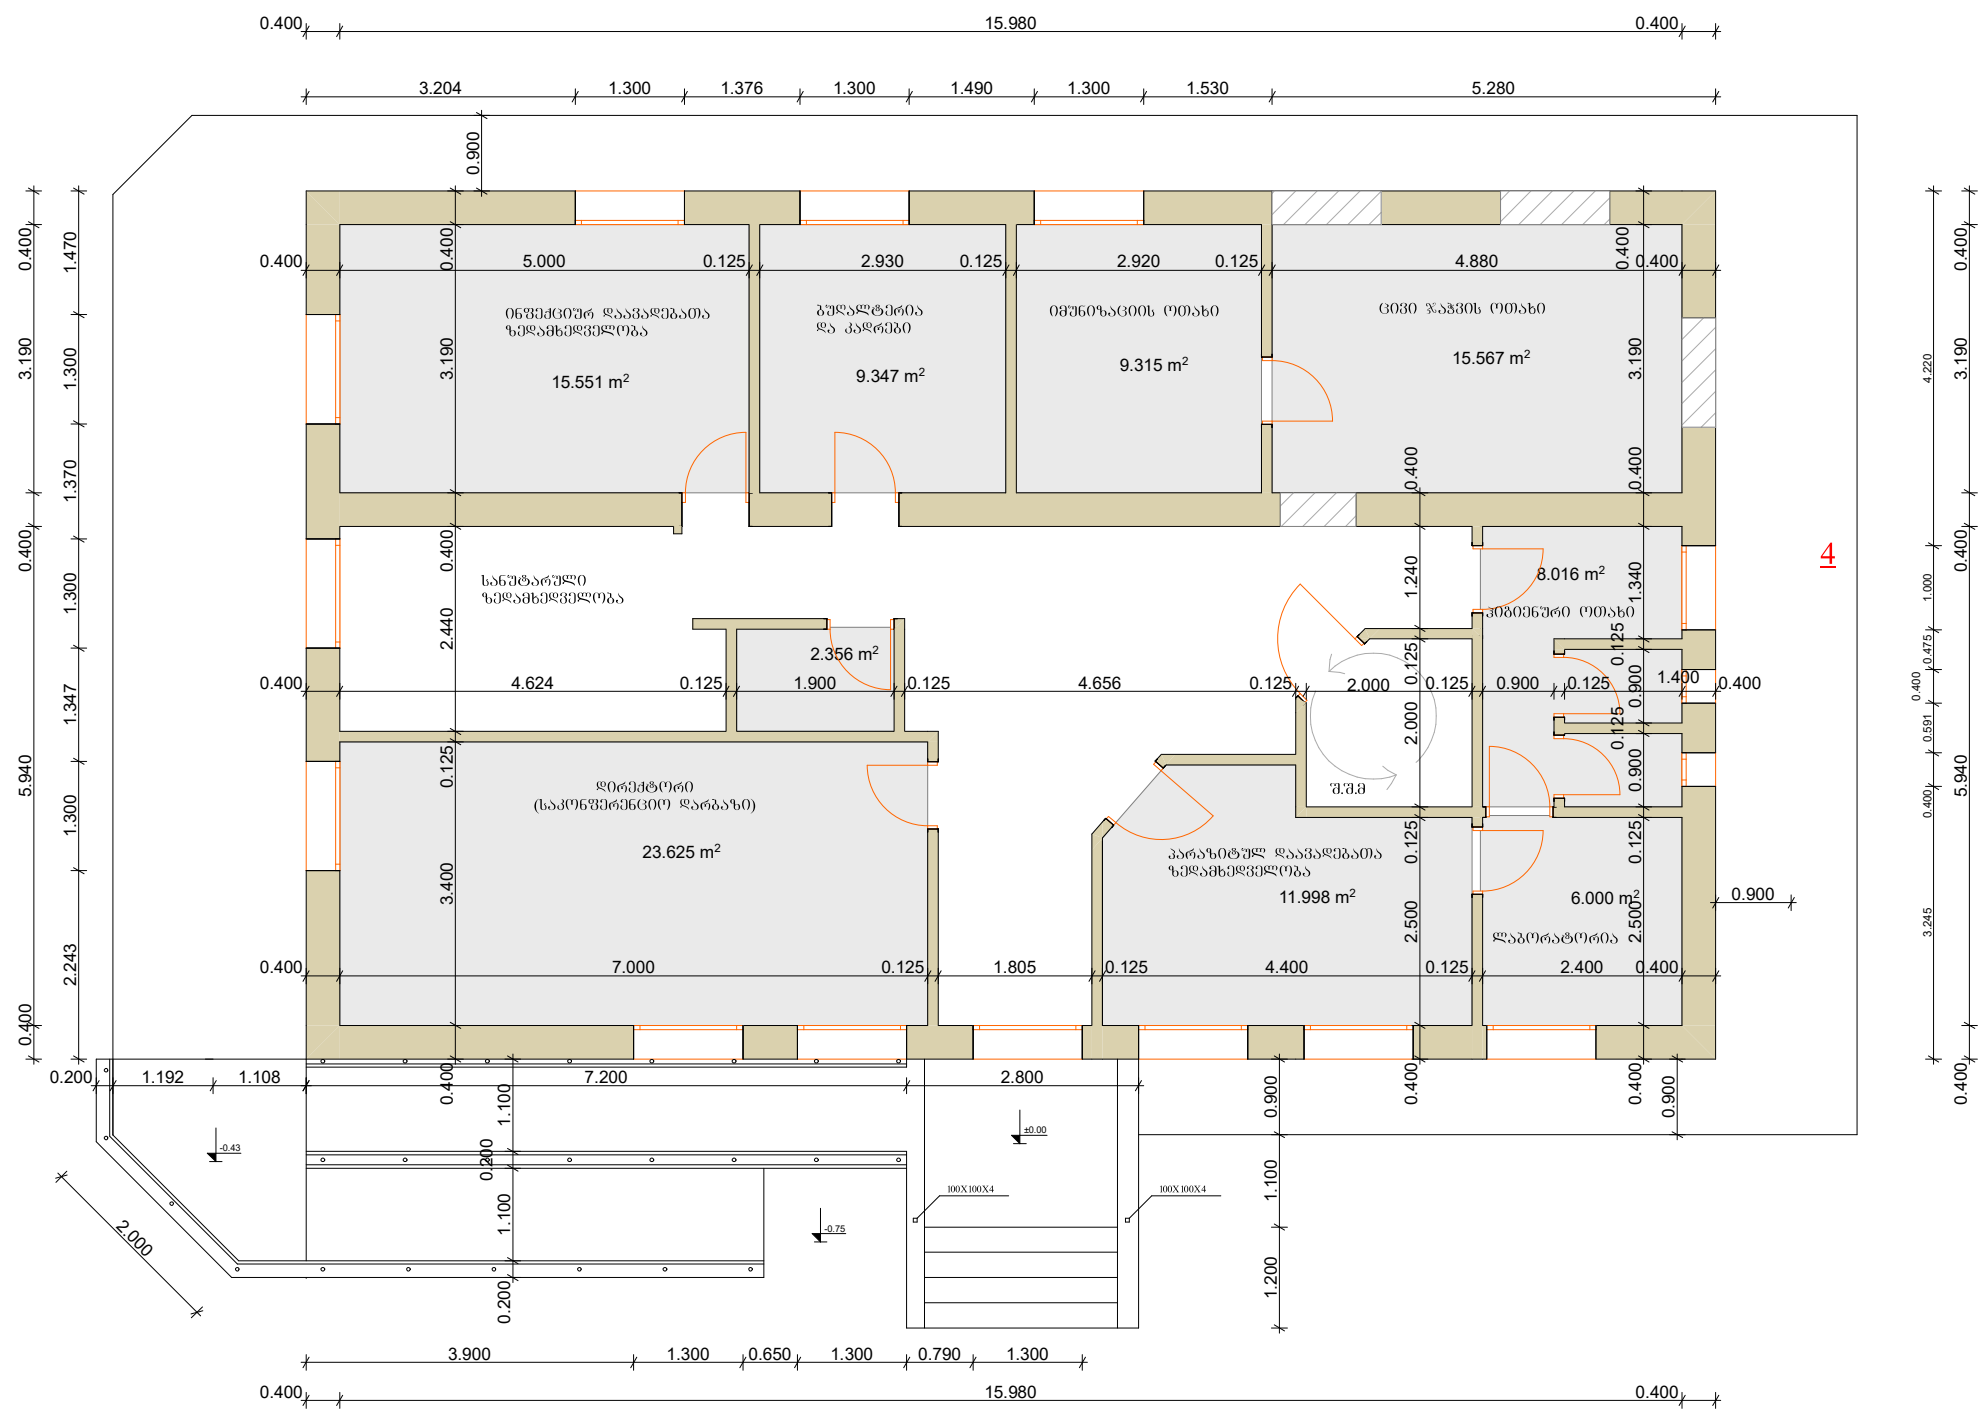

|                                 |                            |               |         |
|---------------------------------|----------------------------|---------------|---------|
| ბალდათის<br>მუნიციპალიტეტი      | ინდ. მხარე "ლარი ვარაძე"   |               | დავ.    |
|                                 | ოფისის რეაბილიტაციის გეგმა |               | ფ-ა-2   |
| ხელშეკრულება<br>12.08.2019 №224 | დირექტორი                  | ლ.ვარაძე      | მ-1:100 |
|                                 | დაამუშავა                  | ა. ქოჩიაშვილი | 2019 წ. |