


ნატაკების მოწყობის გეგმა მ.1:100

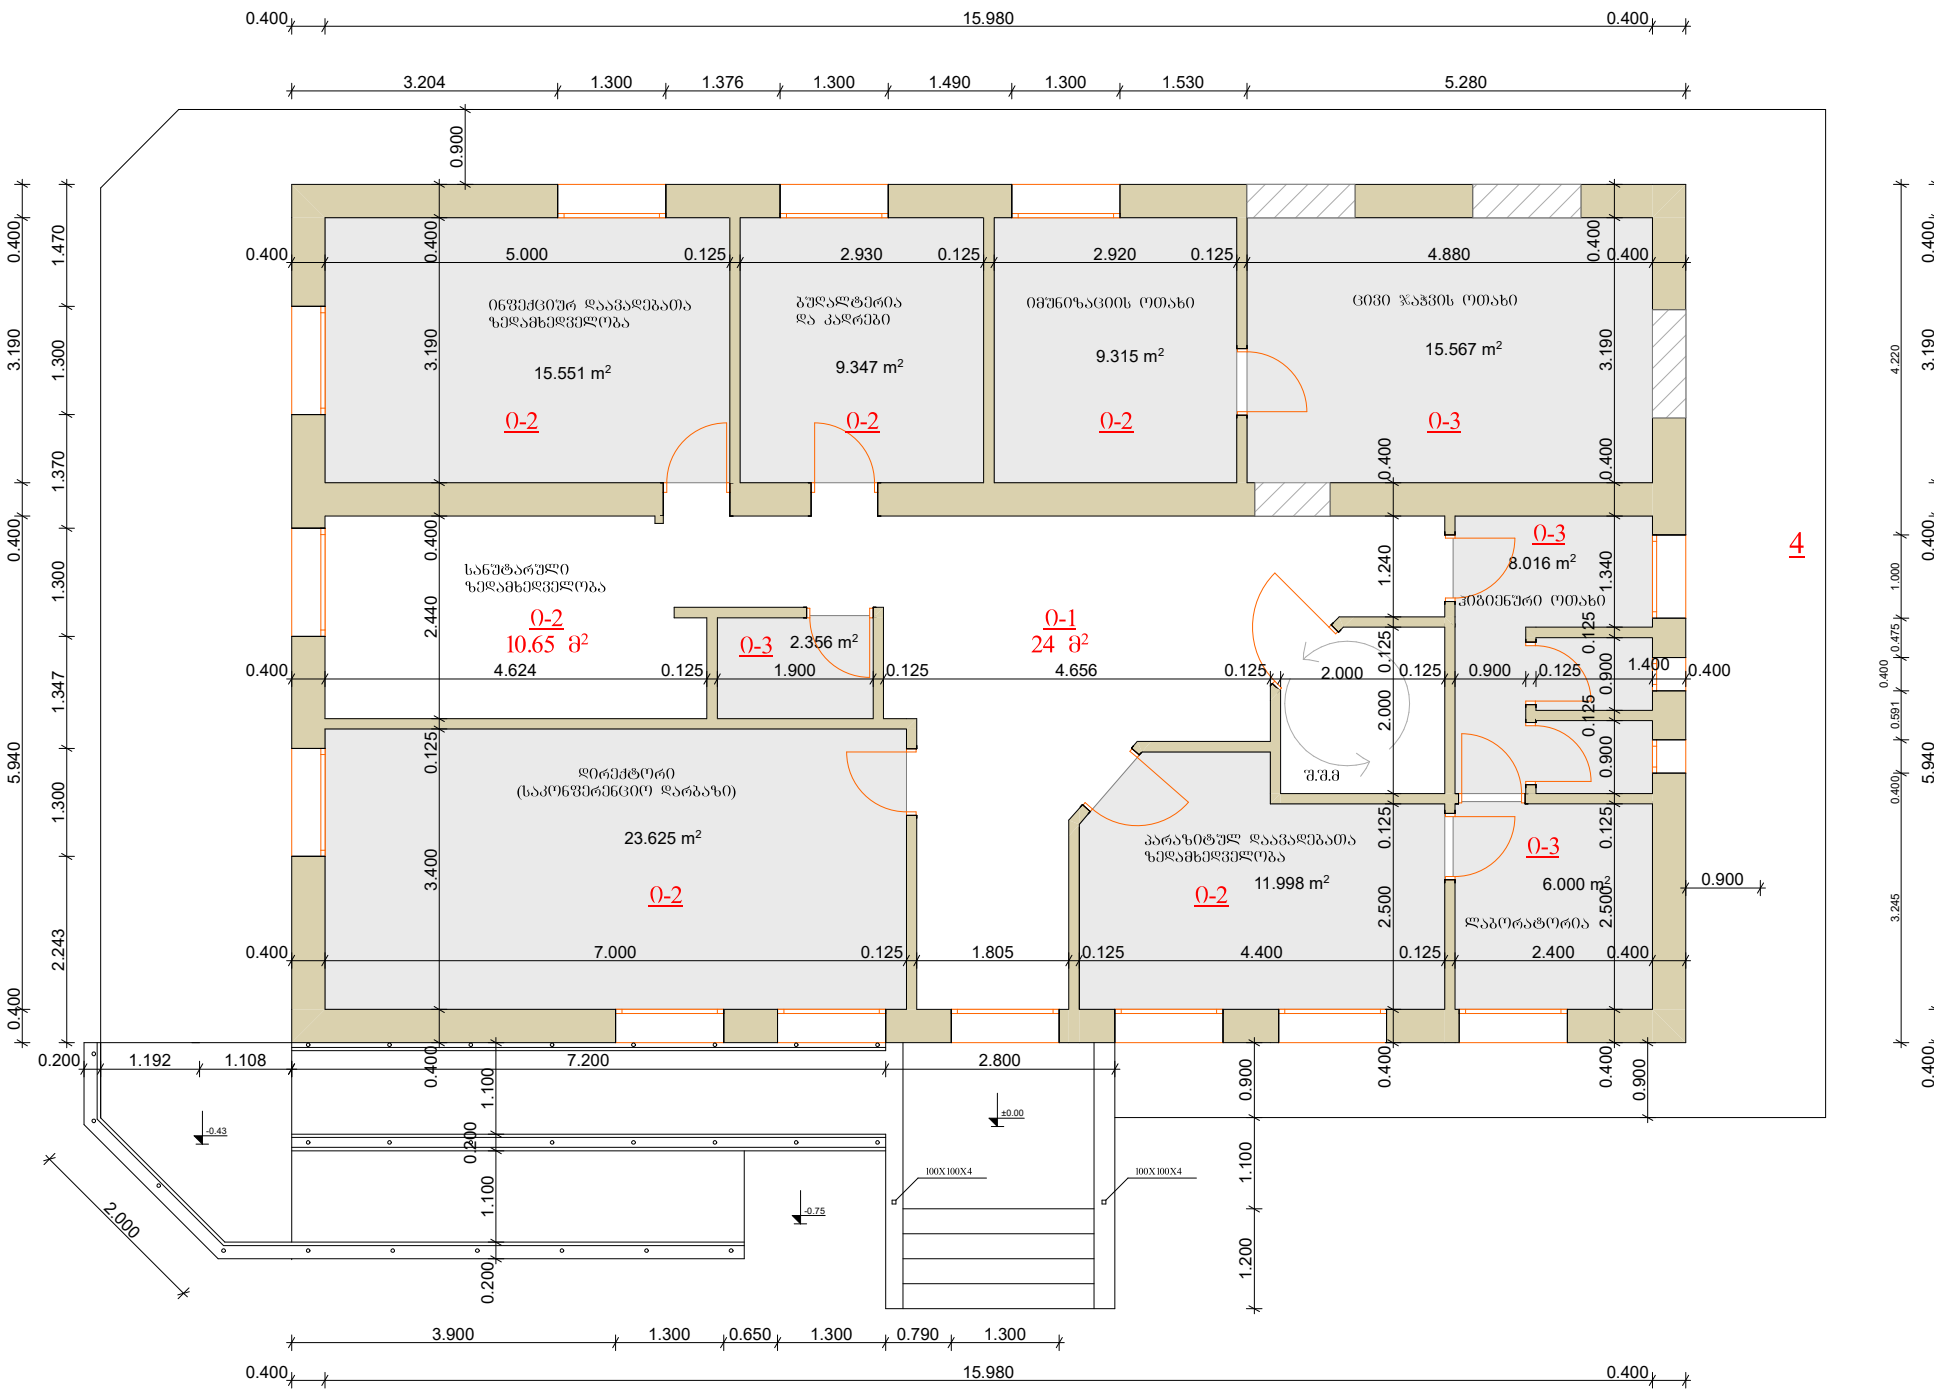

0-1 – კერამიკობრანიტი ხაოიანი ზედაპირით – 24მ²
0-2 – ლამინირებული პარკეტი ქიჩაზე – 79.8 მ²
0-3 – მეტლახის ფილა ხაოიანი ზედაპირით – 32.7მ²

გადამცემის გამომცემლობები	ინტ. მხარეზე "უარი ვერაძე"		დავ.
	ნაბაზის მოწყობის გეგმა		ფ-ა-9
ხელშეკრულება 12.08.2019 №224	დირექტორი		მ-1:100
	დაწამება	ა. ქიქიაშვილი	2019 წ