


კარ-ვანჯრების განლაგების გეგმა მ.1:100

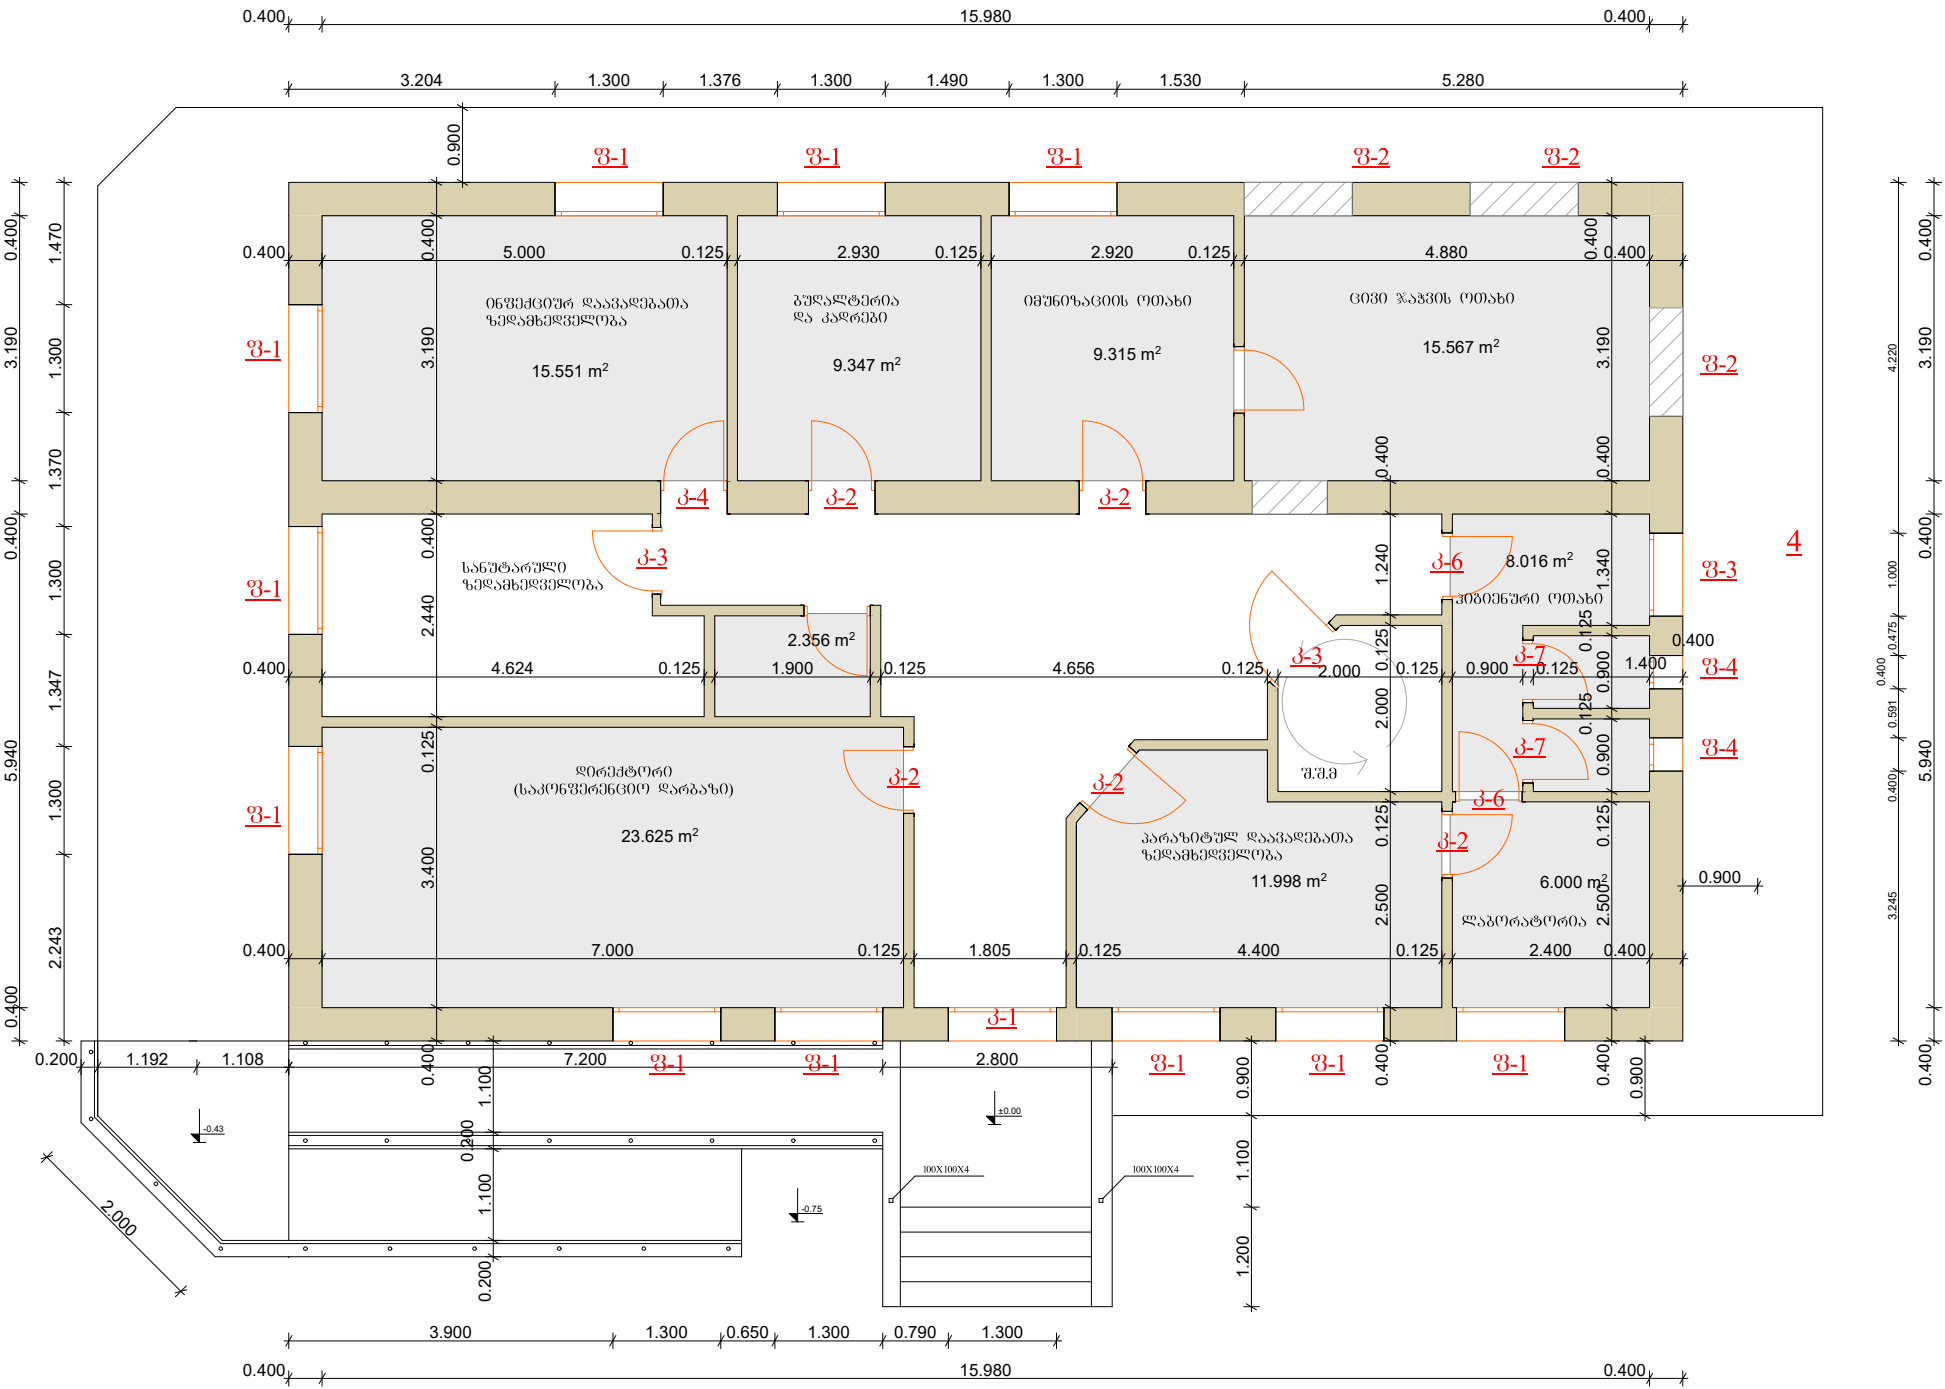

კარ-ვანჯრების და ფიტრანების სპეციფიკაცია						
დასახ.	1 კარის გეგმა					სახეობა
	განმ. მმ	სიმაღლე მმ	ფართობი მმ	საპროექტო რაოდ. ც	სულ ფართობი მ²	
კ-1	1300	2830	3.7	1	3.7	ალუმინი მინაპანტი ძალაში
კ-2	900	2200	1.98	5	9.9	მ.ფ.ფ. მრუ.
კ-3	1000	2950	2.95	2	5.9	მ.ფ.ფ. მრუ., ძალაში
კ-4	800	2950	2.36	1	2.36	მ.ფ.ფ. მრუ., ძალაში
კ-5	800	2200	1.76	1	1.76	მ.ფ.ფ. მრუ.
კ-6	900	1930	1.73	1	1.73	მ.ფ.ფ. მრუ.
კ-7	810	2950	2.39	2	4.78	მ.ვლ.სტ. მრუ. ძალაში
კ-8	700	2200	1.54	2	3.08	მ.ვლ.სტ. მრუ.
კ-9	900	2200	1.98	1	1.98	მ.ვლ.სტ. მრუ.
ვ-1	1300	1900	2.47	7	17.3	მ.ვლ.სტ. მინაპანტი მრუ.
ვ-2	1300	700	0.9	3	2.7	მ.ვლ.სტ. მინაპანტი
ვ-3	1000	700	0.7	1	0.7	მ.ვლ.სტ. მინაპანტი
ვ-4	700	700	0.49	2	0.98	მ.ვლ.სტ. მინაპანტი
ვ-1	1300	2830	3.68	4	14.7	მ.ვლ.სტ. მრუ.
ვ-2	3300	1160	1.9	2	3.8	მ.ვლ.სტ. მრუ.
ვ-3	1450	870	0.63	2	1.26	მ.ვლ.სტ. მრუ.

გალდათის გენიციულობა	ინტ. გენერაცია "ლარი პერაქა"		დასახ.	
	კარ-ვანჯრების განლაგების გეგმა		ფ-11	
ხელმოწერა	დირექტორი		ლ.პერაქა	მ-1:100
12.08.2019 №224	დასაშვას		ს. ქობიაშვილი	2019 წ