


ლითონის წინაფრის გეგმა

ლსვ-1

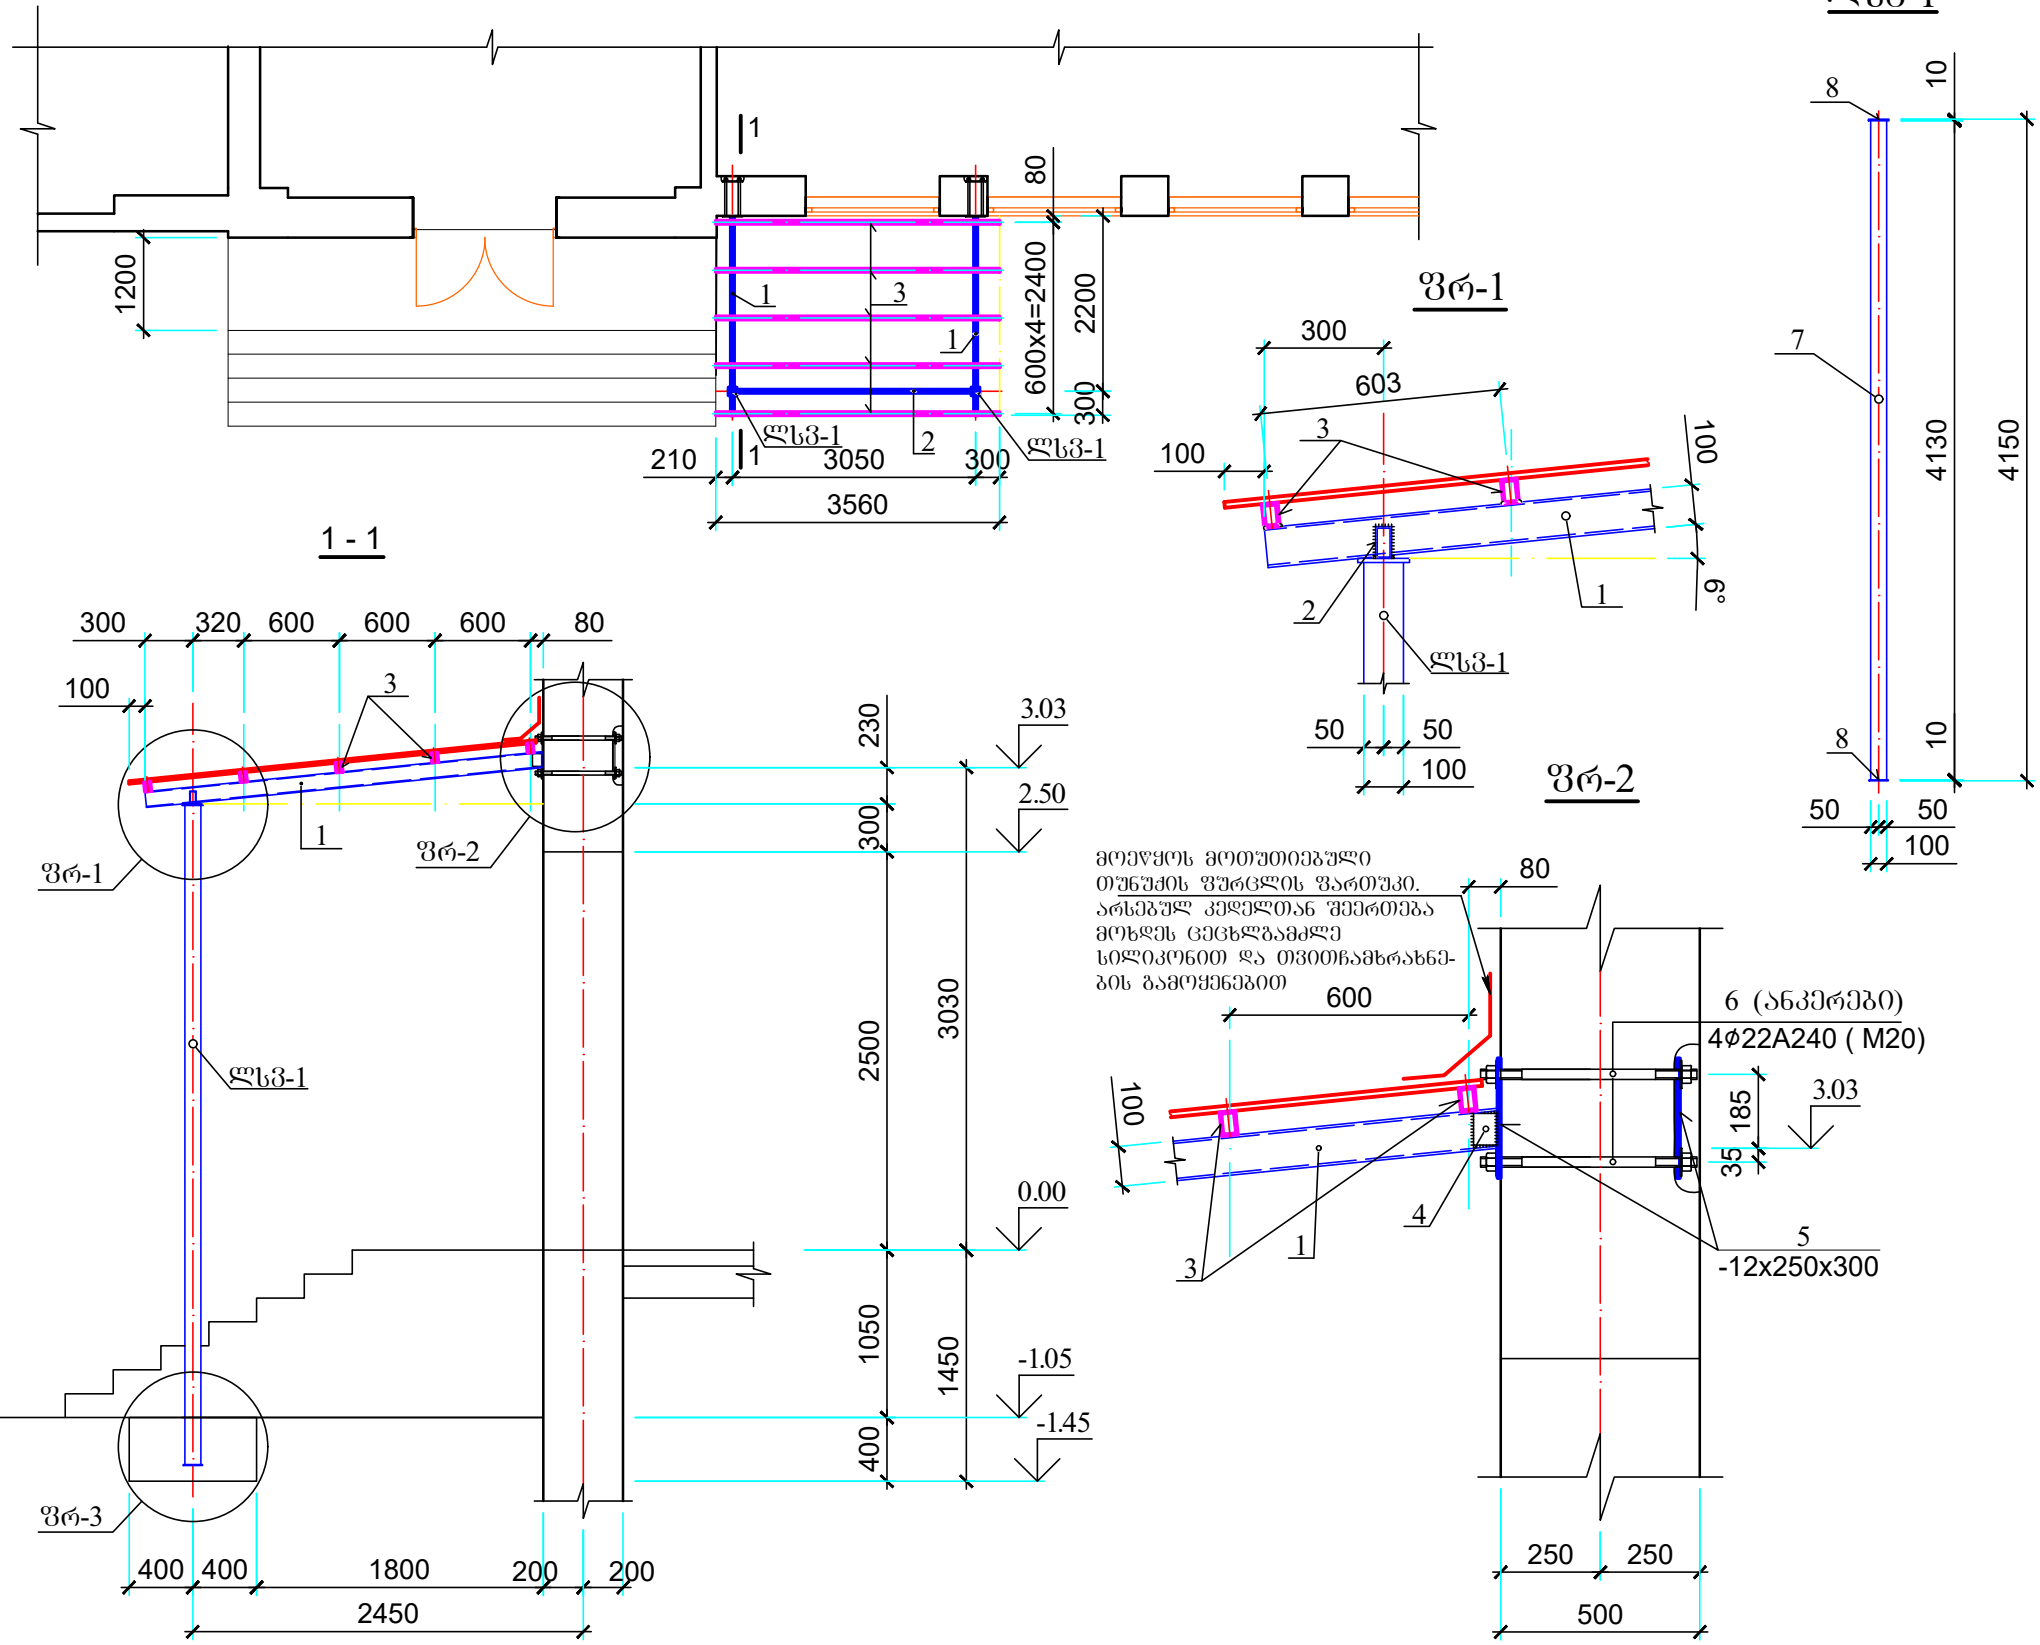

ლითონის სპეციფიკაცია ერთ კონსტრუქციაზე								
კონსტრ.	№	კვეთი	სიგრძე	რაოდ.	საბრძო	მასა კგ		
						კოე.	სულ	ჯამში
ლით. წინაფრა	1	100x50x4	2500	2	5.00	43.50	175.95	278.27
	2	80x40x3	2990	1	2.99	15.70		
	3	60x40x3	3560	5	17.80	76.54		
	4	L 50x5	80	4	0.32	1.21		
	5	-12x250	300	4	1.20	28.26		
	6	φ22A-I	450	8	3.60	10.74		
	ლსვ-1	-	-	2	-	51.16	102.32	
ლით. სპეცი	7	100x100x4	4130	1	4.13	48.90	51.16	51.16
	8	-10x120	120	2	0.24	2.26		

ქ. თბილისი №122 საჯარო სკოლა

შენიშვნა:

- ლითონის ელემენტების შეერთება განხორციელდეს ელექტრო-რკალური შეღებვით, ელექტროდით დიამეტრით 4 მმ. შეღებვის ნაკერის სიმაღლით მიწიდან 4 მმ.
- ლითონის კონსტრუქციების ზედაპირი გაიწმინდოს წარმოქმნილი ფლაქსიდან და ჭუჭყისაგან და შეიღებოს ანტიკორუზიული საღებავით (ორ ფენად).
- მოცემული ნახაზი განხილულ იქნას ფურცელ კ-2 ერთად.

სსიპ



სსიპ საგანმანათლებლო და სამეცნიერო ინფრასტრუქტურის განვითარების სააგენტო
მ. აღმაშენებლის 1. შენობა-ნაგებობა №1. II სართული
თბილისი
საქართველო
2600
ტ: (+995 32) 2 200 220; 2 200 233; www.esida.ge

ნახაზის დასახელება:

წინაფრა №5; ჭრილი 1 - 1; ფრაგმენტი ფრ-1
ლითონის წაფე ლწ-1





ნახაზის სტატუსი
მუშა დოკუმენტაცია



შეასრულა
თამაზ ძვრივიშვილი

შეამოწმა
ლავით გოსტოლანაშვილი

მასშტაბი
1:100; 1:50; 1:20

ფურც. კ-1

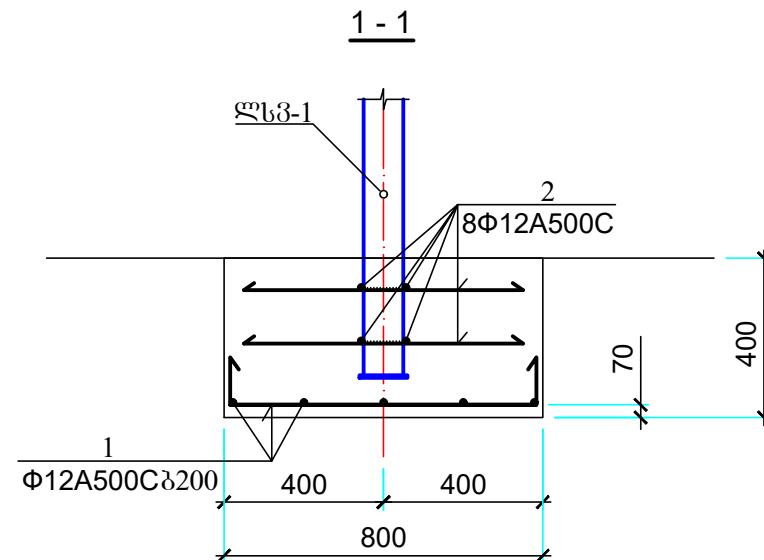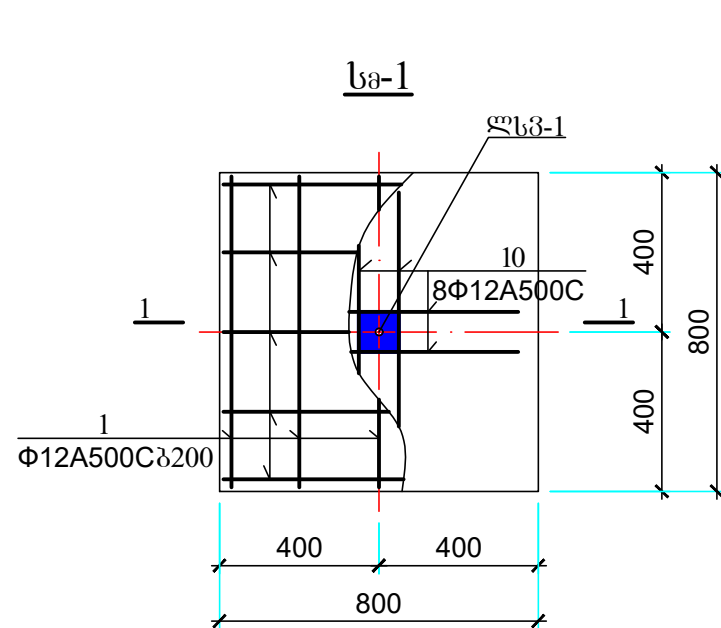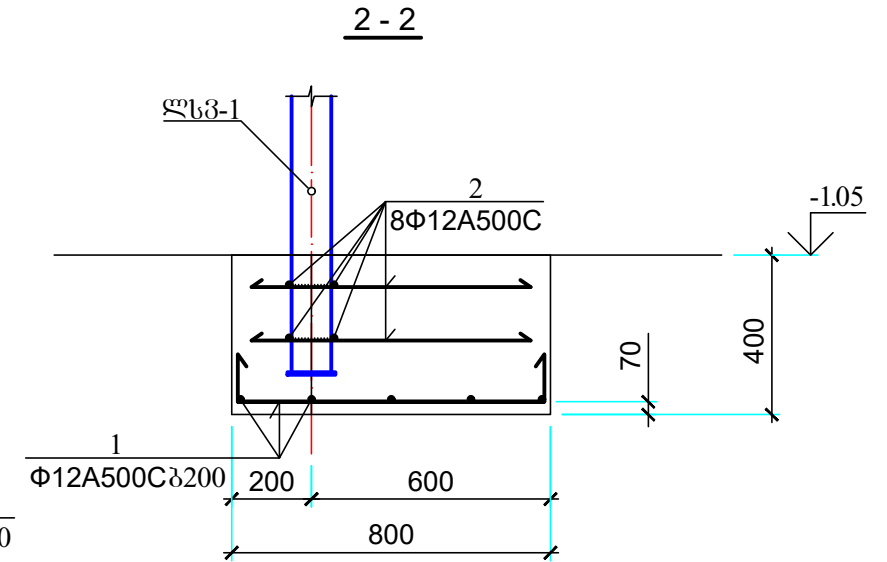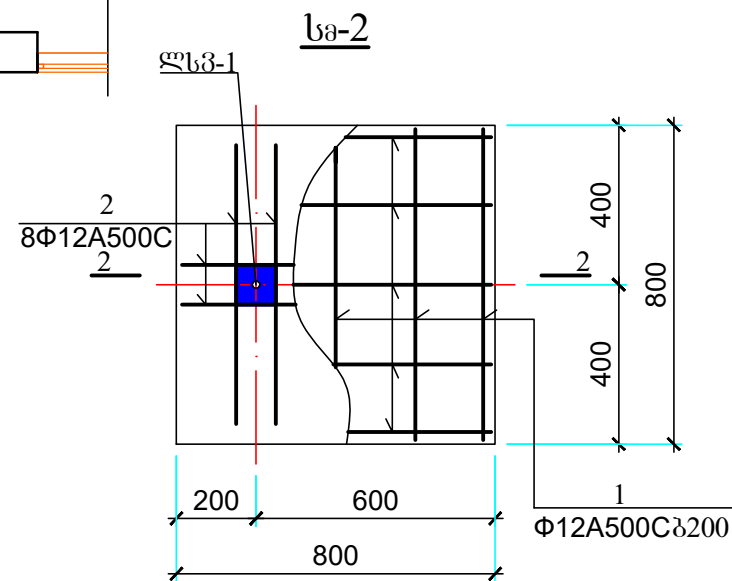

  არმატურის სპეციფიკაცია ერთ კონსტრუქციასა							არმატურის ამოკრეფა				
კონსტრ.	№	შსპიზი	ფ	სიგრძე	რაოდ.	საშრომო სიგრძე	ფ	საშრომო სიგრძე	მაზა კმ		სულ
დაახ.	პოზ.		მმ	მმ	ცალი	მ	მმ	სიგრძე მ	A500C	A240	
პონ. გაბირკველი სპ-1	1	250  250	12A-III	1240	10	12.40	12A-III	18.00	10.66	—	—
	2	 700	12A-III	700	8	5.60	ჯამში		10.66	—	10.66
							გამტოვო B 20 $V_b=0.26$ მ3				
პონ. გაბირკველი სპ-2	1	250  250	12A-III	1240	10	12.40	12A-III	18.00	10.66	—	—
	2	 700	12A-III	700	8	5.60	ჯამში		10.66	—	10.66
							გამტოვო B 20 $V_b=0.26$ მ3				

ଓପିଏ. ୩-୨