



შპს "სტოპი"

დირექტორი
ა. ტაღახაძე



არქიტექტორი
ბ. ბაბუნაძე

၃. နာမည်

კონსტრუქტორი
ნ. კვეჟერელი

5. 53p/yr

პირობითი აღნიშვნები

9 აპრილის ძ. №2

მისამართი- 9 აპრილის
ქ. №2

მასშტაბი	ფურცელი	ფურცლები
----------	---------	----------

1

60

9 აპრილის ძ. N^o2

არსებული სიტუაციის ფოტოგრაფიკური დოკუმენტაცია



შპს "არიში"

დირექტორი
ა. ტალახაძე

არქიტექტორი
ბ. გაბუნაძე
გ. ზაქარაძე


კონსტრუქტორი
ნ. კვეხიშვილი
ნ. კვეხიშვილი

პროექტი ავტორები

9 აპრილის ქ. №2

არსებული სიტუაციის
ფოტოგრაფიკური დოკუმენტაცია

მასშტაბი	ფურცელი	ფურცლები
	12	160

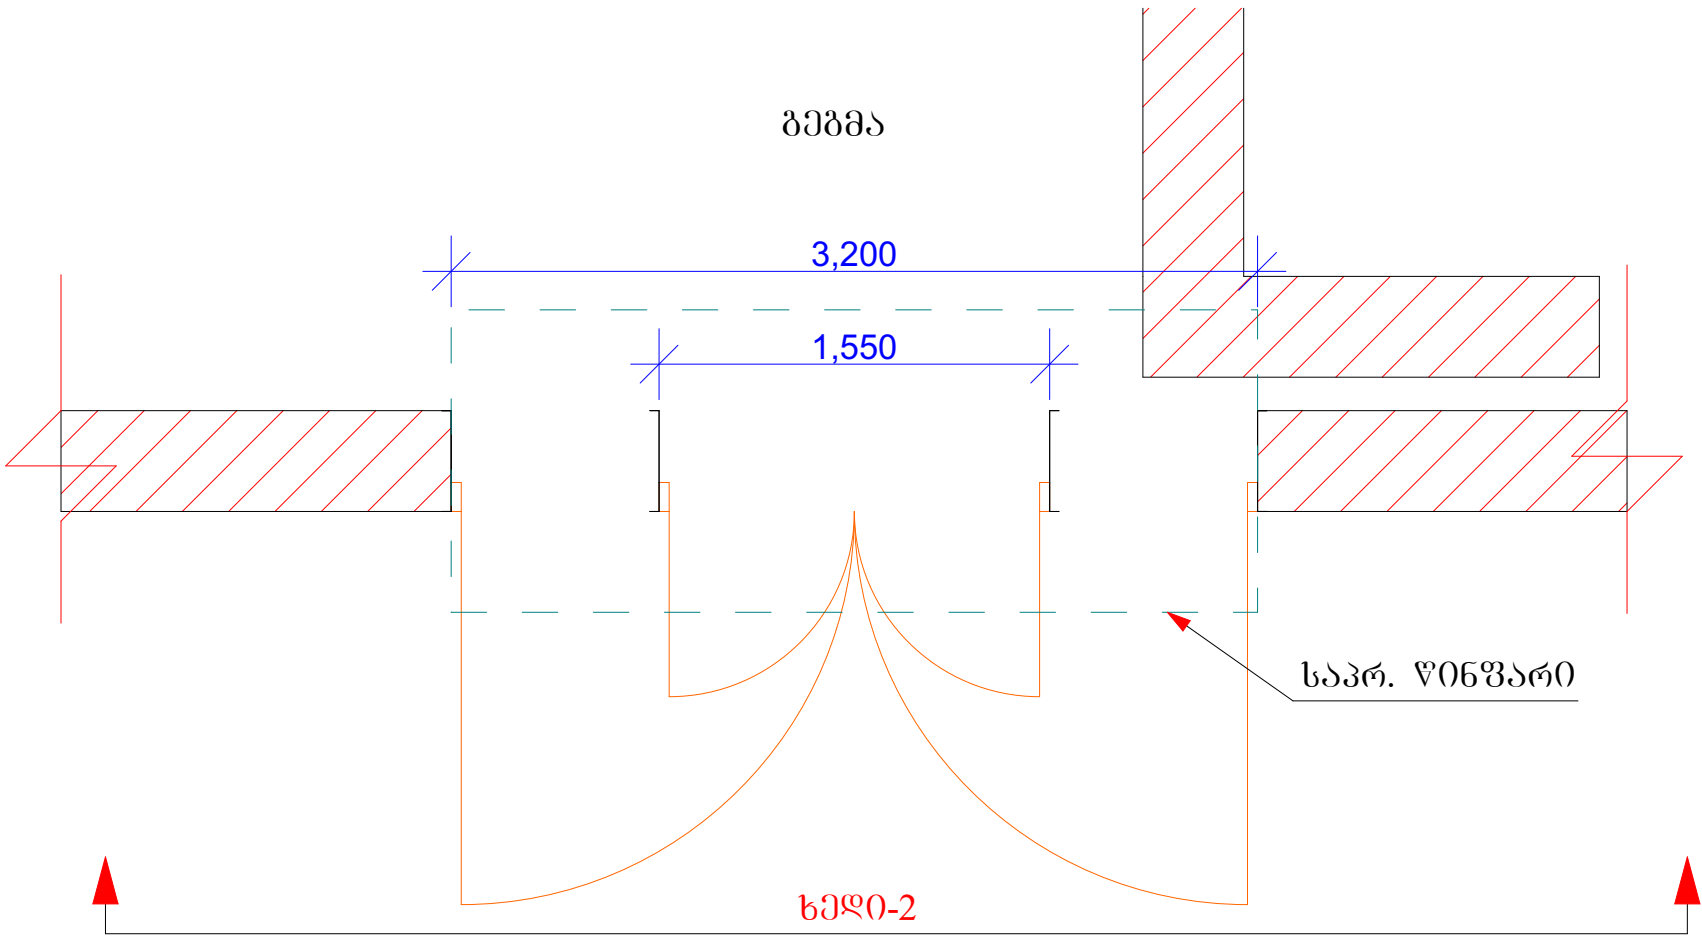

9 აპრილის ქ. # 2				
#	დასახელება	განზ. ერთ	რაოდ	შენიშვნა
1	2	3	4	5
1	არსებული ხის ალაყაფის კარების დემონტაჟი	მ2	14.30	
2	წინფარის დემონტაჟი	გრძ.მ	3.30	
3	ალაყაფის კარები-1-ის მოწყობა	მ2	7.10	
4	ალაყაფის კარები-2-ის მოწყობა	მ2	7.20	
5	წინფარის მოწყობა	გრძ.მ	3.30	
6	ალაყაფის კარები-1-ის შეღებვა	მ2	7.10	
7	ალაყაფის კარები-2-ის შეღებვა	მ2	7.20	
8	წინფარის შეფუთვა ხის მასალით	მ2	5.00	
9	წინფარის კრამიტებით გადახურვა	მ2	7.00	



შპს "არიში"

დირექტორი
ა. ტალახაძე

არქიტექტორი
ბ. გაბუნაძე
გ. შანუნიძე

კონსტრუქტორი
ნ. კვეხიშვილი
ნ. ავალიშვილი

პროექტი ავტორები

9 აპრილის ქ. №2

ბეჭედი, სპეციფიკაცია

მასშტაბი	ფურცელი	ფურცლები
1:30	13	160



შპს "არიში"

დირექტორი
ა. ტალახაძე

არქიტექტორი
ბ. გაბუნაძე

კონსტრუქტორი
ნ. კვეხერელი


პროექტი ავტორი

9 აპრილის ქ. №2


ხედი-1, ხედი-2

მასშტაბი	ფურცელი	ფურცლები
1:30	14	160

ხედი-2

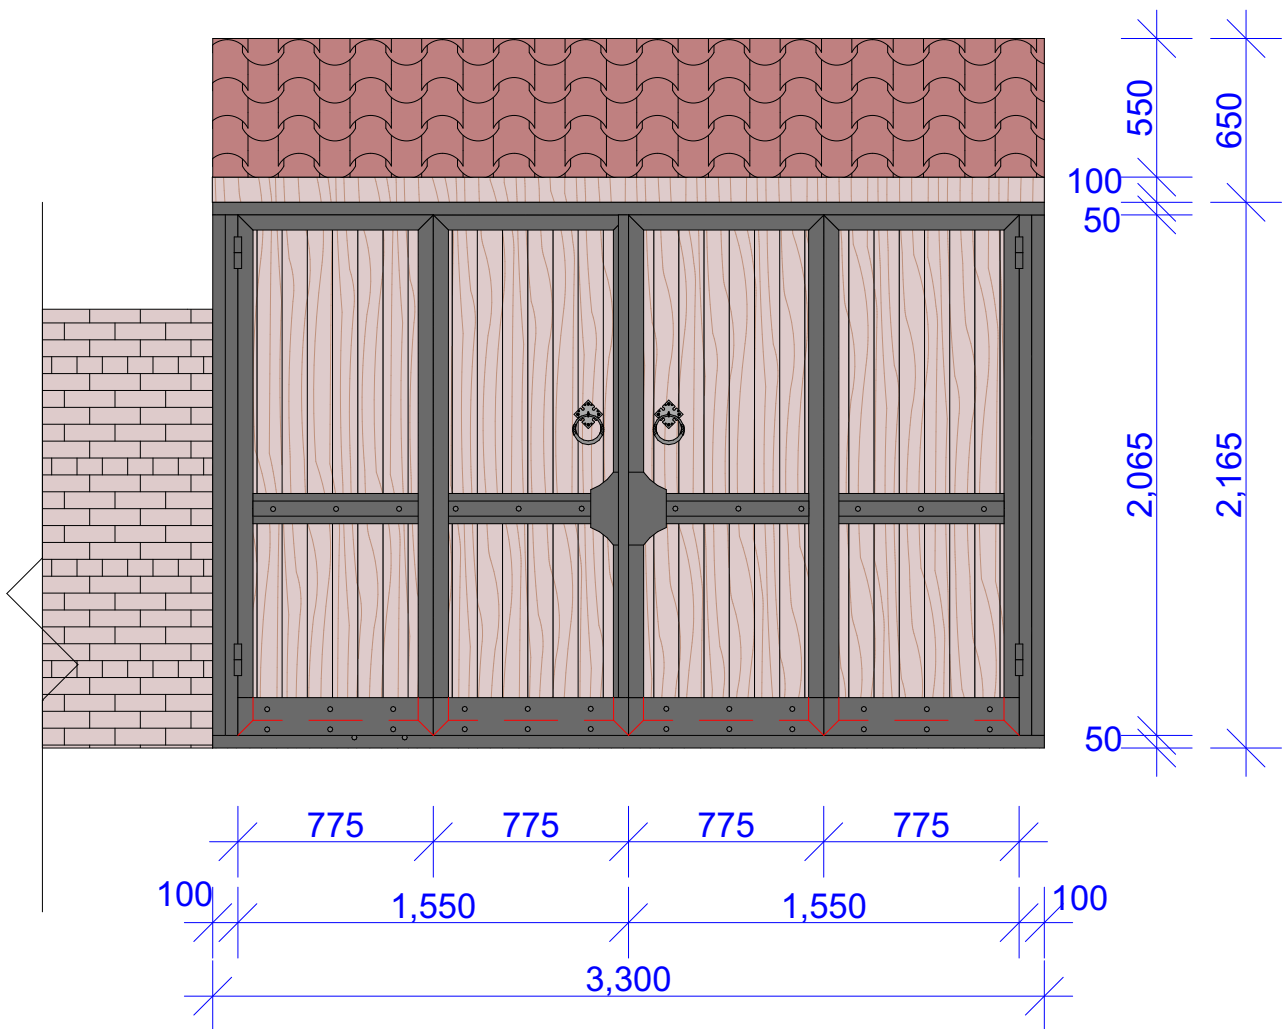

ხედი-1

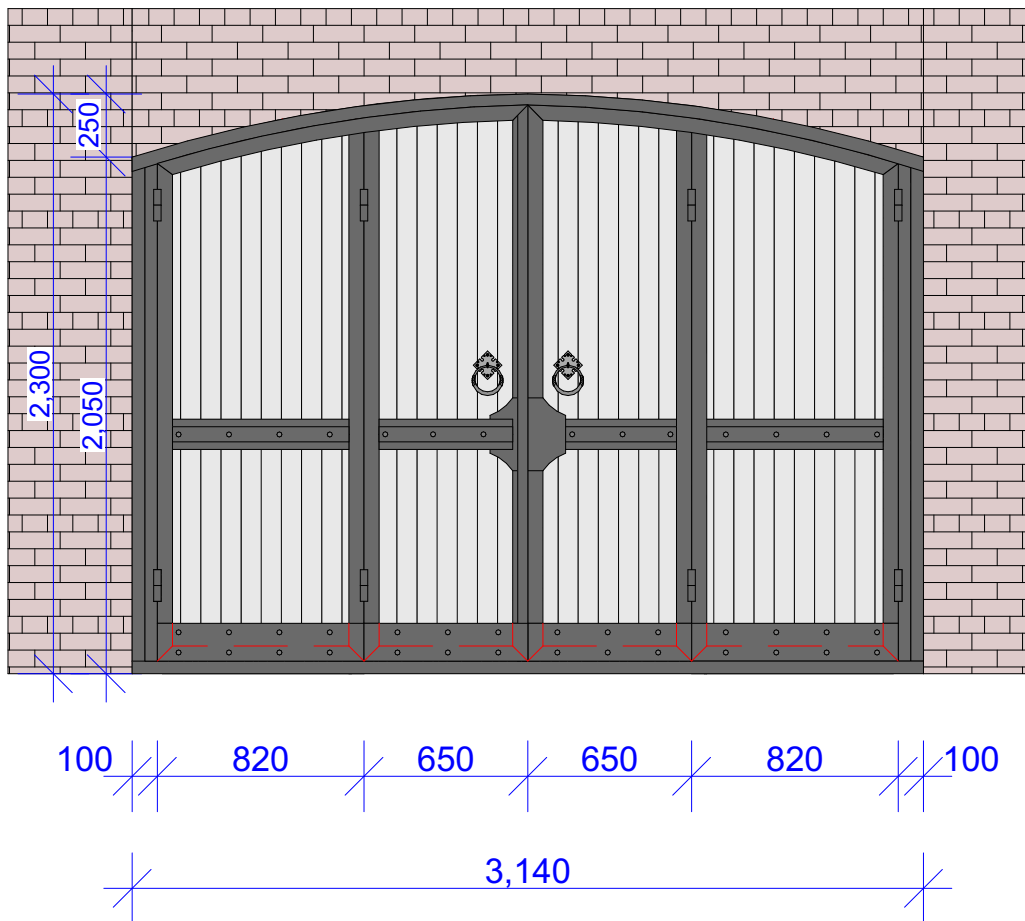



შპს "არიში"

დირექტორი
ა. ტალახაძე

არქიტექტორი
ბ. გაბუნაძე

კონსტრუქტორი
ნ. კვეხერელი

პირობითი აღნიშვნები

9 აპრილის ქ. №2

აღაყაშის კარები-1



მასშტაბი	ფურცელი	ფურცლები
1:30, 1:9, 1:8, 1:5	15	160

სპეციფიკაცია აღაყაშის კარები-1-სთვის

კოდი	დიაგნოზი ან კვეთი მმ	ელემენტის სიგრძე მმ	რაოდენობა ც	საერთო სიგრძე მ
1	2	3	4	5
1	□100X100X4	1960	2ც	3.92მ
2	□100X50X4	3140	1ც	3.14მ
3	□100X50X4	3200	1ც	3.20მ
4	L60X60X4	დაიჭრას ადგილზე		28.80მ
5	□20X20X1,5	დაიჭრას ადგილზე		11.90მ
6	ლითონის ფურცელი t=4 მმ	დაიჭრას ადგილზე		0.80მ²
7	ფოლადის ანჟამა	Ø 28 L=150	4 წყ	
8	ფოლადის დეკორა- ტიული სახელური (იხ. ნახაზი)		2ც	
9	მოძღონი		42ც	
10	წიწკრავანი ხის ფიცარი ჩამოვანდოლი I ხარისხის 20მმ			6.20მ²
11	ფოლადის წნელი Ø16 L=500მმ (ურდული)		7ც	

აღაყაშის კარები-1 (1ცალი)

ჭრილი: 1-1

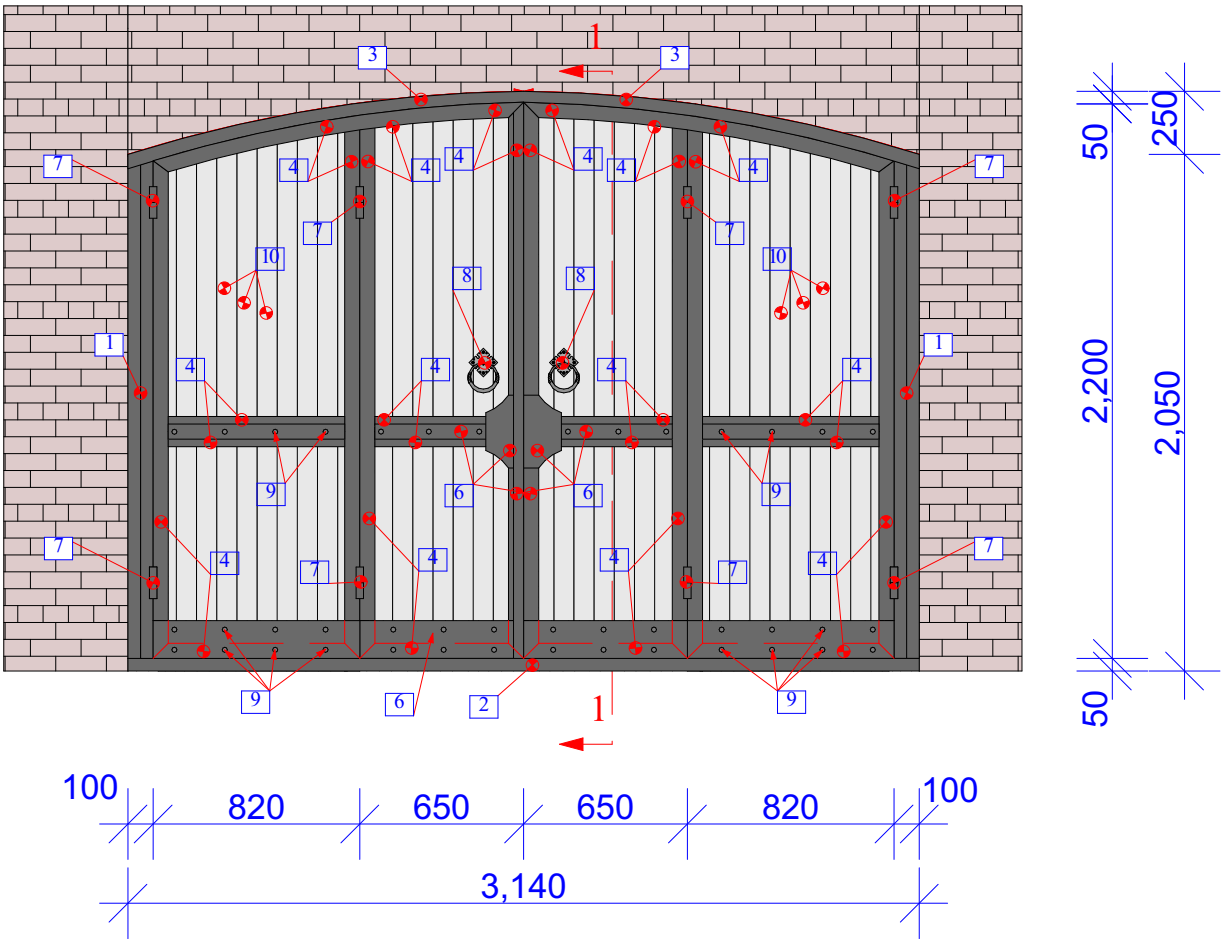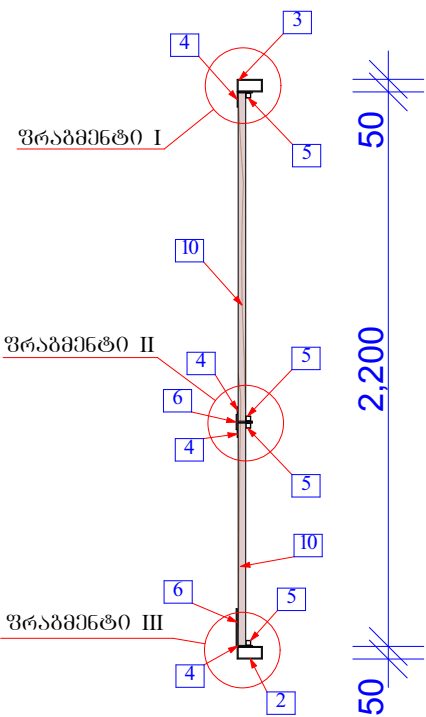






ურაგმენტი I

ურაგმენტი II

ურაგმენტი III


სახელური (2 ცალი)

ურდული (7 ცალი)

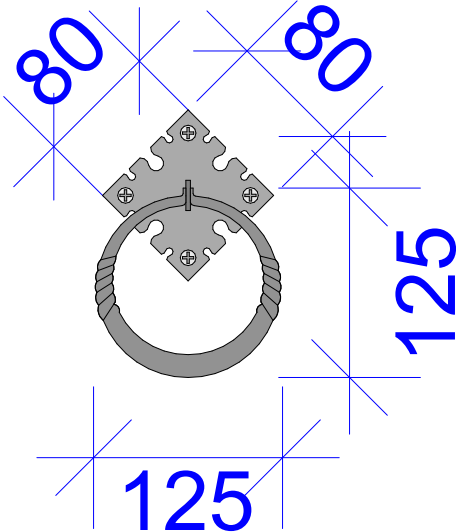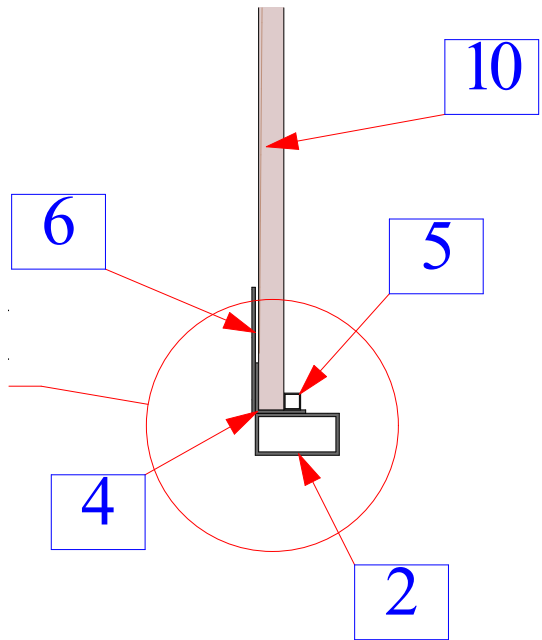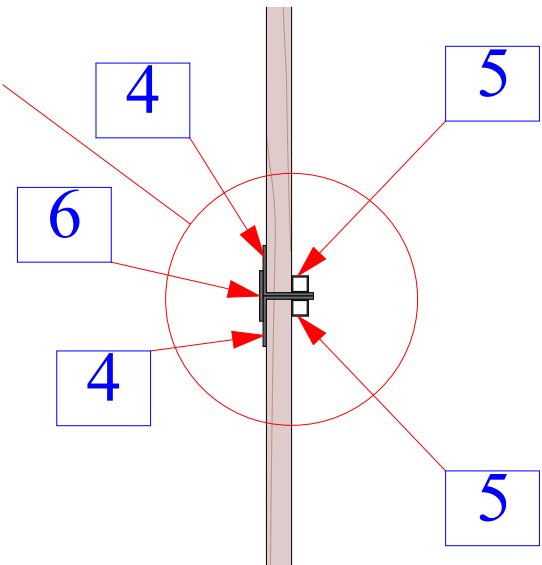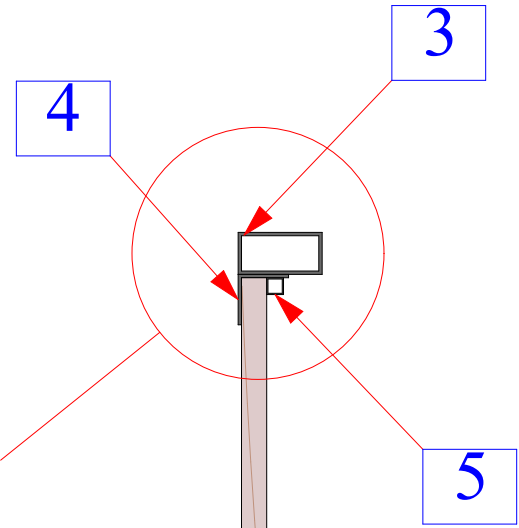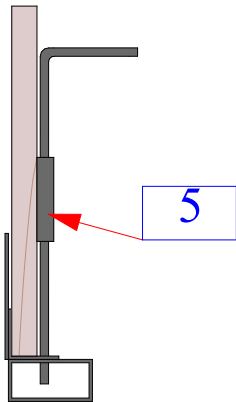

ალამაგის კარები-2 (13ალი)

ჭრილი: 2-2

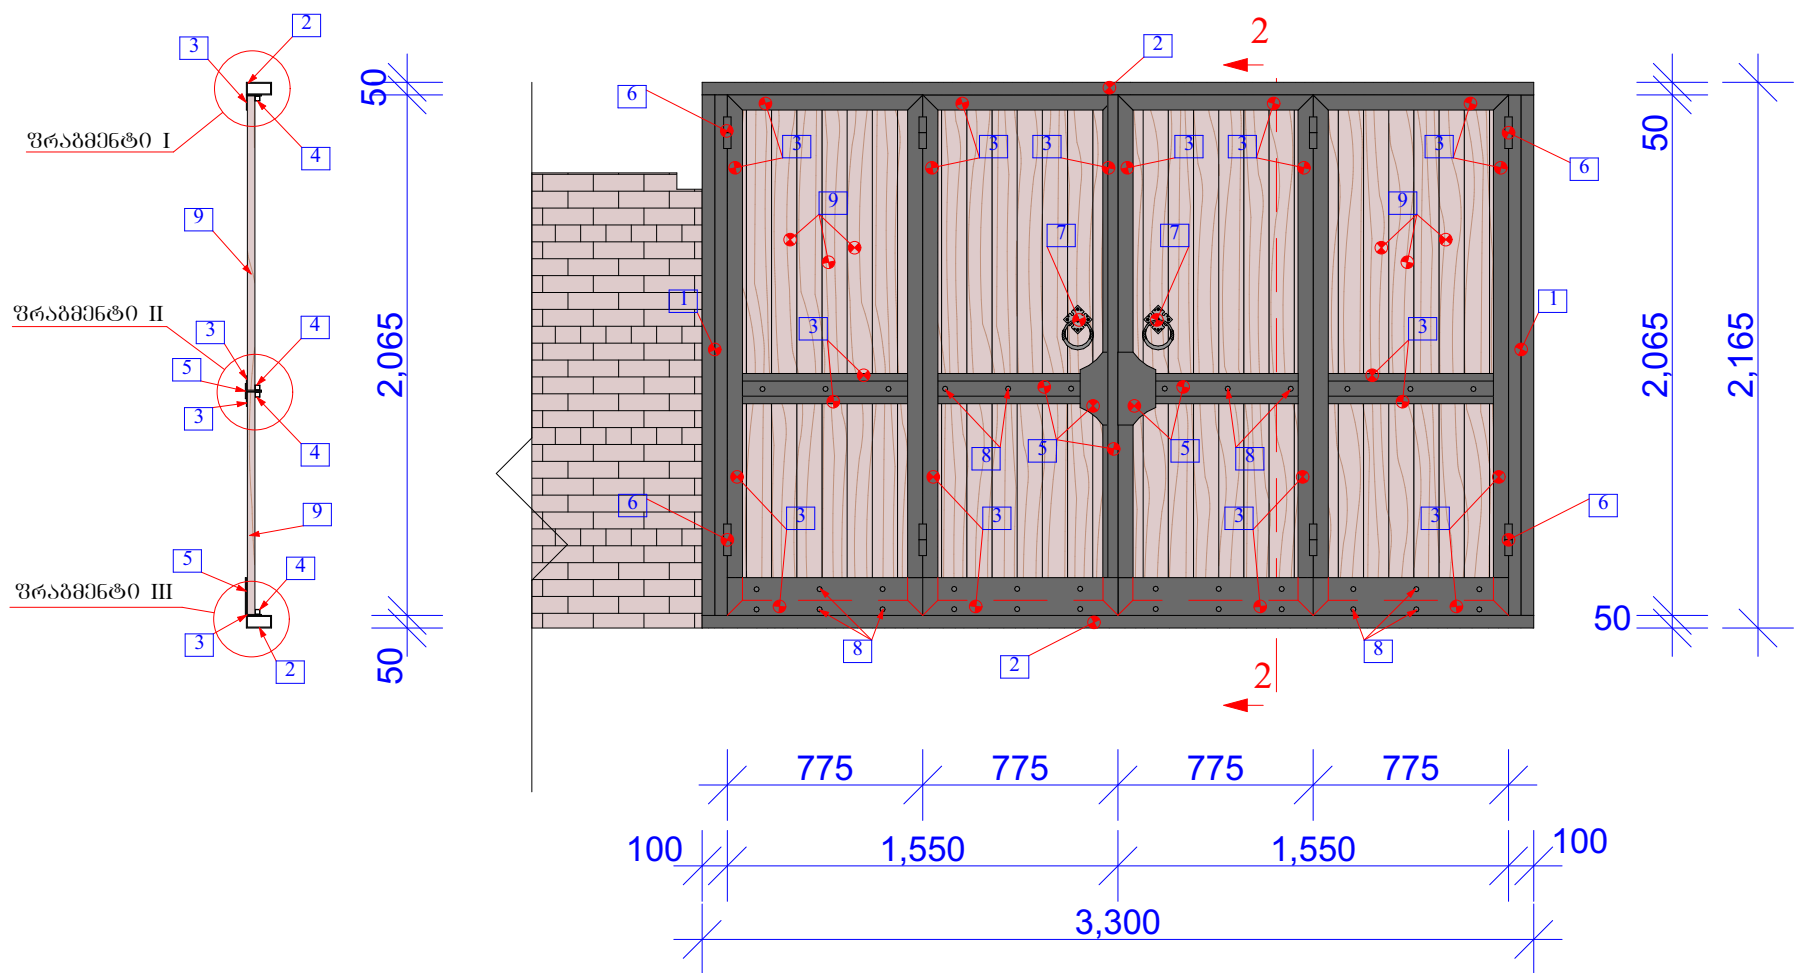

სპეციფიკაცია ალამაგის კარები-2-სთვის				
პოზიცია	დიაგნოტიკა ან კვლევა მმ	ელემენტის სიგრძე მმ	რაოდენობა ც	საერთო სიგრძე მ
1	2	3	4	5
1	□100X100X4	2065	2ც	4.13მ
2	□100X50X4	3300	2ც	6.6მ
3	L60X60X4	დაიჭრას ადგილზე		29.00მ
4	□20X20X1,5	დაიჭრას ადგილზე		12.40მ
5	ლითონის ფურცელი t=4 მმ	დაიჭრას ადგილზე		0.83მ²
6	ფოლადის ანჰამა	Ø 28 L=150	4 წყ	
7	ფოლადის ღებურა- ტიუზი სახელური (იხ. ნახაზი)		2ც	
8	მოქლონი		36ც	
9	წიწკრავი ხის ფიცარი ჩამოვანილი I ხარისხის 20მმ			6.41მ²
10	ფოლადის წნელი Ø16 L=500მმ (ურდული)		7ც	



შპს "არიში"

დირექტორი
ა. ტალახაძე

არქიტექტორი
ბ. გაბუნაძე

კონსტრუქტორი
ნ. კვეხერელი

პროექტი ავტორები






ვარგმენტი I

ვარგმენტი II

ვარგმენტი III

სახელური (2 ცალი)

ურდული (7 ცალი)

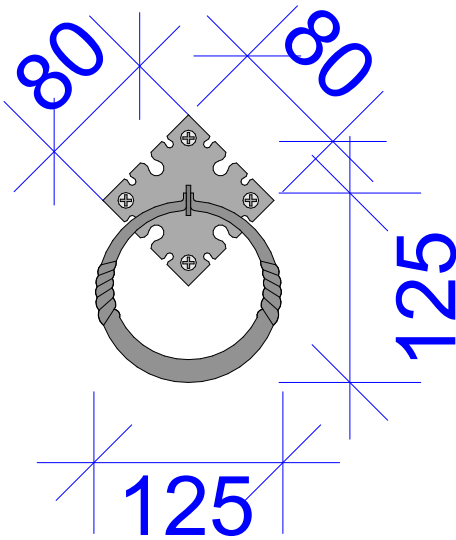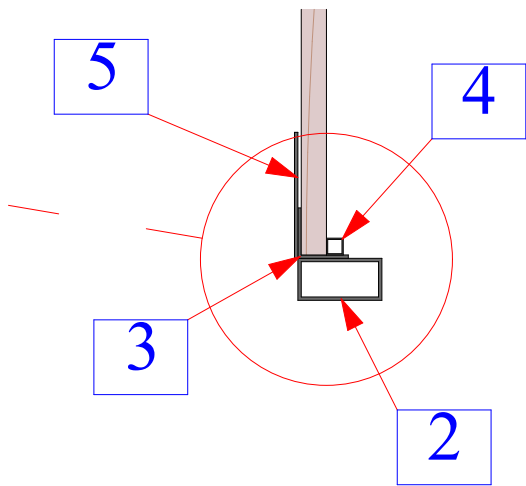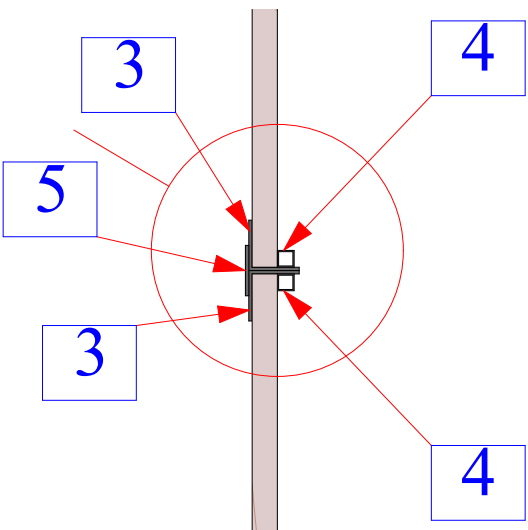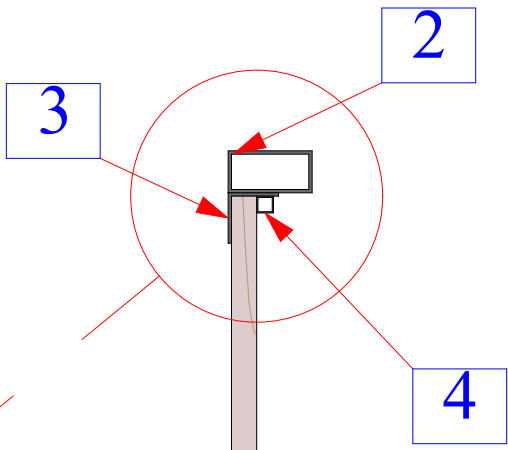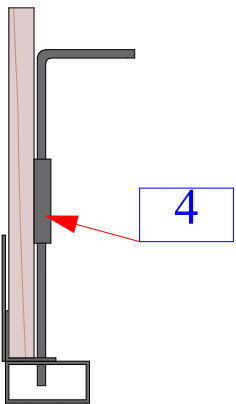


9 აპრილის ქ. №2

ალამაგის კარები-2

მასშტაბი	ფურცელი	ფურცლები
1:30, 1:5, 1:9	16	160

წიგნარი (1 ცალი)

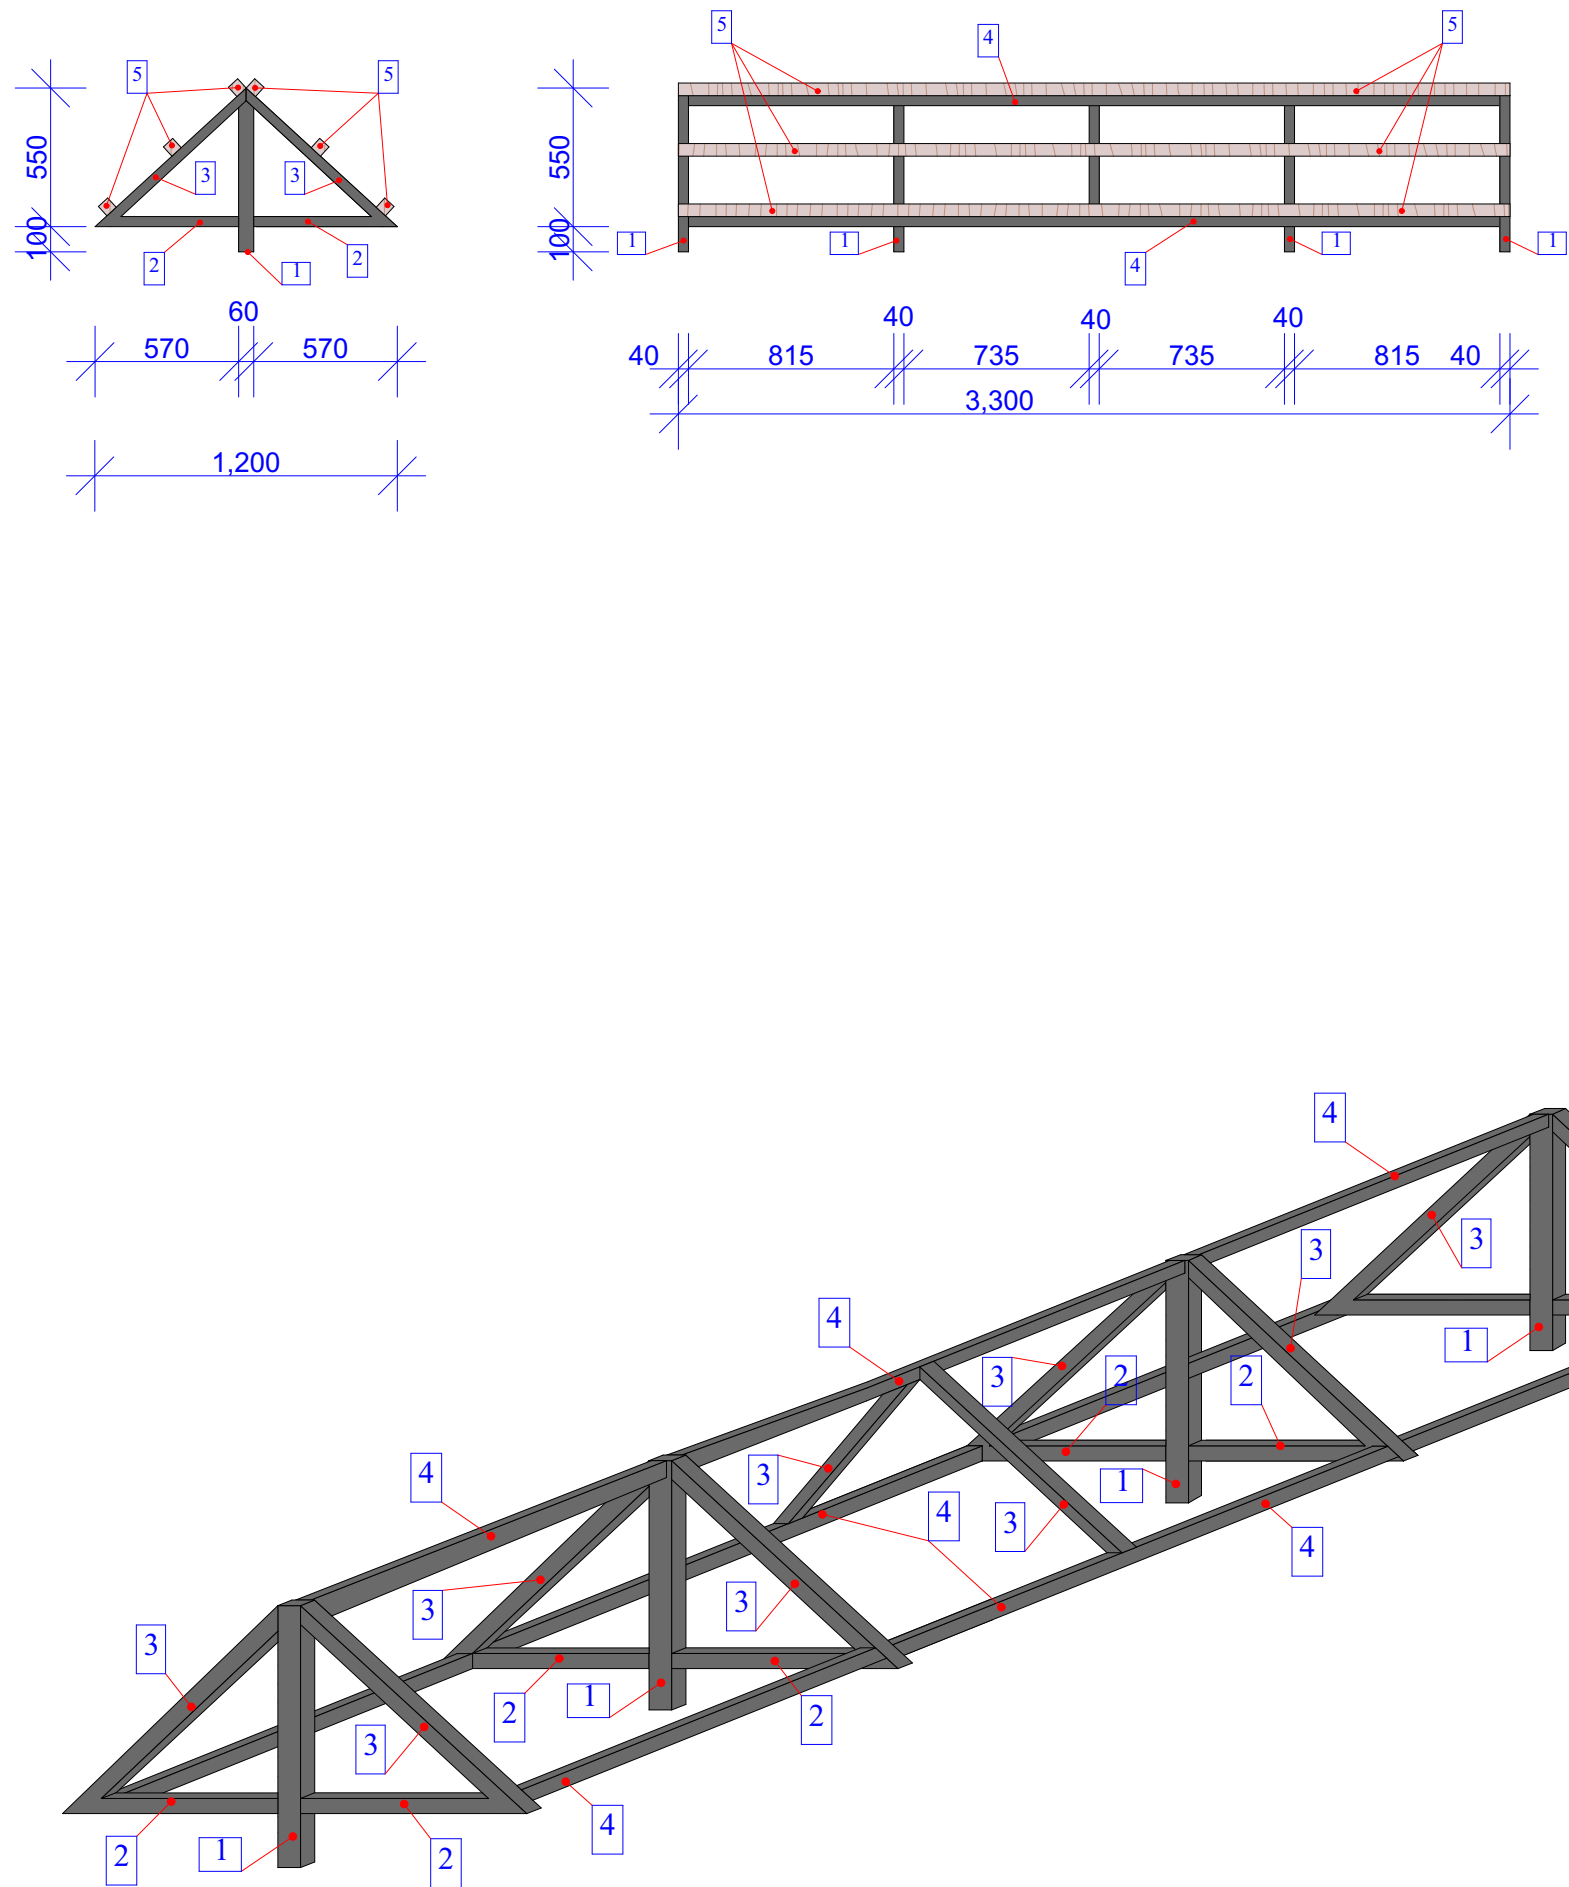

სპეციფიკაცია წიგნარისთვის				
კოდი	დიამეტრი ან კვეთი მმ	ელემენტის სიგრძე მმ	რაოდენობა ც	საერთო სიგრძე მ
1	2	3	4	5
1	□60X40X2	650	4ც	2,60მ
2	□40X40X3	570	8ც	4,56მ
3	□40X40X3	820	10ც	8.20მ
4	□40X40X3	3300	3ც	9.90მ
5	ხის ლატყა 40X60 მმ.			0.09მ³
6	წიწვანი ხის ფიცარი ჩამოტანილი 1 ხარისხის 20მმ (ბარსაცმით)			5,00მ²
7	ქართული კრამიტი			7,00მ²



შპს "არიში"

დირექტორი
ა. ტალახაძე

არქიტექტორი
ბ. გაბუნაძე

კონსტრუქტორი
ნ. კვეხერელი

პირობითი აღნიშვნები

9 აპრილის ქ. №2

წიგნარი

მასშტაბი	ფურცელი	ფურცლები
1:30, 1:20	17	160