
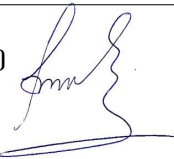


9 აპრილის ქ. №24			 შპს "არიში"		
			დირექტორი ა. ტალახაძე 		
			არქიტექტორი ბ. გაბუნაძე 		
			კონსტრუქტორი ნ. კვეხერელი 		
			პირობითი აღნიშვნები		
			9აპრილის ქ. №24		
			მისამართი-9 აპრილის ქ. № 24		
			მასშტაბი	ფურცელი	ფურცლები
				26	160

არსებული სიტუაციის ფოტოდოკუმენტაცია

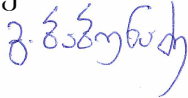

შპს "არიში"

დირექტორი
ა. ტალახაძე

არქიტექტორი
ბ. გაბუნაძე
გ. შანუნიძე

კონსტრუქტორი
ნ. კვეხერელი
ნ. ავალიშვილი

პირობითი აღწერა





9 აპრილის ქ. №24

არსებული სიტუაციის
ფოტოდოკუმენტაცია

მასშტაბი	ფურცელი	ფურცლები
	27	160

9 აპრილის ქ. # 24				
#	დასახელება	განზ. ერთ.	რაოდ	შენიშვნა
1	2	3	4	5
1	ხარაჩოები	მ2	161.00	
2	ნალესის მოხსნა	მ2	174.00	
3	ფასადის გაუმჯობესებული ლესვა საღეს ბადეზე	მ2	100.00	
4	მრგვალი კოლონების ლესვა	მ2	4.00	
5	კაპიტელების ლესვა	მ2	2.50	
6	გაუმჯობესებული ლესვა ღობის	მ2	17.00	
7	სწორხაზოვანი კარნიზის ლესვა	მ2	6.00	
8	მრუდხაზოვანი კარნიზის ლესვა	მ2	0.50	
9	სწორხაზოვანი ნაოთხალები	მ	25.00	
10	მრუდხაზოვანი ნაოთხალები	მ	4.00	
11	ფასადის გაუმჯობესებული ღებვა I სართული	მ2	39.00	RAL 7040
12	ფასადის გაუმჯობესებული ღებვა II სართული	მ2	61.00	RAL 1013
13	კაპიტელის, კოლონების, ნაოთხალებისა და კარნიზის გაუმჯობესებული ღებვა ფასადის	მ2	19.20	RAL 9010
14	გაუმჯობესებული ღებვა ღობის	მ2	17.00	RAL 1013
15	ალაყაფისა და კუტიკარის დემონტაჟი	მ2	11.43	არსებული ხის
16	წინფარის დემონტაჟი	გრძ.მ	2.00	
17	კუტიკარის მოწყობა	მ2	4.60	
18	ალაყაფის კარების მონტაჟი	მ2	6.83	
19	წინფარის მოწყობა	გრძ.მ	2.00	
20	ფერადი თუნუქის საცრემლეები	გრძ.მ	4.80	
	ფერადი თუნუქის მილი Ø100	გრძ.მ	4.00	
	ფერადი თუნუქის ძაბრი Ø100	ც	1.00	
	ფერადი თუნუქის მუხლი Ø100	ც	1.00	
21	ხის პარაპეტის შეღებვა ძირიდან	მ2	17.00	
22	მოაჯირის ღებვა	მ2	2.60	არსებული RAL 9010

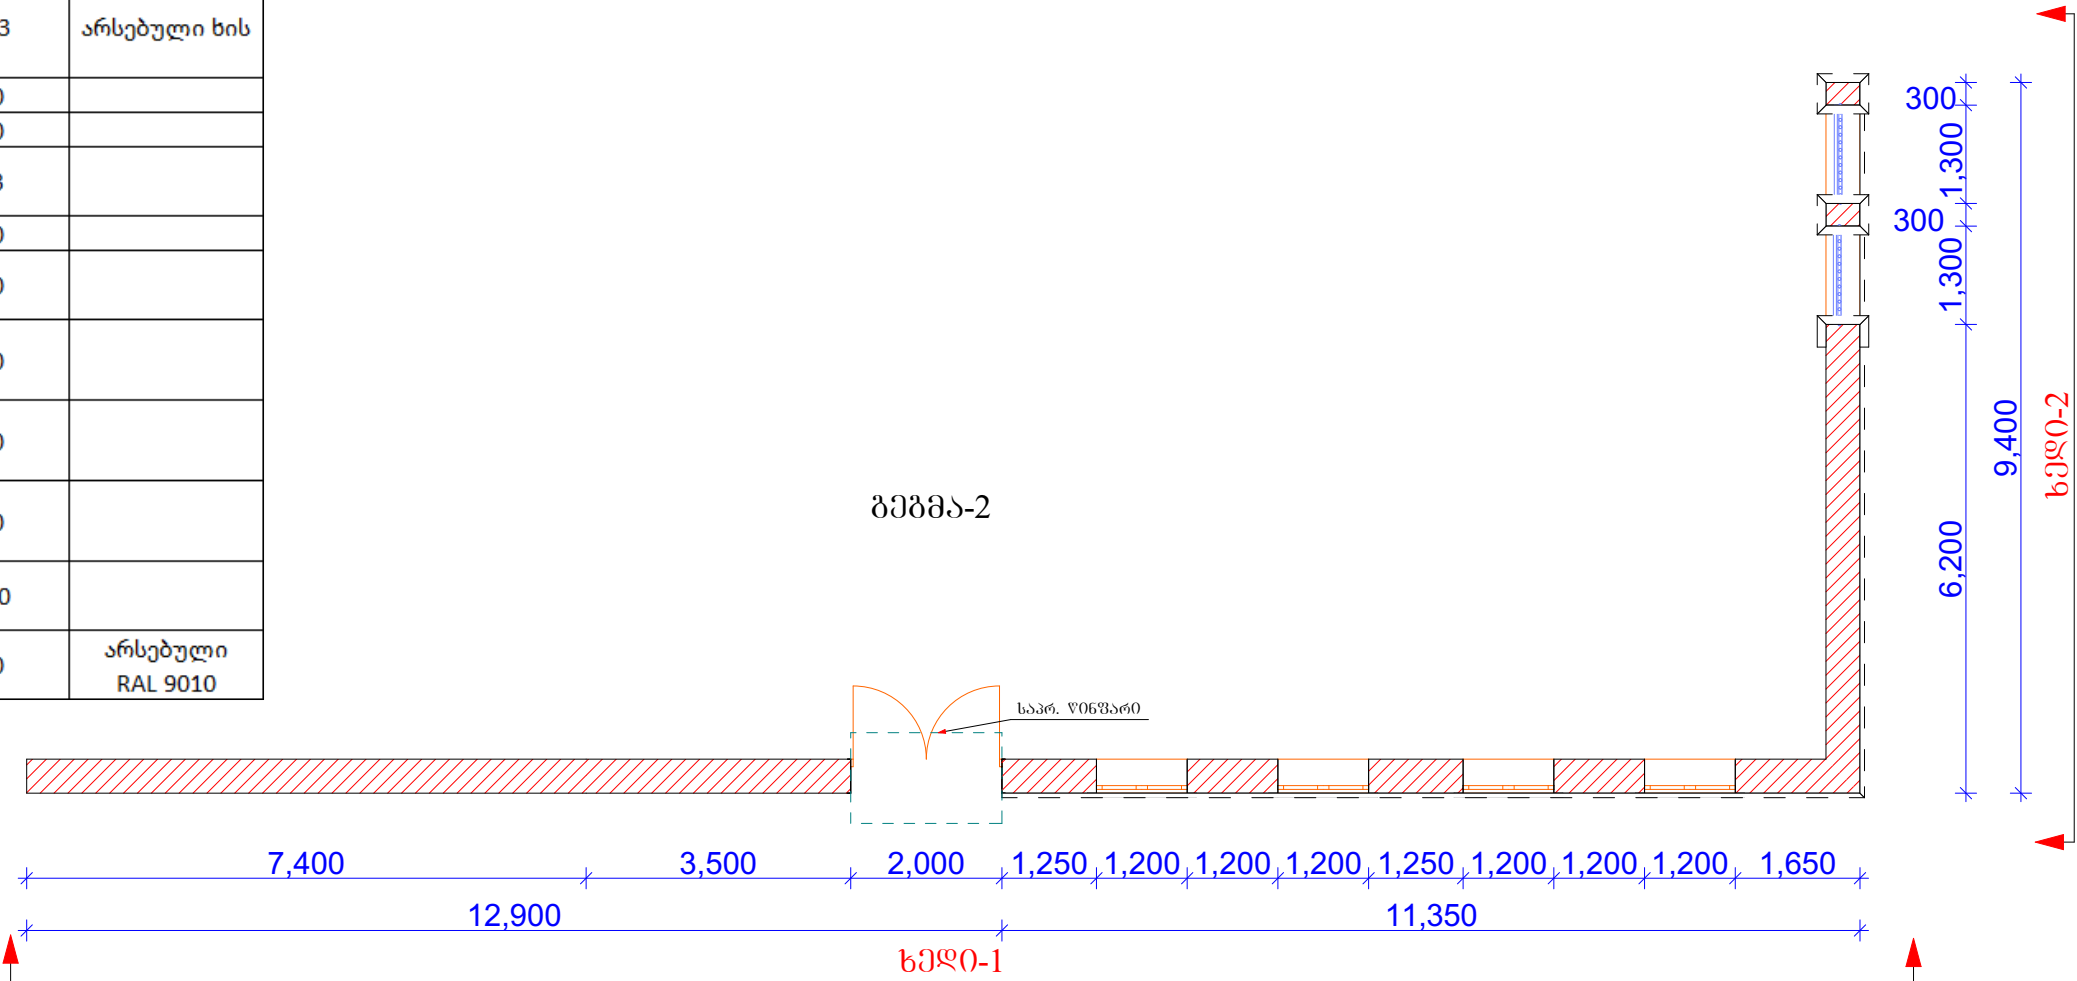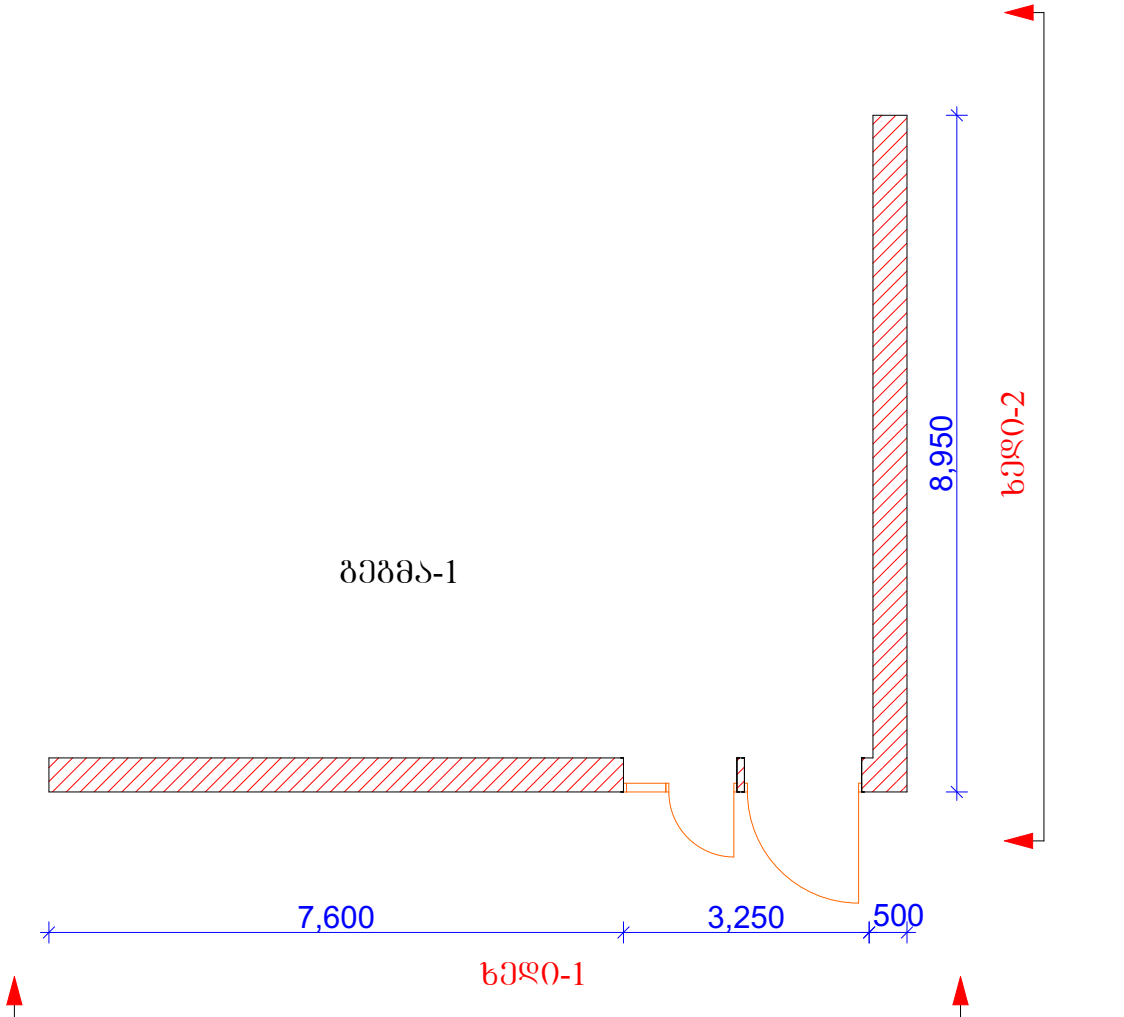

შპს "არიში"

დირექტორი
ა. ტალახაძე

არქიტექტორი
ბ. გაბუნაძე


კონსტრუქტორი
ნ. კვეხერელი

პროექტი ავტორი

9 აპრილის ქ. №24

ბეჭედი-1, ბეჭედი-2,
სპეციფიკაცია

მასშტაბი	ფურცელი	ფურცლები
1:100	28	160

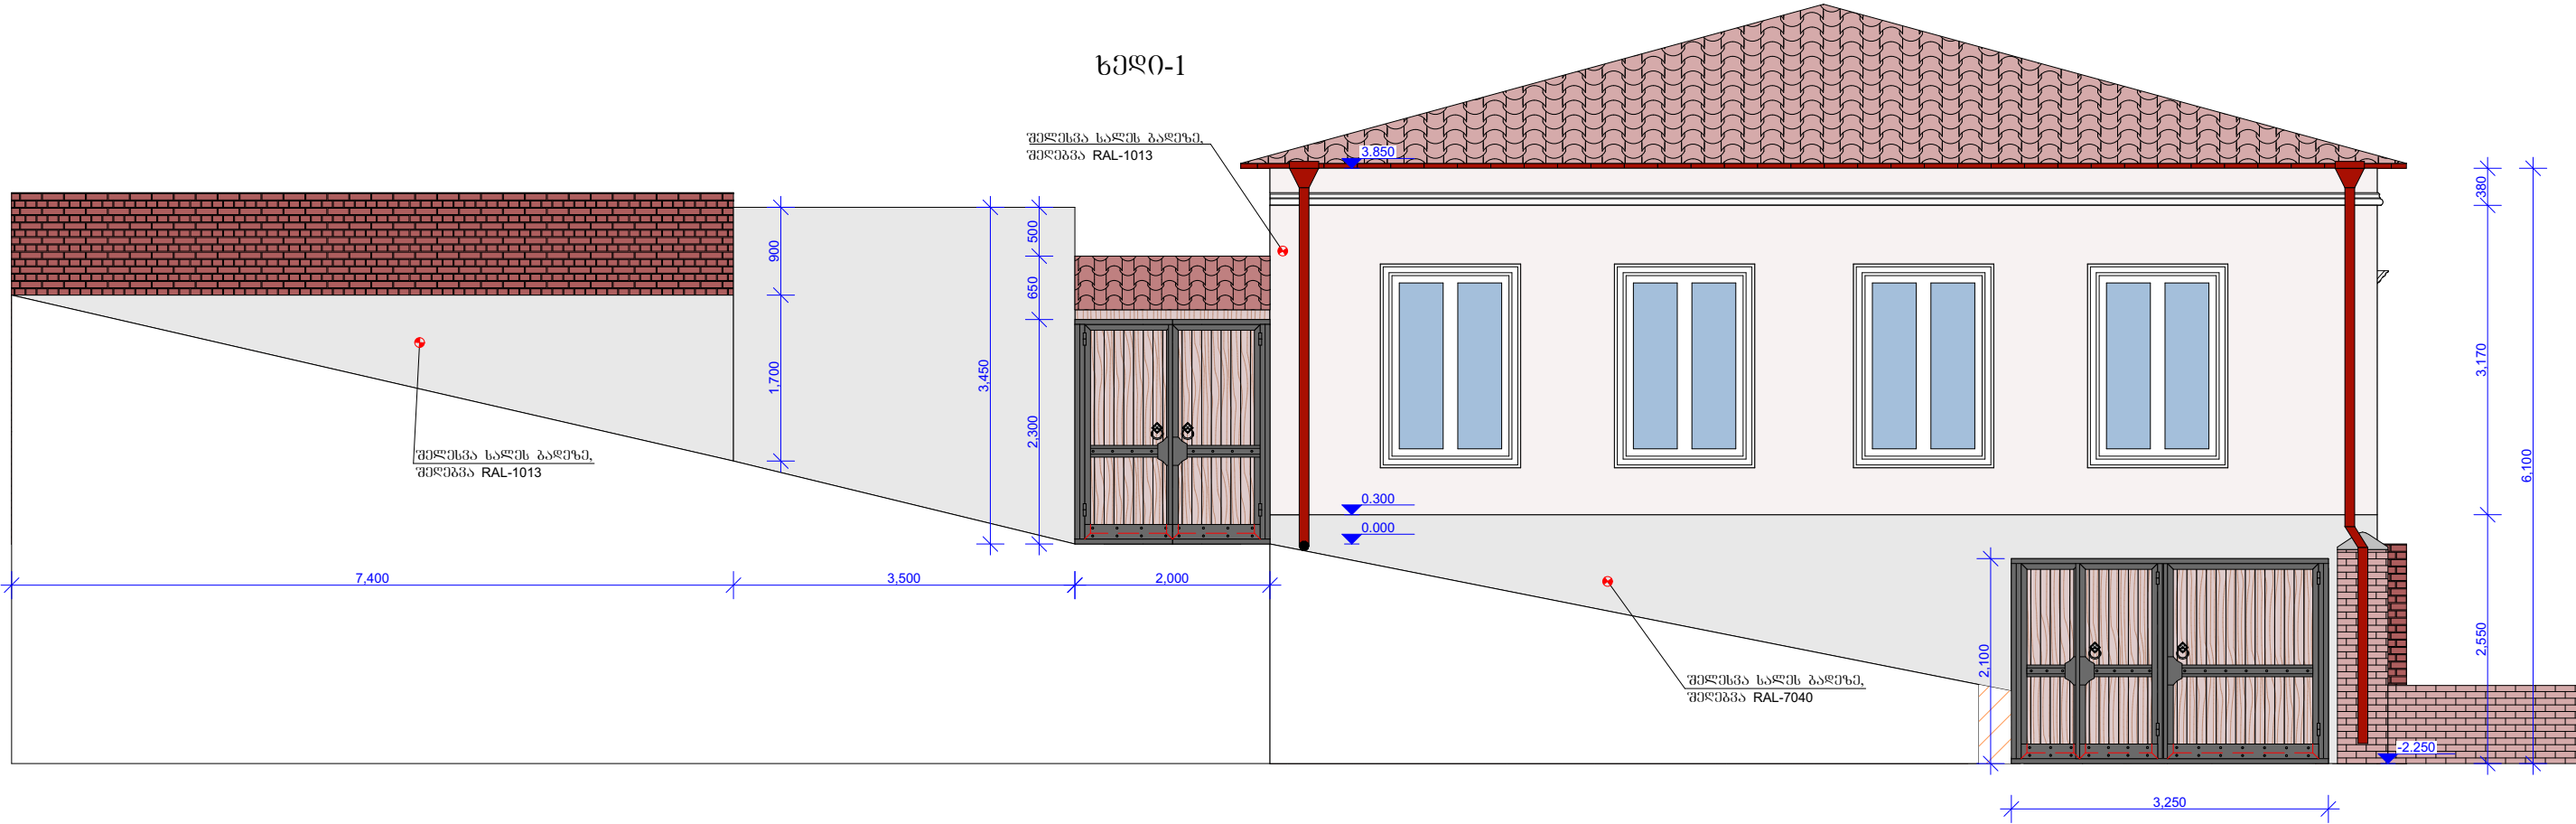


შპს "არიში"

დირექტორი
ა. ტალახაძე


არქიტექტორი
ბ. გაბუნაძე
გ. შანუნიძე

კონსტრუქტორი
ნ. კვეხერელი
ნ. ავალიძე

პირობითი აღნიშვნები

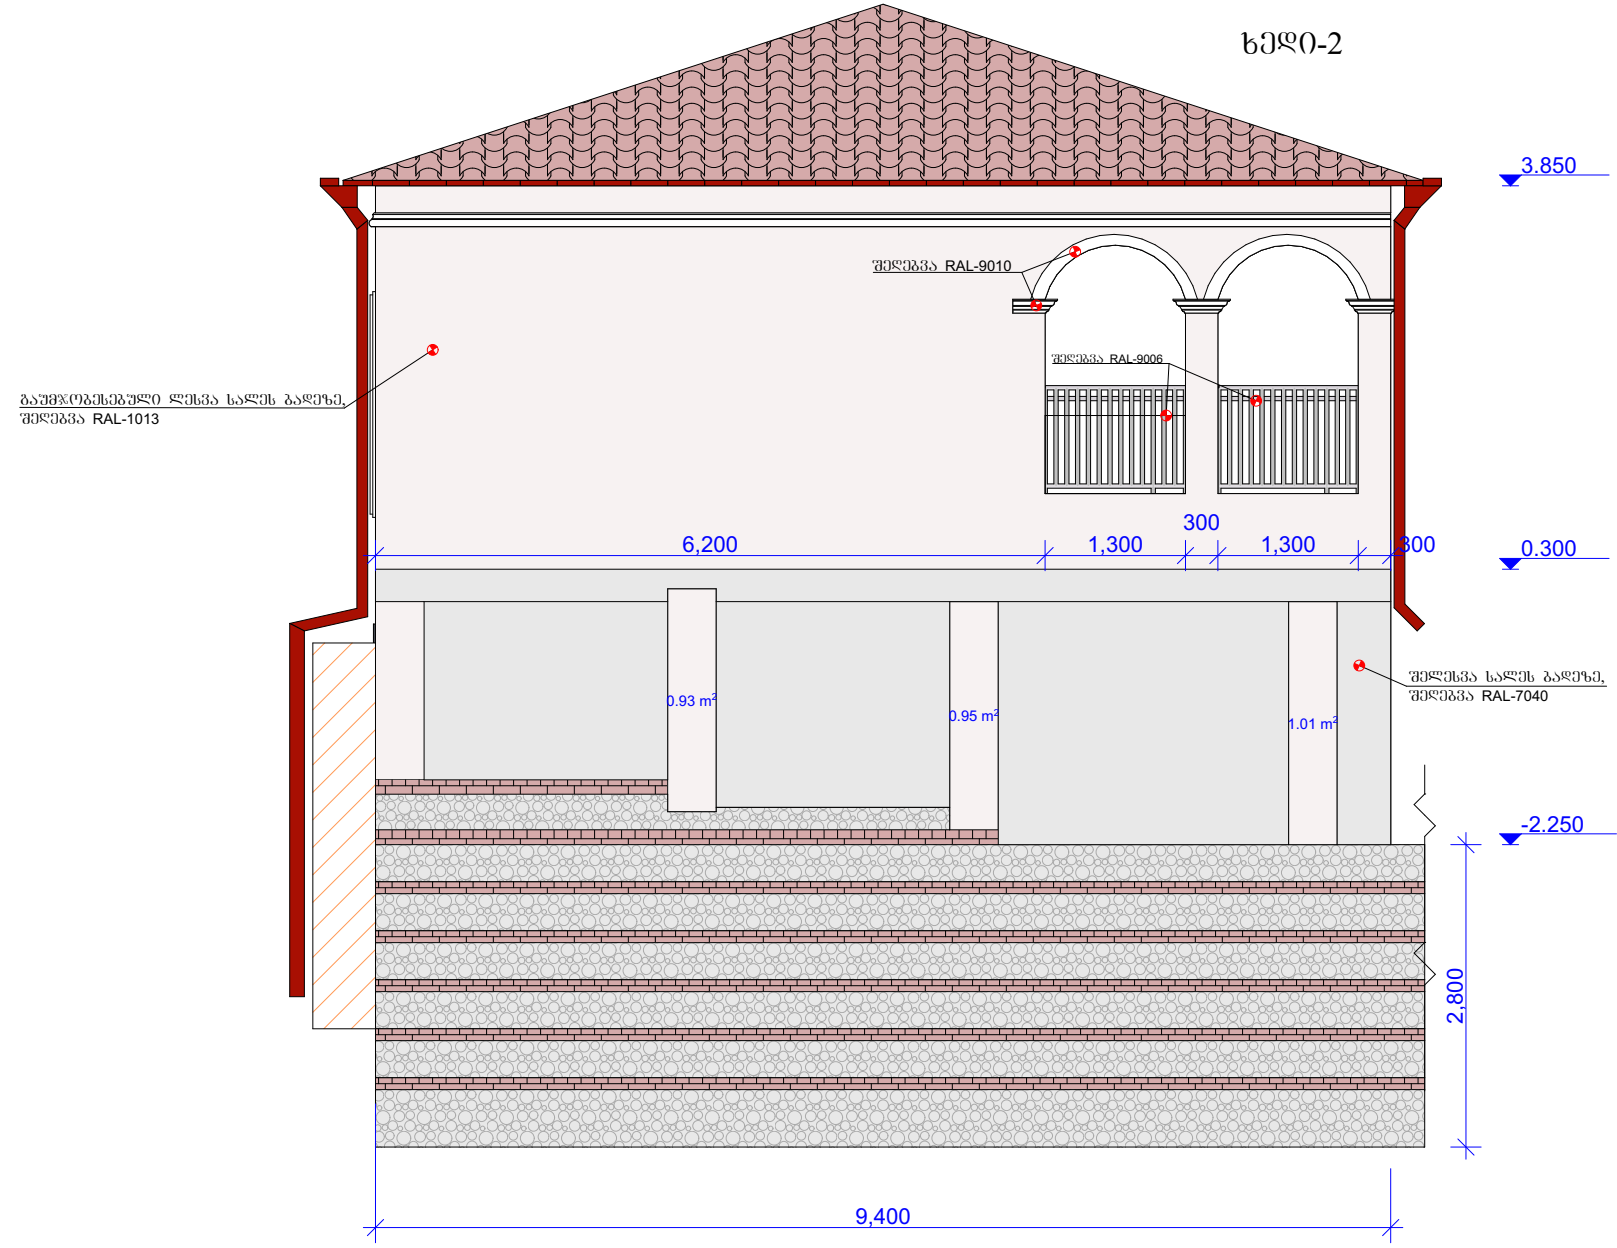

გაუმჯობესებული ღებვა საღებავი 20X20

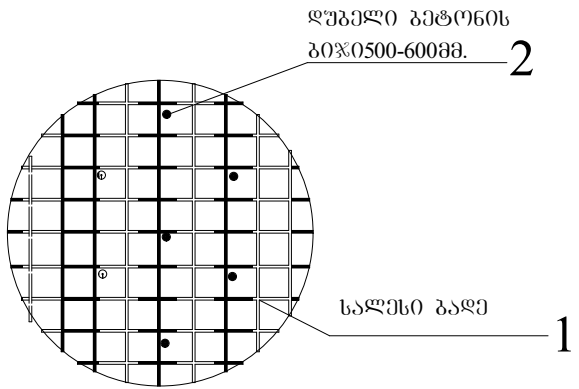


9 აპრილის ქ. №24


ხედი-1 , ხედი-2

მასშტაბი	ფურცელი	ფურცლები
1:70, 1:50	29	160

ჭრილი: 1-1

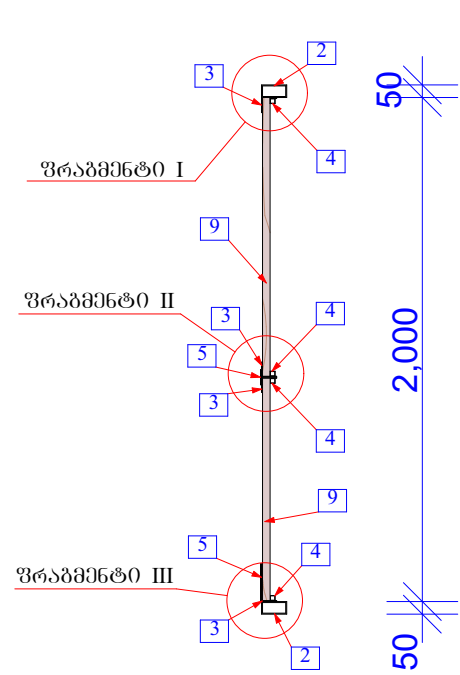

ალყაფის კარები (1 ცალი)

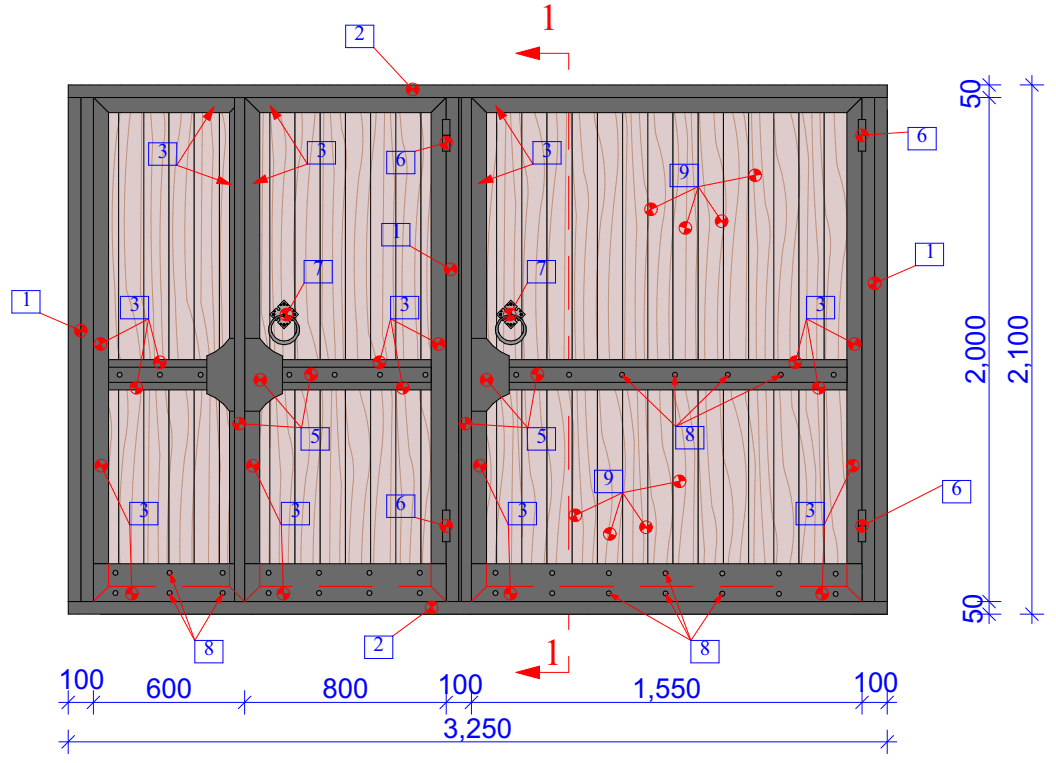

შენიშვნა:
კარის გახსნის მიმართულება შეთანხმდეს ბინის მესაკუთრესთან.

სპეციფიკაცია ალყაფის კარისთვის				
პოზიცია	დიაგნოტიკური ან კვლევითი მმ	ელემენტის სიგრძე მმ	რაოდენობა ც	საერთო სიგრძე მ
1	2	3	4	5
1	□100X100X4	2000	3ც	6.00მ
2	□100X50X4	3250	2ც	6.5მ
3	L60X60X4	დაიჭრას ადგილზე		23.80მ
4	□20X20X1,5	დაიჭრას ადგილზე		11.80მ
5	ლითონის ფურცელი t=4 მმ	დაიჭრას ადგილზე		0.90მ²
6	ფოლადის ანჟამა	Ø 28 L=150	2წყ	
7	ფოლადის დეკორა- ტიული სახელური (იხ. ნახაზი)		2ც	
8	მოძღონი		42ც	
9	წიწკრავი ხის ფიცარი ჩამოგანილი 1 ხარისხის 20მმ			5.9მ²
10	ფოლადის წნელი Ø16 L=500მმ (ურდული)		4ც	



შპს "არიში"

დირექტორი
ა. ტალახაძე

არქიტექტორი
ბ. გაბუნაძე

კონსტრუქტორი
ნ. კვერეშელი

პროექტის აღნიშვნები

პროექტის აღნიშვნები

ურდული (4 ცალი)

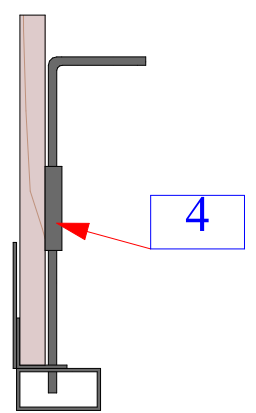


ვრამენტი I

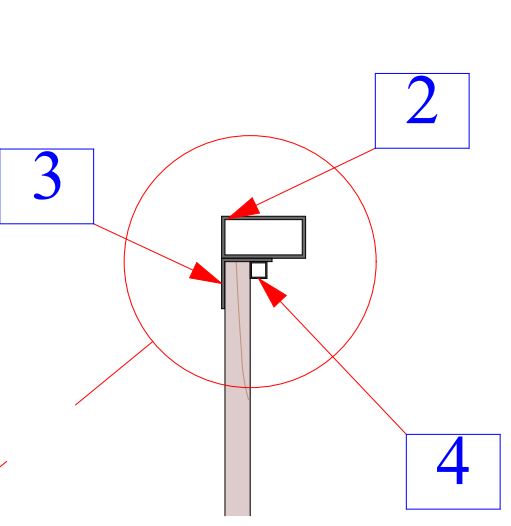


ვრამენტი II

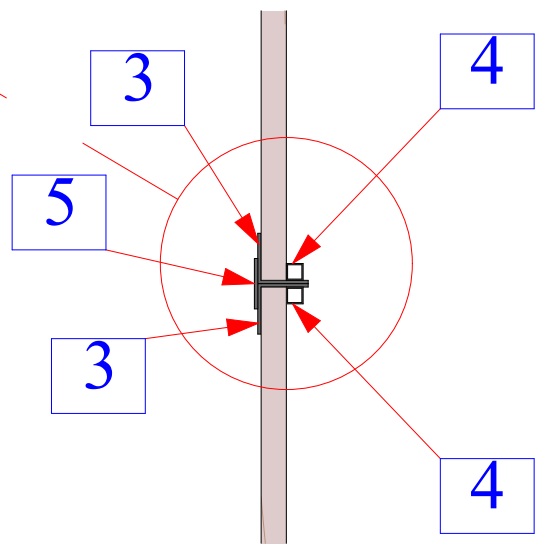

ვრამენტი III

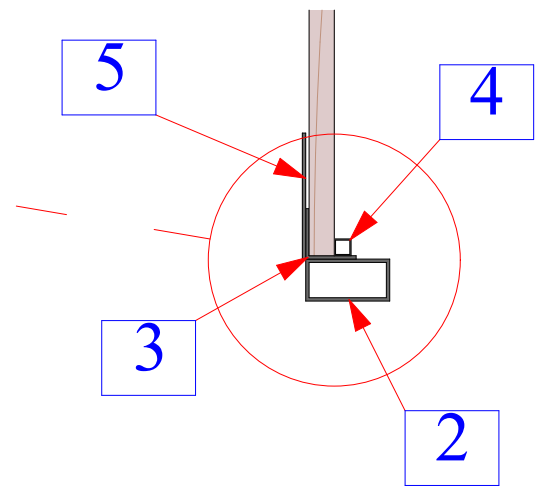

სახელური (2 ცალი)

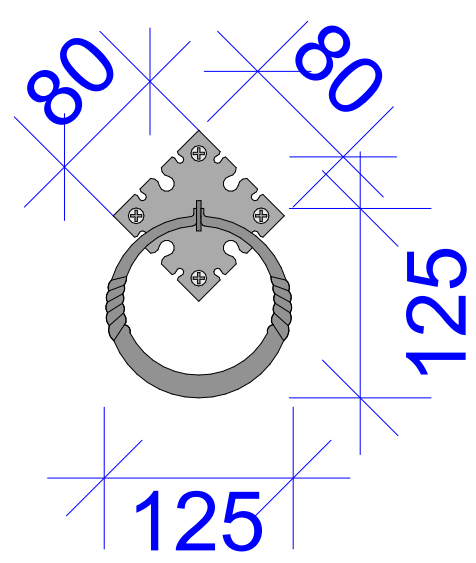


9 აპრილის ქ. №24

ალყაფის კარები

მასშტაბი	ფურცელი	ფურცლები
1:30, 1:9, 1:5	30	160

კუტიპარი (1 ცალი)

ჭრილი: 1-1

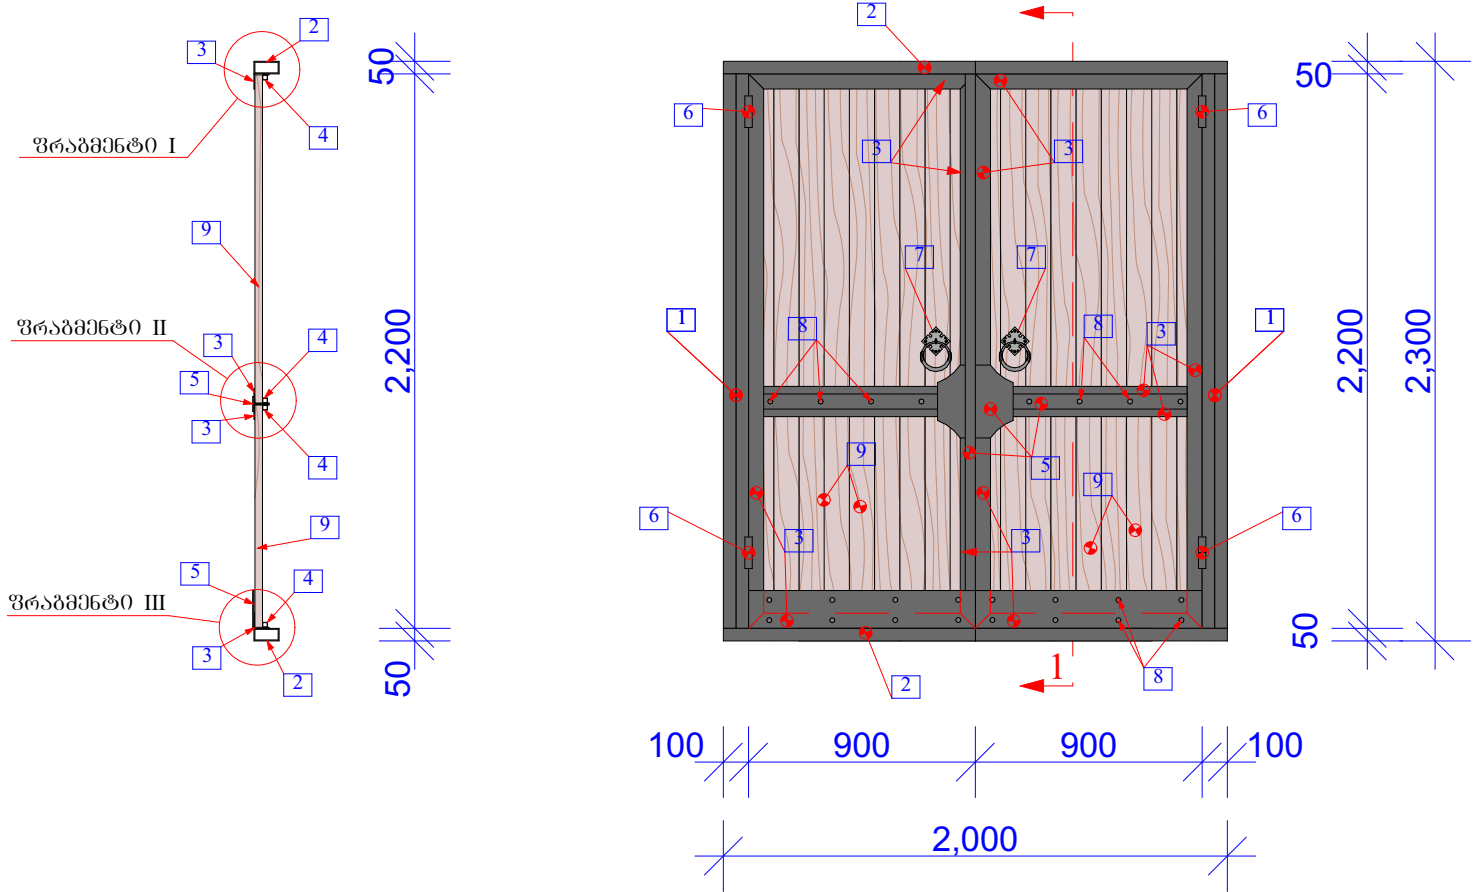

შენიშვნა:
კარის ბაზსნის მიმართულება შეთანხმდეს ბინის მესაკუთრესთან.

სპეციფიკაცია კუტიპარისთვის

პოზიცია	დიამეტრი ან კვეთი მმ	ელემენტის სიგრძე მმ	რაოდენობა ც	საერთო სიგრძე მ
1	2	3	4	5
1	□100X100X4	2200	2ც	4.40მ
2	□100X50X4	2000	2ც	4.00მ
3	L60X60X4	დაიჭრას ადგილზე		16.00მ
4	□20X20X1,5	დაიჭრას ადგილზე		7.20მ
5	ლითონის ფურცელი t=4 მმ	დაიჭრას ადგილზე		0.55მ²
6	ფოლადის ანჟამა	Ø 28 L=150	2წყ	
7	ფოლადის ღებორა- ტიული სახელური (იხ. ნახაზი)		2ც	
8	მოძღონი		24ც	
9	წიწკიანი ხის ფიცარი ჩამოტანილი I ხარისხის 20მმ			3.96მ²
10	ფოლადის წნელი Ø16 L=500მმ (ურდული)		3ც	



შპს "არიში"

დირექტორი
ა. ტალახაძე

არქიტექტორი
ბ. გაბუნაძე

კონსტრუქტორი
ნ. კვეხერელი

პირობითი აღნიშვნები


სახელური (2 ცალი)

ფრაგმენტი III

ფრაგმენტი II

ფრაგმენტი I

ურდული (3 ცალი)



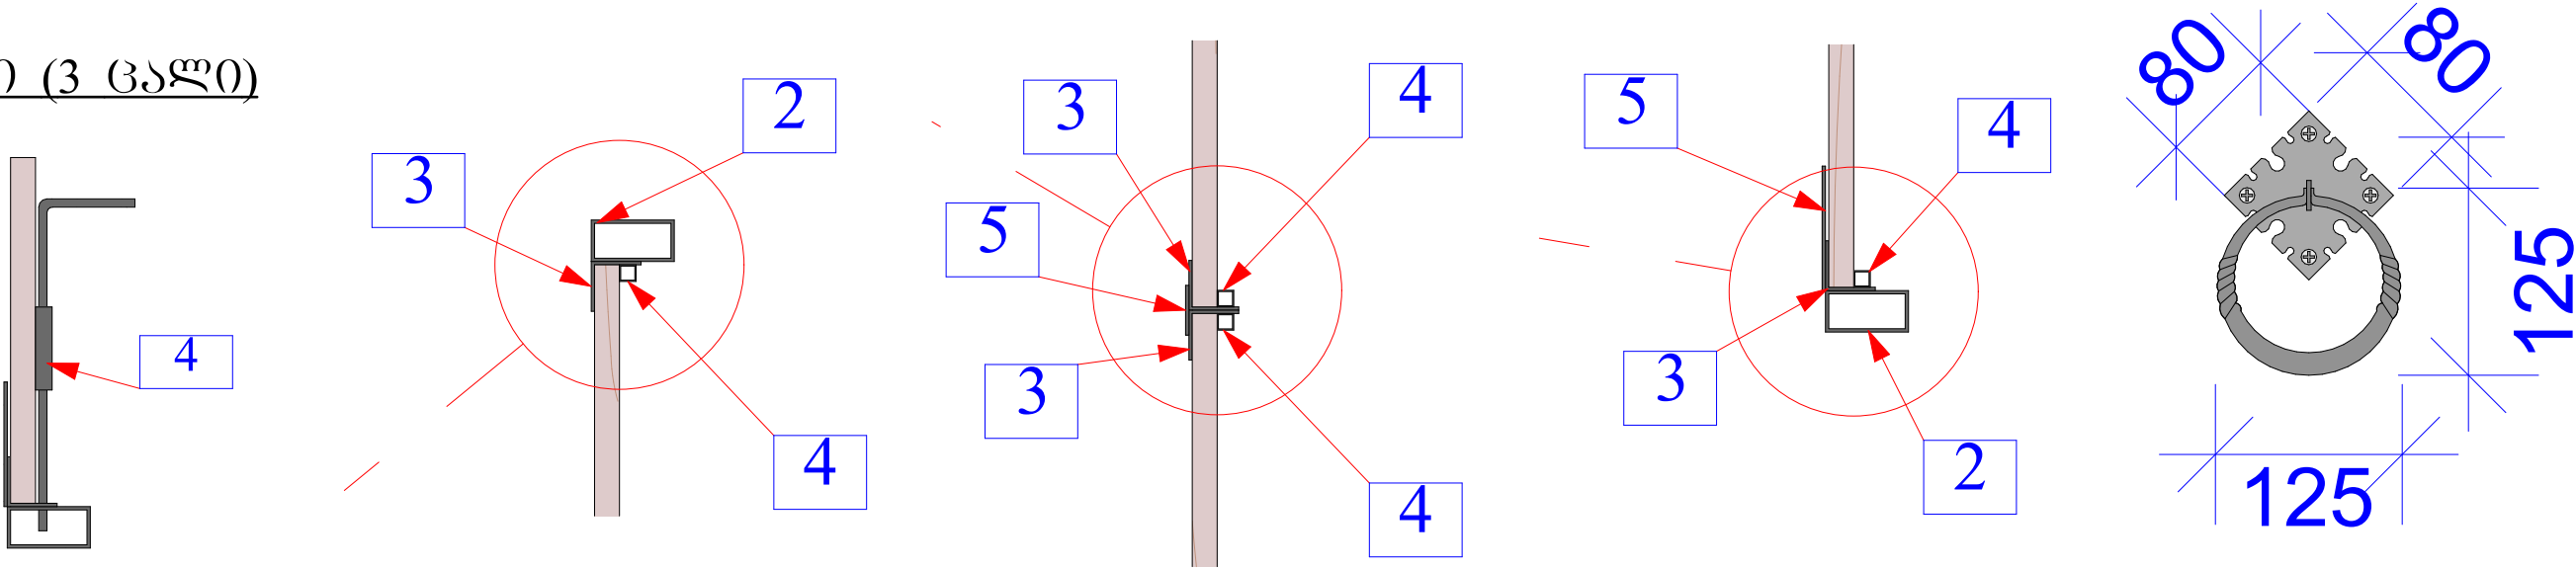


9 აპრილის ქ. №24

კუტიპარი

მასშტაბი	ფურცელი	ფურცლები
1:30, 1:5, 1:9	31	160

წინვარი (1 ცალი)

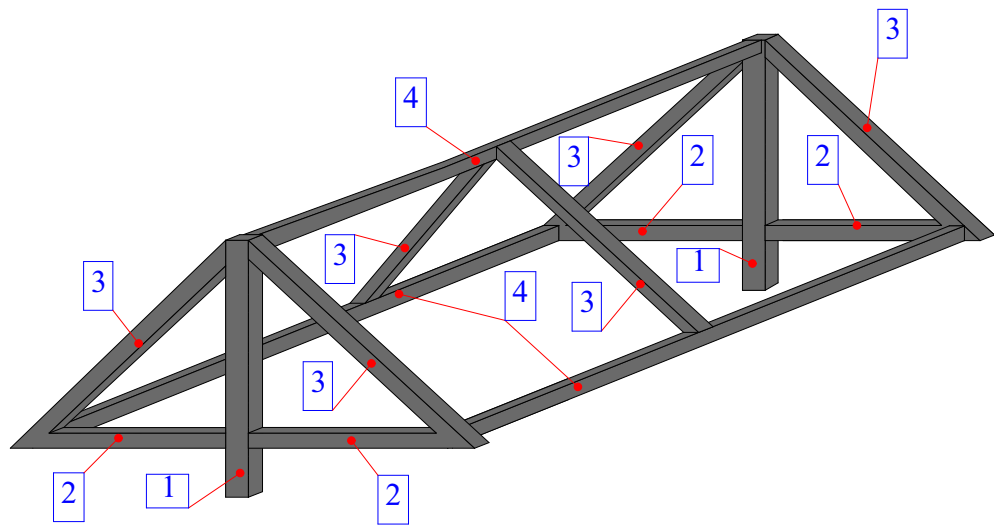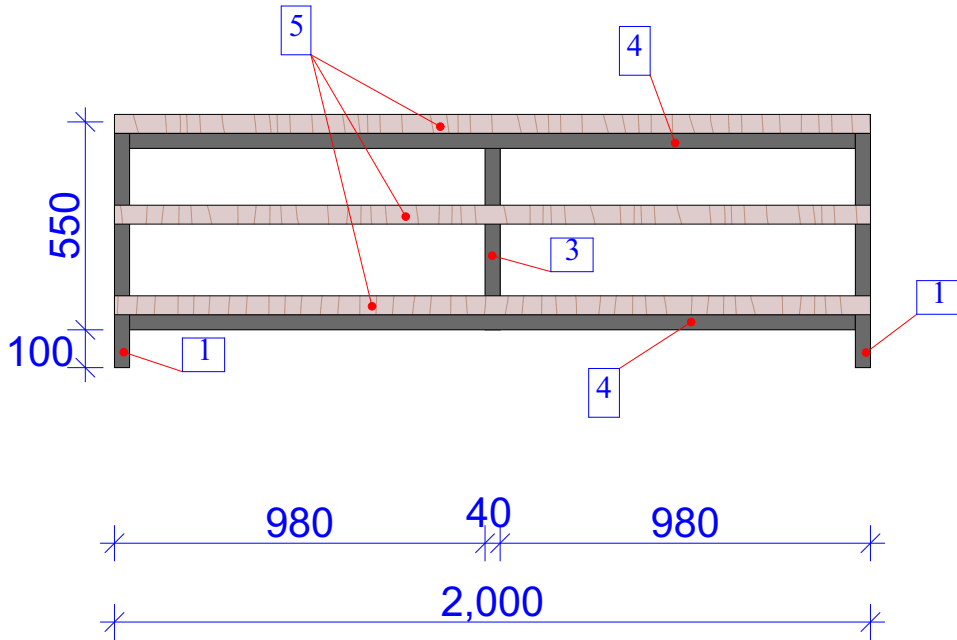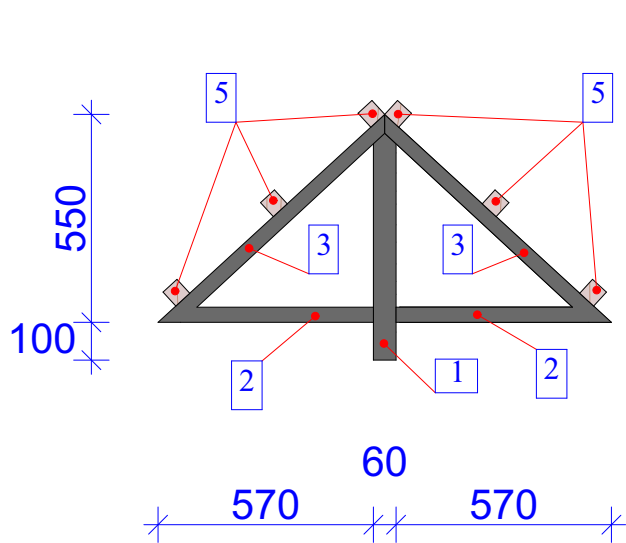

სპეციფიკაცია წინვარისთვის

კოდი	დიაგნოზი ან კვლევა მმ	ელემენტის სიგრძე მმ	რაოდენობა ც	საერთო სიგრძე მ
1	2	3	4	5
1	□60X40X2	650	2ც	1,30მ
2	□40X40X3	570	4ც	2,28მ
3	□40X40X3	820	6ც	4.92მ
4	□40X40X3	2000	3ც	6.00მ
5	ხის ლატყა 40X60 მმ.			0.05მ³
6	წიწვოვანი ხის ფიცარი ჩამოვანდოლი I ხარისხის 20მმ (გარსაცმით)			3.1მ²
7	ქართული პრამიტი			4.00მ²



შპს "არიში"

დირექტორი
ა. ტალახაძე

არქიტექტორი
ბ. გაბუნაძე

კონსტრუქტორი
ნ. კვეხიშვილი

პროექტი ავტორი

9 აპრილის ქ. №24

წინვარი

მასშტაბი	ფურცელი	ფურცლები
1:20, 1:25	32	160