



შპს "არიში"

დირექტორი  
ა. ტალახაძე

ა. ტალახაძე

არქიტექტორი  
გ. გაბუნაძე

გ. გაბუნაძე

პრისტრუქტორი  
ნ. კვეთერელი

ნ. კვეთერელი

პირობითი აღნიშვნელი

## აღმაშენებლის ქ. №12

აღმაშენებლის ქ. №12

მისამართი-  
აღმაშენებლის ქ. №12

მასშტაბი ზურცელი ზურცელება

# არსებული სიტუაციის ფოტოდოკუმენტაცია



შპს "არიში"

დირექტორი  
ა. ტალახაძე

არქიტექტორი  
გ. გაბუნაძე

კონსტრუქტორი  
ნ. კვეთერელი

პირობითი აღნიშვნელი

აღმაშენებლის ა. №12

არსებული სიტუაციის  
ფოტოდოკუმენტაცია

გასტაგი ფურცელი უარცელებელი



შპს "არიში"


დირექტორი  
ა. ტალახაძე

არქიტექტორი  
გ. გაბუნაძე

კონსტრუქტორი  
გ. კვეჩერელი

6. კვეჩერელი

აღმობითი აღმობითი

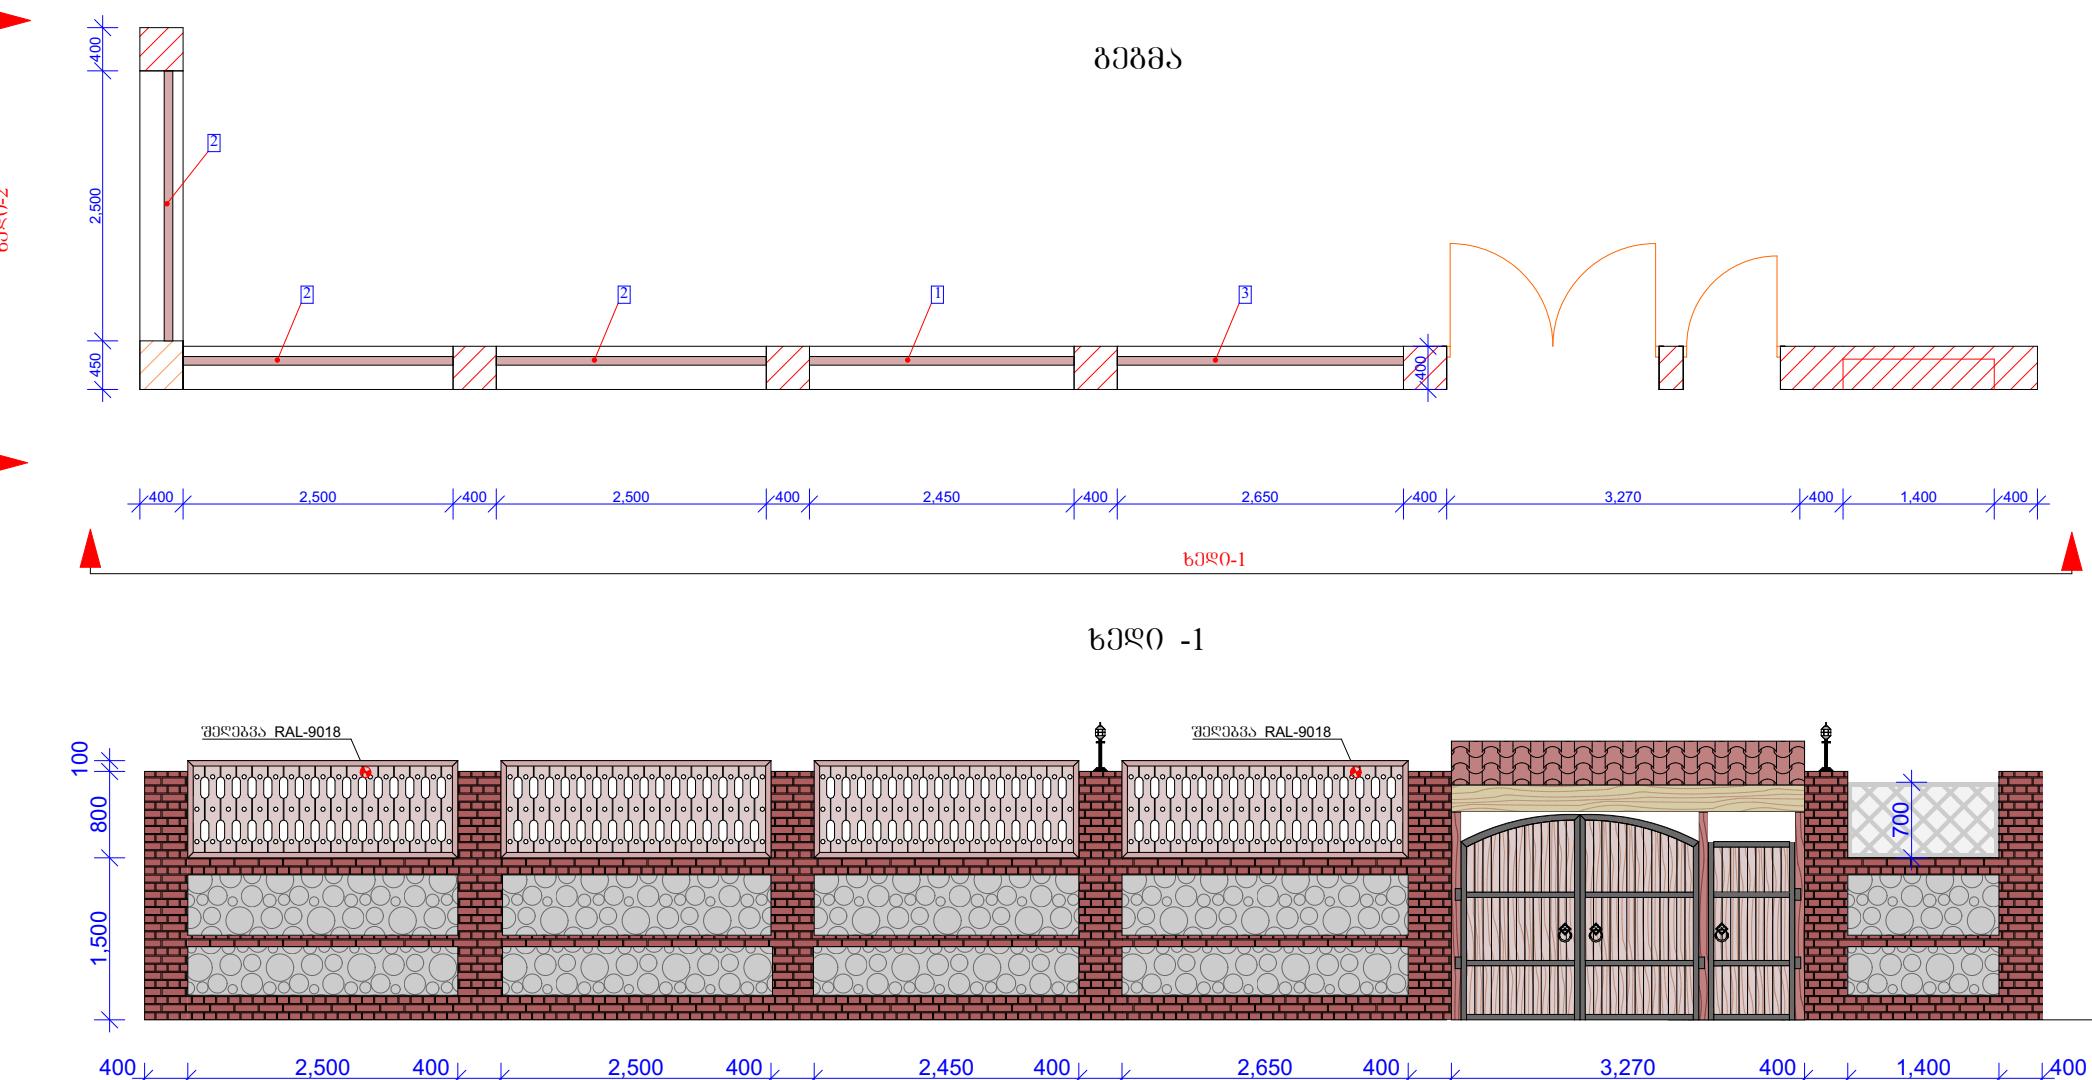

### აღმაშენებლის ქ. # 12

#	დასახელება	განზ. ერთ	რაოდ	შენიშვნა
1	2	3	4	5
1	ხის ღობის დემონტაჟი	θ2	12.25	
2	დაზიანებული აგურის წყობის დემონტაჟი ღობეზე	θ3	0.52	
3	აგურის კედლის მოწყობა ღობეზე რიკულების ქვეშ	θ3	0.5	
4	აგურის ამოცვლა	θ3	0.02	
5	ხის ღობის მოწყობა რიკულებით	θ	86.0	
6	ხის ღობის მოწყობა	θ2	1.0	
7	არსებული ალაყაფის კარის და კუტიკარის ფიცრების შეცვლა და შეღებვა	θ2	5.4	
8	არსებული ალაყაფის კარების ლითონურონსტრუქციები	θ2	1.2	

აღმაშენებლის ქ. №12

გეგა , ხედი 1 , ხედი 2 ,  
საეცოფაცია

მასშტაბი ფურცელი უკლებელი

1:70 39 160



შპს "არიში"



დირექტორი  
ა. ტალახაძე

არქიტექტორი  
გ. გაბუნაძე

კონსტრუქტორი  
ნ. კვეთელი

ნ. სამიშვილი


პირობითი აღნიშვნელი

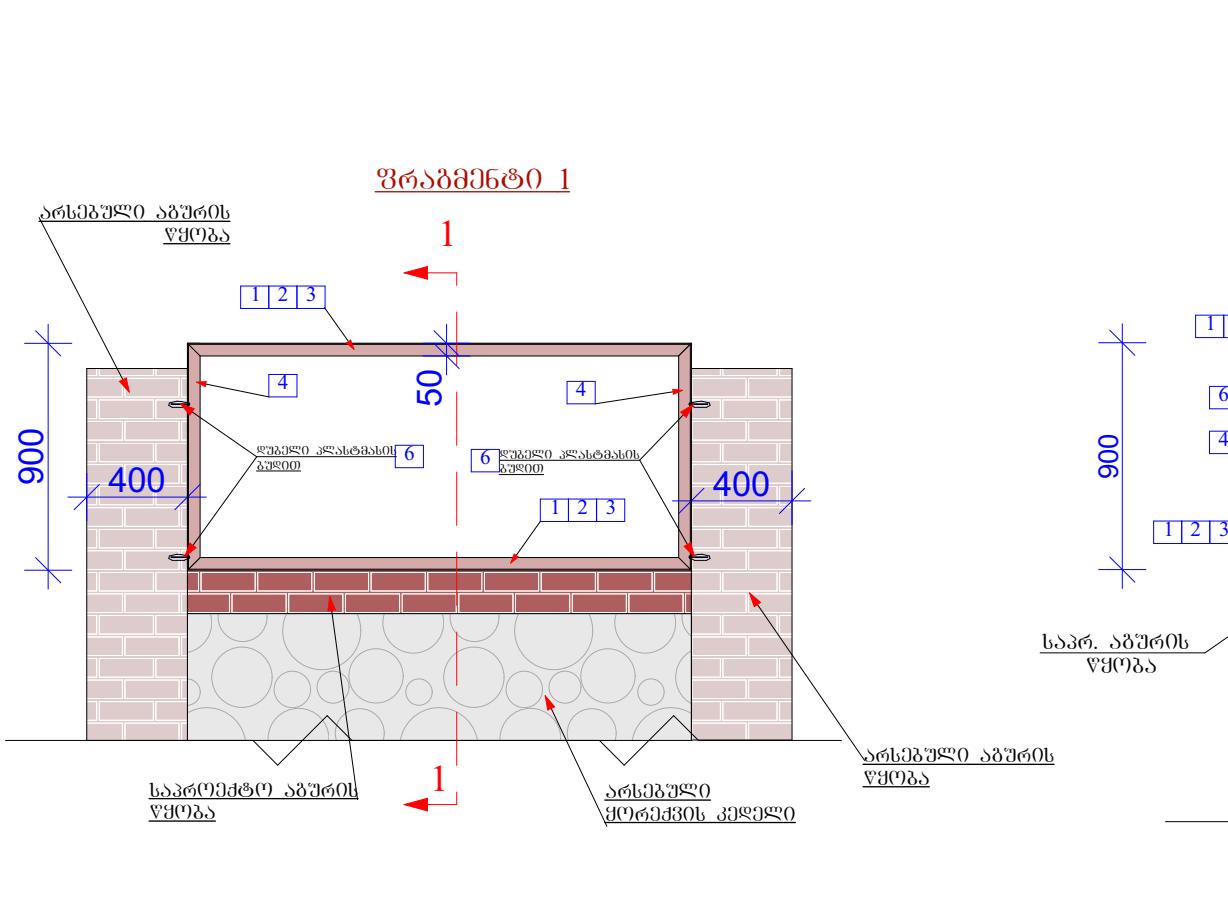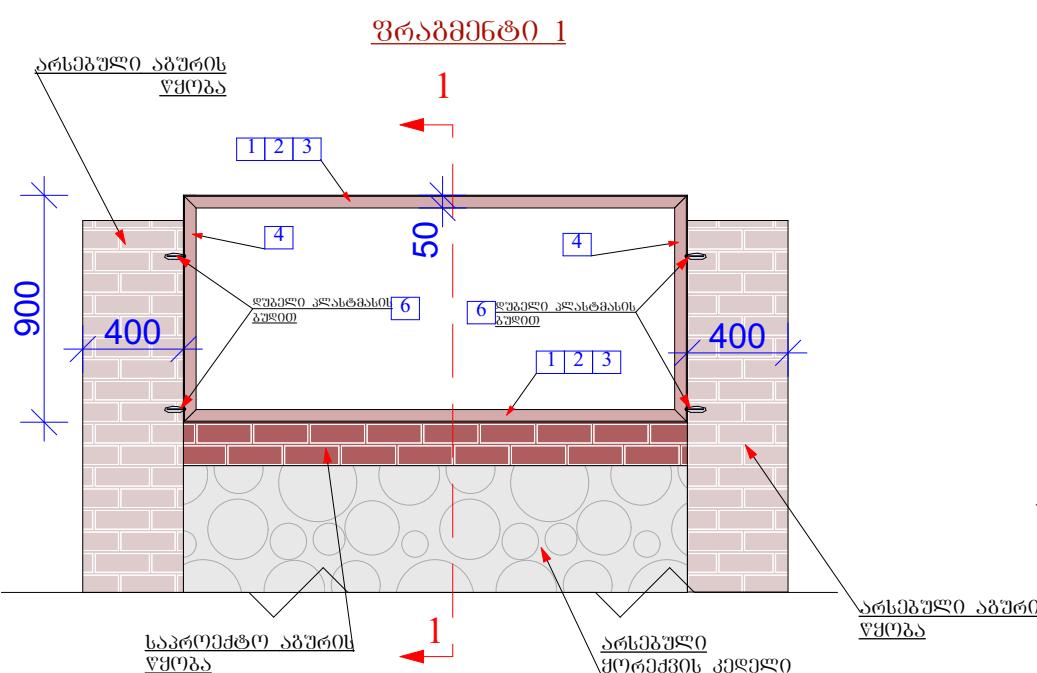

საეცვისაცია დეპორატიული დოკისთვის

შროლი	აღნიშვნა	დასახელება	რაოდენობა	ერთეულის გრ. გ.	სულ გრ. გ.
1	2	3	4	5	6
		დეპორატიული ლობე			
1	2450	ვოლ. L50X50X4	26	2,45	4,908
2	2500	ვოლ. L50X50X4	66	2,50	15,008
3	2650	ვოლ. L50X50X4	26	2,65	5,308
4	90	ვოლ. L50X50X4	103	0,90	9,008
5		ვოლ. გ3. მ0ლ0 □20X20X1,5	დაიჭრას დაგიღმუნე		25,108
6		დეპორატიული აბურის ბულონი Ø8 L=80mm.	203		
7		რიცალი - ვიუელა 2088.	863		
				მოცულობა გ <sup>3</sup>	
		ძარისალი აბური			0,52გ <sup>3</sup>

არსალაშვილის კარი და კუტიკარი ზ06ვარ00

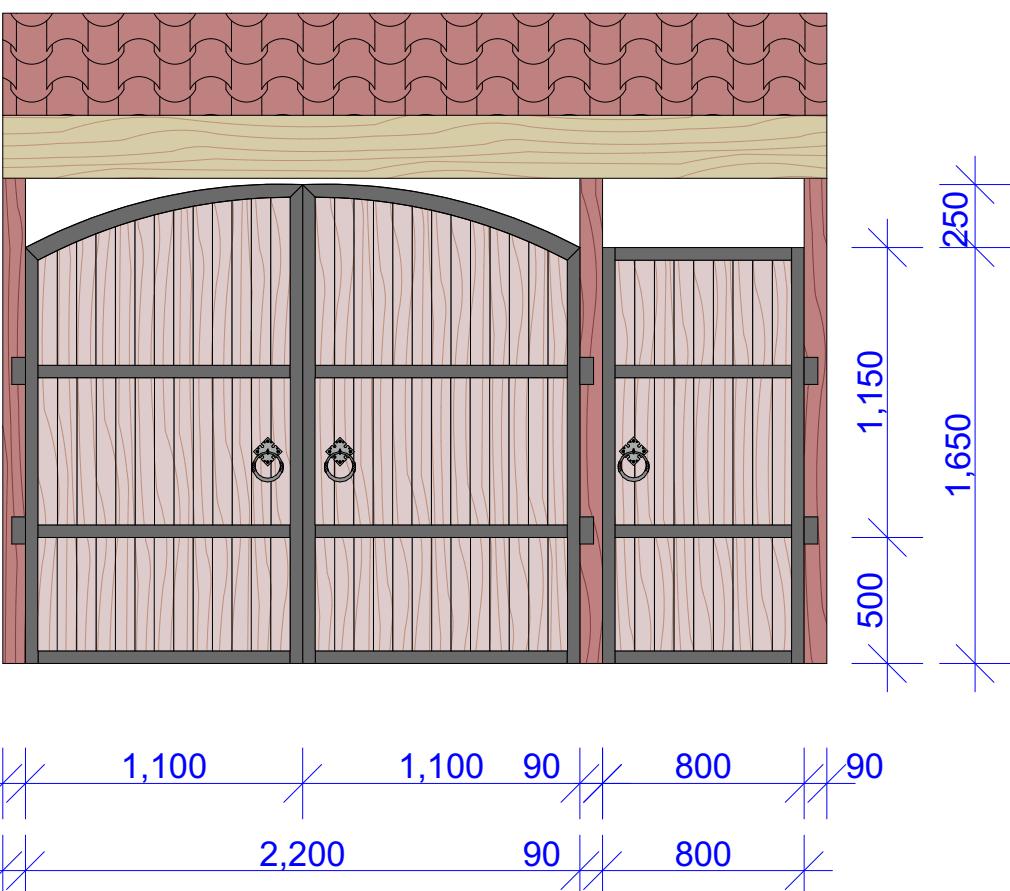


შენიშვნა:


1) ალაშვილის კარის და კუტიკარის ლინიონის კონსტრუქცია არ იცვლება,  
003ლენა მხრიდრი დაზიანებული ზ06ვარ0. მასალად გამოყენებულ იქნება  
ზ07რვანი ხის ვიცარი ჩამოგანილი I ხარისხის 2088. S=5.422

2) არსებულ აბურის კედლები დაზიანებული აბურების ამოცვლა მოხდეს 4-სა. სიღრმეზე

სამომბარო ხის ლობე ვართ000 : S=1.0 გ2

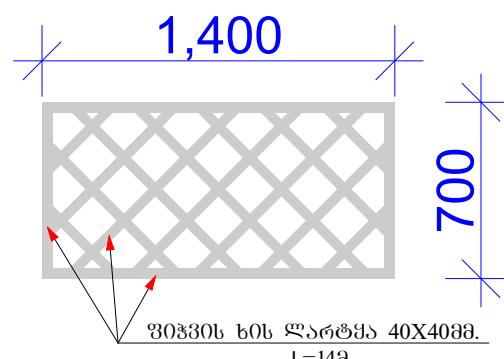

რიცალი (863)

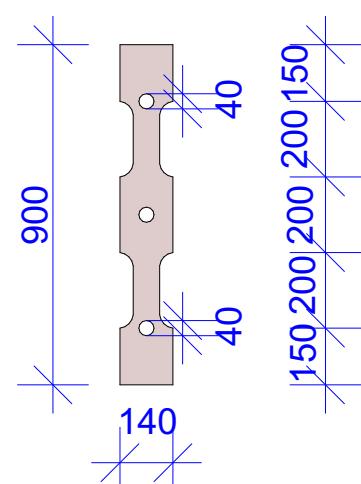

აღმაშენებლის გ. №12

დეპორატიული ლობე ,  
ვრაგმენტი , შროლი ,  
არსებული ალაშვილის  
კარი

მასშტაბი ფურცელი უკრცლები

1:30, 1:20, 1:35 40 160