



შპს "არიში"

დირექტორი  
ა. ტალახაძე

არქიტექტორი  
ბ. ბაბუნაძე

კონსტრუქტორი  
ნ. კვიციანი

პირობითი აღნიშვნები

# კოსტავას ქ. №5

კოსტავას ქ. №5

მისამართი- კოსტავას  
ქ. №5

მანქანები	ფურცელი	ფურცლები
	95	160

# არსებული სიტუაციის ფოტოდოკუმენტაცია



შპს "არიში"

დირექტორი  
ა. ტალახაძე

არქიტექტორი  
ბ. ბაბუნაძე

კონსტრუქტორი  
ნ. კვიციანი

პირობითი აღნიშვნები

კოსტავას ქ. №5

არსებული სიტუაციის  
ფოტოდოკუმენტაცია

მასშტაბი    ფურცელი    ფურცლები

96

160



შპს "არიში"

ღირეპტორი  
ა. ტალახაძე

არქიტექტორი  
ბ. გაბუნაძე

კონსტრუქტორი  
ნ. კვიციანი

პროექტი აღნიშნული



კოსტავას ქ. №5

ბეჭედი, სქემა-1

მასშტაბი    ფურცელი    ფურცლები

1:40            97            160

კოსტავას ქ. #5				
#	დასახელება	განზ. ერთ	რაოდ	შენიშვნა
1	2	3	4	5
1	ალაყაფის კარების დემონტაჟი	მ2	12.20	
2	ალაყაფის კარების მოწყობა	მ2	12.20	
3	ალაყაფის კარების ღებვა	მ2	11.20	

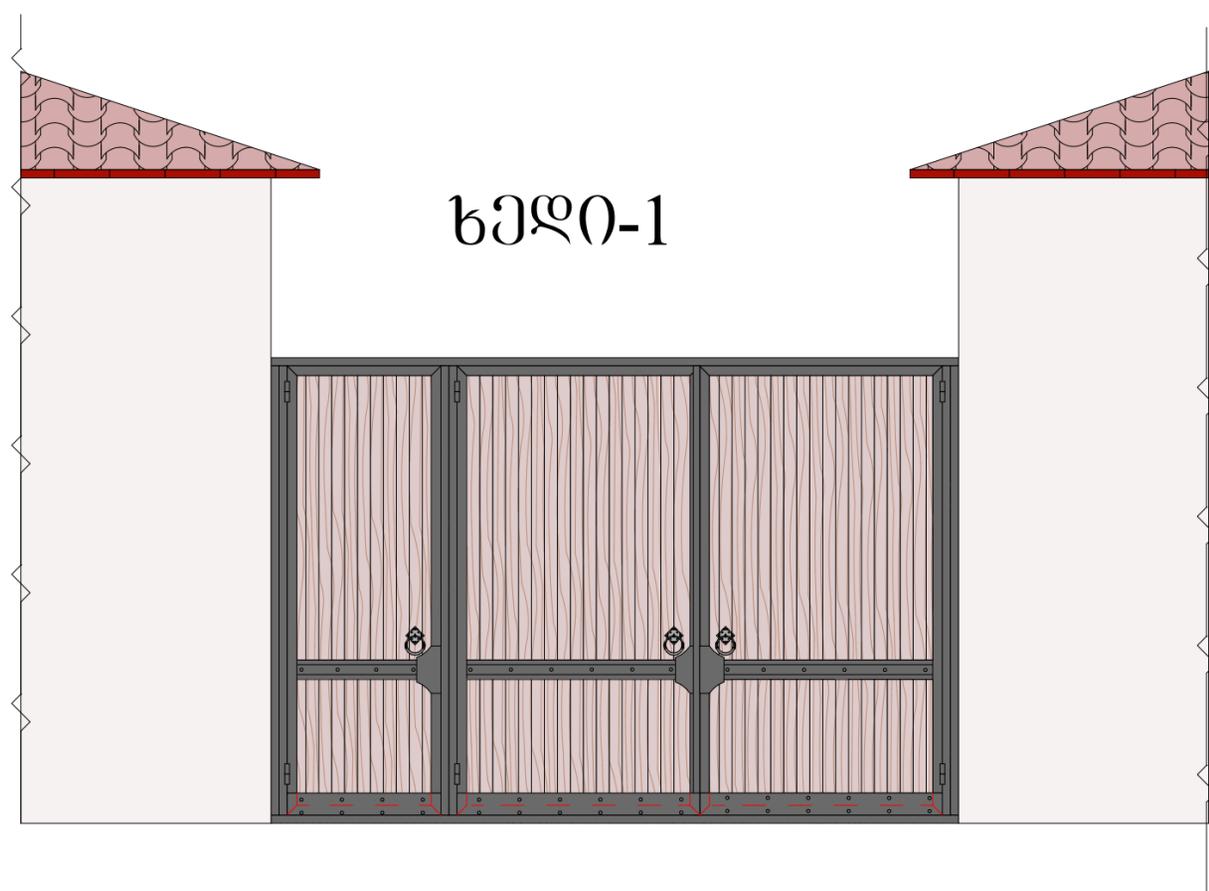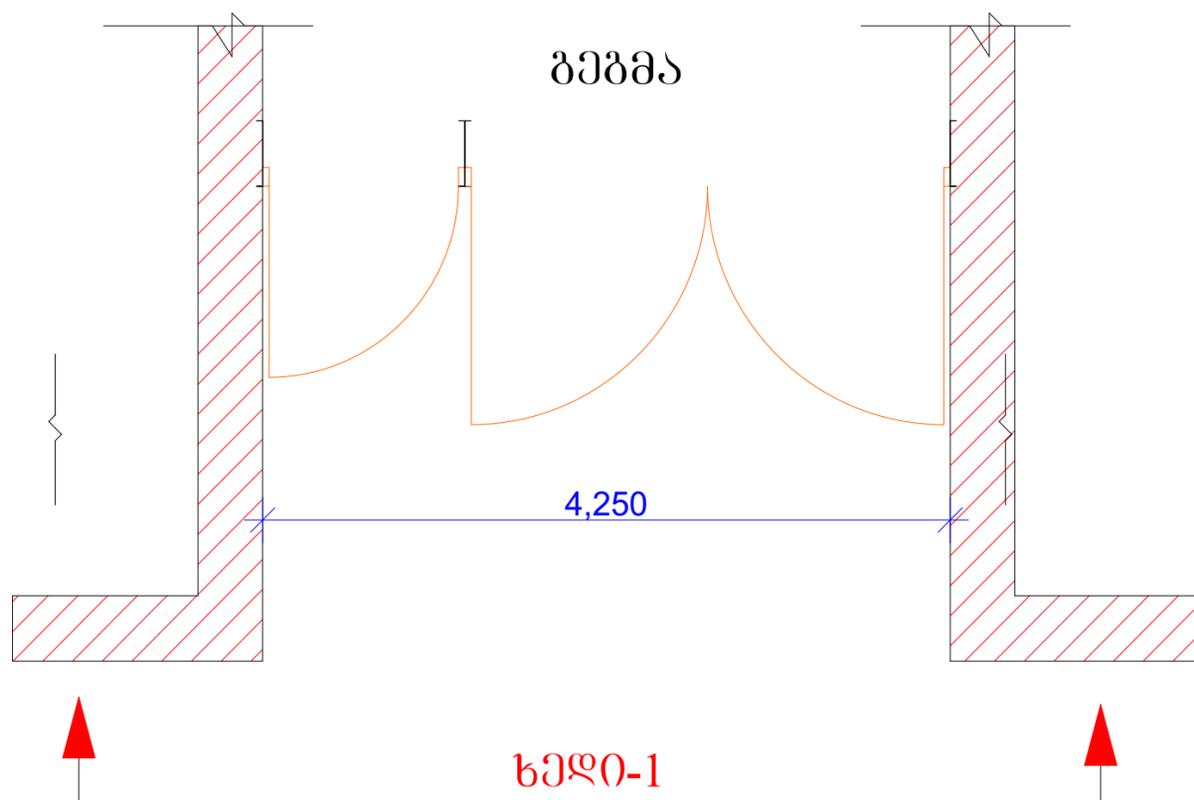



შპს "არში"

დირექტორი  
ა. ტალახაძე

არქიტექტორი  
ბ. გაბუნაძე

კონსტრუქტორი  
ნ. კვეციანი


პროექტი ავტორი

კონტაქტის მ. №5

ალყაფის კარები

ალყაფის კარები (1ცალი)


ჭრილი: 1-1

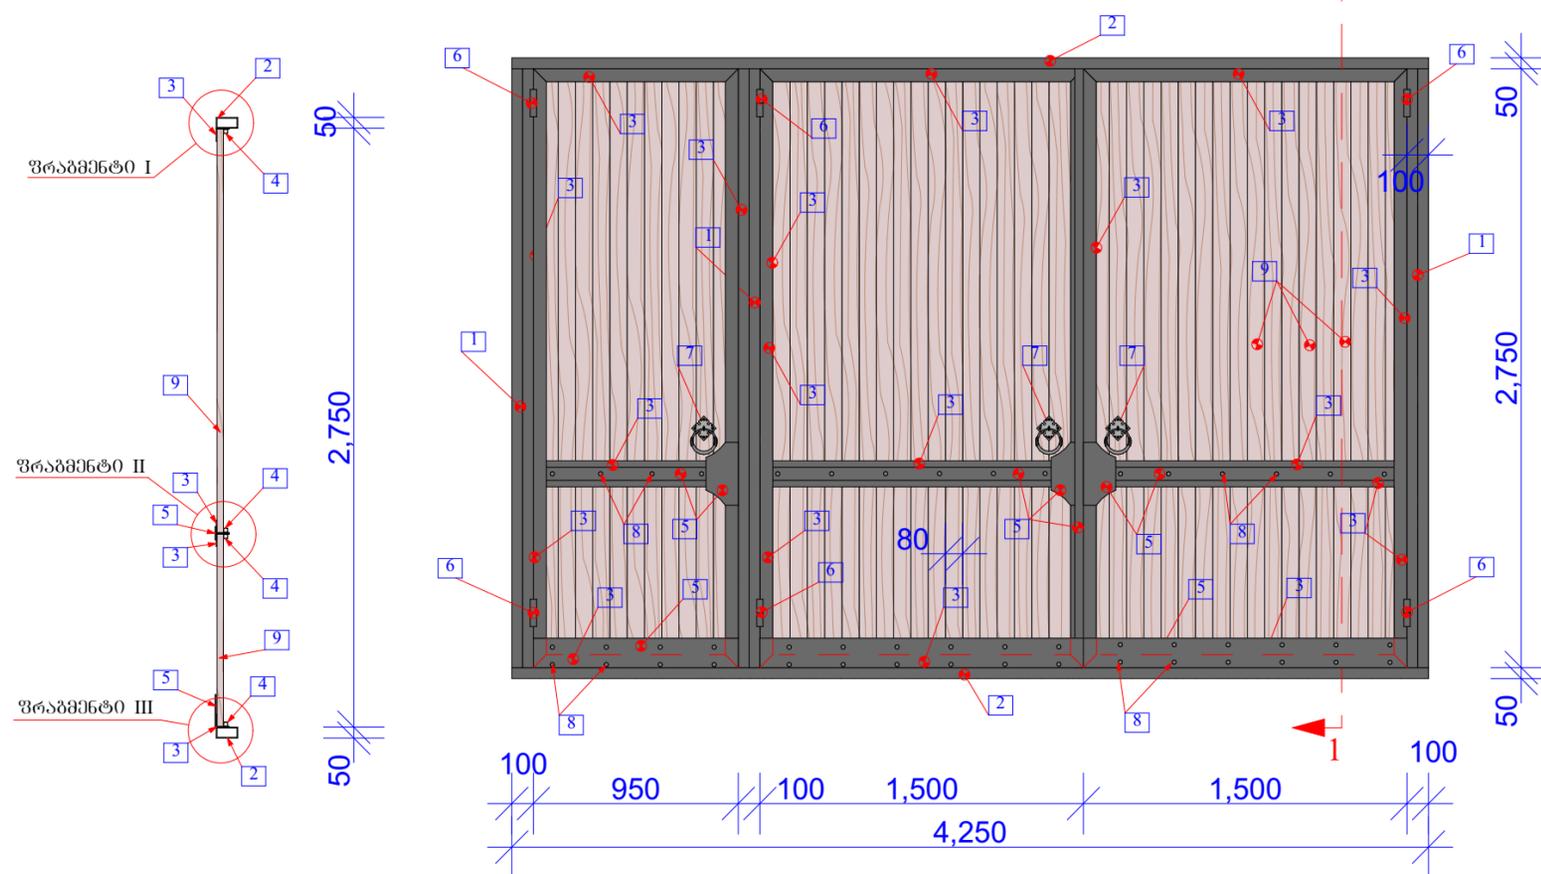


სპეციფიკაცია ალყაფის კარებისთვის 1 ცალი

პოზიცია	დიაგნოზის ან კვითი მმ	ელემენტის სიგრძე მმ	რაოდენობა ც	საერთო სიგრძე მ
1	2	3	4	5
1	□100X100X4	2750	3ც	8.30მ
2	□100X50X4	4250	2ც	8.50მ
3	L60X60X4	დაიჭრას ადგილზე		32.70მ
4	□20X20X1,5	დაიჭრას ადგილზე		16.00მ
5	ლითონის ფურცელი t=4 მმ	დაიჭრას ადგილზე		1.13მ²
6	ფოლადის ანჯამა	∅ 28 L=150	3 წყ	
7	ფოლადის დამორა- ტიული სახელური (მხ. ნახაზი)		3ც	
8	მიძლი		48ც	
9	წითლფერი ხის ფიცარი ნამონაბალი 1 საბრძოლველი			11.20მ²
10	ფოლადის წინაღობა L=500მმ (ურდული)		4ც	


ურდული (4 ცალი)

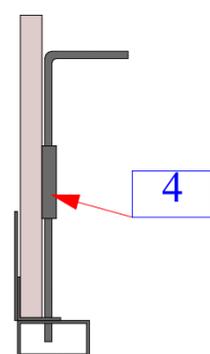


შრაბმენტი I

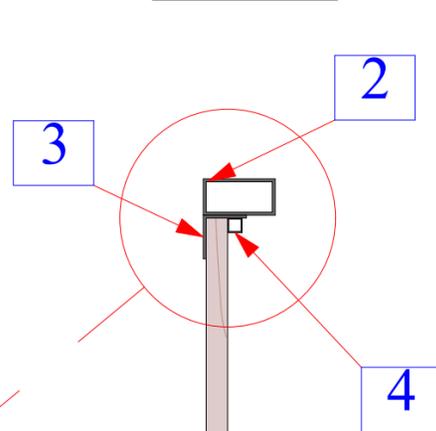

შრაბმენტი II

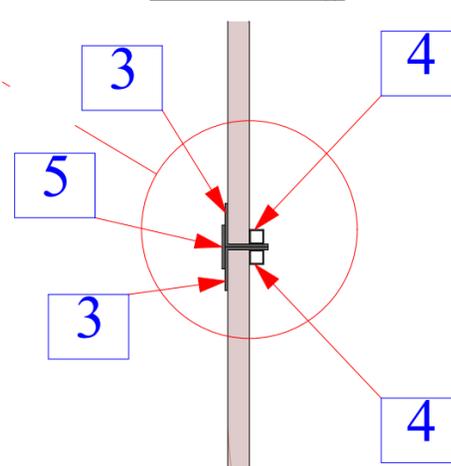

შრაბმენტი III

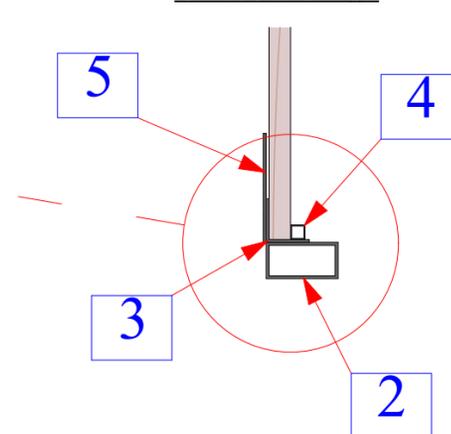

სახელური (3 ცალი)

