



შპს "საქოპიო"

დირექტორი
ა. ტაღახაძე



პრეზიდენტი
ბ. ბაბუნაძე

გ. ბაბუნაძე

კონსტრუქტორი
ნ. კვეჟერელი

5. 337/2

პირობითი აღნიშვნები

რუსთაველის ქ. №4

რუსთაველის ქ. №4

მისამართი-
რუსთაველის ქ. №4

მასშტაბი	ფურცელი	ფურცლები
----------	---------	----------

119

160

არსებული სიტუაციის ფოტოგრაფირება



შპს "არიში"

დირექტორი
ა. ტალახაძე

არქიტექტორი
ბ. გაგუნაძე

კონსტრუქტორი
ნ. კვეზერელი

პირობითი აღნიშვნები

რუსთაველის ქ. №4

არსებული სიტუაციის
ფოტოგრაფირება

მასშტაბი	ფურცელი	ფურცლები
	120	160



შპს "არიში"

დირექტორი
ა. ტალახაძე

არქიტექტორი
ბ. გაბუნაძე

კონსტრუქტორი
ნ. კვეხერელი

პროექტი ავტორი

	რუსთაველის ქ. # 4			
#	დასახელება	განზ. ერთ	რაოდ	შენიშვნა
1	2	3	4	5
1	ალაყაფის კარების დემონტაჟი	მ2	9.64	
2	წინფარის დემონტაჟი	გრძ.მ	5.32	
3	ალაყაფის კარების მოწყობა	მ2	9.64	
4	წინფარის მოწყობა	გრძ.მ	5.32	
5	ნაღესის დემონტაჟი	მ2	15.10	
6	გაუმჯობესებული ლესვა	მ2	13.00	
7	სწორხაზოვანი ნაოთხალები	მ	14.00	
8	კედლებისა და ნაოთხალების გაუმჯობესებული ღებვა	მ2	15.10	RAL 9006
9	წინფარის ხის ქერის შეღებვა	მ2	8.00	RAL 9006
10	ალაყაფის კარების ღებვა ფიჯარი	მ2	8.60	RAL 9006

რუსთაველის ქ. №4



ბეჭედი, სურათი -1,
სპეციფიკაცია

მასშტაბი	ფურცელი	ფურცლები
1:50	121	160

ბეჭედი

სურათი-1

სურათი-1

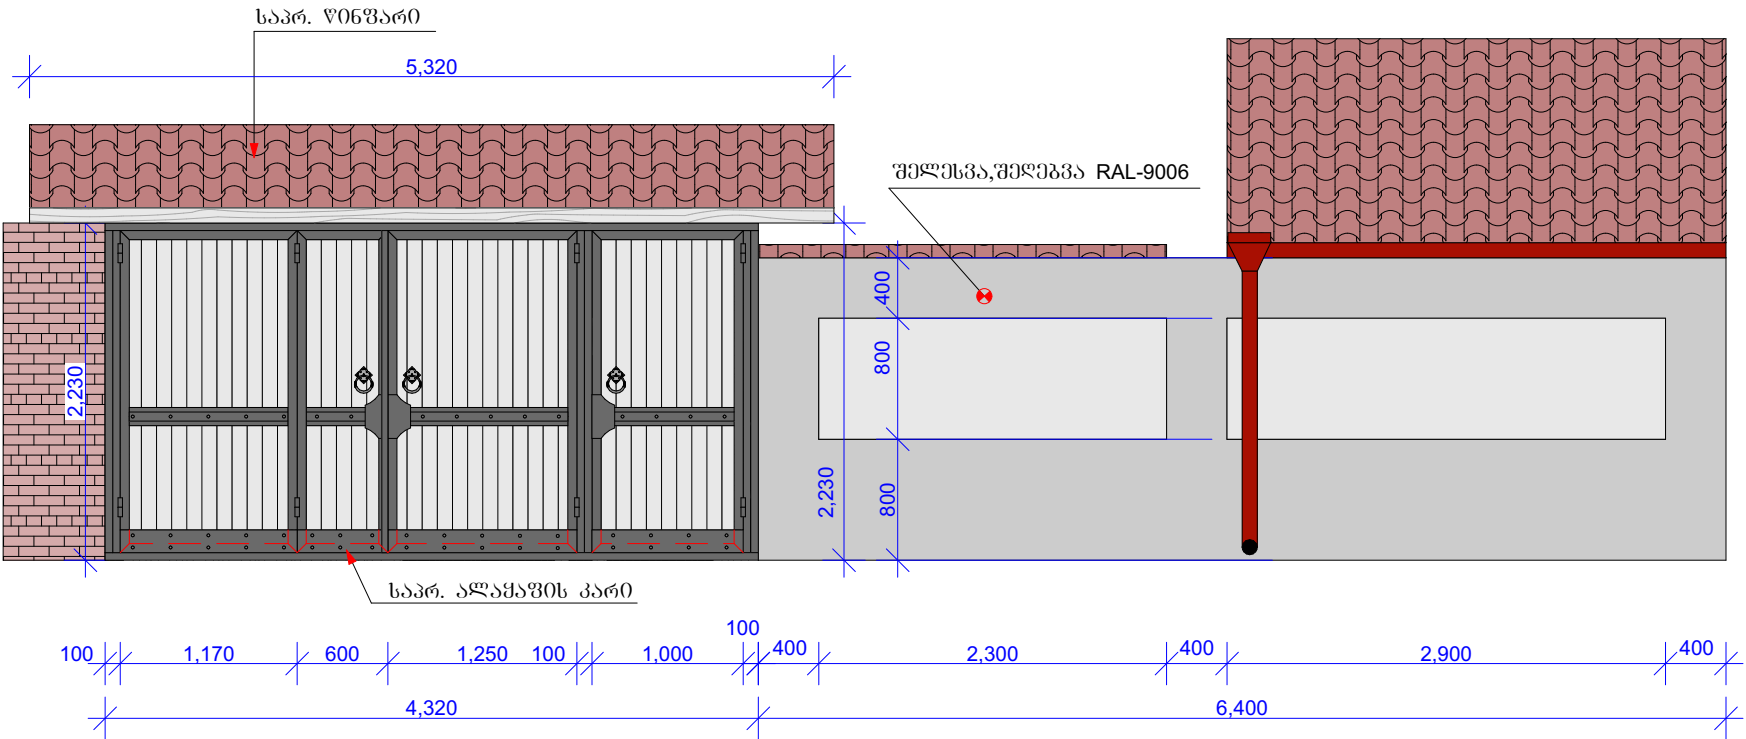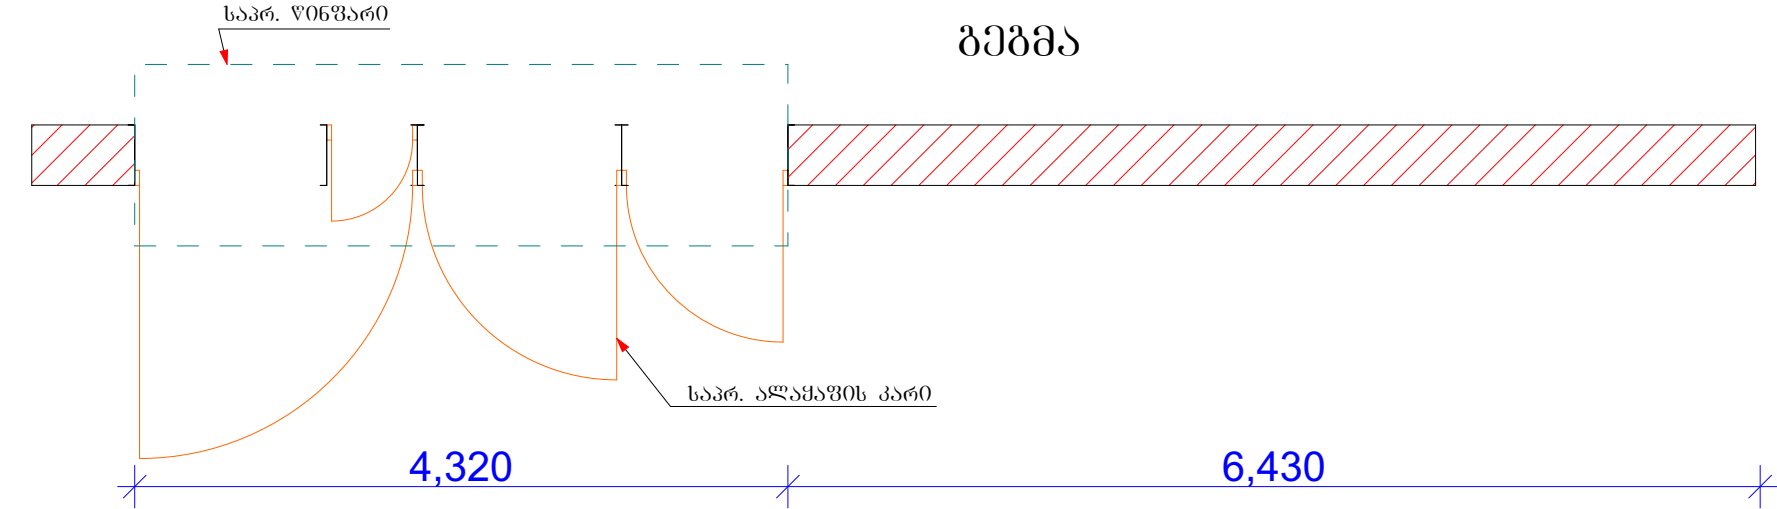



შპს "არიში"

დირექტორი
ა. ტალახაძე

არქიტექტორი
ბ. გაბუნაძე

კონსტრუქტორი
ნ. კვეხერელი

პირობითი აღნიშვნები

რუსთაველის ქ. №4


ალამაფის კარები

მასშტაბი	ფურცელი	ფურცლები
1:35, 1:5, 1:9	122	160

სპეციფიკაცია ალამაფის კარებისთვის

პოზიცია	დიაგნოტიკური ან კვლევითი მმ	ელემენტის სიგრძე მმ	რაოდენობა ც	საერთო სიგრძე მ
1	2	3	4	5
1	□100X100X4	2130	3ც	6.39მ
2	□100X50X4	4320	2ც	8.64მ
3	L60X60X4	დაიჭრას ადგილზე		33.20მ
4	□20X20X1,5	დაიჭრას ადგილზე		16.10მ
5	ლითონის ფურცელი t=4 მმ	დაიჭრას ადგილზე		1.14მ²
6	ვოლადის ანჟამა	Ø 28 L=150	4 წყ	
7	ვოლადის დეკორა- ტიული სახელური (თხ. ნახაზი)		3ც	
8	მოკლე ნი		50ც	
9	წიწკანის ხის ფიცარი ჩამოკანული I ხარისხის 20მმ			8.60მ²
10	ვოლადის წნელი Ø16 L=500მმ (პრელუი)		6ც	

ალამაფის კარები (1ცალი)

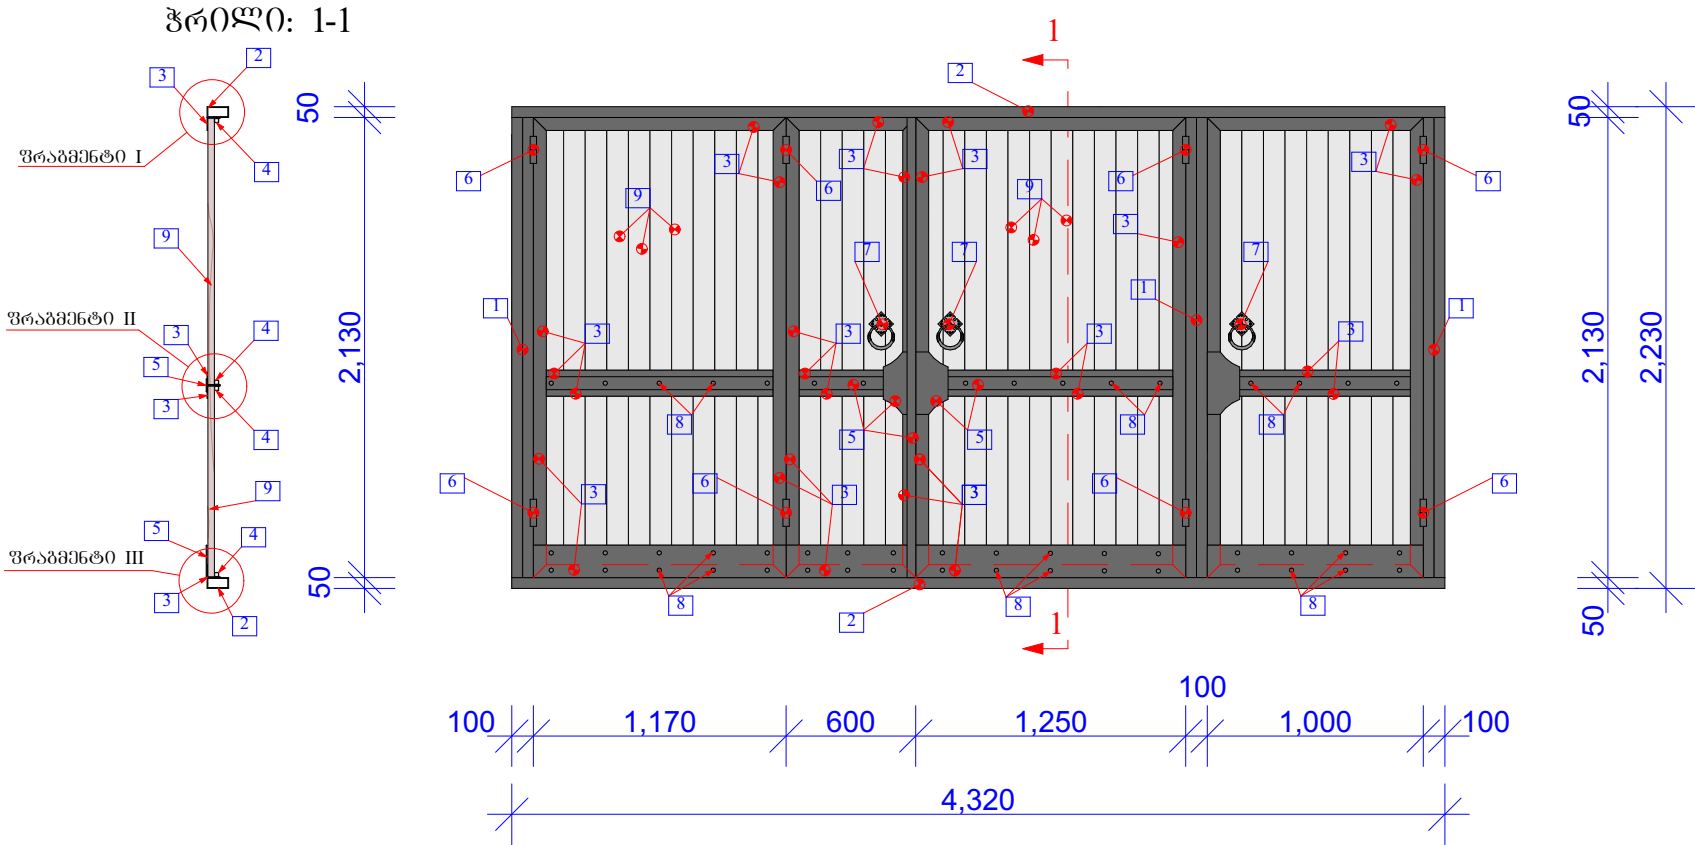






ფრაგმენტი I

ფრაგმენტი II




ფრაგმენტი III

სახელური (3ც)

ურდული (6 ცალი)

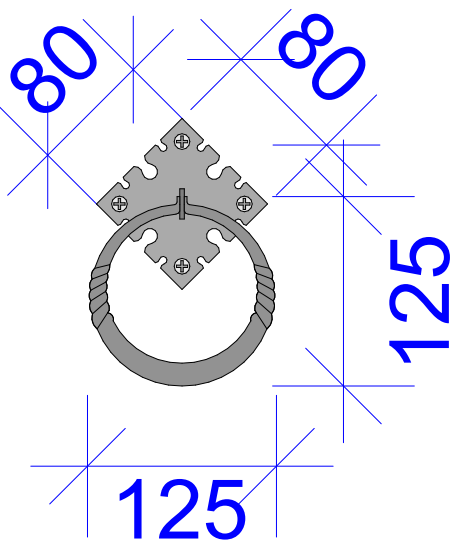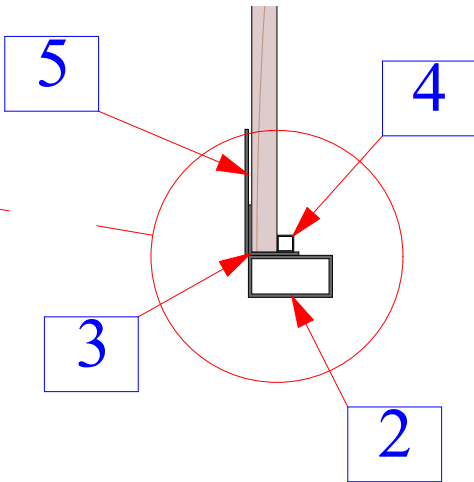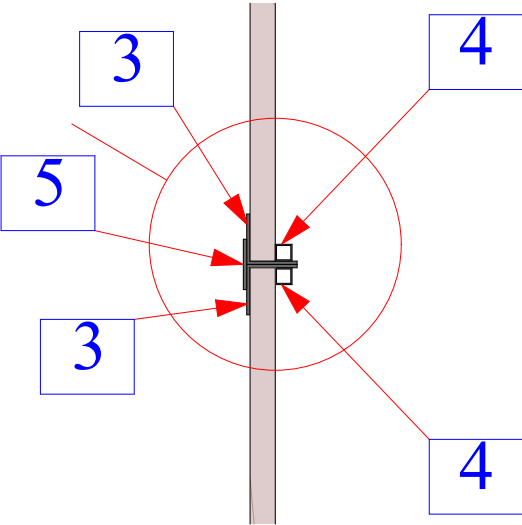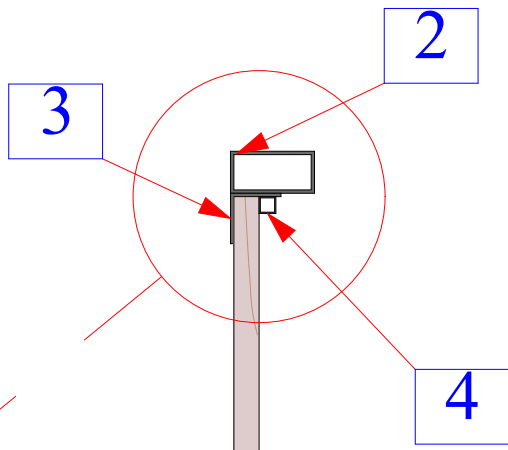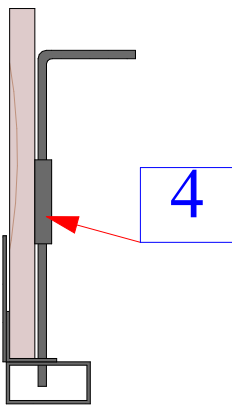

წიგნის (1 გვერდი)

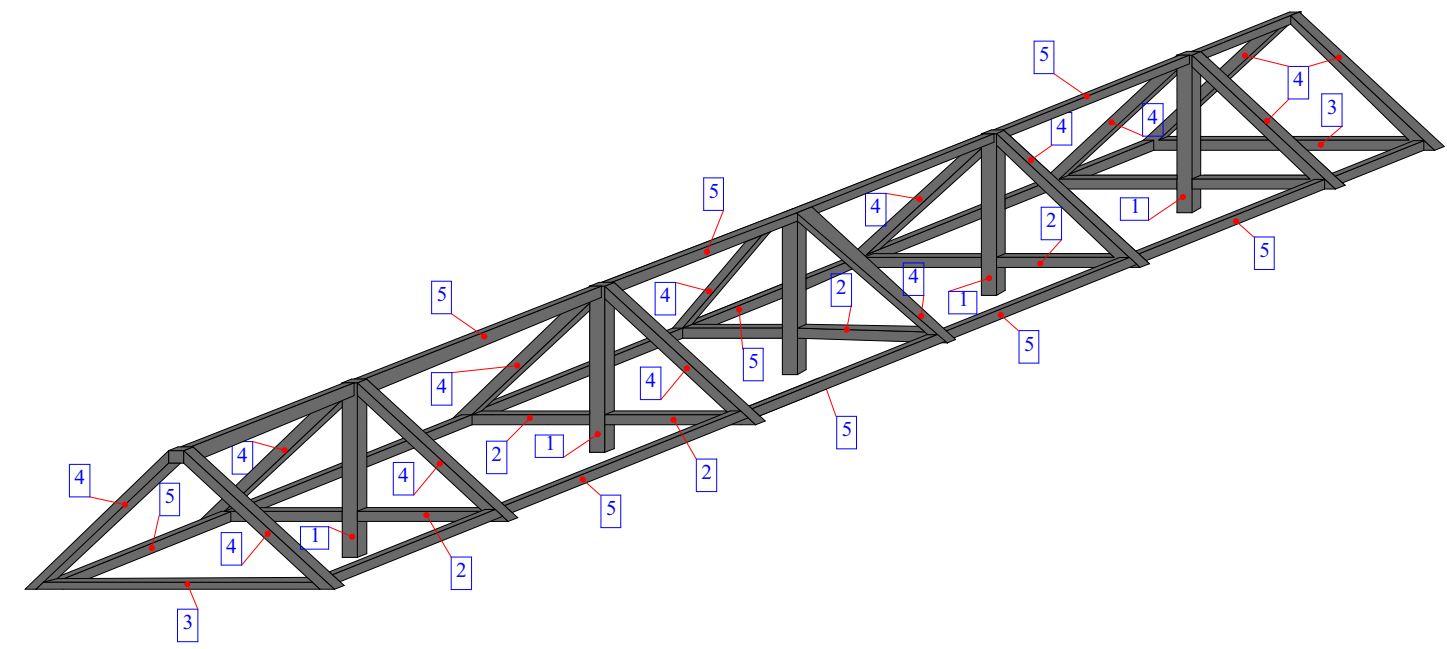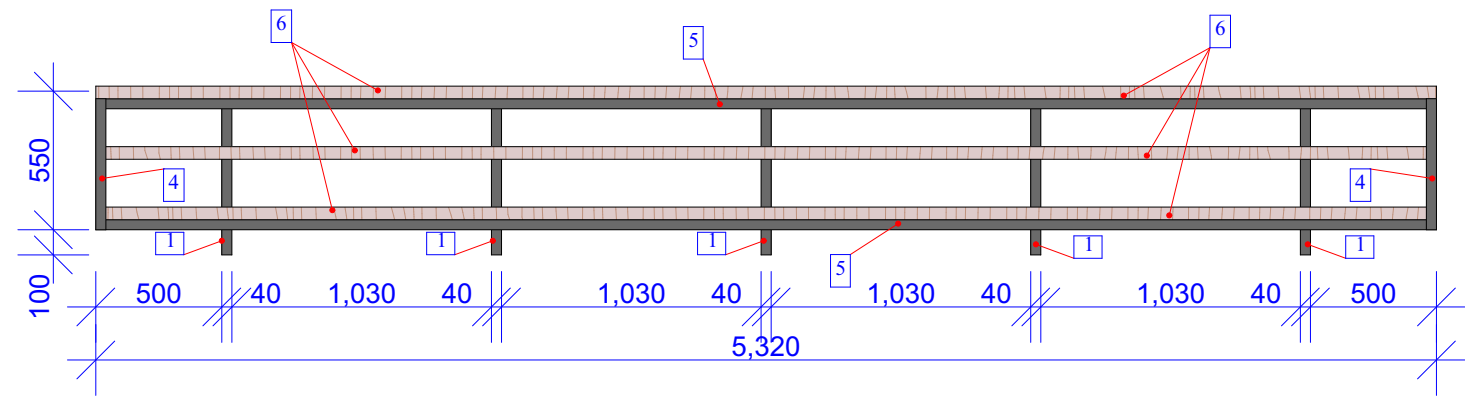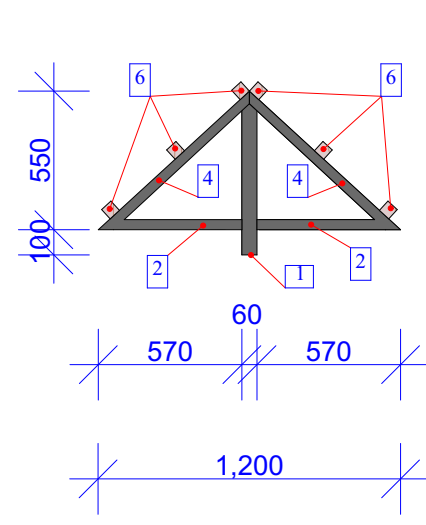

სპეციფიკაცია წიგნისთვის				
კოდი	დიაგნოზის ან კვეთის მმ	ელემენტის სიგრძე მმ	რაოდენობა ც	საერთო სიგრძე მ
1	2	3	4	5
1	□60X40X2	650	5ც	3.25მ
2	□40X40X3	570	10ც	5.70მ
3	□40X40X3	1200	2ც	2.40მ
4	□40X40X3	820	14ც	11.48მ
5	□40X40X3	5320	3ც	15.96მ
6	ხის ლარქა 40X60 მმ.			0.09მ³
7	წიწკანო ხის ფიგურა ნაშრობის 1 ხარისხის 20მმ (გარეგანი)			7.8მ²
8	ქართული კრამიტი			12.00მ²



შპს "არში"

დირექტორი
ა. ტალახაძე

არქიტექტორი
ბ. გაბუნაძე
გ. შანუაძე

კონსტრუქტორი
ნ. კვერეშელი
ნ. ავალი

პროექტი აღნიშნული

რუსთაველის ქ. №4

წიგნის

მასშტაბი	ფურცელი	ფურცლები
1:30	123	160