
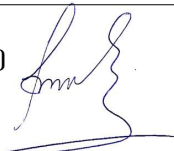


რუსთაველის გასასვლელის №2			 შპს "არიში"		
			დირექტორი ა. ტალახაძე 		
			არქიტექტორი ბ. გაბუნაძე 		
			კონსტრუქტორი ნ. კვეხერელი 		
			პირობითი აღნიშვნები		
			რუსთაველის გასასვლელის №2		
			მისამართი- რუსთაველის გასასვლელის №2		
			მასშტაბი	ფურცელი	ფურცლები
				115	160

არსებული სიტუაციის ფოტოგრაფირება

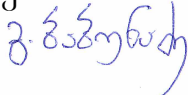

შპს "არიში"

დირექტორი
ა. ტალახაძე

არქიტექტორი
ბ. გაბუნაძე


კონსტრუქტორი
ნ. კვეხერელი

პირობითი აღნიშვნები

რუსთაველის
ბასსვლელის №2

არსებული სიტუაციის
ფოტოგრაფირება

მასშტაბი	ფურცელი	ფურცლები
	116	160

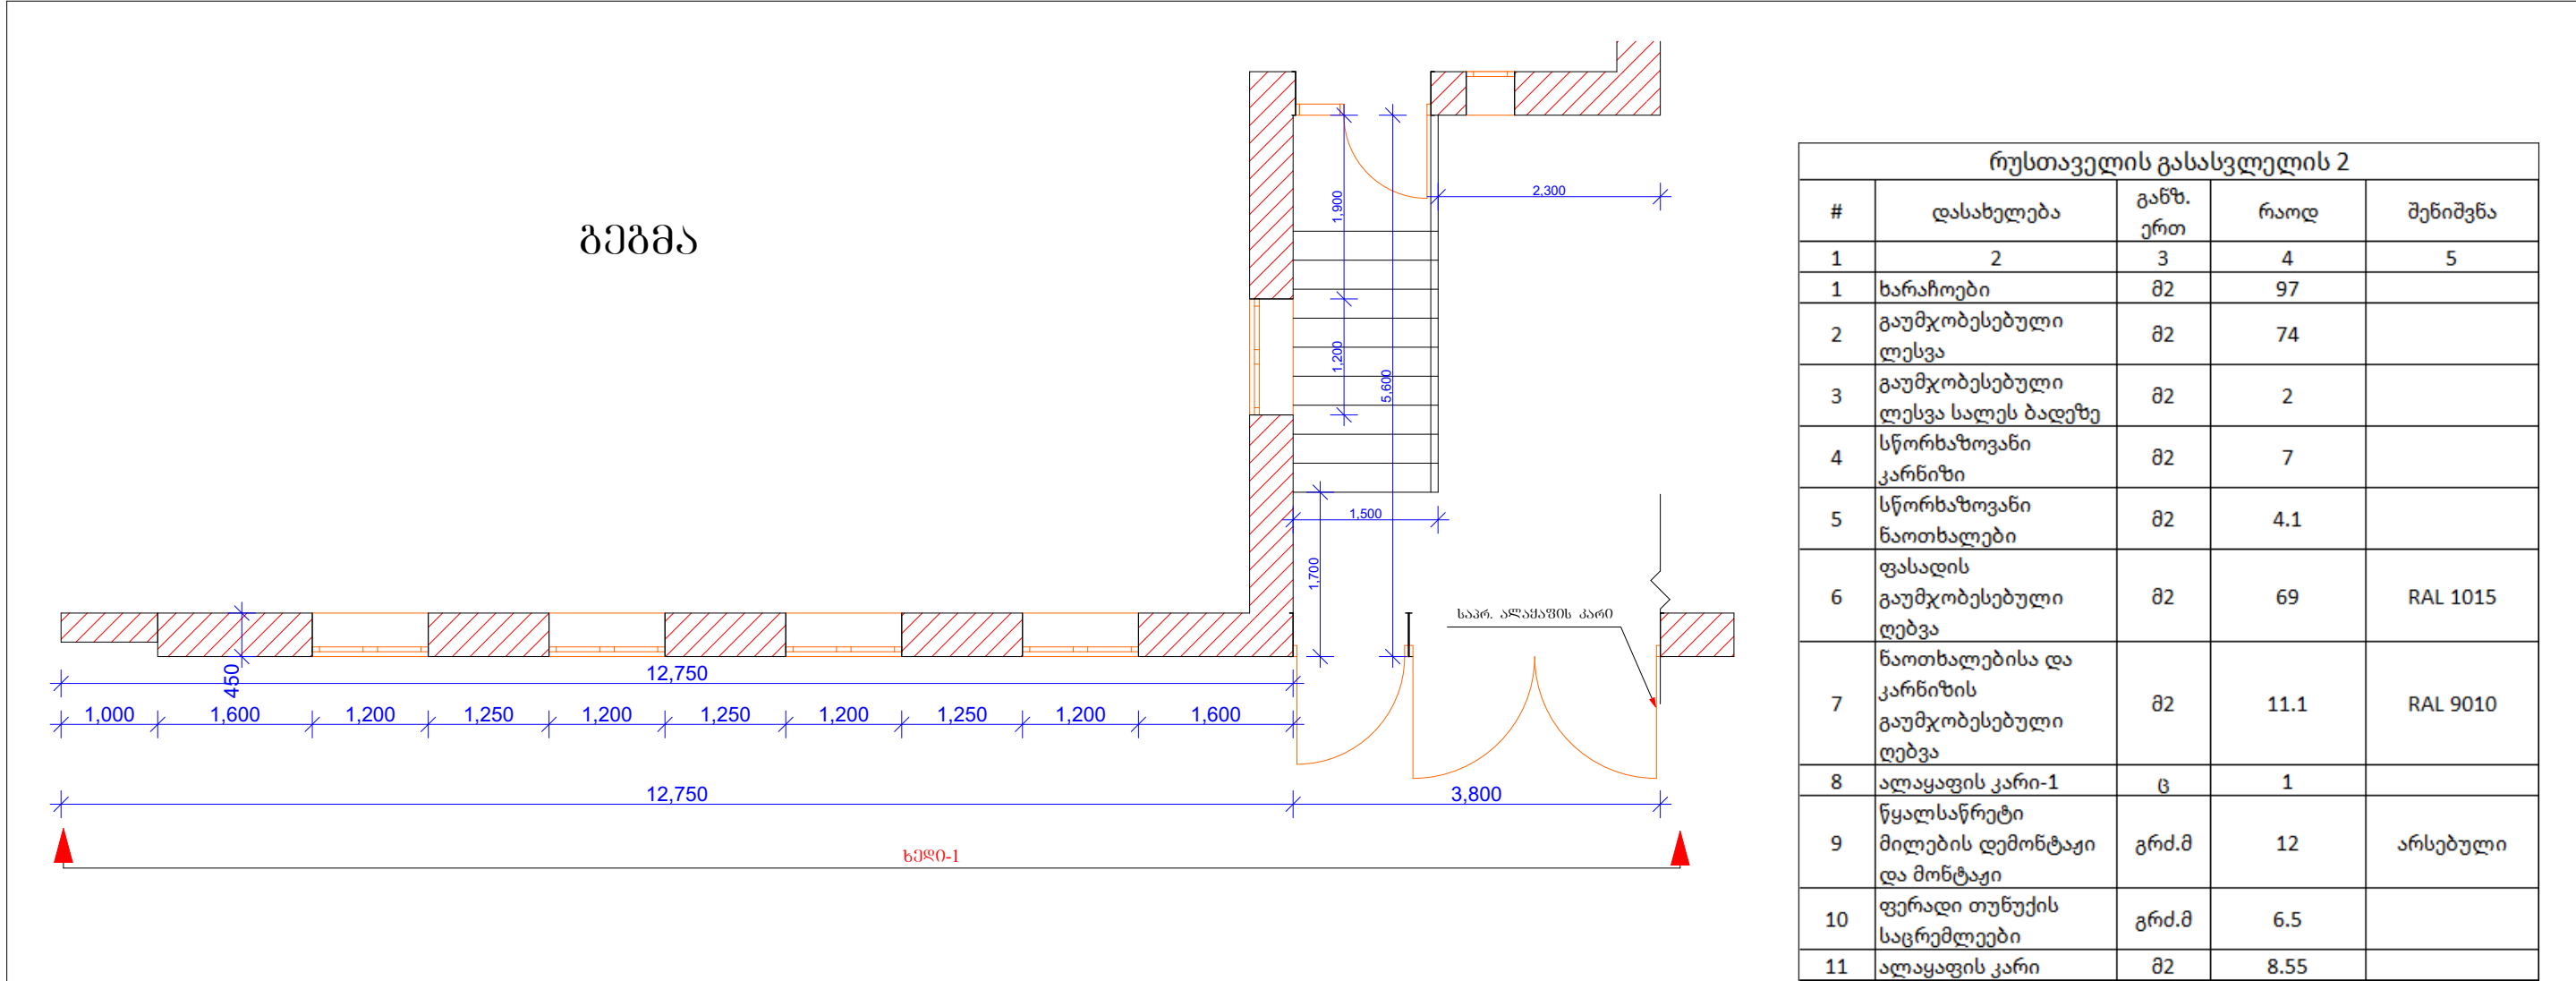

შპს "არიში"

დირექტორი
ა. ტალახაძე

არქიტექტორი
ბ. გაბუნაძე


კონსტრუქტორი
ნ. კვეხიშვილი

პირობითი აღნიშვნები

რუსთაველის
გასასვლელის №2


ბეჭედი , ხედი-1 ,
სპეციფიკაცია

მასშტაბი	ფურცელი	ფურცლები
1:70	117	160

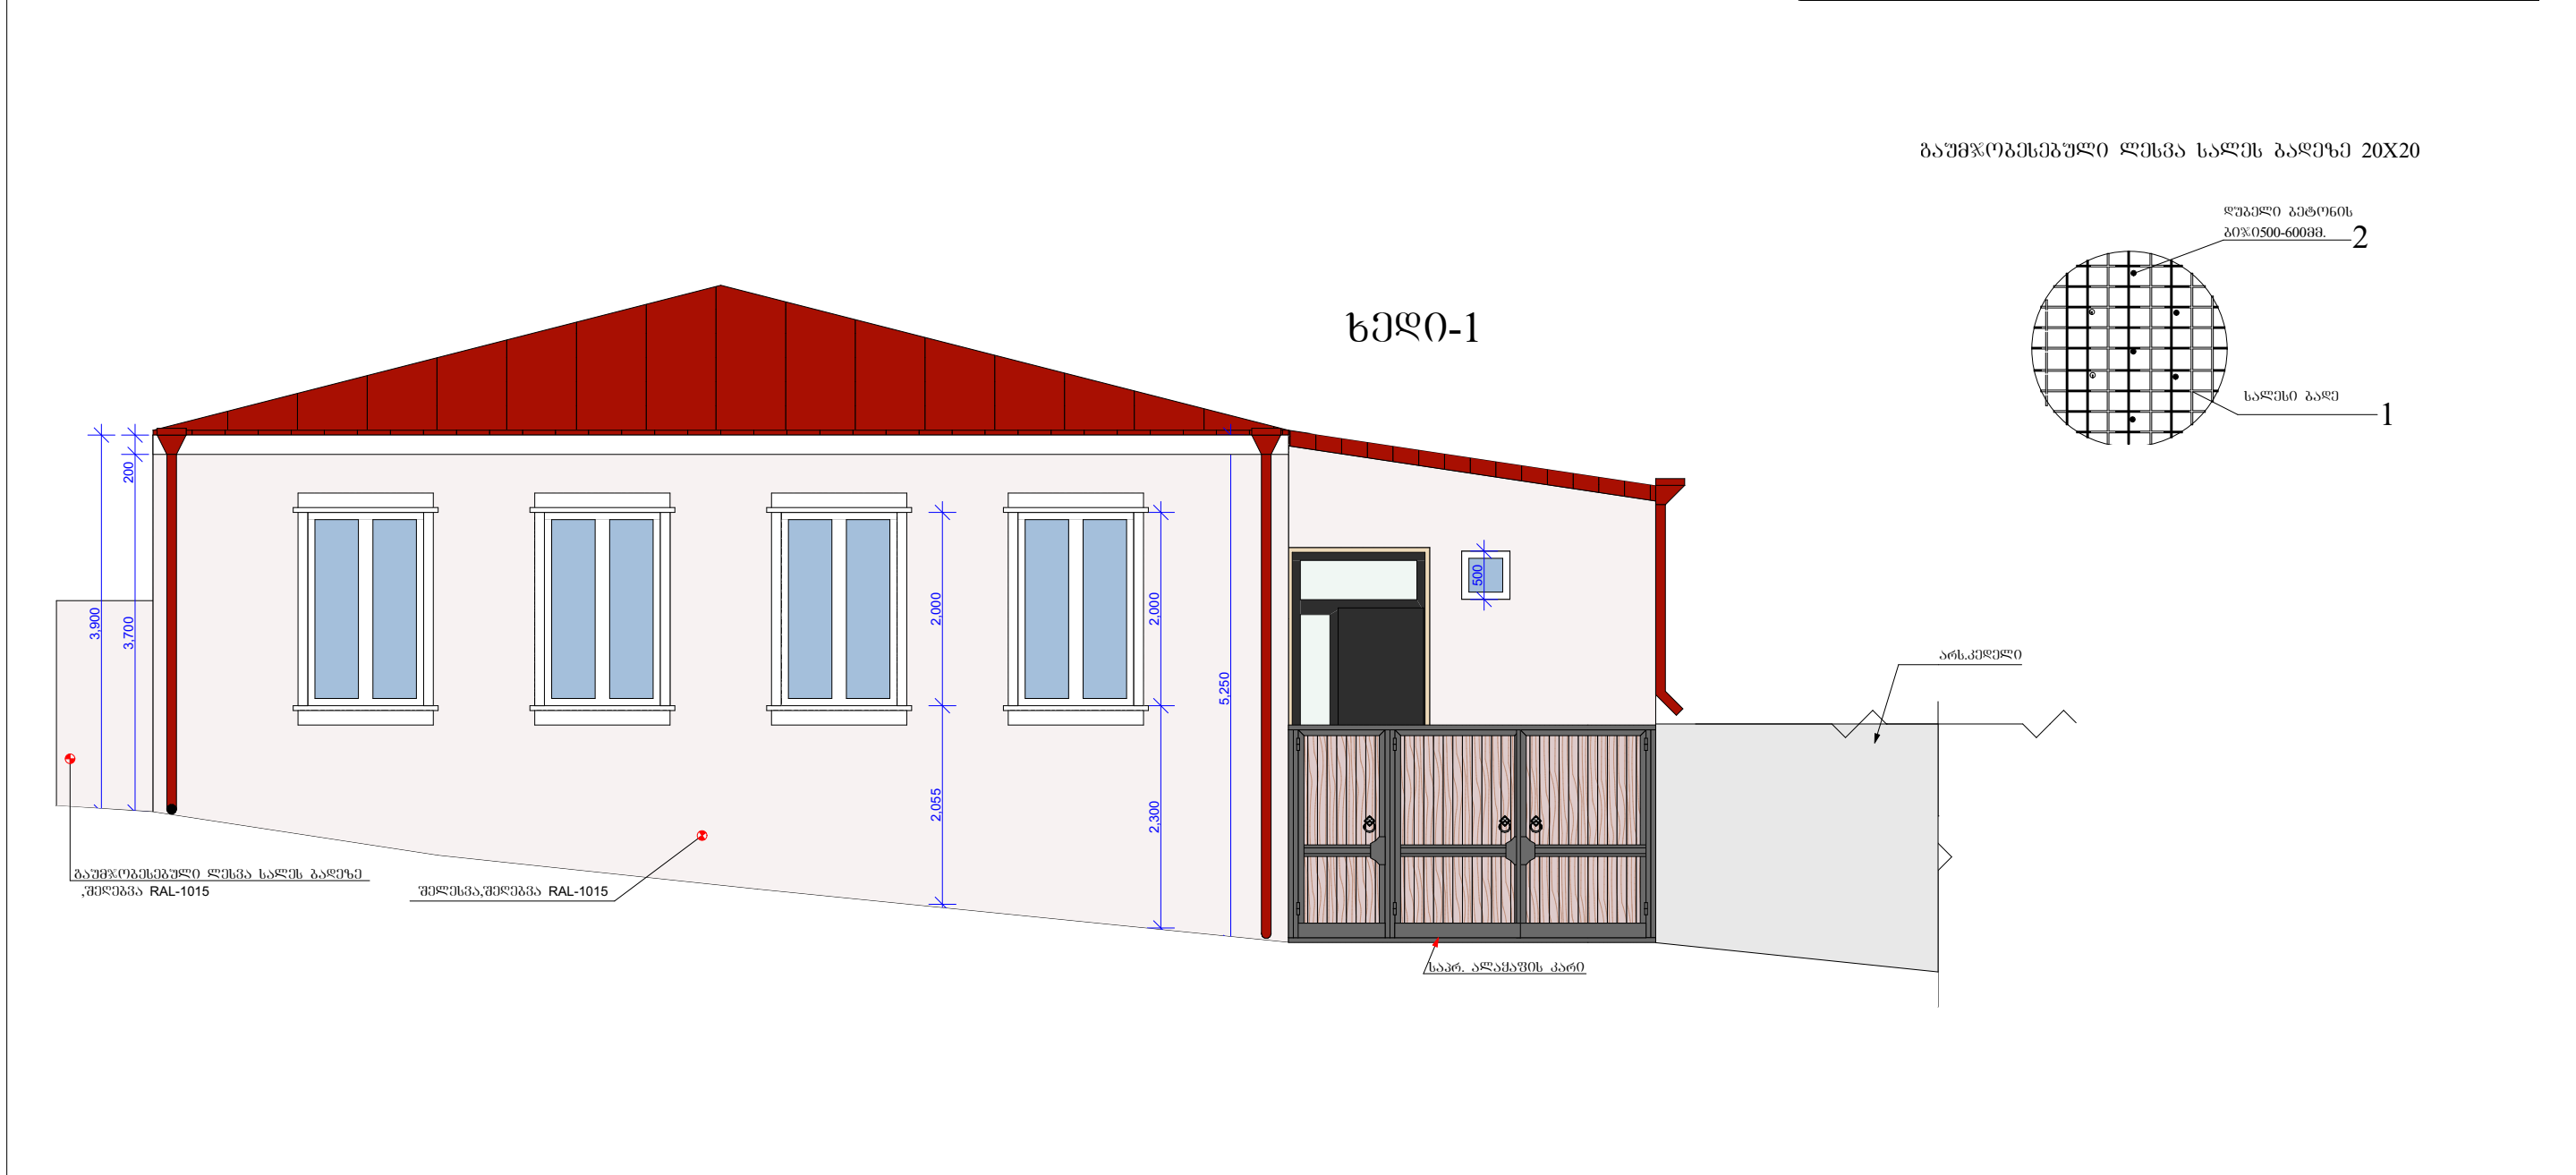

ალაყაფის კარები (1 ცალი)

ჭრილი: 1-1

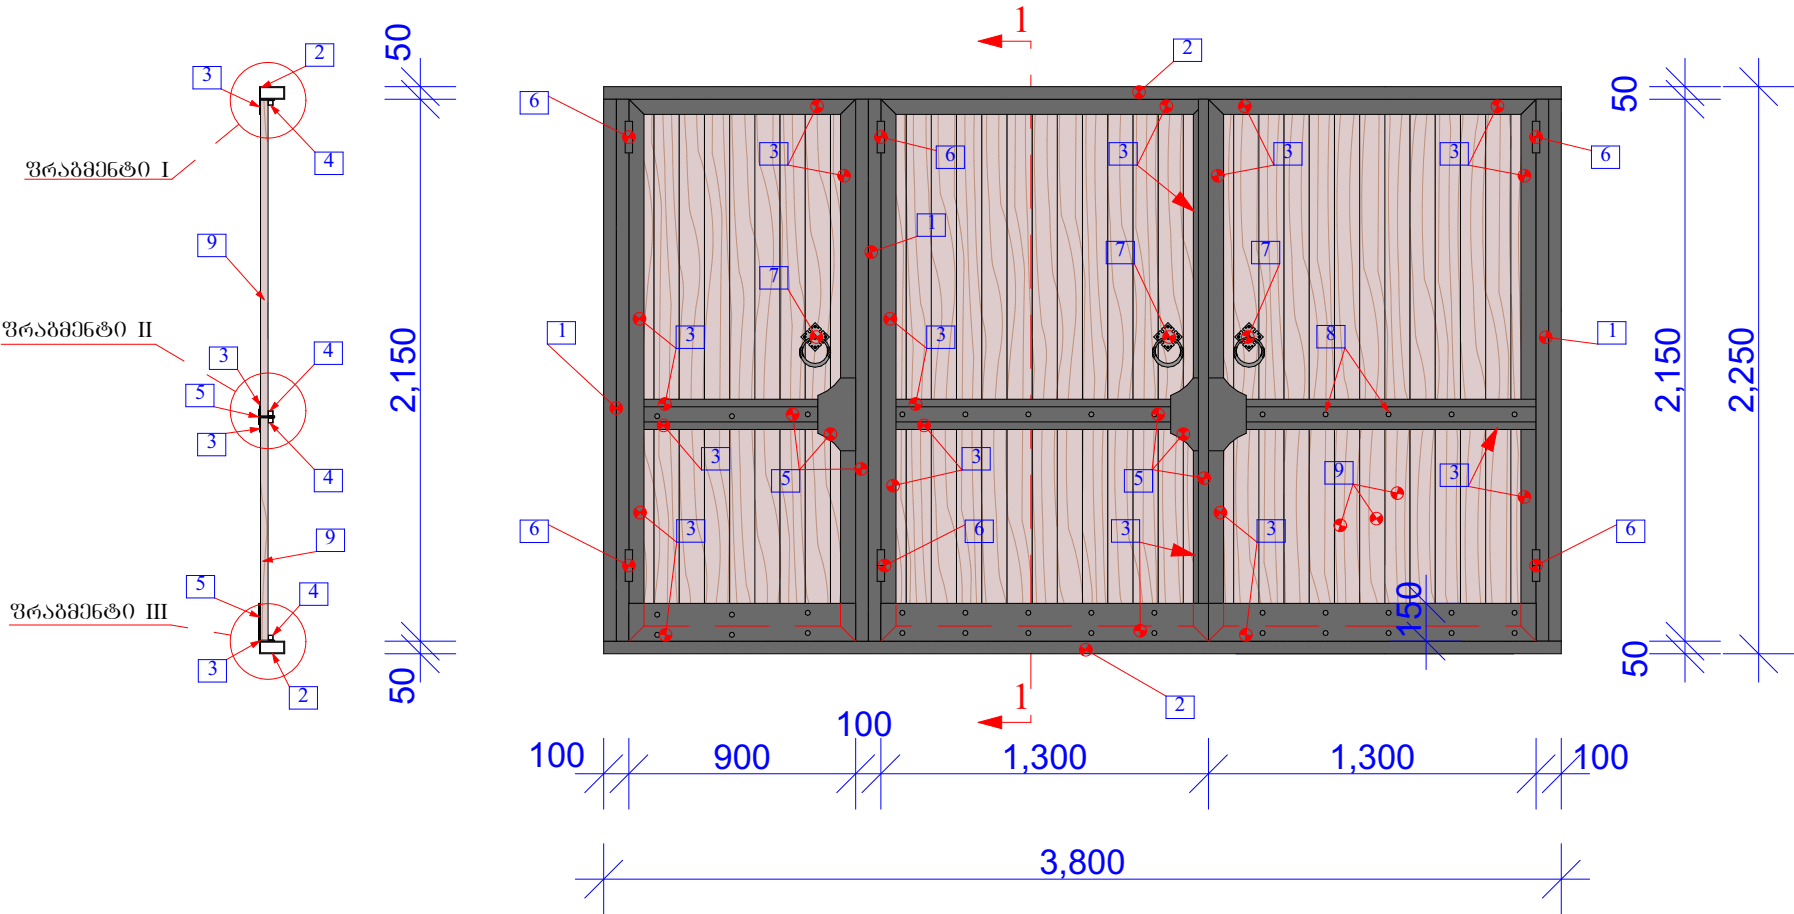

შენიშვნა:
კარის ბაჰსნის მიმართულება შეთანხმდეს ბინის მესაკუთრესთან.

სპეციფიკაცია ალაყაფის კარებისთვის

პოზიცია	დიამეტრი ან კვეთი მმ	ელემენტის სიგრძე მმ	რაოდენობა ც	საერთო სიგრძე მ
1	2	3	4	5
1	□100X100X4	2150	3ც	6.45მ
2	□100X50X4	3800	2ც	7.60მ
3	L60X60X4	დაიჭრას ადგილზე		27.00მ
4	□20X20X1,5	დაიჭრას ადგილზე		14.00მ
5	ლითონის ფურცელი t=4 მმ	დაიჭრას ადგილზე		0.95მ²
6	ფოლადის ანჟამა	Ø 28 L=150	3 წყ	
7	ფოლადის დეკორა- ტიული სახელური (იხ. ნახაზი)		3ც	
8	მოქლონი		39ც	
9	წიწკრავანი ხის ფიცარი ჩამოტანილი I ხარისხის 20მმ			7.53მ²
10	ფოლადის წნელი Ø16 L=500მმ (ურდული)		4ც	



შპს "არიში"


დირექტორი
ა. ტალახაძე

არქიტექტორი
ბ. გაბუნაძე


კონსტრუქტორი
ნ. კვეხერელი

პირობითი აღნიშვნები


ურდული (4 ცალი)

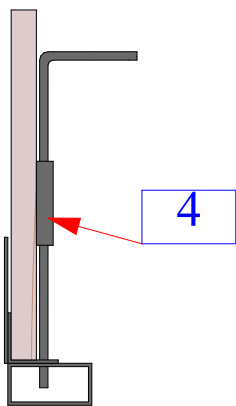


ვრაბმენტი I

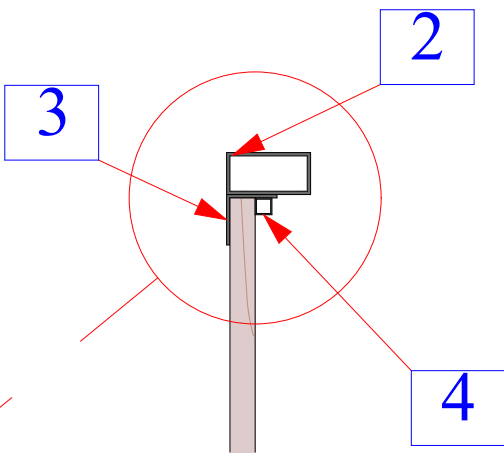


ვრაბმენტი II

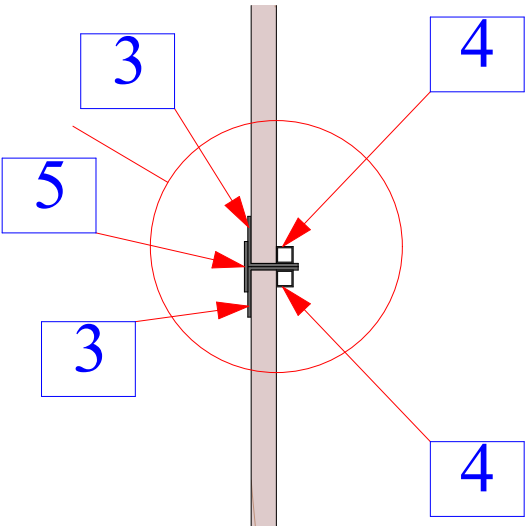

ვრაბმენტი III

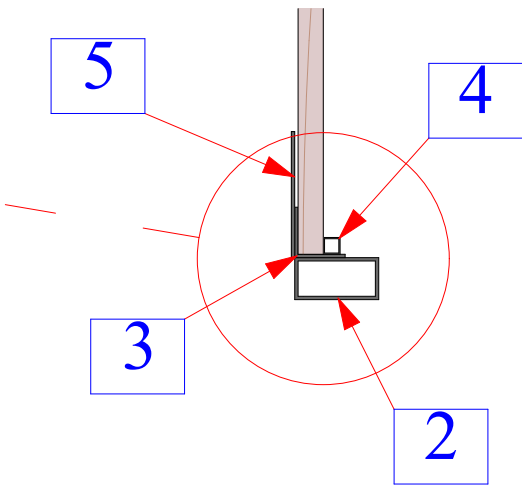

სახელური (3ც)

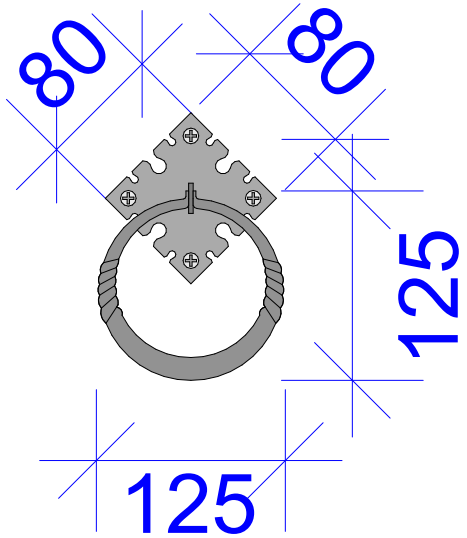

რუსთაველის
ბასსავლის №2

ალაყაფის კარები

მასშტაბი	ფურცელი	ფურცლები
1:30, 1:5, 1:9	118	160