



შპს "არიში"

დირექტორი
ა. ტალახაძე

არქიტექტორი
მ.პუკილიშვილი

პროექტი ავტორები

ვანო სარაჯიშვილის სკვერის კედელი

ვანო სარაჯიშვილის
სკვერის კედელი

მისამართი- ვანო
სარაჯიშვილის
სკვერის კედელი

მასშტაბი	ფურცელი	ფურცლები
	1	5



შპს "არიში"

დირექტორი
ა. ტალახაძე

არქიტექტორი
მ. ჯიქიაშვილი


პროექტი ადრეველი

ვანო სარაჯიშვილის
სკვერის კედელი

არსებული სიტუაციის
ფოტოლოკალიზაცია

მასშტაბი	ფურცელი	ფურცლები
	2	5



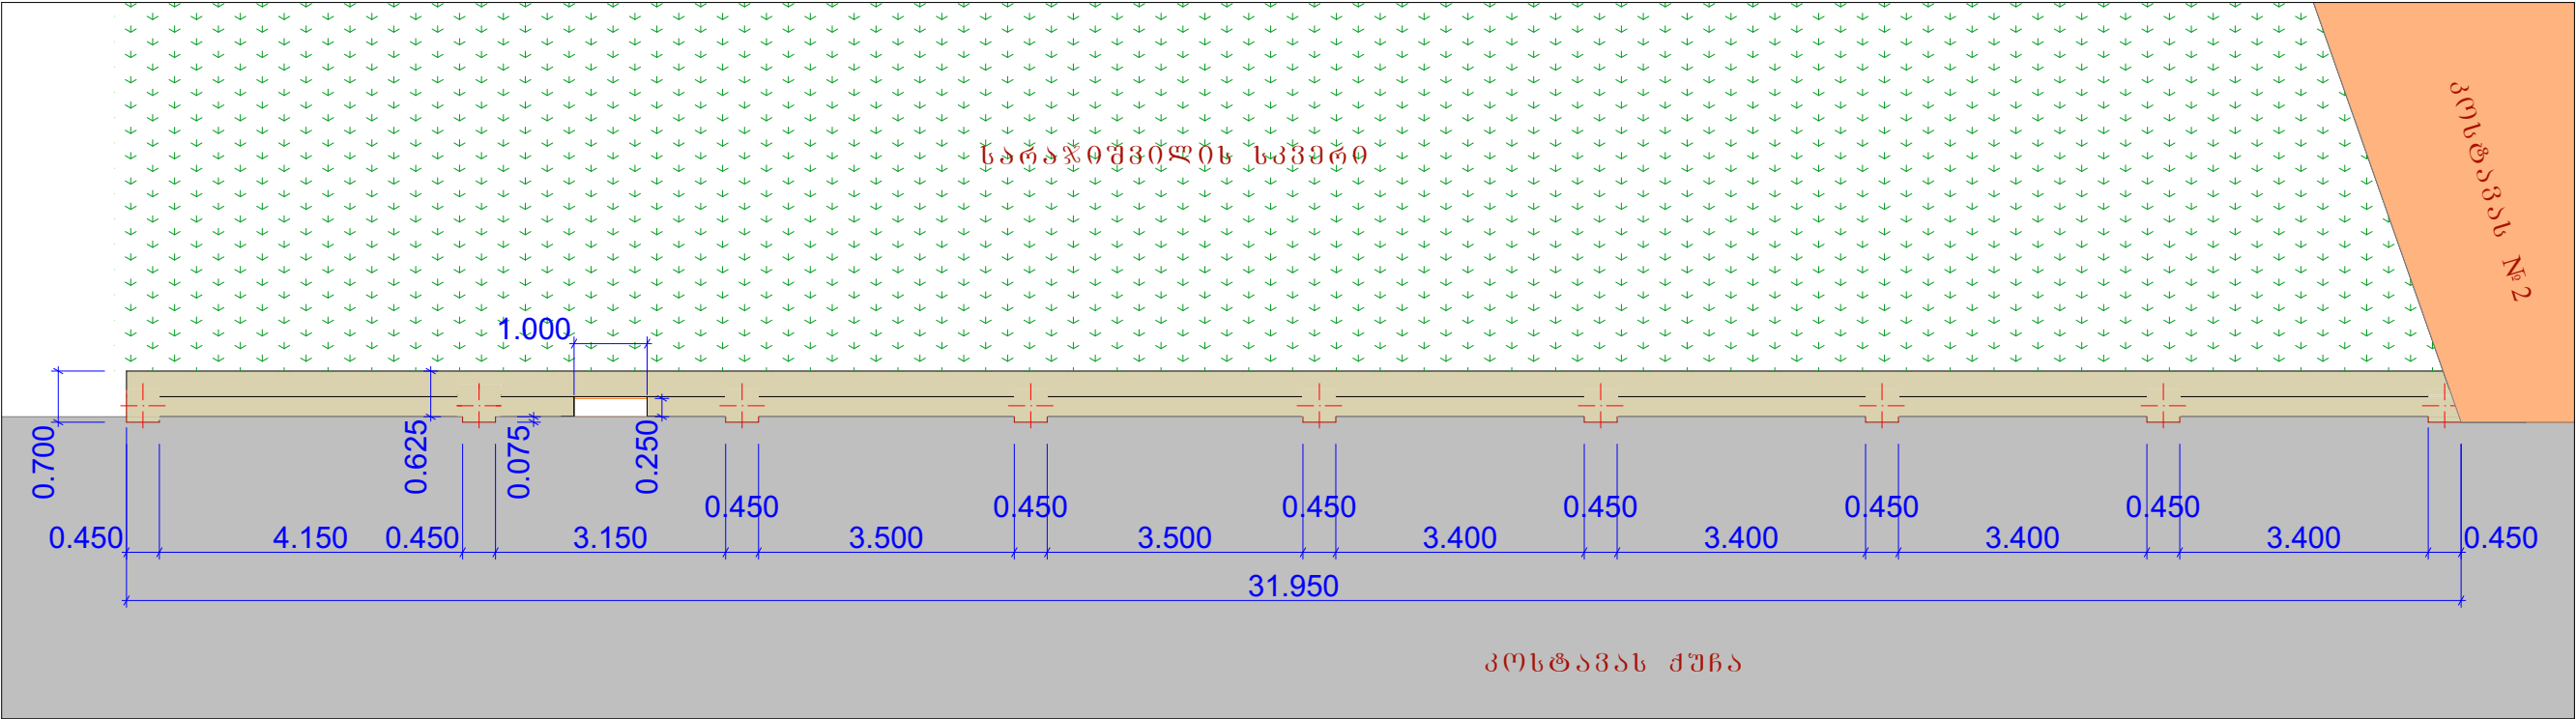

სარაჯიშვილის სკვერის კედელი				
#	დასახელება	განზ. ერთ	რაოდ	შენიშვნა
1	2	3	4	5
1	ხარაჩოები	მ2	138	
2	ბეტონის მოაჯირებისა და კედლის წაღესის ჩამოფხვვა	მ2	168	
3	ბეტონის მოაჯირების დაგრუნტვა ბეტონის გრუნტით და დაფითხვა	მ2	31	
4	კედლის გაუმჯობესებული ლესვა	მ2	106	
	მოთუთიებული ფოლადის ბადე 20X20*2,5 (10*10 სმ-ზე.)	მ	42	
5	წაოთხალები სწორხაზოვანი	გრძ.მ	119	
6	კედლისა და წაოთხალების ღებვა ფერადი	მ2		RAL1034
7	მოაჯირის ღებვა თეთრი	მ2		RAL9010



შპს "არიში"

დირექტორი
ა. ტალახაძე

არქიტექტორი
მ.პაპილიშვილი

პროექტი ალექსანდრე


ვანო სარაჯიშვილის
სკვერის კედელი

ბეჭედი , სპეციფიკაცია

მასშტაბი	ფურცელი	ფურცლები
1:100	3	5

შასალი 1

1:100

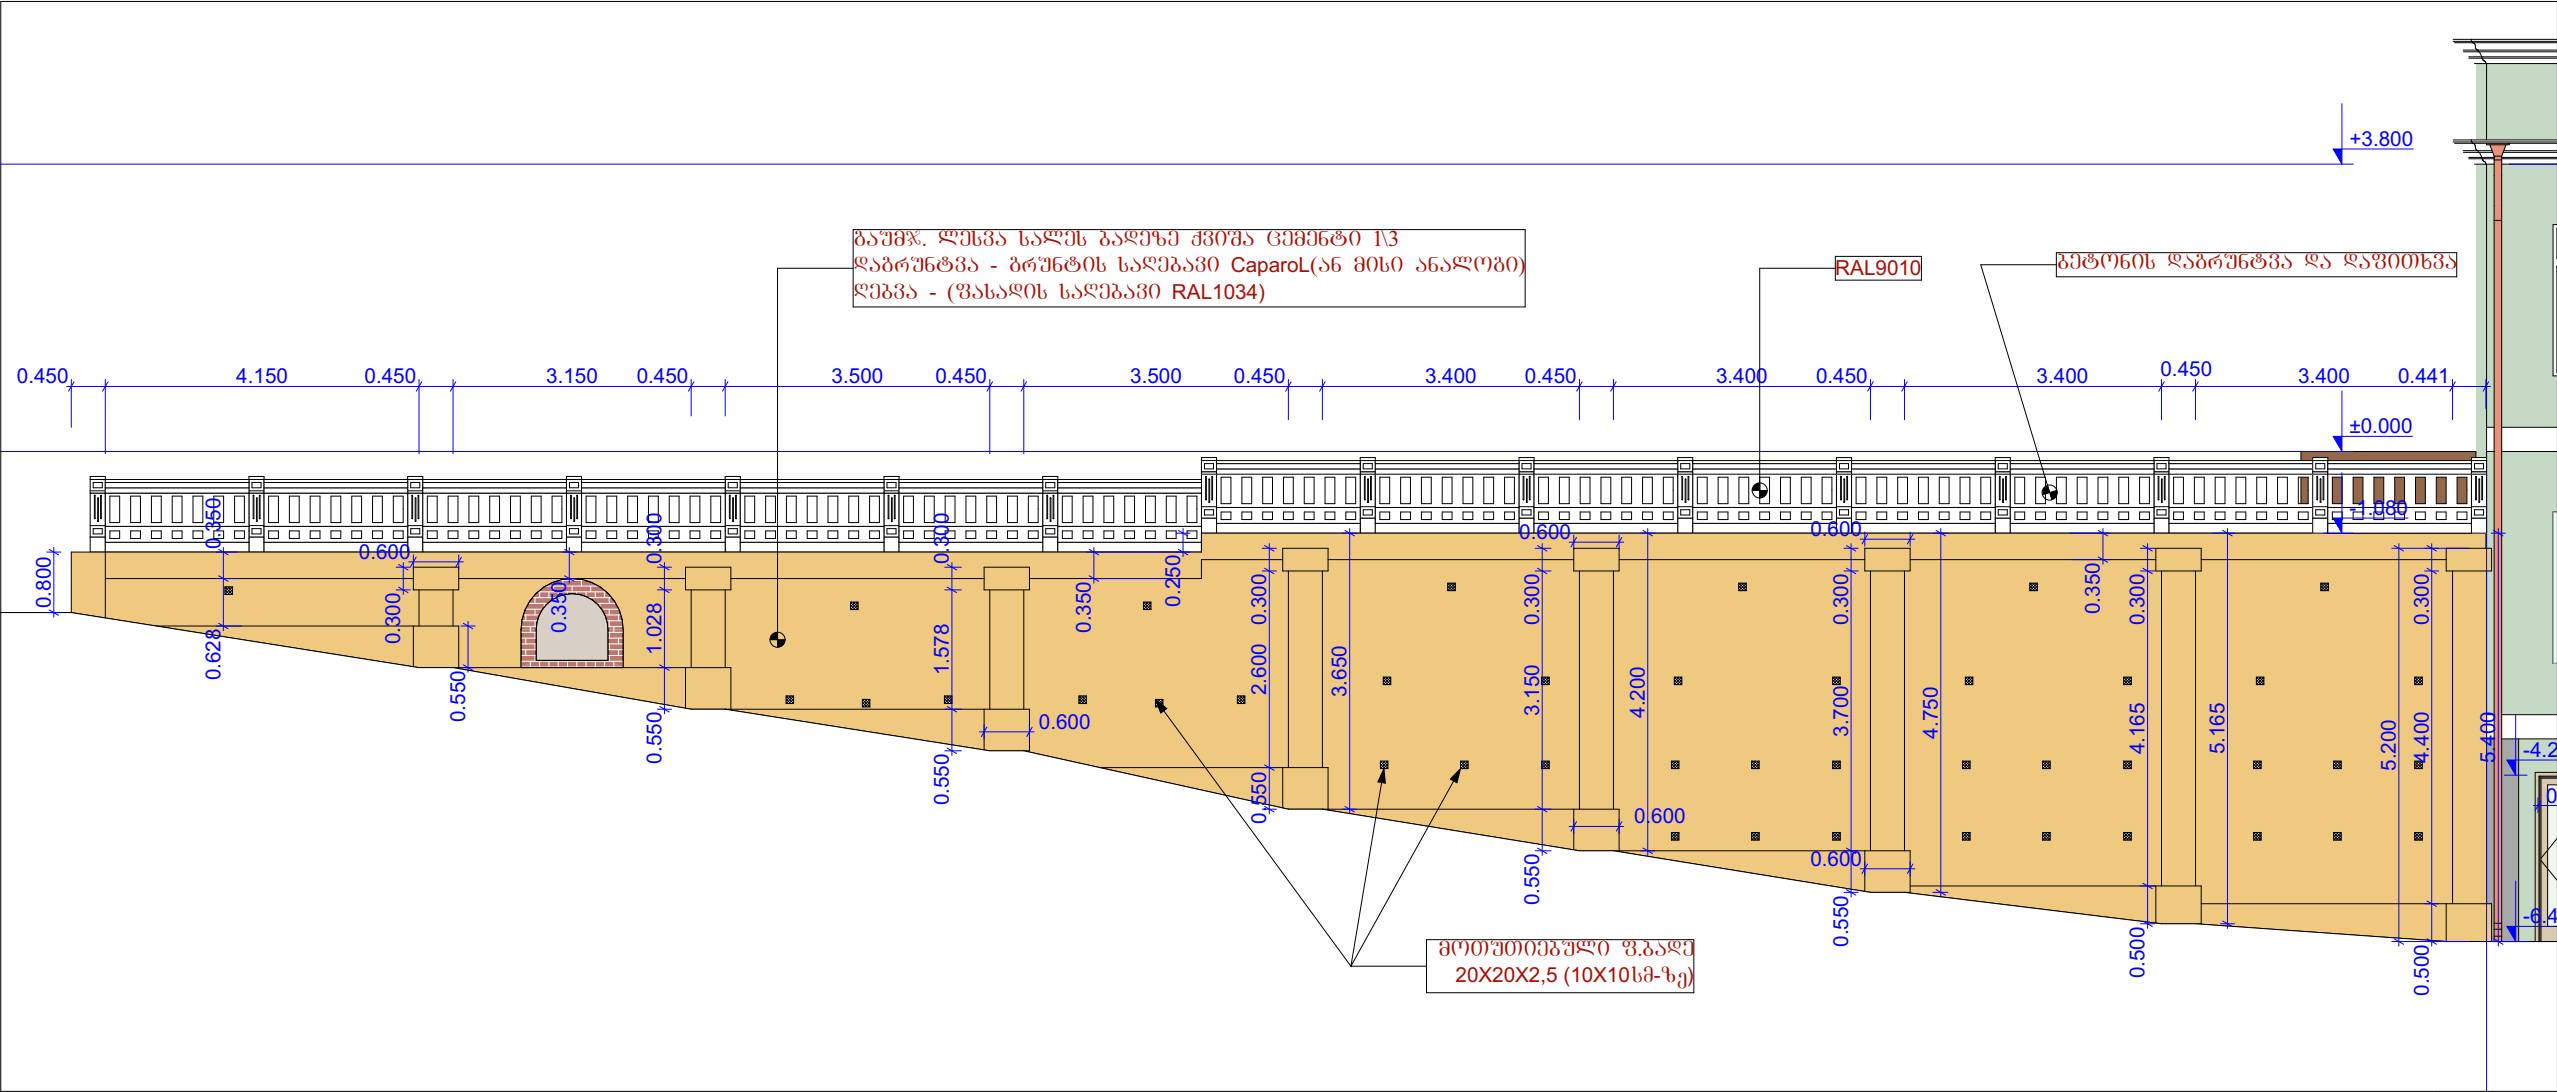

შპს "არიში"

ღირემქტორი
ა. ტალახაძე

არქიტექტორი
მ.პუკილიშვილი

პრობითი აღნიშვნები


გაუმჯ. ღვსვა
სკალეს ბადეზე
ღაგრუნტვა
ღებვა - RAL1034

RAL9010

ვანო სარაჯიშვილის
სკვერის კედელი

შასალი 1

მასშტაბი	ფურცელი	ფურცლები
1:100	4	5

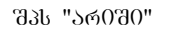

J. S. Ghosh

პანო სარაჯიშვილის
სკვერის კედელი

მთავრობი

მასშტაბი	ფურცელი	ფურცლები
1:20	5	5

