



შპს "სტოპო" 1

დირექტორი
ა. ტაღახაძე



პრეზიდენტი
ბ. ბაბუნაძე

გ. ბაბუნაძე

კონსტრუქტორი
ნ. კვეზერელი

5. 5370/2

პირობითი აღნიშვნები

გარემოს დაცვის მინისტრის ბრძანების № 1

მისამართი-
ბარათაშვობის ქ.№1

მასშტაბი	ფურცელი	ფურცლები
----------	---------	----------

36

112

გარათაშვილის ქ.№1

არსებული სიტუაციის ფოტოგრაფიკა



შპს "არიში"

დირექტორი
ა. ტალახაძე

არქიტექტორი
ბ. გაბუნაძე

კონსტრუქტორი
ნ. კვეხიშვილი


პროექტი ავტორები

ბარათაშვილის ქ.№1


არსებული სიტუაციის
ფოტოგრაფიკა

მასშტაბი	ფურცელი	ფურცლები
	37	112

ბეჭედი

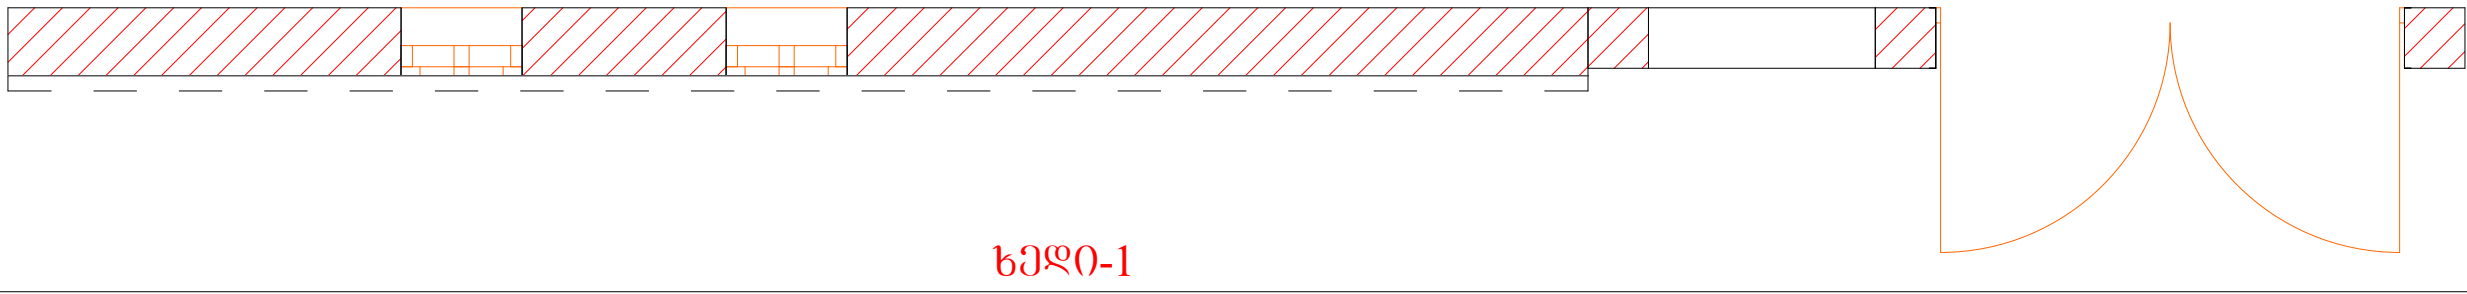

ხედი-1

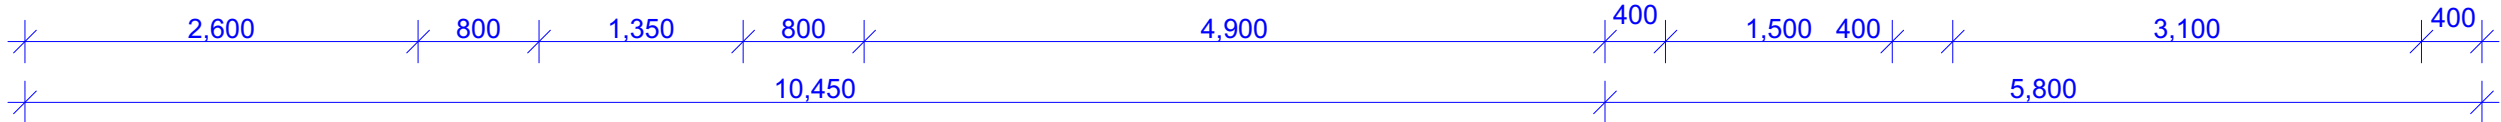

ბარათაშვილის ქ. # 1				
#	დასახელება	განზ. ერთ	რაოდ	შენიშვნა
1	2	3	4	5
1	ხარაჩოები	მ2	52.00	
2	ფასადზე, კარნიზებზე და ნოთხალებზე ნალესის მოხსნა	მ2	53.00	
3	ალაყაფის კარის დემონტაჟი	მ2	5.75	
4	ალაყაფის კარის მონტაჟი	მ2	5.75	
5	ფასადის გაუმჯობესებული ლესვა	მ2	51.00	
6	სწორხაზოვანი კარნიზი	მ2	5.05	
7	მრუდხაზოვანი კარნიზი	მ2	0.10	
8	სწორხაზოვანი ნოთხალები	მ	28.00	
9	მრუდხაზოვანი ნოთხალები	მ	2.00	
10	ფასადის გაუმჯობესებული ლებვა	მ2	46.00	RAL 9006
11	ნოთხალებისა და კარნიზის გაუმჯობესებული ლებვა	მ2	11.15	RAL 9010
12	ხის ფანჯრების ლებვა	მ2	2.90	RAL 7030
13	არსებული ხის ღობის ლებვა	მ2	1.20	RAL 1015
14	ალაყაფის კარის ხის კონსტრუქციების ლებვა	მ2	5.22	
15	აგურის წყობის დამატება არსებულ ღობეზე	მ3	0.11	
16	ბეტონის ქულების დემონტაჟი	მ3	0.030	
17	ბეტონის ქულების მონტაჟი	მ3	0.045	



შპს "არიში"

დირექტორი
ა. ტალახაძე

არქიტექტორი
ბ. გაბუნაძე

კონსტრუქტორი
ნ. კვეხიშვილი

პროექტი ავტორები

ბარათაშვილის ქ. №1

ბეჭედი, სპეციფიკაცია

მასშტაბი	ფურცელი	ფურცლების
1:50	38	112



შპს "არიში"

დირექტორი
ა. ტალახაძე

არქიტექტორი
ბ. გაბუნაძე

კონსტრუქტორი
ნ. კვეხიშვილი

პროექტი ავტორი


ბარათაშვილის ქ. №1

ხედი-1


მასშტაბი ფურცელი ფურცლები

1:50 39 112


ხედი-1

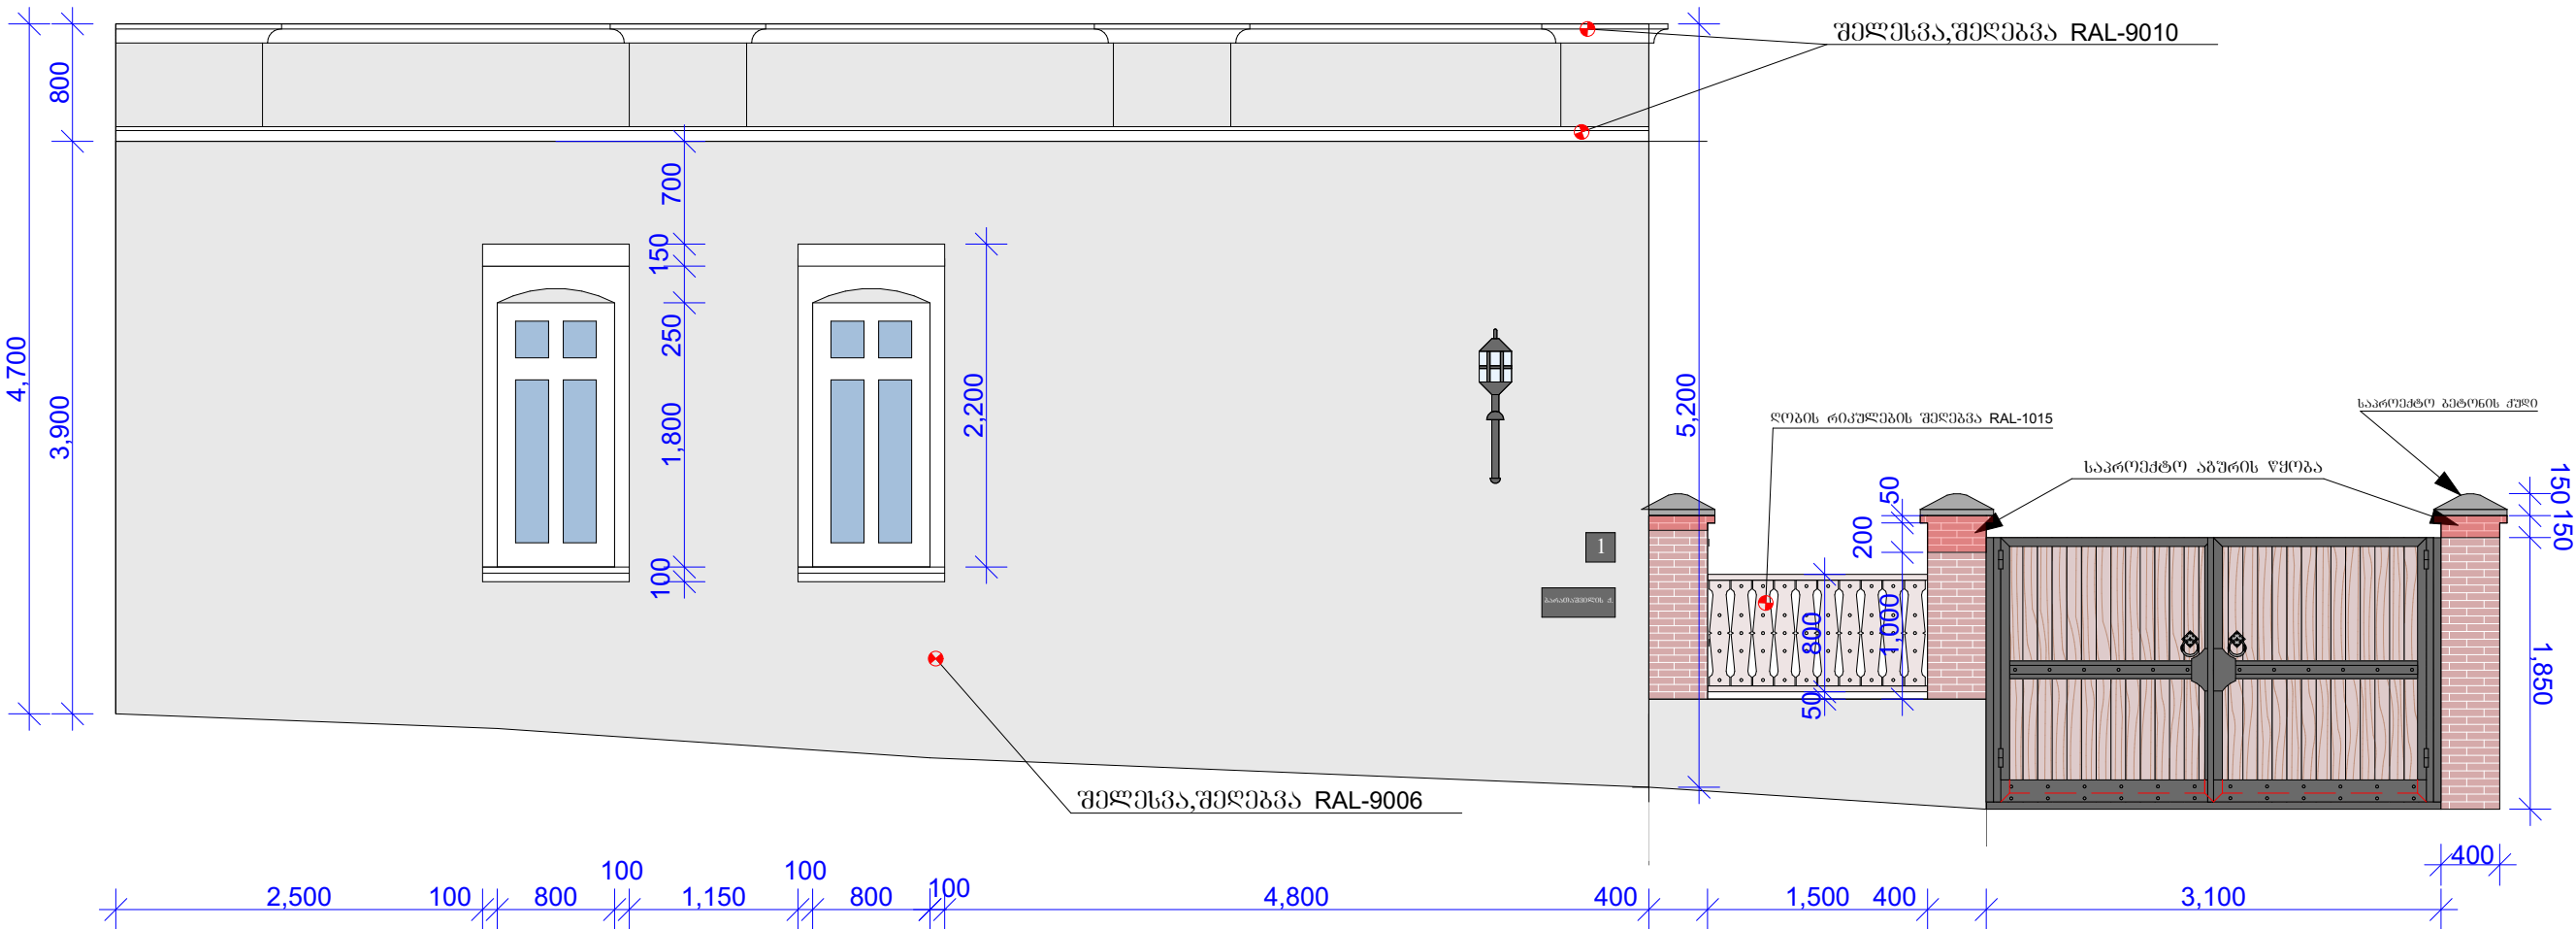

ჭრილი: 1-1

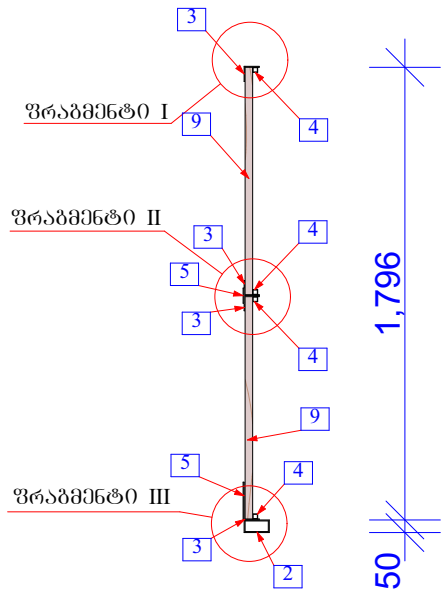

ალყაფის კარები (1ცალი)

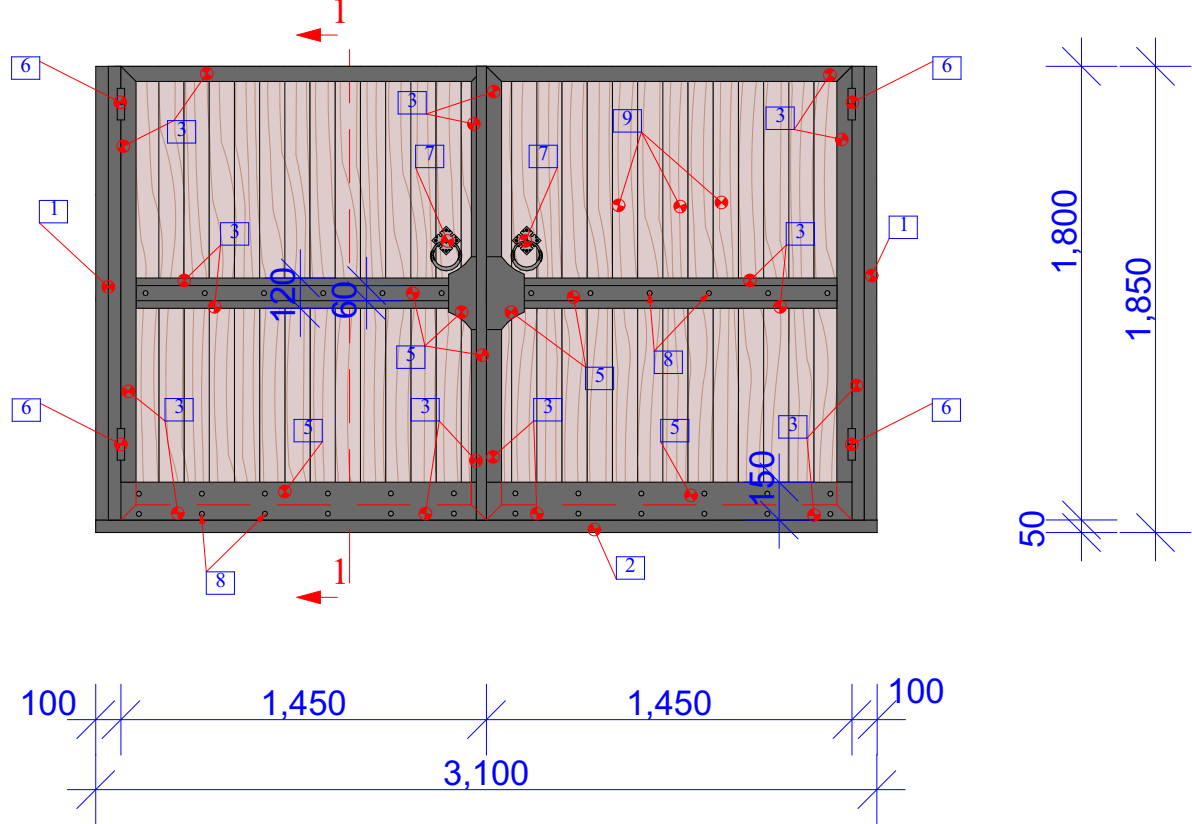

სპეციფიკაცია ალყაფის კარებისთვის				
კოდი	დიამეტრი ან კვეთი მმ	ელემენტის სიგრძე მმ	რაოდენობა ც	საერთო სიგრძე მ
1	□100X100X4	1800	2ც	3.60მ
2	□100X50X4	3100	1ც	3.10მ
3	L60X60X4	დაიჭრას ადგილზე		18.80მ
4	□20X20X1,5	დაიჭრას ადგილზე		11.60მ
5	ლითონის ფურცელი t=4 მმ	დაიჭრას ადგილზე		0.77მ²
6	ფოლადის ანჯაბა	Ø 28 L=150	2 წყ	
7	ფოლადის დეტალი ტიპური სახეობის (იხ. ნახაზი)		2ც	
8	მიქლონი		36ც	
9	წიწკანი ხის ფიცარი ჩამოგანილი 1 ხარისხის 20მმ			5.22მ²
10	ფოლადის წნული Ø16 L=500მმ (ურდული)		3ც	



შპს "არიში"

დირექტორი
ა. ტალახაძე

არქიტექტორი
ბ. გაბუნაძე

კონსტრუქტორი
ნ. კვეხერელი


პროექტის აღნიშვნები

ბარათაშვლის ქ.№1


ალყაფის კარები

მასშტაბი	ფურცელი	ფურცლები
1:30, 1:9, 1:5, 1:40	40	112


შრაბმენტი I

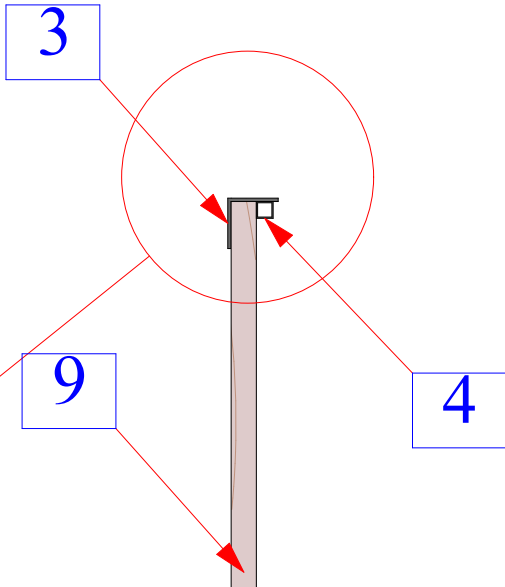


შრაბმენტი II

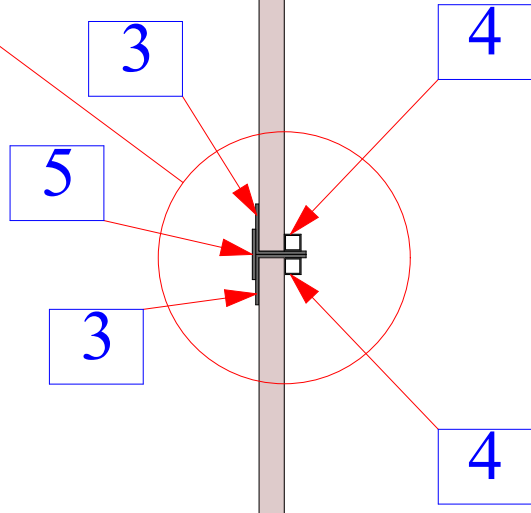


შრაბმენტი III

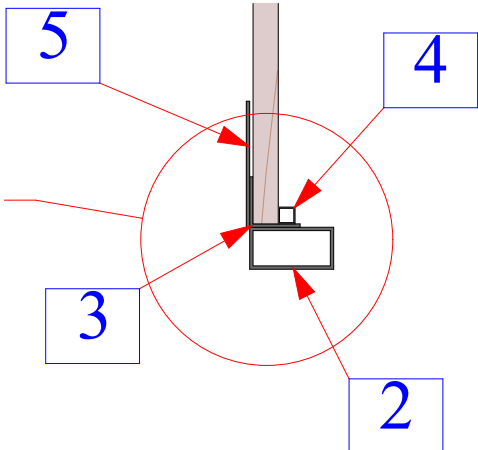

სახელური (2 ცალი)

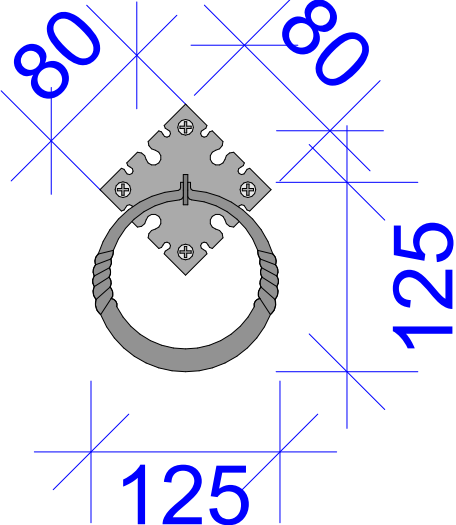

ურდული (3 ცალი)

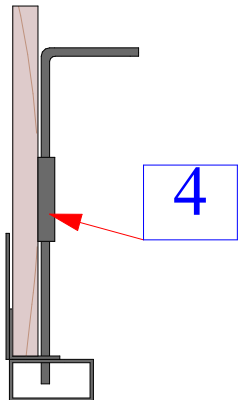

საპრ. ბეტონის ქუდი (3 ცალი)
v=0.045მ³

