



შპს "არიში"

დირექტორი
ა. ტალახაძე

კონსტრუქტორი
ნ. კვაზერელი

პირობითი აღნიშვნები

ბარათაშვილის ქ. №9

ბარათაშვილის ქ. №9

მისამართი-
ბარათაშვილის ქ. № 9

მასშტაბი 1:1000

არსებული სიტუაციის ამსახველი ფოტოდოკუმენტაცია



შპს "არიში"

დირექტორი
ა. ტალახაძე

კონსტრუქტორი
ნ. კვაზერებელი

პირობითი აღნიშვნები


გარაითაშვილის ქ. №9

არსებული სიტაუაციის
ფოტოდოკუმენტაცია

გასტატაბი | ფურცელი | უკრცლებელი

1:77 19 25

ა0360ს გეგმა

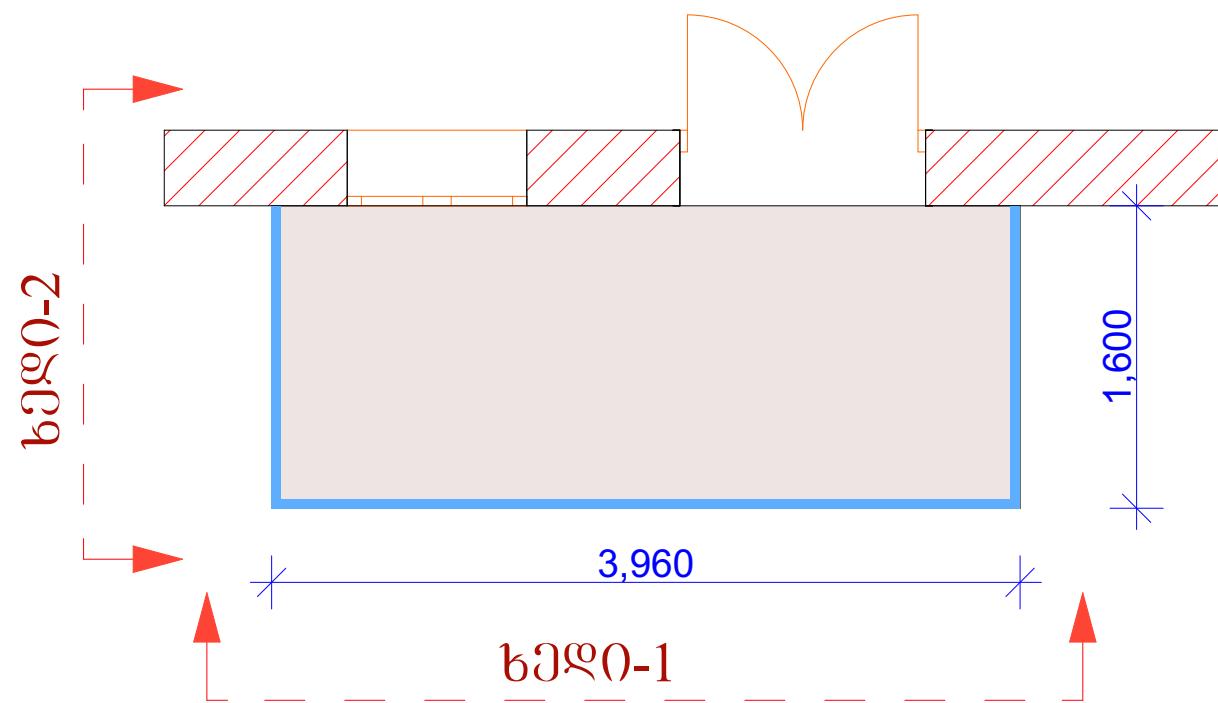

ბარათაშვილის ქ. #9				
#	დასახელება	განშ. ერთ	რაოდ	შენიშვნა
1	2	3	4	5
1	ხარაჩოები	გ2	58.00	
2	აივნის ძირის შუბლის გარსაცმის დემონტაჟი	გ2	1.80	
3	აივნის ძირის შუბლის გარსაცმის მონტაჟი	გ2	1.80	
4	აივნის მოაჯირის ქვედა ხის ძელის დემონტაჟი	გ	7.20	
5	აივნის მოაჯირის ქვედა ხის ძელის მონტაჟი	გ	7.20	
6	აივნის მოაჯირის ხის ძელის მონტაჟი (კედელთან აკლია)	გ	2.00	
7	აივნის იატაკის ღებვა (ხის)	გ2	6.40	RAL5024
8	აივნის ჭერის ღებვა (ხის)	გ2	6.40	RAL 9010
9	აივნის ძირის ჭერის ღებვა (ხის)	გ2	6.40	RAL 5024
10	ხის მოაჯირების ღებვა	გ2	6.00	RAL 5024
11	ხის სვეტების ღებვა	გ	8.70	RAL 5024
12	ხის დეკორატიული ელემენტების ღებვა (ჩუქურთმები სვეტებზე)	გ	6.00	RAL 5024
13	ხის პარაპეტის ღებვა	გ2	12.00	RAL 5024
14	წიაღვარდამშვები ჟოლობების დემონტაჟი	გრძ.მ	8.00	
15	წიაღვარდამშერი ღარის დემონტაჟი	გრძ.მ	4.00	
16	წიაღვარდამშვები ჟოლობების მონტაჟი ფერადი თუნუქის ძაბრი $\Phi 100$	გრძ.მ	8.00	
	ფერადი თუნუქის მუხლი $\Phi 100$	გ	2.00	
17	წიაღვარდამშერი ღარის მონტაჟი	გრძ.მ	4.00	
18	მიწის ჩასმა აივაზზე არსებულ ხის კარებში	გ2	2.00	
19	არსებული ხის ალაყაფის კარებების დემონტაჟი	გ2	4.10	
20	ხის ალაყაფის კარებების მონტაჟი	გ2	4.10	
21	ხის ჭიშკრის ღებვა	გ2	4.10	



შპს "არიში"

დირექტორი
ა. ტალახაძე

პონსტრუქტორი
ნ. კვაზერებლი


ა04080000 ადგიანდები

ბარათაშვილის ქ. №9

გეგმა, სამიზანოა


მასშტაბი ზურდელი ზურდელი

1:40 20 25

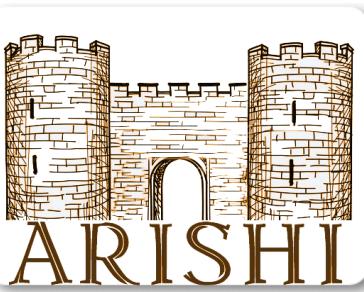


შპს "არიანი"

ԵՐԵՎԱՆ-1

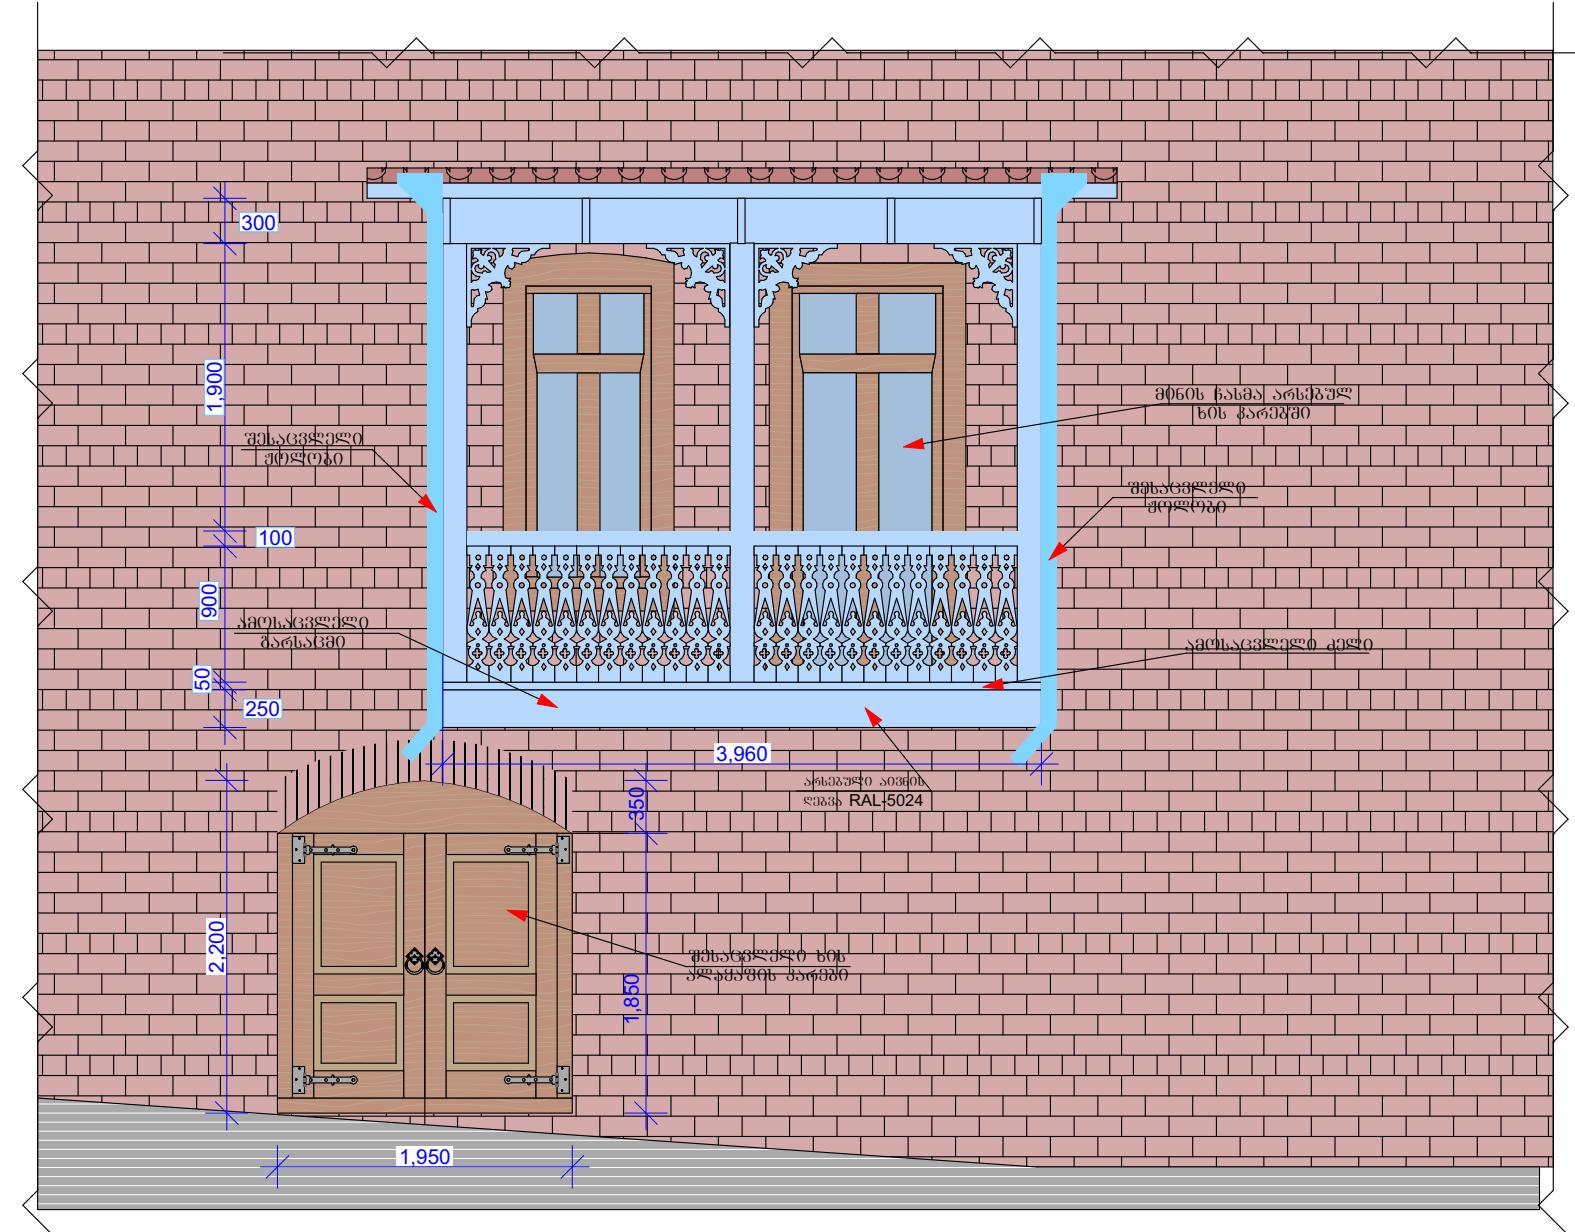

ԵՐԵՎԱՆ

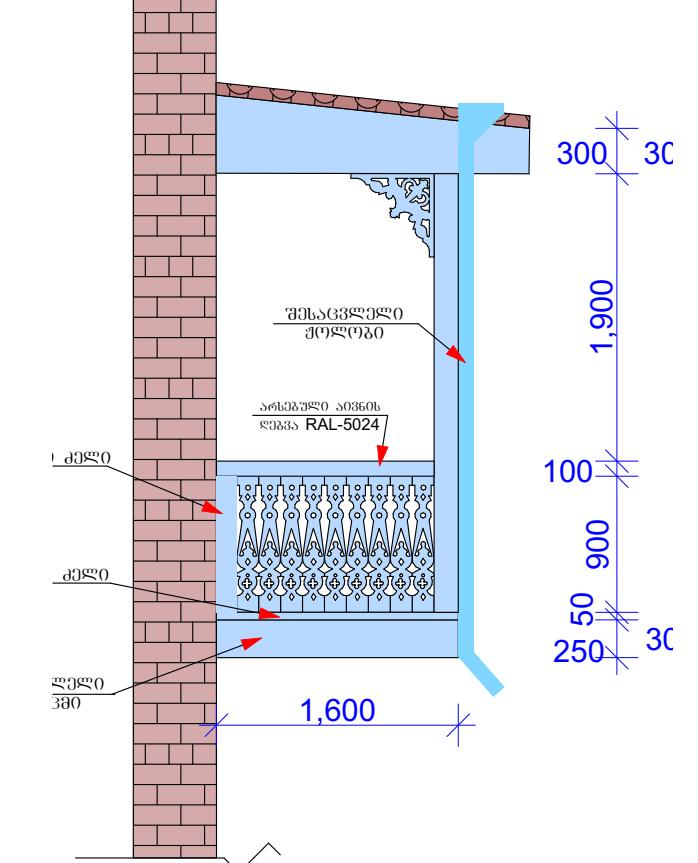


ბარათაშვილის ქ. №9

ԵՐԱԾՈ-1, ԵՐԱԾՈ-2


მასშტაბი ფურცელი ფურცლები

1:50	21	25
------	----	----


ალაზანის კარები (1 ცალი)

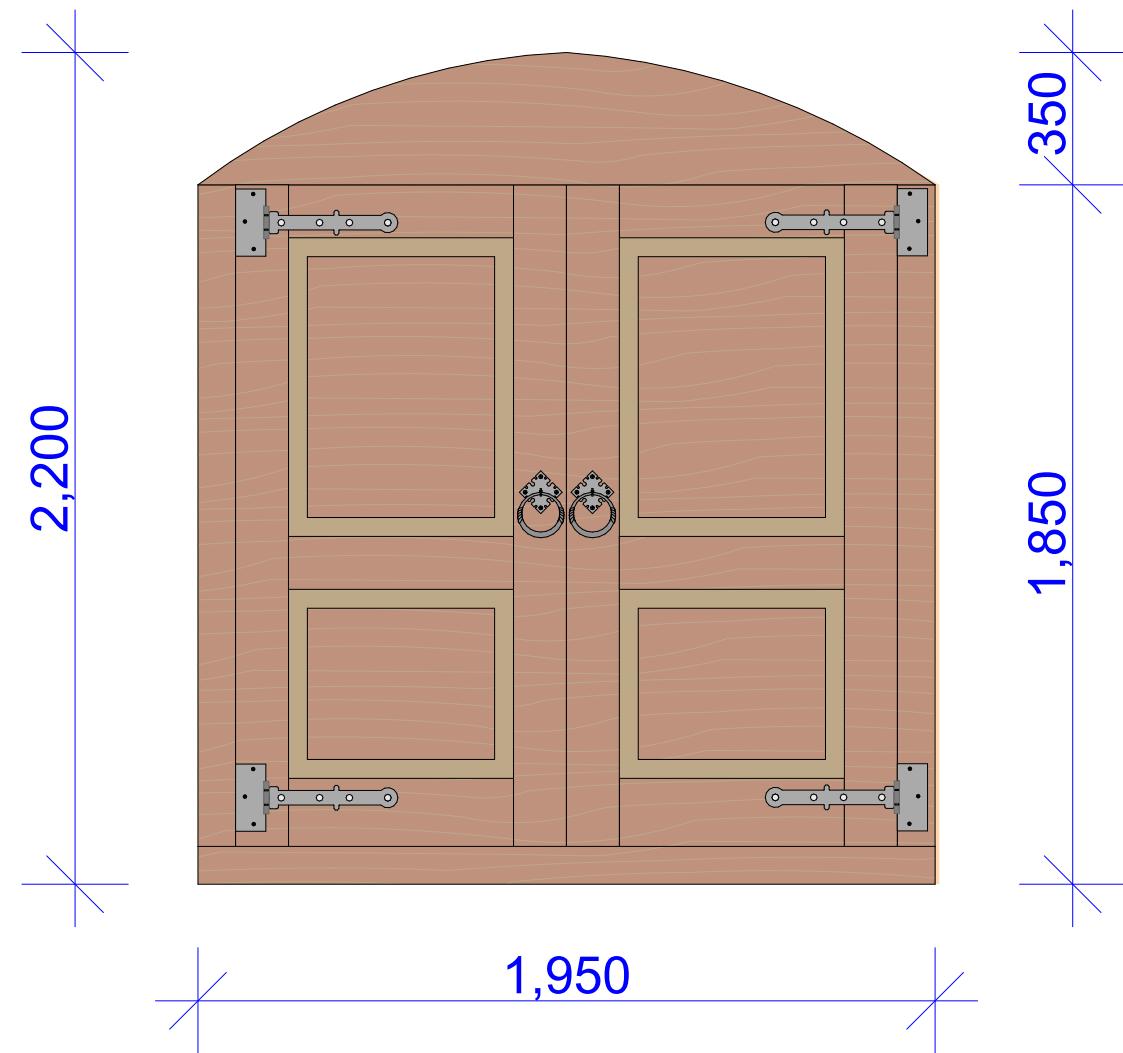

სახელმრი (2ვ)

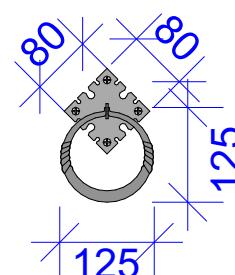


ურდეული (3ვ)

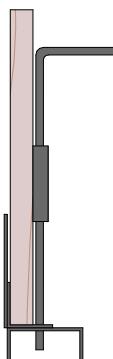

საეცოვისაცია ალაზანის კარებისითვის

კოდი	დიამეტრი ან კვეთი მმ	ელემენტის სიმძლე მმ	რაოდენობა	სამრთო სიმძლე მმ
1	2	3	4	5
1	ვოლადის დეპორატიული ანჯაბა (0ს. ნახაზი)		2 წყ	
2	ვოლადის დეპორა- ტიული სახელური (0ს. ნახაზი)		2 ვ	
3	ვოლადის ველი $\varnothing 16$ $L=500\text{mm}$ (ურდეული)		3 ვ	

ანჯაბა (2წყ)

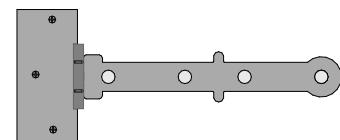

შპს "არიში"

დირექტორი
ა. ტალახაძე

კონსტრუქტორი
ნ. კვაზერებელი

კორობითი აღნიშვნელი

გარამაზვილის ქ. №9

ალაზანის კარები

გასჭავალი ურცელებელი

შენიშვნა:
კარის ბახსნის მიმართულება შეთანხმდეს ბინის მესაკუთრესთან.