

არსებული სიტუაციის ფოტოდოკუმენტაცია



შპს "არიში"

დირექტორი
ა. ტალახაძე

არქიტექტორი
ბ. გაბუნაძე

კონსტრუქტორი
ნ. კვეხიშვილი

პირობითი აღნიშვნები

ბარათაშვილის ქ. №11


არსებული სიტუაციის
ფოტოდოკუმენტაცია

მასშტაბი ფურცელი ფურცლები

71

112

ბეჭედი

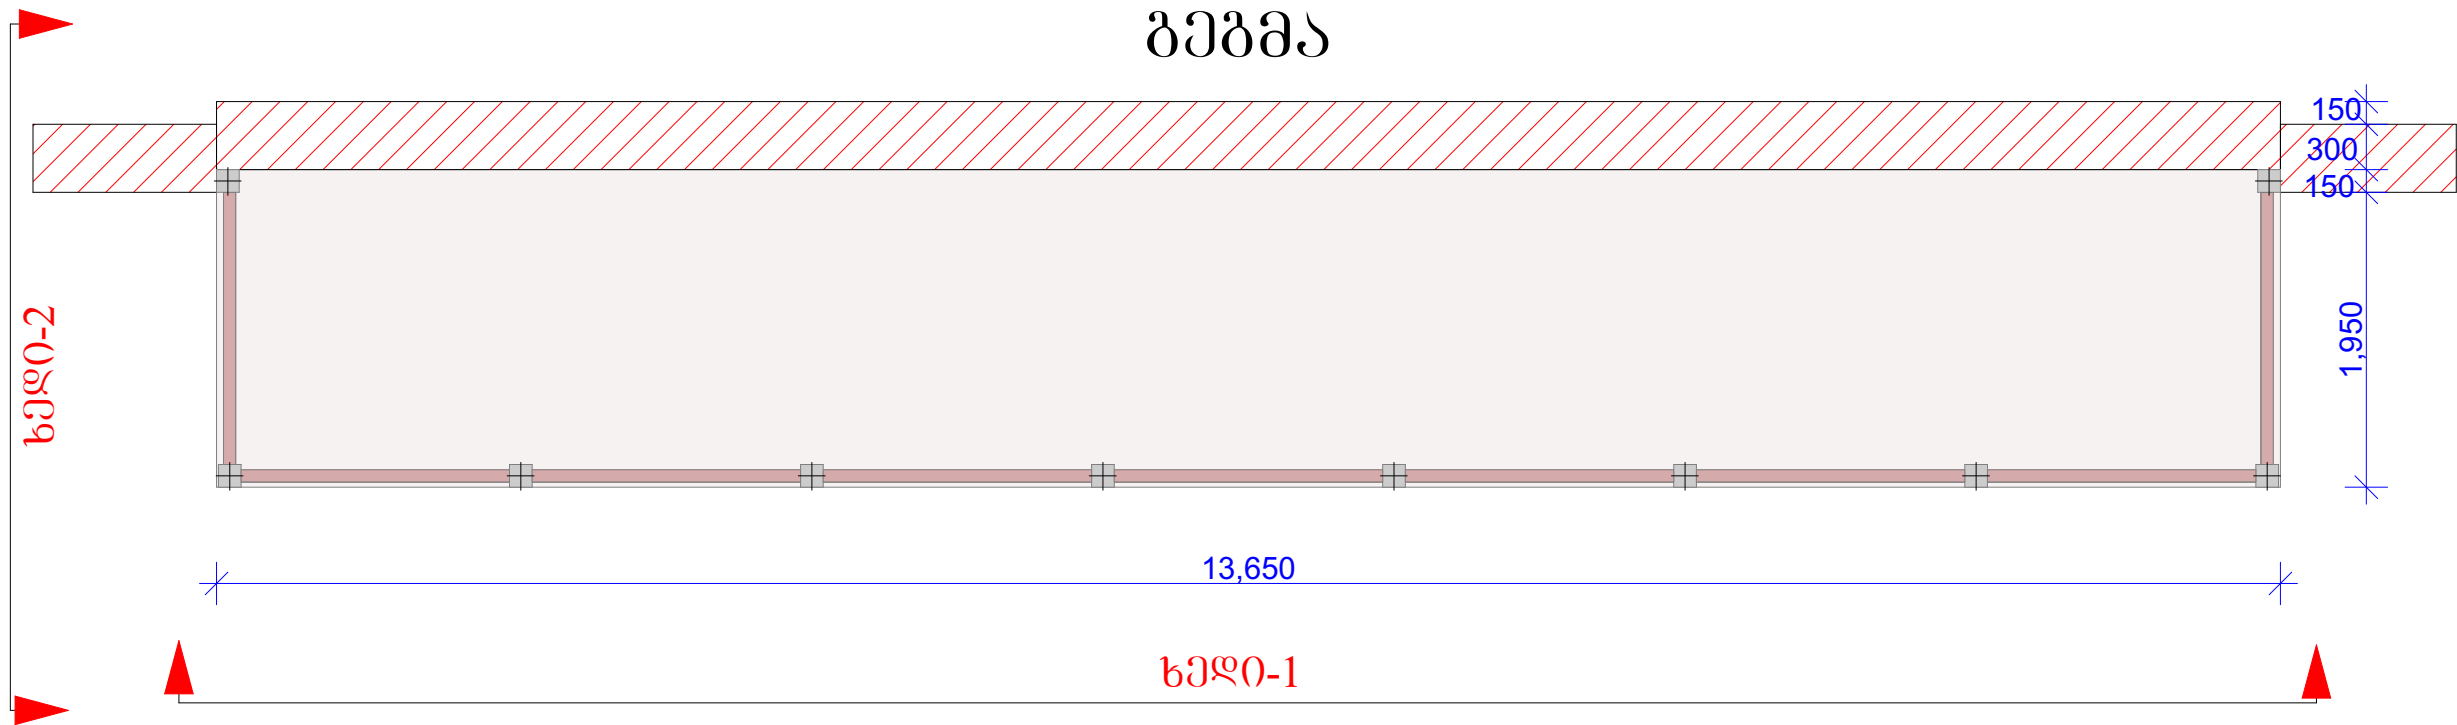

შპს "არიში"

დირექტორი
ა. ტალახაძე

არქიტექტორი
ბ. გაბუნაძე

კონსტრუქტორი
ნ. კვეხიშვილი

პროექტი ავტორი



ბარათაშვილის ქ. #11				
#	დასახელება	განზ. ერთ	რაოდ	შენიშვნა
1	2	3	4	5
1	ხარაჩოები	მ2	193.00	
2	აივნის ძირის ხის შეკიდული ქერის გარსაცმის დემონტაჟი	მ2	29.00	
3	აივნის ძირის ხის შეკიდული ქერის გარსაცმის მონტაჟი	მ2	29.00	
4	აივნის ძირის ხის შუბლის გარსაცმის დემონტაჟი	მ2	6.00	
5	აივნის ძირის ხის შუბლის გარსაცმის მონტაჟი	მ2	6.00	
6	აივნის მოაჯირის ქვედა ხის ძელის დემონტაჟი	მ	22.00	
7	აივნის მოაჯირის ქვედა ხის ძელის მონტაჟი	მ	22.00	
8	აივნის ძირის ქერის ღებვა (ხის)	მ2	29.00	RAL 9002
9	აივნის ქერის ღებვა (ხის)	მ2	29.00	RAL 9010

10	ხის მოაჯირის ღებვა	მ2	20.00	RAL 9002
11	ხის სვეტების ღებვა	მ	36.00	RAL 9002
12	ხის დეკორატიული ელემენტების ღებვა (ჩუქურთმები (6.3მ2) სვეტებზე)	მ	18.00	RAL 9002
13	ხის პარაპეტის ღებვა	მ2	15.00	RAL 9002
14	ხის იატაკის ღებვა	მ2	15.00	RAL 9002
15	ნიაღვარდამშვები ჟოლობების დემონტაჟი	გრძ.მ	10.00	
16	ნიაღვარდამჭერი ღარის დემონტაჟი	გრძ.მ	14.00	
17	ნიაღვარდამშვები ჟოლობების მონტაჟი	გრძ.მ	10.00	RAL 9002
	ფერადი თუნუქის ძაბრი Φ100	მ	2.00	RAL 9002
	ფერადი თუნუქის მუხლი Φ100	მ	2.00	RAL 9002
18	ნიაღვარდამჭერი ღარის მონტაჟი	გრძ.მ	14.00	RAL 9002

ბარათაშვილის ქ. #11

ბეჭედი, სპეციფიკაცია

მასშტაბი	ფურცელი	ფურცლები
1:50	72	112

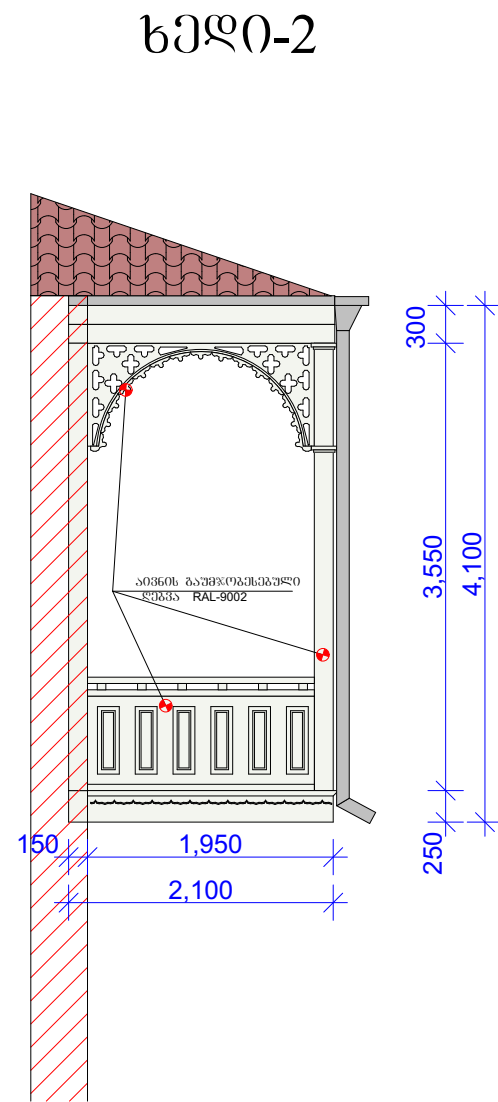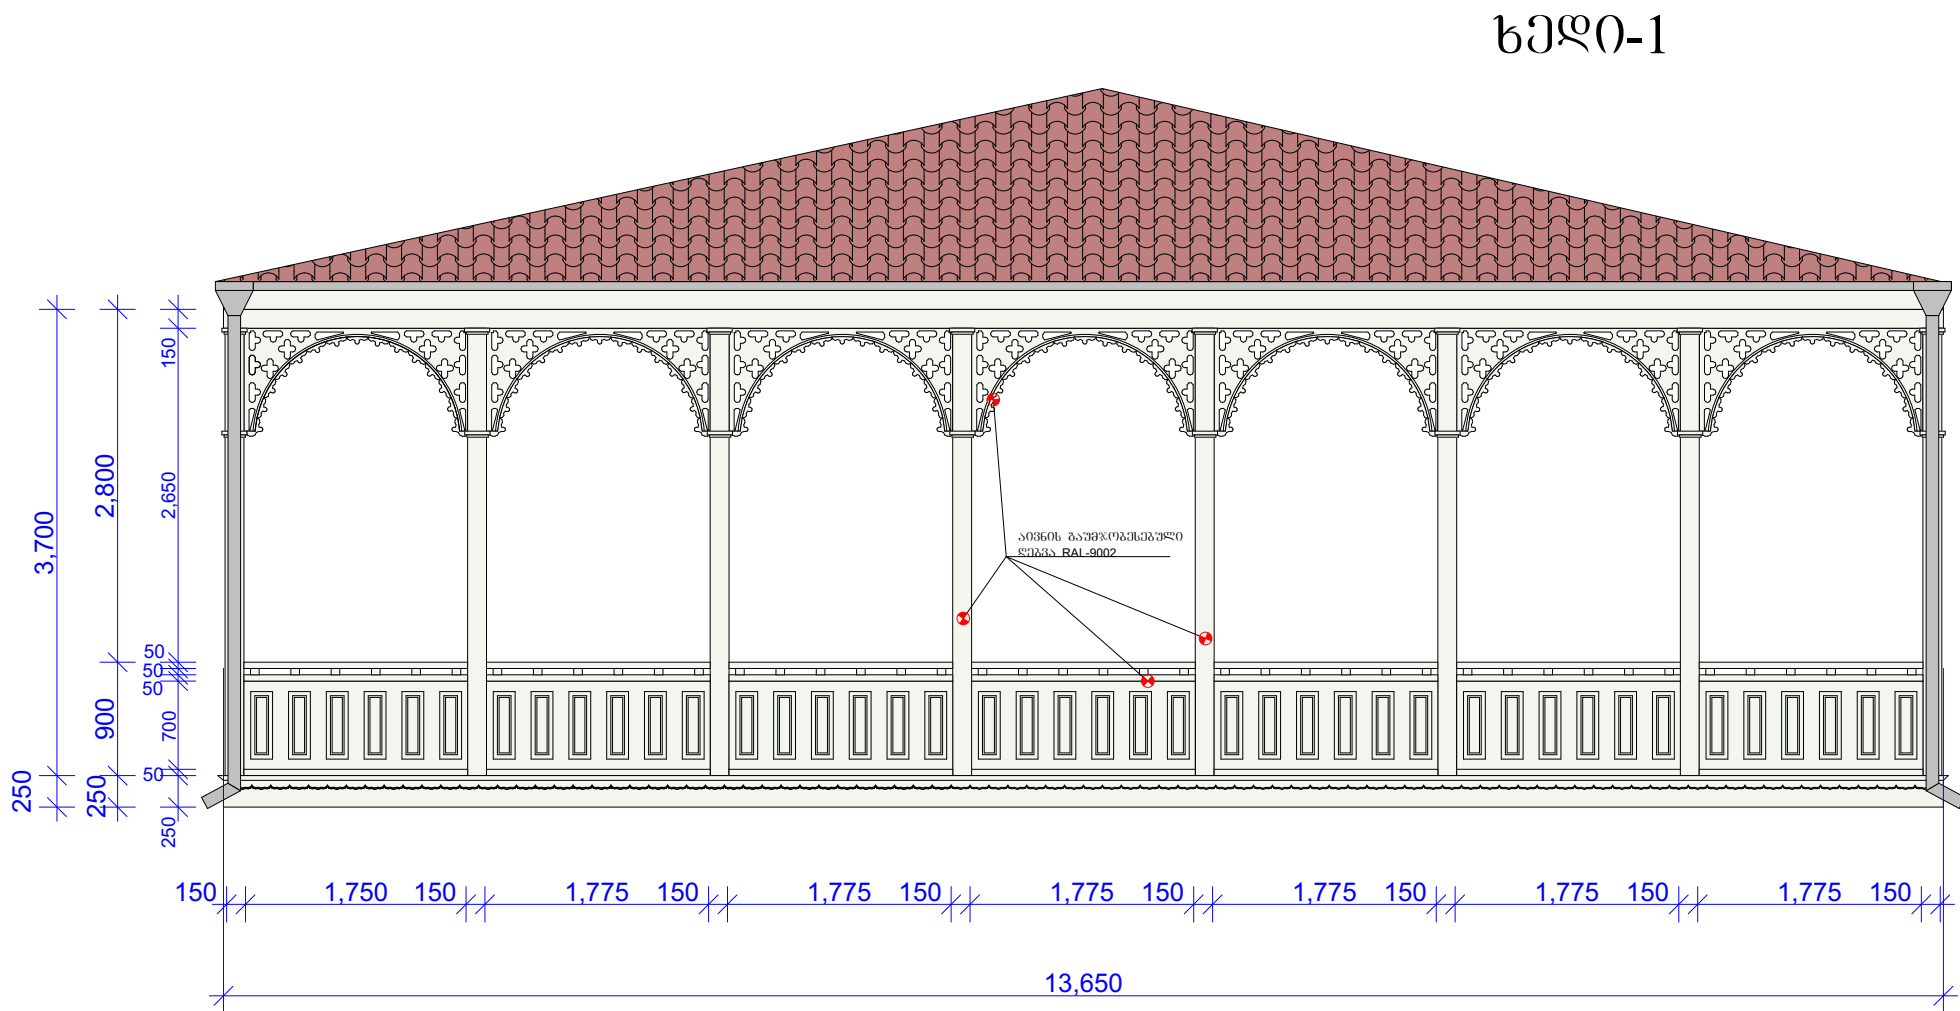

შპს "არიში"

დირექტორი
ა. ტალახაძე

არქიტექტორი
ბ. გაბუნაძე

კონსტრუქტორი
ნ. კვეხერელი

პირობითი აღნიშვნები

ბარათაშვილის ქ.№11

ხელი-1, ხელი-2

მასშტაბი	ფურცელი	ფურცლები
1:60	73	112