



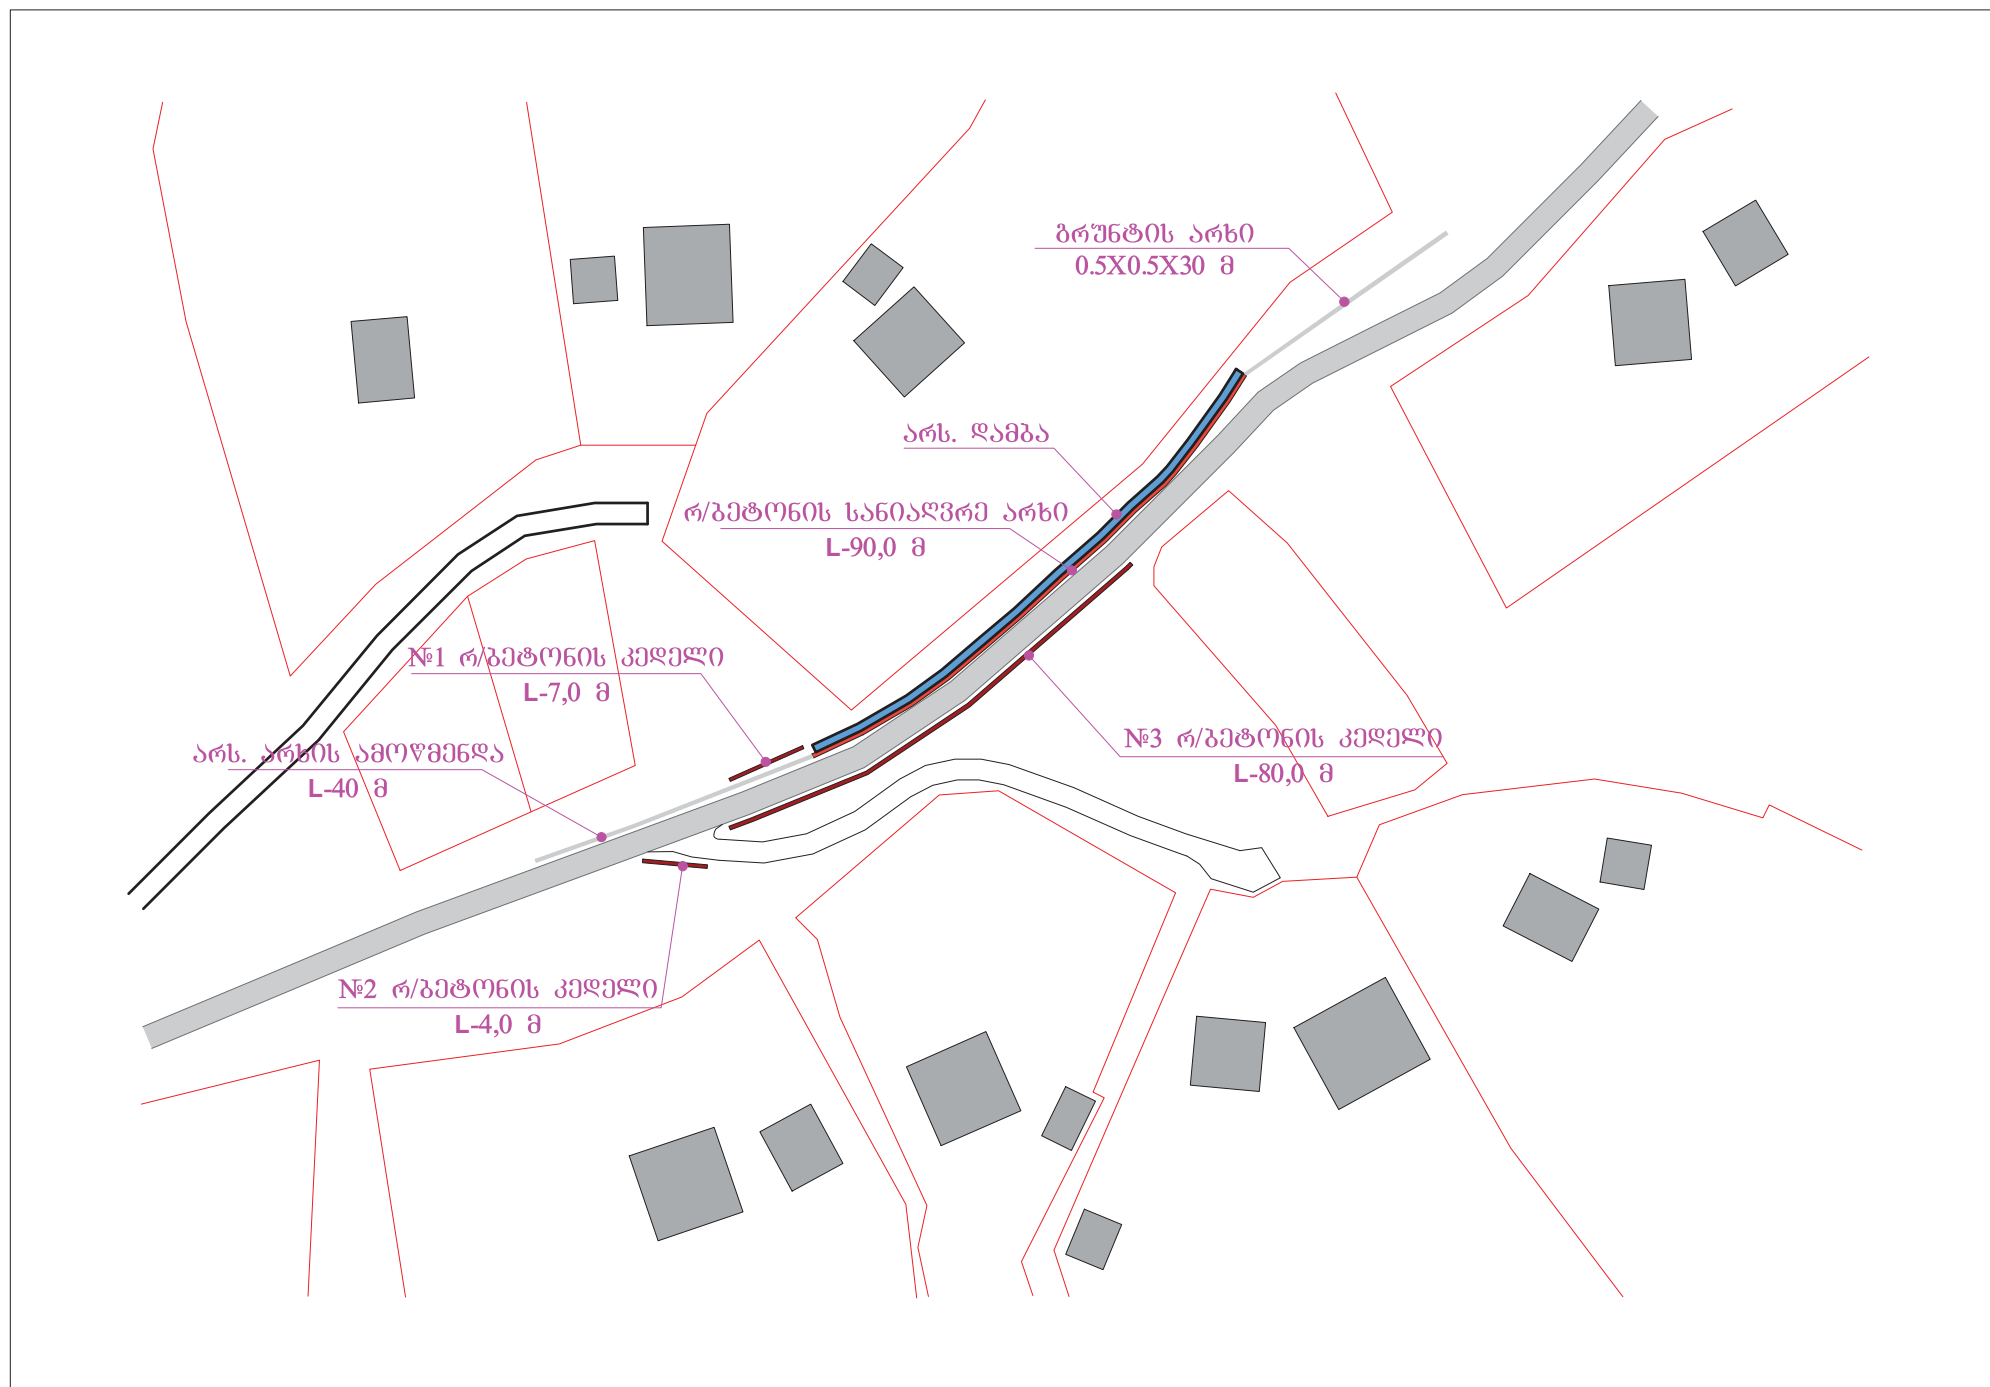




№-1 საქრდენი კედლების ბრძივი პროფილის ურამმენტი
მ. 1:100

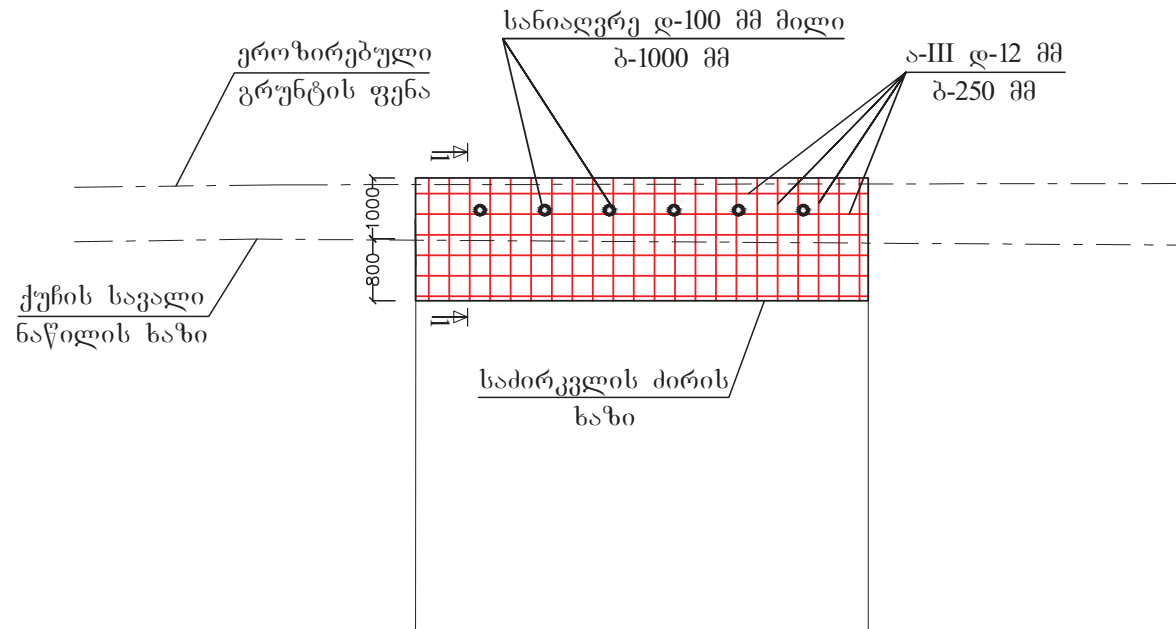

ეროზირებული ნაწილის ზედაპირის ნიშნული	500,00	500,00
ქუჩის სავალი ნაწილის ნიშნული	499,00	499,00
სადირკელის ძირის ნიშნული	498,2	498,2
საპროექტო კედლის თავის ნიშნული	500,00	500,00
საპროექტო კედლის სიგრძე, მ		7,00

№-1 საშრდენი კედლის ზოგადი კვეთი
კვეთი 1:1
მ. 1-100


ბრუნების
უკუწამყრა

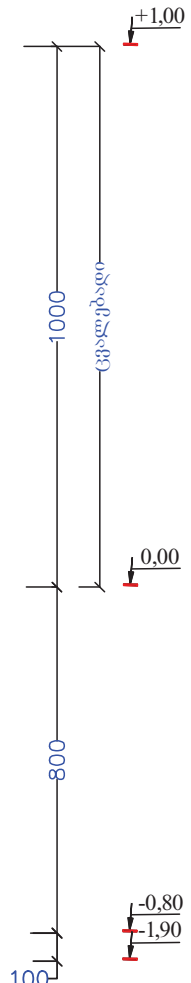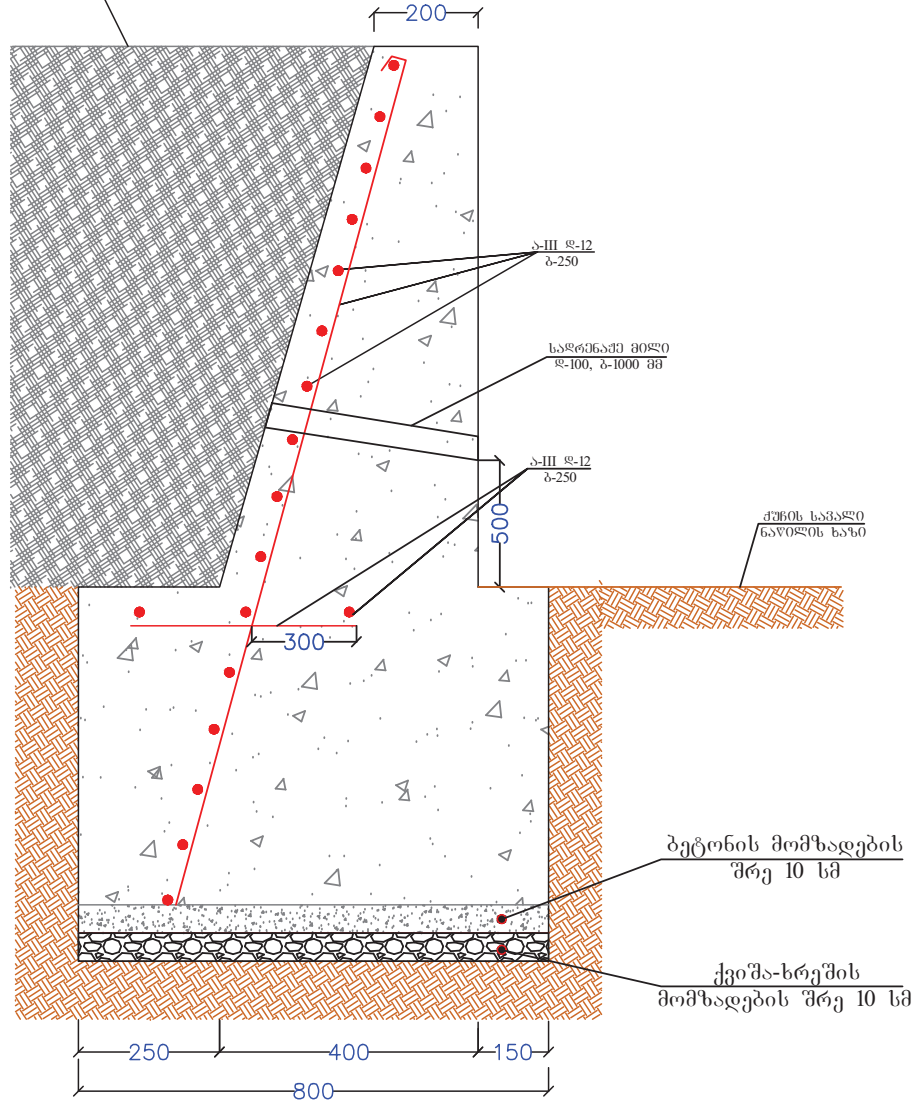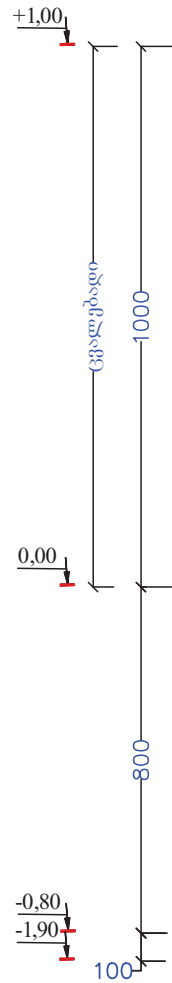


№2 რ/გეტონის კედლის პრილი

L-4,0 მ

ქვიშახრეშოვანო ნარევი

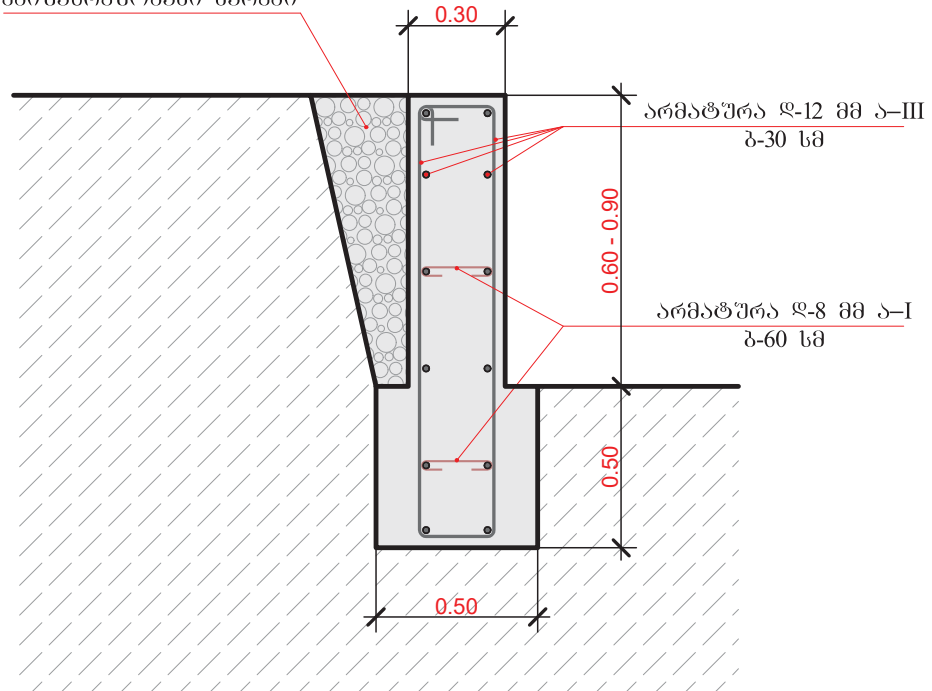


№-3 საქრდენი კედლების ბრძივი პროფილის ვრამენტი
მ. 1:100

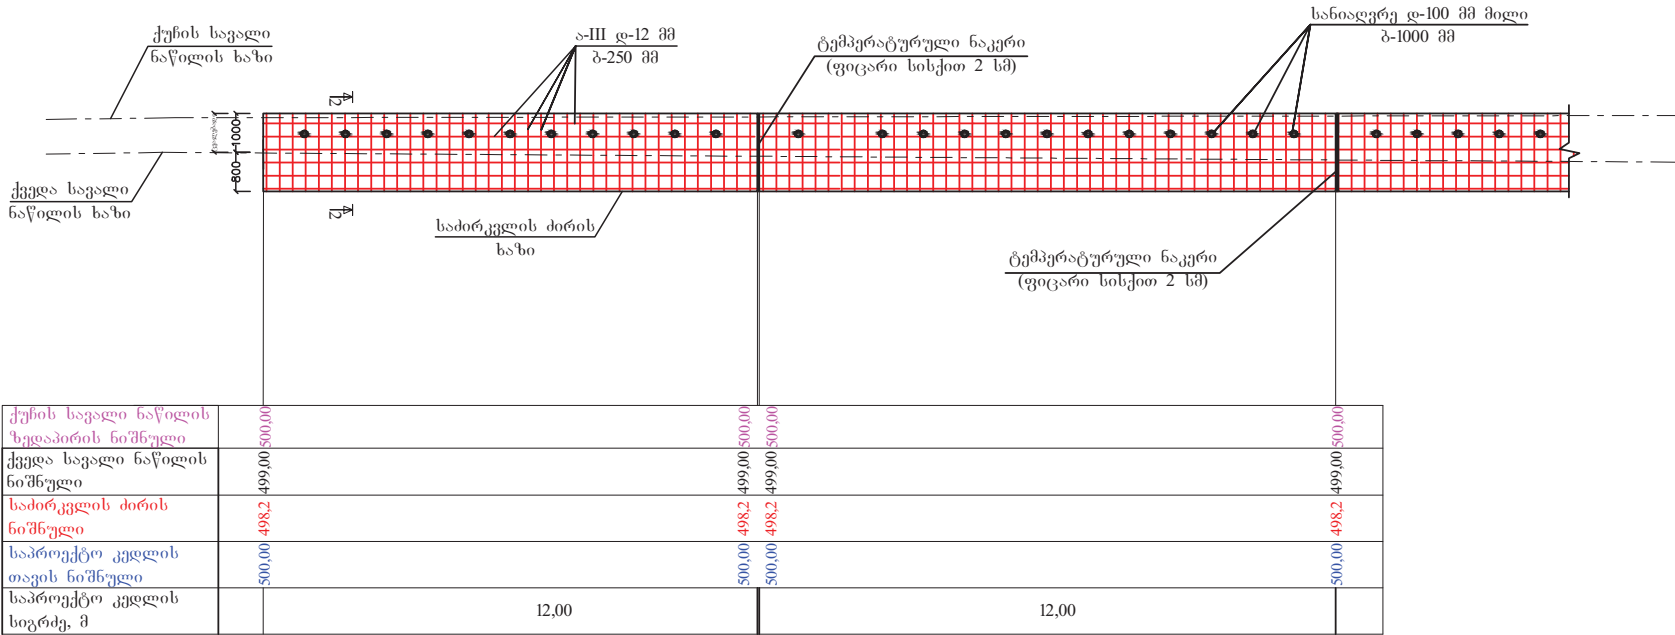


შენიშვნა: ტემპერატურული ნაკერი ეწყობა კედლის მთელ სიგრძეზე ყოველ 12-მ-ში

№-3 სამრეწველო კედლის ზოგადი კვეთი
კვეთი 2:2
მ. 1-100

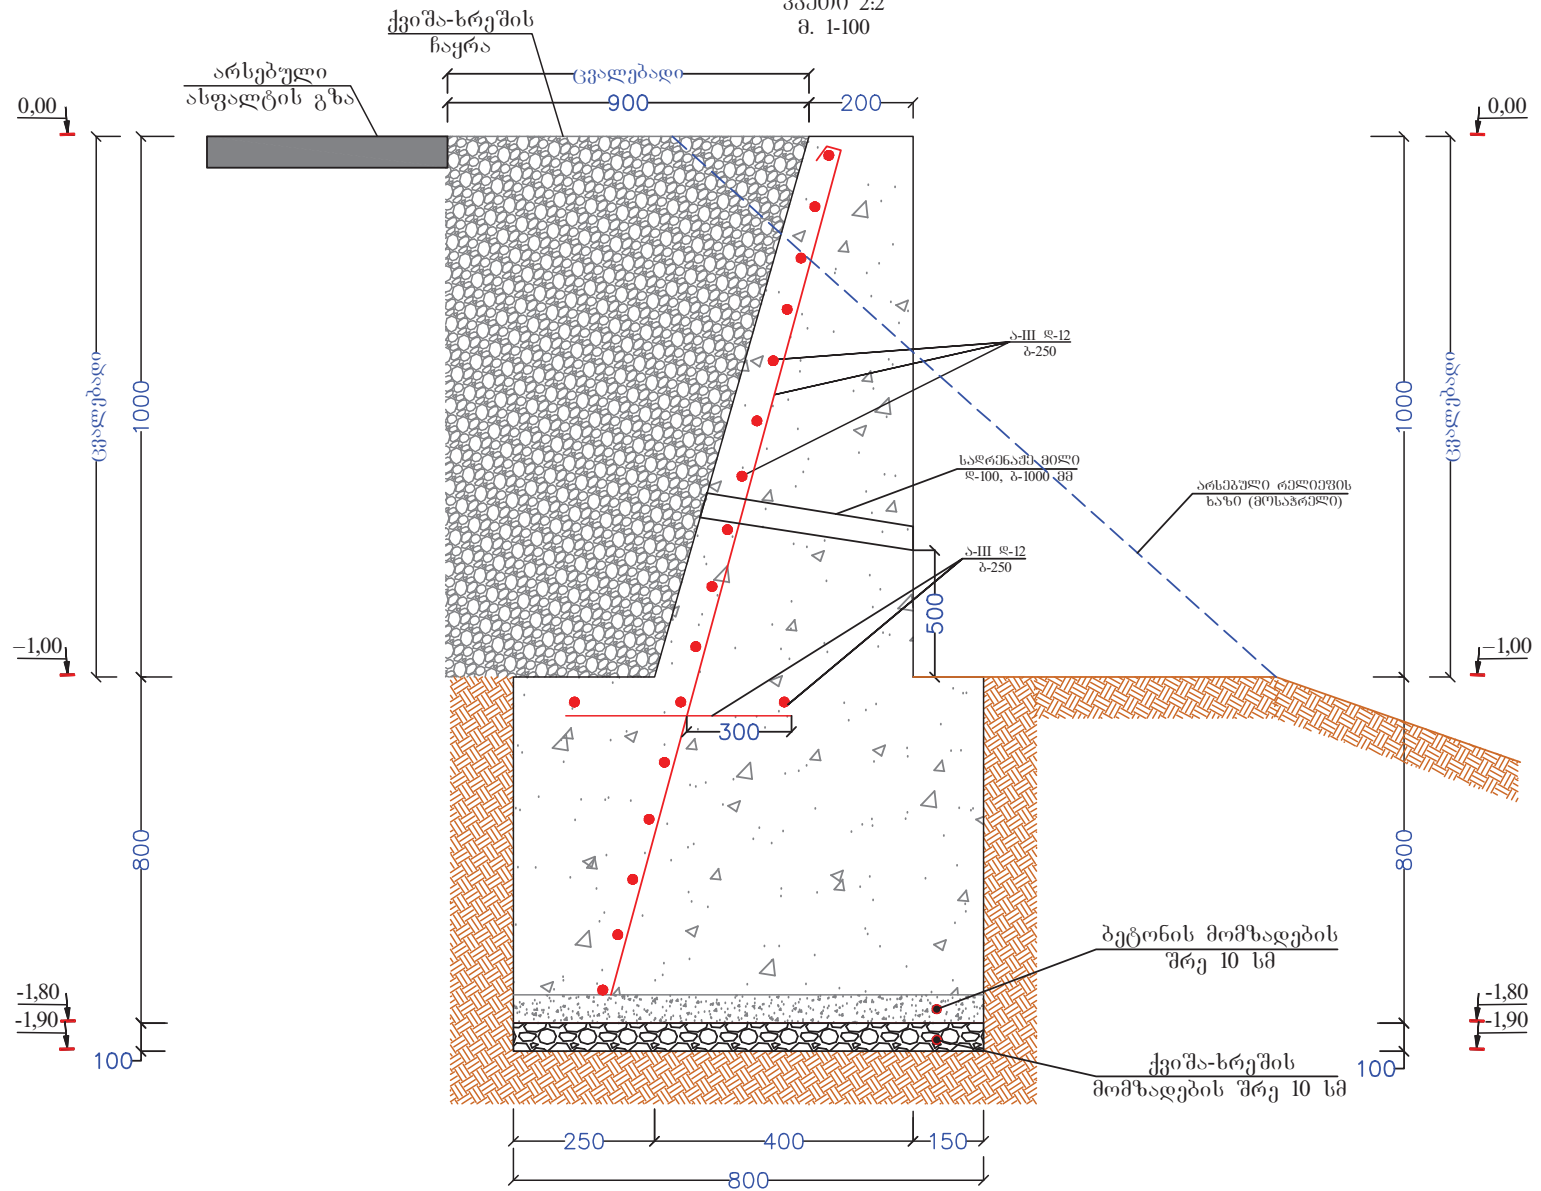

რ/ბეტონის სანიაღვრე არხის ჰეროლი

L-90,0 მ

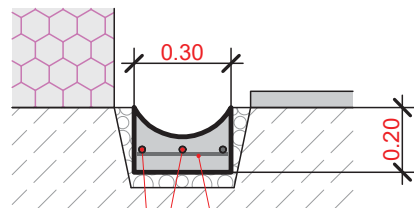

არმატურა ღ-8 მმ 5-I

არმატურა ღ-8 მმ 5-I
ბ-20 სმ