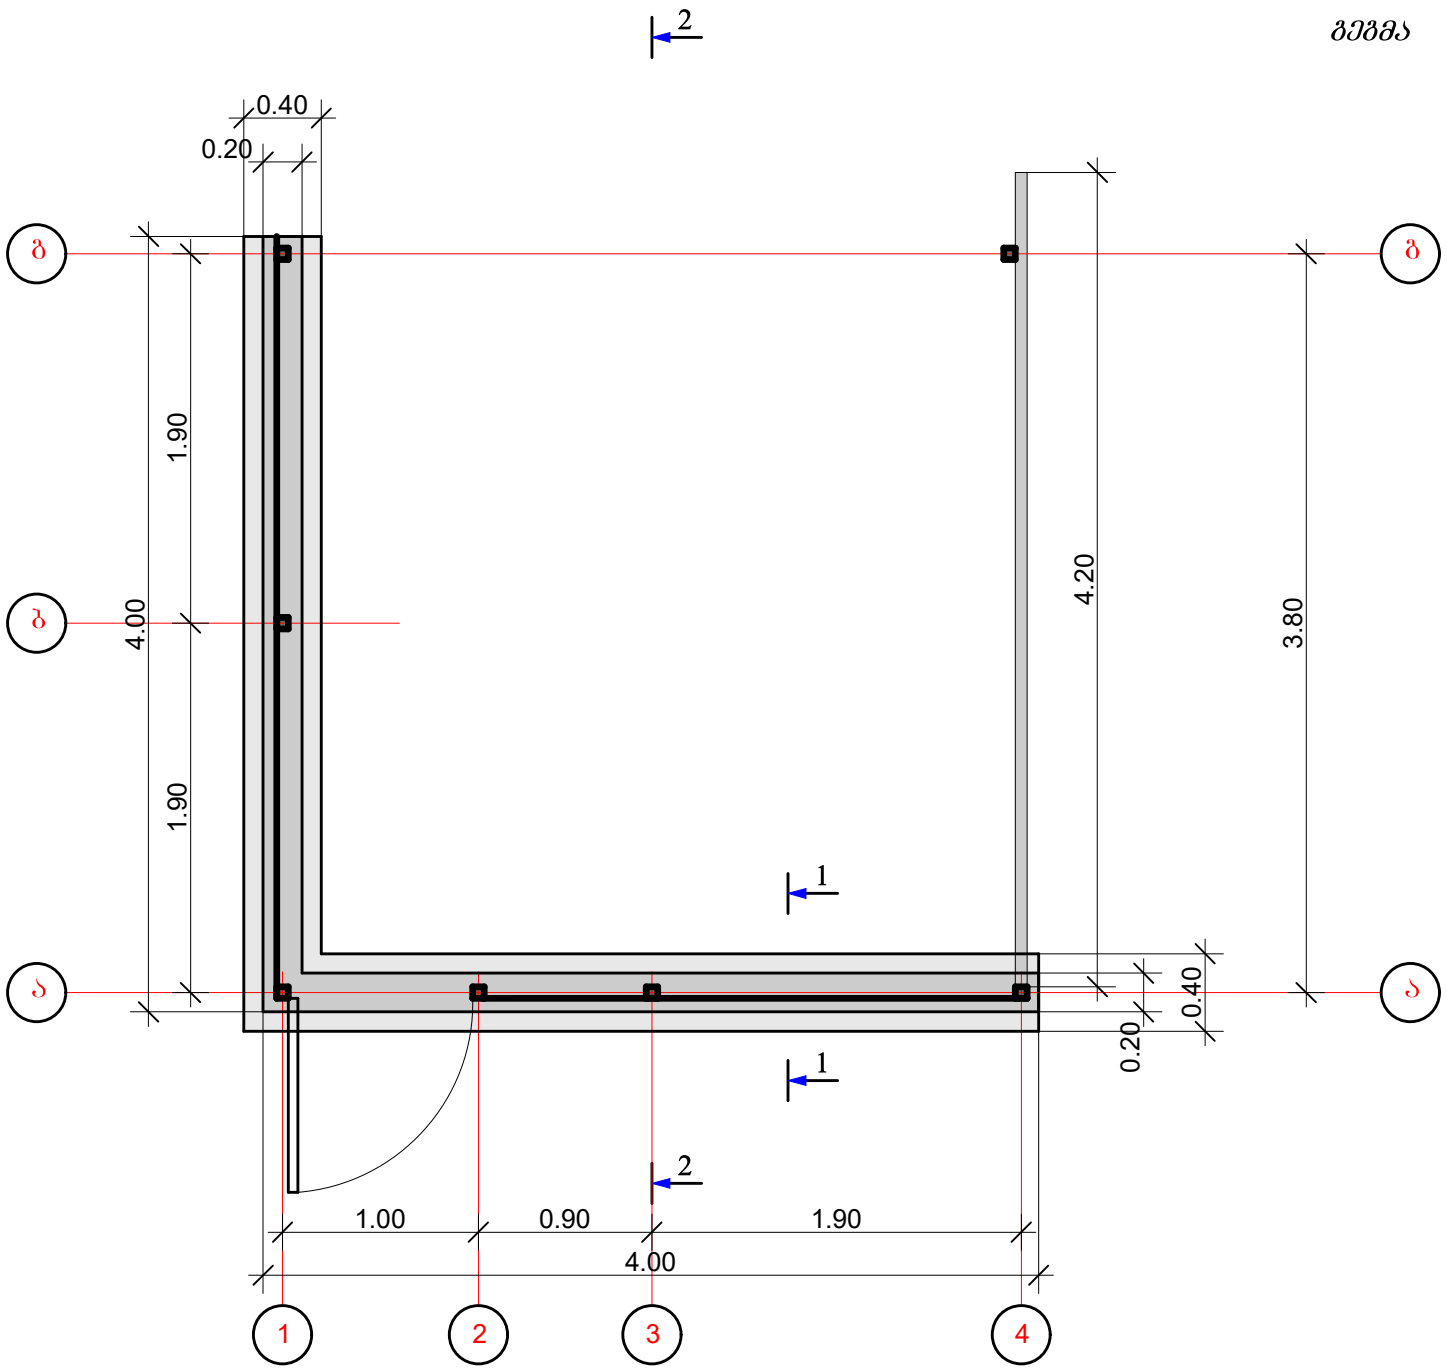
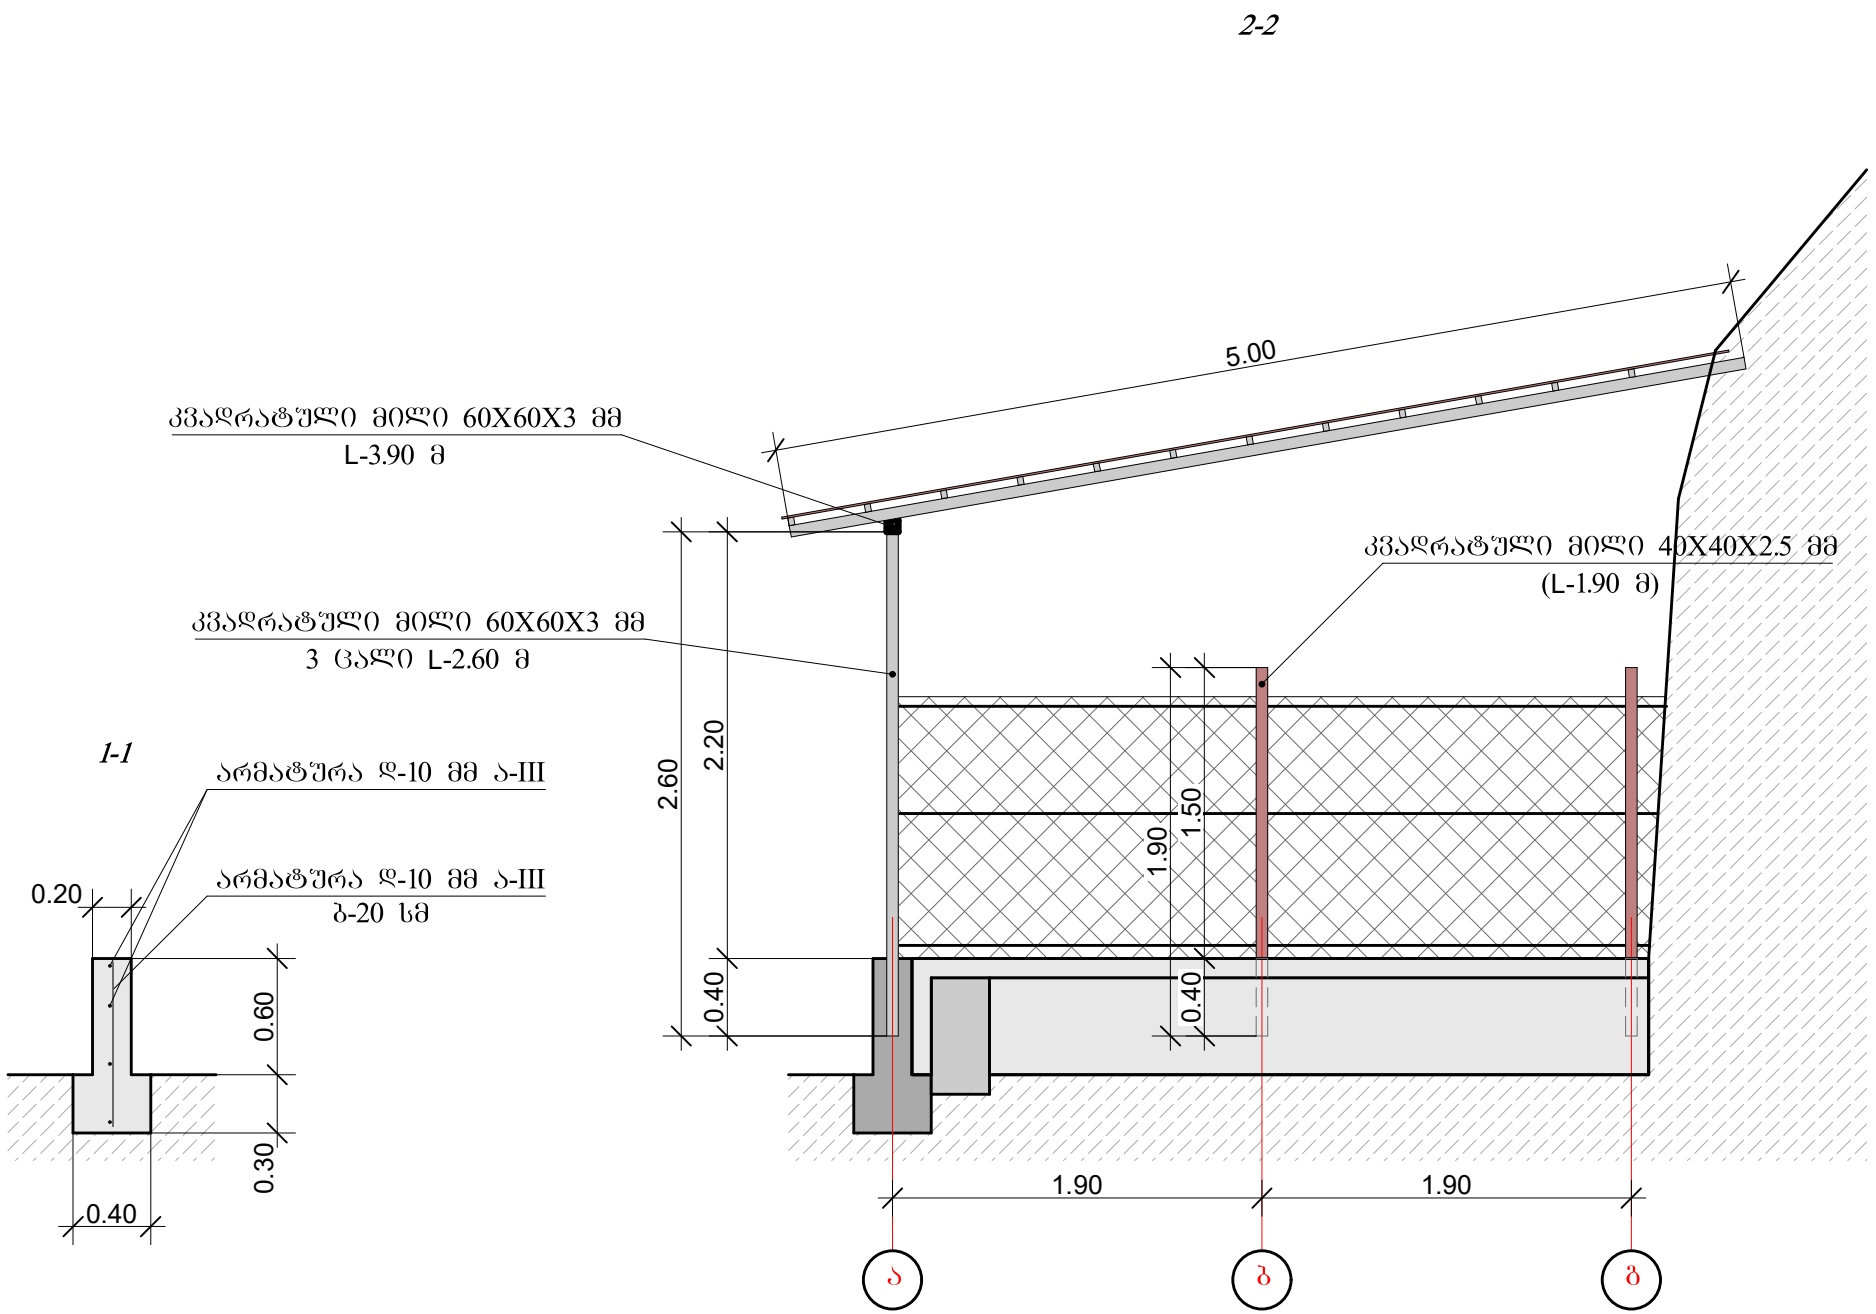
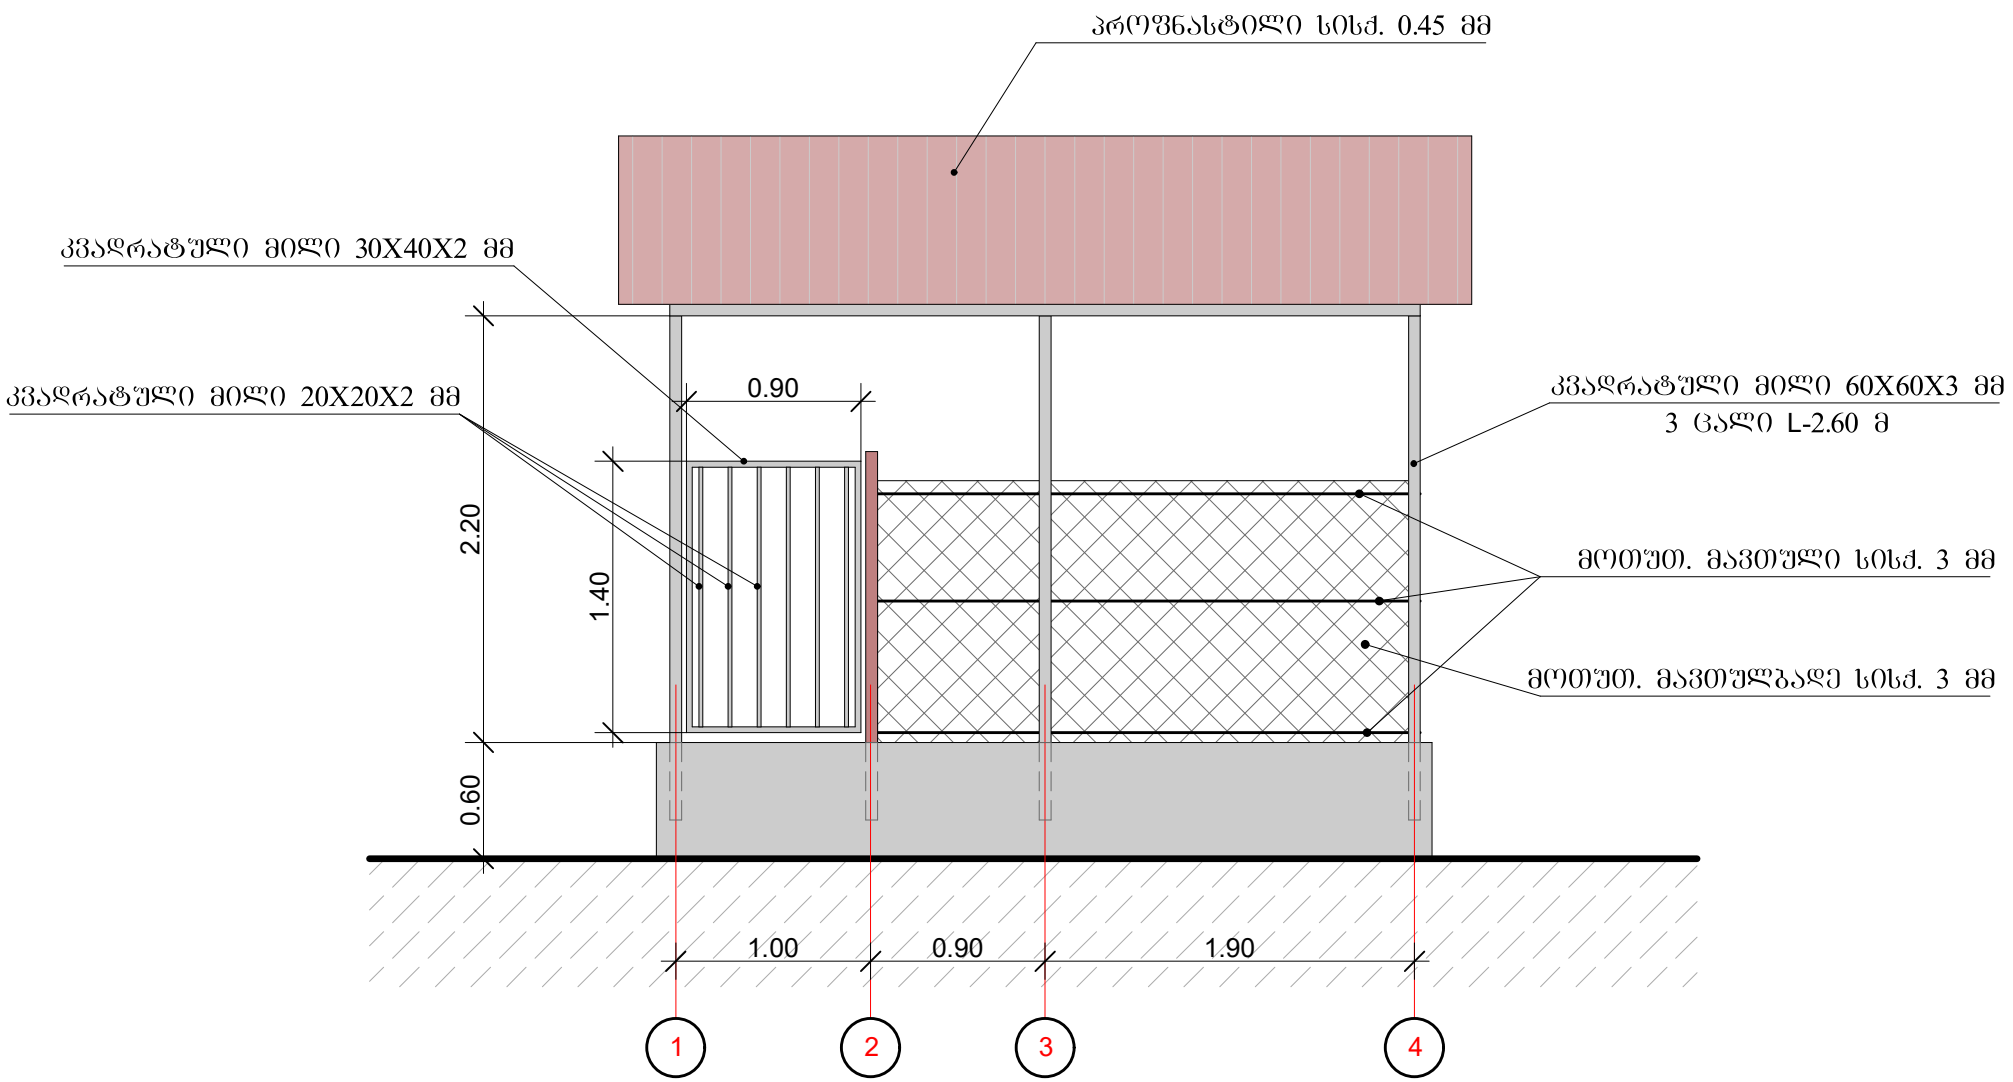
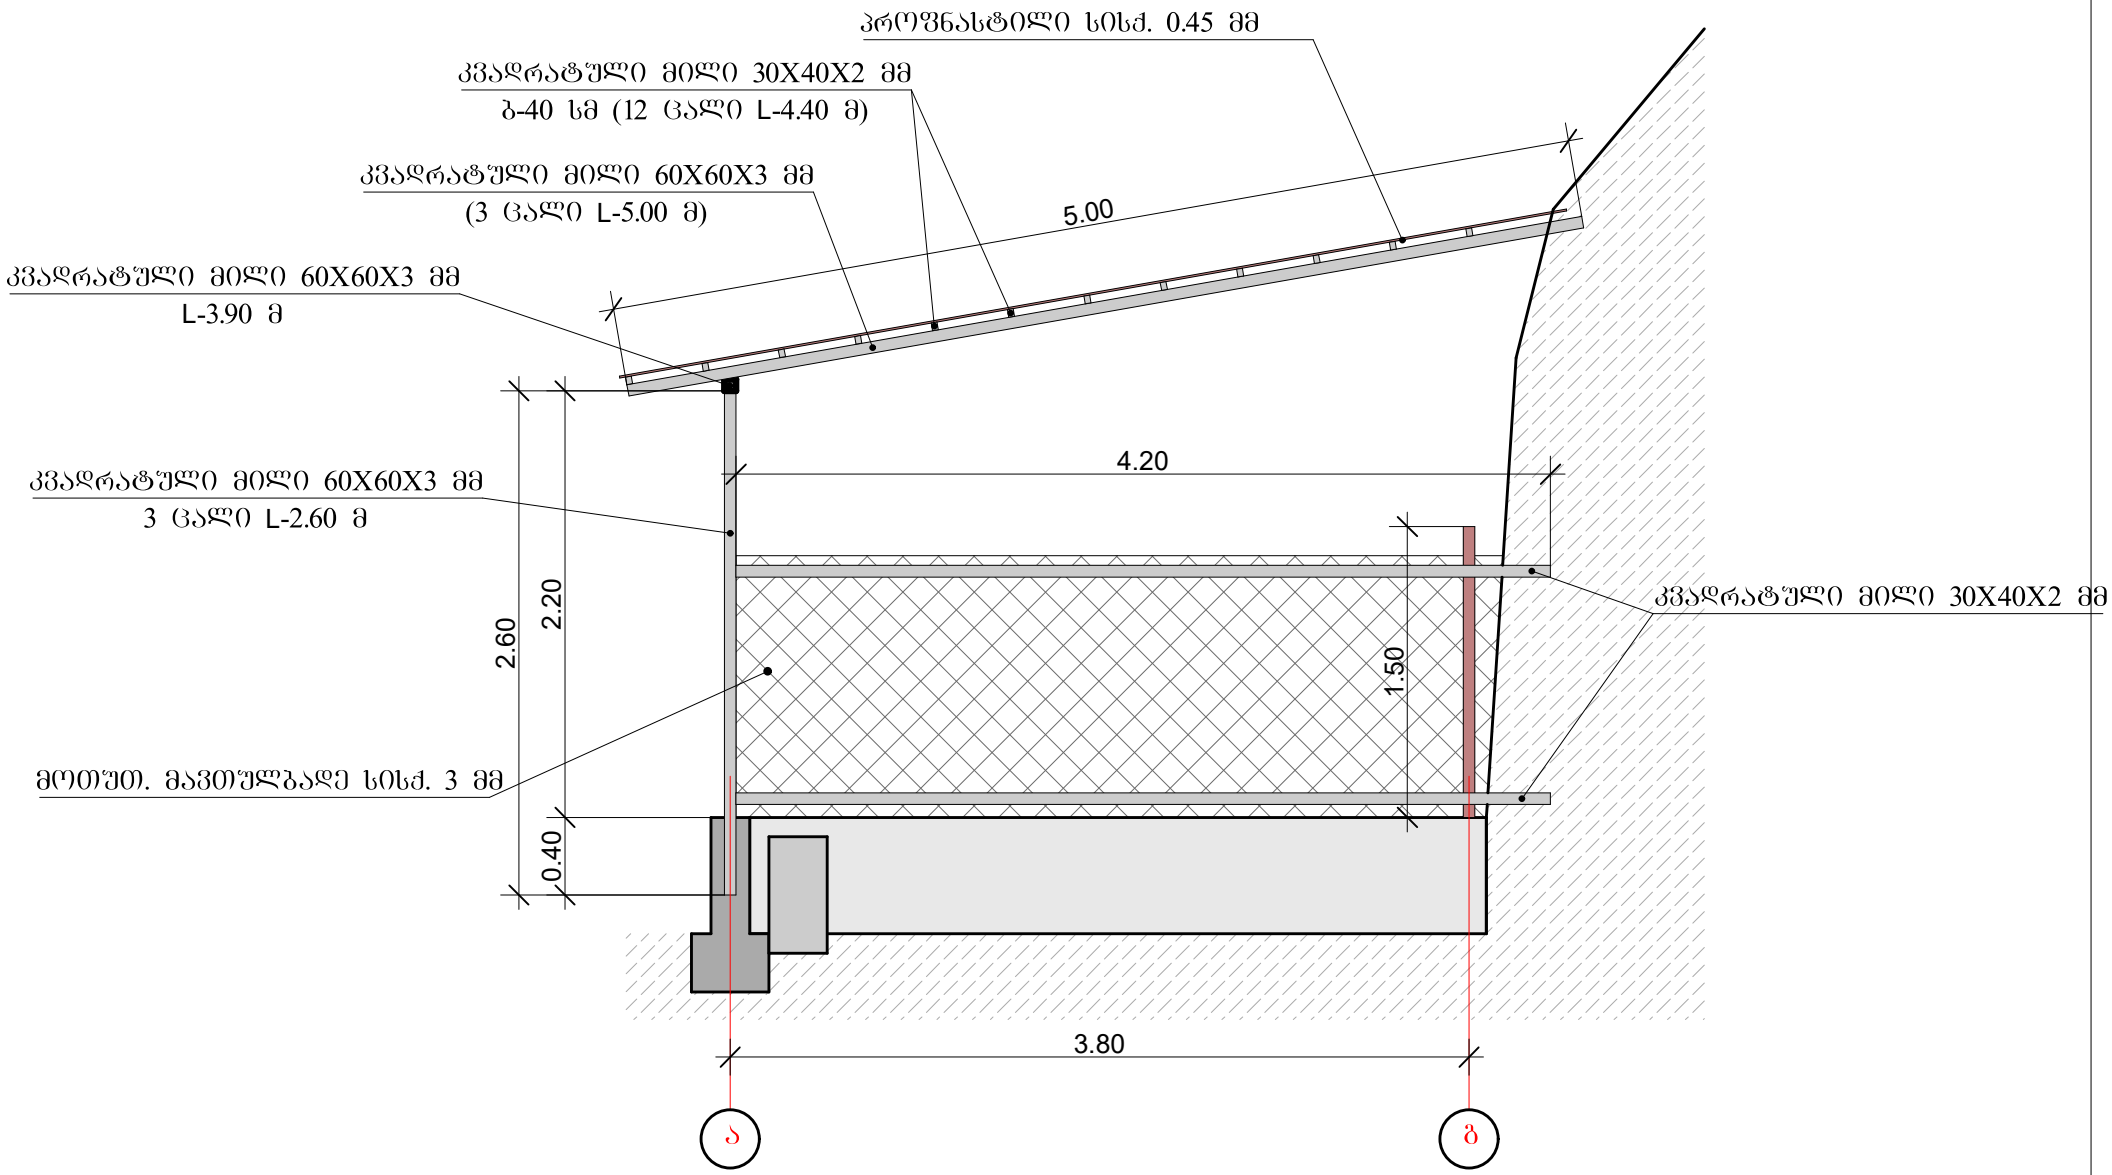

2
0.40
0.20
ბ
ბ
ა
1.90
4.00
1.90
4.20
3.80
1
0.40
0.20
1
2
1.00
0.90
1.90
4.00
1
2
3
4

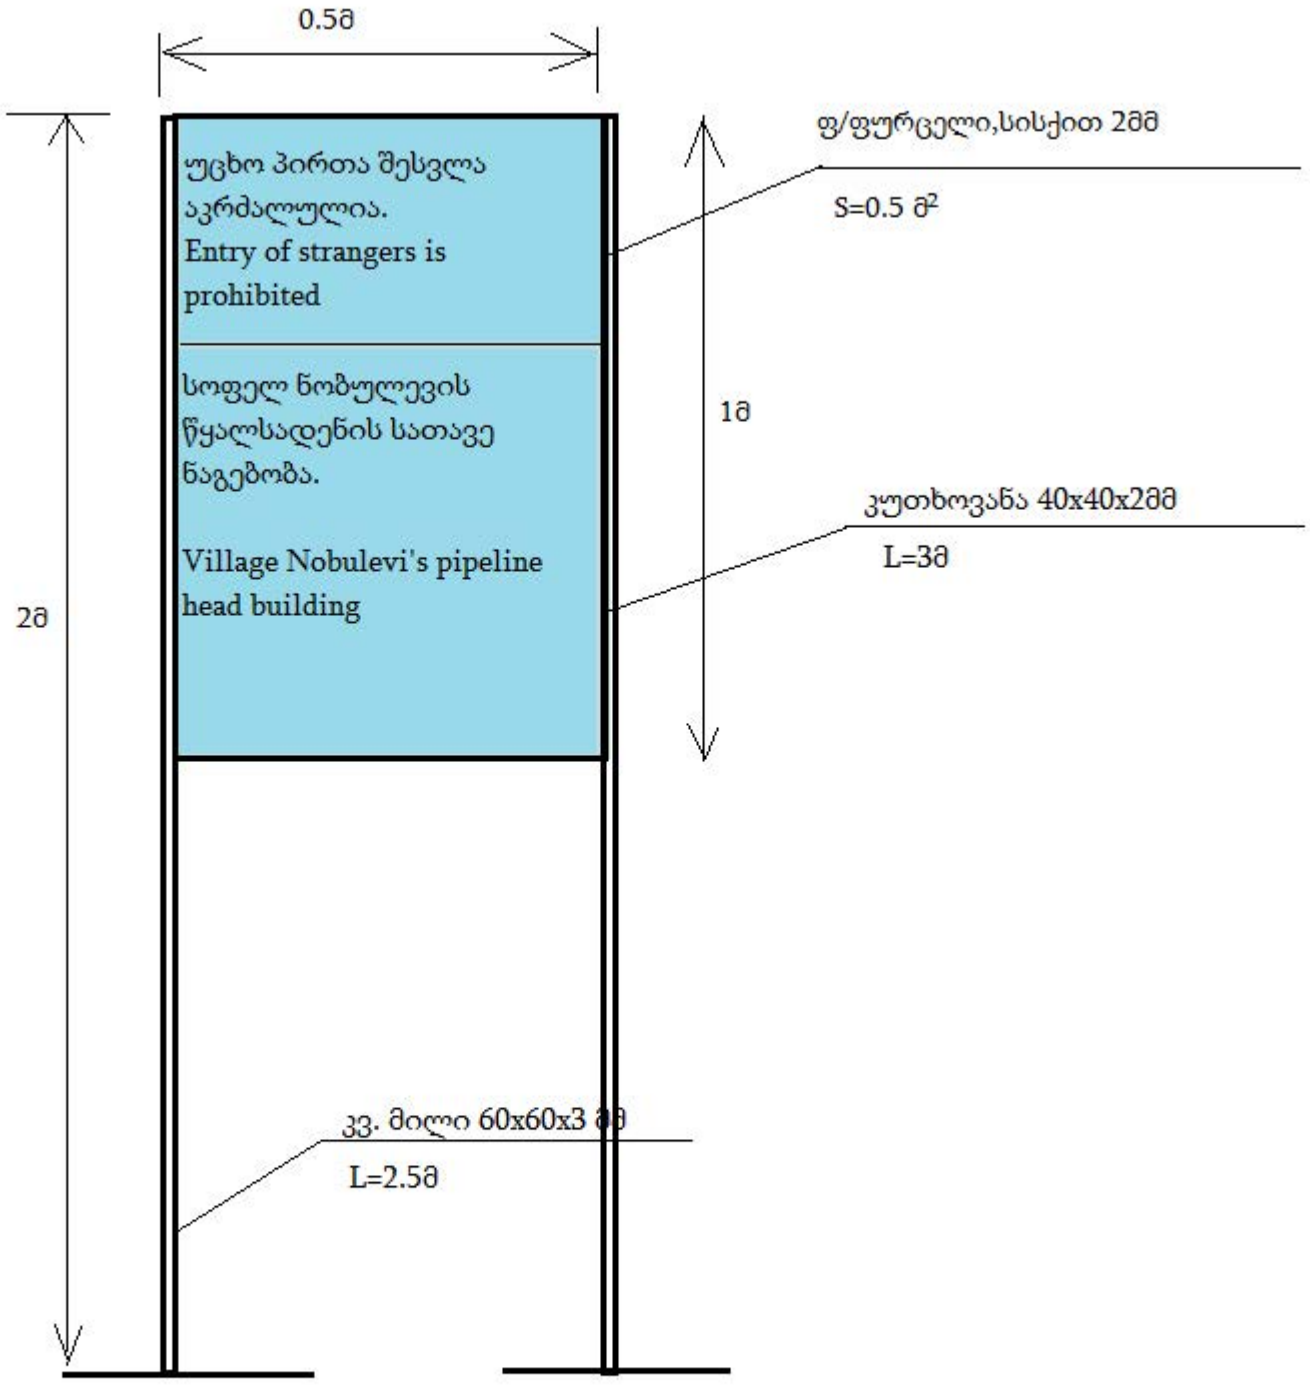

2-2
5.00
კვადრატული მილი 60X60X3 მმ
L-3.90 მ
კვადრატული მილი 60X60X3 მმ
3 ცალი L-2.60 მ
კვადრატული მილი 40X40X2.5 მმ
(L-1.90 მ)
2.60
2.20
1.90
1.50
0.40
0.40
1.90
1.90
ა
ბ
ბ
1-1
არმატურა დ-10 მმ ა-III
არმატურა დ-10 მმ ა-III
ბ-20 სმ
0.20
0.60
0.30
0.40

ფასადი 1-4 ღერძებში



ფასადი ა-გ ღერძებში




0.5მ
უცხო პირთა შესვლა აკრძალულია.
Entry of strangers is prohibited
სოფელ ნობულევის წყალსადენის სათავე ნაგებობა.
Village Nobulevi's pipeline head building
2მ
1მ
ფ/ფურცელი,სისქით 2მმ
S=0.5 მ²
კუთხოვანა 40x40x2მმ
L=3მ
კვ. მილი 60x60x3 მმ
L=2.5მ