



სიტუაციური გეგმა



Google Earth
Image © 2021 Maxar Technologies

	ჩოხატაურის მუნიციპალიტეტში სოფელ კონხარში ბეტონის გზის მოწყობა	ფურცელი	0
		მასშტაბი	
	სიტუაციური გეგმა		შ.პ.ს. "სანდო"

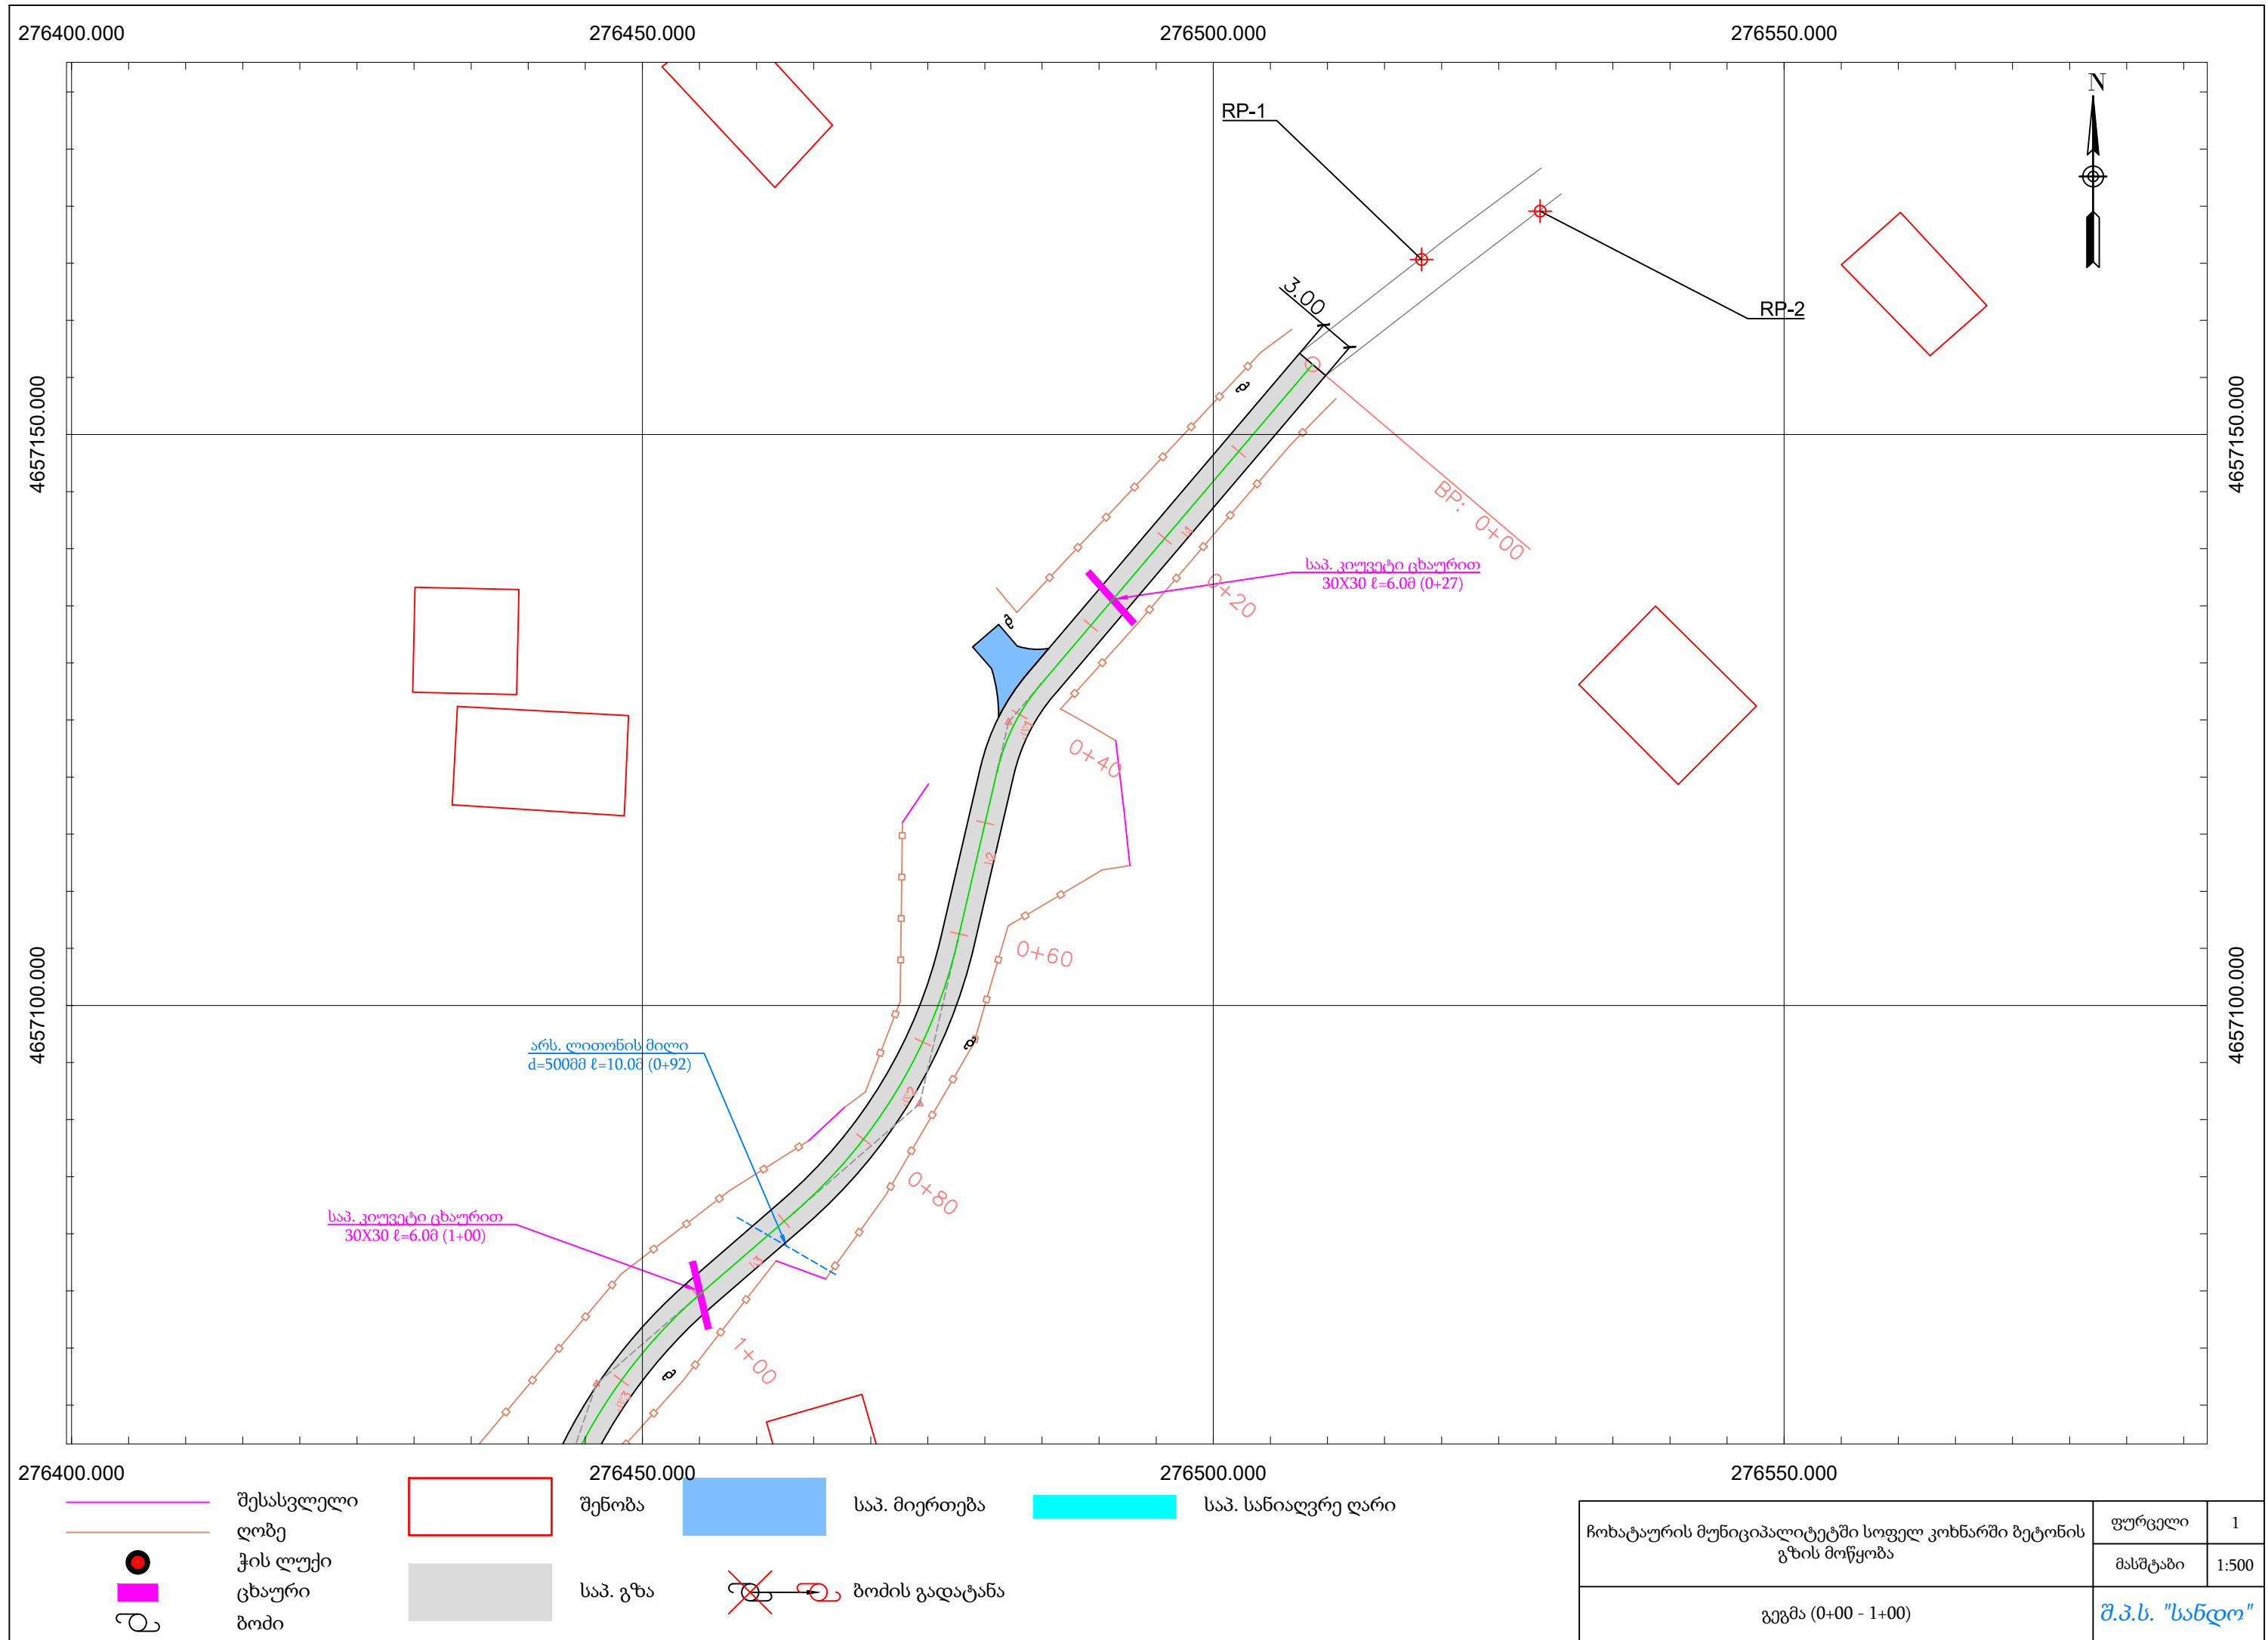

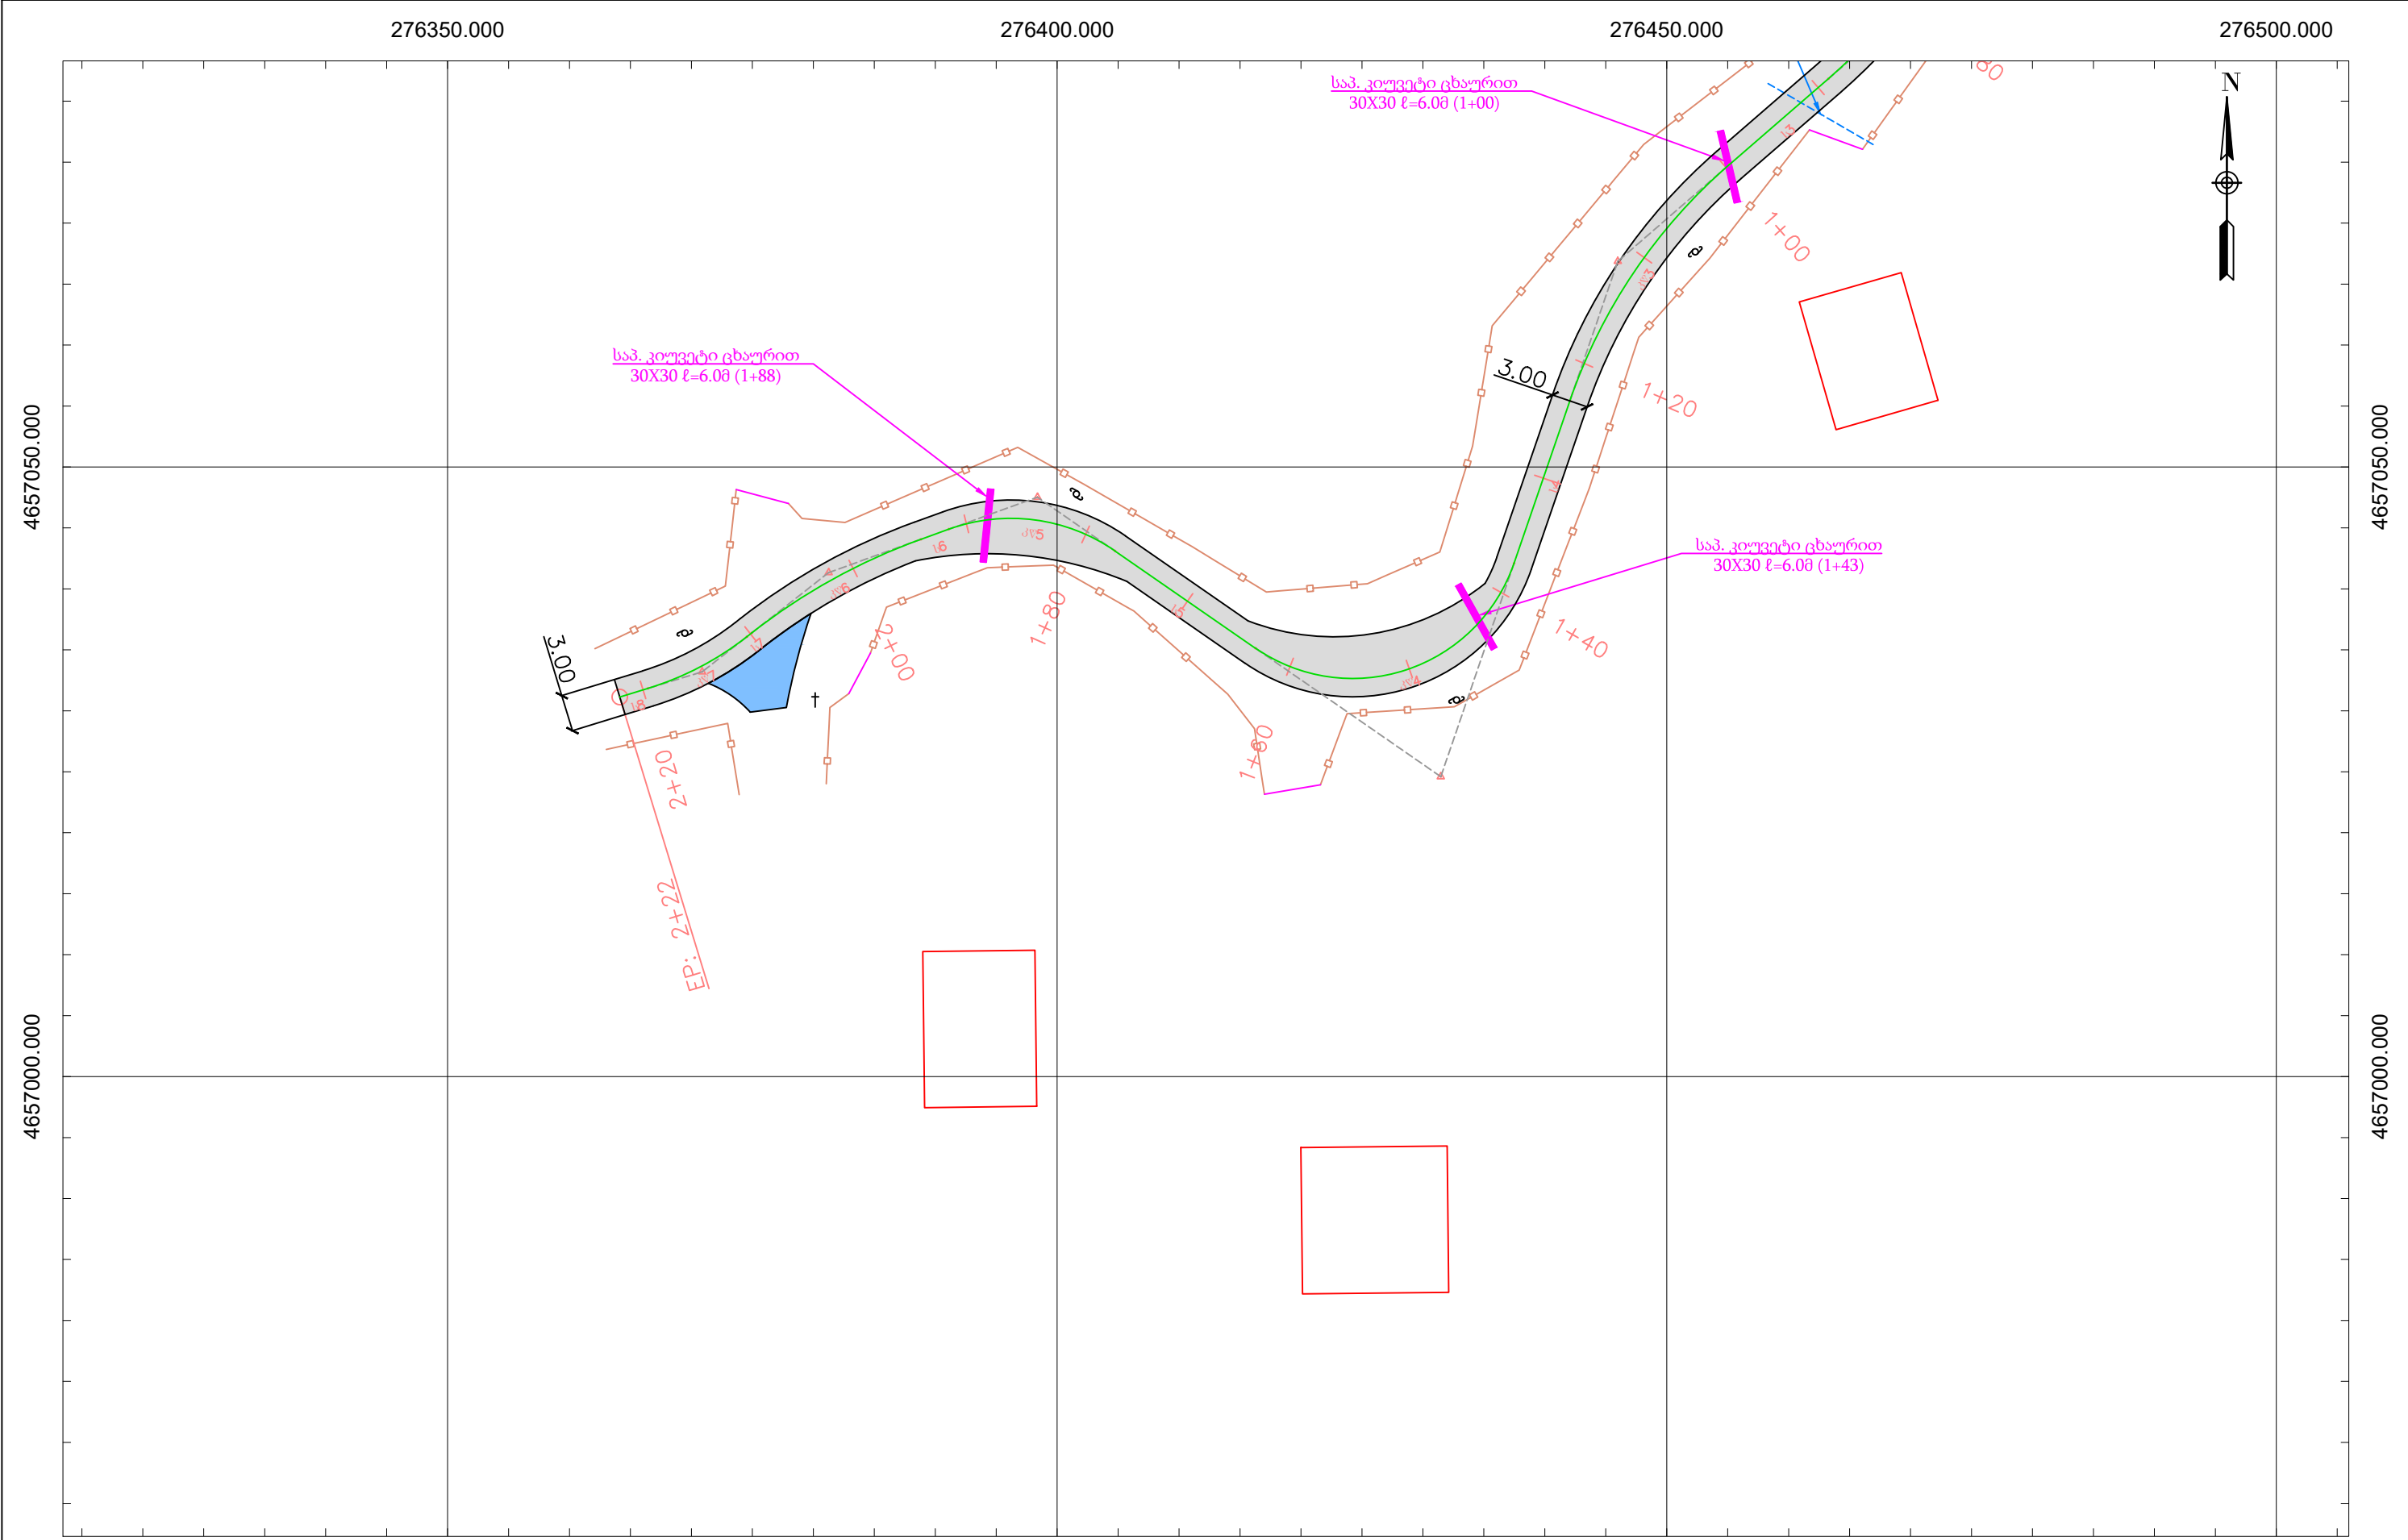

შესასვლელი

ლოზე

ჭის ლუქი

ცხაური

ბოძი

შენობა

საპ. გზა

საპ. მიერთება

ბოძის გადატანა


საპ. სანიაღვრე ღარი

გეგმა (1+00 - 2+20)







ჩოხატაურის მუნიციპალიტეტში სოფელ კოხნარში ბეტონის გზის მოწყობა	ფურცელი	2
	მასშტაბი	1:500
შ.პ.ს. "სანდო"		


მასშტაბი:
ჰორიზონტალური - 1:1000
ვერტიკალური - 1:100

ქანობი, ‰
მანძილი, მ
საპროექტო ნიშნული, მ
არსებული ნიშნული, მ
პიკეტი
ტრასის ელემენტები

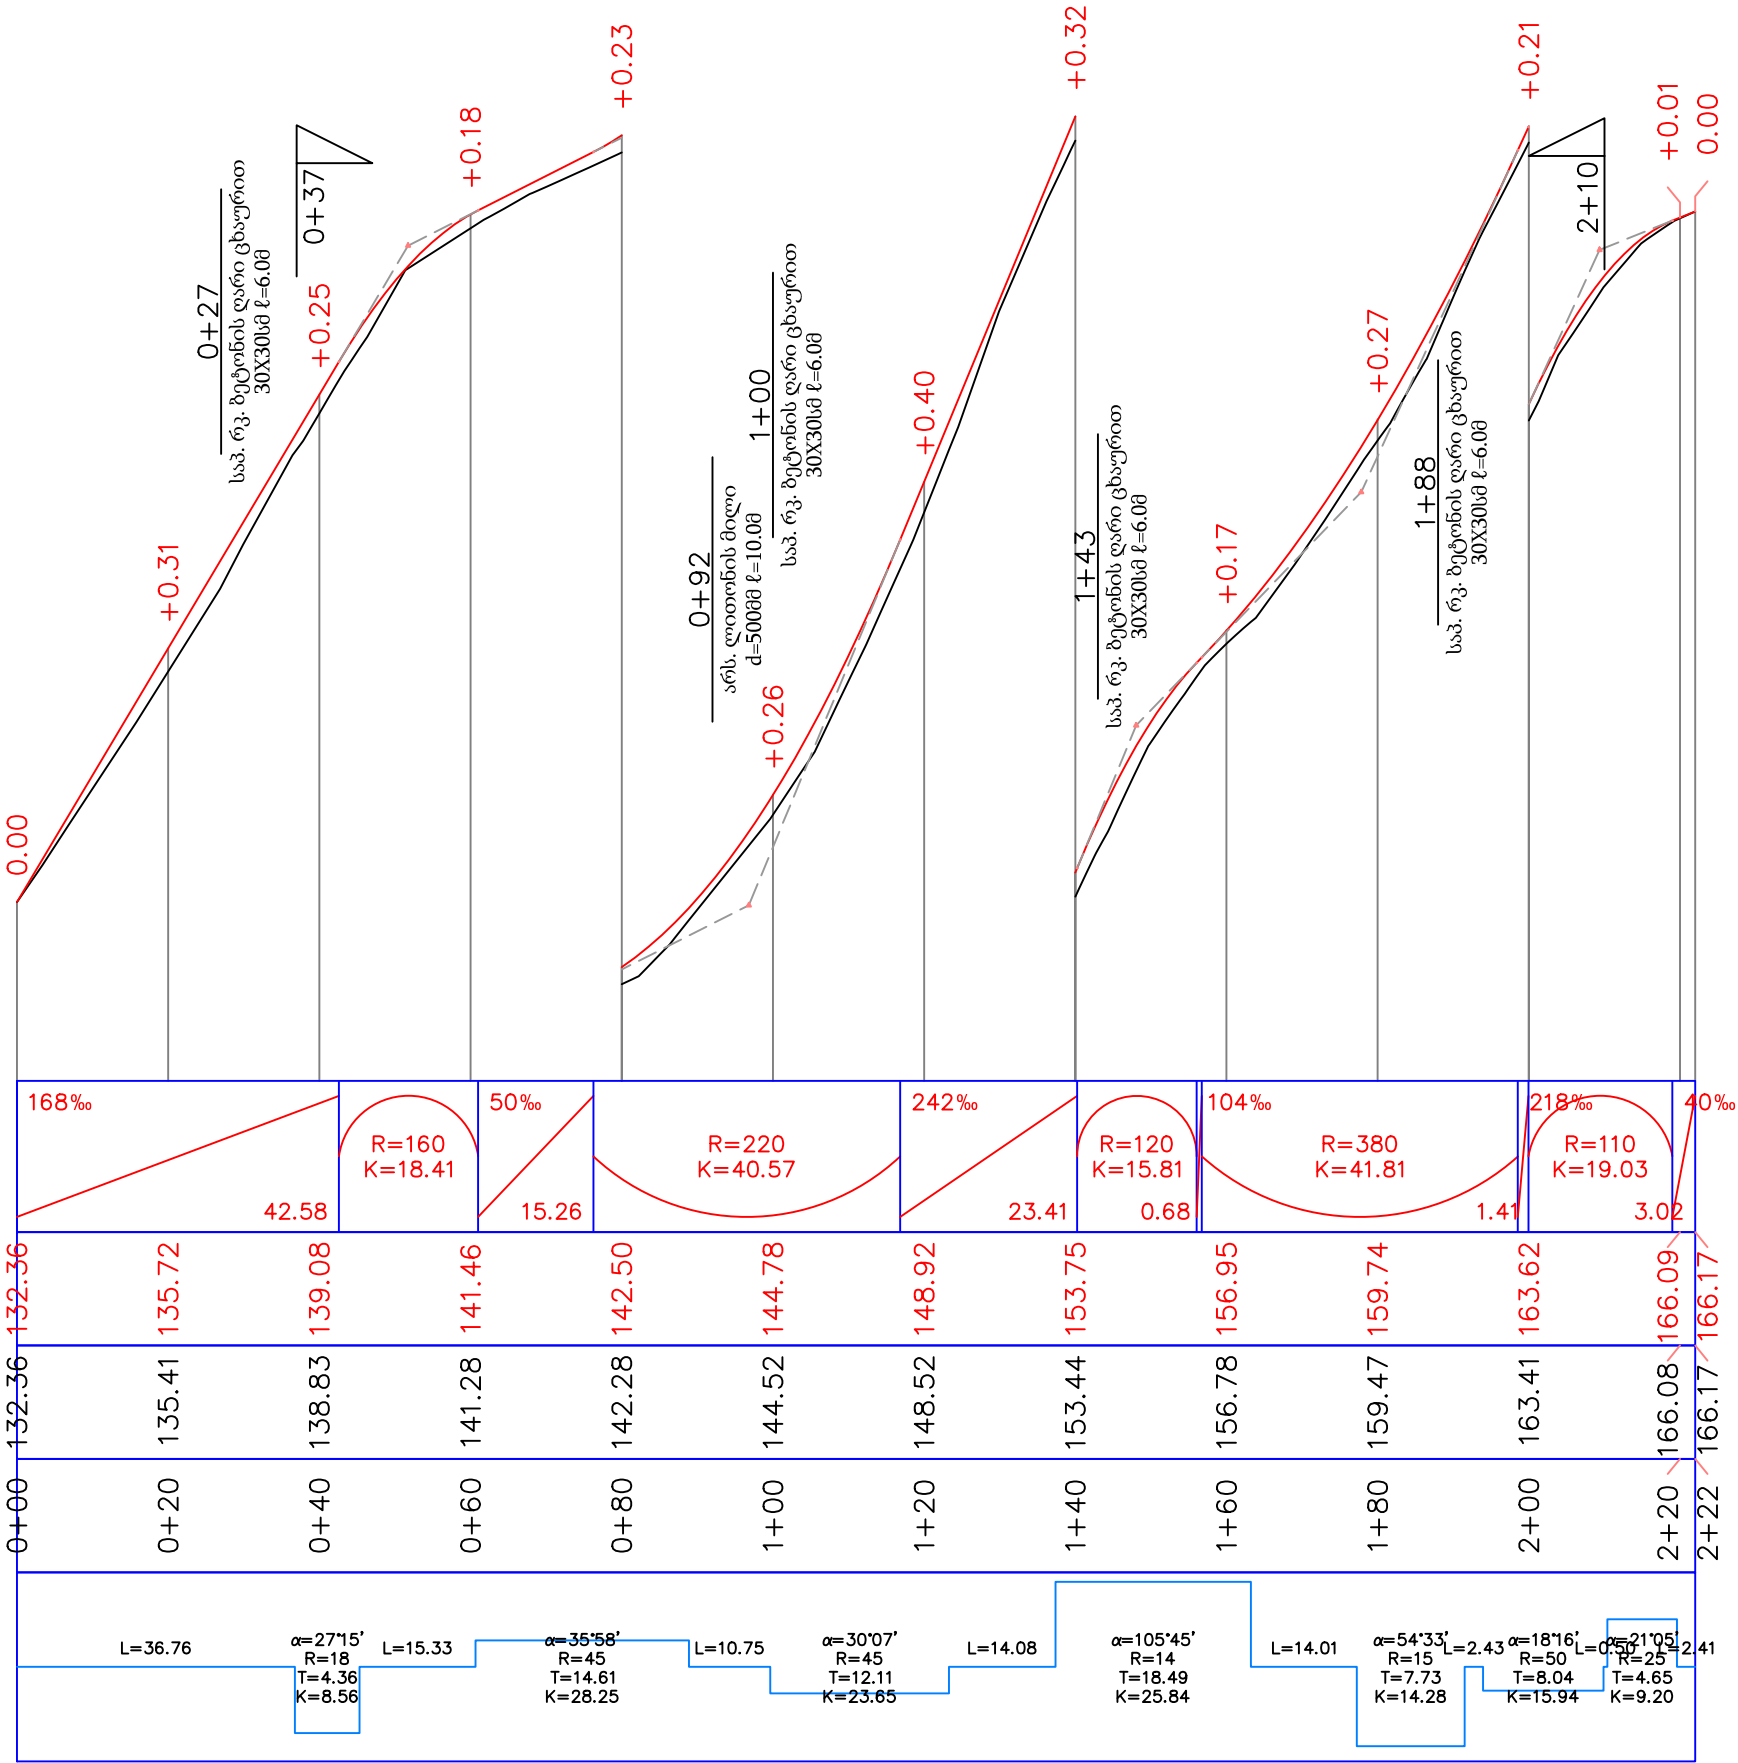


ჩოხატაურის მუნიციპალიტეტში სოფელ კოხნარში ბეტონის გზის მოწყობა	ფურცელი	3
	მასშტაბი	1:1000 1:100
გრძივი პროფილი (0+00 - 2+22)		შ.პ.ს. "სანდო"

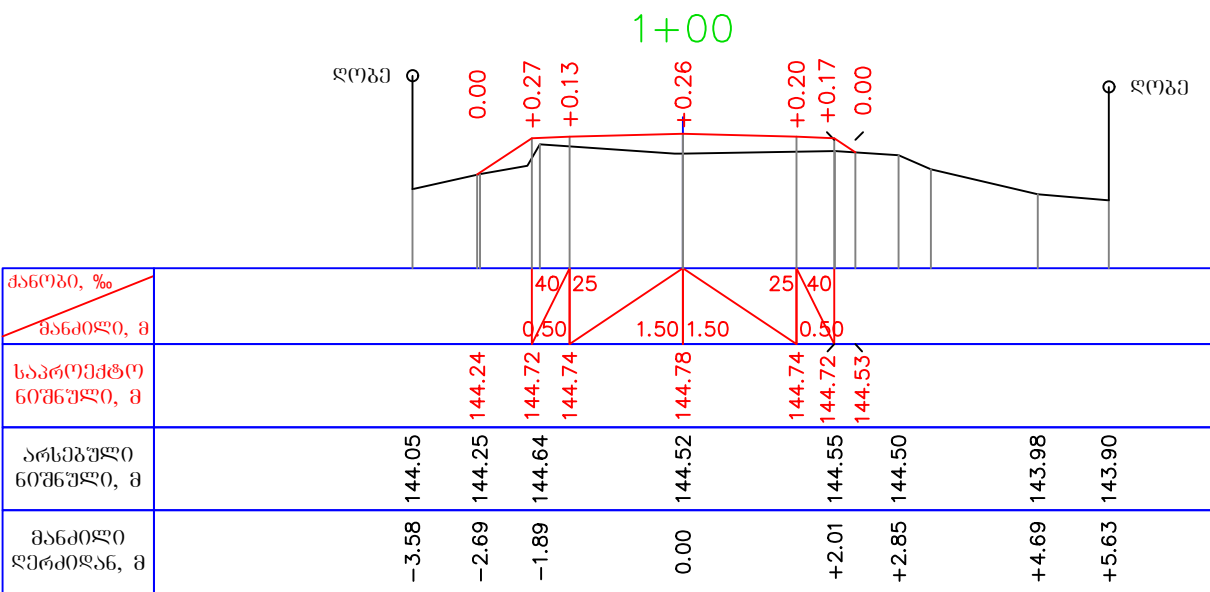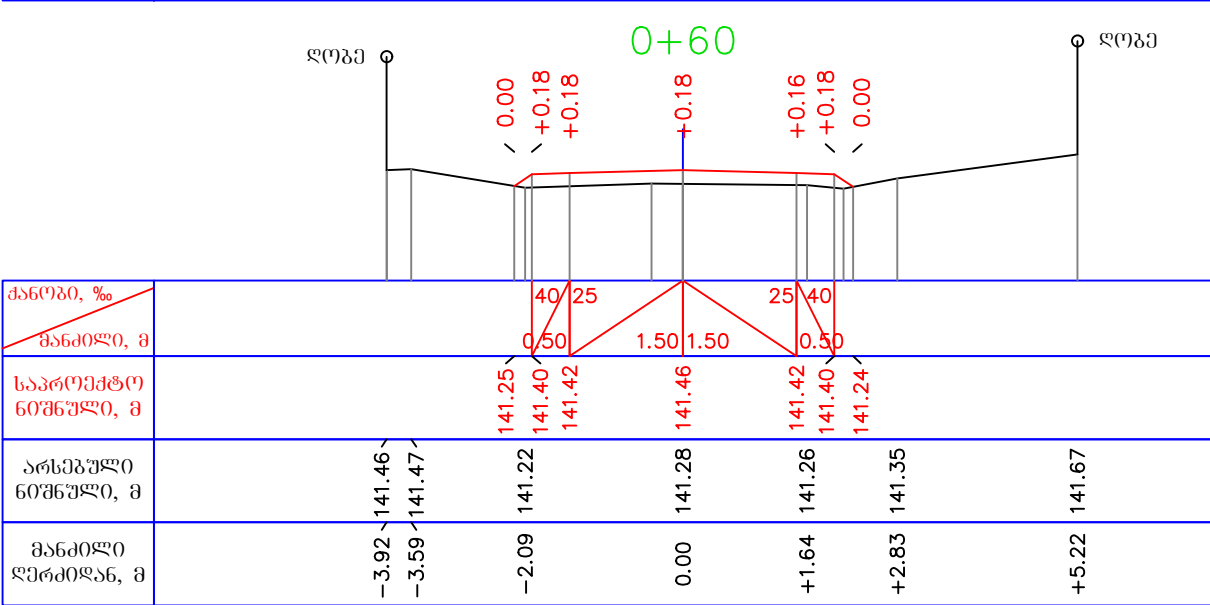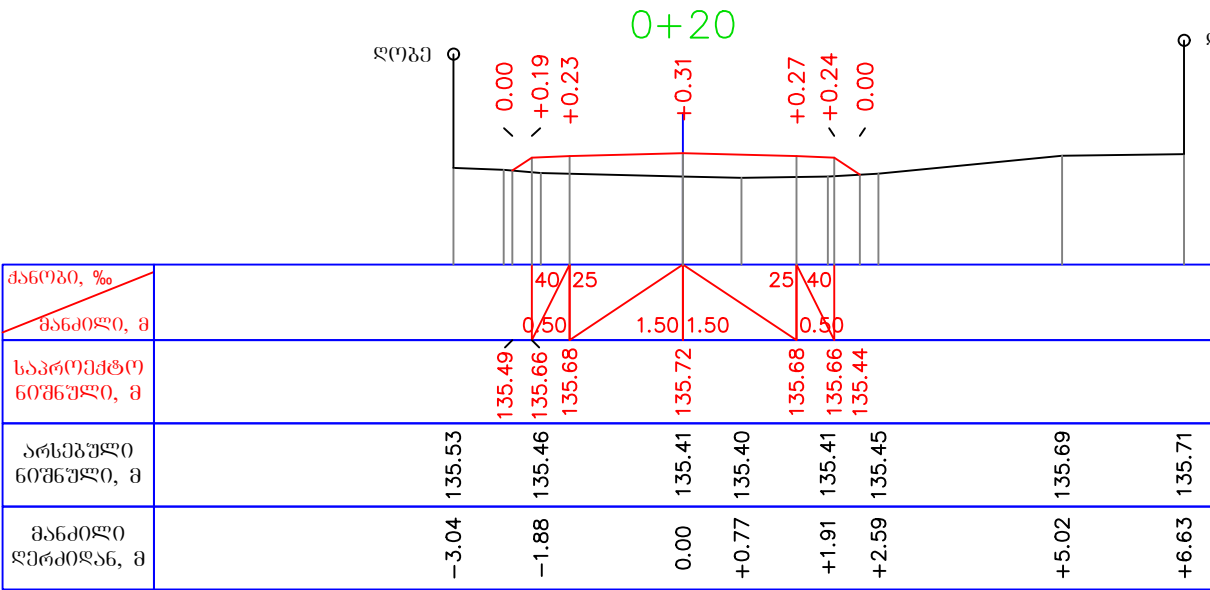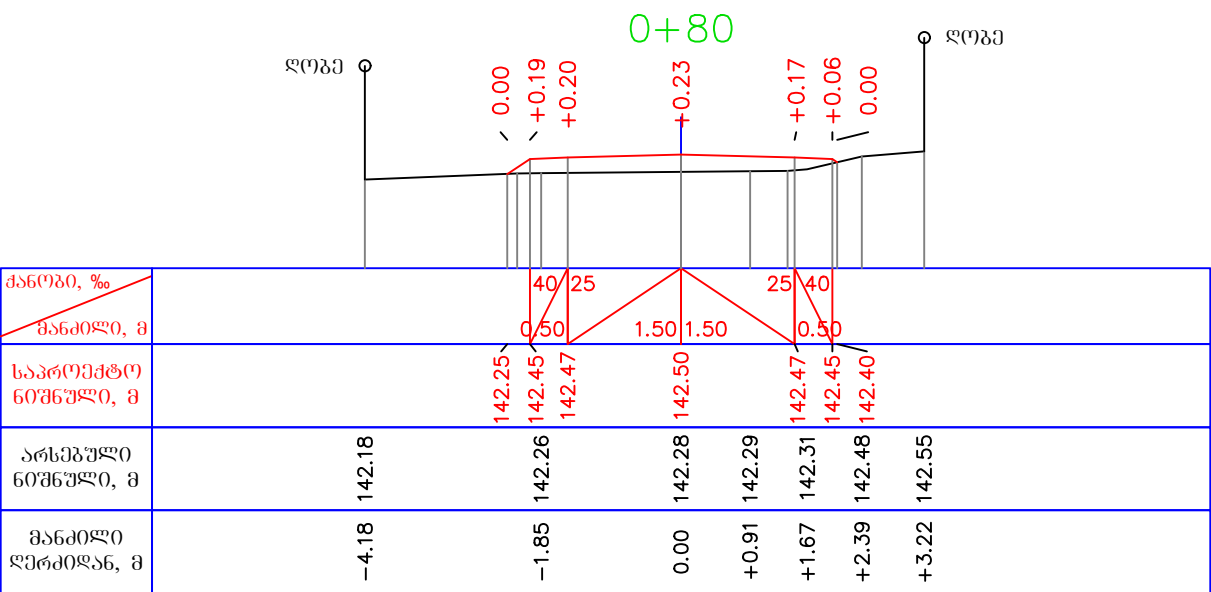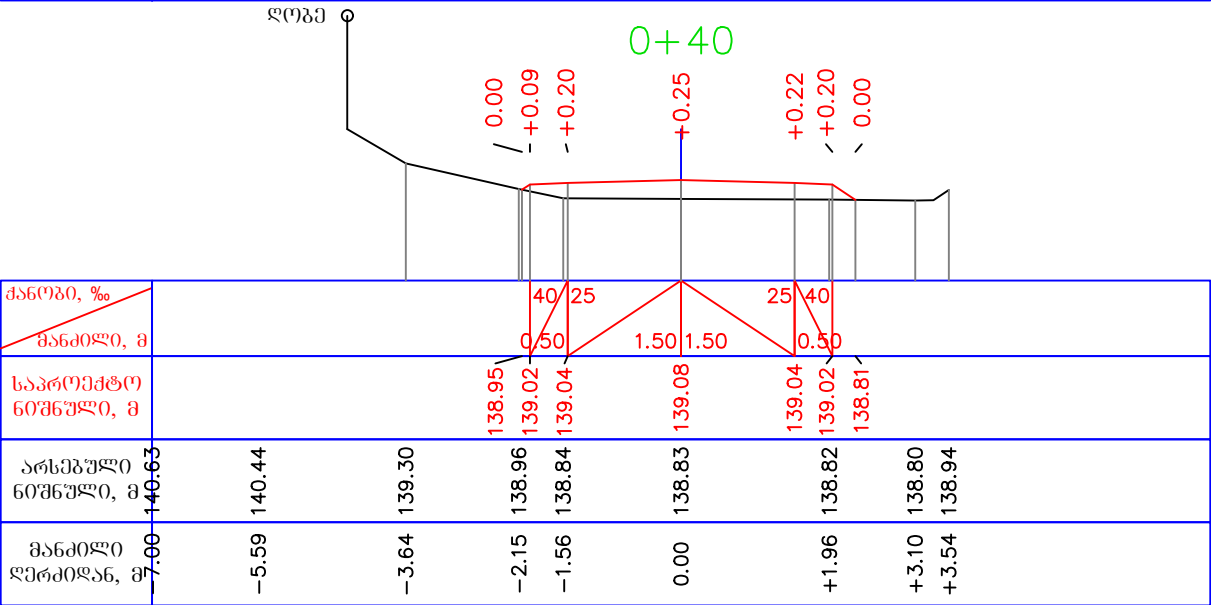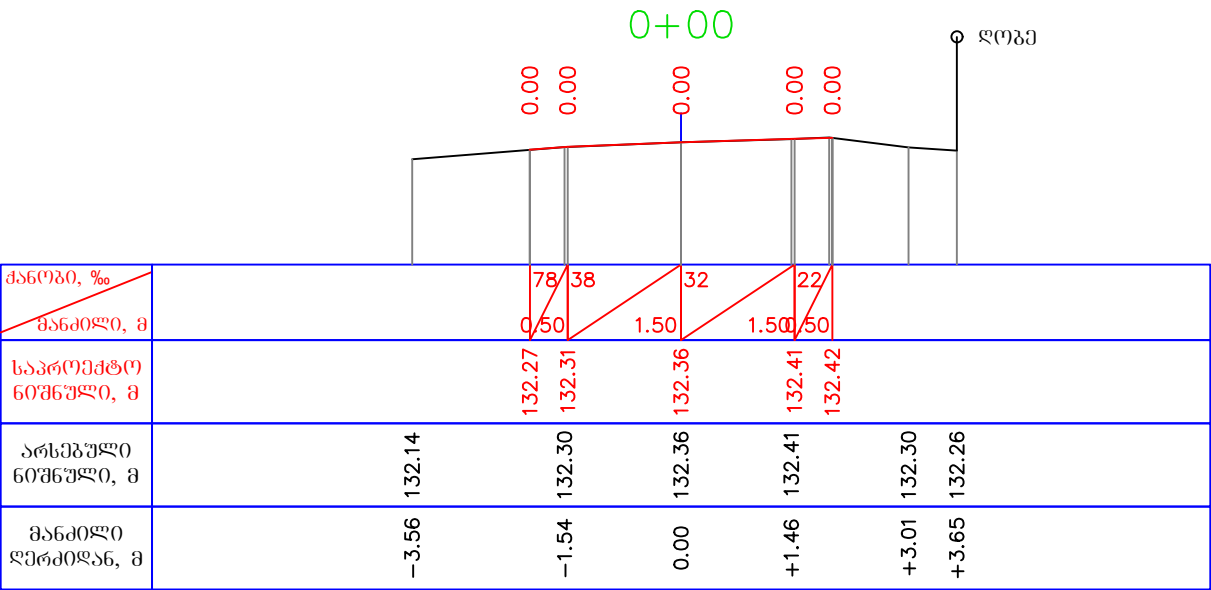

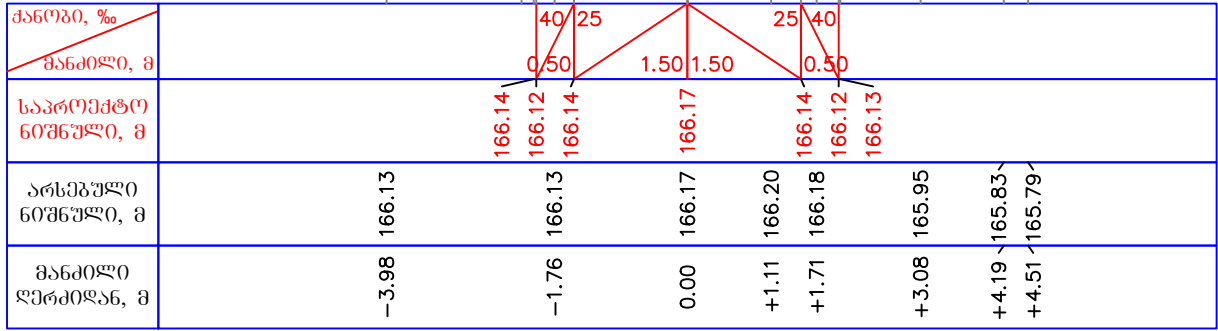


ჩოხატაურის მუნიციპალიტეტში სოფელ კოხნარში ბეტონის გზის მოწყობა	ფურცელი	6
	მასშტაბი	1:100
განივი პროფილები	შ.პ.ს. "სანდო"	

ბეჭედი

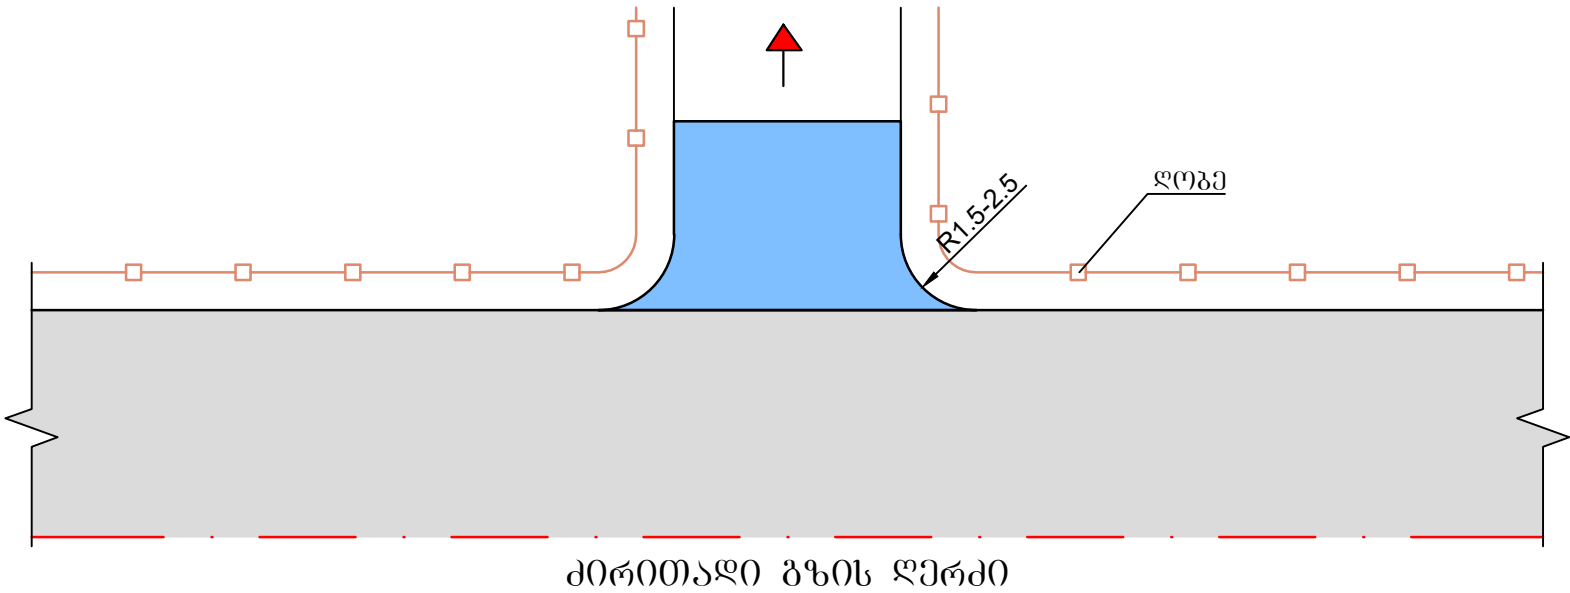

მიერთებაზე
საგზაო სამოსის კონსტრუქცია


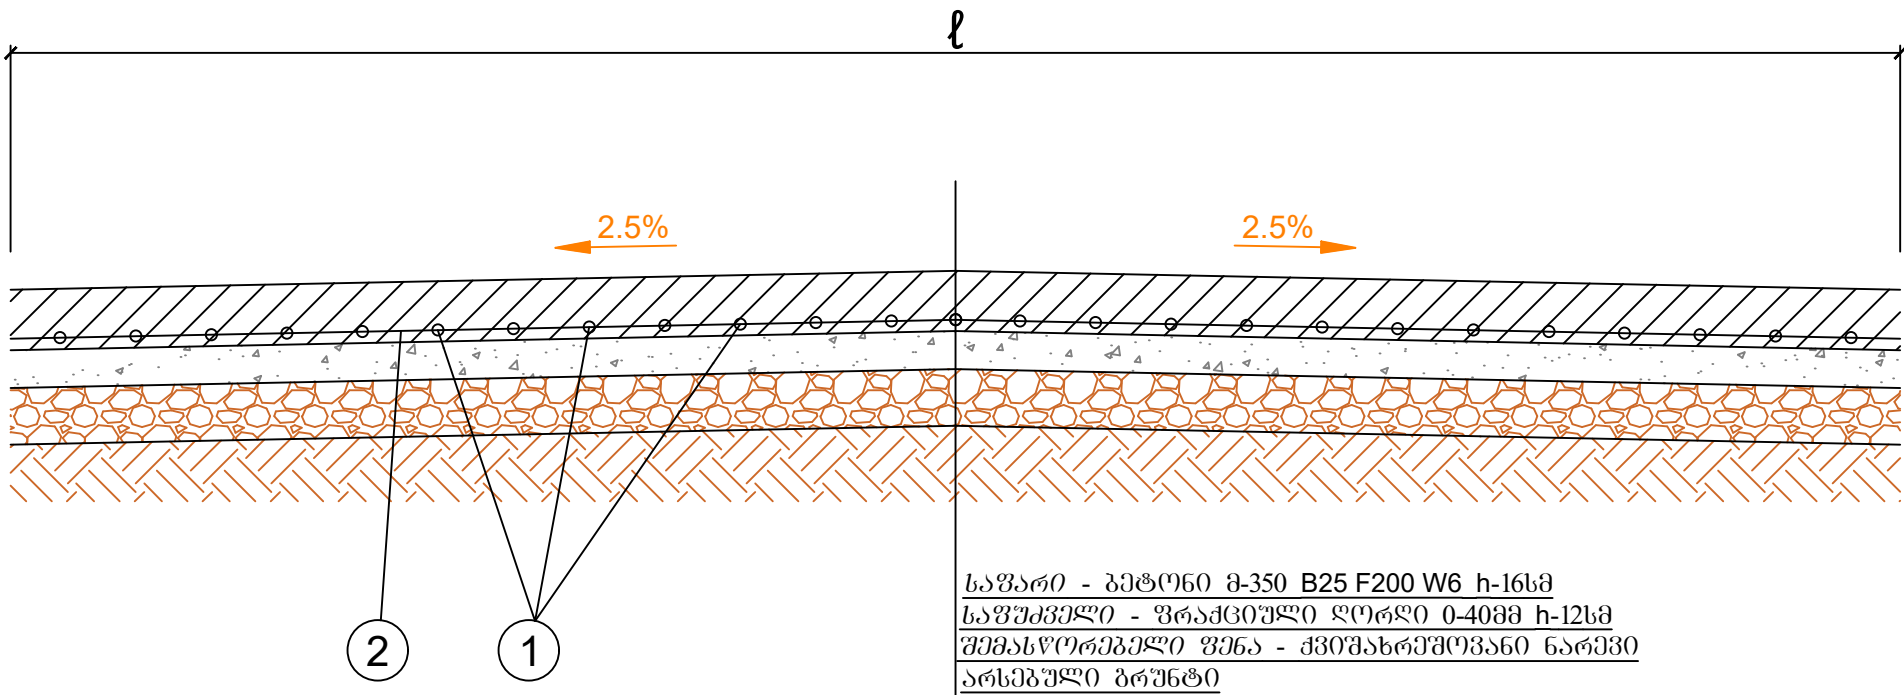


შენიშვნა:


1. აღბეჭდვები და მოცულობები მოცემულია ცალკე უწყისის სახით.

ჩოხატაურის მუნიციპალიტეტში სოფელ კოხნარში ბეტონის გზის მოწყობა	ფურცელი	8
	მასშტაბი	1:20
მიერთების დეტალები		შ.პ.ს. "სანდო"


ღია არხების არმირების დეტალები

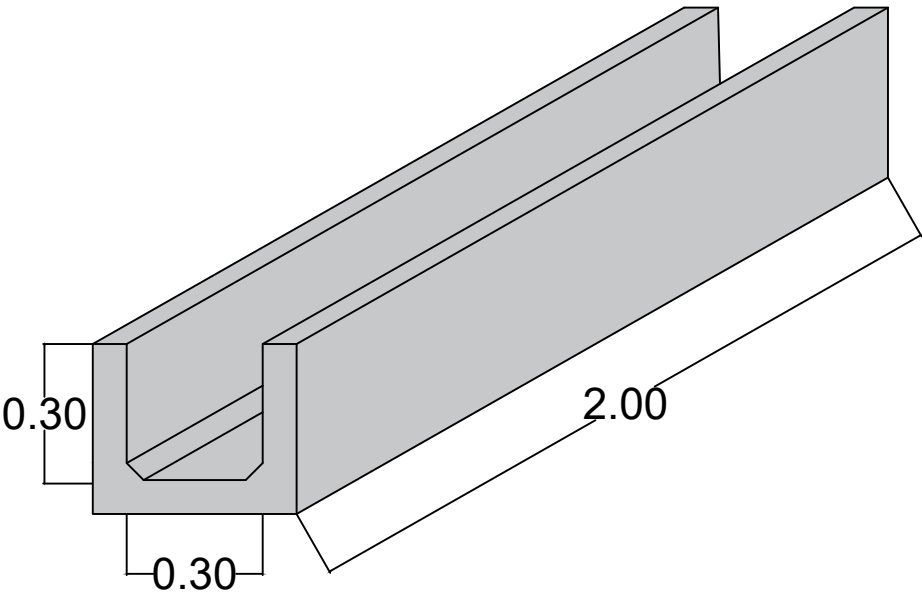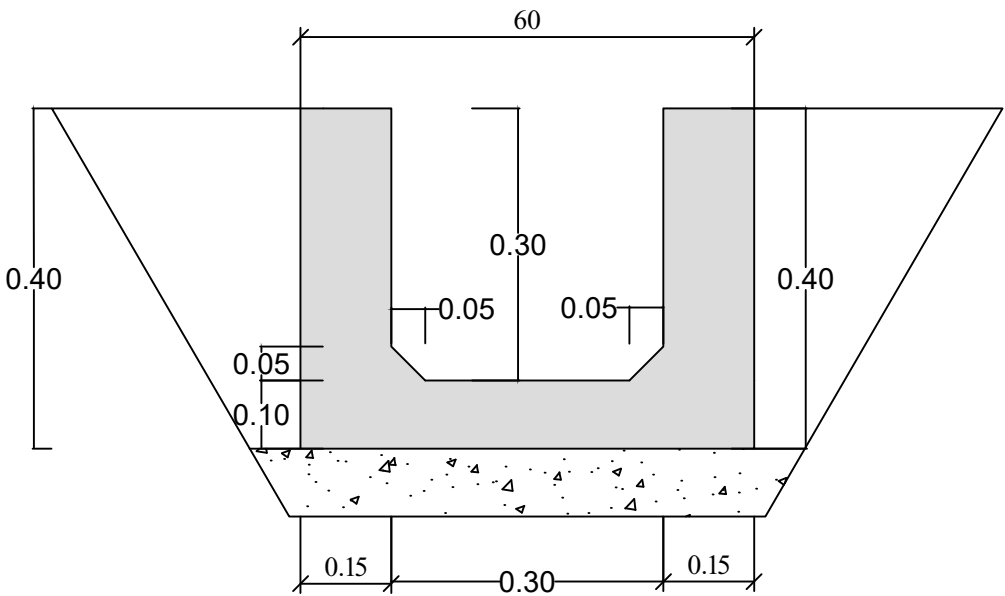

① Ø10 AIII L=1.03

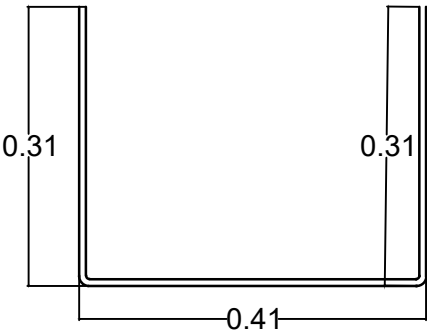

② Ø8 AIII L=2.0 M


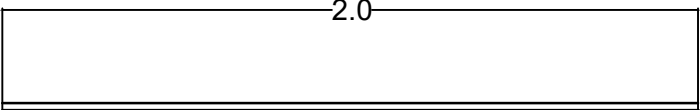


2 გრძივი მეტრი რ/პ არხის არმატურის სპეციფიკაცია

პოზ	კვეთი	სიგრძე მეტრი	რაოდ.	მთლიანი სიგრძე	1 გრძ.მ წონა კგ	მთლიანი წონა კგ	ბეტონი მ³ B25 F200 W6
	1	2	3	4	5	6	7
1	10	1.03	11	11.33	0.62	7.02	0.31
2	8	2	9	18	0.395	7.11	
სულ						14.13	

ჩოხატაურის მუნიციპალიტეტში სოფელ კოხნარში ბეტონის გზის მოწყობა	ფურცელი	9
	მასშტაბი	1:10
ღია არხების არმირების დეტალები 30X30		შ.პ.ს. "სანდო"

ლითონის ცხაური 200X29
მ 1:20

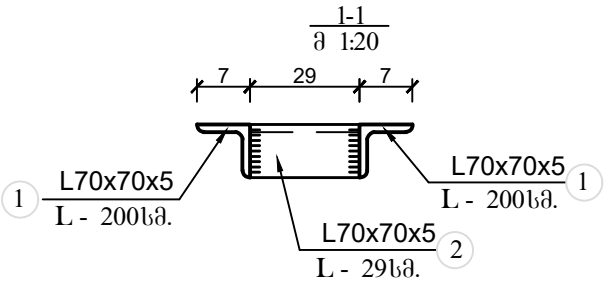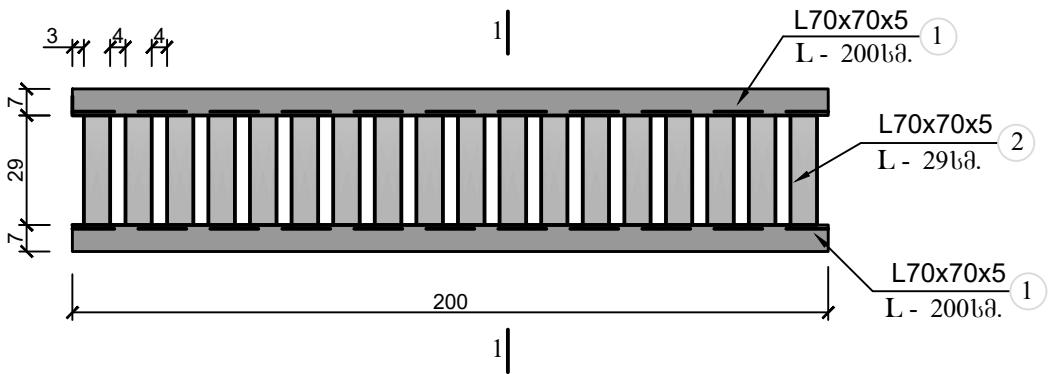

სპეციფიკაცია ერთ ცხაურზე

№	ელემენტის კვეთი მმ.	სიგრძე მმ.	რაოდენობა ც.	საერთო სიგრძე მ.	1 გრძმ-ის წონა კგ.	საერთო წონა კგ.
1	L70x70x5	2000	2	4.0	5.38	21.6
2	L70x70x5	290	18	5.22	5.38	28.1
სულ ლითონი						49.7

ჩოხატაურის მუნიციპალიტეტში სოფელ კოხნარში ბეტონის გზის მოწყობა	ფურცელი	10
	მასშტაბი	1:20
ლითონის ცხაური		შ.პ.ს. "სანდო"