

საქართველოს რეგიონული განვითარებისა და
ინფრასტრუქტურის სამინისტროს
საავტომობილო გზების დეპარტამენტი
ა. ყაზბეგის გამზ. 12, 0160, თბილისი, საქართველო

The Roads Department of the Ministry of Regional
Development and Infrastructure of Georgia (RDMRDI)
12 Al. Kazbegi Avenue, Tbilisi, 0160 Georgia



სს „ინსტიტუტი იგჰ“, საქართველოს ფილიალი
ჭავჭავაძის გამზ. #33-ე, 0179 თბილისი, საქართველო

JSC Institute IGH, Georgia branch
Chavchavadze Ave. #33-E, 0179 Tbilisi, Georgia



შიდასახელმწიფოებრივი მნიშვნელობის ქუთაისი (სალორია)-ბაღდათი-აბასთუმანი-ბენარას
საავტომობილო გზის ბაღდათი - აბასთუმნის მონაკვეთის რეაბილიტაცია-
რეკონსტრუქციის სამუშაოები

საბოლოო საპროექტო
ანგარიში

ლოტი V

შიდასახელმწიფოებრივი მნიშვნელობის კაკასხიდი - ზეკარის ს/გზის
კმ 17 - კმ 33 მონაკვეთის სარეაბილიტაციო სამუშაოები


ტომი II

ნახაზები ნაწილი 2


თბილისი 2018

სარჩევი/ნაწილი II


- 1 ადგილმდებარეობის სქემა
- 2 გზის გეგმა
- 3 გრძივი პროფილი
- 4 საგზაო სამოსის კონსტრუქცია
- 5 რკინაბეტონის მრგვალი $D=1000$ მმ მილების ჯგუფური ნახაზი
- 6 რკინაბეტონის სწორკუთხა $1 \times 1,5$ მ მილების ჯგუფური ნახაზი
- 7 რკინაბეტონის სწორკუთხა $4 \times 2,5$ მ მილის ნახაზი
- 8 რკინაბეტონის ქვედა საყრდენი კედლების მოწყობა
- 9 გაბიონის ქვედა საყრდენი კედლების კონსტრუქცია
- 10 სპეც. პროფილის ბეტონის პარაპეტი
- 11 საგზაო ნიშნებისა და შემოფარგვლის დისლოკაცია
- 12 ზღუდარის მოწყობა ფოლადის ბაგირით
- 13 პლასმასის სასიგნალო შუქამრეკლი ბოძკინტების ნახაზი
- 14 სტანდარტული და იდივიდუალური საგზაო ნიშნების დაყენების სქემა
- 15 ინდივიდუალური პროექტირების საგზაო ნიშნები

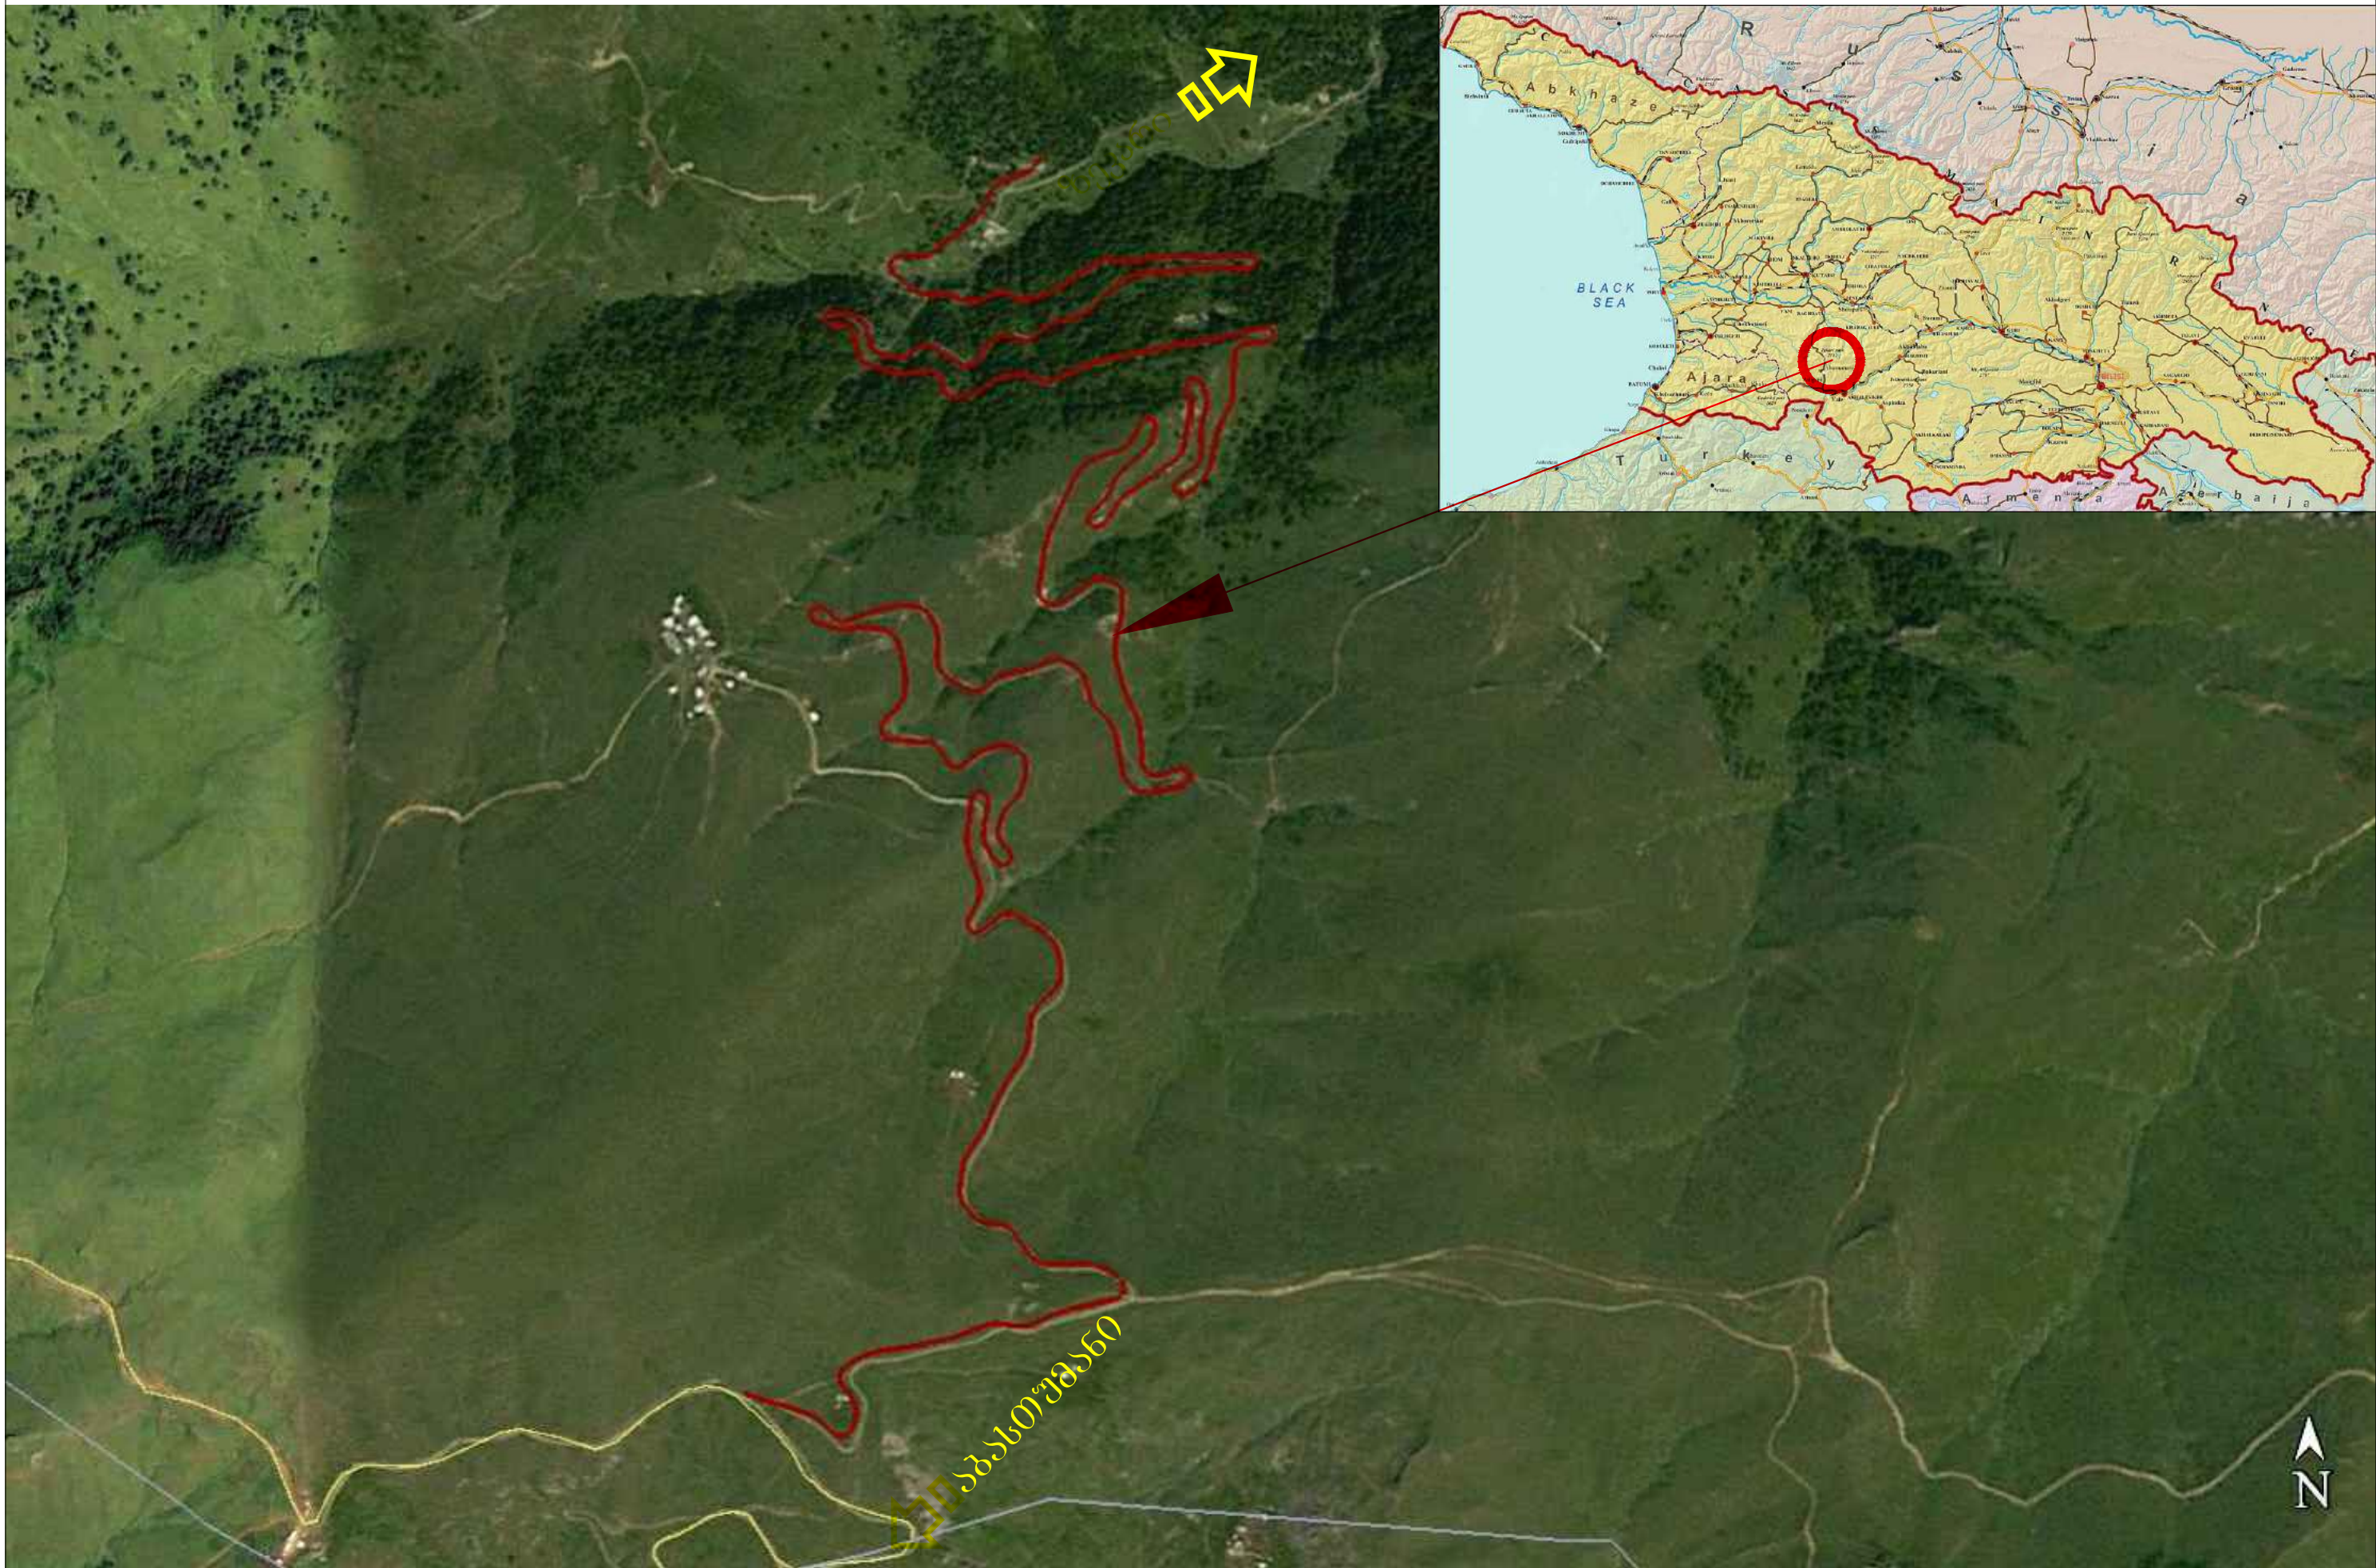


Client: Ministry of Regional Development and Infrastructure of Georgia Road department of Georgia		Title: Location Plan		დამკვეთი: საქართველოს რეგიონული განვითარებისა და ინფრასტრუქტურის სამინისტროს საავტომობილო გზების დეპარტამენტი		სათაური: ავტომგზებარეობი სქემა	
Project: Rehabilitation - Reconstruction works for Kutaisi (Sagoria) - Bagdati - Abasumani - Benara Kakasxidi - Zekari km 17- km 33 part II	Design level: Final Report Original drawing size: A3(297x420)		Date: December 2018	პროექტი: ქუთაისი (საღორია)-ბაღდათი-აბასთუმანი-ბენარა რეაბილიტაცია - რეკონსტრუქცია კაკასხიდი - ზეკარი კმ17 - კმ33 II ნაწილი	პროექტის ტიპი: საბოლოო ანგარიში		თარიღი: დეკემბერი 2018.
					ორგანიზაციის სახელის ზომა: A3(297x420)		
	Code drawing: 1 - 01				ნახაზის კოდი: 1 - 01		

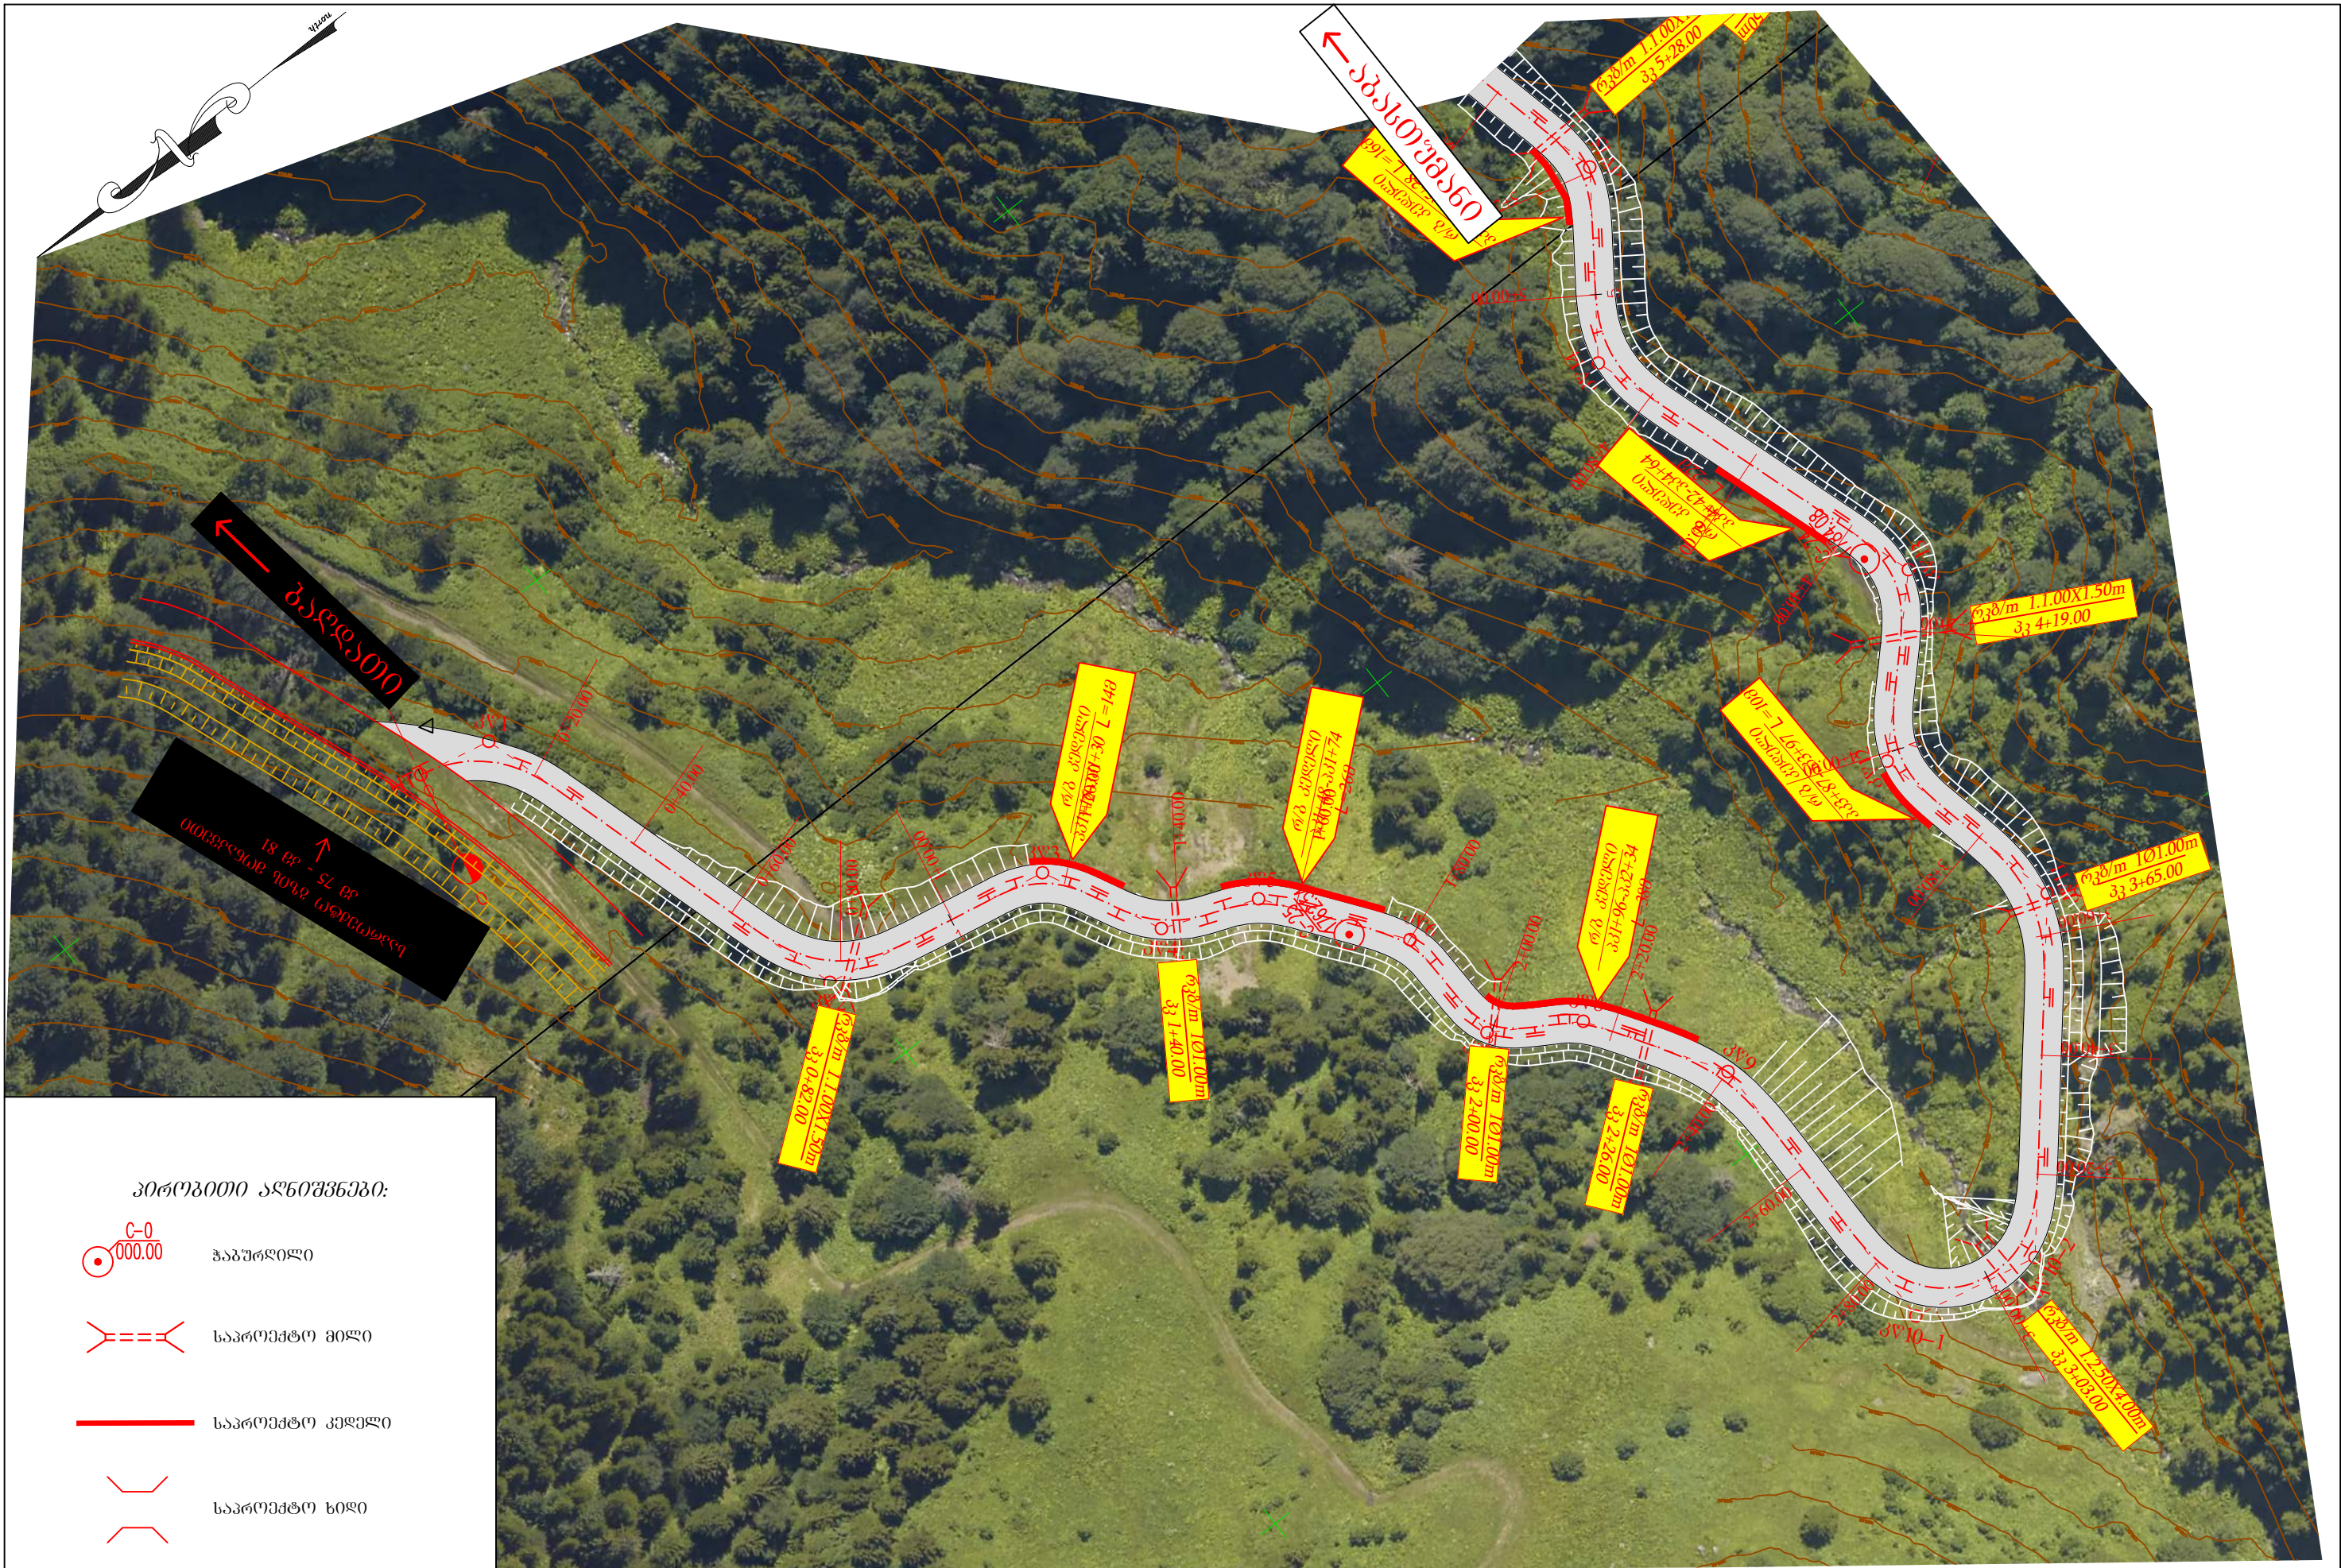

Client: inistry of Regional Development and Infrastructure of Georgia Road department of Georgia	Title: Kakashidi-Zekari km 17 - km 33 Part 2 Situation Plan		დამკვეთი: საპროექტო და მშენებლობის სამსახური სამინისტროს საპროექტო სამსახური	სათაური: კაკაშიდი - ზეკარი კმ 17 -კმ 33 ნაწილი 2 სიტუაციური გეგმა	
Project: Rehabilitation - Reconstruction works for Kutaisi (Sagoria) - Bagdati - Abastumani - Benara	Original drawing size: A3(297x420)	Date:December 2018.	პროექტი: ქუთაისი (საგორია)-ბაგდათი-აბასთუმანი-ბენარა რეაბილიტაცია - რეკონსტრუქცია	ორიგინალი ნახაზის ზომა: A3(297x420)	თარიღი: დეკემბერი 2018.
	Code drawing: 2.1			ნახაზის კოდი: 2.1	

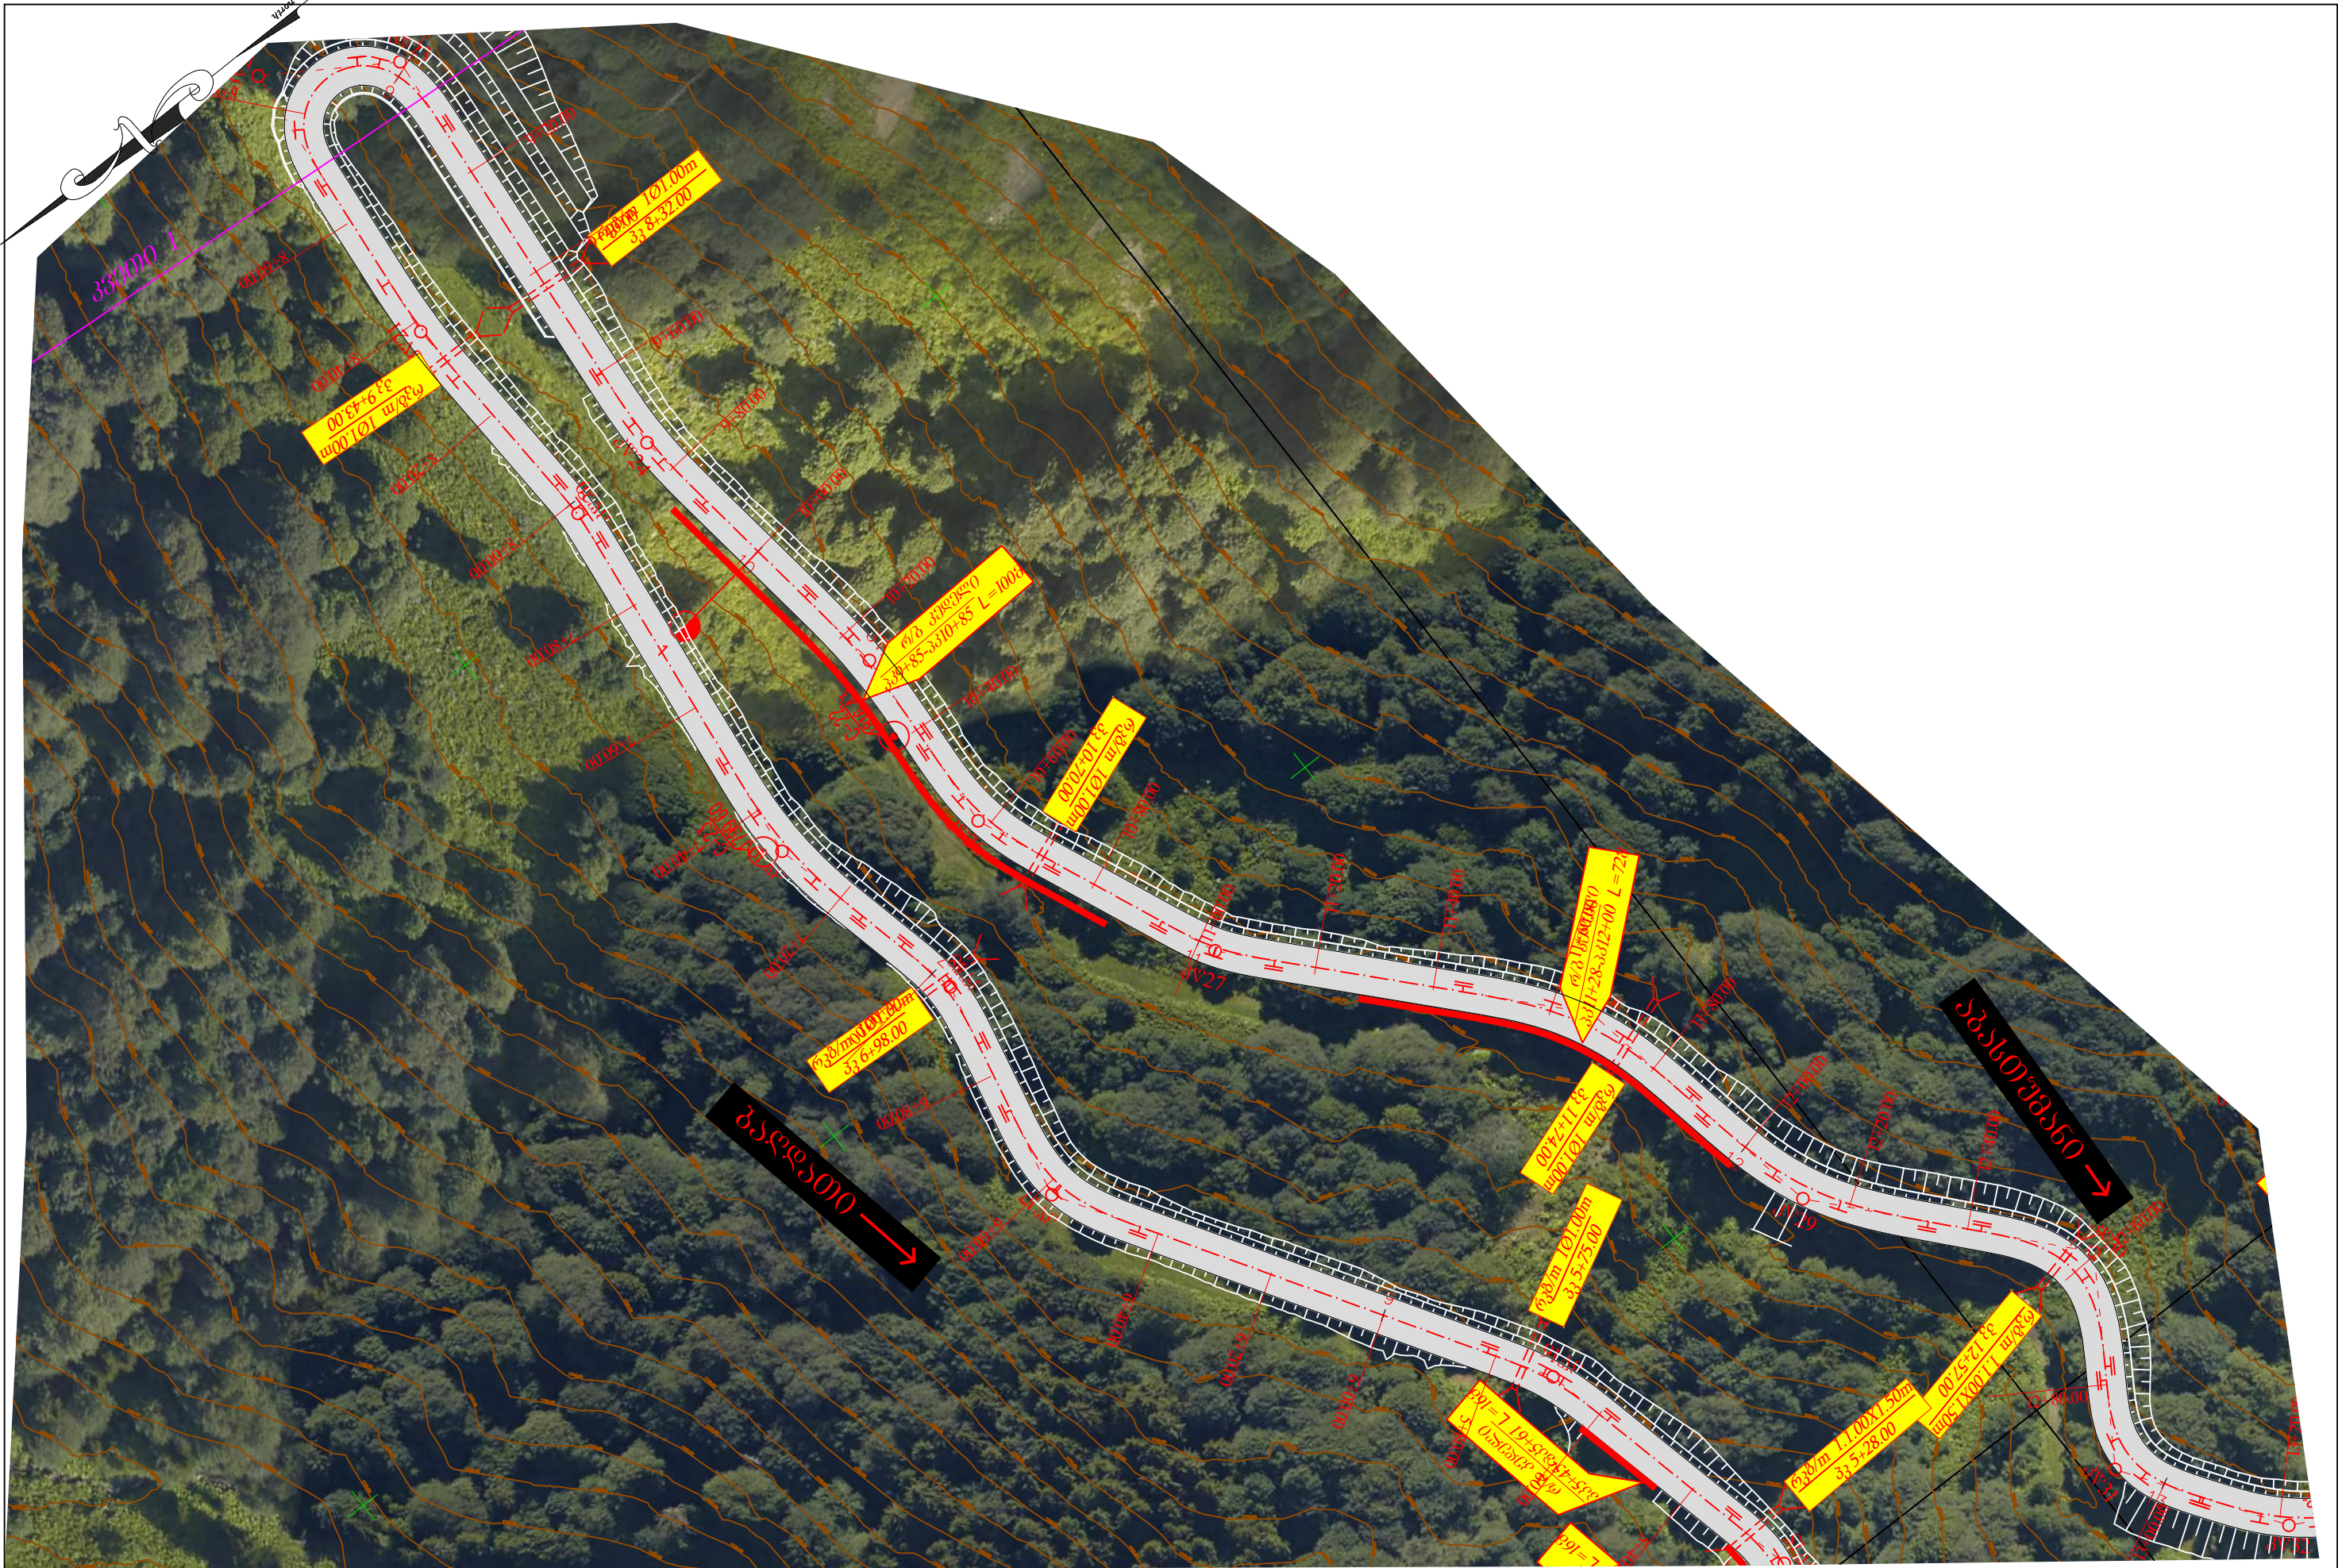


Client: inistry of Regional Development and Infrastructure of Georgia Road department of Georgia	Title: Kakashidi-Zekari km 17 - km 33 Part 2 Situation Plan		ღამკვეთი: საქართველოს რეგიონული განვითარებისა და ინფრასტრუქტურის სამინისტროს საავტომობილო გზების დეპარტამენტი	სათაური: კაპასხილი - ზეპარი კმ 17 -კმ 33 ნაწილი 2 სიტუაციური გეგმა	
Project: Rehabilitation - Reconstruction works for Kutaisi (Sagoria) - Bagdati - Abastumani - Benara	Original drawing size: A3(297x420)	Date:December 2018.	პროექტი: ქუთაისი (საგორია)-ბაგდათი-აბასთუმანი-ბენარა რეაბილიტაცია - რეკონსტრუქცია	ორბინალური ნახაზის ზომა: A3(297x420)	თარიღი: დეკემბერი 2018.
	Code drawing: 2.2			ნახაზის კოდი: 2.2	

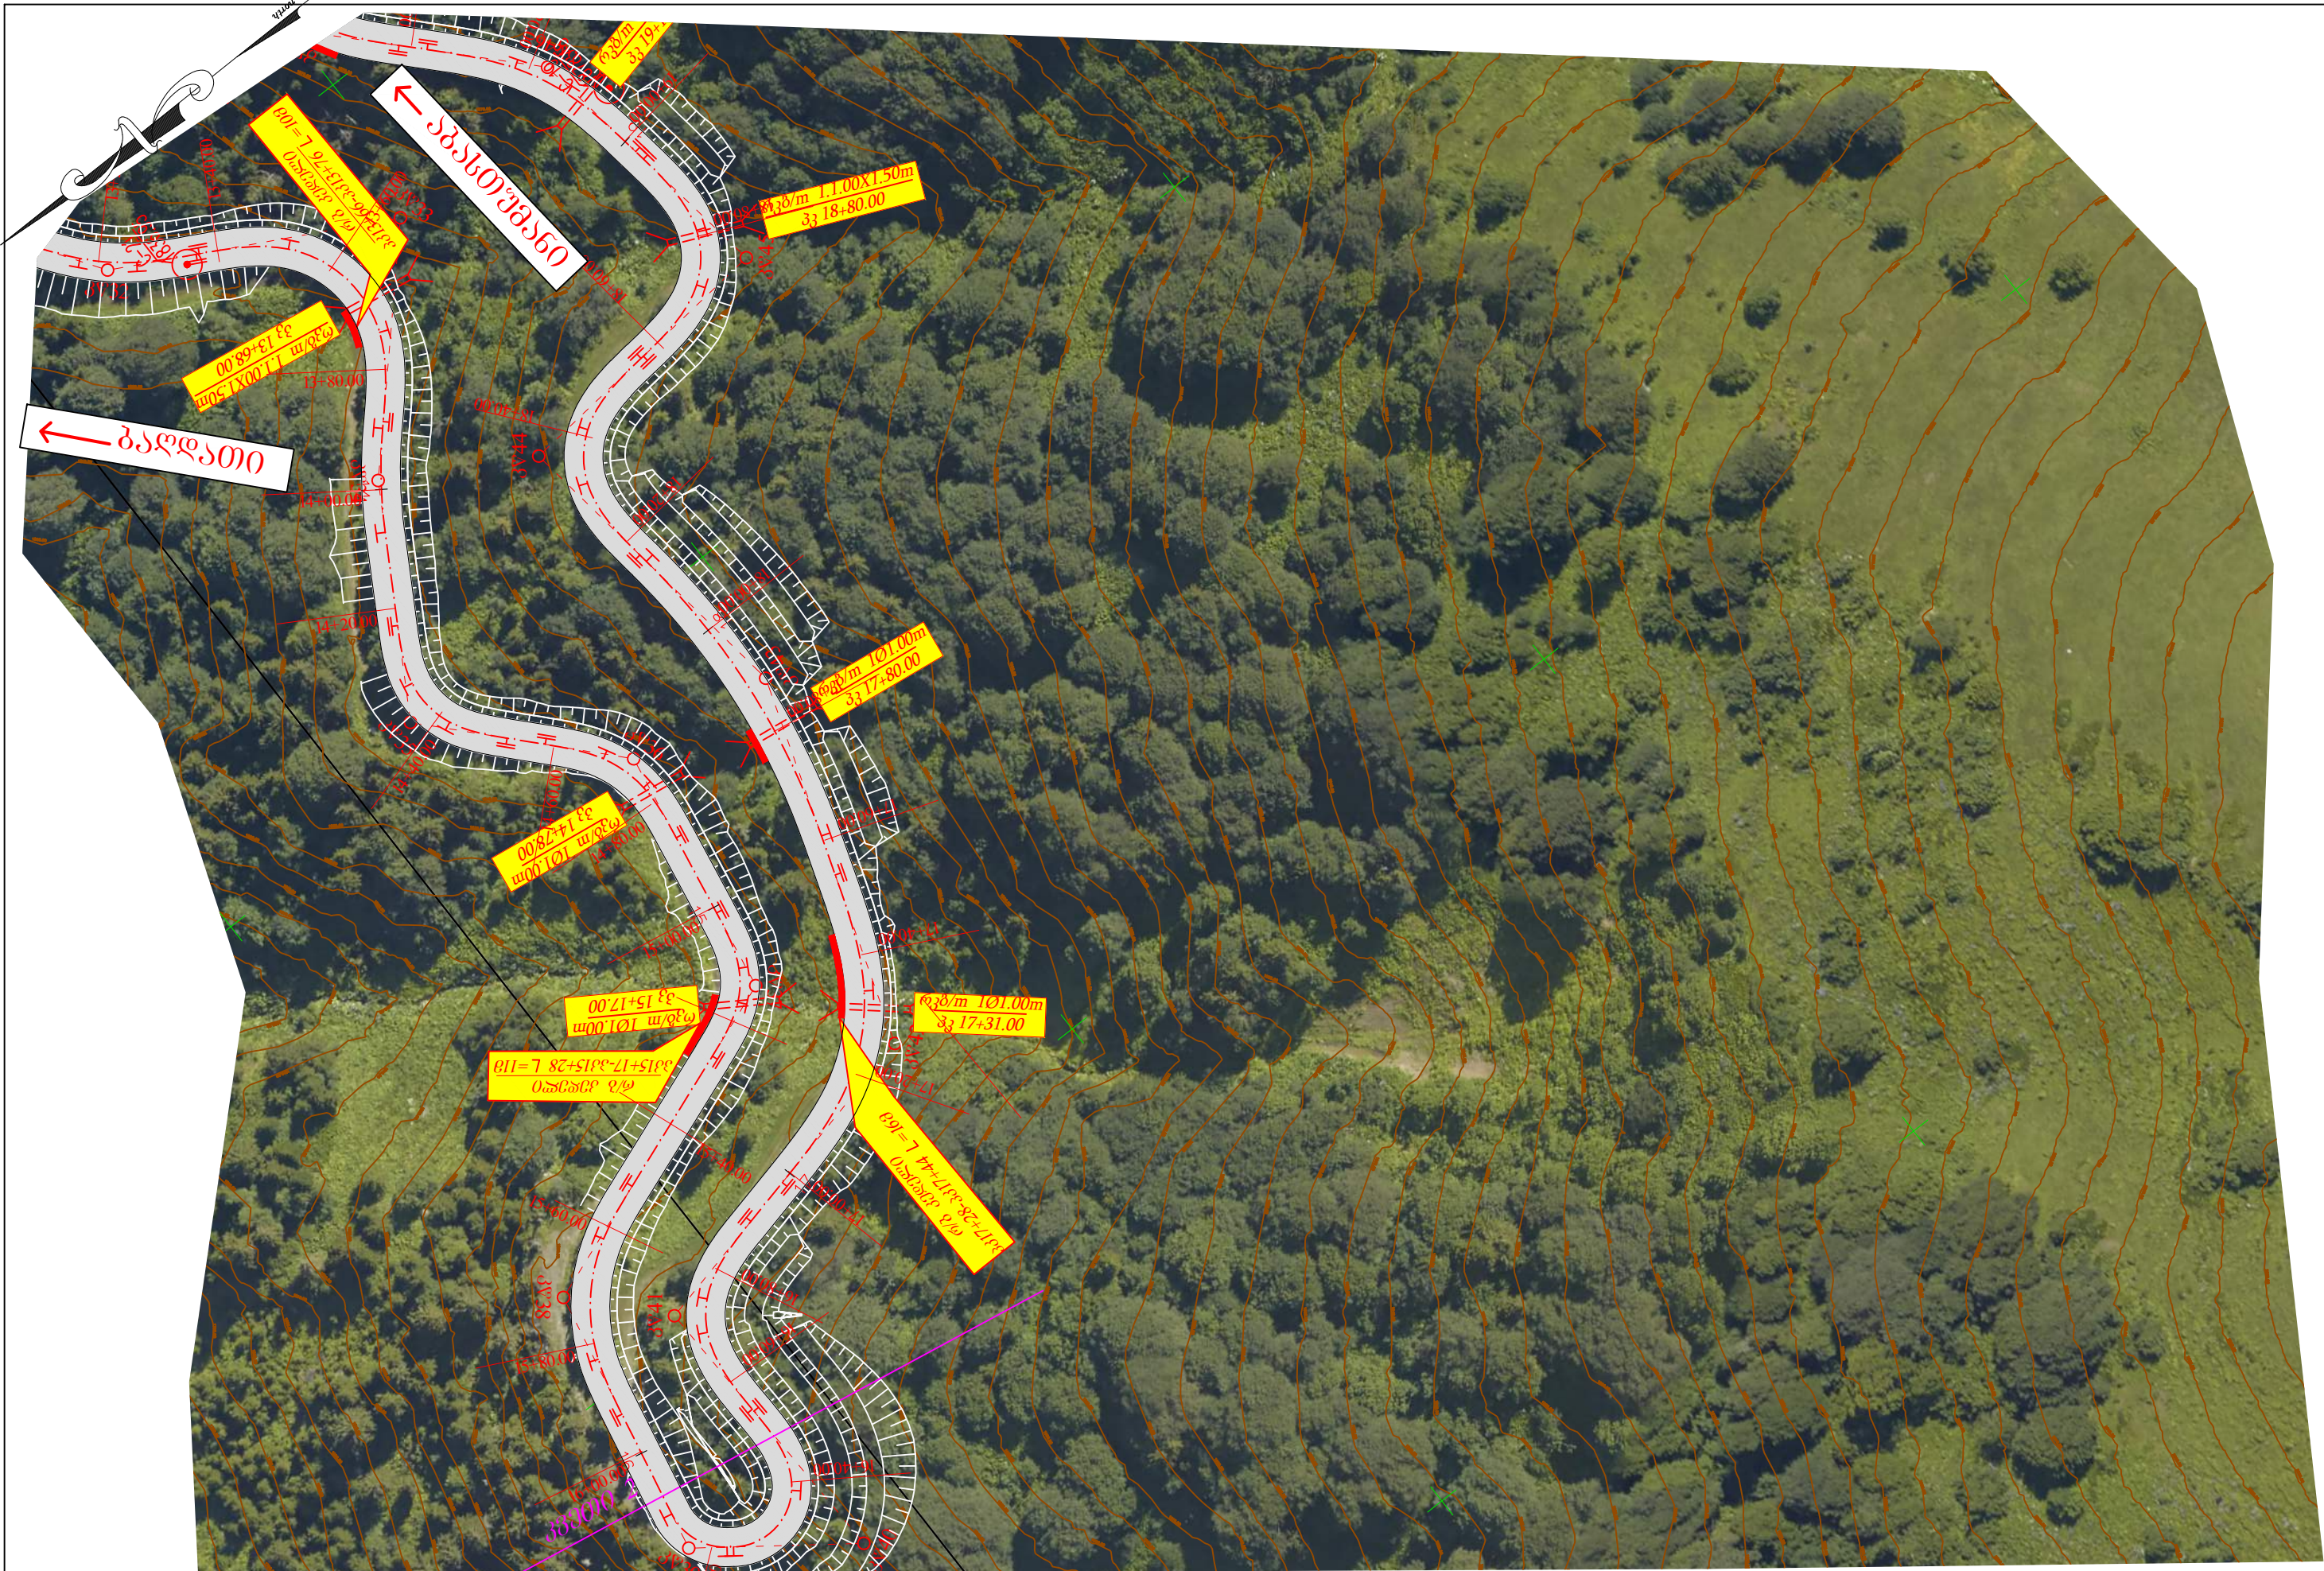


Client: inistry of Regional Development and Infrastructure of Georgia Road depart ent of Georgia	Title: Kakaskhidi-Zekari km 17 - km 33 Part 2 Situation Plan		ღამკვეთი: საქართველოს რეგიონული განვითარებისა და ინფრასტრუქტურის სამინისტროს საავტომობილო გზების დეპარტამენტი		სათაური: კაკასხიდი - ზეკარი კმ 17 -კმ 33 ნაწილი 2 სიტუაციური გეგმა	
Project: Rehabilitation - Reconstruction works for Kutaisi (Sagoria) - Bagdati - Abastumani - Benara	Original drawing size: A3(297x420)	Date:December 2018.	პროექტი: ქუთაისი (საღორია)-ბაგდათი-აბასთუმანი-ბენარა რეაბილიტაცია - რეკონსტრუქცია		ორიგინალი ნახაზის ზომა: A3(297x420)	თარიღი: 2018.12.18.
	Code drawing: 2.3				ნახაზის კოდი: 2.3	




Client: inistry of Regional Development and Infrastructure of Georgia Road department of Georgia		Title: Kakashidi-Zekari km 17 - km 33 Part 2 Situation Plan		ღამკვეთი: საპროექტო რეკონსტრუქციის და ინფრასტრუქტურის სამინისტროს საავტომობილო გზების დეპარტამენტი		სათაური: კაკასხიდი - ზეკარი კმ 17 -კმ 33 ნაწილი 2 სიტუაციური გეგმა	
Project: Rehabilitation - Reconstruction works for Kutaisi (Sagoria) - Bagdati - Abastumani - Benara		Original drawing size: A3(297x420)	Date:December 2018.	პროექტი: ქუთაისი (საღორია)-ბაგდათი-აბასთუმანი-ბენარა რეკონსტრუქცია - რეკონსტრუქცია		ორბინალური ნახაზის ზომა: A3(297x420)	თარიღი: 2018.12.18.
		Code drawing: 2.4				ნახაზის კოდი: 2.4	

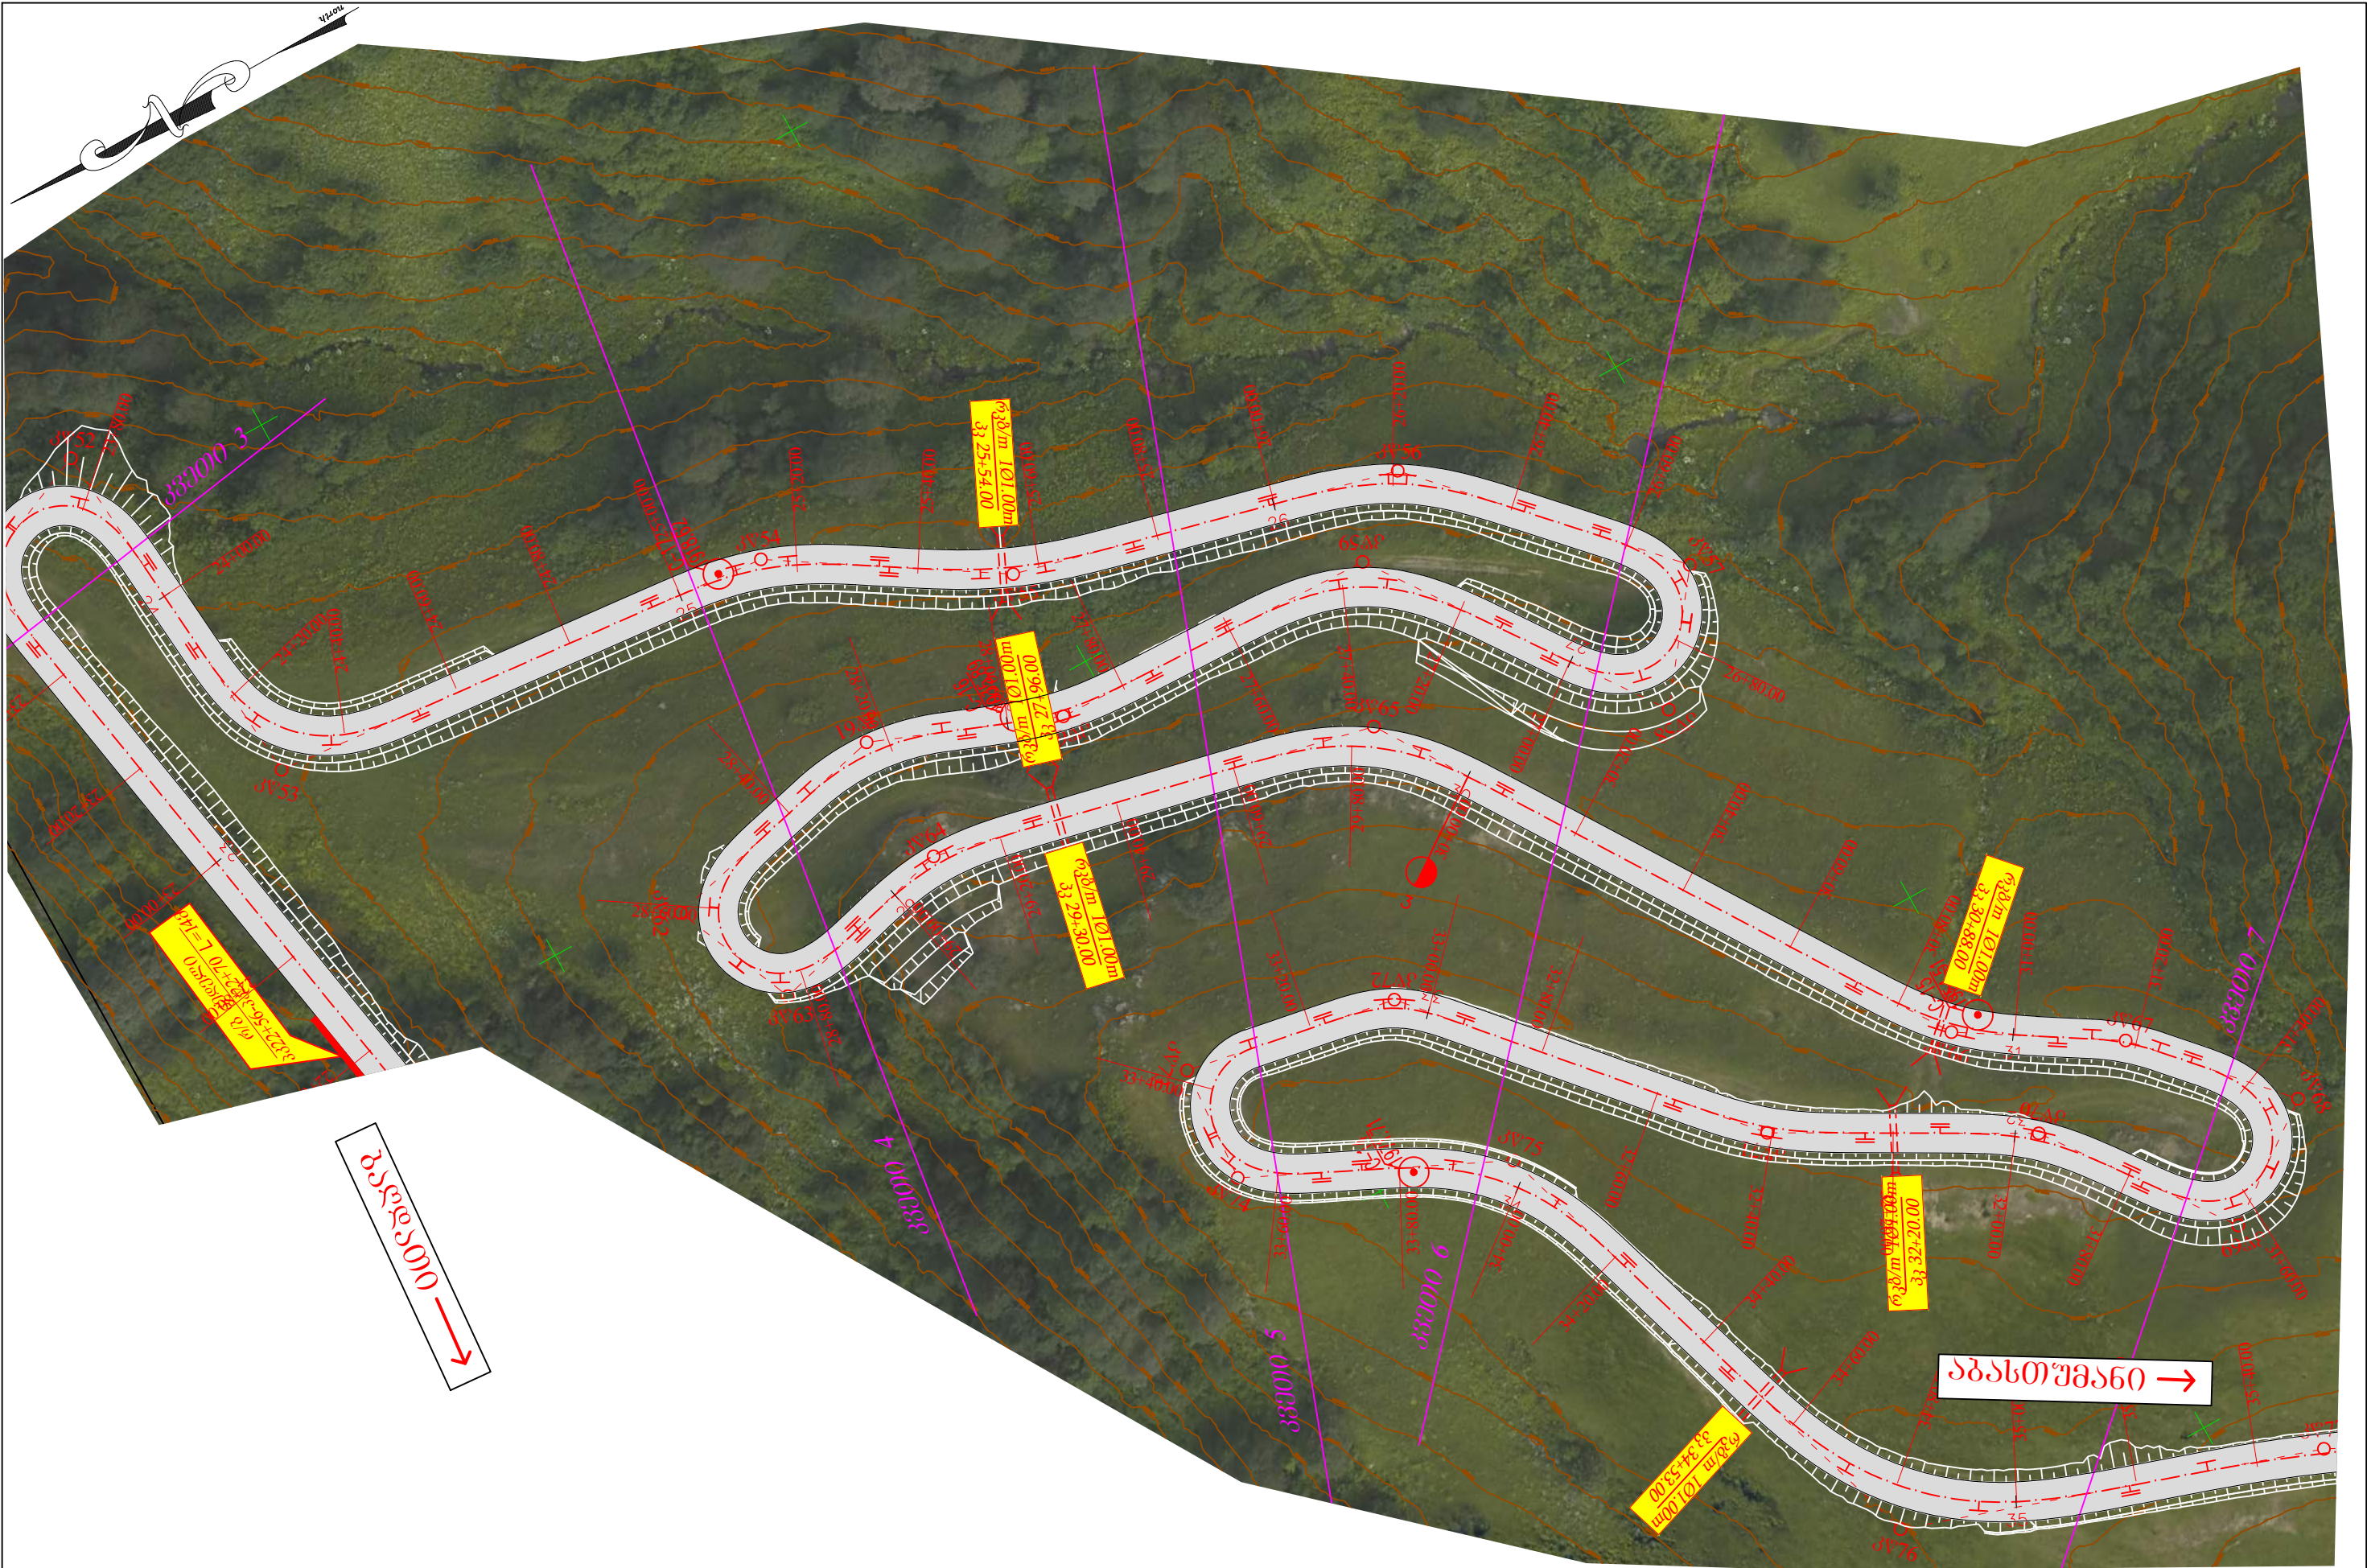


Client: inistry of Regional Development and Infrastructure of Georgia Road department of Georgia	Title: Kakashidi-Zekari km 17 - km 33 Part 2 Situation Plan		ღამკვეთი: საქართველოს რეგიონული განვითარებისა და ინფრასტრუქტურის სამინისტროს საავტომობილო გზების დეპარტამენტი		სათაური: კაკასხიდი - ზეკარი კმ 17 -კმ 33 ნაწილი 2 სიტუაციური გეგმა	
	Original drawing size: A3(297x420)	Date:December 2018.	პროექტი: ქუთაისი (საღორია)-გაღათი-აბასთუმანი-ბენარა რეაბილიტაცია - რეკონსტრუქცია		ორბინალური ნახაზის ზომა: A3(297x420)	თარიღი: 2018.12.18.
Project: Rehabilitation - Reconstruction works for Kutaisi (Sagoria) - Bagdati - Abastumani - Benara	Code drawing: 2.5				ნახაზის კოდი: 2.5	

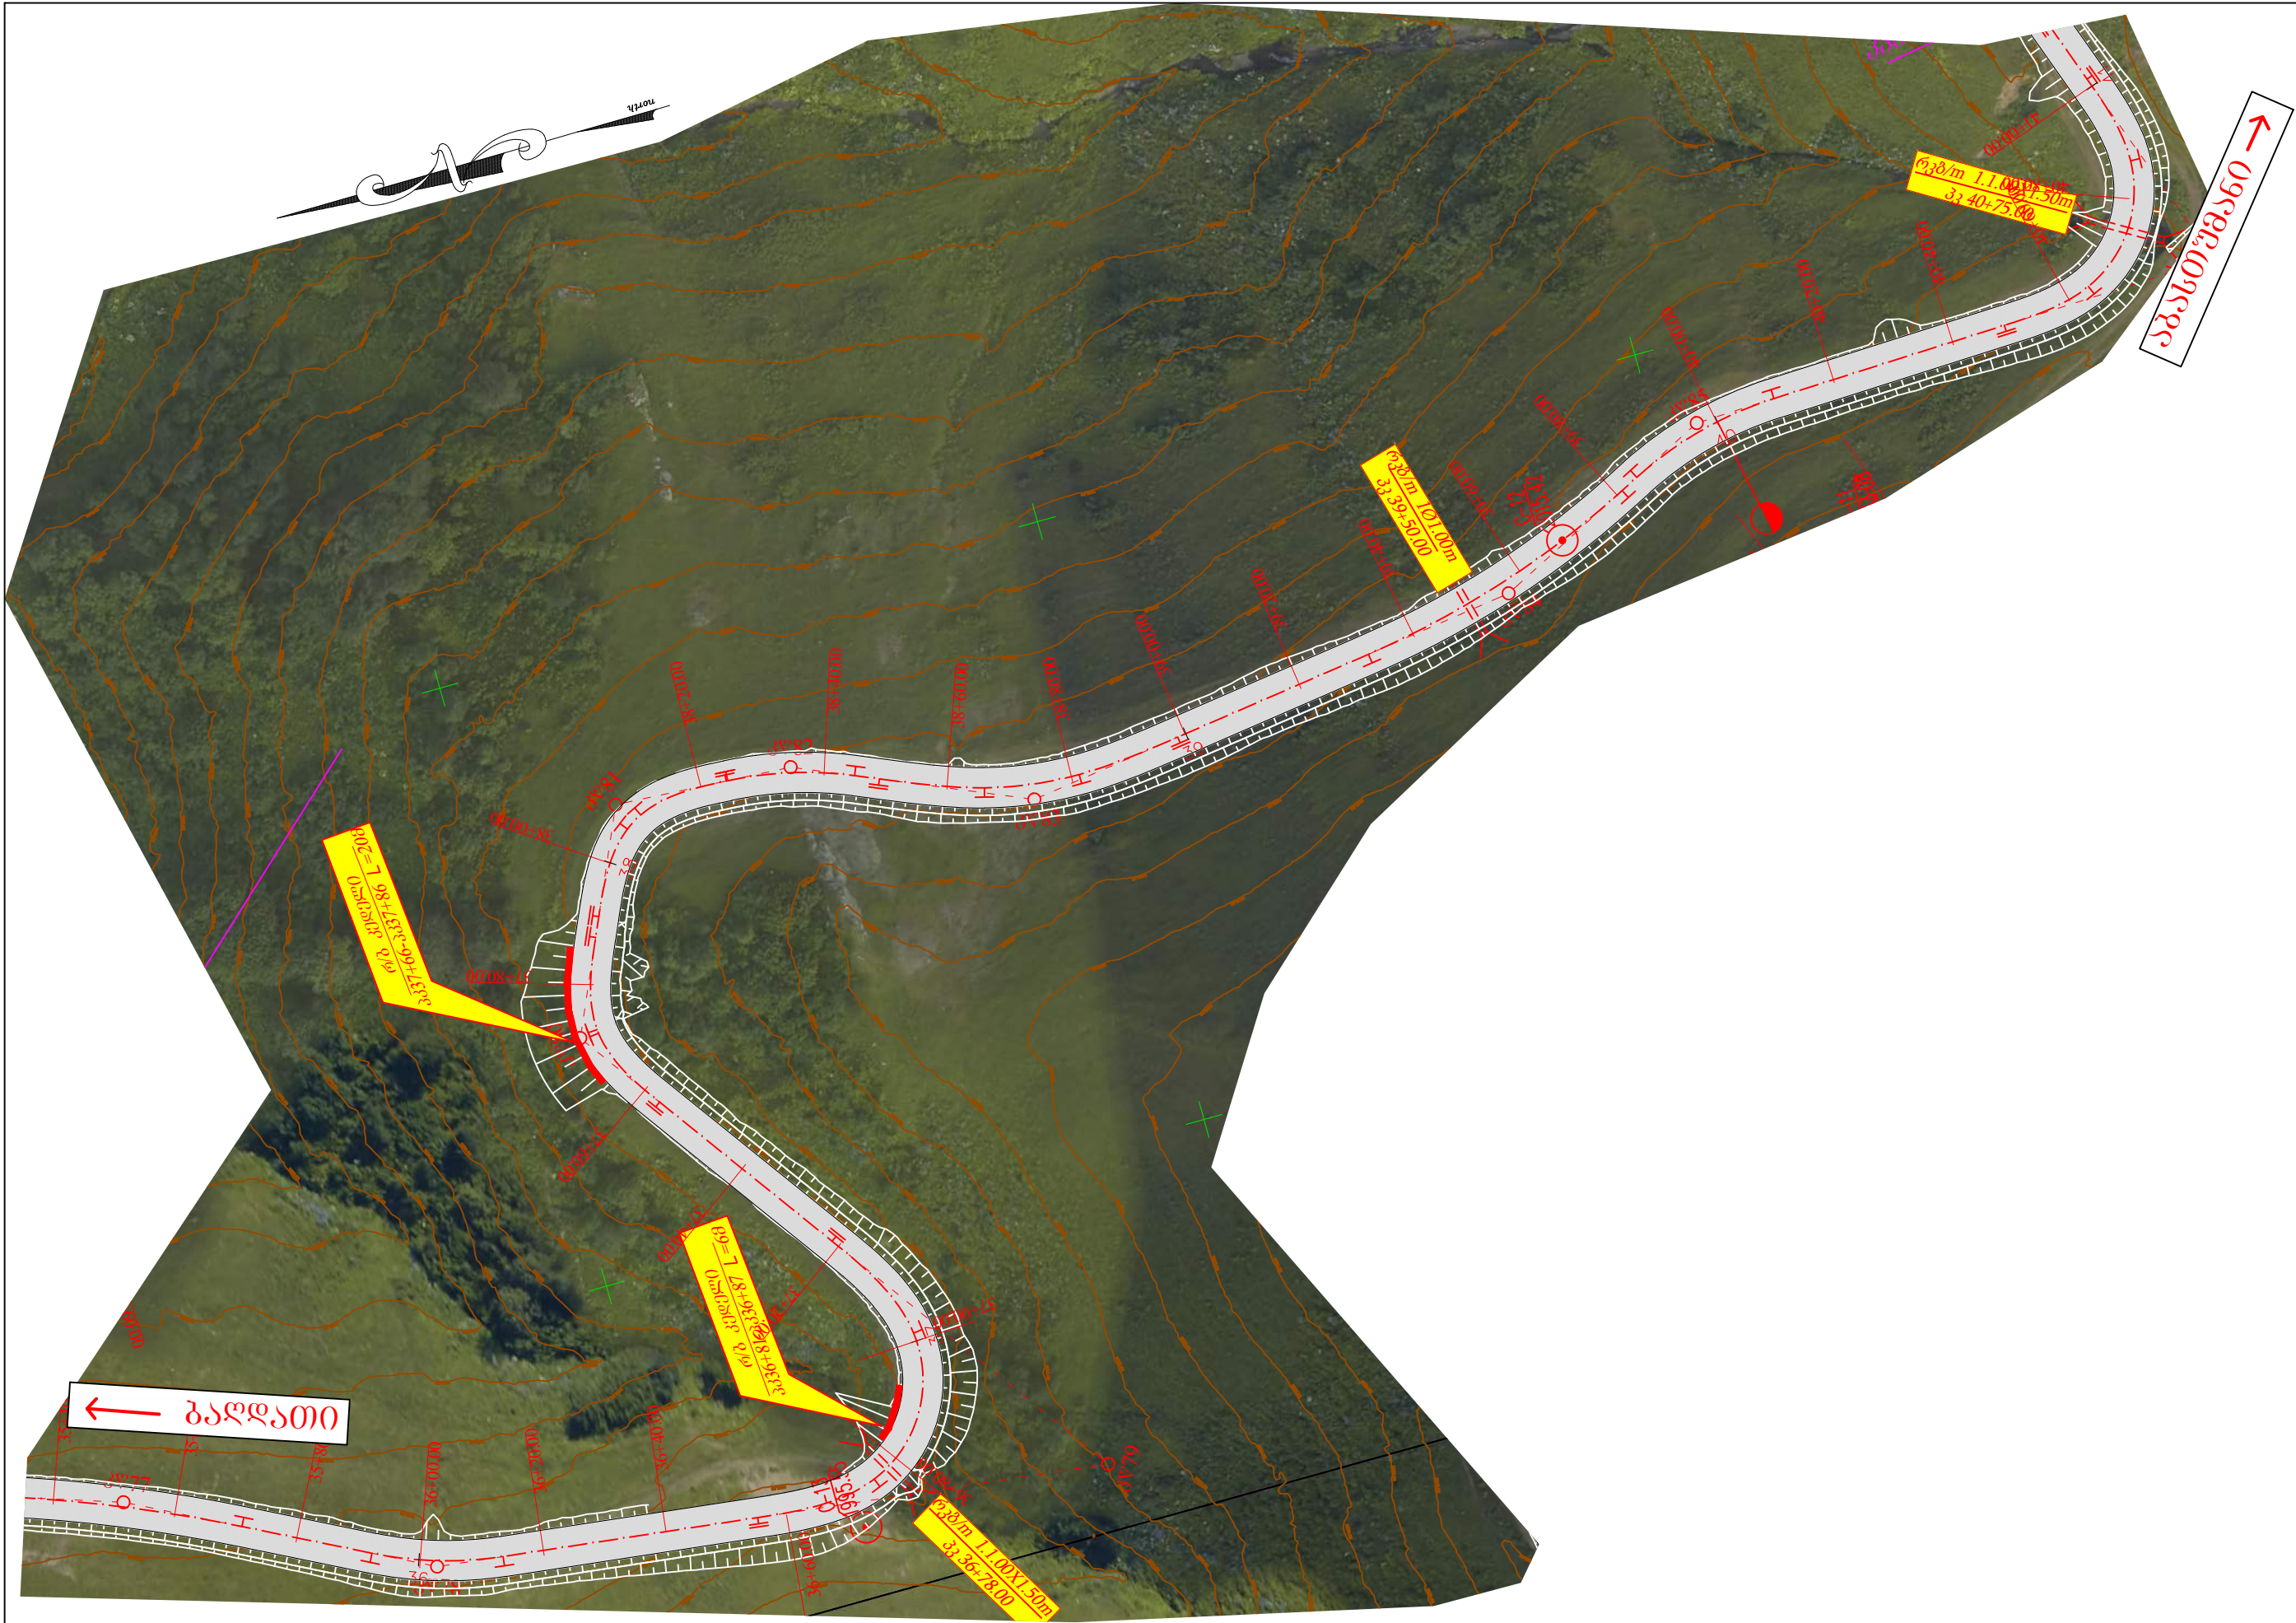


Client: inistry of Regional Development and Infrastructure of Georgia Road department of Georgia		Title: Kakashidi-Zekari km 17 - km 33 Part 2 Situation Plan		დამკვეთი: საქართველოს რეგიონული განვითარებისა და ინფრასტრუქტურის სამინისტროს საავტომობილო გზების დეპარტამენტი		სათაური: კაკასხიდი - ზეკარი კმ 17 -კმ 33 ნაწილი 2 სიტუაციური გეგმა	
Project: Rehabilitation - Reconstruction works for Kutaisi (Sagoria) - Bagdati - Abastumani - Benara		Original drawing size: A3(297x420)	Date:December 2018.	პროექტი: ქუთაისი (საღორია)-ბაგდათი-აბასთუმანი-ბენარა რეაბილიტაცია - რეკონსტრუქცია		ორბინიანი ნახაზის ზომა: A3(297x420)	თარიღი: დეკემბერი 2018.
		Code drawing: 2.6				ნახაზის კოდი: 2.6	

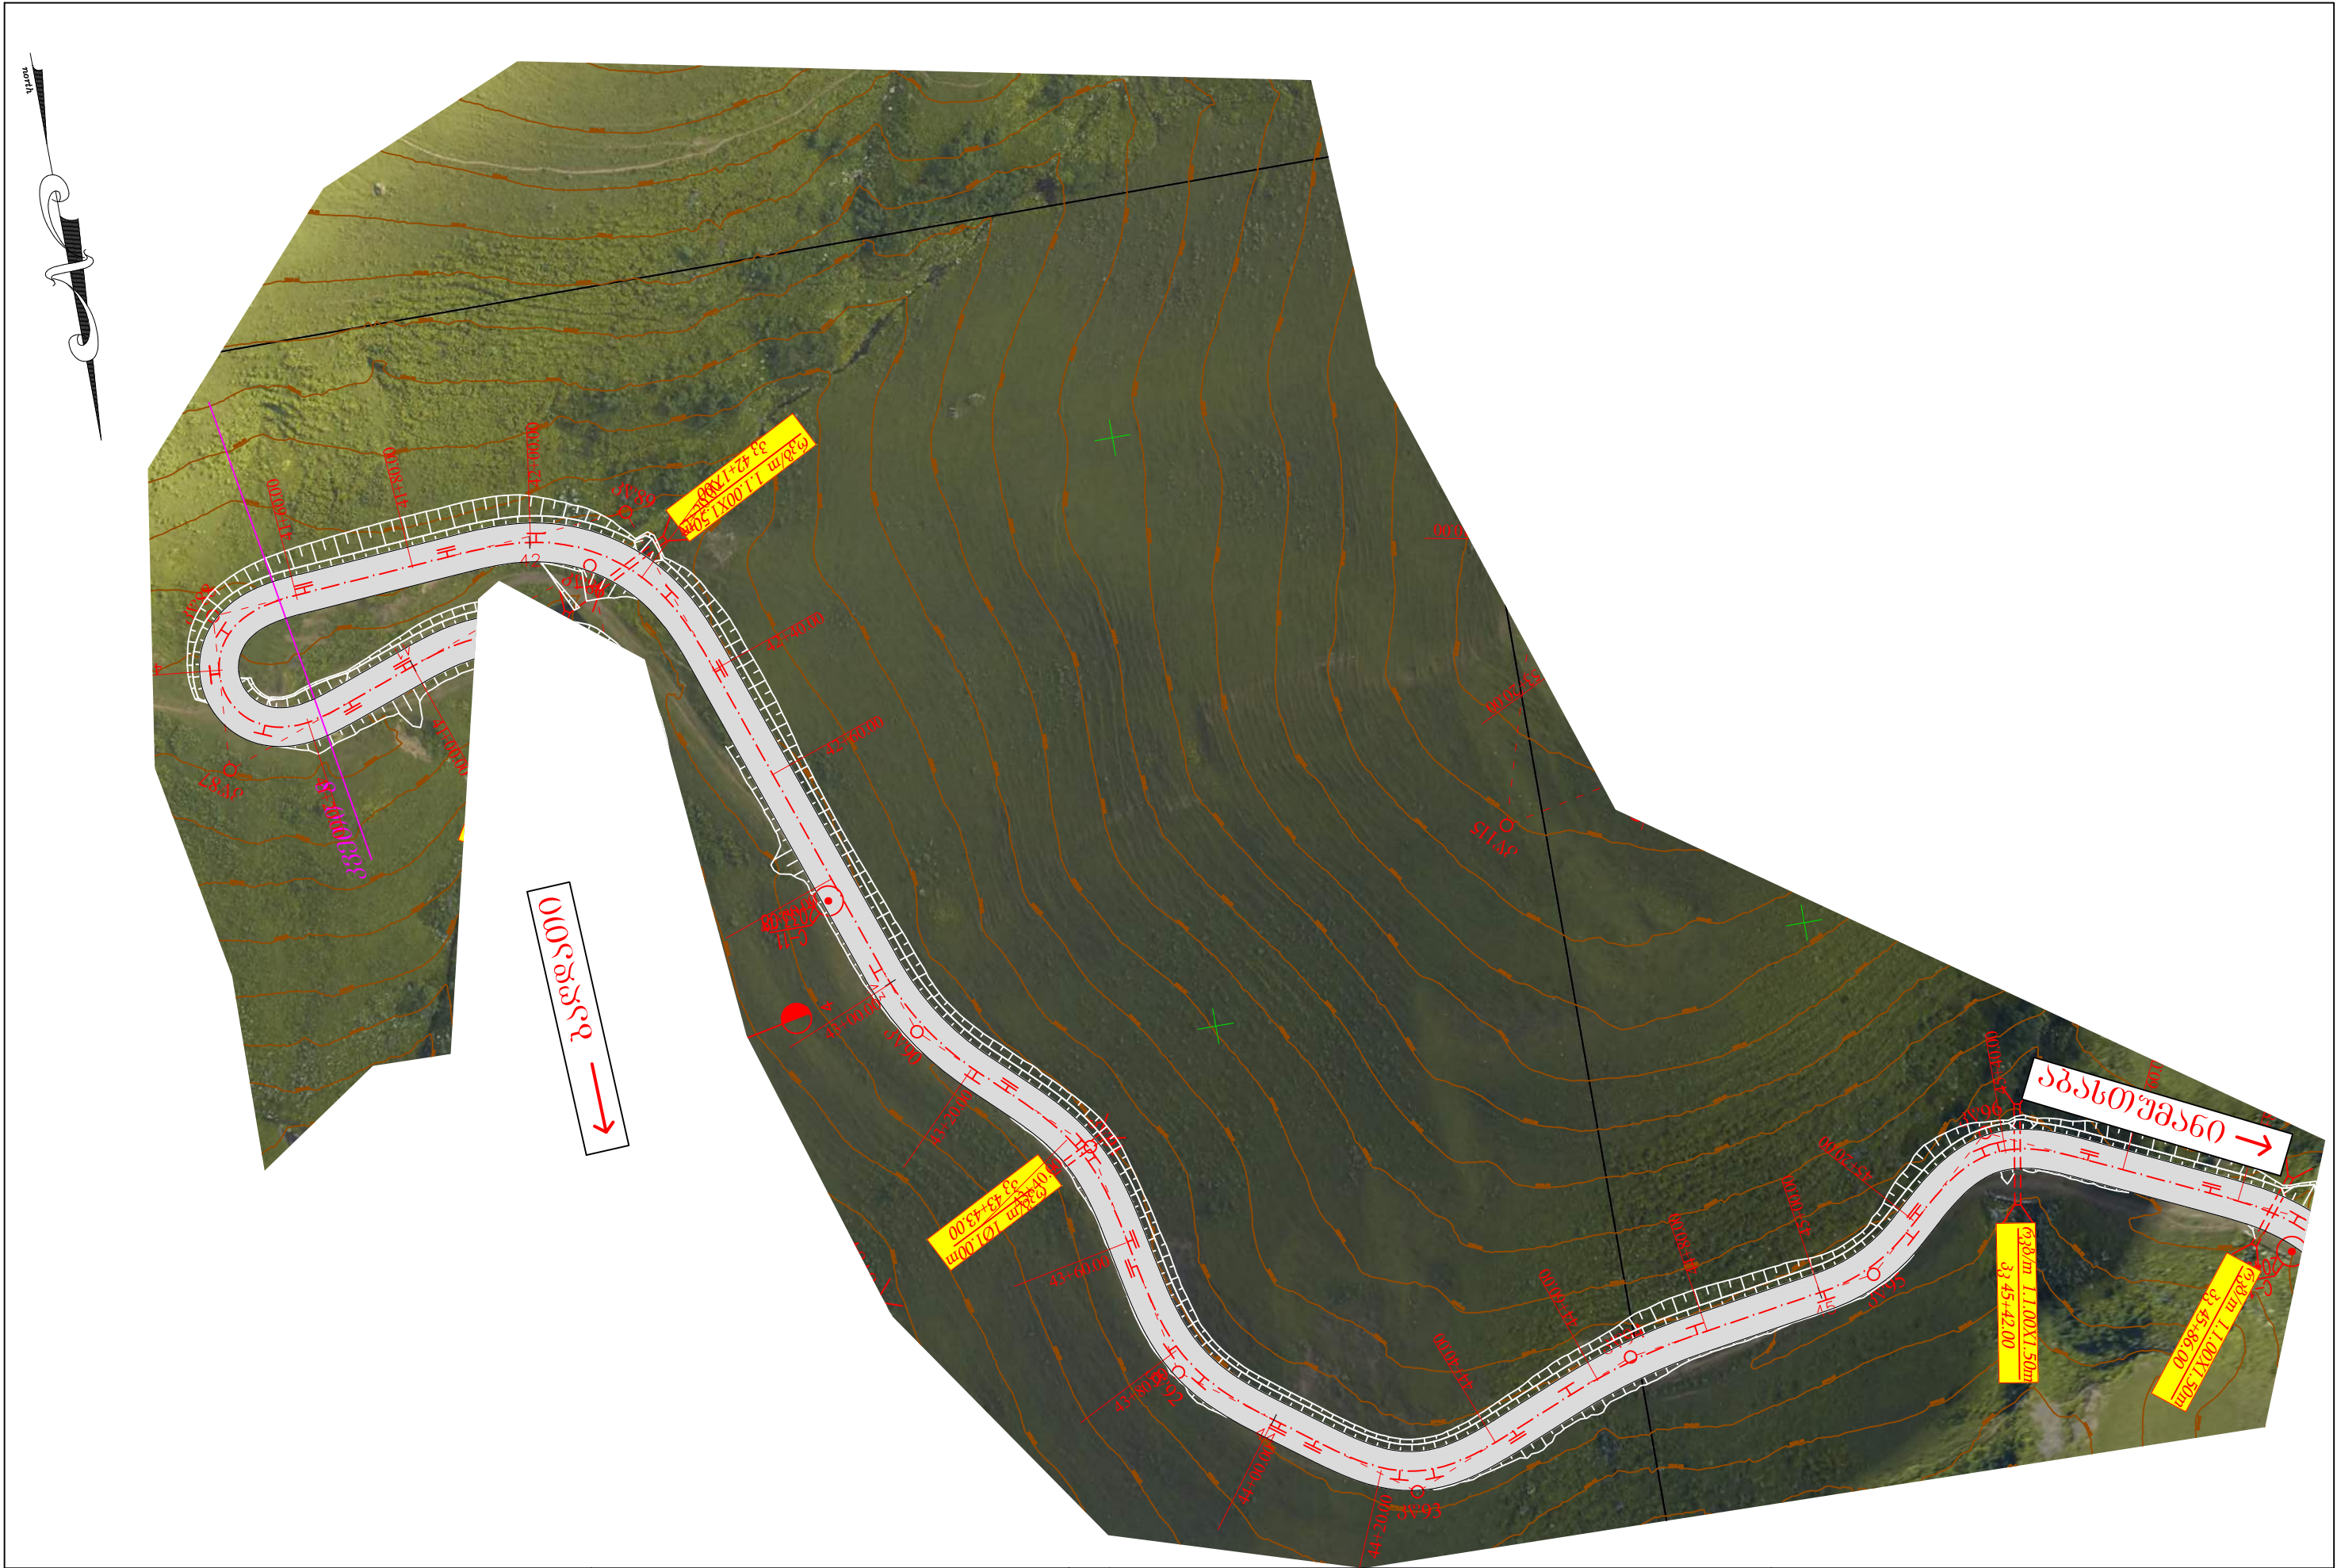

Client: inistry of Regional Development and Infrastructure of Georgia Road department of Georgia	Title: Kakashidi-Zekari km 17 - km 33 Part 2 Situation Plan		დამკვეთი: საქართველოს რეგიონული განვითარებისა და ინფრასტრუქტურის სამინისტროს საავტომობილო გზების დეპარტამენტი	სათაური: კაკასხიდი - ზეკარი კმ 17 -კმ 33 ნაწილი 2 სიტუაციური გეგმა	
	Original drawing size: A3(297x420)	Date:December 2018.		ორბიძნალი ნახაზის ზომა: A3(297x420)	თარიღი: დეკემბერი 2018.
Project: Rehabilitation - Reconstruction works for Kutaisi (Sagoria) - Bagdati - Abastumani - Benara			პროექტი: ქუთაისი (საღორია)-ბაგდათი-აბასთუმანი-ბენარა რეაბილიტაცია - რეკონსტრუქცია		
Code drawing: 2.7			ნახაზის კოდი: 2.7		

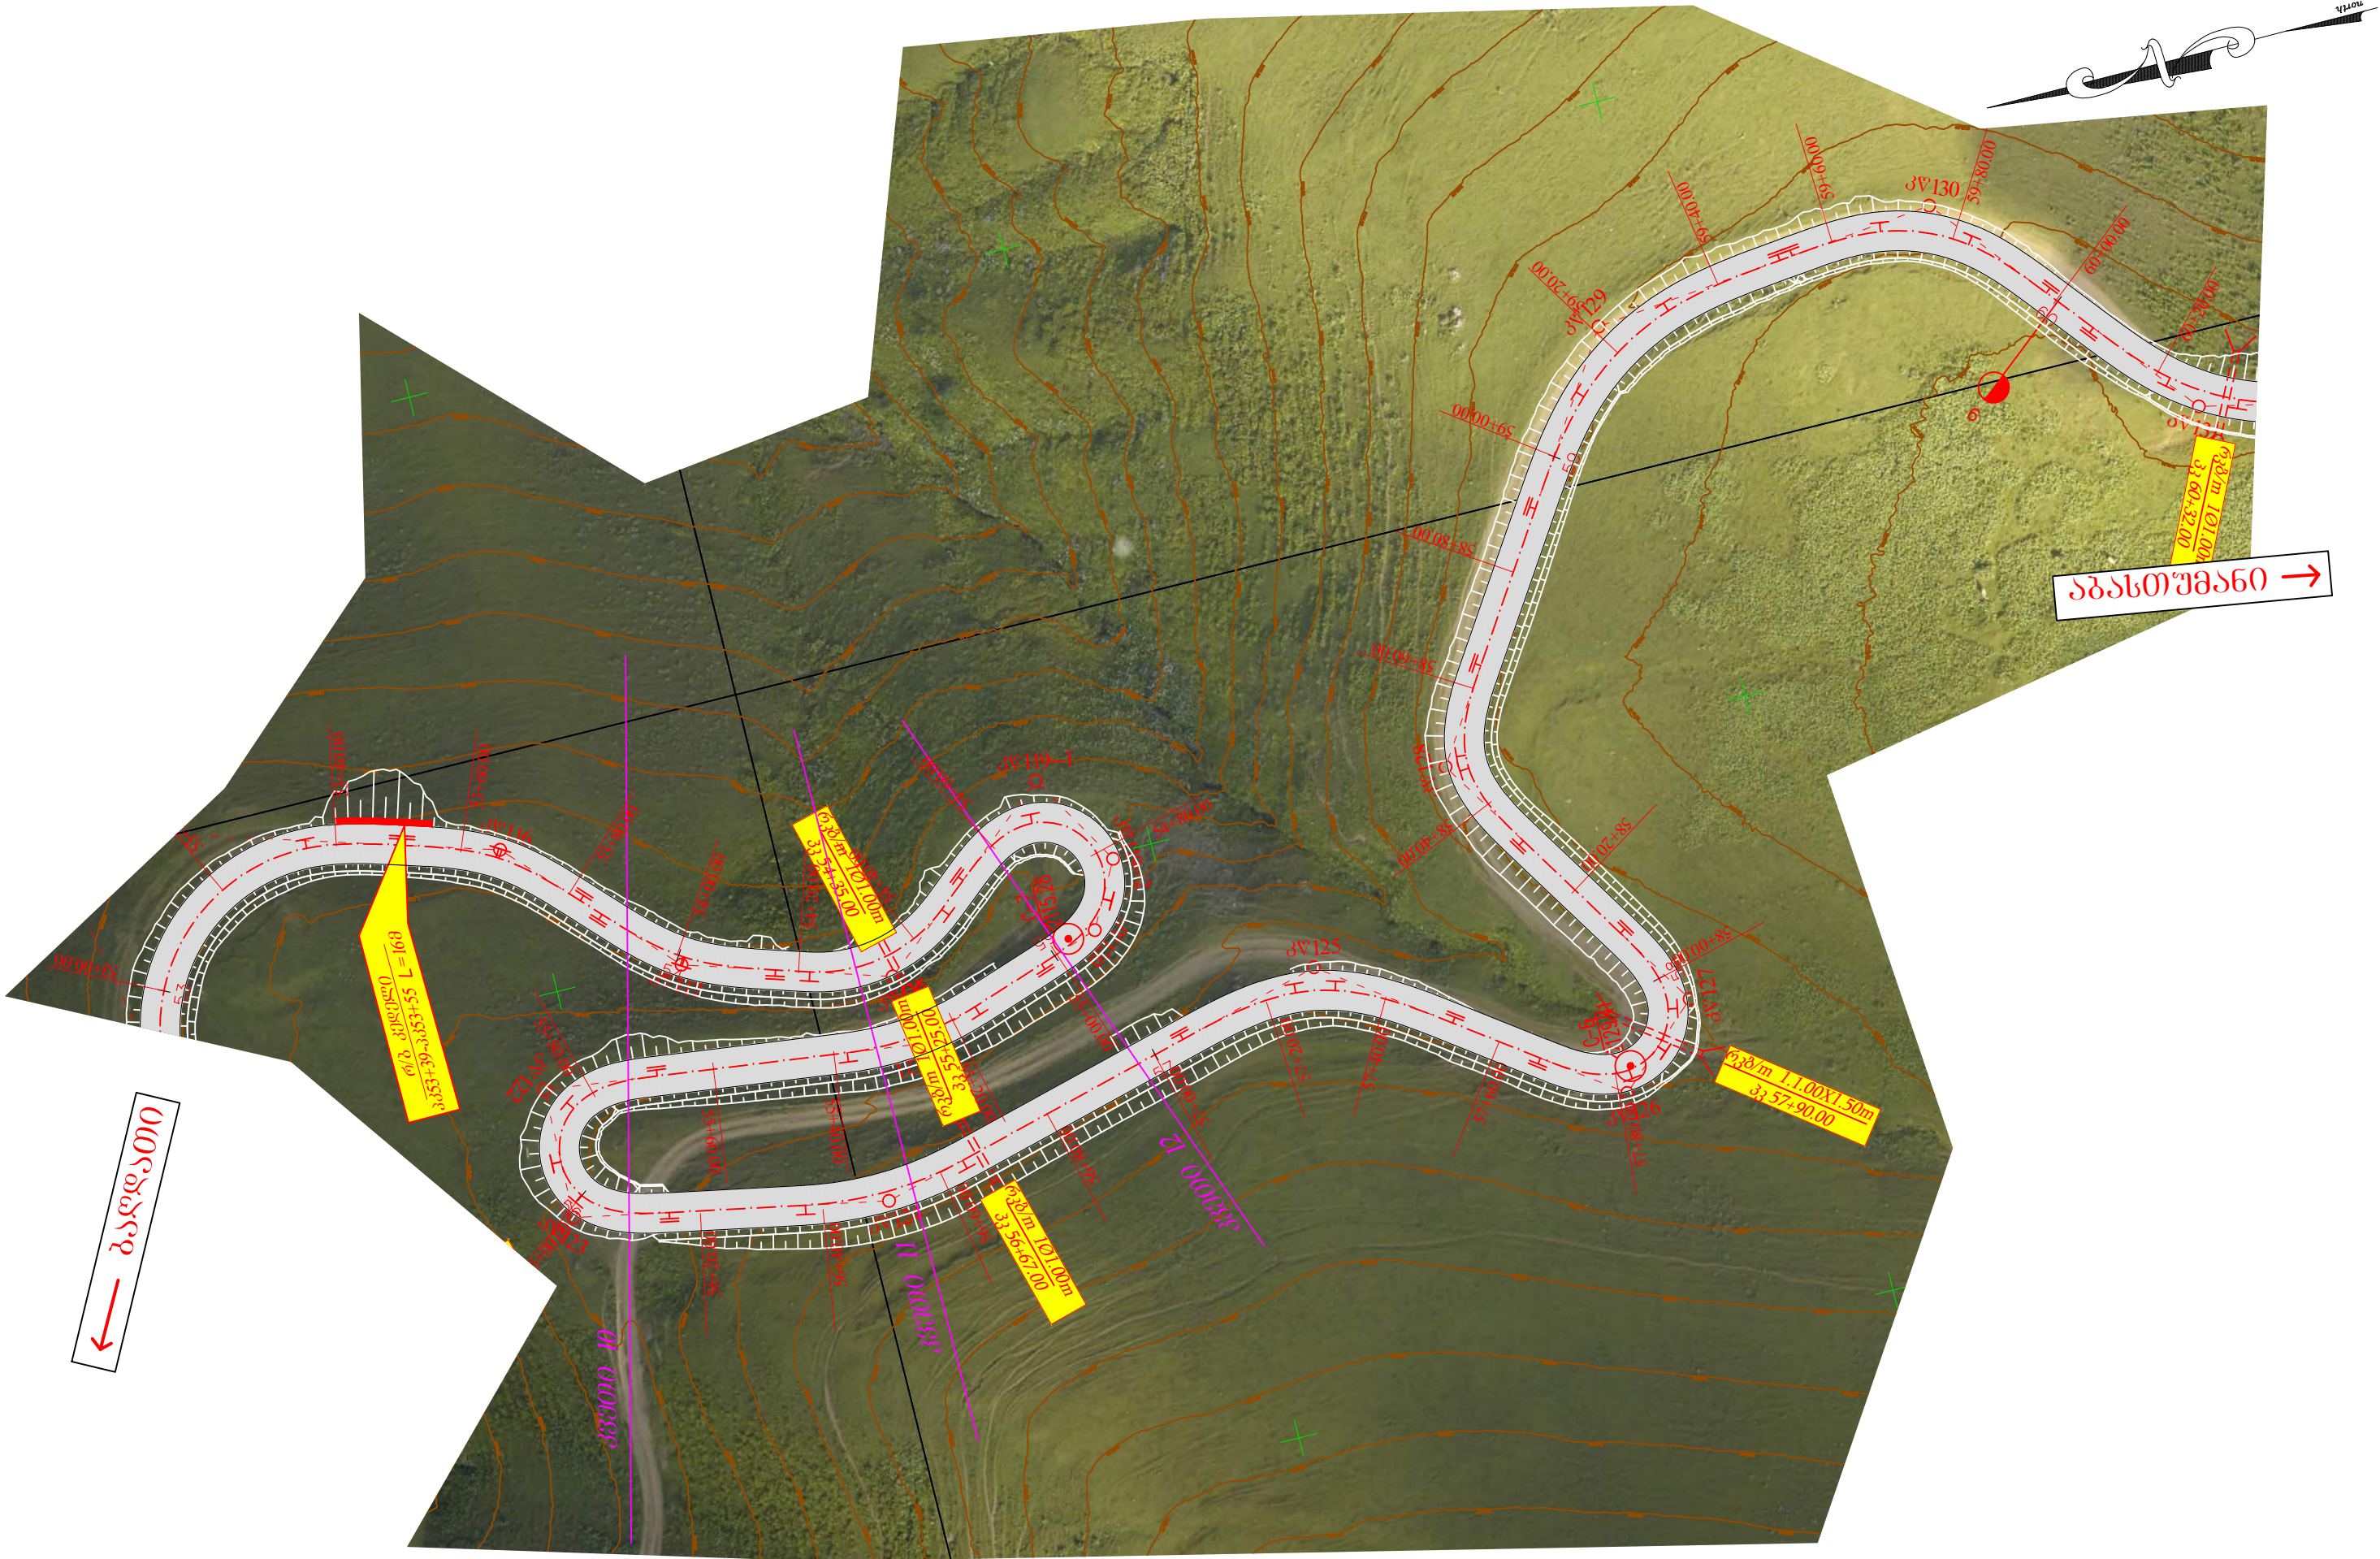


Client: inistry of Regional Development and Infrastructure of Georgia Road department of Georgia	Title: Kakashidi-Zekari km 17 - km 33 Part 2 Situation Plan		ღამკვეთი: საქართველოს რეგიონული განვითარებისა და ინფრასტრუქტურის სამინისტროს საავტომობილო გზების დეპარტამენტი	სათაური: კაკაშიდი - ზეკარი კმ 17 -კმ 33 ნაწილი 2 სიტუაციური გეგმა	
Project: Rehabilitation - Reconstruction works for Kutaisi (Sagoria) - Bagdati - Abastumani - Benara	Original drawing size: A3(297x420)	Date:December 2018.	პროექტი: ქუთაისი (საღორია)-ბაგდათი-აბასთუმანი-ბენარა რეაბილიტაცია - რეკონსტრუქცია	ორბიძნაო ნახაზის ზომა: A3(297x420)	თარიღი: დეკემბერი 2018.
	Code drawing: 2.9			ნახაზის კოდი: 2.9	

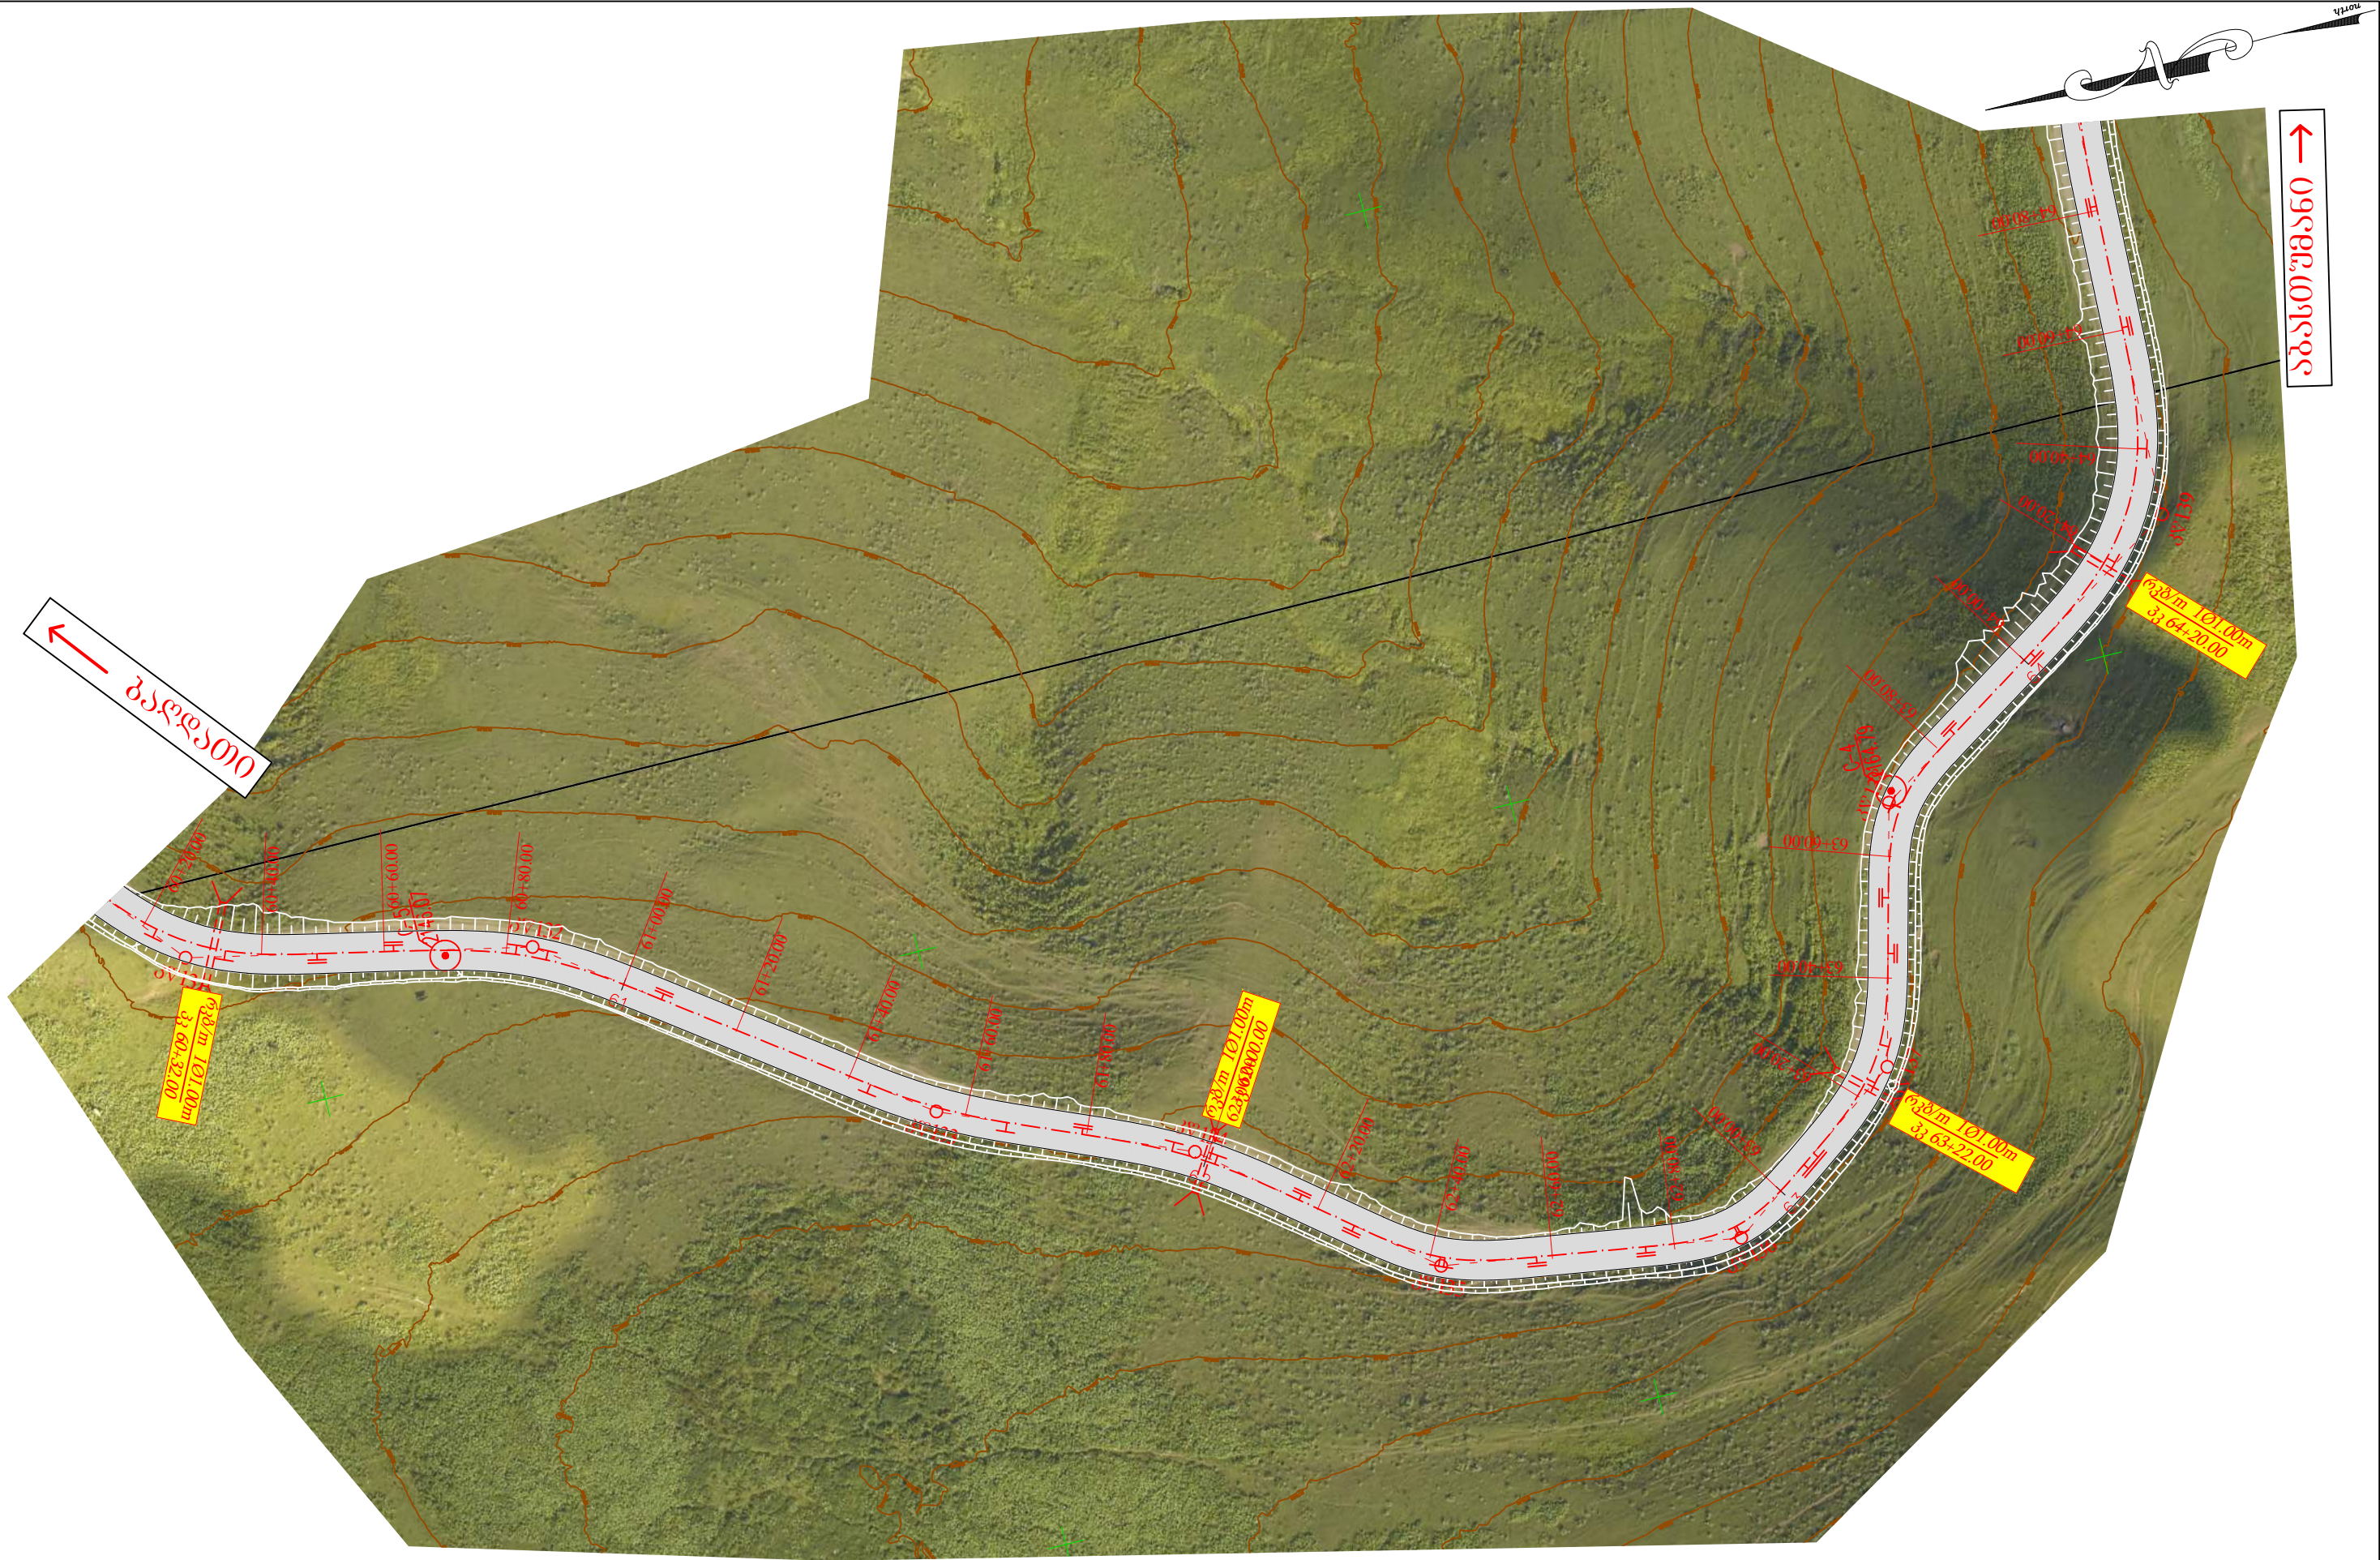

Client: inistry of Regional Development and Infrastructure of Georgia Road department of Georgia	Title: Kakashidi-Zekari km 17 - km 33 Part 2 Situation Plan		დამკვეთი: საქართველოს რეგიონული განვითარებისა და ინფრასტრუქტურის სამინისტროს საავტომობილო გზების დეპარტამენტი	სათაური: კაკაშიდი - ზეკარი კმ 17 -კმ 33 ნაწილი 2 სიტუაციური გეგმა	
	Original drawing size: A3(297x420)	Date:December 2018.		ორბიძნალო ნახაზის ზომა: A3(297x420)	თარიღი: დეკემბერი 2018.
Project: Rehabilitation - Reconstruction works for Kutaisi (Sagoria) - Bagdati - Abastumani - Benara			პროექტი: ქუთაისი (საღორია)-ბაგდათი-აბასთუმანი-ბენარა რეაბილიტაცია - რეკონსტრუქცია		ნახაზის კოდი: 2.10
Code drawing: 2.10					



Client: inistry of Regional Development and Infrastructure of Georgia Road department of Georgia	Title: Kakashidi-Zekari km 17 - km 33 Part 2 Situation Plan		დამკვეთი: საქართველოს რეგიონული განვითარებისა და ინფრასტრუქტურის სამინისტროს საავტომობილო გზების დეპარტამენტი	სათაური: კაკასხიდი - ზეკარი კმ 17 -კმ 33 ნაწილი 2 სიტუაციური გეგმა	
	Original drawing size: A3(297x420)	Date:December 2018.		ორბინიანი ნახაზის ზომა: A3(297x420)	თარიღი: დეკემბერი 2018.
Project: Rehabilitation - Reconstruction works for Kutaisi (Sagoria) - Bagdati - Abastumani - Benara	Code drawing: 2.11		პროექტი: ქუთაისი (საღორია)-ბაღდათი-აბასთუმანი-ბენარა რეაბილიტაცია - რეკონსტრუქცია		
			ნახაზის კოდი: 2.11		

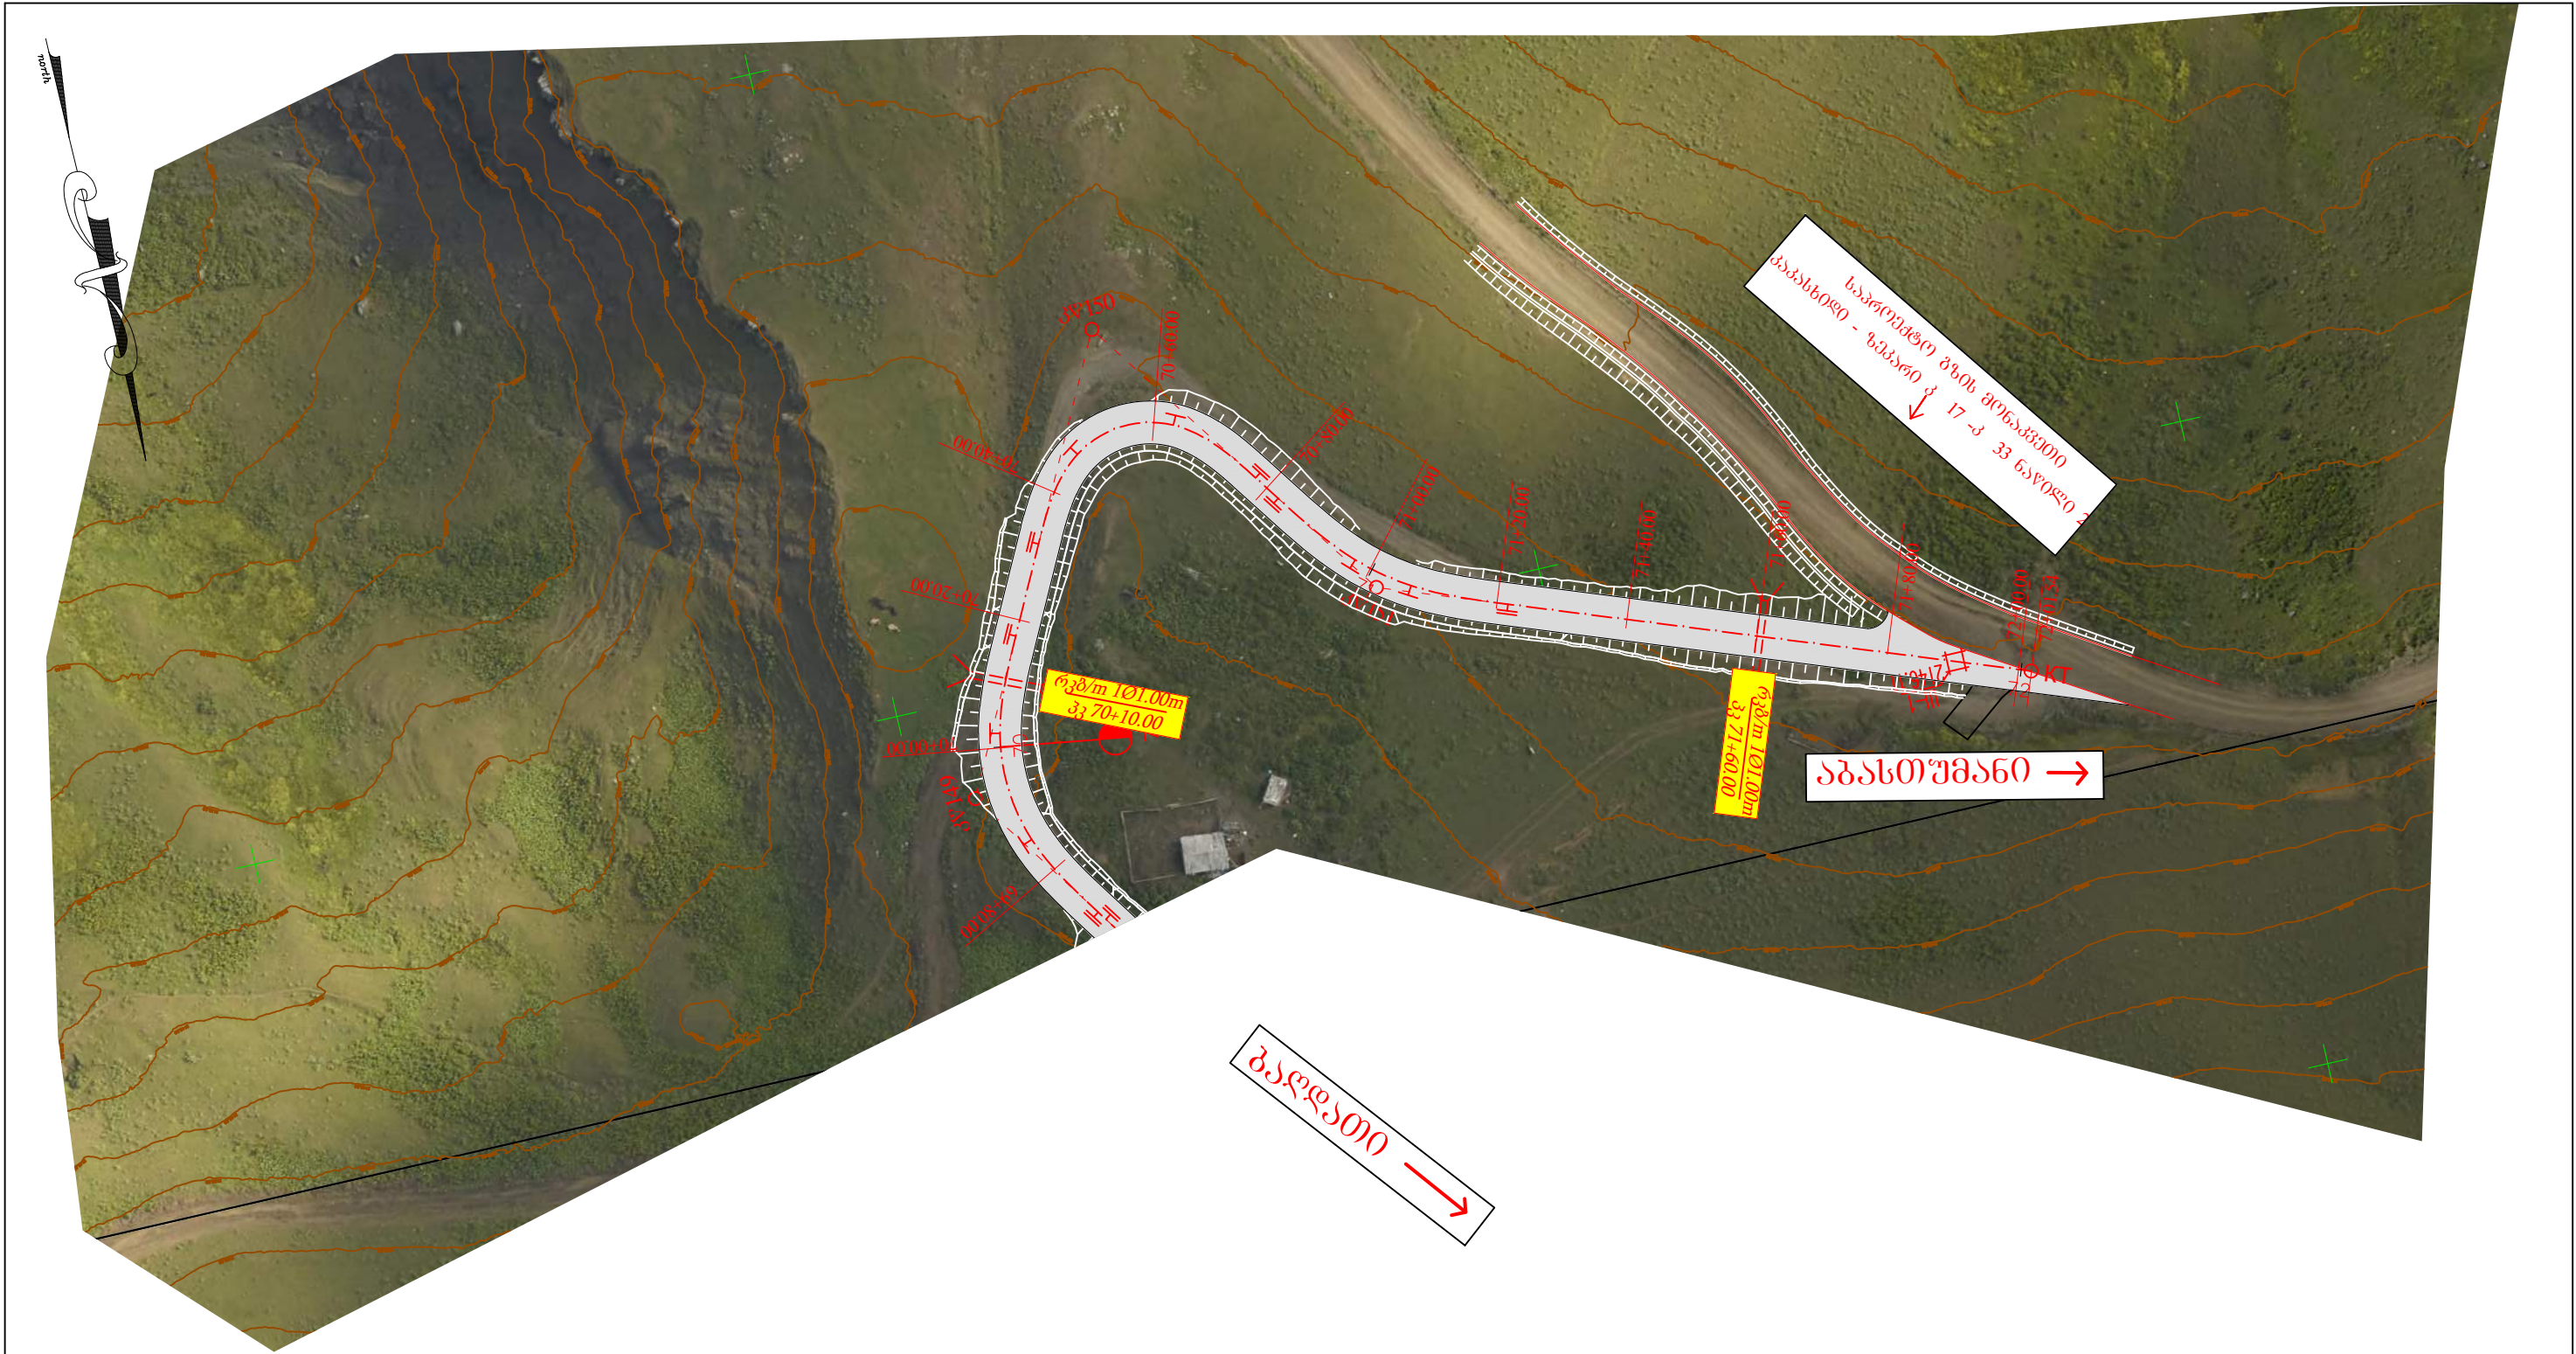

Client: inistry of Regional Development and Infrastructure of Georgia Road department of Georgia	Title: Kakashidi-Zekari km 17 - km 33 Part 2 Situation Plan		დამკვეთი: საქართველოს რეგიონული განვითარებისა და ინფრასტრუქტურის სამინისტროს საავტომობილო გზების დეპარტამენტი	სათაური: კაკასხიდი - ზეპარი კმ 17 -კმ 33 ნაწილი 2 სიტუაციური გეგმა	
	Original drawing size: A3(297x420)	Date:December 2018.		პროექტი: ქუთაისი (საღორია)-ბაღდათი-აბასთუმანი-ბენარა რეაბილიტაცია - რეკონსტრუქცია	ორიგინალი ნახაზის ზომა: A3(297x420)
Project: Rehabilitation - Reconstruction works for Kutaisi (Sagoria) - Bagdati - Abastumani - Benara	Code drawing: 2.12				ნახაზის კოდი: 2.12