

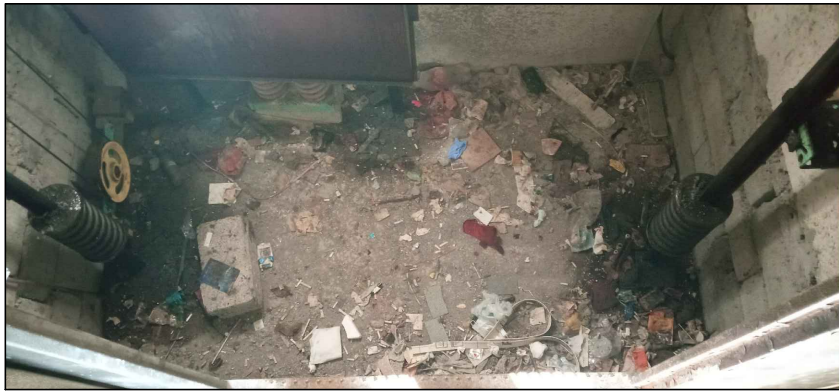


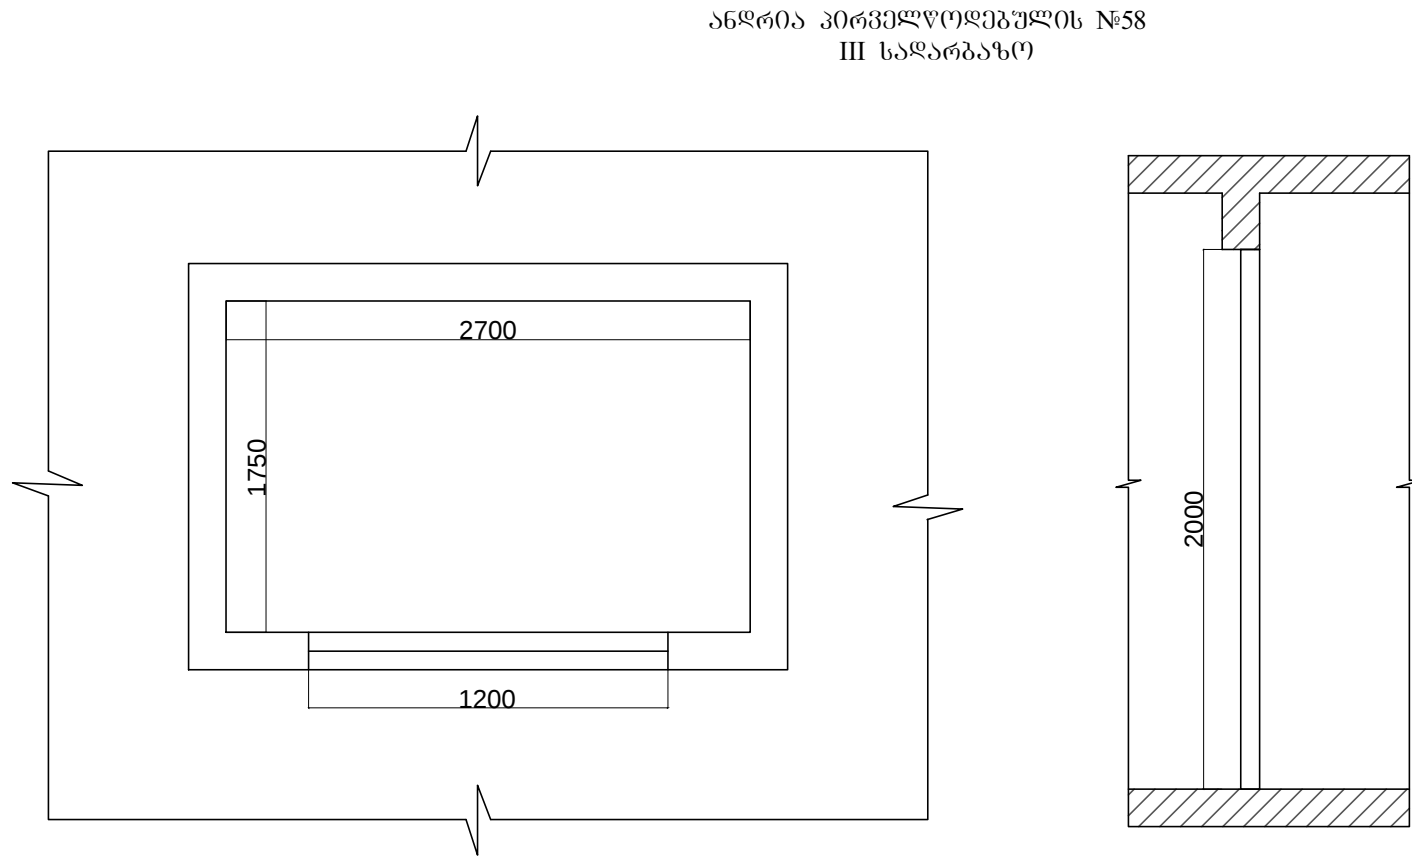

შენიშვნა: ზომები დაზუსტდეს ადგილზე

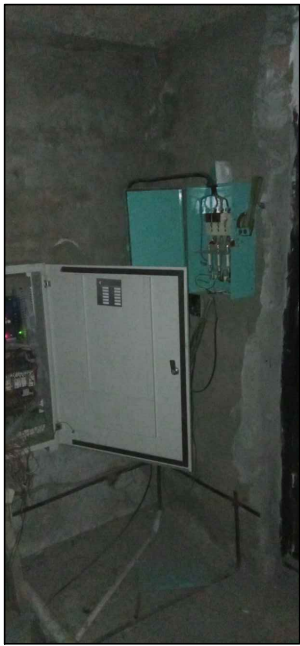

სპეციფიკაცია		
პრობითი აღნიშვნები		
ობიექტის დასახელება		
მისამართი:		
პროექტირება: შ.პ.ს. „ხობი-2005“ ს/კ 244685131 ქ. ხობი, ბერიას ქ. №7		
მთ. არქიტექტ.	ა. გადელია	ა. გადელია
მთ. ინჟინერი	ლ. კვიკვირა	ლ. კვიკვირა
დირექტორი	ს. დოღვაია	ს. დოღვაია
სტადია	მ. პ.	
თარიღი	ფურცელი	ფურცლები
	კ1	1
ფორმატი A 3	მასშტაბი: 1 : 2000	