


პირველი სართულის განათების ქსელის გეგმა მ 1:100

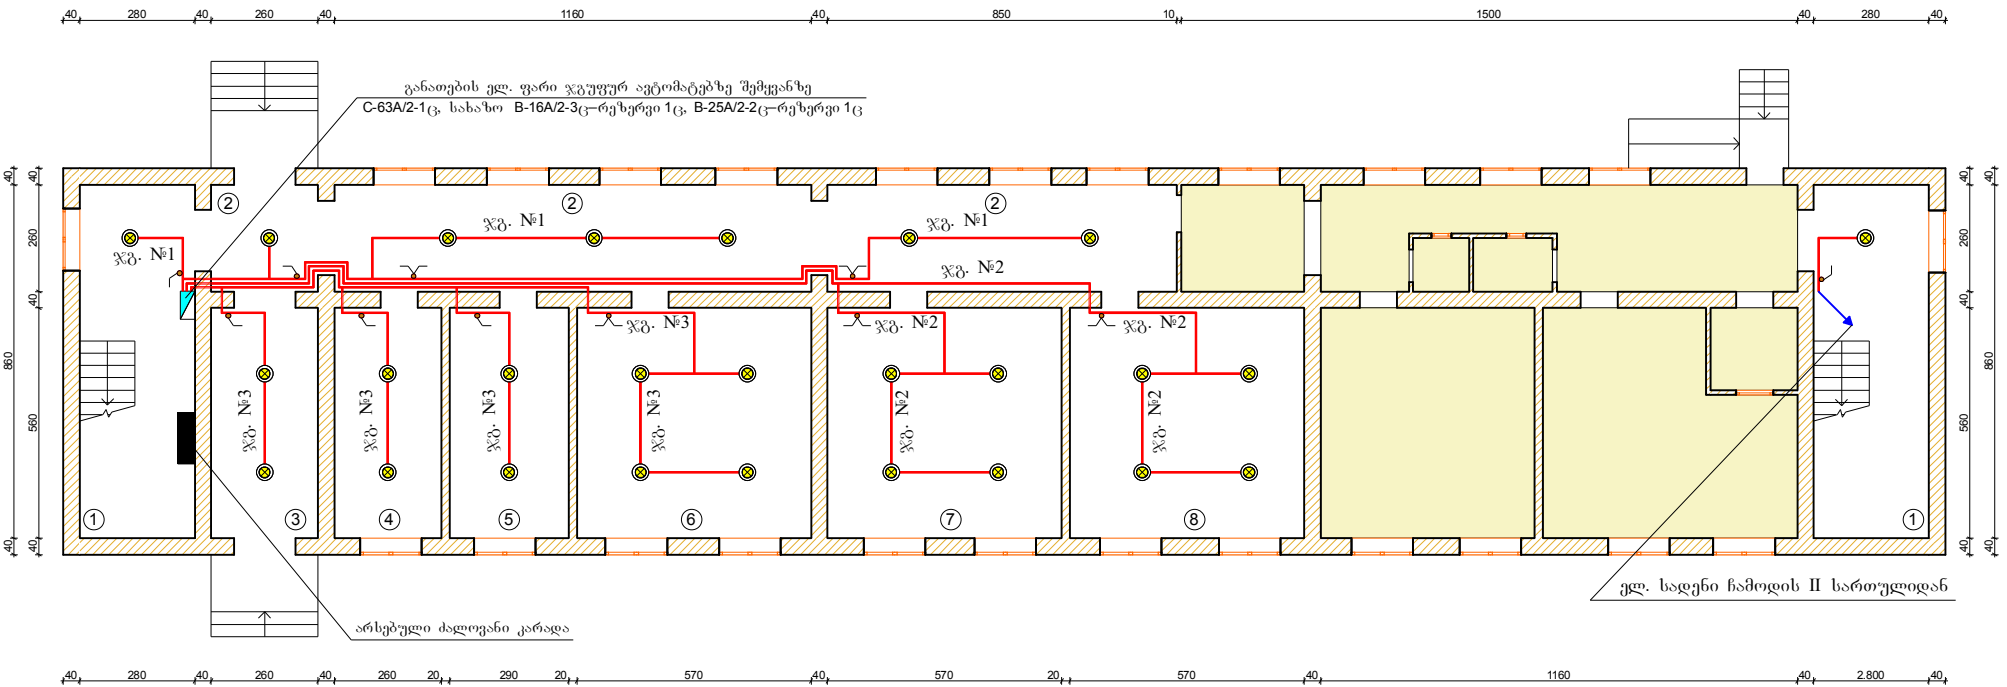

გეგმის აღწერა

- 1. კიბის უჯრედი
- 2. კალიდონი
- 3. სასაღებო
- 4. ბუფეტი
- 5. დირექტორის კაბინეტი
- 6. II-III კლასი
- 7. V კლასი
- 8. I კლასი

პირობითი აღნიშვნა

საბავშვო ბაღი

შენიშვნა

- 1. ჩამოთვლილ-ამოშორებული მოწყობის იატაკიდან 1.40-1.50მ სიმაღლეზე
- 2. ჩამოთვლილ-ამოშორებულების დასმის ადგილი პირობითია და დაზუსტდეს მონტაჟის დროს
- 3. ელ. სადენები მოწყობის პლასტმასის არხში
- 4. საბავშვო ბაღს გაანთი დაშორებული ელ. მომარაგება
- 5. ელ. სამონტაჟო სამუშაოები შესრულდეს მუშა-ს მოთხოვნების სრული დაცვით
- 6. მასალების სპეციფიკაცია იხ. ფურცელ ე-1-ზე
- 7. ზომები მოცემულია სმ-ში

დირექტორი		ა. მესხი	დამკვეთი: სარგვეშის საჯარო სკოლა	ინდ. გეგმარეგისტრაციის №0-270	
შეადგინა		ა. მესხი		„ავთანდილ მესხი“	
შეამოწმა		ა. მესხი	სარგვეშის საჯარო სკოლის განათების და სამტეხსელო ქსელის რეაბილიტაცია	დაკვეთა	
			პირველი სართულის განათების ქსელის გეგმა	ფურცელი	ე - 2
				მ 1:100	2021წ