


პირველი სართულის საშტეფსელო ქსელის გეგმა მ 1:100

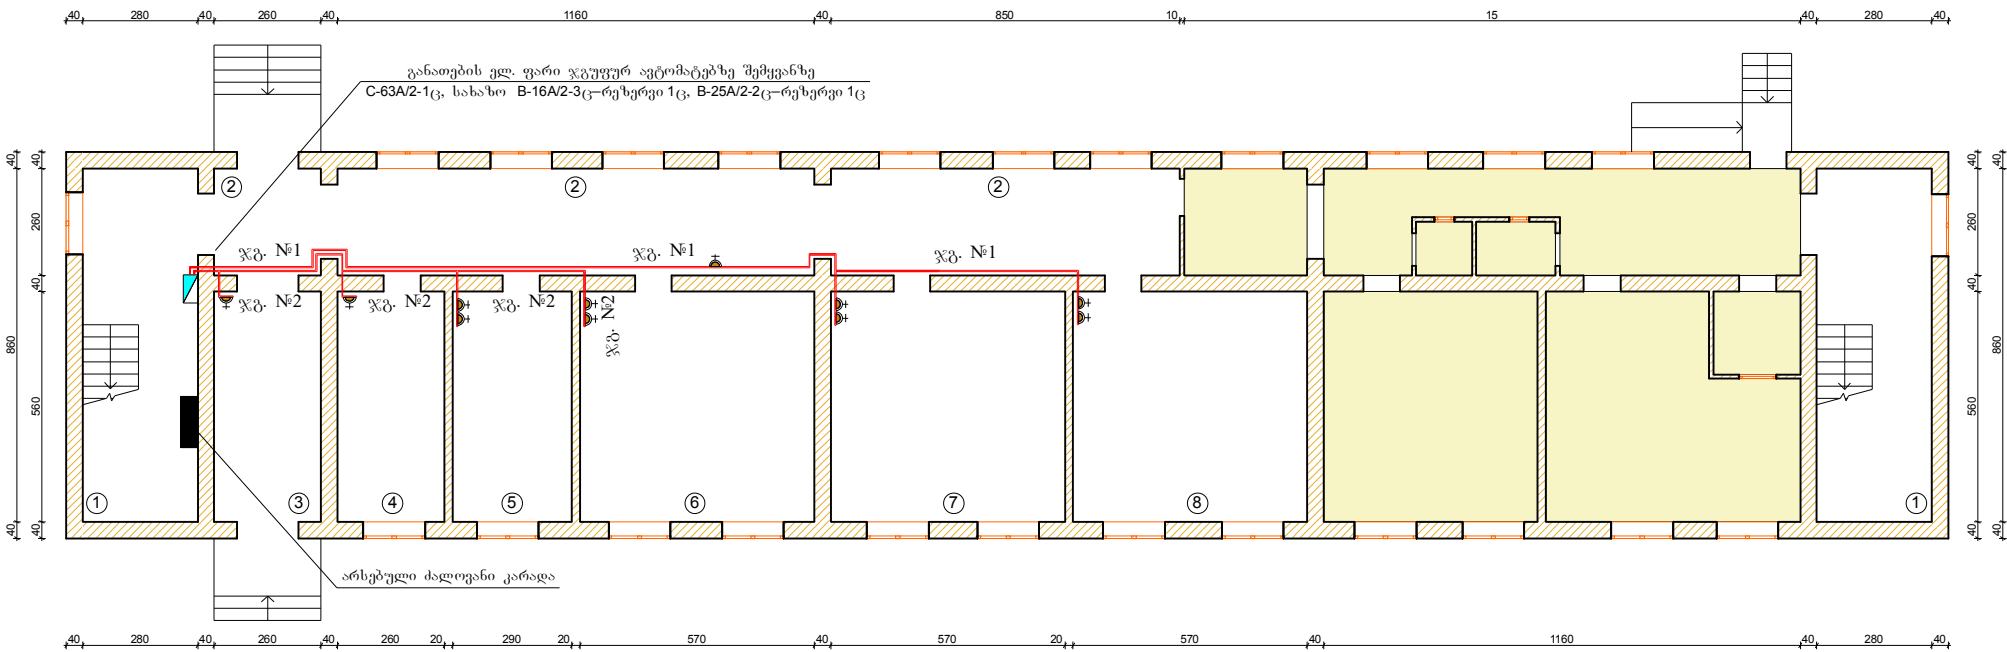

ექსპლიკაცია

- 1. კიბის უჯრედი
- 2. კალიდორი
- 3. ბუფეტი
- 4. სამრეცხაო
- 5. სკოლის დირექტორის კაბინეტი
- 6. III-IV კლასი
- 7. V კლასი
- 8. I-II კლასი

პირობითი აღნიშვნა

საბავშვო ბაღი

შენიშვნა

- 1. შტეფსელები საკლასო ოთახებში და კალიდორში მოეწეოს იატაკიდან 1.40-1.50მ სიმაღლეზე ხოლო სხვა სათავსოებში 0.70-0.90მ
- 2. შტეფსელების დასმის ადგილი პირობითია და დაზუსტდეს მონტაჟის დროს
- 3. ელ. ხაღუნები მოეწეოს პლასტმასის არხში
- 4. საბავშვო ბაღს გაანთია დამოუკიდებელი ელ. მომარაგება
- 5. ელ. სამონტაჟო სამუშაოები შესრულდეს ნუსხ-ს მოთხოვნების სრული დაცვით
- 6. მასალების სპეციფიკაცია იხ. ფურცელ ე-1-ზე
- 7. ზომები მოცემულია სმ-ში

დირექტორი		ა. მესხი	დამკვეთი: სარგვეშის საჯარო სკოლა	ინდ. მეწარმე „აეთანდოლ მესხი“	
შეადგინა		ა. მესხი			
შეამოწმა		ა. მესხი	სარგვეშის საჯარო სკოლის განათების და საშტეფსელო ქსელის რეაბილიტაცია	რეგისტრაციის №0-270	
				დაკვეთა	
			პირველი სართულის საშტეფსელო ქსელის გეგმა	ფურცელი	ე - 4
				მ 1:100	2021წ