


მეორე სართულის საშტეფსელო ქსელის გეგმა მ 1:100

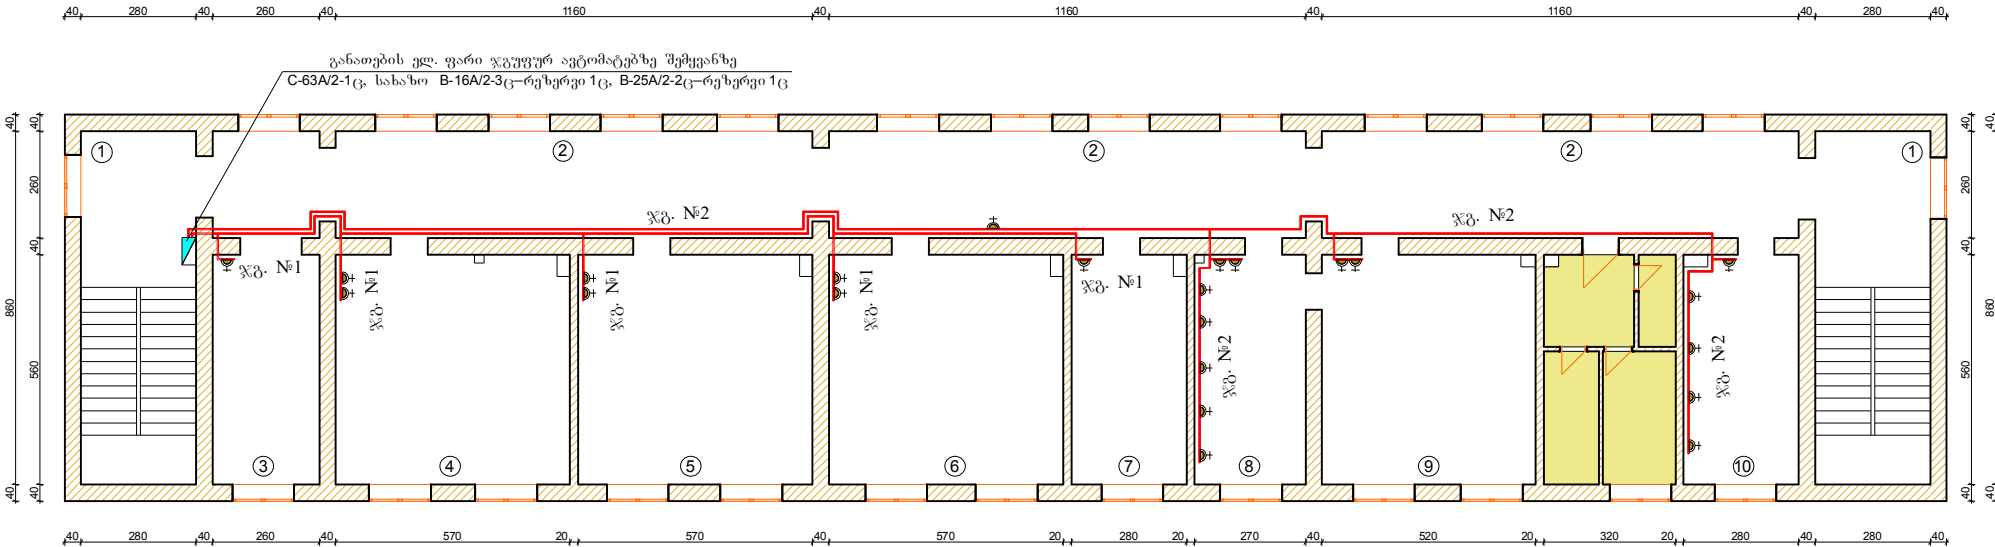

ექსპლიკაცია

- 1. კიბის უჯრედი
- 2. კალიდორი
- 3. IX კლასი
- 4. სამასწავლებლო
- 5. VI კლასი
- 6. VII კლასი
- 7. VIII კლასი
- 8. კომპიუტერების კაბინეტი
- 9. დარბაზი
- 10. საკმის მწარმოებელი

პირობითი აღნიშვნა

სანკვანძო

შენიშვნა

- 1. შტეფსელები საკლასო ოთახებში და კალიდორში მოეწყოთ იატაკიდან 1.40-1.50მ სიმაღლეზე
- 2. შტეფსელების დასმის ადგილი პირობითია და დაზუსტდეს მონტაჟის დროს
- 3. ელ. სადენები მოეწყოთ პლასტმასის არხში
- 4. სანკვანძის რჩება არსებული განათება ახალ ქსელზე დაერთებით
- 5. ელ. სამონტაჟო სამუშაოები შესრულდეს იუფ-ს მოთხოვნების სრული დაცვით
- 6. მასალების სპეციფიკაცია იხ. ფურცელ ე-1-ზე
- 7. ზომები მოცემულია სმ-ში

დირექტორი		ა. მესხი	დამკვეთი: სარგვეშის საჯარო სკოლა	ინდ. მეწარმე „ავეთანდილ მესხი“	
შეადგინა		ა. მესხი			
შეამოწმა		ა. მესხი	სარგვეშის საჯარო სკოლის განათების ქსელის რეაბილიტაცია	რეგისტრაციის №0-270	
				დაკვეთა	
			მეორე სართულის საშტეფსელო ქსელის გეგმა.	ფურცელი	ე - 5
				მ 1:100	2021წ