


გათუშის მდინარე  
ს/გზა ანა კალანდაძის ქუჩა №96

ს/გზა მთისძირის ქუჩა




საპროექტო ქვედა საყრდენი  
კედლის მოცულობა  $L=28.0$  მ  $h=1.50 - 2.50$  მ


ს/გზა ანა კალანდაძის ქუჩა

# ჭაბ-1

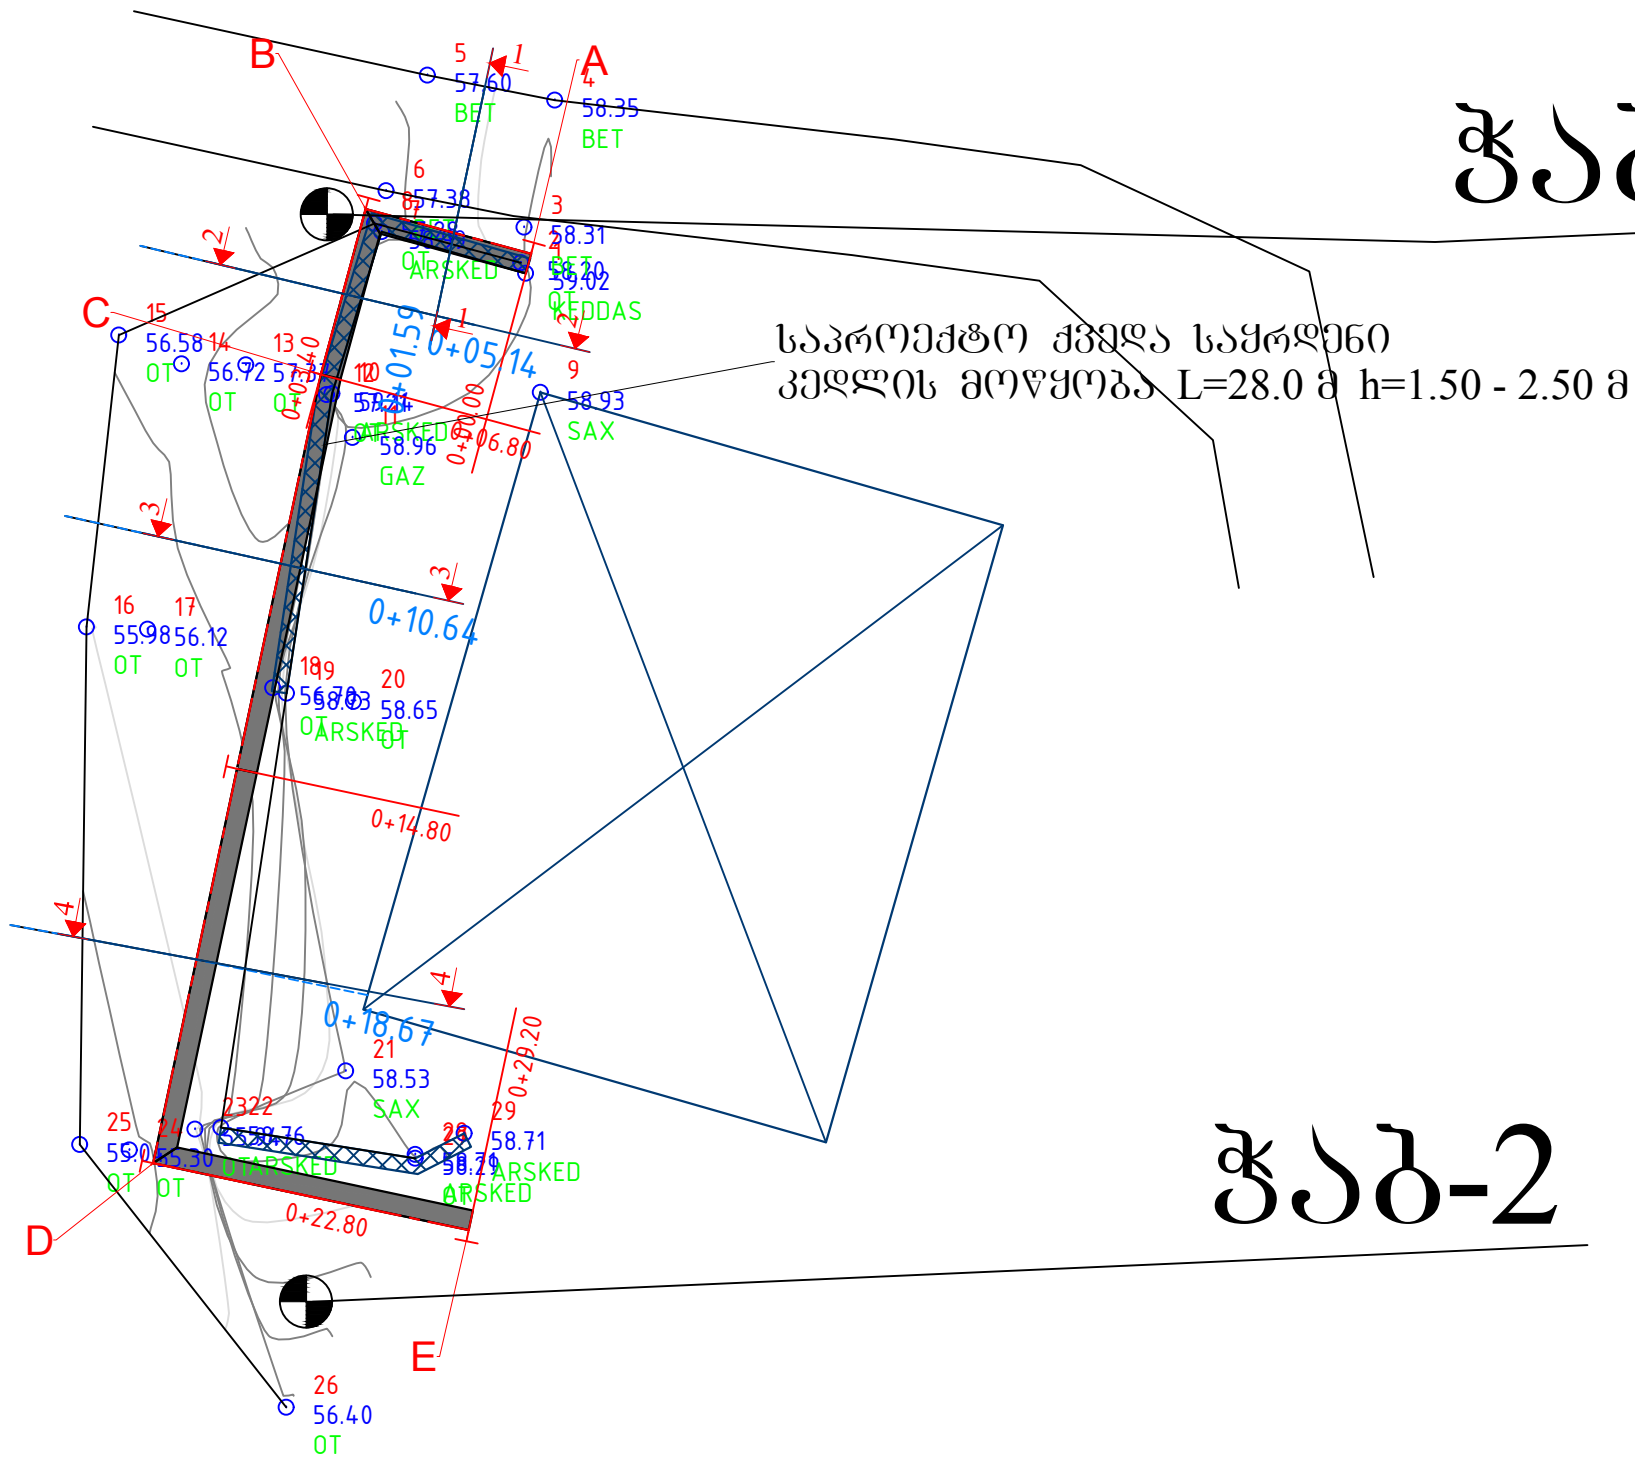

ბათუმის მერია  
ს/პზა ანა კალანდაძის ქუჩა №96

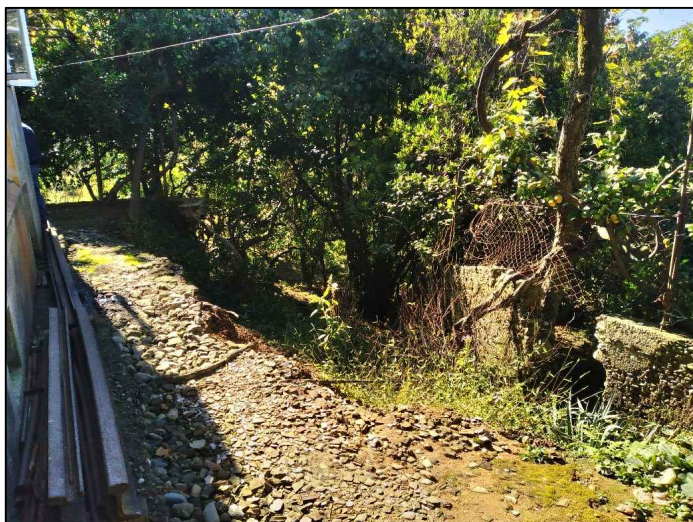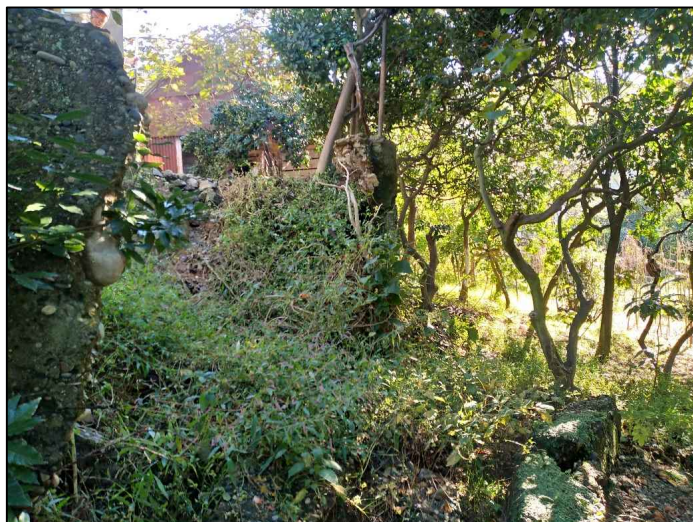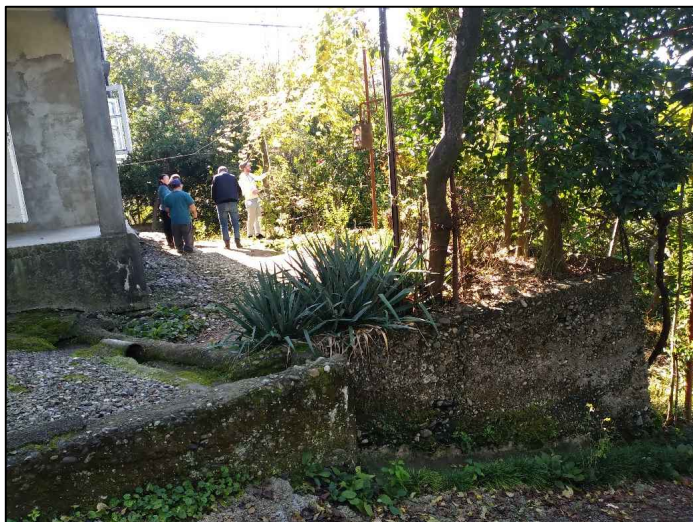

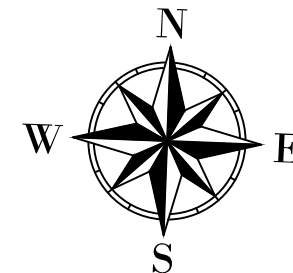

კედლის ტანის  
კოორდინატთა უწყისი

A - X-220898.1577  
Y-4614107.1612


B - X-220894.8762  
Y-4614108.0509

C - X-220893.9862  
Y-4614104.7693

D - X-220890.6609  
Y-4614089.1186

E - X-220896.9211  
Y-4614087.7884


კოორდინატები მოცემულია  
UTM,WGS84 - zone 38

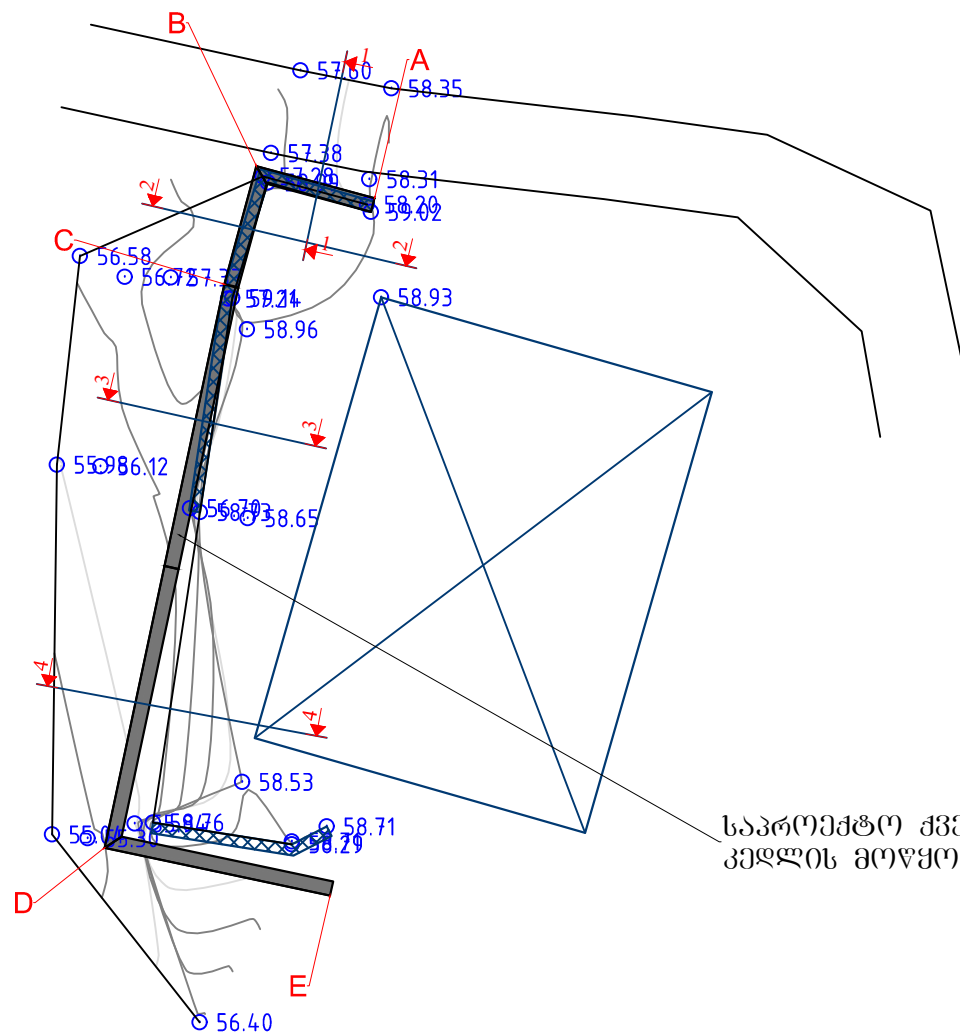


საპროექტო ქვედა საყრდენი  
კედლის მოწყობა L=28.0 მ h=1.50 - 2.50 მ

|                                                                                       |         |           |            |
|---------------------------------------------------------------------------------------|---------|-----------|------------|
| შ.პ.ს. "პროექტი"                                                                      |         |           | 2021       |
| ბ(ა)იპ „საქალაქო ინფრასტრუქტურისა და კეთილმოწყობის სამმართველო“, ანა კალანაძის ქ. №96 |         |           |            |
| გეგმა                                                                                 | მ 1:200 | დირექტორი | განმდირემა |
|                                                                                       |         |           |            |
|                                                                                       | ფურც.№1 |           |            |


შ ა ნ ა ლ ი

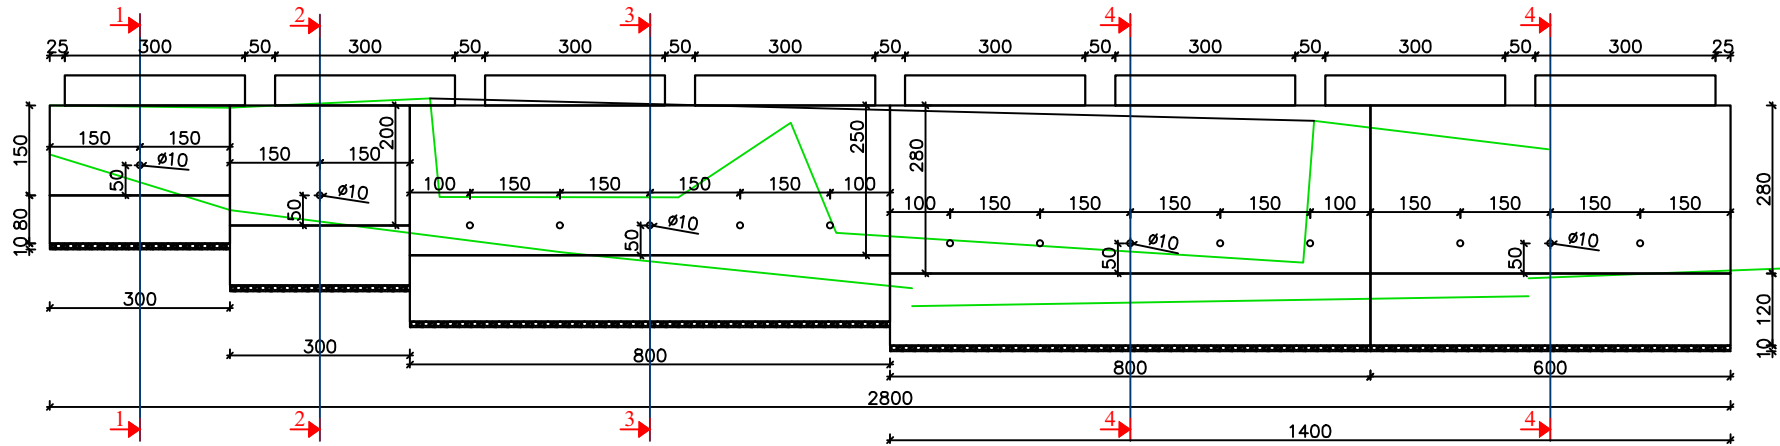


შ რ ი ლ ი 1-1

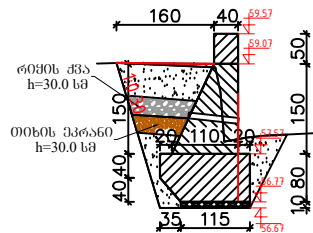


შ რ ი ლ ი 2-2

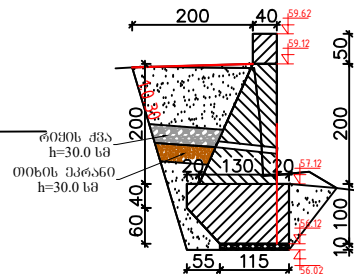

შ რ ი ლ ი 3-3

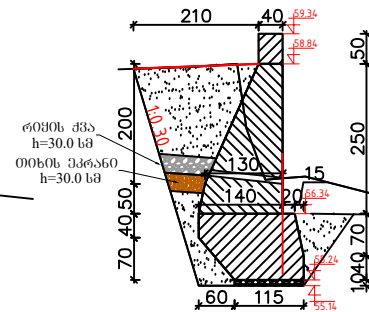

შ რ ი ლ ი 4-4

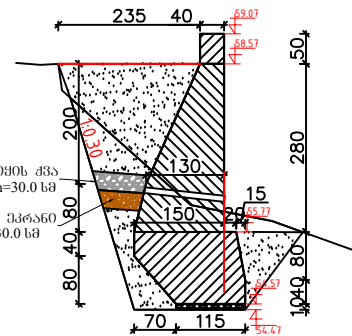

გეგმის მოცულობა

ტანი: 66.96 მ³

ფუნდამენტი: 47.62 მ³

შ.პ.ს. "პროექტი"

2021

ბ(ა)იპ „საქალაქო ინფრასტრუქტურისა და კეთილმოწყობის სამმართველო“, ანა კალანაძის ქ. №96

შასაღი

მ 1:120

დირექტორი

განმმართველი

ფურც.№2