


ბათუმის მერია
ს/გზა ზედალელის მე-2 შესახვევი №4

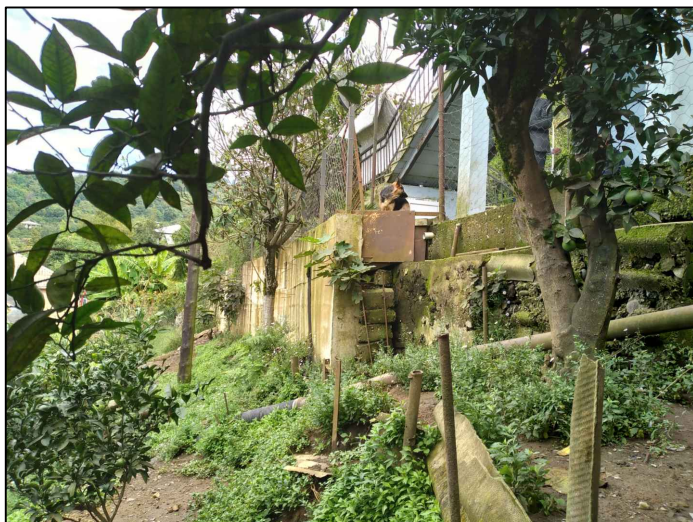

ბათუმის მერია
ს/ზა ზედღელის მე-2 შესახვევი №4


საპროექტო ქვედა საფრენი
კედლის მოწყობა $L=21.0$ მ $h=2.50$ მ

ს/ზა ზედღელის მე-2 შესახვევი

ს/ზა ზედღელის ქუჩა




საკრომეტო ქვედა საყრდენი
კედლის მოწყობა $L=21.0$ მ $h=2.50$ მ

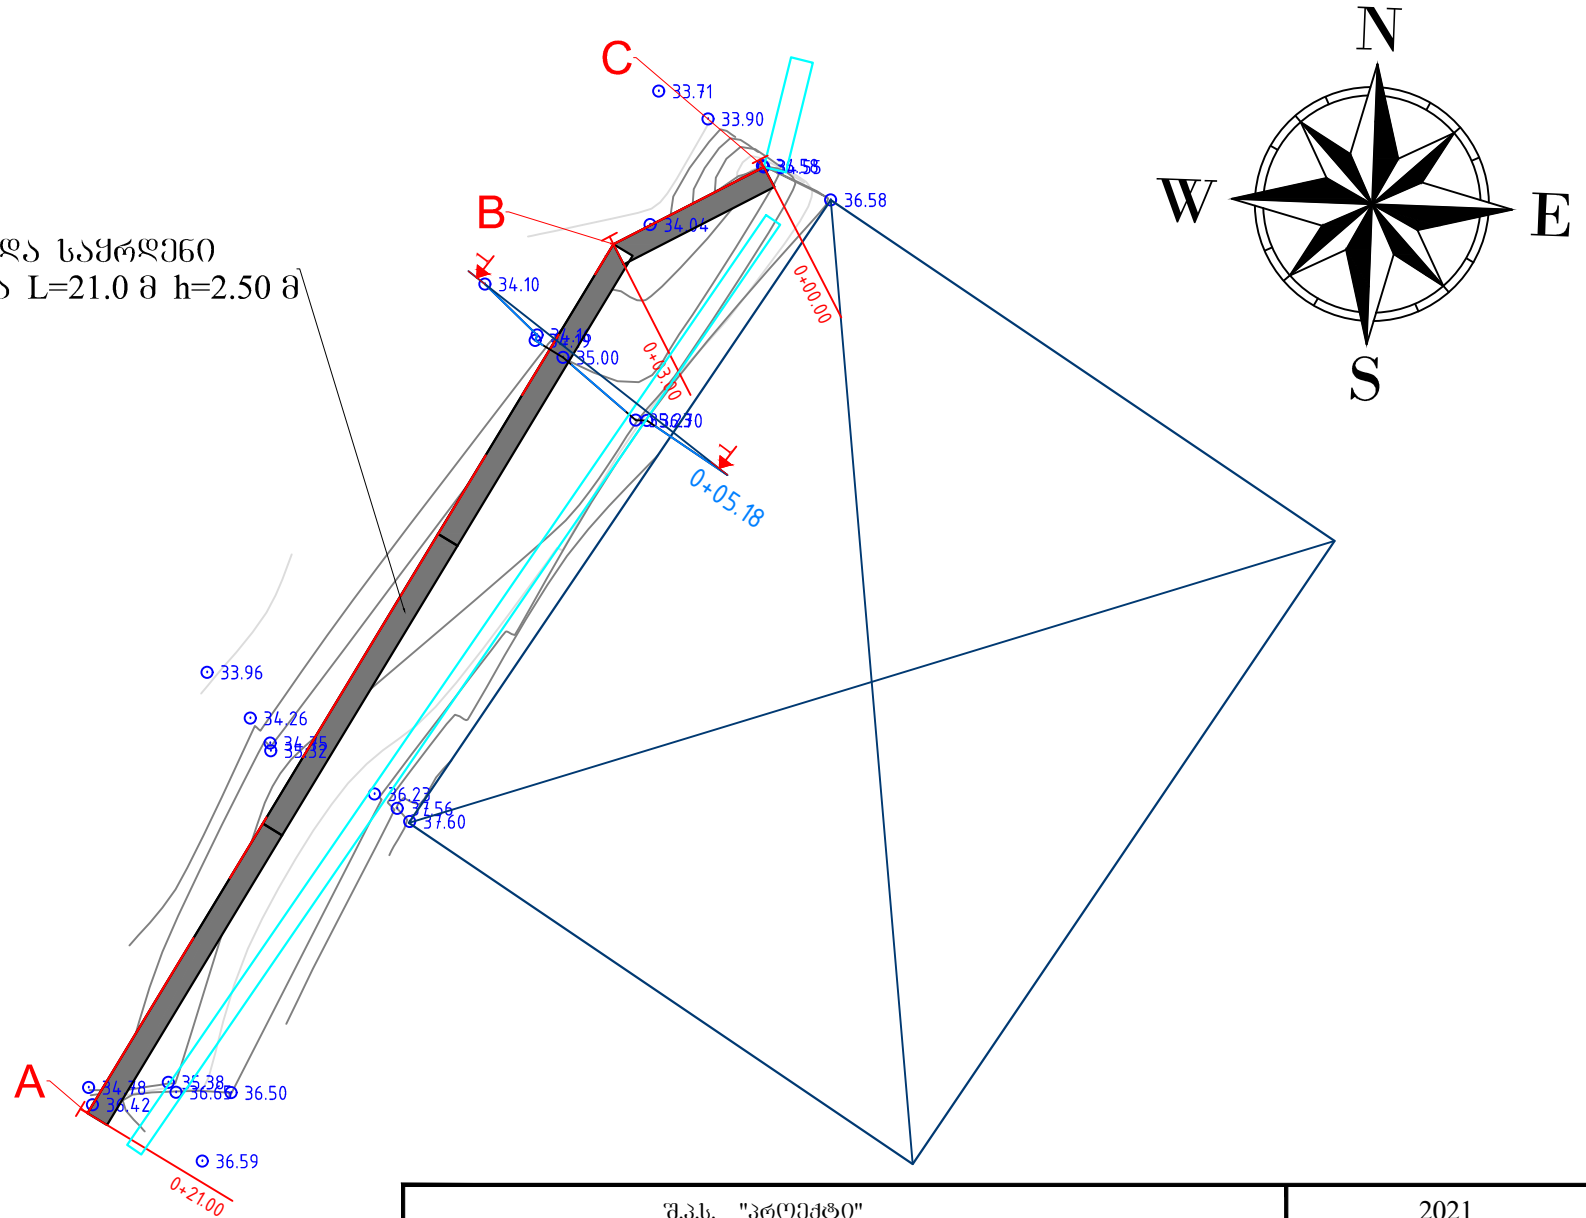


შ.პ.ს. "პროექტი"			2021	
ა(ა)იპ „საქალაქო ინფრასტრუქტურისა და კეთილმოწყობის სამმართველო„ ზედალელის მე-2 შესახვევი №4				
გეგმა	მ-1:100	დირექტორი		ბ.ნაღორაძე
	ფურც.№1			

ფ ა ს ა ლ ი

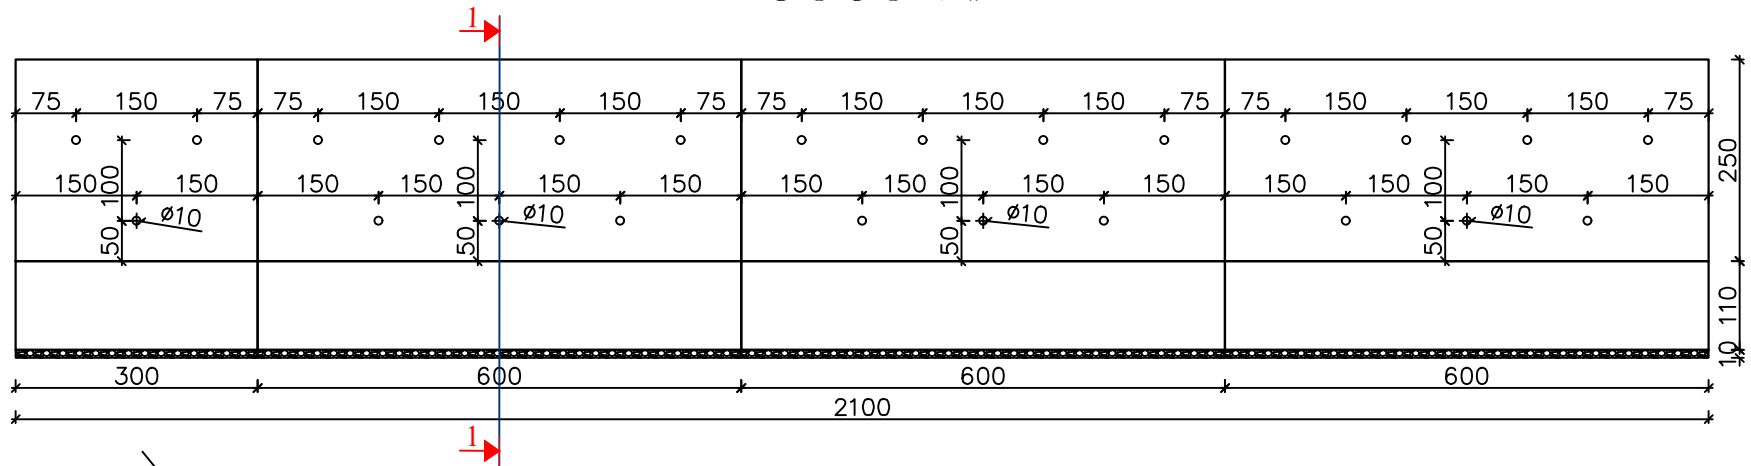

ჭ რ ი ლ ი 1-1

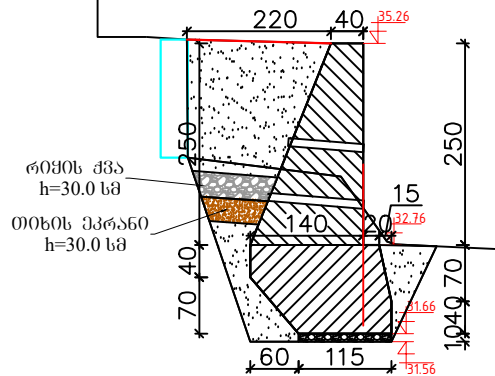

გეგმის მოცულობა

ტაბო: 47.25 მ³

ფუნდამენტი: 34.92 მ³

კედლის
კოორდინატთა უწყისი

A - X-220595.1887
Y-4613118.9550
B - X-220604.5047
Y-4613134.3567
C - X-220607.1740
Y-4613135.7260

კოორდინატები მოცემულია
UTM,WGS84 - zone 38

შ.პ.ს. "პროექტი"			2021	
ა(ა)იპ „საქალაქო ინფრასტრუქტურისა და კეთილმოწყობის სამმართველო,, ზედალელის მე-2 შესახვევი №4				
ფასადი	მ-1:75	დირექტორი		ბ.ნაღირაძე
	ფურც.№2			