




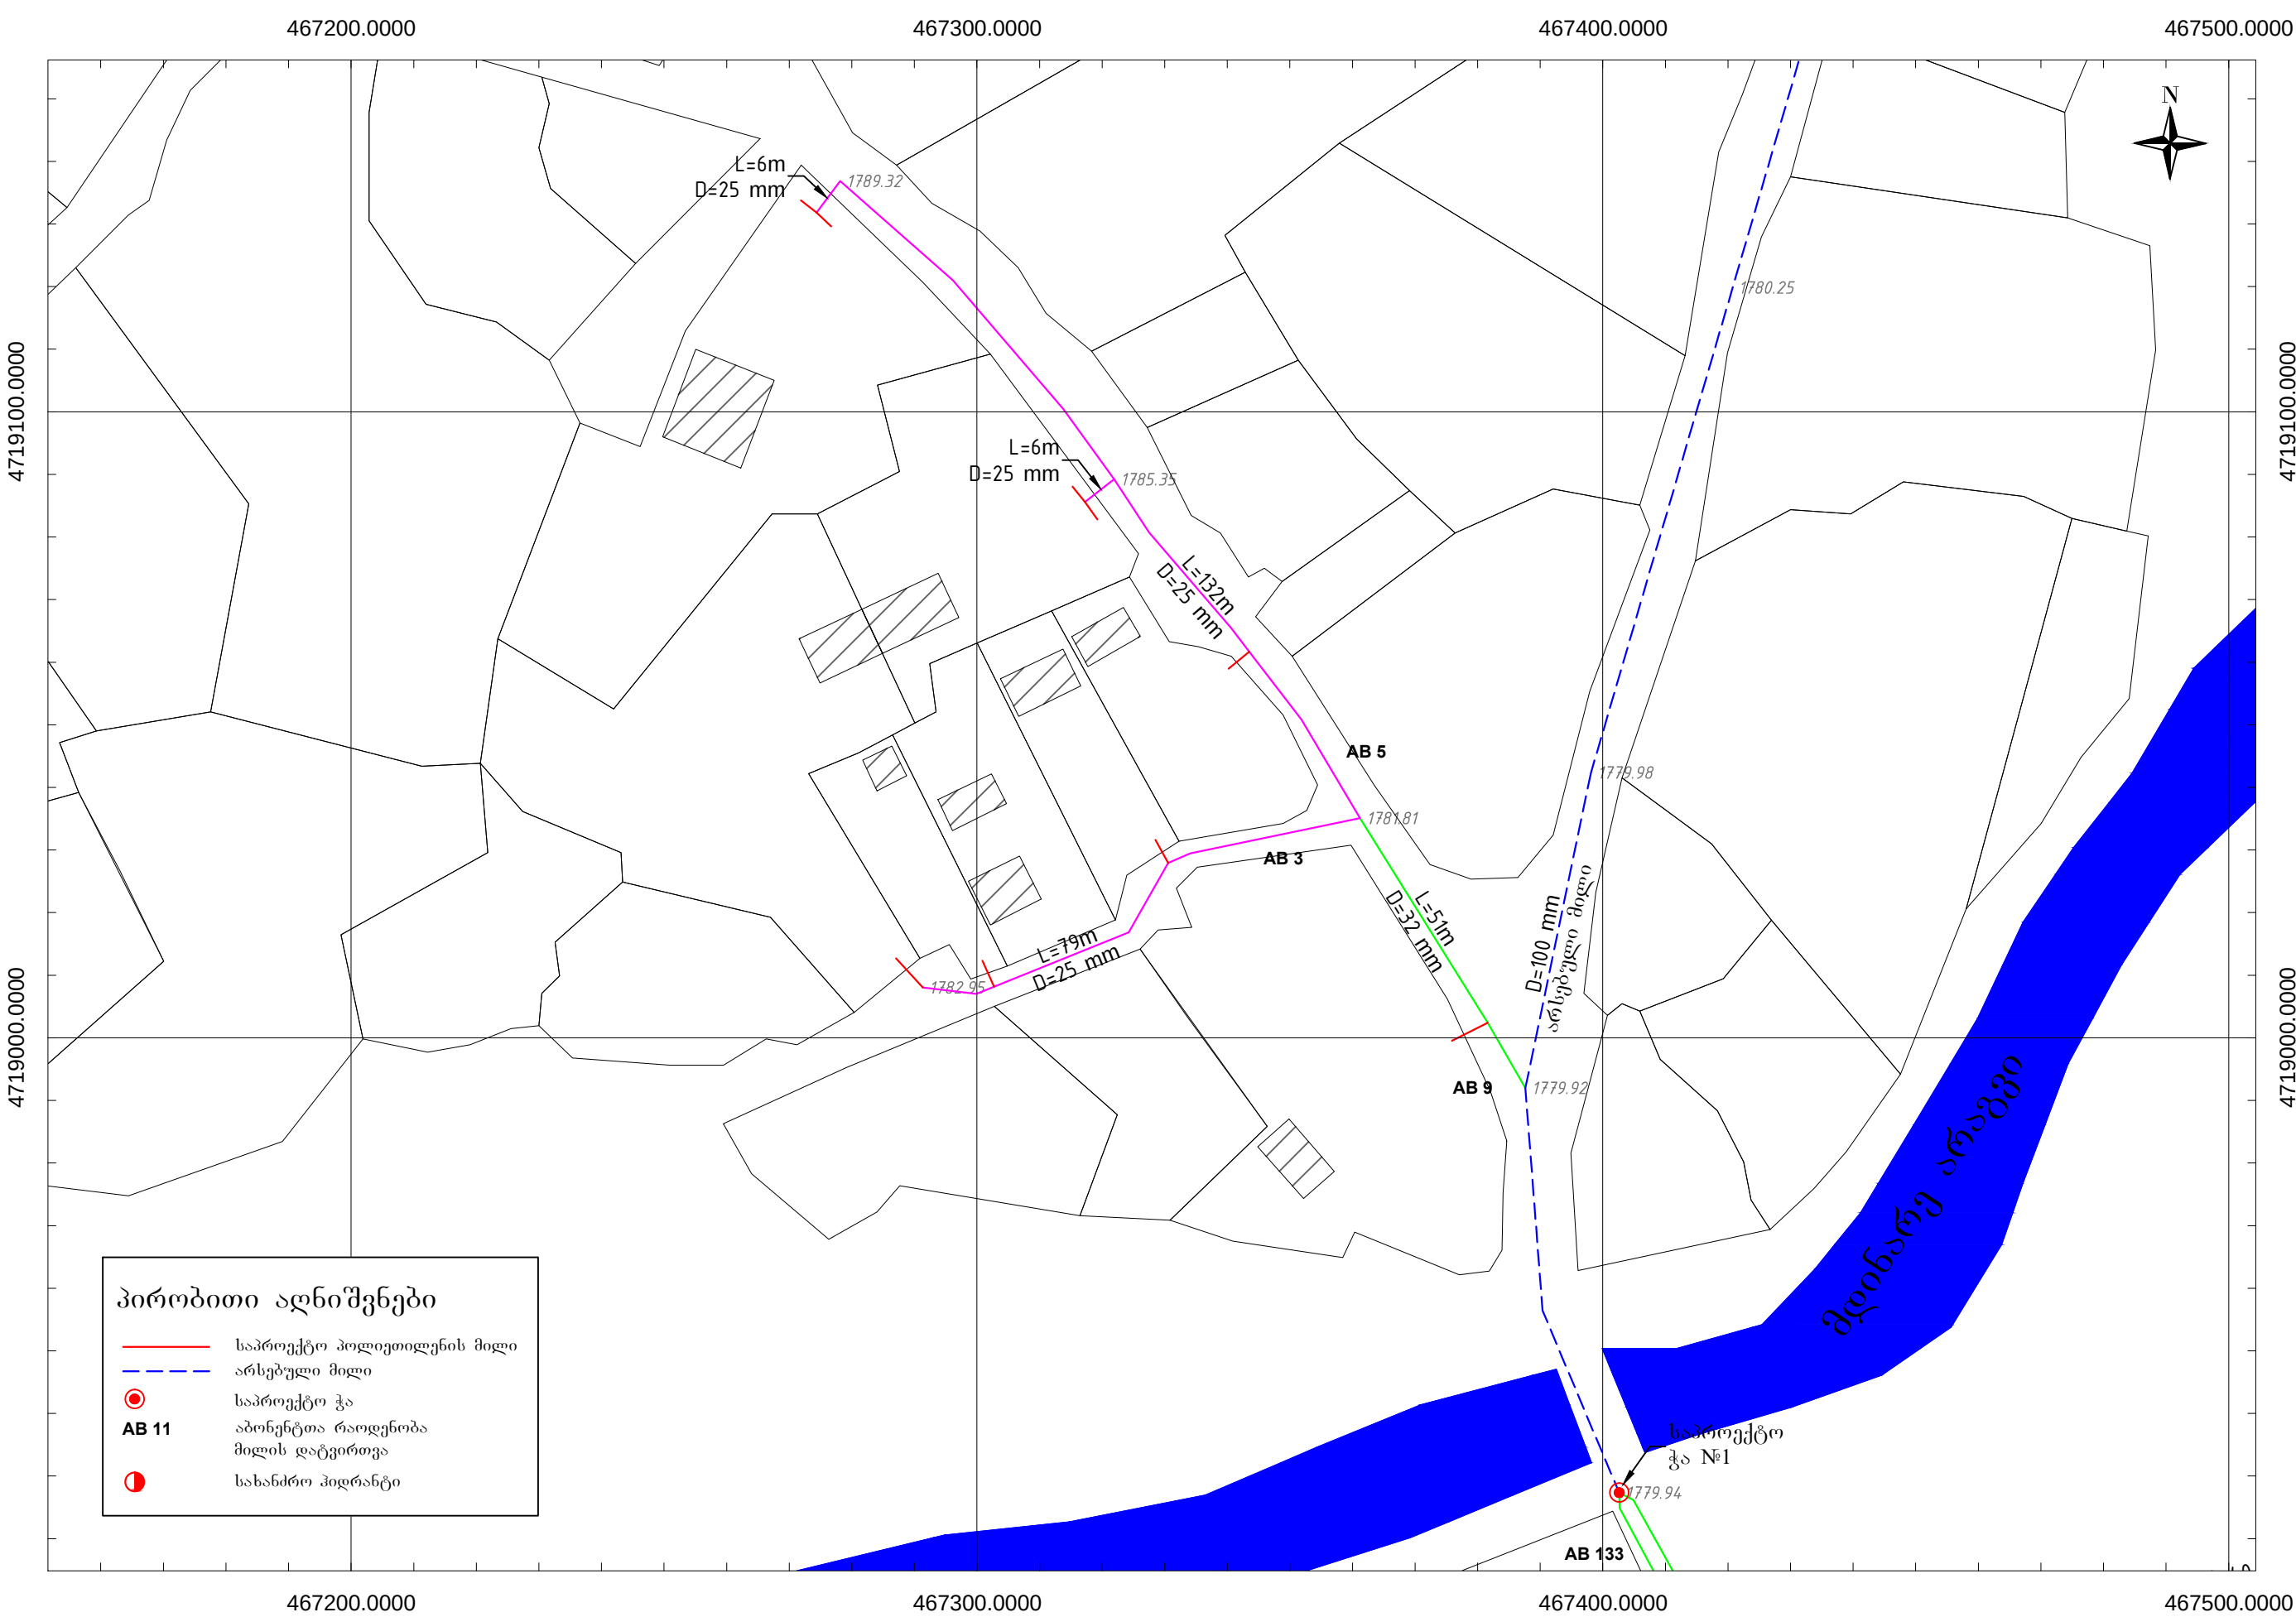

ვაზგების მუნიციპალიტეტი სოფ. არშა წყალსადენის ქსელის რეაბილიტაცია	ბუბმა			ფურცელი 01 G 01		სტადია მ. პ.	ეტაპი W.D.	მასშტაბი 1:1000	თარიღი 2017
	საპროექტო			შეასრულა		მ. პერიმ		ა. პერიმ	
	შ.პ.ს. "შპ-ბი-სი" L.T.D "MBC"			ხელმოწერა		მ. პერიმ		ა. პერიმ	
	MBC								

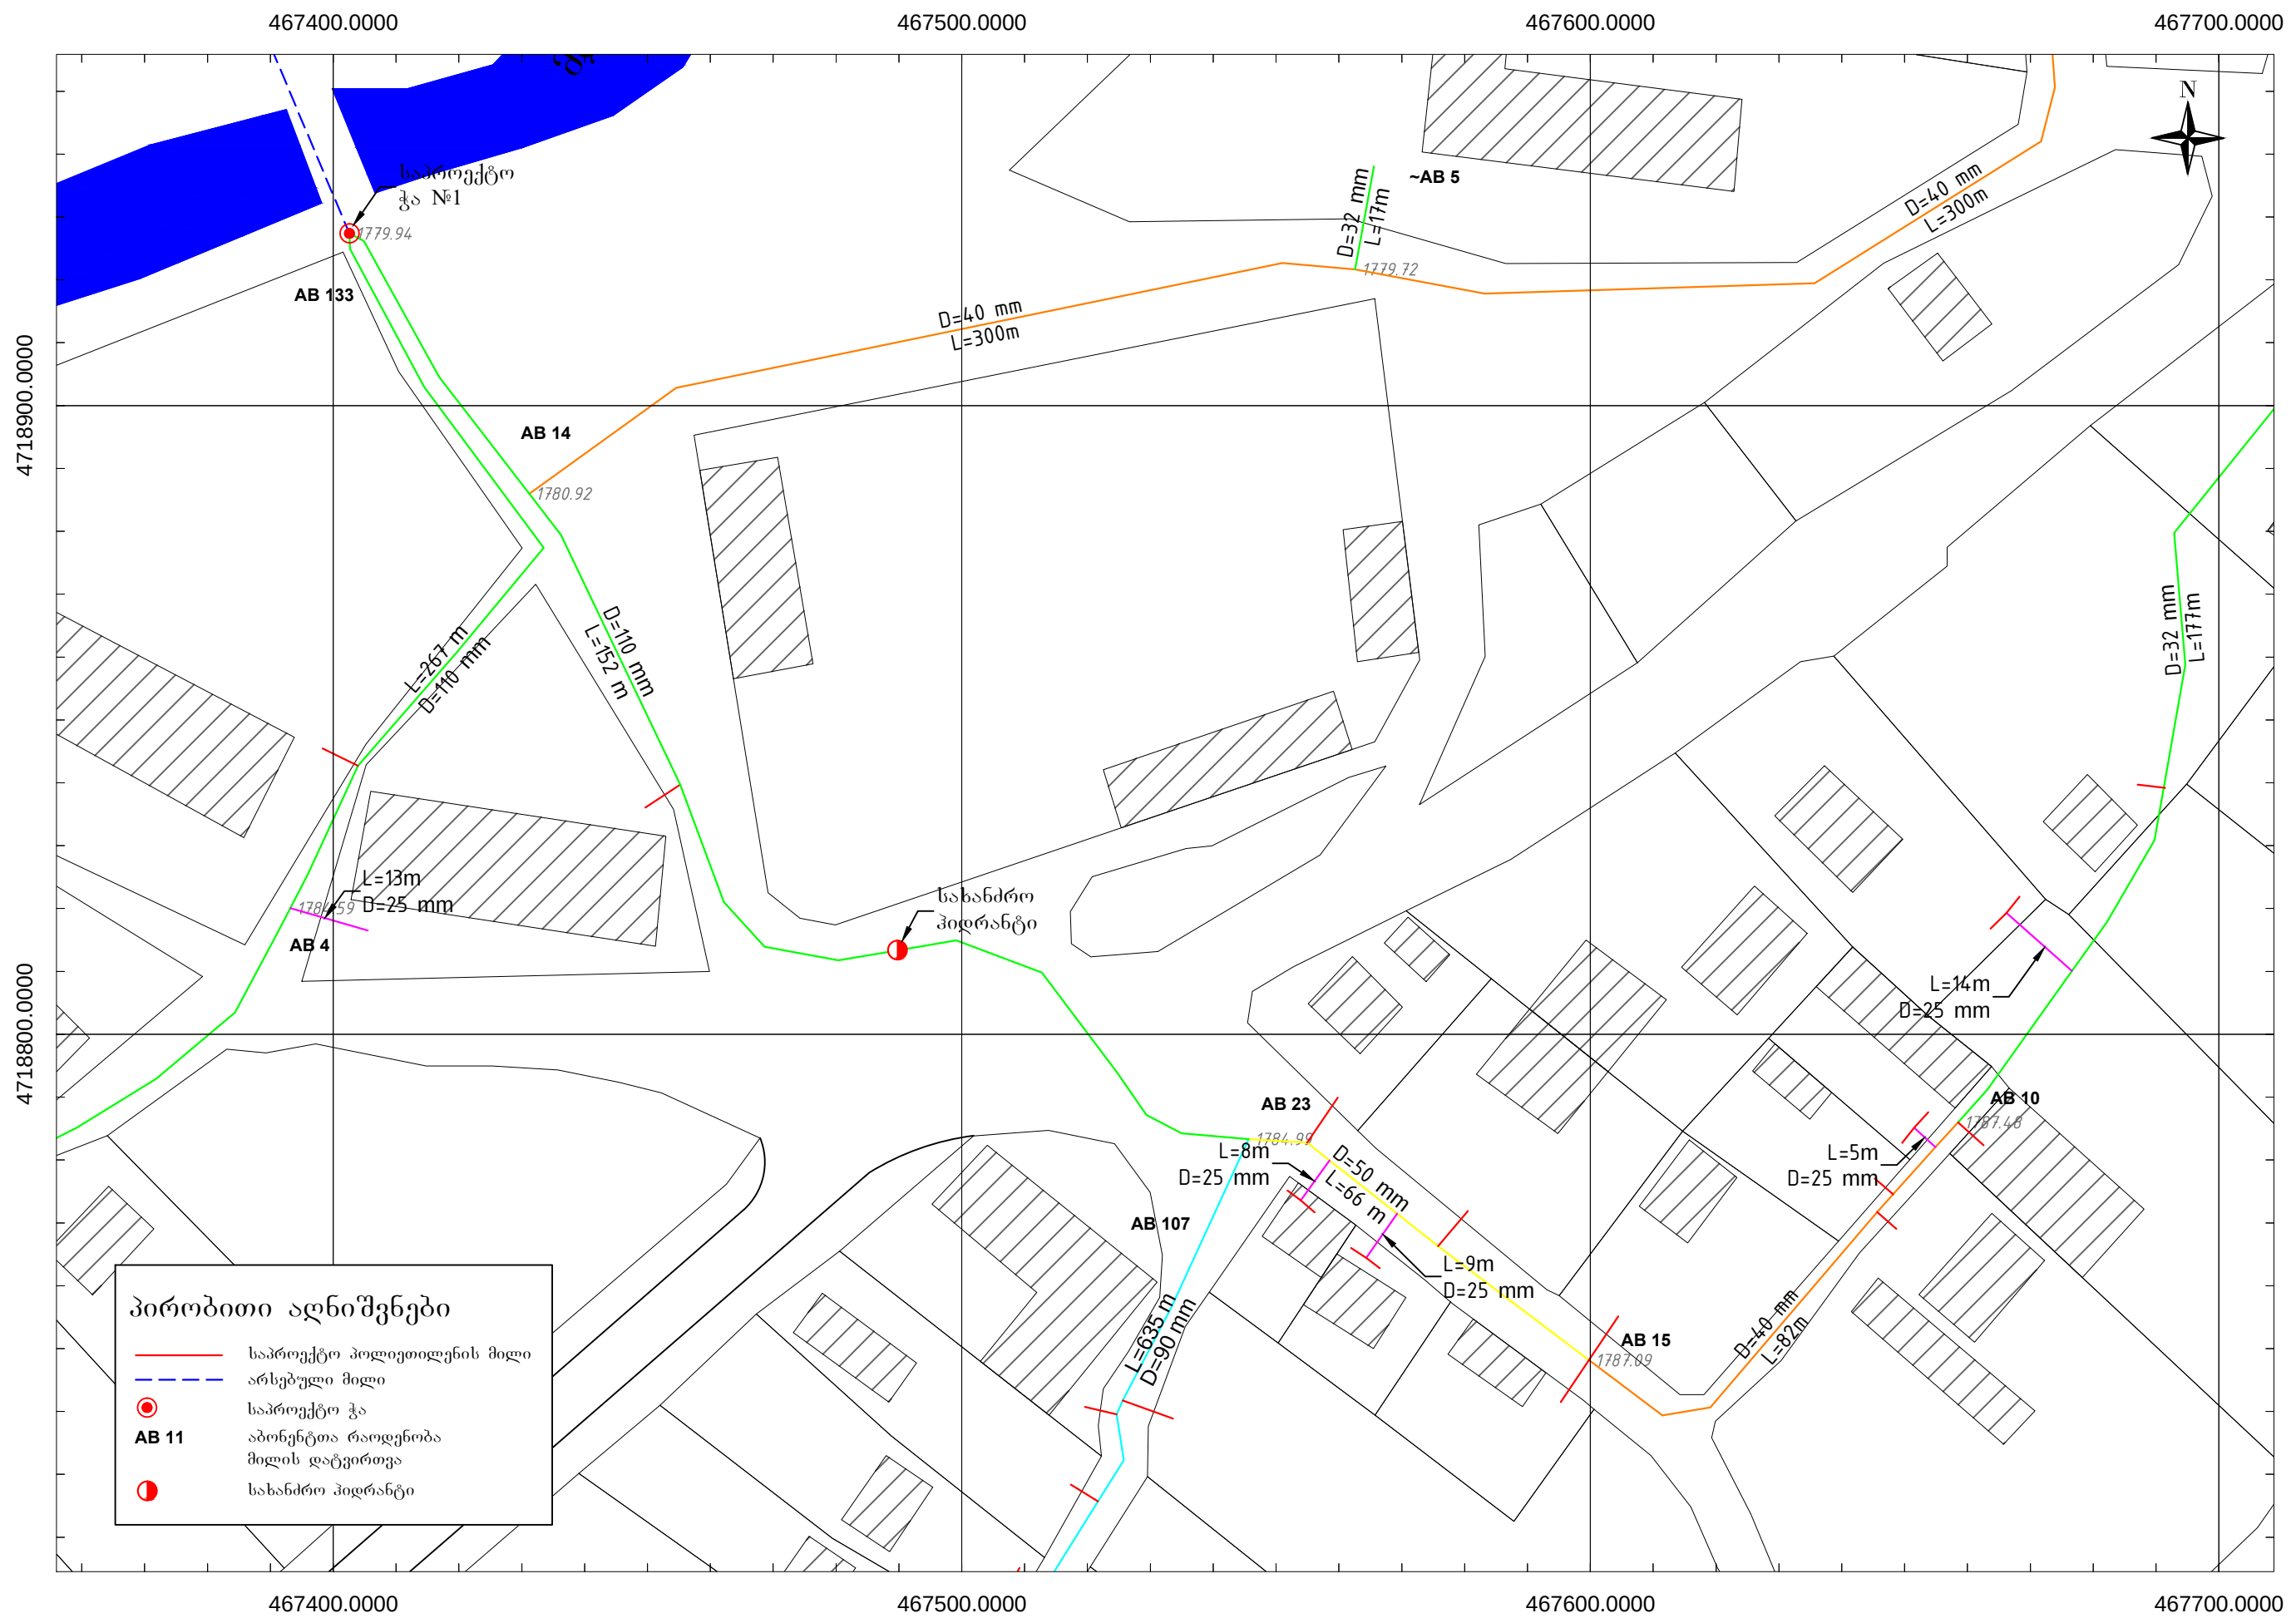

ქაზახების გუნდის გუნდის ს(რ)გ. არმა უძველესის ქვეყნის რეპლიკაცია	ბეზი		ფურცელი 01 G 02	სტადიონი მ. პ.	ქვეყნი W.D.	მასშტაბი 1:1000	თარიღი 2017
	ს(რ)გ. არმა	მ. პ.	ფურცელი 01 G 02	სტადიონი მ. პ.	ქვეყნი W.D.	მასშტაბი 1:1000	თარიღი 2017

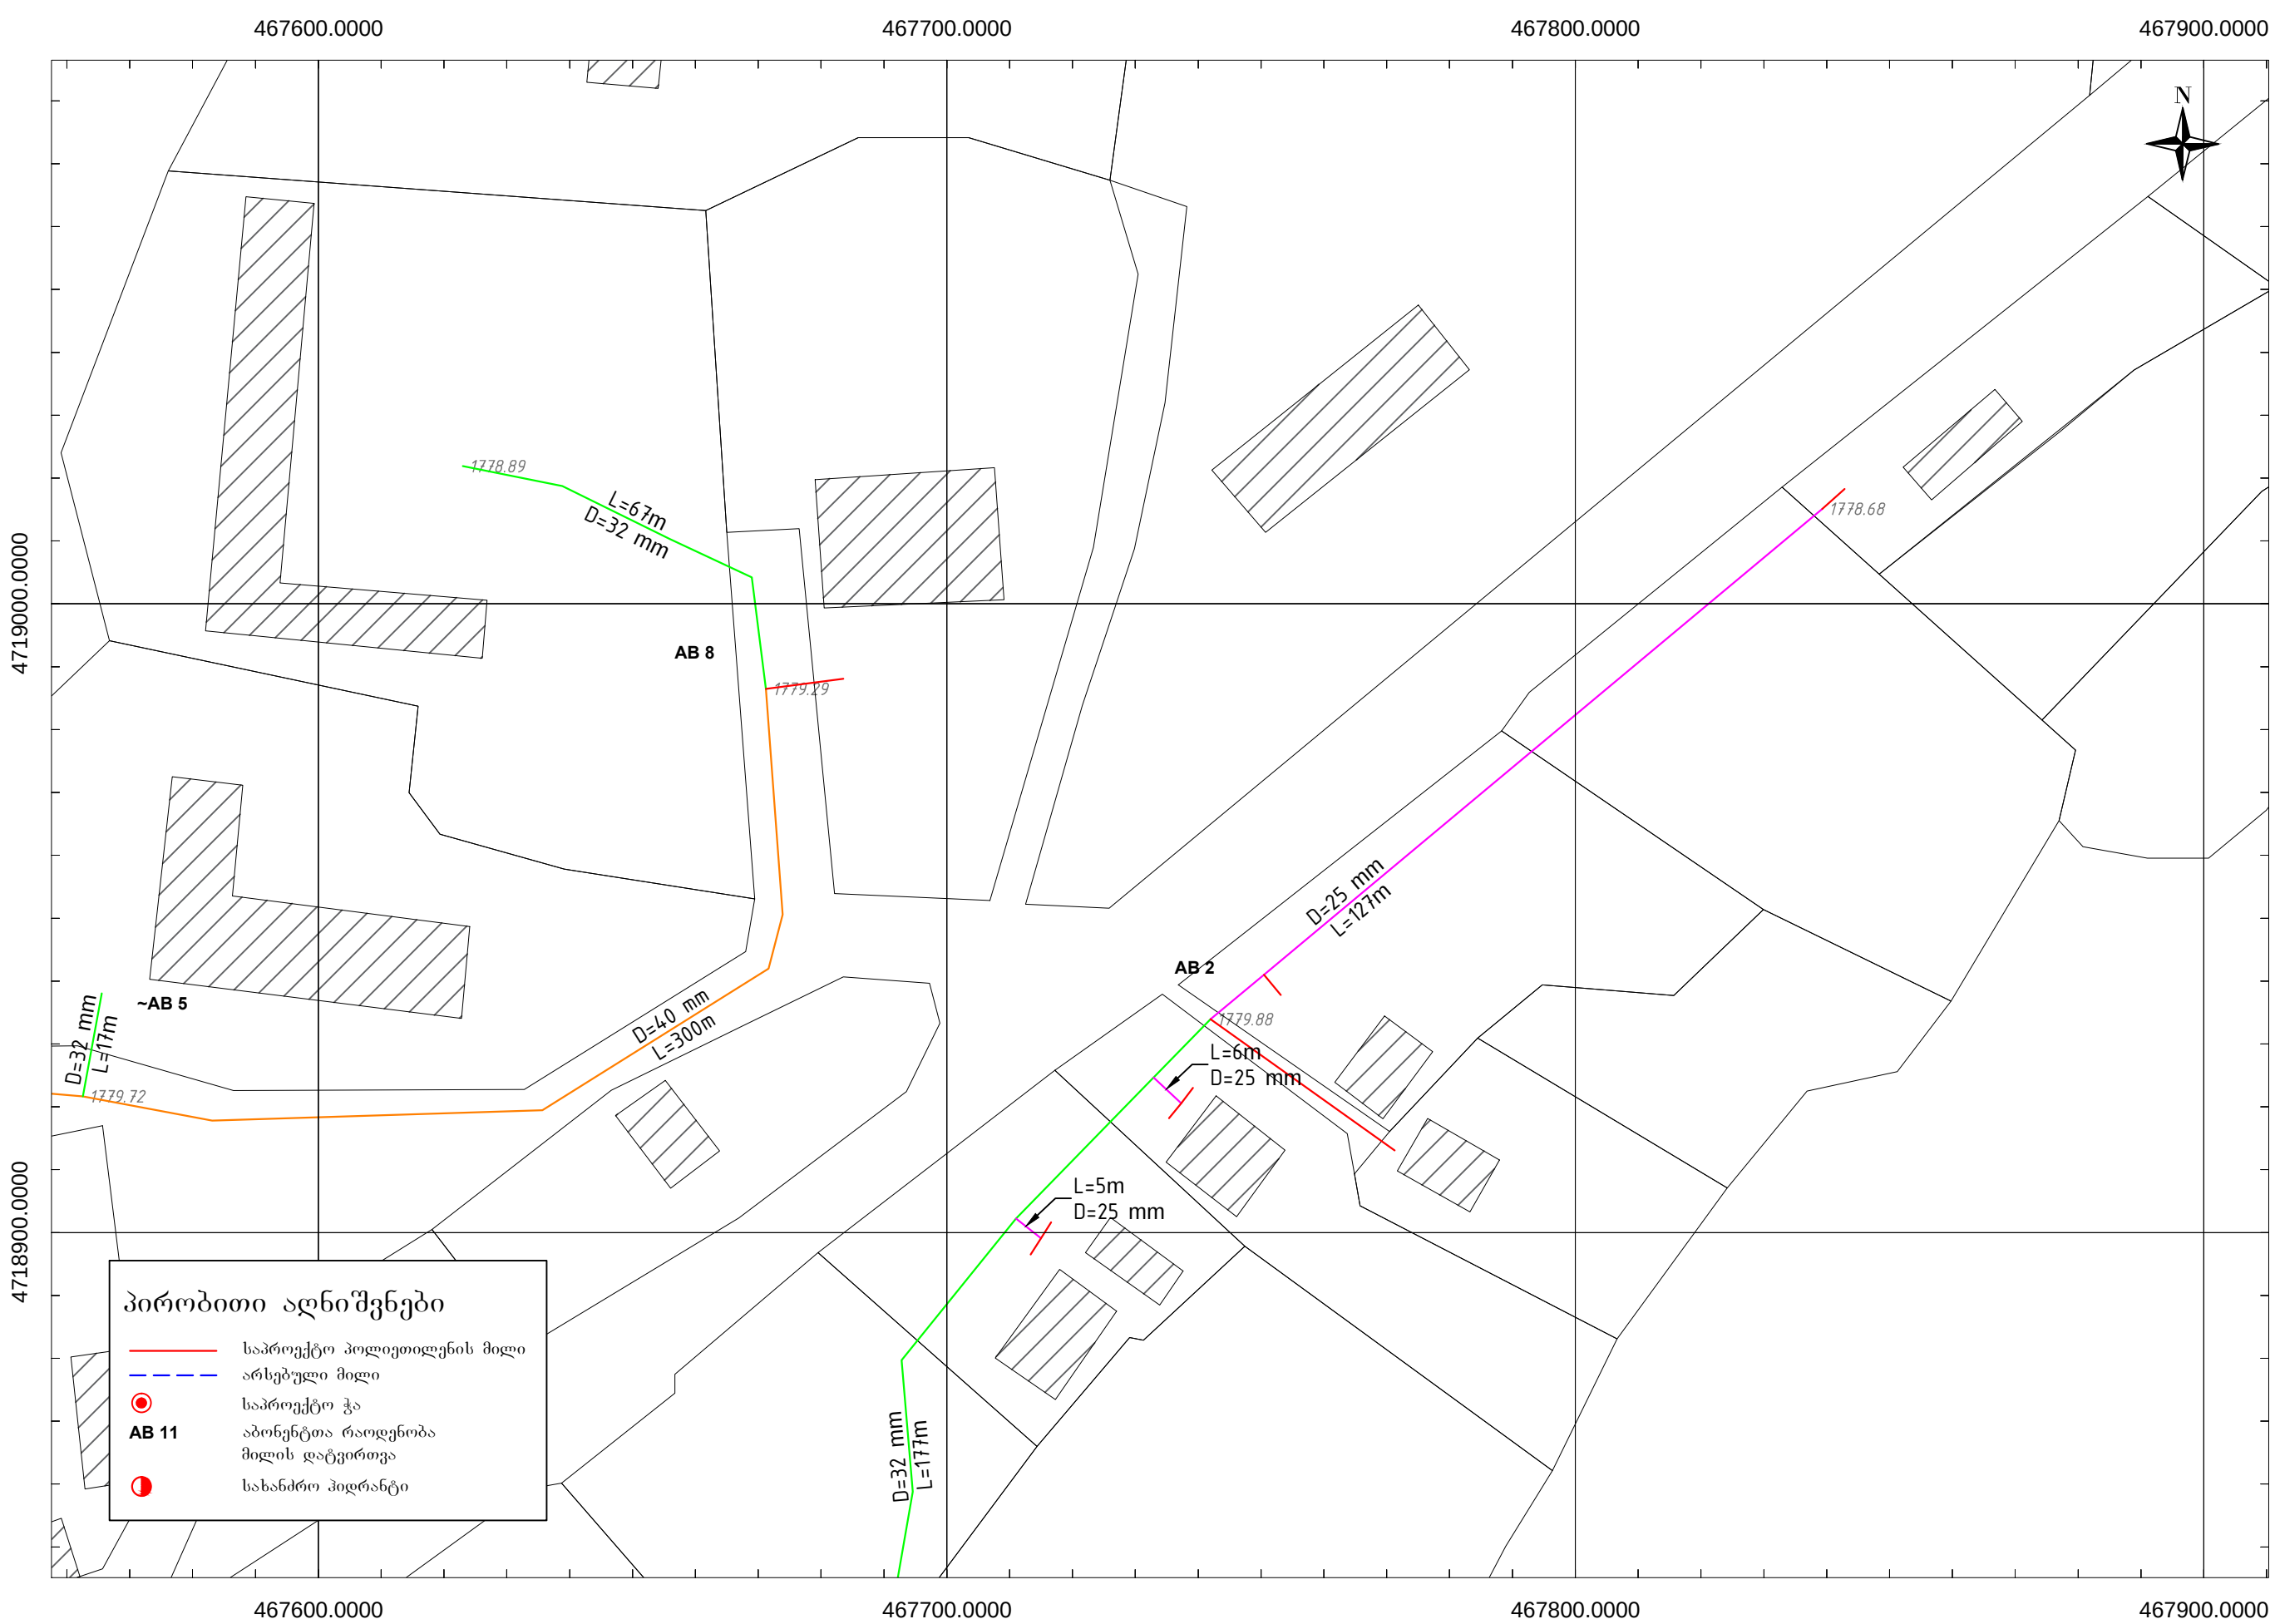

საპროექტო პოლიეთილენის მილი

არსებული მილი


საპროექტო ჭა


აბონენტთა რაოდენობა მილის დატვირთვა

სახანძრო პიდრანტი


AB 11

გაზგაშენი მუნიციპალიტეტი სოფ. არშა წყალსადენის ქსელის რეაბილიტაცია	ბუბმა				ფურცელი	სტადია	ეტაპი	მასშტაბი:	თარიღი
					01 G 03	მ. პ.	W.D.	1:1000	2017
					შეასრულა	მ. პერიმ		ა. პერიმ	
	ხელმძღვანელი								
MBC	შ.პ.ს. "ვმ-ბი-სი"	L.T.D "MBC"							

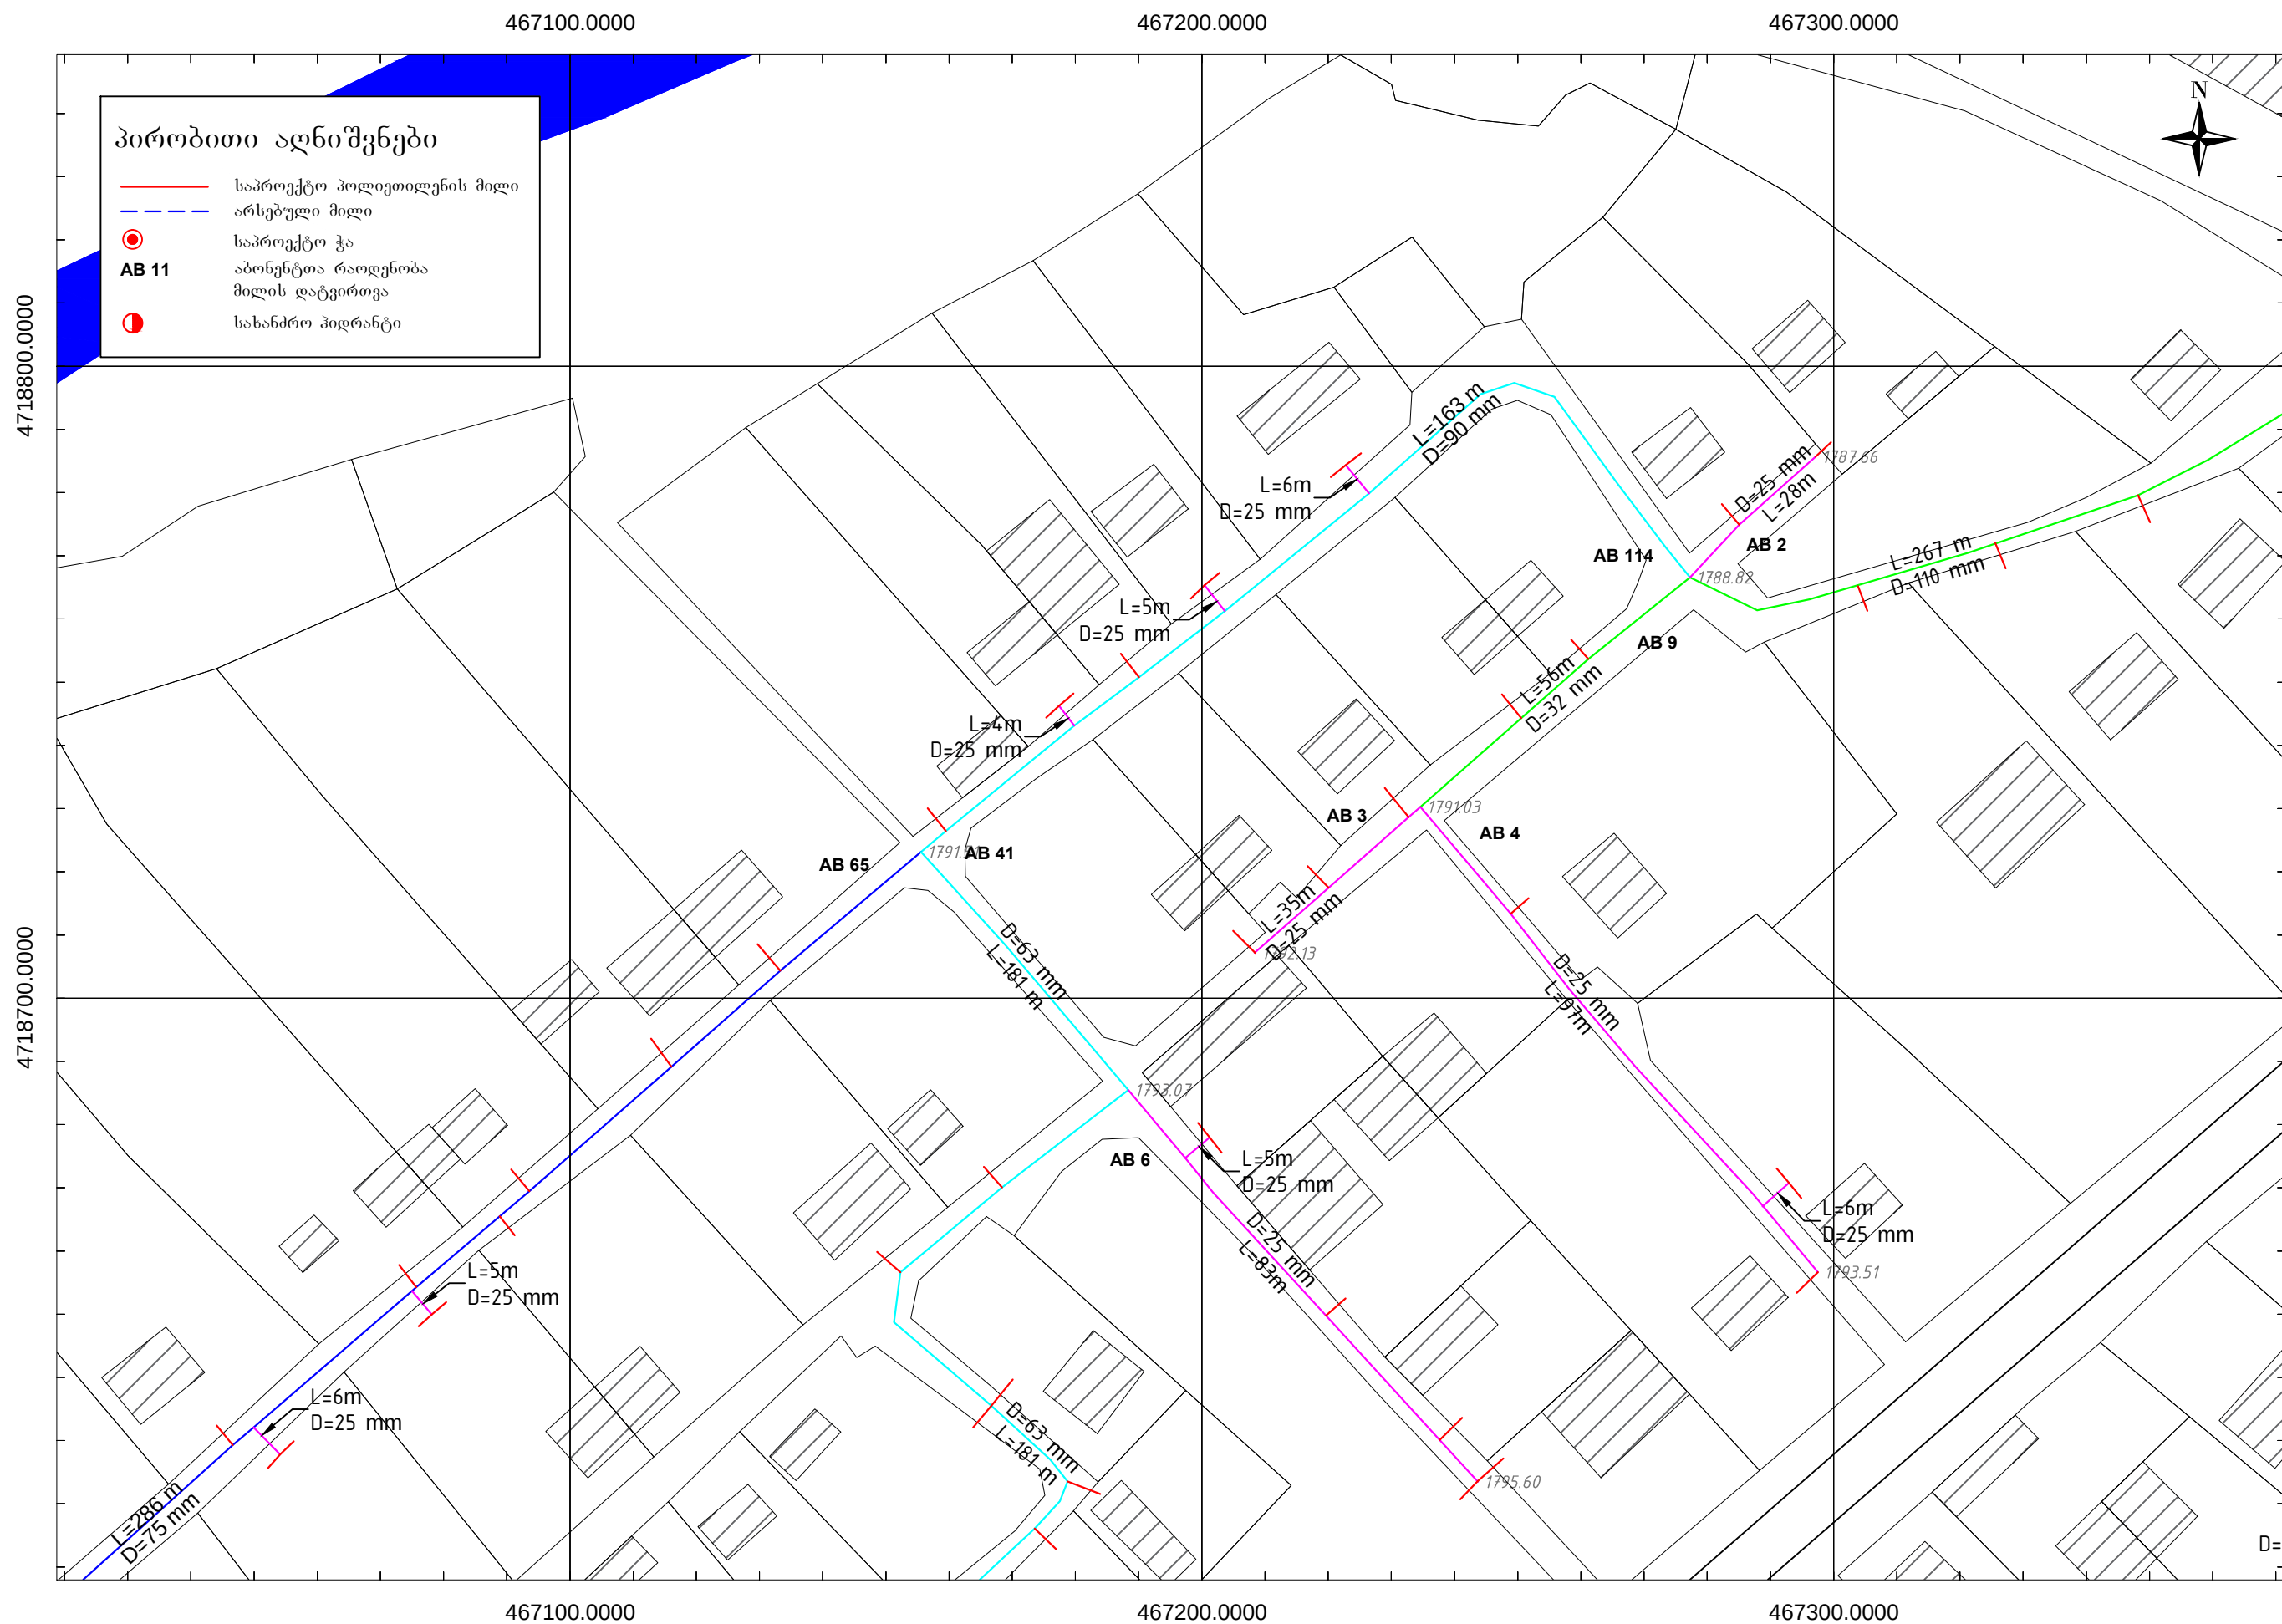[illegible]

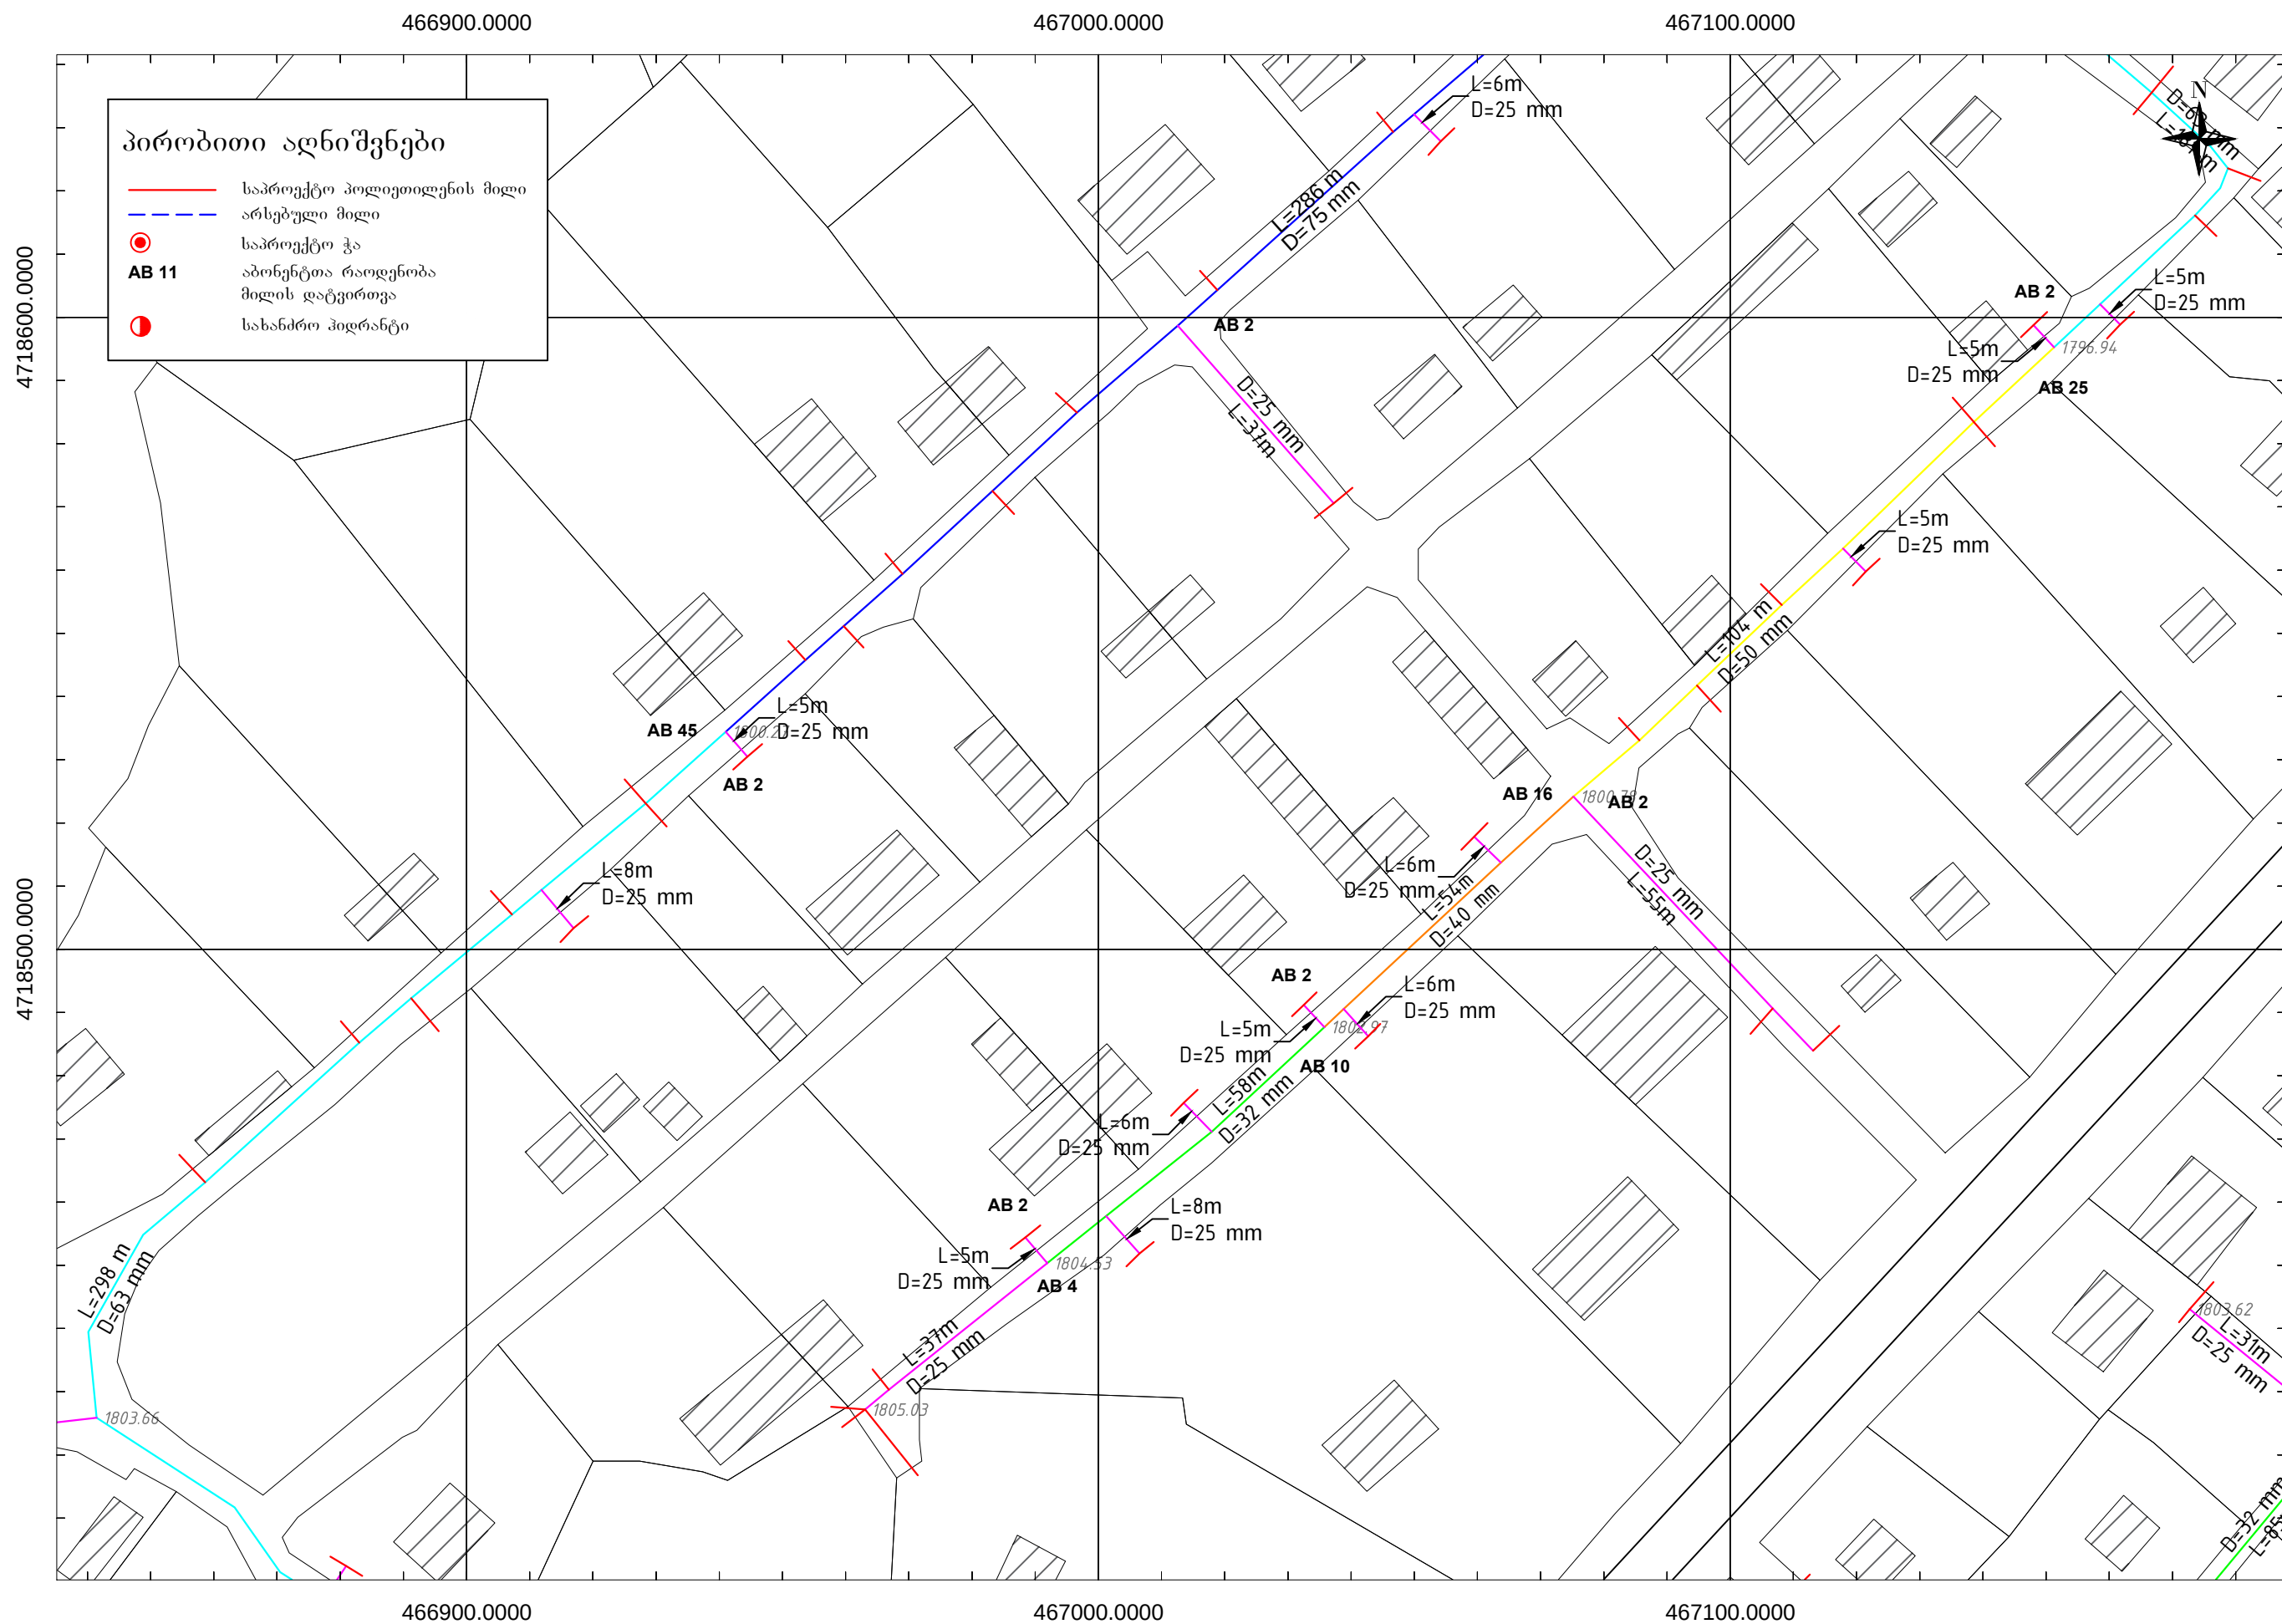


4718500.0000		4718600.0000	
შახაპების მუნიციპალიტეტი სოფ. ანუა წყალსადენის ძეგლის რეაბილიტაცია		ბებე	
MBC შ.პ.ს. "შე-ბი-სი" L.T.D "MBC"	სელმარკანული	მ. ბერიძე	შპს-ს მფლობელი
		ფურცელი 01 G 05	სტადია მ. პ.
		მასშტაბი 1:1000	თარიღი 2017

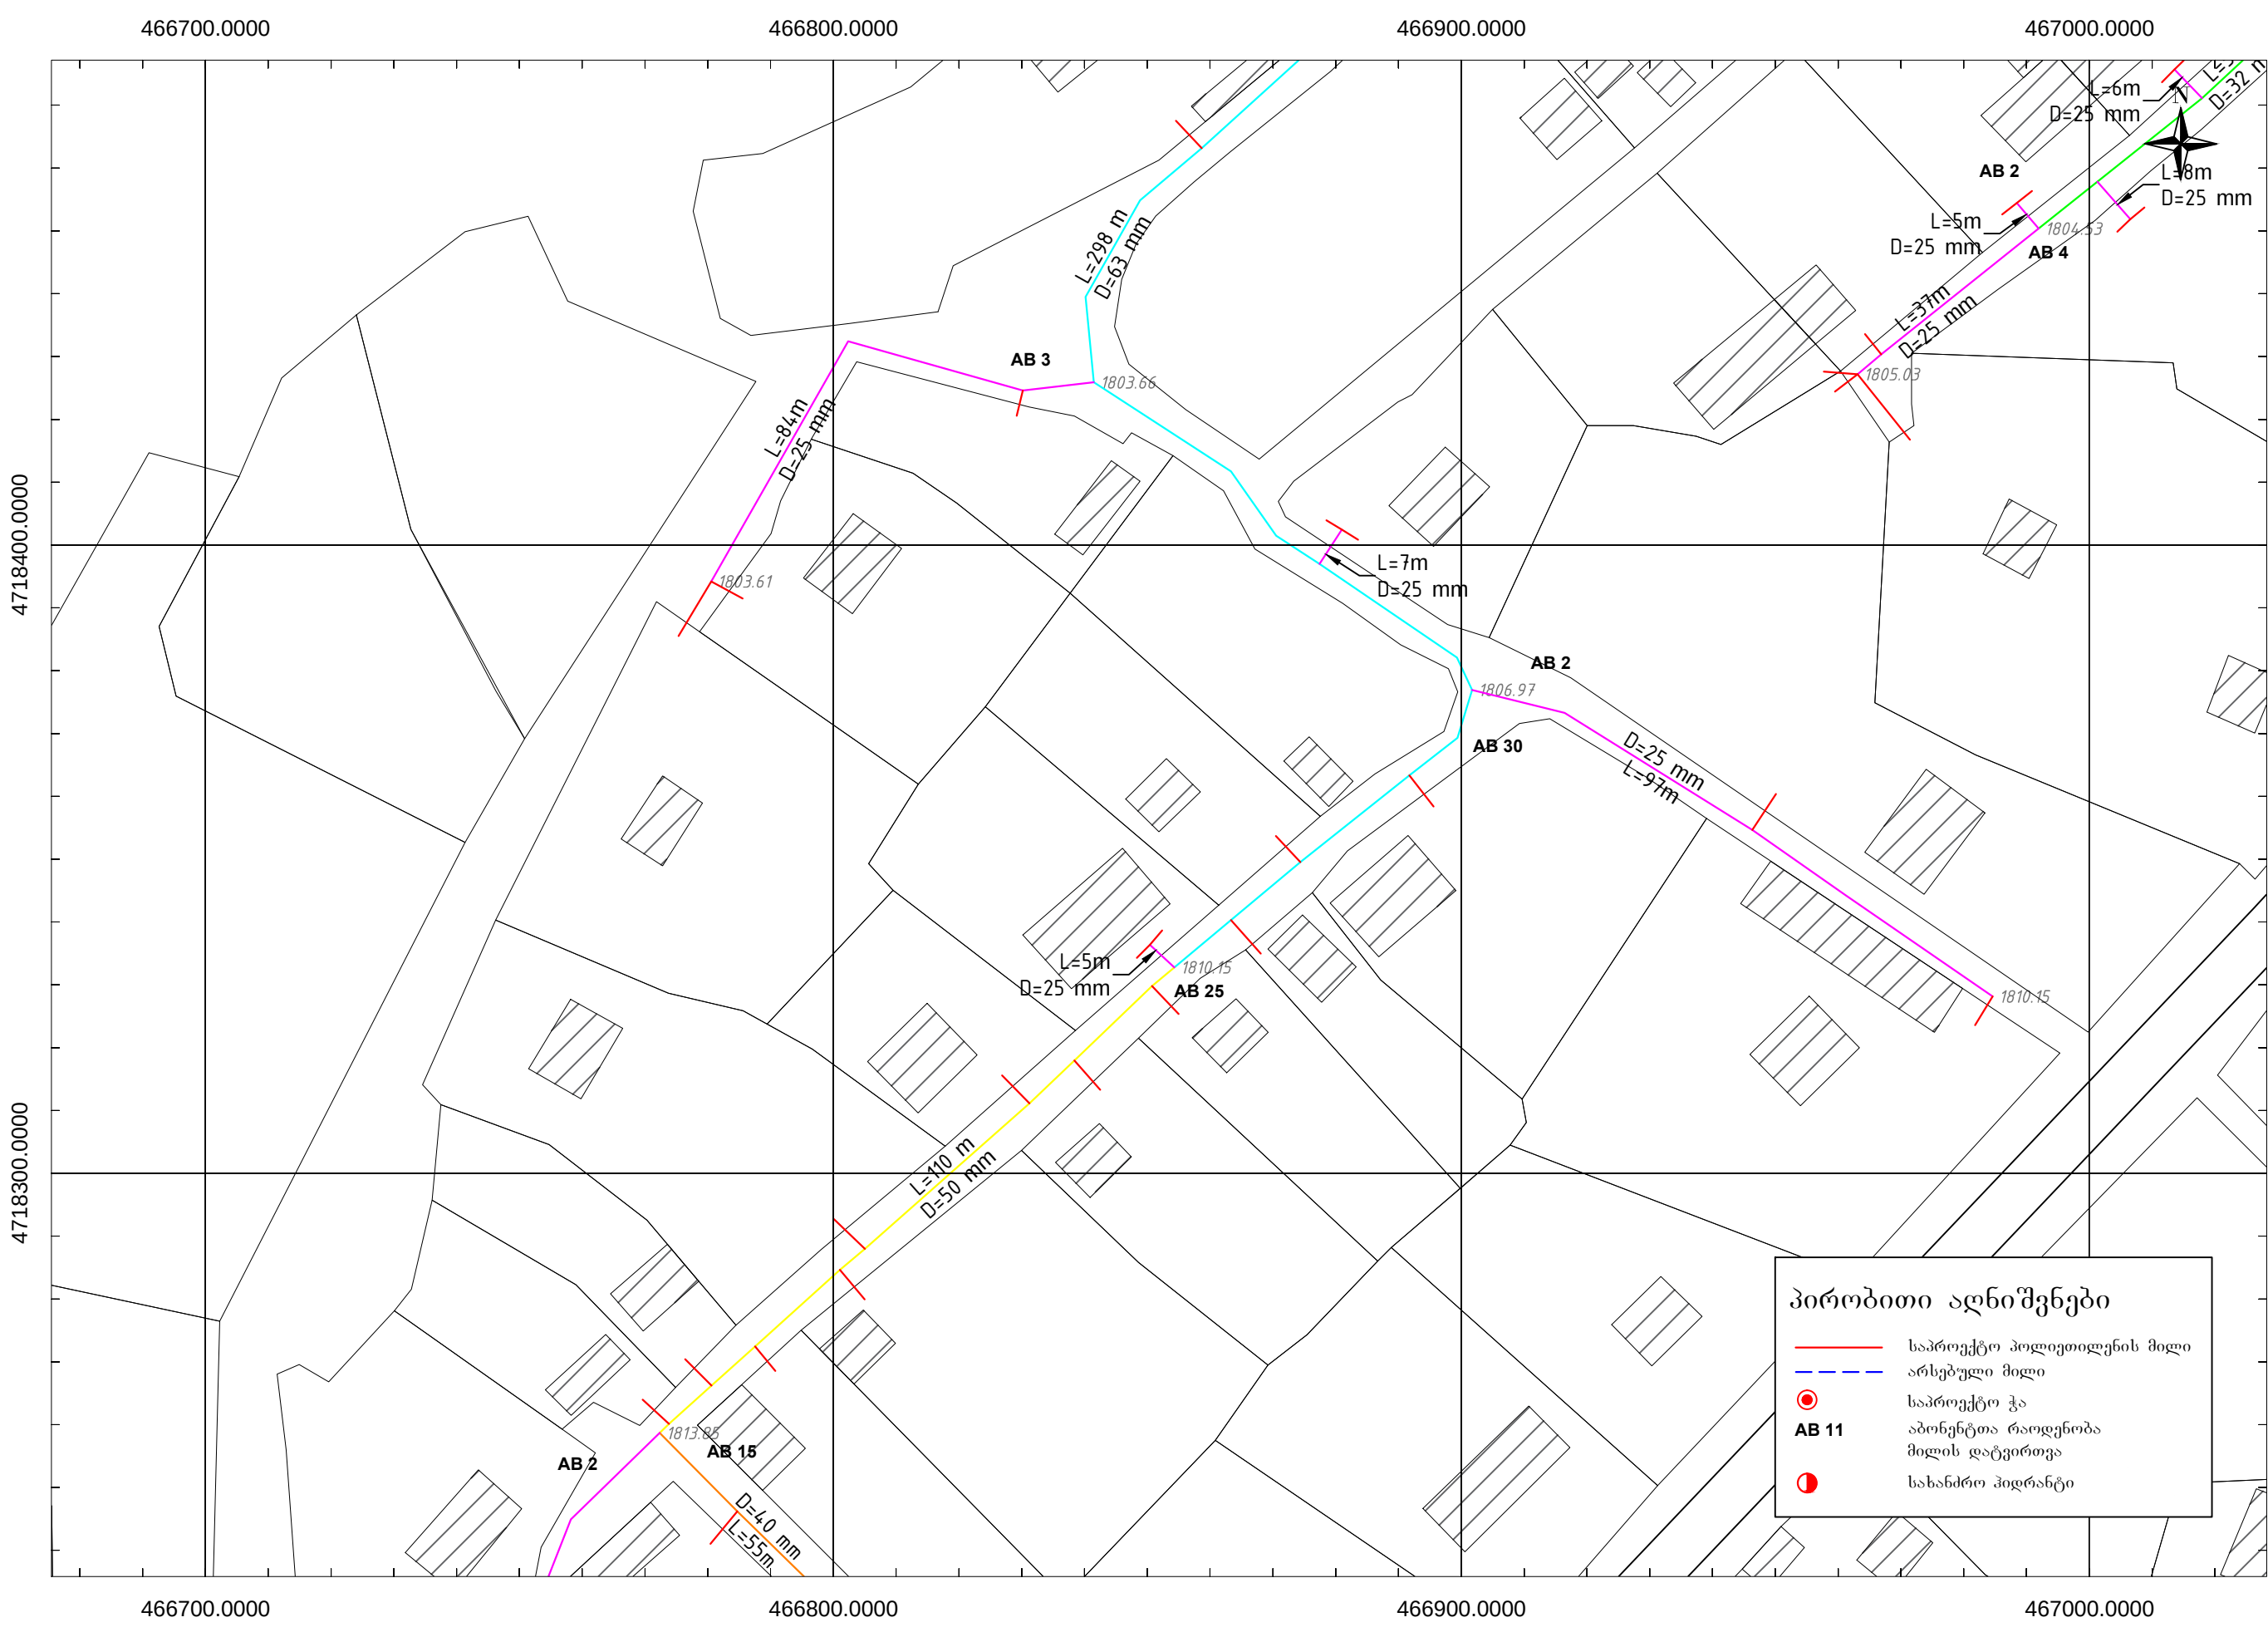


პირობითი აღნიშვნები

- საპროექტო პოლიეთილენის მილი
- არსებული მილი
- საპროექტო ჭა
- AB 11 აბონენტის რაოდენობა მილის დატვირთვა
- სახანძრო ჰიდრანტი

გზაგაშენის მუშის გეგმა		ბუფერული		ფურცელი	სტადია	მასშტაბი	თარიღი
სოფ. არმაზის მუნიციპალიტეტის რაიონული საკრებულოს დაქვემდებარებაში		გზაგაშენის მუშის გეგმა		01 G 06	მ. პ.	1:1000	2017
შპს "მ.პ.ს.ს." L.T.D "MBC"		საპროექტო		გ. გ. გ.	გ. გ. გ.	გ. გ. გ.	გ. გ. გ.

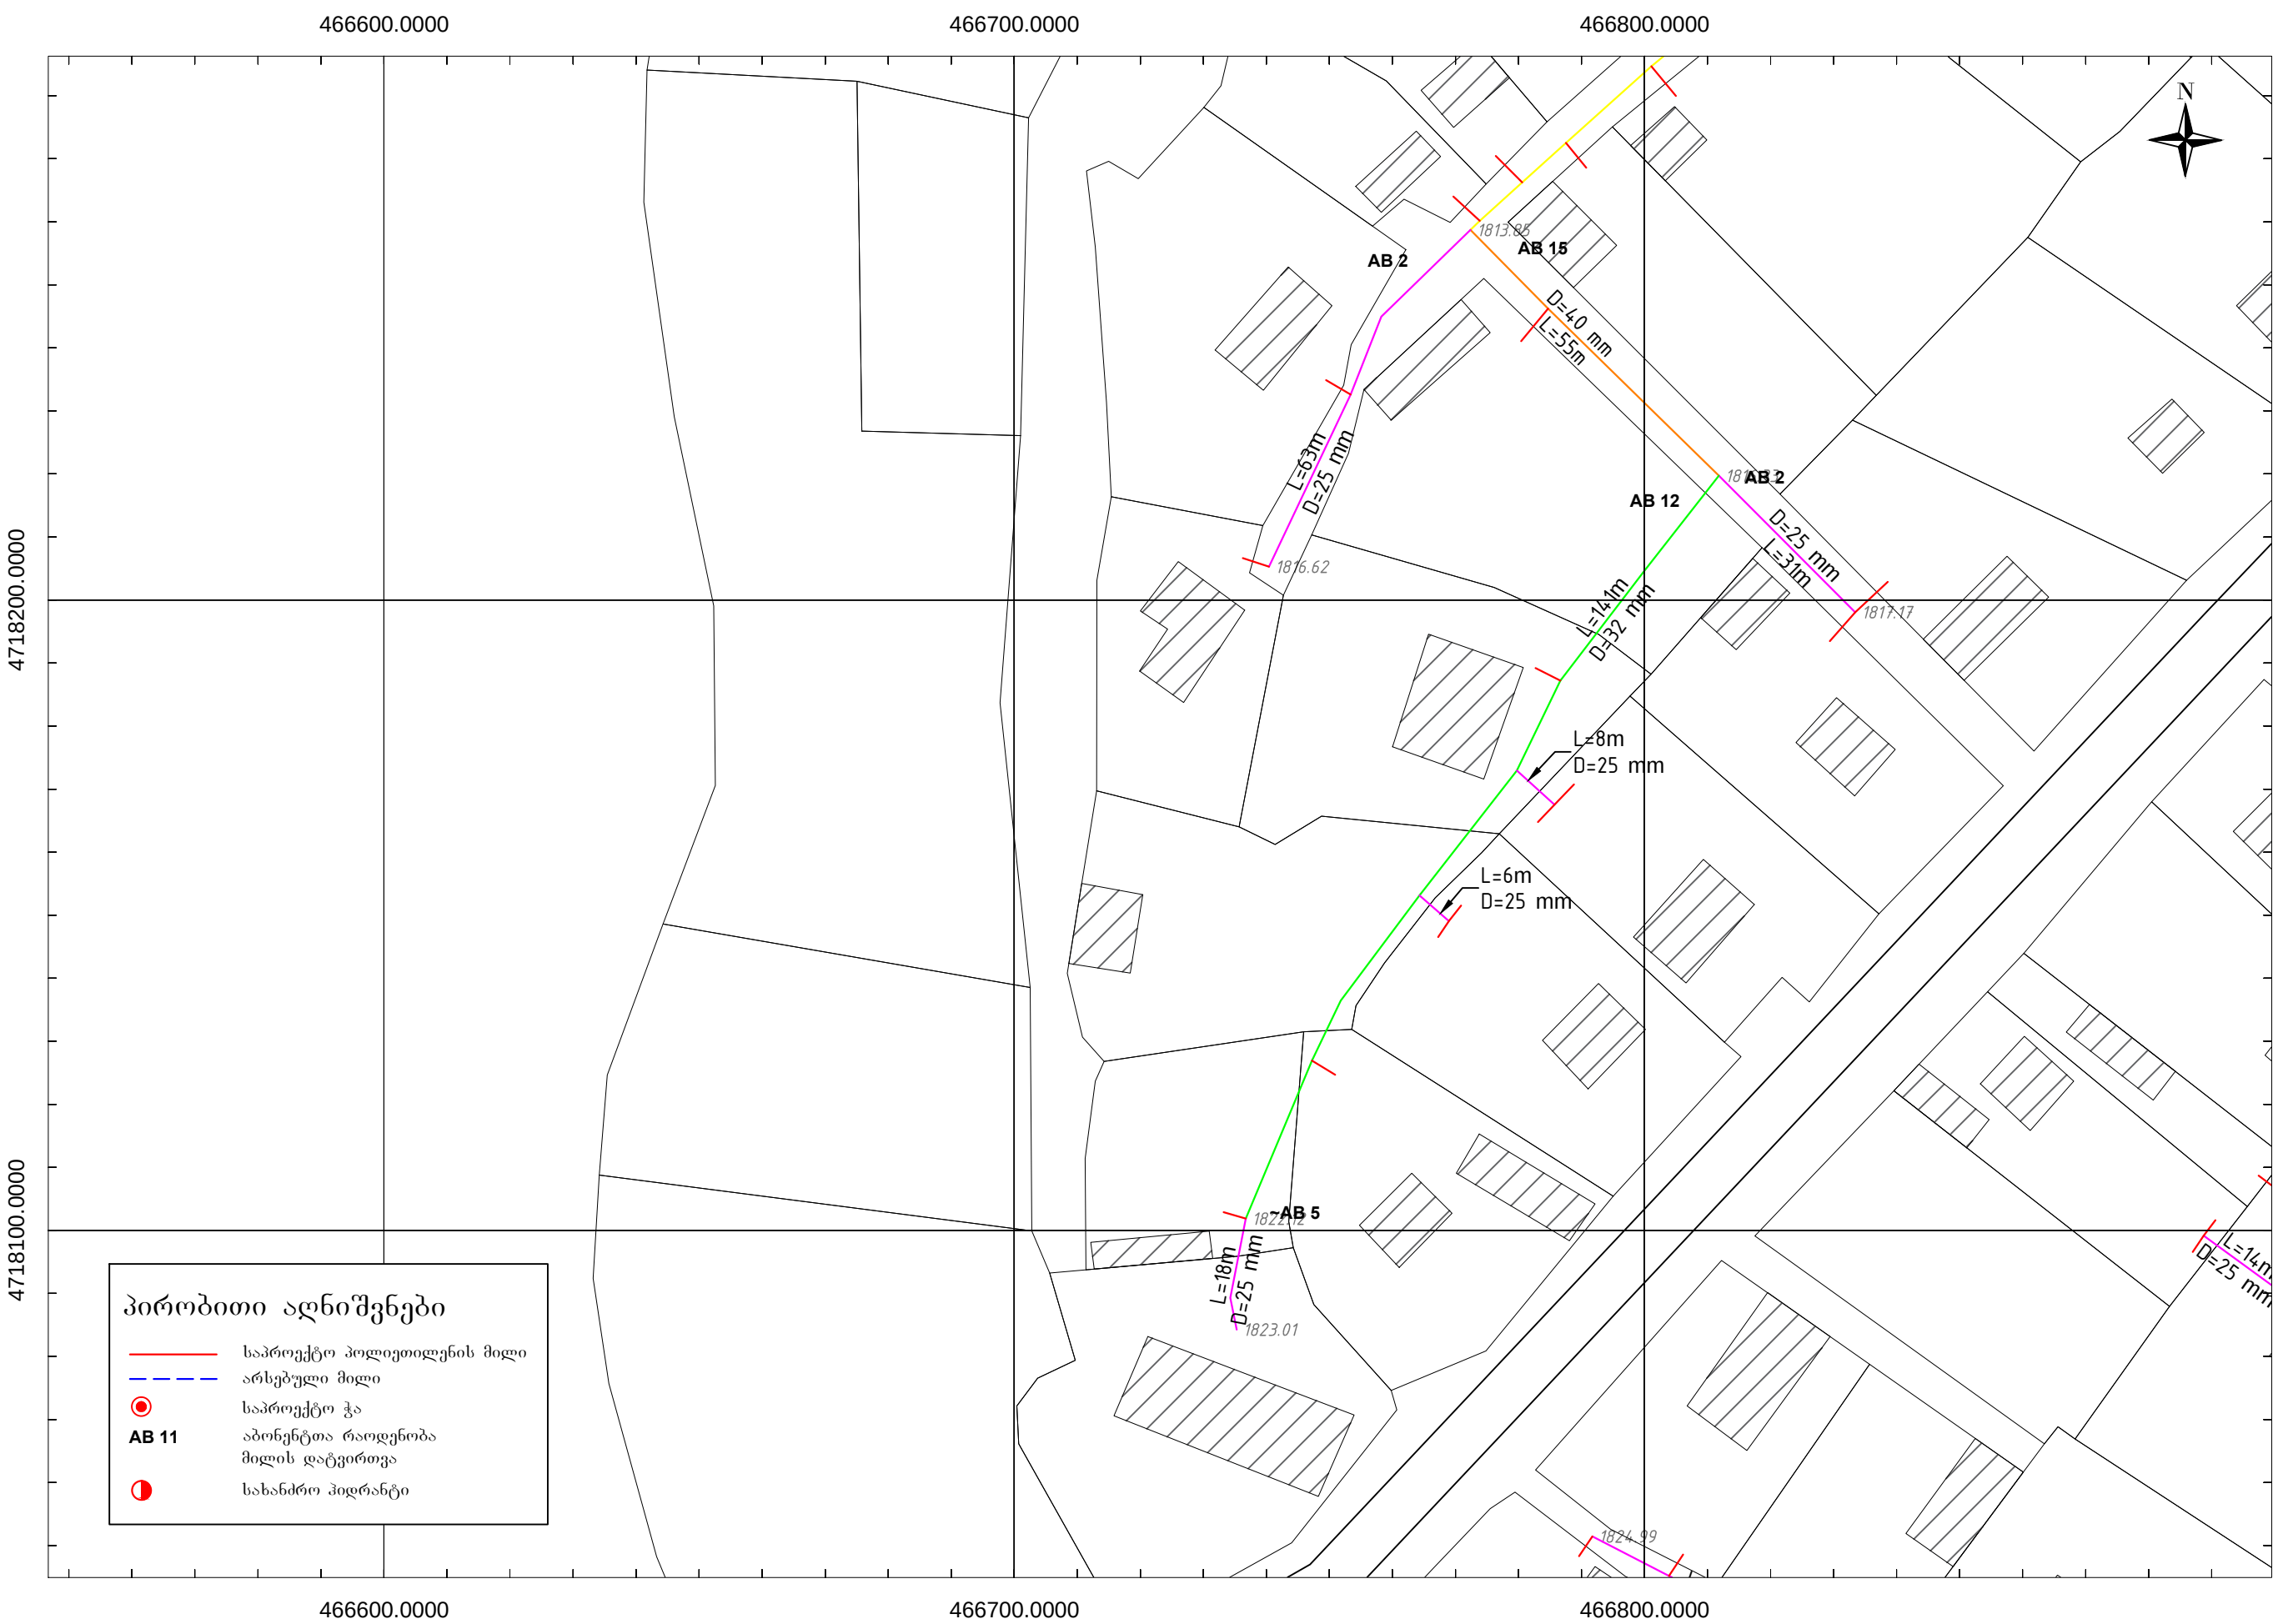

გზაგარეშის მუნიციპალიტეტი		ფურცელი		მასშტაბი	თარიღი
სოფ. არშა		01 G 07		1:1000	2017
წყალსადენის ქსელის რეაბილიტაცია		შეასრულა		მ. პ.	ა. პერიმ.
MBC		სემპლავანელი		მ. პერიმ.	
შ.პ.ს. "შპ-ბი-სი" L.T.D "MBC"		გზაგარეშის მუნიციპალიტეტი		გზაგარეშის მუნიციპალიტეტი	

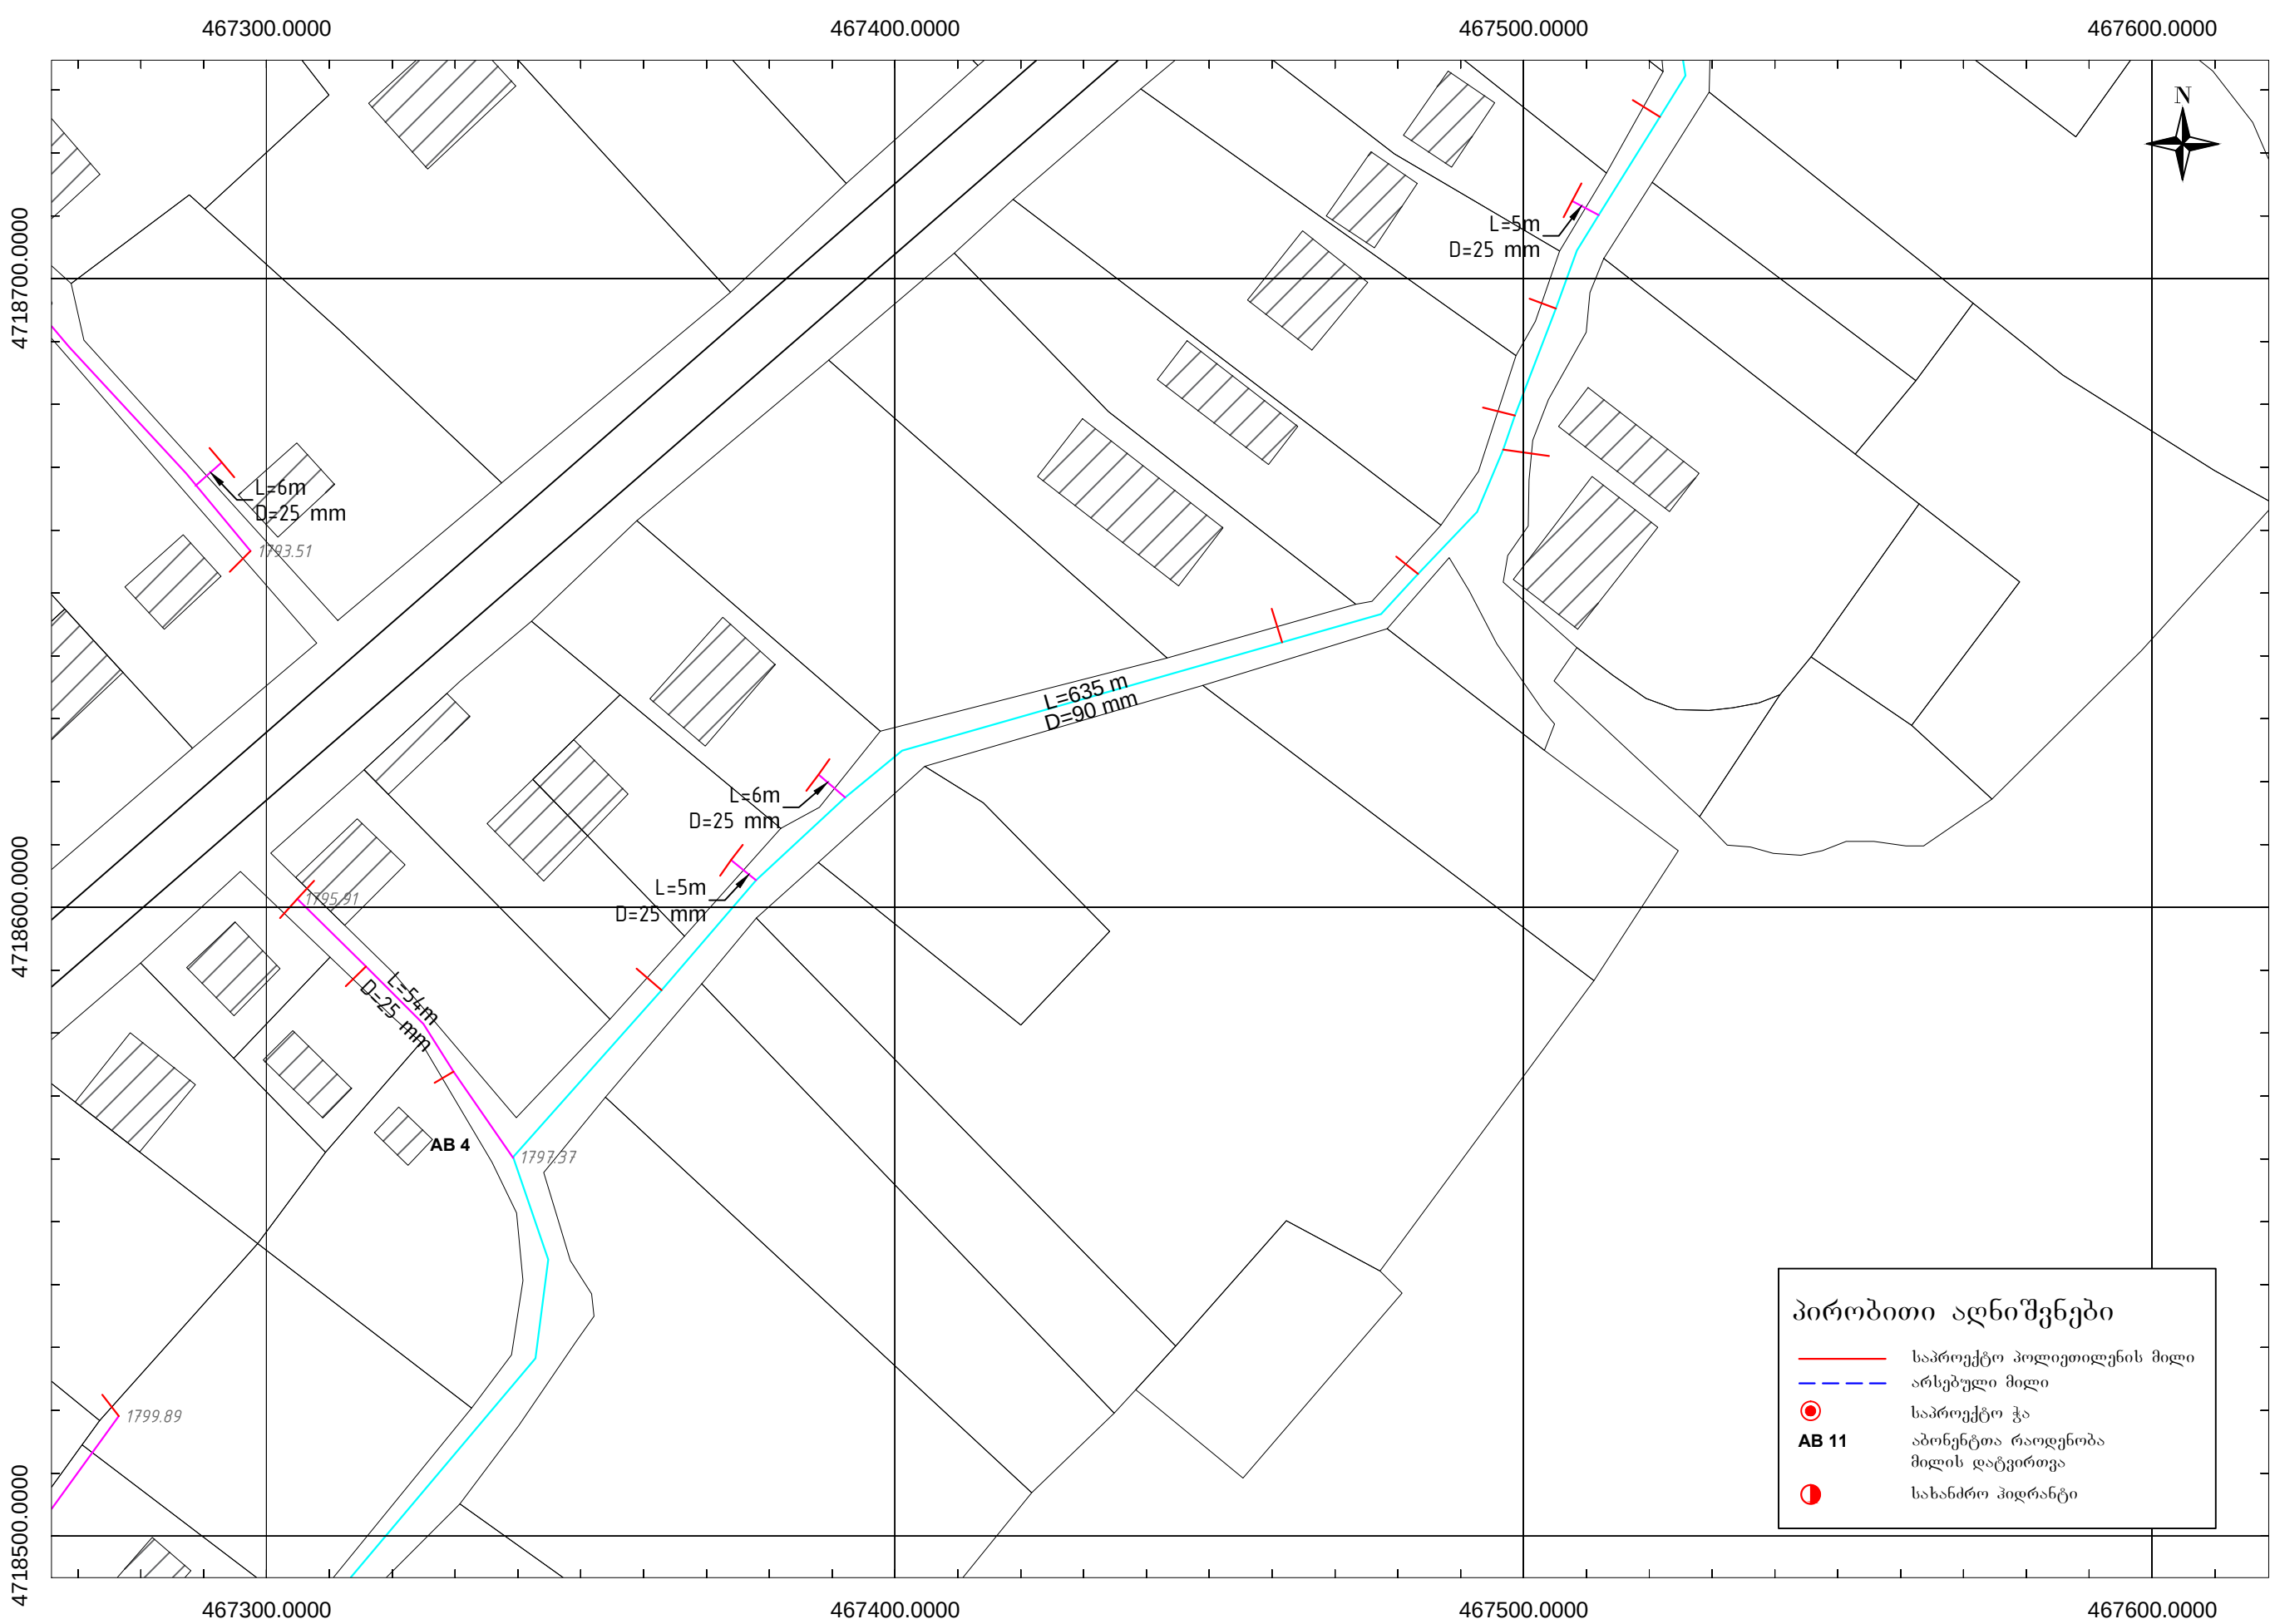

პირობითი აღნიშვნები

საპროექტო პოლიეთილენის მილი

არსებული მილი


საპროექტო ჭა

AB 11


აბონენტთა რაოდენობა მილის დატვირთვა

სახანძრო პიდრანტი

შპს "ემ-ბი-სი" L.T.D "MBC"		სელამდგენელი	მ. პერიძე	შეასრულა	ფურცელი 01 G 08	სტადია მ. პ.	შეასრ.	თარიღი 2017
ვაზგაშვილის მუნიციპალიტეტი სოფ. არშა წყალსადენის ქსელის რეაბილიტაცია		ბეგმა		ფურცელი 01 G 08		სტადია მ. პ.	შეასრ.	თარიღი 2017
შპს "ემ-ბი-სი" L.T.D "MBC"		სელამდგენელი	მ. პერიძე	შეასრულა	ფურცელი 01 G 08	სტადია მ. პ.	შეასრ.	თარიღი 2017

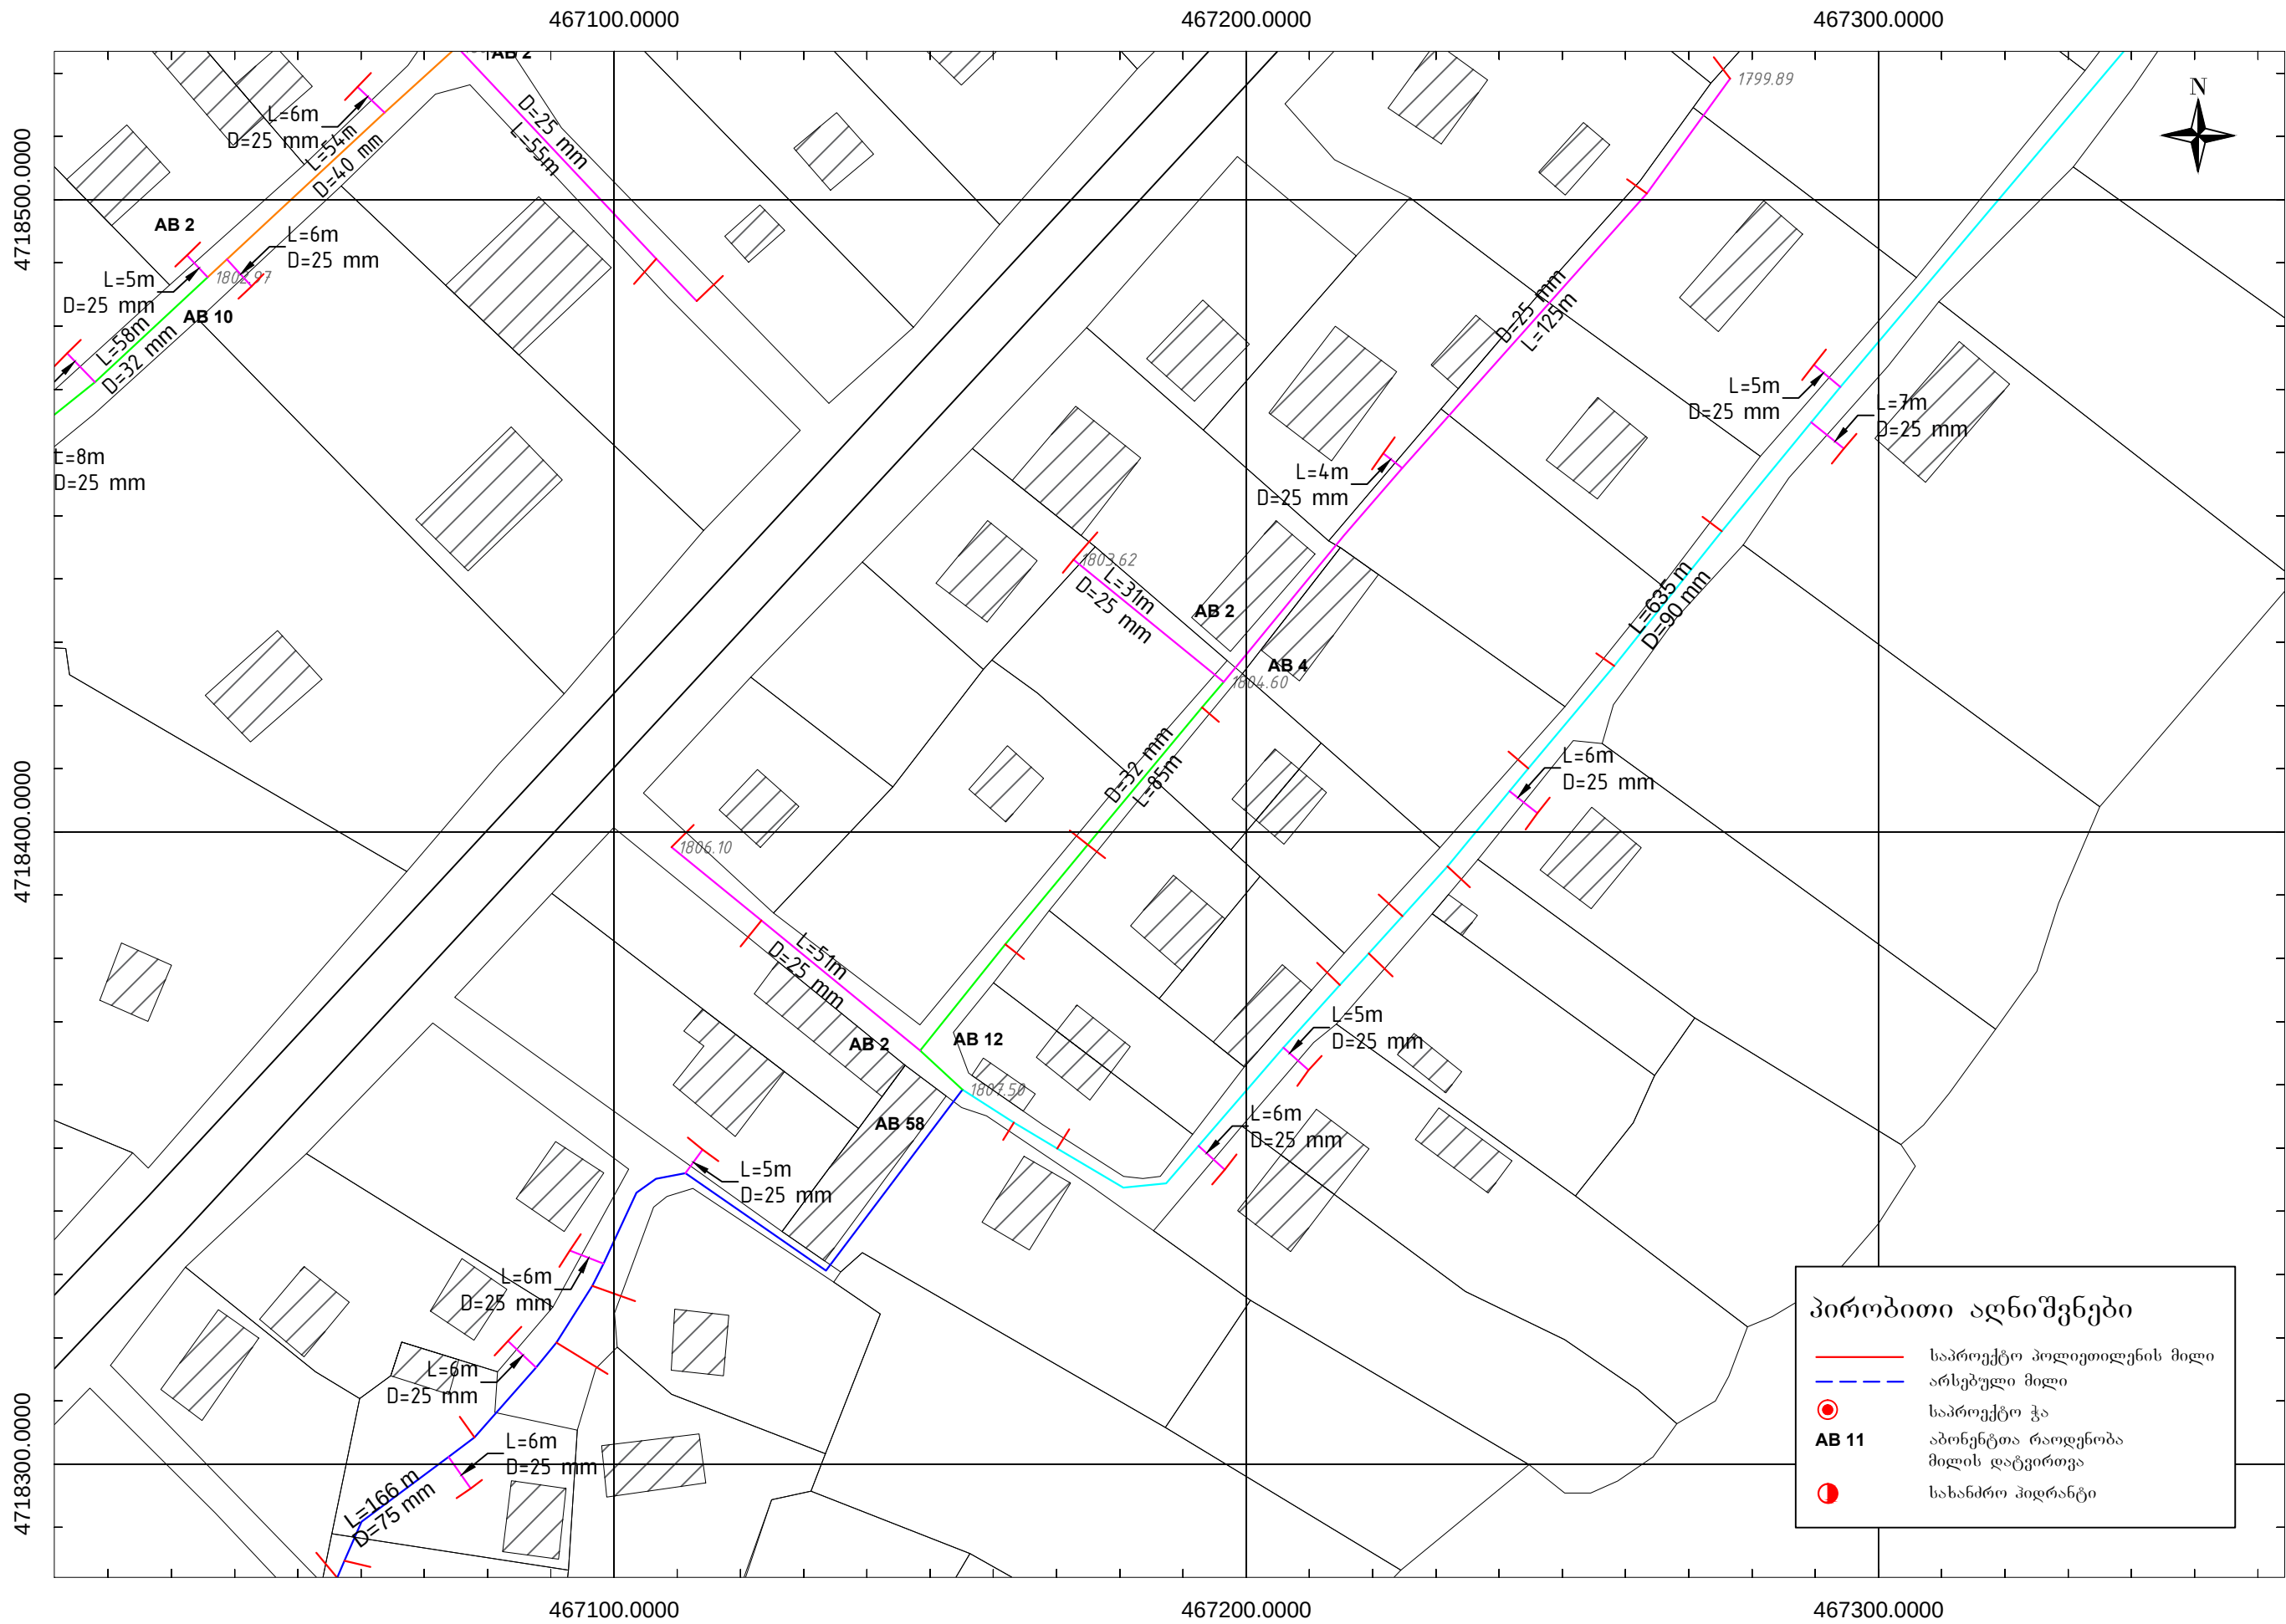

გზაგაშენის მუშაობების გეგმა		გეგმა		თარიღი	
სოფ. არსა		მ. პ.		მ. პ.	
სახანძროს დატვირთვა		01 G 09		2017	
შპს "მ.პ.ს." L.T.D "MBC"		შპს "მ.პ.ს."		ა. პერიმ	

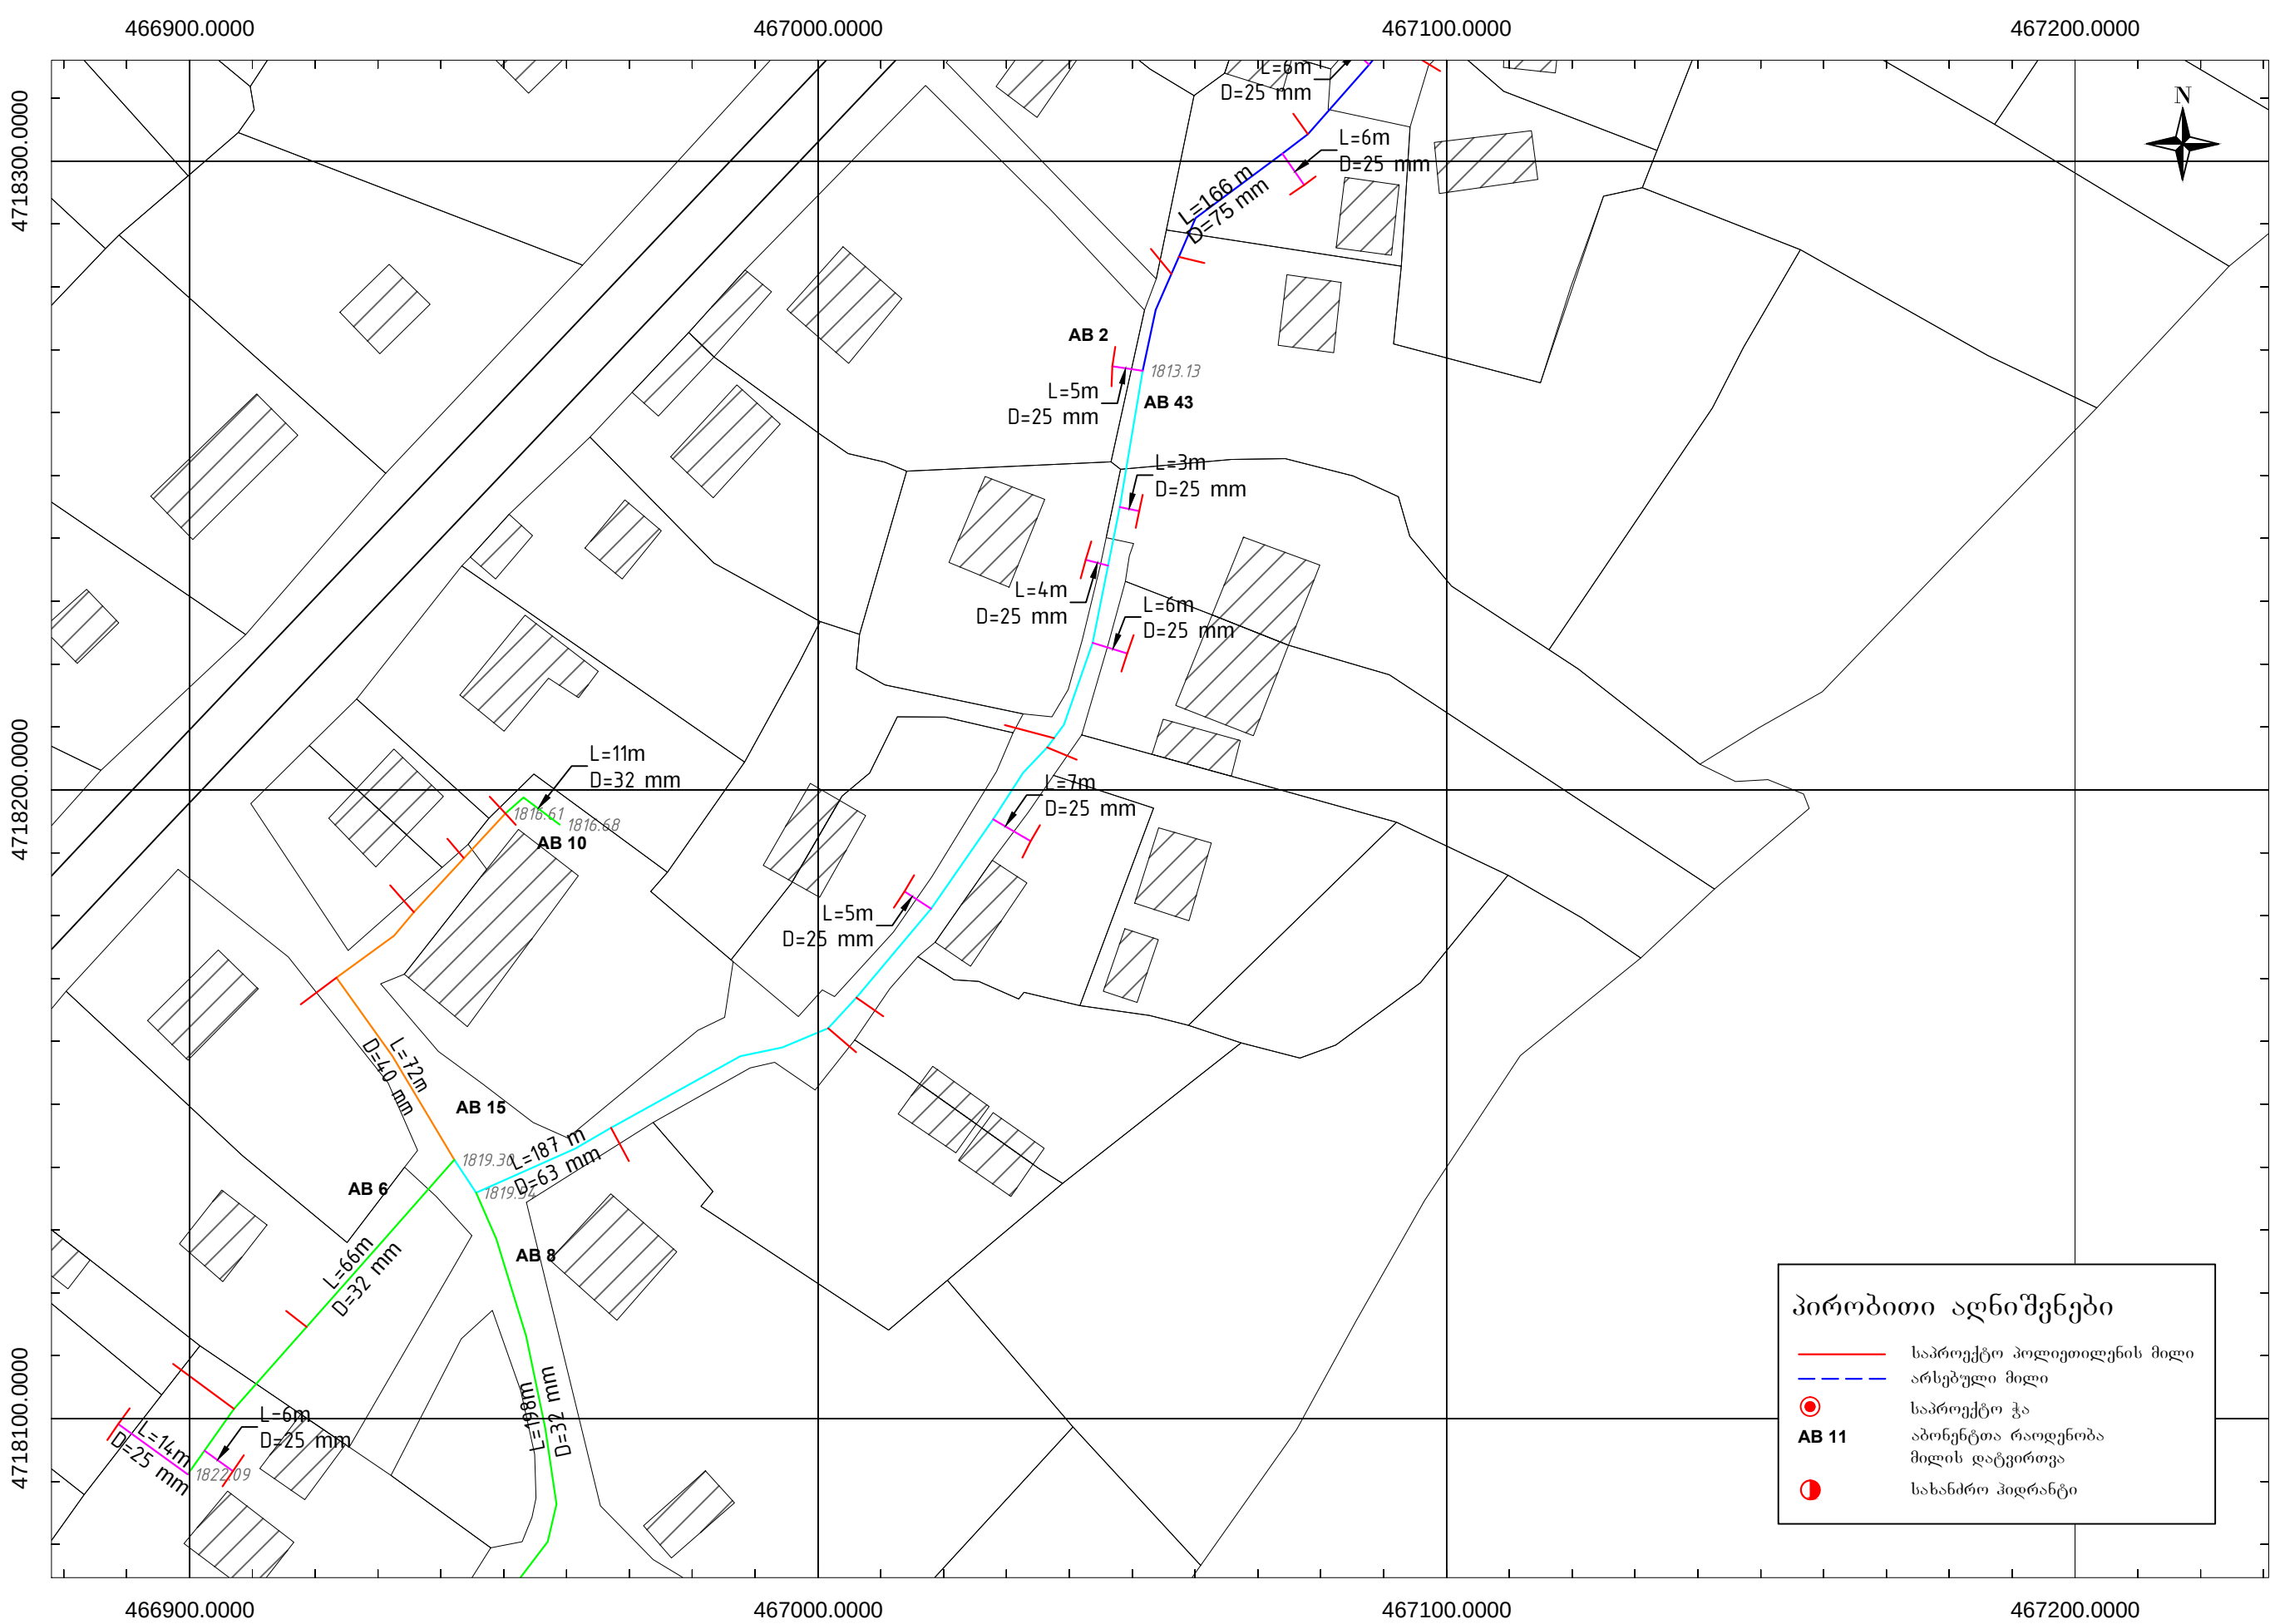

4718100.0000		4718200.0000		4718300.0000				
ვაზაგების მუნიციპალიტეტი სოფ. არშა წყალსადენის ქსელის რეაბილიტაცია		ბებმა			ფურცელი	სტადია	მასშტაბი:	თარიღი
					01 G 10	მ. პ.	1:1000	2017
შპს. "მე-ბი-სი" L.T.D "MBC"		ხელმძღვანელი	მ. პერიდი		შეასრულა		დ. პერიდი	
MBC								

