


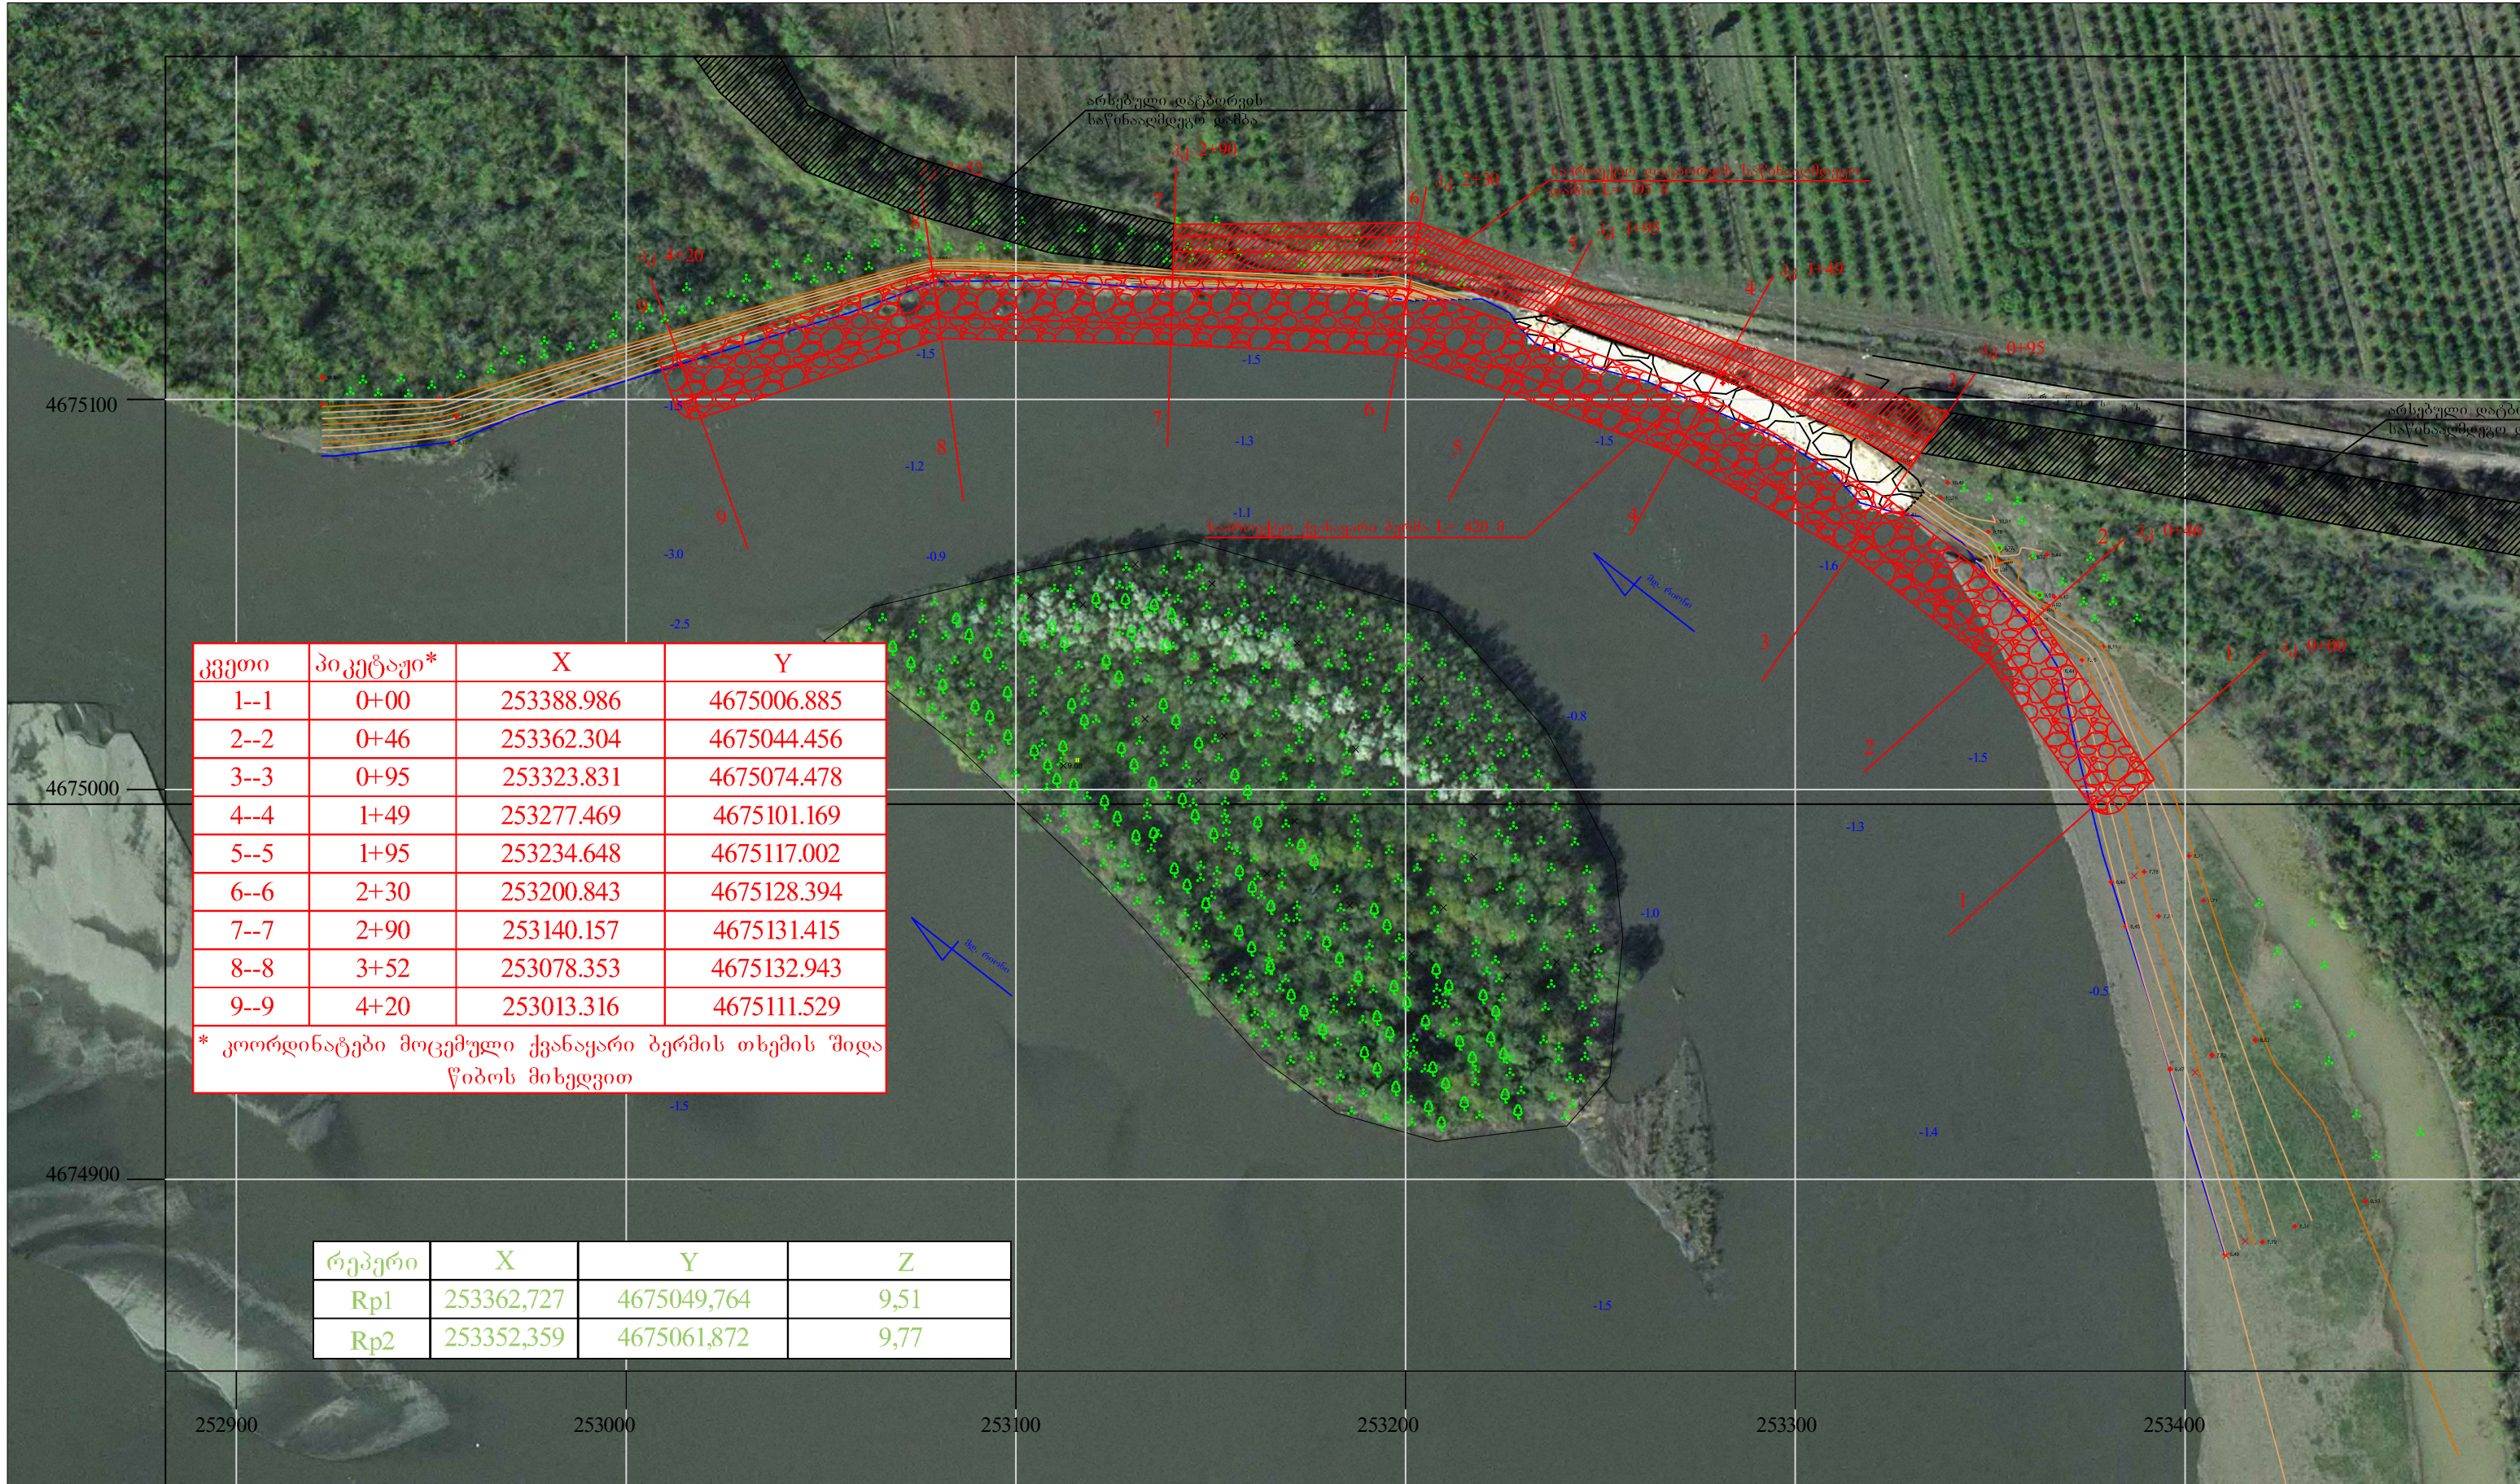

კვეთი	პიკეტაჟი*	X	Y
1--1	0+00	253388.986	4675006.885
2--2	0+46	253362.304	4675044.456
3--3	0+95	253323.831	4675074.478
4--4	1+49	253277.469	4675101.169
5--5	1+95	253234.648	4675117.002
6--6	2+30	253200.843	4675128.394
7--7	2+90	253140.157	4675131.415
8--8	3+52	253078.353	4675132.943
9--9	4+20	253013.316	4675111.529
* კოორდინატები მოცემული ქვანაყარი ბერმის თხემის შიდა წიბოს მიხედვით			

რეპერი	X	Y	Z
Rp1	253362,727	4675049,764	9,51
Rp2	253352,359	4675061,872	9,77

				სენაკის მუნიციპალიტეტის სოფ. სირიანკონში, მდ.რიონის ნაპირსამაგრი სამუშაოების პროექტი			
				გეგმა	სტადია	ფურცელი	ფურცლები
პრ.მთ.ინჟინერი					მ.პ.	გ-1	4
შეასრულა				შპს "ნაპირდაცვა"			
შეამოწმა							