


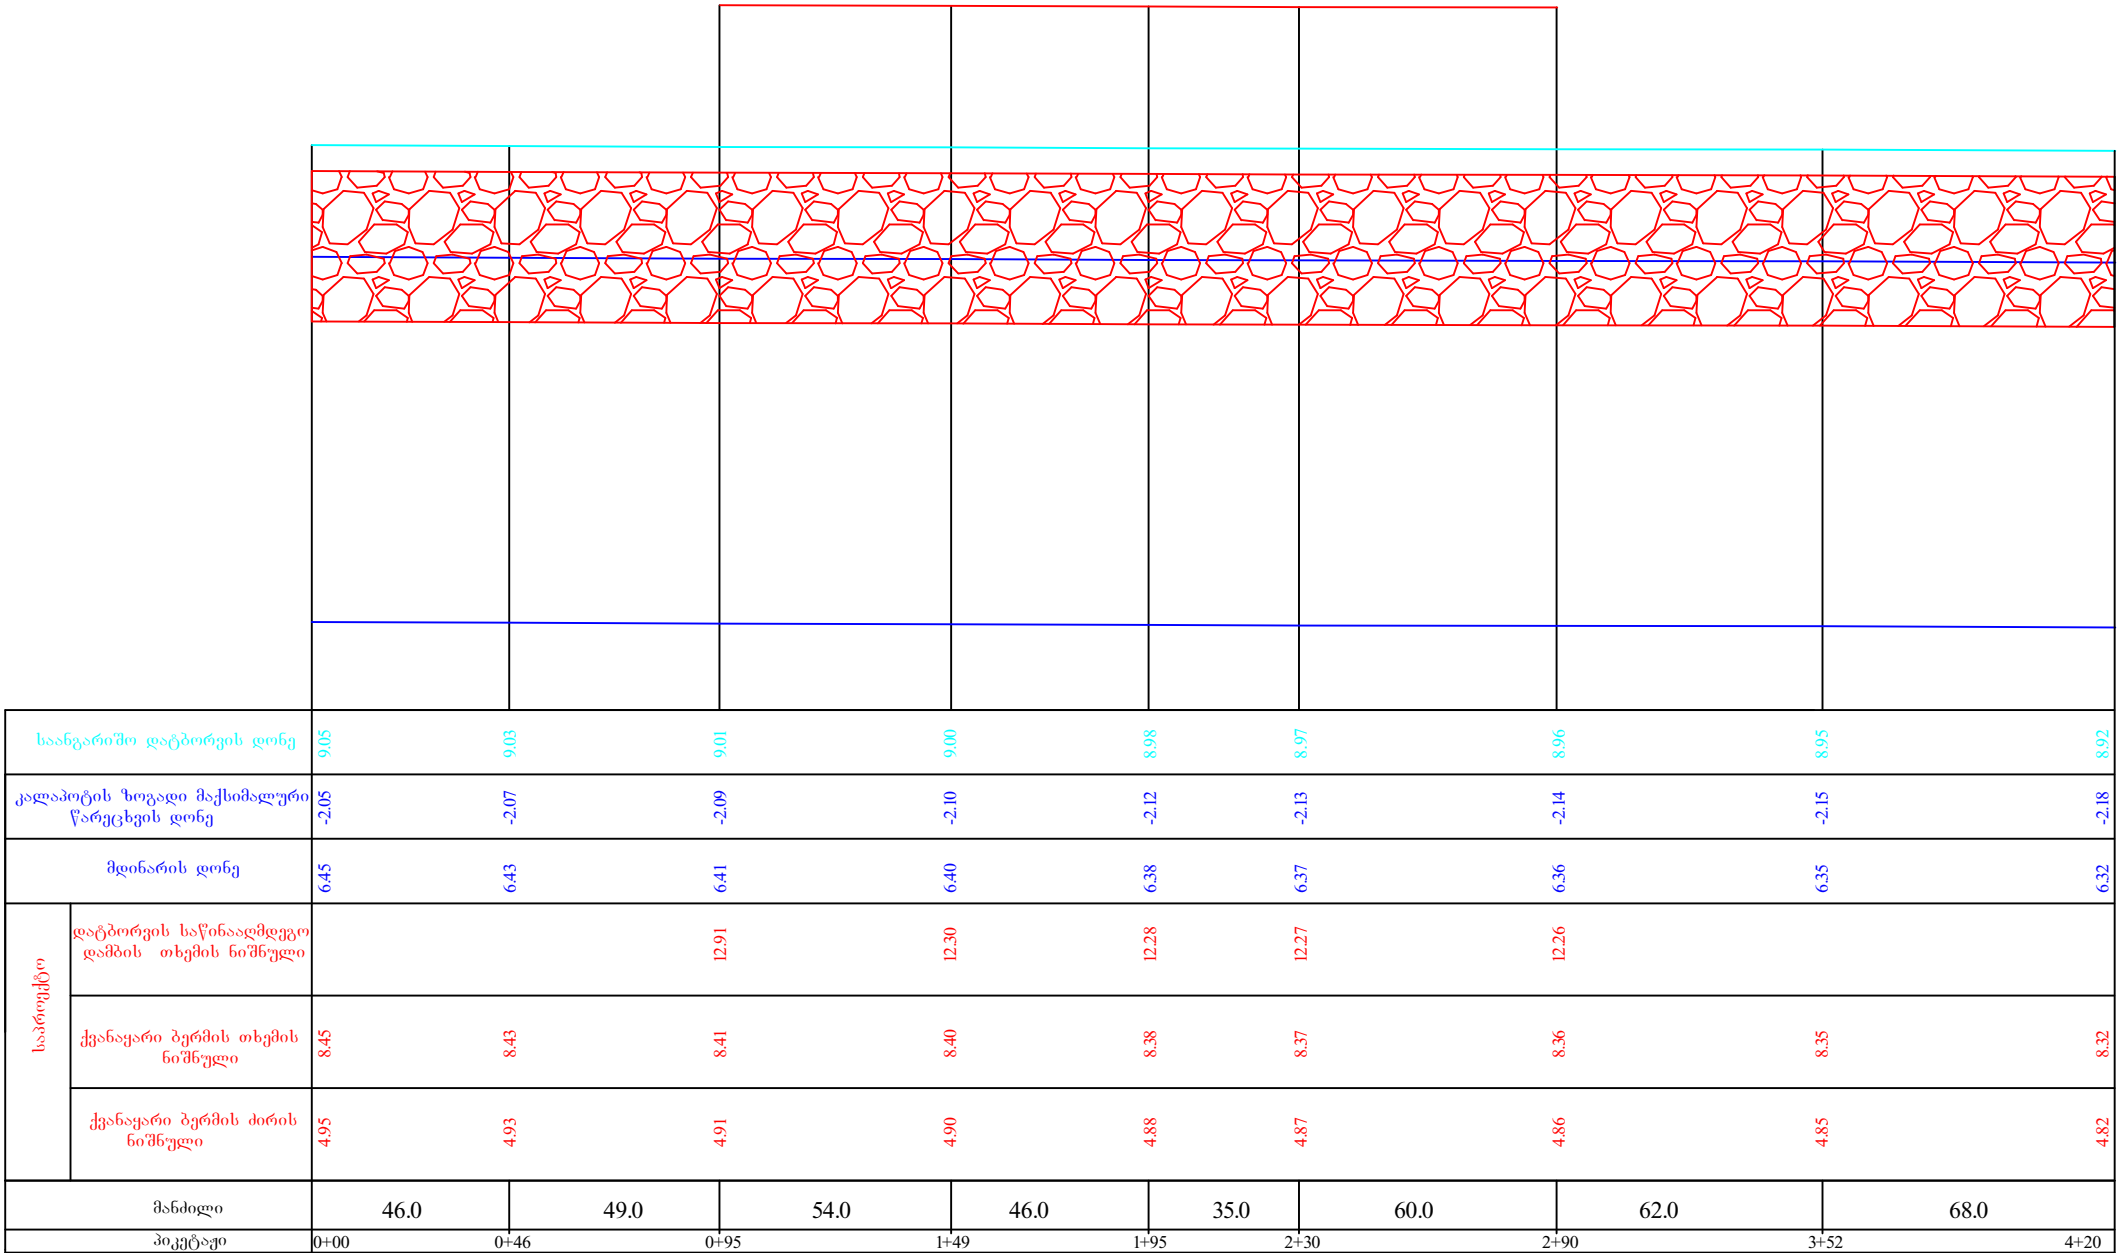

				სენაკის მუნიციპალიტეტის სოფ. სირიაჩკონში, მდ.რიონის ნაპირსამაგრი სამუშაოების პროექტი			
				ნაგებობის გრძივი პროფილი	სტადია	ფურცელი	ფურცლები
პრ.მთ.ინჟინერი					მ.პ.	კ-1	4
შეასრულა							
				შპს "ნაპირდაცვა"			
შეამოწმა							